


- LEGENDA**
- Posizione aerogeneratori
 - Layout dell'impianto
 - Limite foglio catastale
 - Limiti comunali

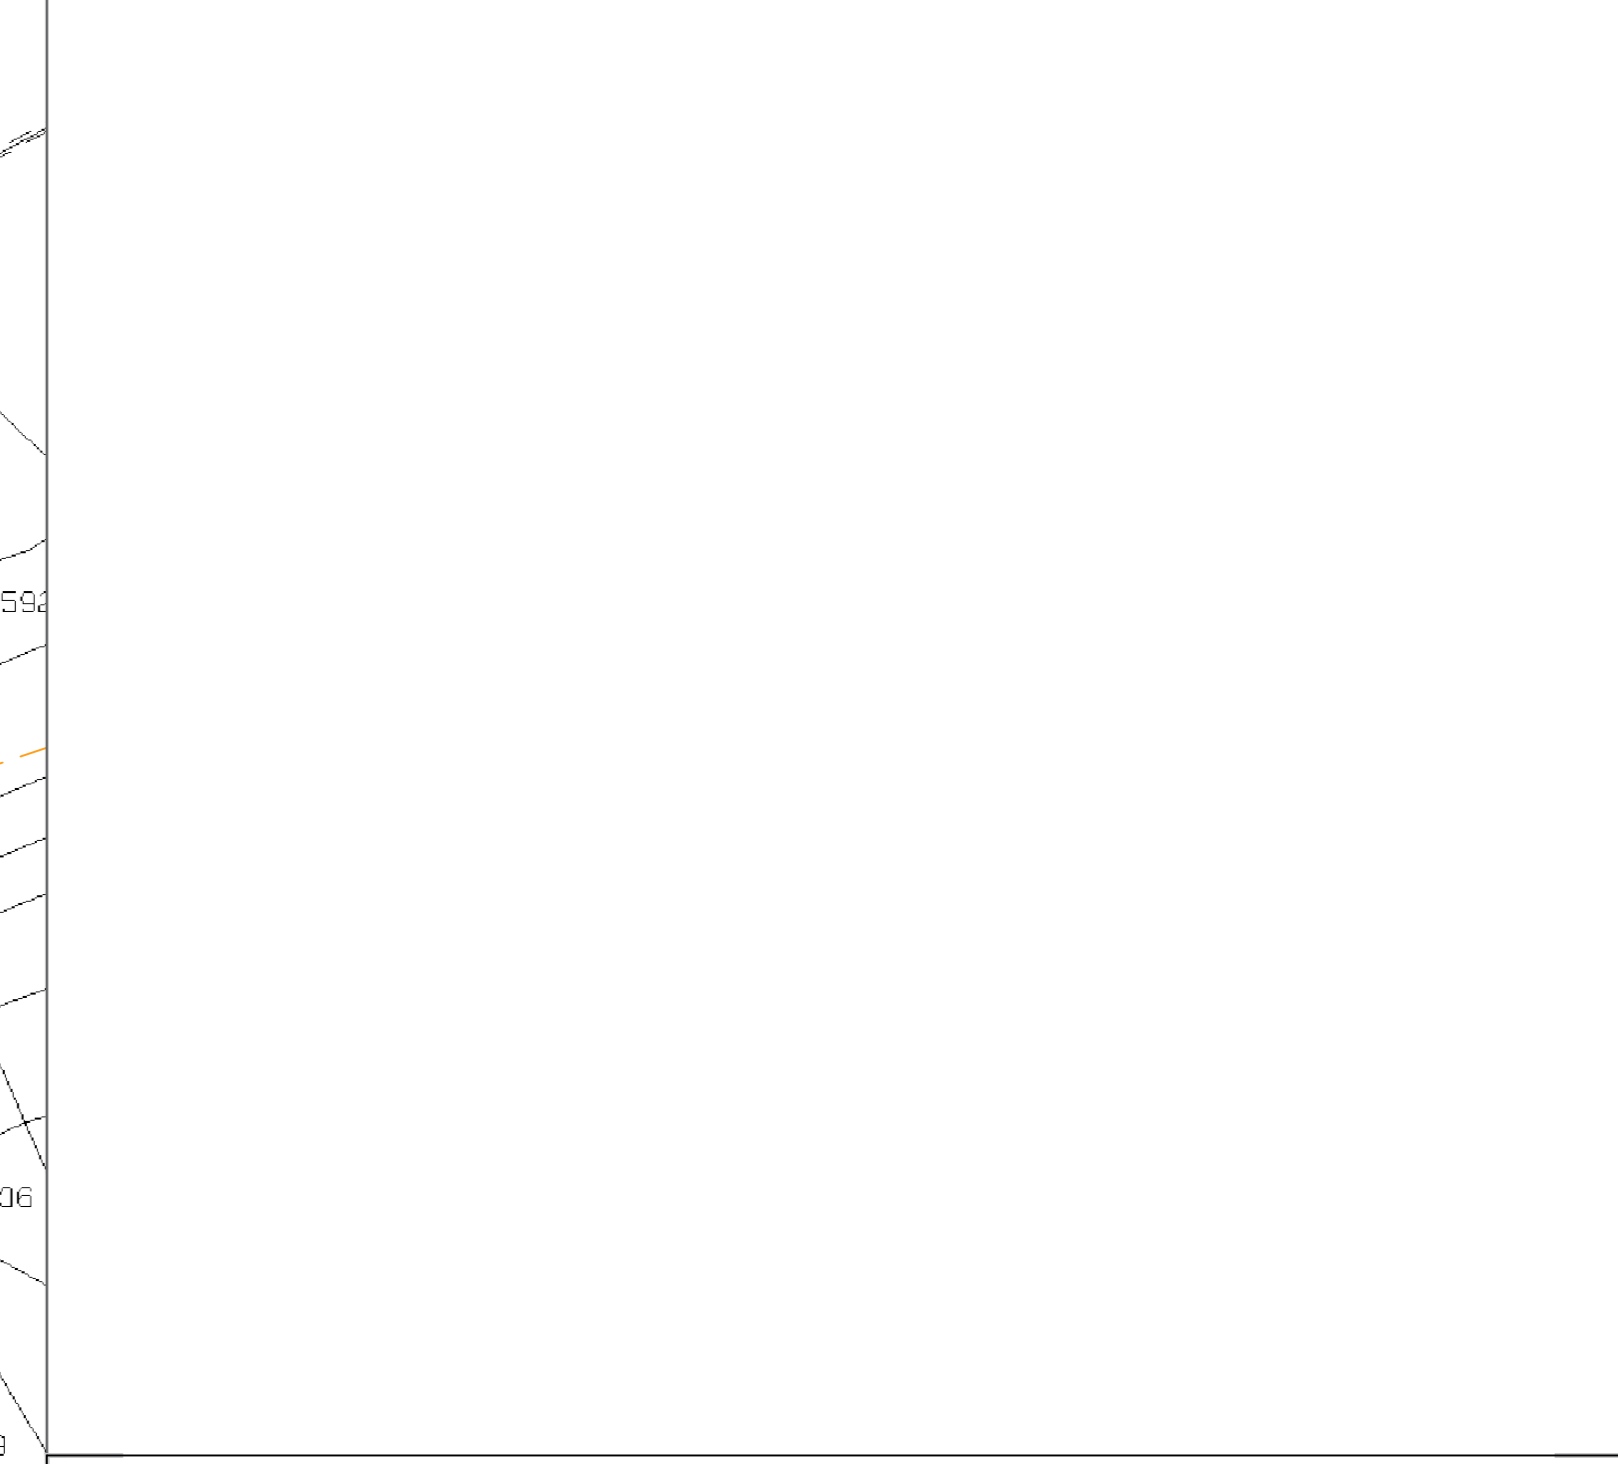

**PROGETTO PER LA REALIZZAZIONE DI UN PARCO EOLICO
E DELLE RELATIVE OPERE DI CONNESSIONE ALLA RTN
POTENZA NOMINALE 54.6 MW**

REGIONE BASILICATA	PROVINCIA di POTENZA	ATELLA	AVIGLIANO	COMUNI di FILIANO	SAN FELE	POTENZA
Località "Agrifoglio"						

Scala: 1:2000 Formato Stampa: AO

PROGETTO DEFINITIVO

ELABORATO

A.16.a.16 TAV V	PLANIMETRIA CATASTALE AREE OGGETTO DELL'INTERVENTO; STATO DI FATTO
--------------------	--

Progettazione:

S.V. Design Studio S.r.l.
Piazza Comune, 1 - 86077 Torre Orsaja (IS)
P.IVA 03089700764
Tel. +39 0874 941981 - e-mail: info@svdesign.it

Elaborazione:

S.V. Design Studio S.r.l.
Via della Sanità, 11 - 82087 Pinerone (CN)
P.IVA 03089700764
Tel. +39 0874 941981 - e-mail: info@svdesign.it

Catalogazione Elaborato		Data		Foglio		Catastro		Approva	
Den	Revis	Redatto	Verificato	IC	OV/AS	RSV			
Luglio 2023		Primo esecutivo							

Il presente elaborato è il progetto di S.V. Design Studio S.r.l. Non è consentito riprodurlo o comunque utilizzarlo senza autorizzazione scritta di S.V. Design Studio S.r.l.