SEZIONI TRASVERSALI - PISTA A01 (A01-A12)

Scala 1:200

A01

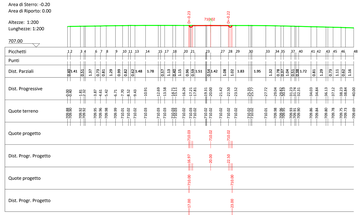

A04

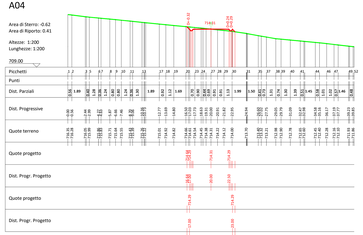

A08

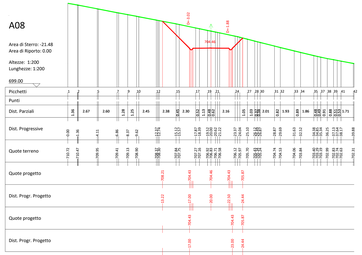

A10

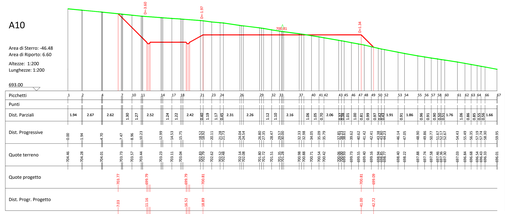

A12

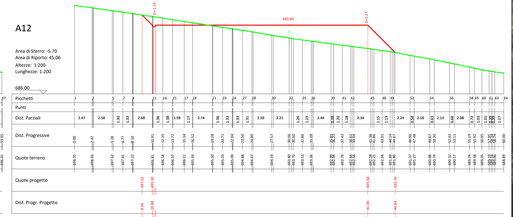

A02

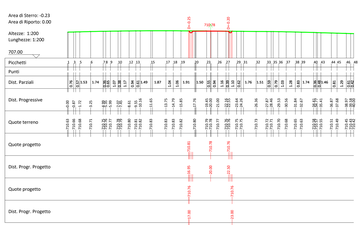

A05

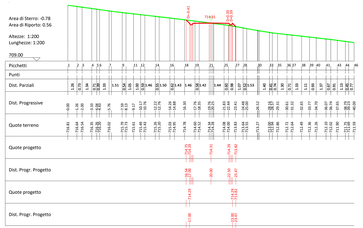

A09

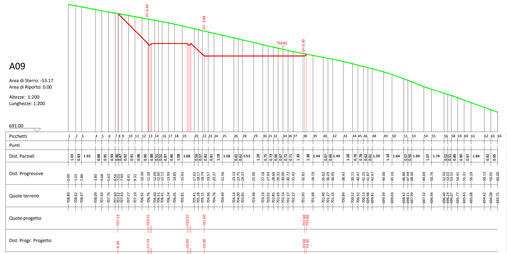

A11

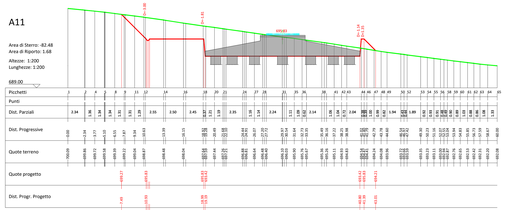

A03

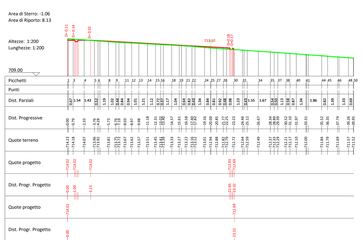

A06

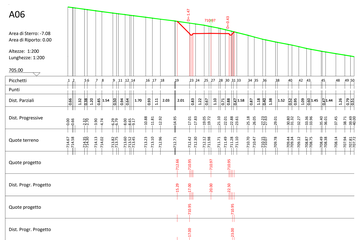

A03

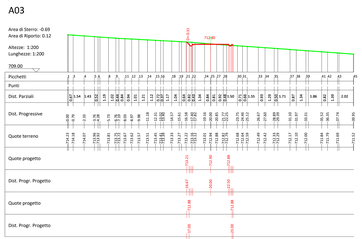

A07

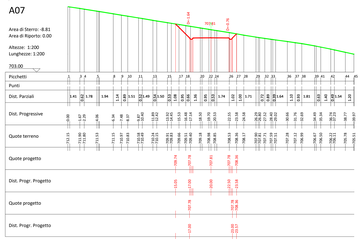

PLANIMETRIA

Scala 1:500

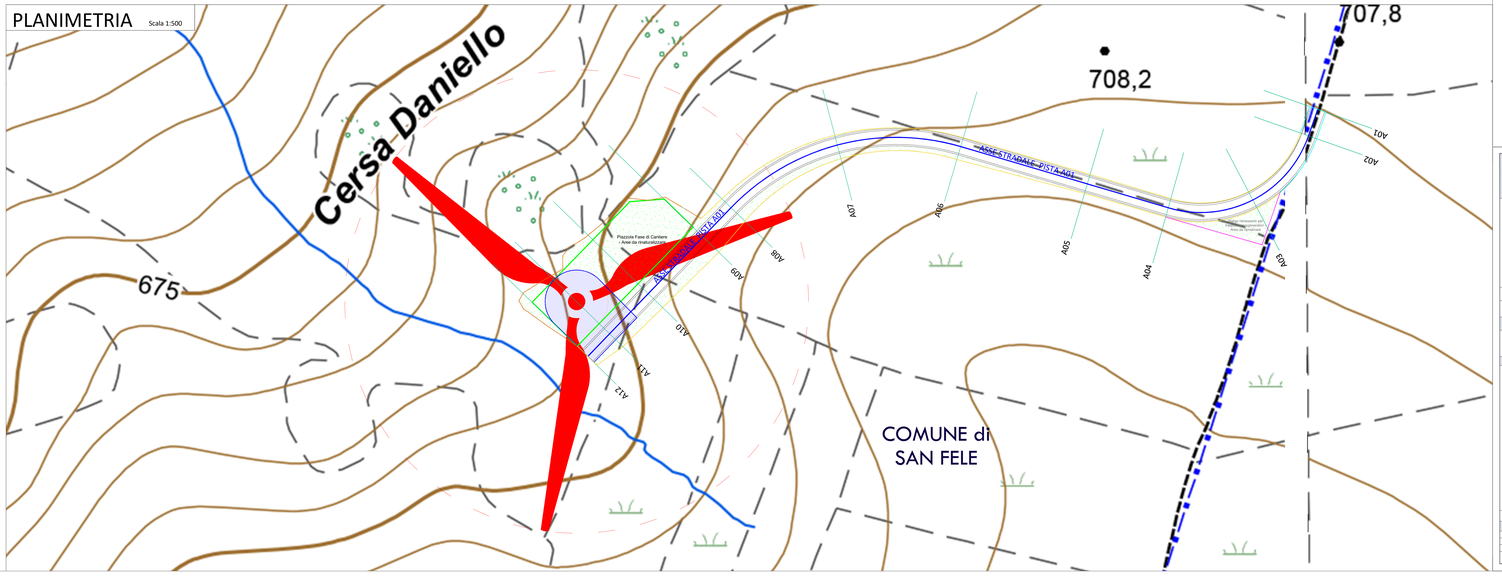

NAVIGATORE

LEGENDA

ELEMENTI PROGETTO

- Aerogeneratori
- Asse Stradale - Pista A01
- Piazzole temporanee
- Scarpata Piazzole temporanee
- Piazzole definitive
- Strada locale esistente da adeguare
- Strada di progetto da realizzare
- Strada Comunale da adeguare per passaggio aerogeneratori
- Quota Terreno Stato di Fatto
- Quota Terreno di Progetto
- Aree da rinaturalizzare
- Slargo/Bypass necessario per trasporto aerogeneratori - Area da ripristinare
- Confine Comunale

PROGETTO PER LA REALIZZAZIONE DI UN PARCO EOLICO E DELLE RELATIVE OPERE DI CONNESSIONE ALLA RTN POTENZA NOMINALE 54.6 MW

REGIONE BASILICATA | PROVINCIA di POTENZA | COMUNI di ATELLA, AVIGLIANO, FILIANO, SAN FELE, POTENZA

Località "Agrifoglio"

Scala	Formato Stampa
1:1000	-

PROGETTO DEFINITIVO

ELABORATO

A.16.a.17.a — SEZIONE TRASVERSALI - PISTA A01

Progettazione: R.S.V. Design Studio S.r.l.
Piazza Vittorio n. 2 85057 Tito Scalo (PZ)
P.IVA 01811040766
Tel./fax +39 0971387003 | mail: info@rsv-d.it

Consulenza: Wanenergy S.r.l.
Via della Pineta, 20 35138 Padova (PD)
P.IVA 04963000287
info@wan-energy.com | amministrazione@wan-energy.com

Collaborazione Elaborato: *G_ASP_A.16_A17_a_SEZIONE TRASVERSALI_PISTA A01.pdf*
G_ASP_A.16_A17_b_SEZIONE TRASVERSALI_PISTA_A01.dwg

Data	Motivo della revisione	Redatto	Controllato	Approvato
Luglio 2023	Prima emissione	CD	GP / AS	RSV

A garanzia della proprietà di R.S.V. Design Studio S.r.l. Vietato riprodurre o comunque utilizzare senza autorizzazione scritta di R.S.V. Design Studio S.r.l.