# SEZIONI TRASVERSALI - PISTA A02 (B01-B13)

Scala 1:200

## B01




## B05




## B09

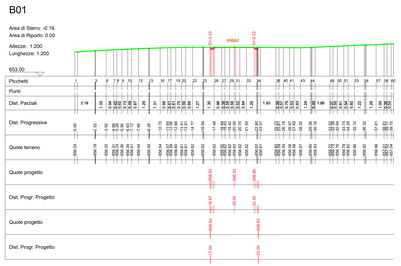


## B11

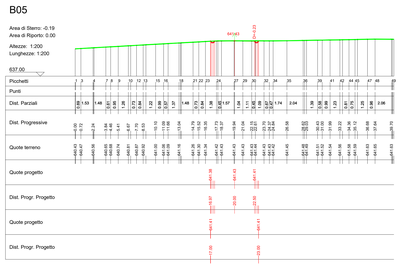


## B13

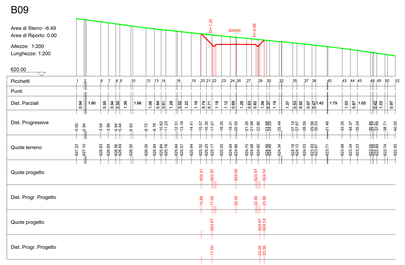


## B02

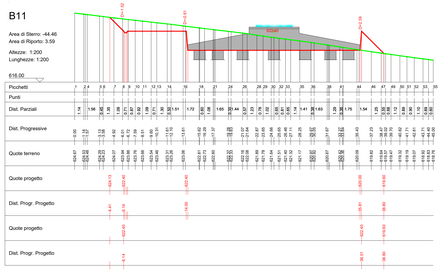


## B06

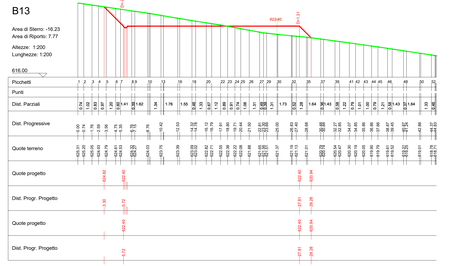


## B10

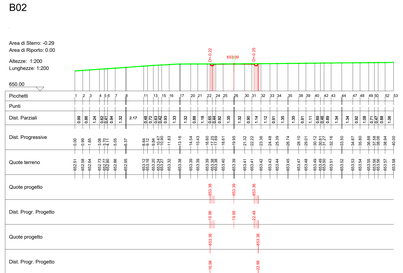


## B12

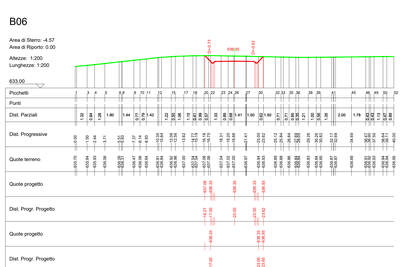


## B03

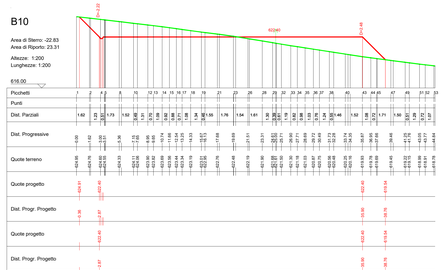


## B07

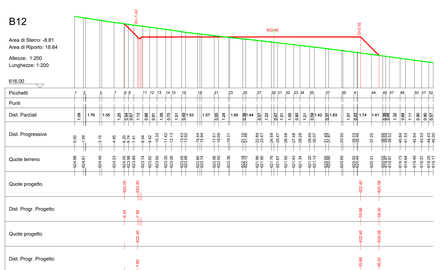


## B04

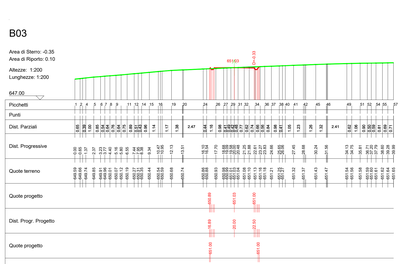


## B08

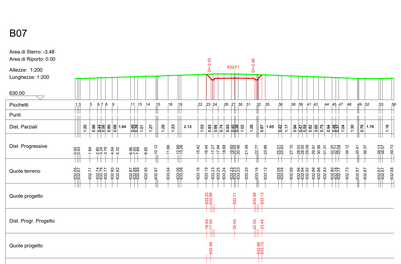


## PLANIMETRIA

Scala 1:1000

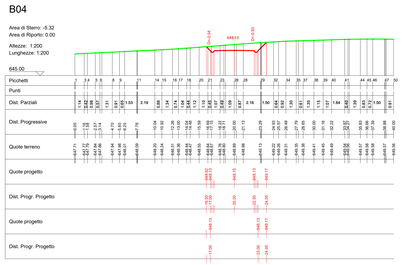


## NAVIGATORE

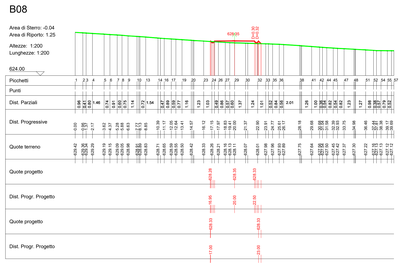


## LEGENDA

ELEMENTI PROGETTO

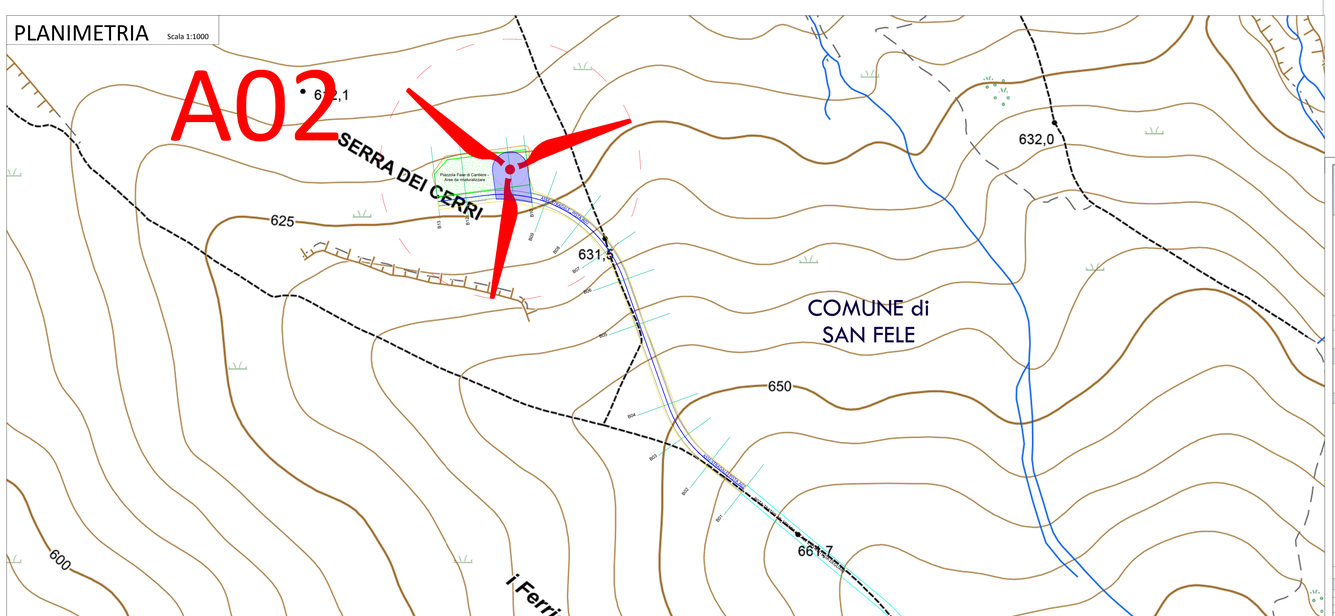- Aerogeneratori
- Asse Stradale - Pista A02
- Piazzole temporanee
- Scarpata Piazzole temporanee
- Piazzole definitive
- Strada locale esistente da adeguare
- Strada di progetto da realizzare
- Strada Comunale da adeguare per passaggio aerogeneratori
- Quota Terreno Stato di Fatto
- Quota Terreno di Progetto
- Area da rinaturalizzare
- Stargo/Bypass necessario per trasporto aerogeneratori - Area da ripristinare
- Confine Comunale

PROGETTO PER LA REALIZZAZIONE DI UN PARCO EOLICO E DELLE RELATIVE OPERE DI CONNESSIONE ALLA RTN POTENZA NOMINALE 54.6 MW

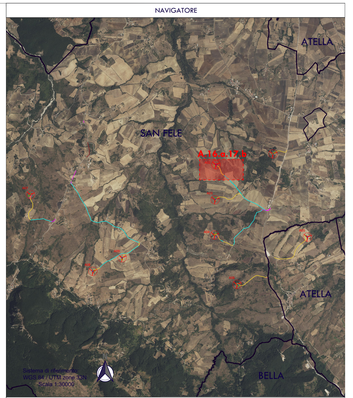REGIONE BASILICATA | PROVINCIA di POTENZA | ATELLA | AVIGLIANO | COMUNI di FILIANO | SAN FELE | POTENZA

Località "Agrifoglio"

| Scala | Formato Stampa | PROGETTO DEFINITIVO |
|---|---|---|
| 1:1000 | - | |

ELABORATO

| A.16.a.17.b | SEZIONI TRASVERSALI - PISTA A02 |
|---|---|

Progettazione: R.S.V. Design Studio S.r.l.
Piazza Cardona, 5 | 80057 San Vitaliano (NA)
Tel. Fax +39 081 5184286 | e-mail: info@rsv-ds.it

Consulenza: Rigenercoop S.r.l.
Via della Tecnica, 30 | 83100 Avellino (IT)
Tel. +39 0825 1656001
Indirizzo pec rigenercoop@pec.it

Catalogazione Elaborato: PE_ADP_A16_a17_b_SEZIONI TRASVERSALI_PISTA A02.pdf; PE_ADP_A16_a17_b_SEZIONI TRASVERSALI_PISTA A02.dwg

| Data | Motivo della revisione | Redatto | Controllato | Approvato |
|---|---|---|---|---|
| luglio 2023 | Prima emissione | LS | GV / AS | RSV |

Il presente elaborato è di proprietà di R.S.V. Design Studio S.r.l. Non è consentito riprodurlo o comunque utilizzarlo senza autorizzazione scritta di R.S.V. Design Studio S.r.l.