SEZIONI TRASVERSALI - PISTA A03 (C01-C24)

Scala 1:200

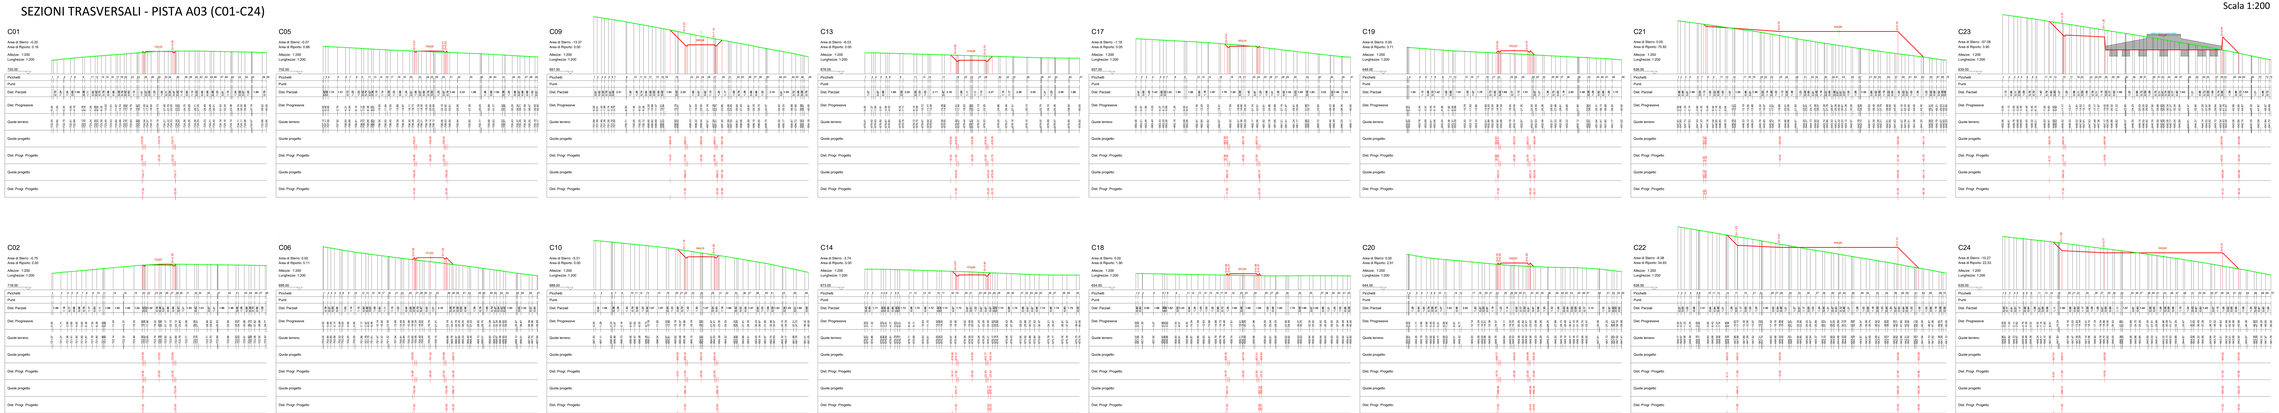

PLANIMETRIA

Scala 1:1000

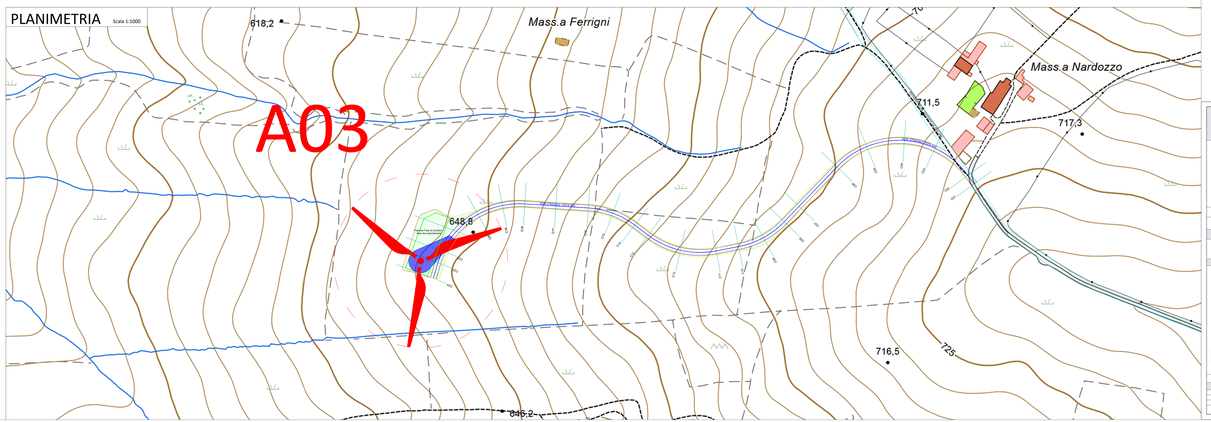

NAVIGATORE

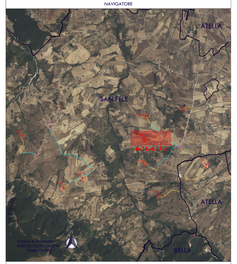

LEGENDA

ELEMENTI PROGETTO

- Aerogeneratori
- Asse Stradale - Pista A03
- Piazzole temporanee
- Scarpata Piazzole temporanee
- Piazzole definitive
- Strada locale esistente da adeguare
- Strada di progetto da realizzare
- Strada Comunale da adeguare per passaggio aerogeneratori
- Quota Terreno Stato di Fatto
- Quota Terreno di Progetto
- Aree da rinaturalizzare
- Stargirl/bypass necessario per trasporto aerogeneratori - Area da ripristinare
- Confine Comunale

PROGETTO PER LA REALIZZAZIONE DI UN PARCO EOLICO E DELLE RELATIVE OPERE DI CONNESSIONE ALLA RTN
POTENZA NOMINALE 5.4 MW

REGIONE BASILICATA | PROVINCIA di POTENZA | COMUNI di ATELLA, AVIGLIANO, PIANO SAN FILE, POTENZA

Località "Agrifoglio"

Scala	Tavola Stralcio
VARIE	-

PROGETTO DEFINITIVO

ELABORATO

A.16.a.17.c SEZIONI TRASVERSALI - PISTA A03

Progettazione: R.E.A. Design Studio S.r.l.
Via Aldo Moro, 2 - 85050 Tito (Potenza)
Tel. No. 0 97 60 99 800 - e-mail: info@r-e-a.it

Consulenza: Renesco S.r.l.
Via Aldo Moro, 2 - 85050 Tito (Potenza)
Tel. No. 0 97 60 99 800 - e-mail: info@renesco.it

Configurazione Elaborato: n0_wt5_prod_v1_v2_v3_v4_v5 | 5000SN_TRAS-PISTA_VARIE.pdf | n0_wt5_prod_v1_v2_v3_v4_v5 | 5000SN_TRAS-PISTA_VARIE.dwg

Rev.	Data	Descrizione revisione	Redatto	Controllato	Approvato
Codice: 5000SN		Prima emissione	REA	REA	REA

Il presente elaborato è di proprietà di R.E.A. Design Studio S.r.l. Vietata la riproduzione totale o parziale senza autorizzazione scritta di R.E.A. Design Studio S.r.l.