SEZIONI TRASVERSALI - PISTA A05 (E01-E28)

Scala 1:200

D01

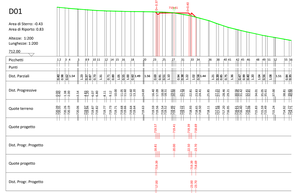

D05

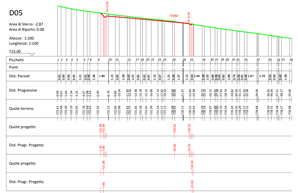

D09

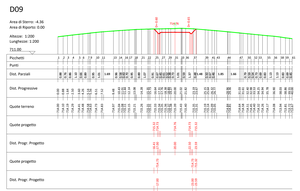

D13

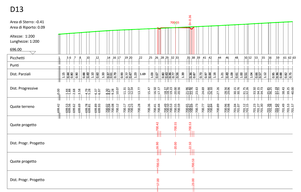

D17

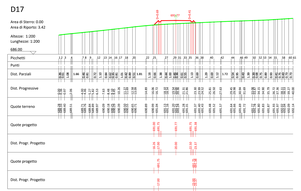

D21

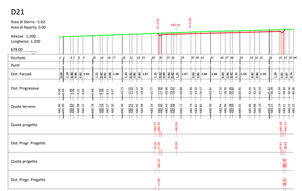

D23

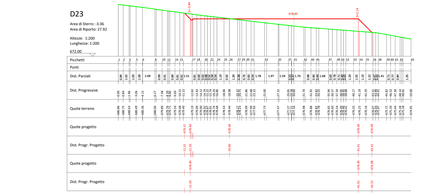

D02

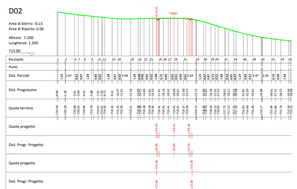

D06

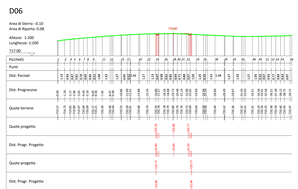

D10

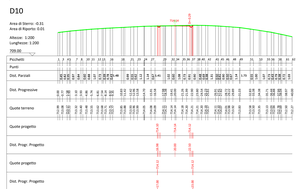

D14

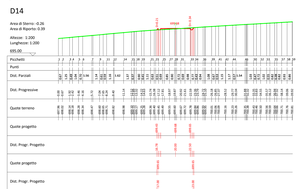

D18

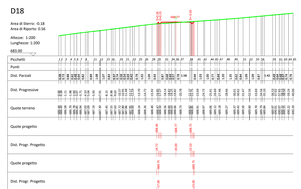

D22

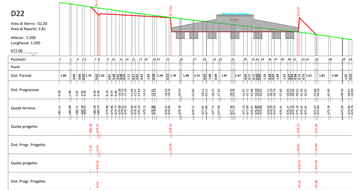

D03

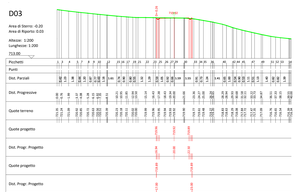

D07

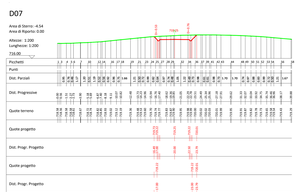

D11

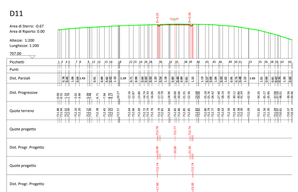

D15

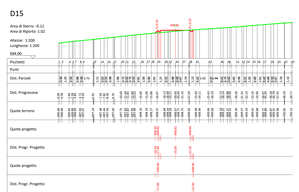

D19

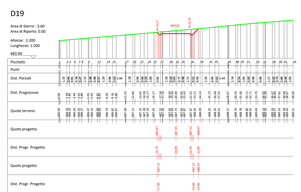

D04

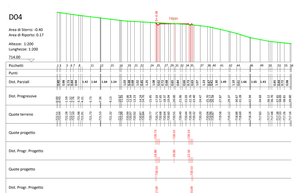

D08

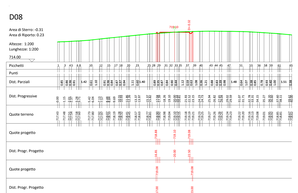

D12

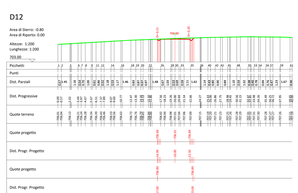

D16

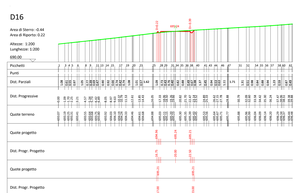

D20

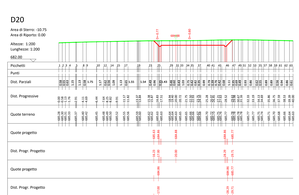

PLANIMETRIA

Scala 1:1000

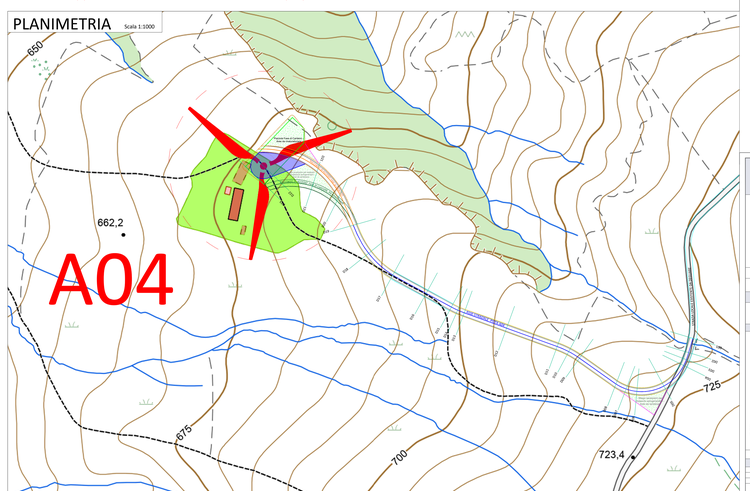

NAVIGATORE

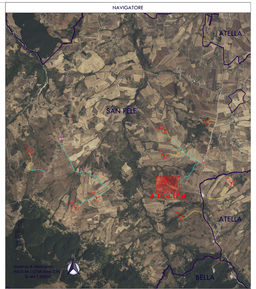

LEGENDA

ELEMENTI PROGETTO

- Aerogeneratori
- Asse Stradale - Pista A04
- Piazzole temporanee
- Scarpata Piazzole temporanee
- Piazzole definitive
- Strada locale esistente da adeguare
- Strada di progetto da realizzare
- Strada Comunale da adeguare per paesaggio aerogeneratori
- Raccordo Stradale di Accesso Fase di Cantiere - Area da Ripristinare
- Raccordo Stradale di Accesso Fase di Esercizio
- Quota Terreno Stato di Fatto
- Quota Terreno di Progetto
- Aree da rinaturalizzare
- Sbargo necessario per trasporto aerogeneratori - Area da ripristinare
- Confine Comunale

PROGETTO PER LA REALIZZAZIONE DI UN PARCO EOLICO E DELLE RELATIVE OPERE DI CONNESSIONE ALLA RTN POTENZA NOMINALE 5.4,0 MW

REGIONE BASILICATA | PROVINCIA di POTENZA | COMUNI di ATELLA, AVIGLIANO, PIETRAPERTOSA, SAN FELE, POTENZA

Località "Agrifoglio"

Scala	Formato Stampa
VARIE	--

PROGETTO DEFINITIVO

ELABORATO

A.16.a.17.d

SEZIONI TRASVERSALI - PISTA A04

Progettazione

S.A.V. Design Studio S.r.l.
Via La Croma, 1 | 85057 Rivello (PZ)
Tel. Fax 0973 / 666.111
Sito Web: www.sav-ds.it - E-mail: info@sav-ds.it

Consulenza

Rianzoni S.r.l.
Via della Croce, 15 - 85100 Potenza (PZ)
Tel. Fax 0971 / 474.111
Sito Web: www.rianzoni.it - E-mail: info@rianzoni.it

Configurazione Elaborato

n_ASP_V1_T_P_A SEZIONI TRASVERSALI PISTA VIA.pdf	
n_ASP_V1_T_P_A SEZIONI TRASVERSALI PISTA VIA.dwg	

Data	Descrizione revisione	Redatto	Controllato	Approvato
Luglio 2023	Prima emissione	CD	GM / MV	MAV

Il presente elaborato è di proprietà di S.A.V. Design Studio S.r.l. Ne è vietata la riproduzione o comunque utilizzarlo senza autorizzazione scritta di S.A.V. Design Studio S.r.l.