SEZIONI TRASVERSALI - PISTA A09 (I01-I25)

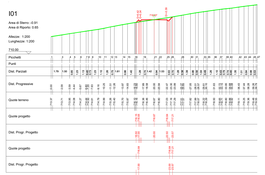

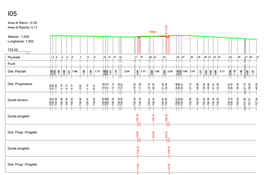

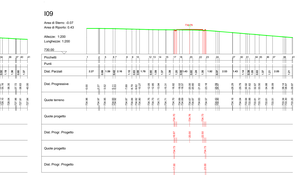

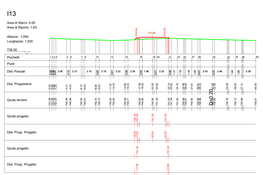

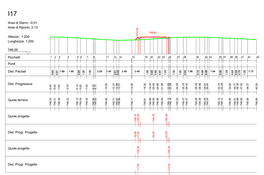

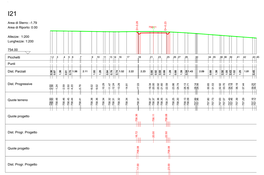

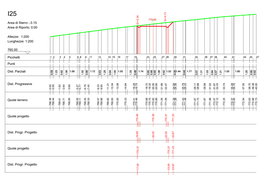

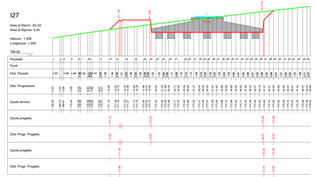

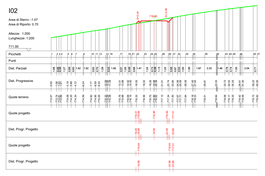

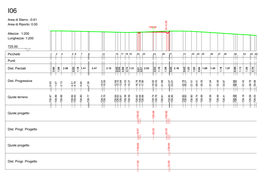

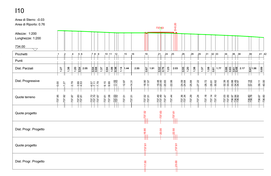

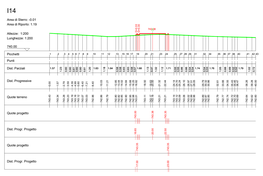

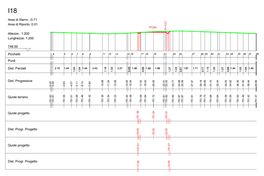

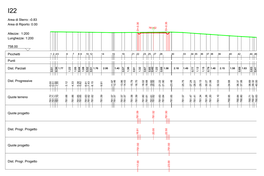

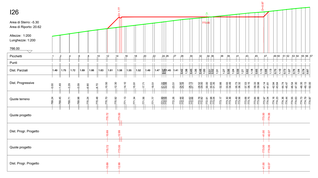

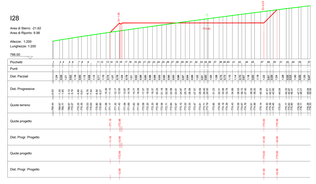

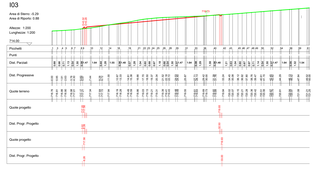

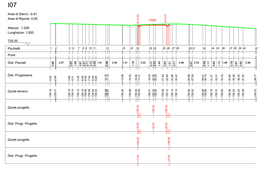

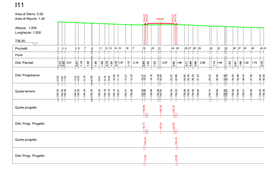

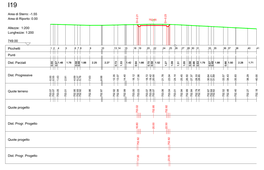

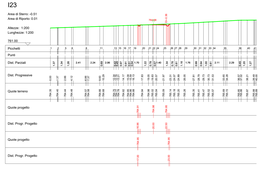

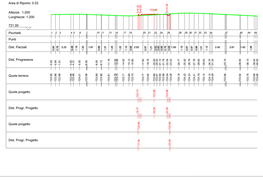

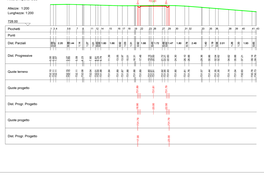

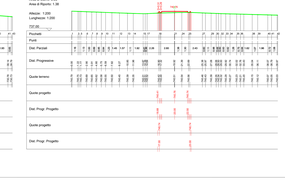

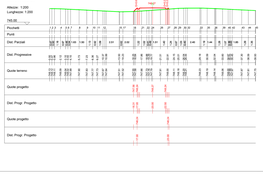

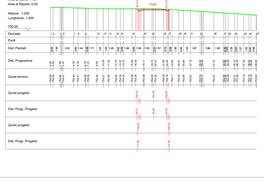

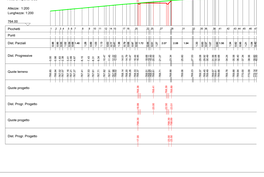

PLANIMETRIA Scala 1:1000

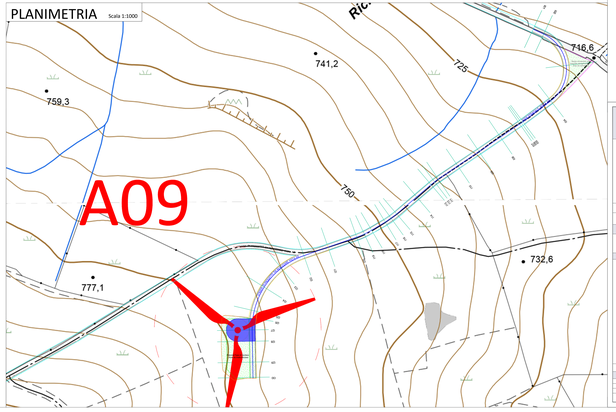

NAVIGATORE

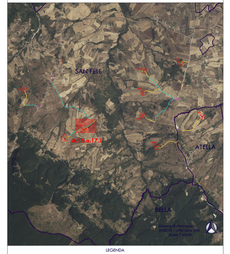

LEGENDA

ELEMENTI PROGETTO

- Aerogeneratori
- Asse Stradale - Pista A09
- Piazzole temporanee
- Scarpate Piazzole temporanee
- Piazzole definitive
- Strada locale esistente da adeguare
- Strada in progetto da realizzare
- Strada Comunale da adeguare per passaggio aerogeneratori
- Quota Terreno Stato di Fatto
- Quota Terreno di Progetto
- Area da rinaturalizzare
- Sbargo/Bypass necessario per trasporto aerogeneratori - Area da ripristinare
- Confine Comunale

PROGETTO PER LA REALIZZAZIONE DI UN PARCO EOLICO E DELLE RELATIVE OPERE DI CONNESSIONE ALLA RTN POTENZA NOMINALE 54,6 MW

REGIONE BASILICATA | PROVINCIA di POTENZA | COMUNI di ATELLA, AVIGLIANO, PALAZZO, SAN FELE, POTENZA

Località "Agrifoglia"

Sulla	Tavola/Stralcio	PROGETTO DEFINITIVO
VARIE	-	

ELABORATO

A.1.b.a.17.1 — SEZIONI TRASVERSALI - Pista A09

Progettazione: F.E.V. Design Studio S.r.l.
Via G. Fontana n. 1 - 00071 Pomezia (RM)
Tel./Fax: +39 06 9604 4001 - e-mail: info@fev-s.it

Consulenza: Natural H.E.S.r.l.
Via Antonio Gramsci n. 53 - 00197 Roma
Tel./Fax: +39 06 32609 7011 - e-mail: info@naturalhes.it

Coordinatore Elaborato: ING. MARC JULIA - DESIGNER TECHNOLOGY TECH. VAN LUIT
TECHNOLOGY TECH. VAN LUIT

Rev.	Data	Descrizione revisione	Redatto	Controllato	Approvato
Agosto 2023		Prima emissione	DT	FEV srl	FEV

Il presente elaborato è di proprietà di F.E.V. Design Studio S.r.l. Non è consentita riproduzione o passaggio a terzi senza autorizzazione scritta di F.E.V. Design Studio S.r.l.