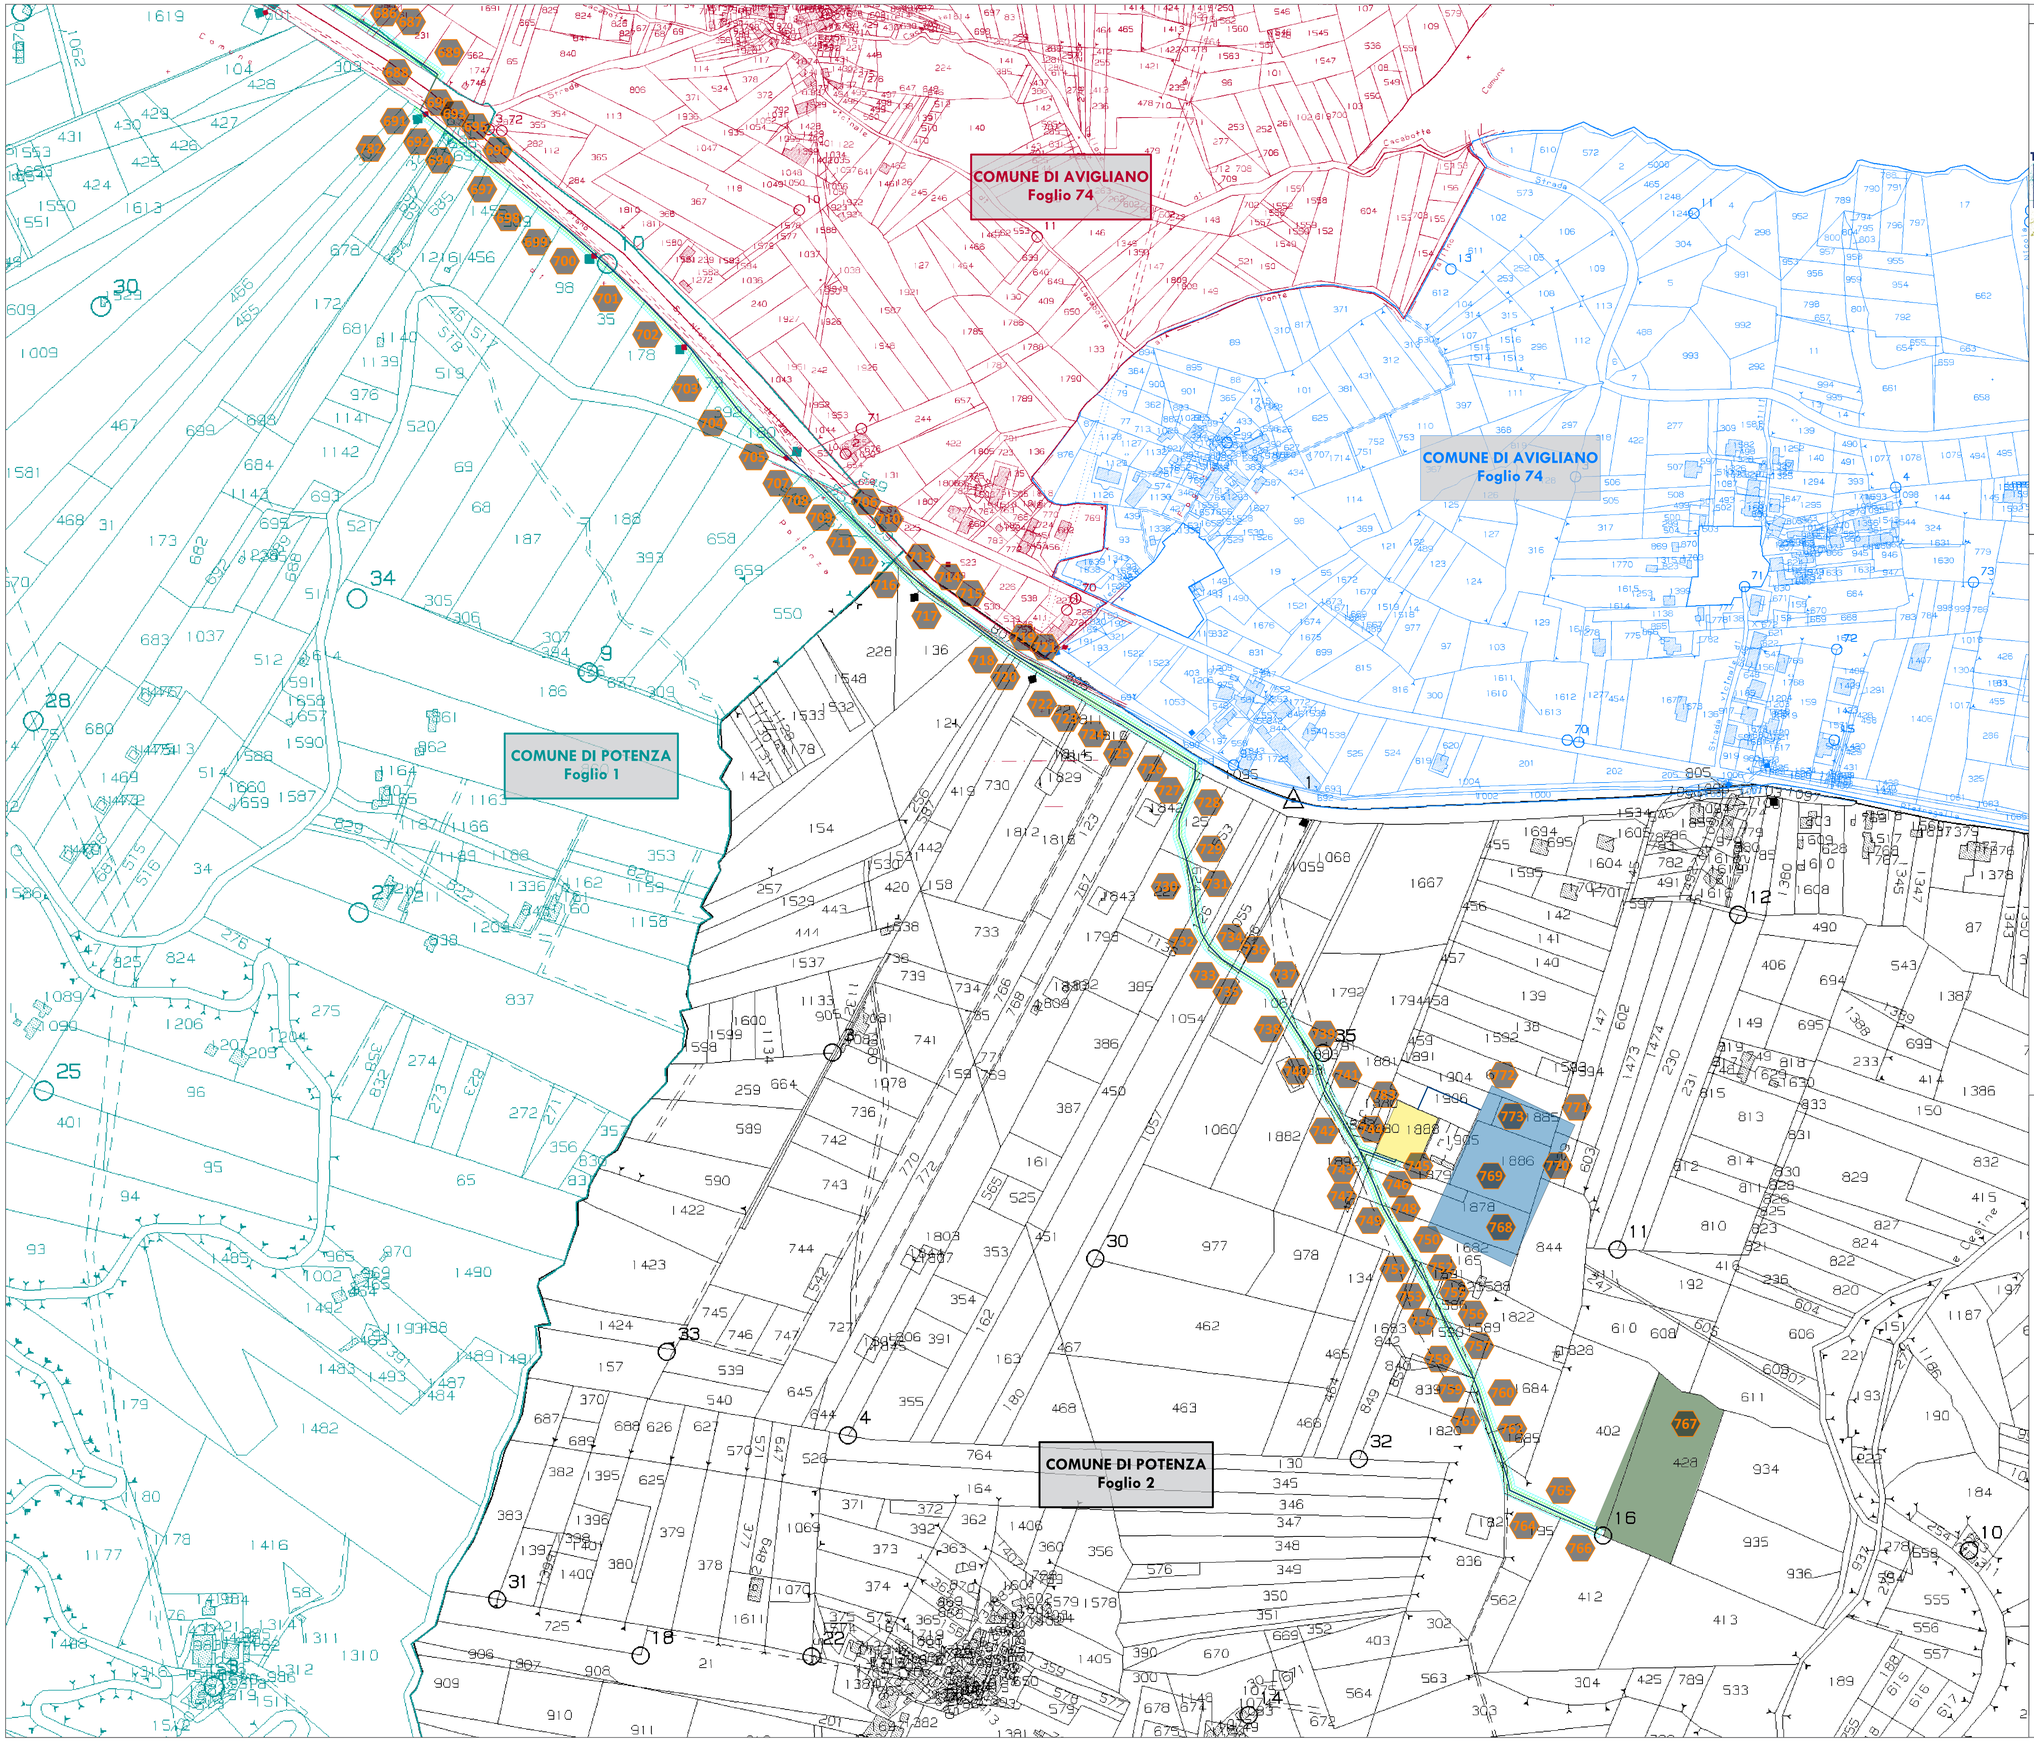

NAVIGATORE

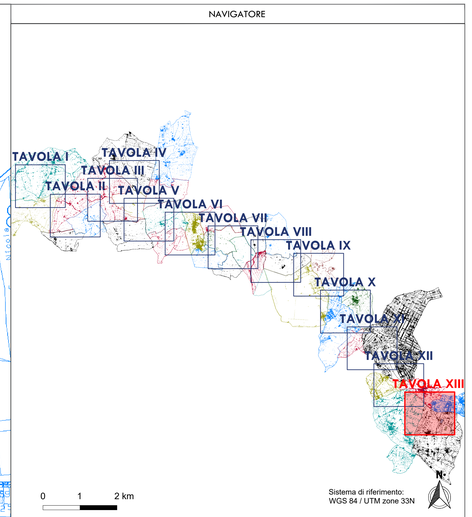

LEGENDA

ELEMENTI PROGETTO

- Aerogeneratori
- Cavidotto - TOC
- Cavidotto - STAFFAGGIO
- Cavidotto - TRINCEA
- Storage 30 MW
- Stazione Utente
- Sottostazione Elettrica "Nuova Avigliano"
- Cavidotto Stazione Utente - Storage
- Cavidotto Stazione Utente - SSE "Nuova Avigliano"
- Strada di progetto

LEGENDA SPECIFICA

- Servitù di passaggio (Cavidotto e Viabilità)
- Servitù per aree di manutenzione e di manovra
- Aree espropriate (Di proprietà)
- Occupazione temporanea
- Servitù di sorvolo
- Riferimento piano particellare descrittivo

PROGETTO PER LA REALIZZAZIONE DI UN PARCO EOLICO
E DELLE RELATIVE OPERE DI CONNESSIONE ALLA RTN
POTENZA NOMINALE 54,6 MW

REGIONE BASILICATA | PROVINCIA di POTENZA | COMUNI di ATELLA AVIGLIANO FILIANO SAN FELE POTENZA

Località "Agrifoglio"

Scala:	Formato Stampa:	PROGETTO DEFINITIVO
1:2000	A0	

ELABORATO

A.16.a.18 TAV XIII	PIANO PARTICELLARE DI ESPROPRIO GRAFICO

Progettazione:

R.S.V. Design Studio S.r.l.
Piazza Carmine, 5 | 84077 Torre Orsaia (SA)
P.IVA 05861970656
Tel./fax: +39 0974 985498 | e-mail: info@rsv-ds.it

DOTTORE DESIGN INGEGNERE ANTONIO SPARANO N. 7218 SEZ. A Ordine di appartenenza PROVINCIA DI SALERNO

Committente:

Ripowind S.r.l.
Via della Tecnica, 18 | 85100 Potenza (PZ)
P.IVA 01968820761
Indirizzo pec: ripowind@pec.it

DOTTORE AGRONOMO GERARDO VASSALLO INGEGNERE Ordine di appartenenza POTENZA N. 1280

Catalogazione Elaborato	FZ_AGF_A16_a18_TAV XIII_PIANO PARTICELLARE DI ESPROPRIO GRAFICO.pdf FZ_AGF_A16_a18_TAV XIII_PIANO PARTICELLARE DI ESPROPRIO GRAFICO.dwg			
Data	Motivo della revisione:	Redatto:	Controllato:	Approvato:
Luglio 2023	Prima emissione	LC	QV/AS	RSV

Il presente elaborato è di proprietà di R.S.V. Design Studio S.r.l. Non è consentito riprodurlo o comunque utilizzarlo senza autorizzazione scritta di R.S.V. Design Studio S.r.l.