


- ELEMENTI PROGETTO**
- Aerogeneratore
  - Cavidotto Stazione Utente - SSE "Nuova Avigliano"
  - Cavidotto Stazione Utente - Storage
  - Trincea
  - T.O.C.
  - Staffaggio
  - Stazione Utente
  - Sottostazione Elettrica "Nuova Avigliano" TERNA
  - Storage da 30 MW

- STRADE**
- Strada di progetto da realizzare
  - Strada locale da adeguare
  - Raccordo finale con piazzola di esercizio
  - Asse strade di progetto
  - Adeguamenti temporanei per trasporto componenti
  - Strada di progetto
  - Strada esistente - provinciale
  - Strada comunale da adeguare
  - Strada locale da adeguare

- PIAZZOLE**
- Aree Piazzole in esercizio
  - Aree piazzole in fase di cantiere "Just in Time"
  - Ripristini ambientali

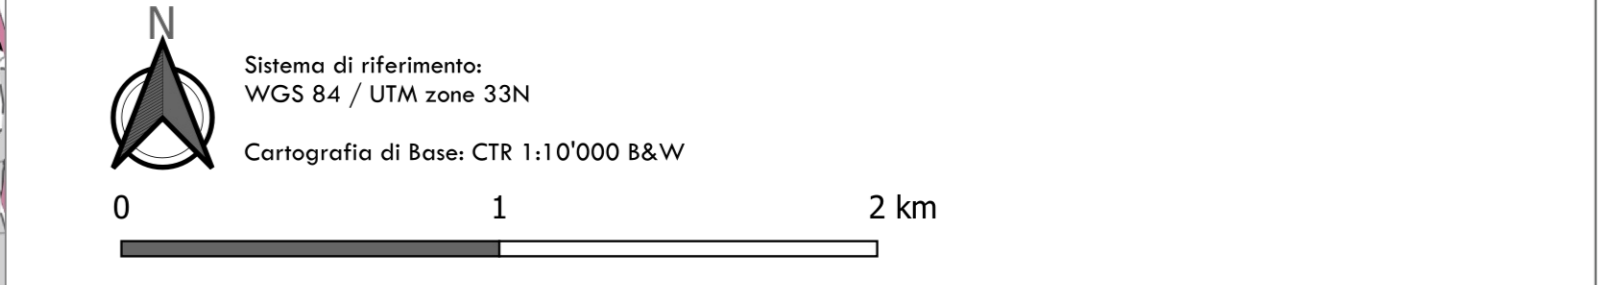

**PROGETTO PER LA REALIZZAZIONE DI UN PARCO EOLICO E DELLE RELATIVE OPERE DI CONNESSIONE ALLA RTN - POTENZA NOMINALE 54.6 MW**

REGIONE BASILICATA | PROVINCIA DI POTENZA | ATELLA | AVIGLIANO | COMUNI di FILIANO | SAN FELE | POTENZA

Località "Agrifoglio"

Scale: 1:5'000 | Formato Stampa: AO

**PROGETTO DEFINITIVO**

ELABORATO

**A.16.a.21 - TAV. I** | PLANIMETRIA DELLA SISTEMAZIONE FINALE DEL SITO - TAVOLA I

Progettazione: S.V. Design Studio S.r.l. | P.zza Cesareo, 1 | 84017 Torvaianica (AV) | P.IVA 04582850616 | Tel. Num. +39 0874 919498 | e-mail: svd@svd.it

Conferma: Riparwind S.p.A. | Via della Spina, 18 | 81038 Pavesio (PT) | P.IVA 01660001000 | Indirizzo per riparwind@gruppi.it

Data	Modulo della revisione	Autore	Controllato	Approvato
Luglio 2023	Prima emissione	AV	GV/AS	RSV

Il presente elaborato è di proprietà di S.V. Design Studio S.r.l. Non è consentito riprodurlo o comunque utilizzarlo senza autorizzazione scritta di S.V. Design Studio S.r.l.