


- LEGENDA**
- ELEMENTI PROGETTO**
- Aerogeneratore
 - Cavidotto
 - Trincea
 - T.O.C.
 - Staffaggio
 - Cavidotto Stazione Utente - SSE "Nuova Avigliano"
 - Cavidotto Stazione Utente - Storage
 - Stazione Utente
 - Sottostazione Elettrica "Nuova Avigliano" TERNA
 - Storage da 30 MW
- STRADE**
- Strada di progetto da realizzare
 - Strada locale da adeguare
 - Raccordo finale con piazzola di esercizio
 - Asse strade di progetto
 - Adeguamenti temporanei per trasporto componenti
 - Strada di progetto
 - Strada esistente - provinciale
 - Strada comunale da adeguare
 - Strada locale da adeguare
- PIAZZOLE**
- Aree Piazzole in esercizio
 - Aree piazzole in fase di cantiere "Just in Time"
 - Ripristini ambientali

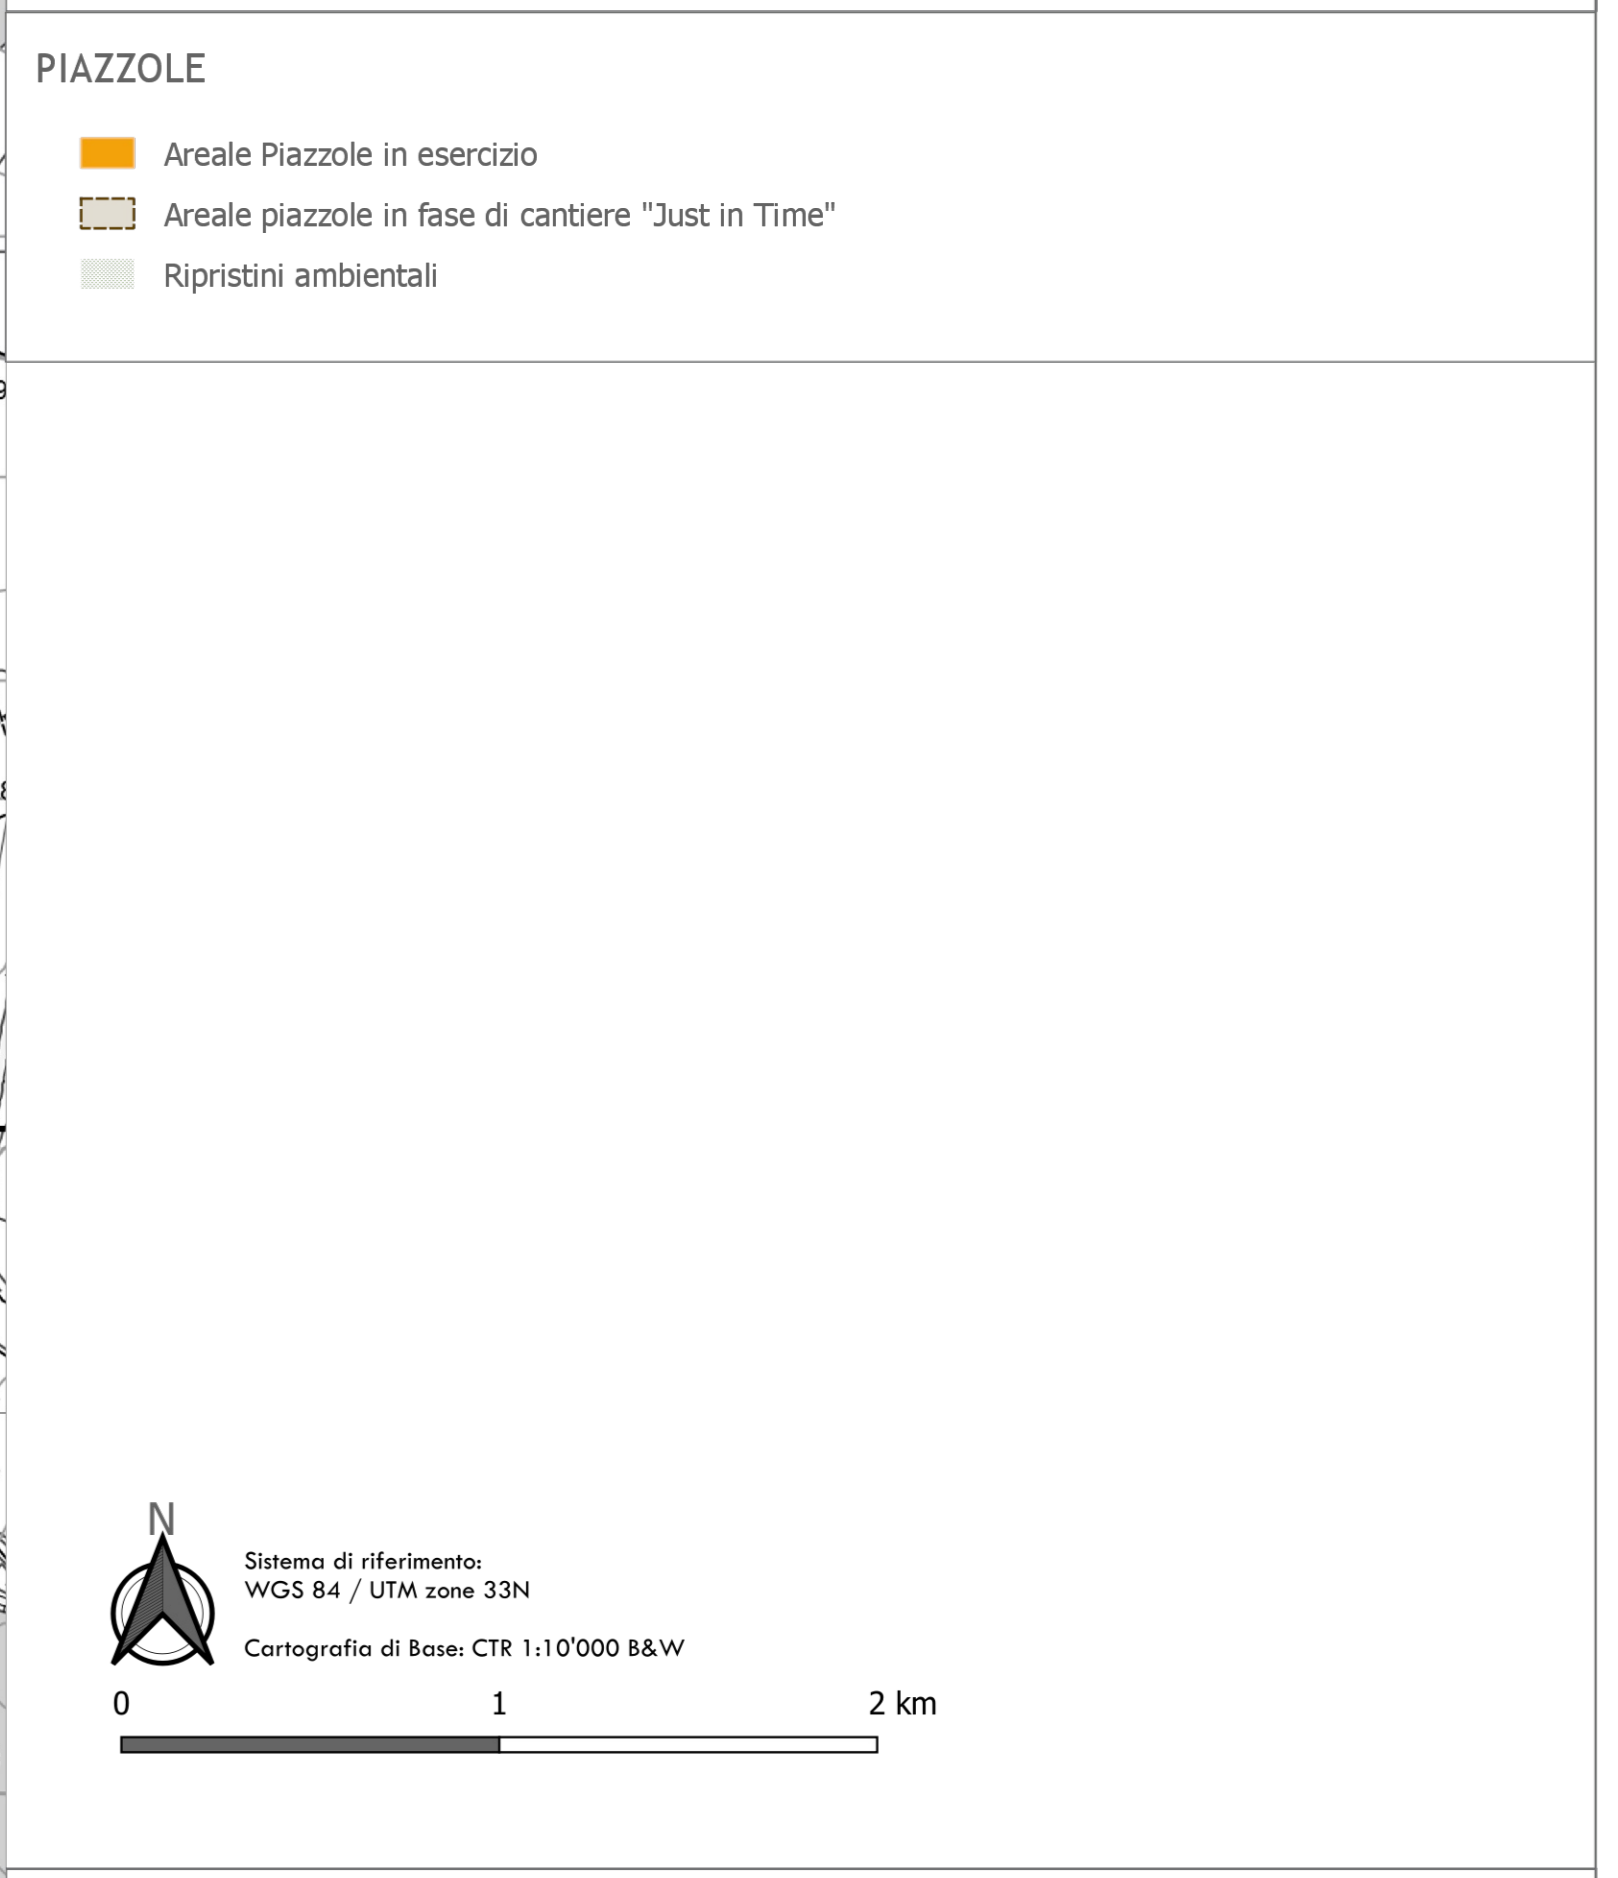

PROGETTO PER LA REALIZZAZIONE DI UN PARCO EOLICO E DELLE RELATIVE OPERE DI CONNESSIONE ALLA RTN - POTENZA NOMINALE 54.6 MW

REGIONE BASILICATA | PROVINCIA di POTENZA | ATELLA | AVIGLIANO | COMUNI di FILIANO | SAN FELE | POTENZA

Località "Agrifoglio"

Scale: 1:5'000 | Formato Stampa: AO

PROGETTO DEFINITIVO

ELABORATO

A.16.a.21 - TAV. III | PLANIMETRIA DELLA SISTEMAZIONE FINALE DEL SITO - TAVOLA III

Progettazione: | Confronto:

Collegazione Elaborato

Data	Motivo della revisione	Redatto	Verificato	Approvato
Settembre 2023	Primo iterazione	AV	GV/AS	RSV

Il presente elaborato è di proprietà di R.S.V. Design Studio S.r.l. Non è consentito riprodurlo o comunque utilizzarlo senza autorizzazione scritta di R.S.V. Design Studio S.r.l.