


- ELEMENTI PROGETTO**
- Aerogeneratore
 - Cavidotto
 - Trincea
 - T.O.C.
 - Staffaggio
 - Cavidotto Stazione Utente - SSE "Nuova Avigliano"
 - Cavidotto Stazione Utente - Storage
 - Stazione Utente
 - Sottostazione Elettrica "Nuova Avigliano" TERNA
 - Storage da 30 MW

- CLASSI DI RISCHIO DA FRANA - PAI**
- PAI_UoM Regionale Puglia e Interregionale Ofanto
- R1 - Moderato
 - R2 - Medio
 - R3 - Elevato
 - R4 - Molto elevato

- PAI_UoM Regionale Basilicata e Bradano
- R4 - Rischio molto elevato
 - R3 - Rischio elevato
 - R2 - Rischio medio
 - R1 - Rischio moderato

- PAI_UoM Sele (Rischio reale: Pf e potenziale: P_utr)
- Area di cava
 - Rf1 - Rischio gravante su aree Pf1
 - Rf2 - Rischio gravante su aree Pf2 e Pf1
 - Rf2a - Rischio gravante su aree Pf2a
 - Rf3 - Rischio gravante su aree Pf2a
 - Rf3a - Rischio gravante su aree Pf3 e Pf2
 - Rf4 - Rischio gravante su aree Pf3
 - Rutr1 - Rischio gravante su aree Putr1
 - Rutr2 - Rischio gravante su aree Putr2
 - Rutr3 - Rischio gravante su aree Putr3
 - Rutr4 - Rischio gravante su aree Putr4
 - Rutr5 - Rischio gravante su aree Putr5
- UNIT OF MANAGEMENT**
- UoM Bradano
 - UoM Regionale Basilicata
 - UoM Regionale Puglia e Interregionale Ofanto
 - UoM Sele

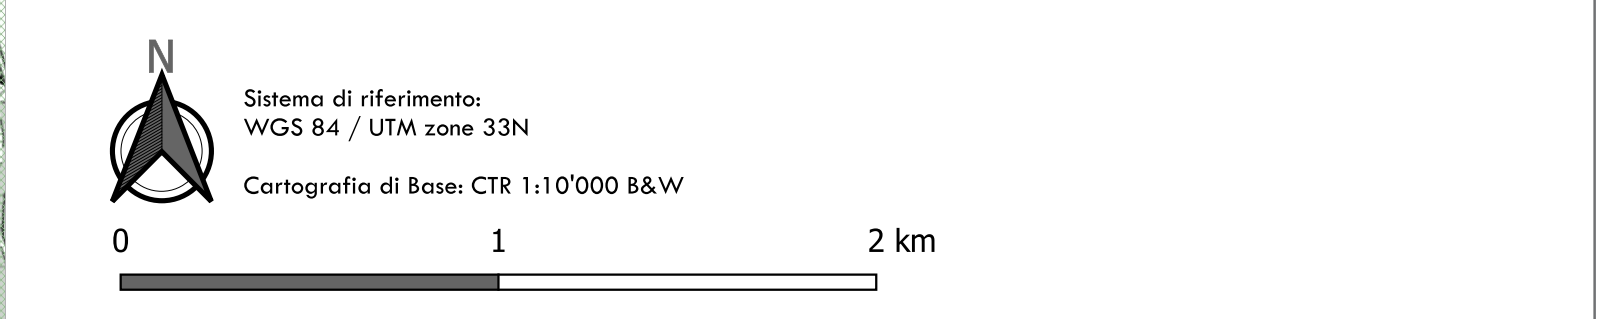

PROGETTO PER LA REALIZZAZIONE DI UN PARCO EOLICO E DELLE RELATIVE OPERE DI CONNESSIONE ALLA RTN - POTENZA NOMINALE 54.6 MW

REGIONE BASILICATA	PROVINCIA DI POTENZA	ATELLA	AVIGLIANO	COMUNI di FILIANO	SAN FELE	POTENZA
Località "Agrifoglio"						

Scale: 1:5'000 Formato Stampa: AO

PROGETTO DEFINITIVO

ELABORATO

A.16.a.4.a - TAV. I CARTA DEI VINCOLI DELL'AREA - PAI - RISCHIO DA FRANA - TAVOLA I

<p>Progettazione:</p> <p>S.V. Design Studio S.r.l. Piazza Carboni, 1 - 84017 Torre Brusa (SA) P.IVA 02020700646 Tel. No. +39 0814 931491 - e-mail: svd@svd.it</p>		<p>Conferma:</p> <p>Riparwind S.r.l. Via della Spina, 18 - 81018 Potenza (PZ) P.IVA 01100000000 Indirizzo per riparwind@riparwind.it</p>	
<p>Collegamento Elaborato</p> <p>FE AGP A16.a.4.a - CARTA DEI VINCOLI DELL'AREA - PAI - RISCHIO DA FRANA - TAVOLA I.pdf FE AGP A16.a.4.a - CARTA DEI VINCOLI DELL'AREA - PAI - RISCHIO DA FRANA - TAVOLA I.pdf</p>		<p>Approvato:</p>	
<p>Data:</p> <p>Luglio 2023</p>	<p>Autore della revisione:</p> <p>Fabrizio Venturoli</p>	<p>Autore:</p> <p>AV</p>	<p>Confermato:</p> <p>GV/AS</p>
<p>Il presente elaborato è di proprietà di S.V. Design Studio S.r.l. Non è consentito riprodurlo o comunque utilizzarlo senza autorizzazione scritta di S.V. Design Studio S.r.l.</p>			