


- ELEMENTI PROGETTO**
- Aerogeneratore
 - Cavidotto Stazione Utente - SSE "Nuova Avigliano"
 - Cavidotto Stazione Utente - Storage
 - Trincea
 - Stazione Utente
 - T.O.C.
 - Sottostazione Elettrica "Nuova Avigliano" TERNA
 - Storage da 30 MW
 - Staffaggio

- CLASSI DI RISCHIO DA FRANA - PAI**
- PAI_UoM Regionale Puglia e Interregionale Ofanto
- R1 - Moderato
 - R2 - Medio
 - R3 - Elevato
 - R4 - Molto elevato

- PAI_UoM Regionale Basilicata e Bradano
- R4 - Rischio molto elevato
 - R3 - Rischio elevato
 - R2 - Rischio medio
 - R1 - Rischio moderato

- PAI_UoM Sele (Rischio reale: Pf e potenziale: P_utr)
- Area di cava
 - Rf1 - Rischio gravante su aree Pf1
 - Rf2 - Rischio gravante su aree Pf2 e Pf1
 - Rf2a - Rischio gravante su aree Pf2a
 - Rf3 - Rischio gravante su aree Pf2a
 - Rf3a - Rischio gravante su aree Pf3 e Pf2
 - Rf4 - Rischio gravante su aree Pf3
 - Rutr1 - Rischio gravante su aree Putr1
 - Rutr2 - Rischio gravante su aree Putr2
 - Rutr3 - Rischio gravante su aree Putr3
 - Rutr4 - Rischio gravante su aree Putr4
 - Rutr5 - Rischio gravante su aree Putr5
- UNIT OF MANAGEMENT**
- UoM Bradano
 - UoM Regionale Basilicata
 - UoM Regionale Puglia e Interregionale Ofanto
 - UoM Sele

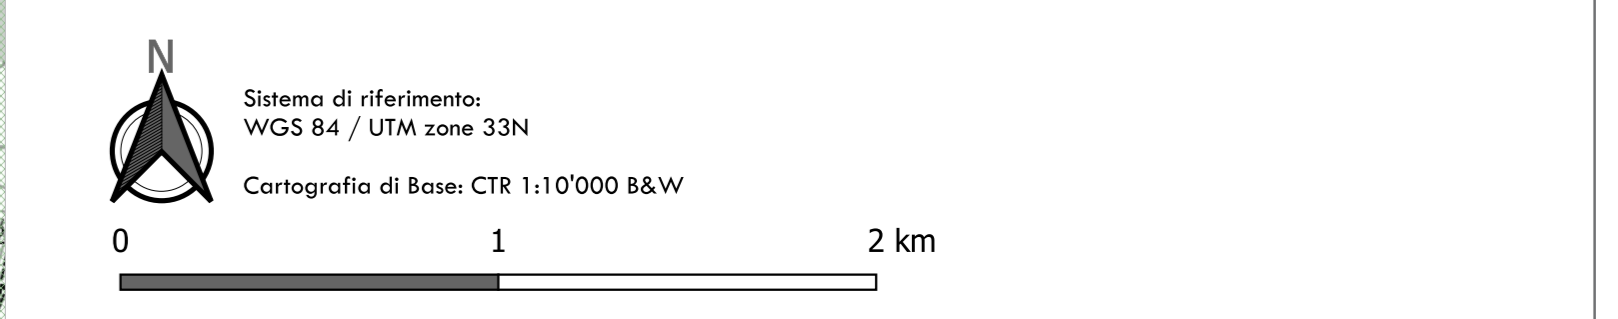

PROGETTO PER LA REALIZZAZIONE DI UN PARCO EOLICO E DELLE RELATIVE OPERE DI CONNESSIONE ALLA RTN - POTENZA NOMINALE 54.6 MW

REGIONE BASILICATA

PROVINCIA DI POTENZA

COMUNI di ATELLA AVIGLIANO FILIANO SAN FELE POTENZA

Località "Agrifoglio"

Scala:	Formato Stampa:	PROGETTO DEFINITIVO																
1:5'000	AO																	
ELABORATO																		
A.16.a.4.a - TAV. II		CARTA DEI VINCOLI DELL'AREA - PAI - RISCHIO DA FRANA - TAVOLA II																
Progettazione:		Conferma:																
 S.V. Design Studio S.r.l. P.zza Caracciolo, 1 - 84077 Torre Branca (SA) P.IVA 0202020076 Tel. No. +39 0874 931493 e-mail: info@svdesignstudio.it		 Riparwind S.r.l. Via della Spina, 18 - 81018 Pinerone (CI) P.IVA 0110000010 Indirizzo per riparwind@riparwind.it																
 Saverio Vassalli Antonio Vassalli		 Comune di Atella																
<table border="1" style="width: 100%; border-collapse: collapse;"> <tr> <td colspan="2">Colognola Elaborato</td> <td colspan="2">72_AGP_A16_a.4.a - CARTA DEI VINCOLI DELL'AREA - PAI - RISCHIO DA FRANA - TAVOLA II.gxd</td> </tr> <tr> <td>Data:</td> <td>Reviz. della revisione:</td> <td>Autore:</td> <td>Approvato:</td> </tr> <tr> <td>Luglio 2023</td> <td>Primo revisione</td> <td>AV</td> <td>GV/AS</td> </tr> <tr> <td colspan="2"></td> <td>AV</td> <td>GV/AS</td> </tr> </table>			Colognola Elaborato		72_AGP_A16_a.4.a - CARTA DEI VINCOLI DELL'AREA - PAI - RISCHIO DA FRANA - TAVOLA II.gxd		Data:	Reviz. della revisione:	Autore:	Approvato:	Luglio 2023	Primo revisione	AV	GV/AS			AV	GV/AS
Colognola Elaborato		72_AGP_A16_a.4.a - CARTA DEI VINCOLI DELL'AREA - PAI - RISCHIO DA FRANA - TAVOLA II.gxd																
Data:	Reviz. della revisione:	Autore:	Approvato:															
Luglio 2023	Primo revisione	AV	GV/AS															
		AV	GV/AS															

Il presente elaborato è di proprietà di S.V. Design Studio S.r.l. Non è consentito riprodurlo o comunque utilizzarlo senza autorizzazione scritta di S.V. Design Studio S.r.l.