


- ELEMENTI PROGETTO**
- Aerogeneratore
  - Cavidotto
  - Trincea
  - T.O.C.
  - Staffaggio
  - Cavidotto Stazione Utente - SSE "Nuova Avigliano"
  - Cavidotto Stazione Utente - Storage
  - Stazione Utente
  - Sottostazione Elettrica "Nuova Avigliano" TERNA
  - Storage da 30 MW

- CLASSI DI RISCHIO DA FRANA - PAI**
- PAI\_UoM Regionale Puglia e Interregionale Ofanto
- R1 - Moderato
  - R2 - Medio
  - R3 - Elevato
  - R4 - Molto elevato

- PAI\_UoM Regionale Basilicata e Bradano
- R4 - Rischio molto elevato
  - R3 - Rischio elevato
  - R2 - Rischio medio
  - R1 - Rischio moderato

- PAI\_UoM Sele (Rischio reale: Pf e potenziale: P\_utr)
- Area di cava
  - Rf1 - Rischio gravante su aree Pf1
  - Rf2 - Rischio gravante su aree Pf2 e Pf1
  - Rf2a - Rischio gravante su aree Pf2a
  - Rf3 - Rischio gravante su aree Pf2a
  - Rf3a - Rischio gravante su aree Pf3 e Pf2
  - Rf4 - Rischio gravante su aree Pf3
  - Rutr1 - Rischio gravante su aree Putr1
  - Rutr2 - Rischio gravante su aree Putr2
  - Rutr3 - Rischio gravante su aree Putr3
  - Rutr4 - Rischio gravante su aree Putr4
  - Rutr5 - Rischio gravante su aree Putr5
- UNIT OF MANAGEMENT**
- UoM Bradano
  - UoM Regionale Basilicata
  - UoM Regionale Puglia e Interregionale Ofanto
  - UoM Sele

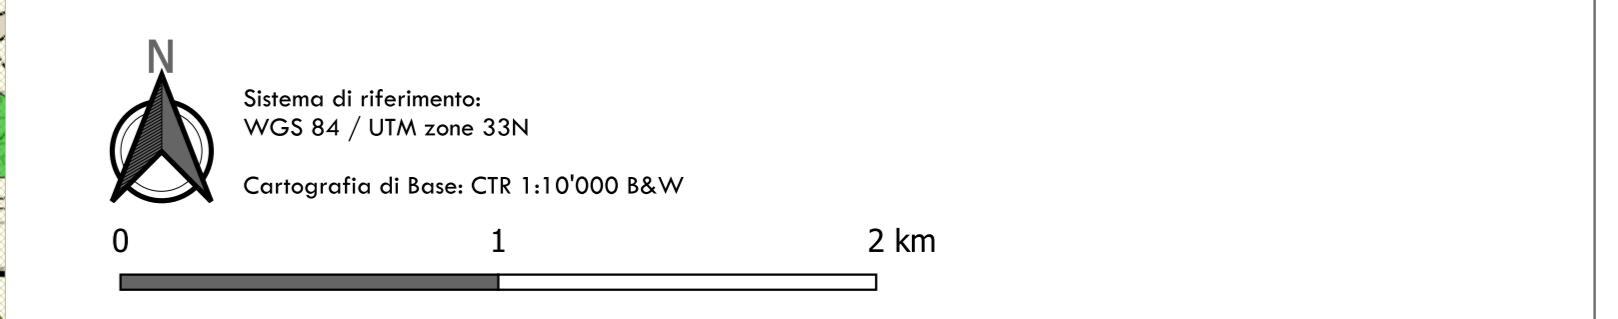

**PROGETTO PER LA REALIZZAZIONE DI UN PARCO EOLICO E DELLE RELATIVE OPERE DI CONNESSIONE ALLA RTN - POTENZA NOMINALE 54.6 MW**

REGIONE BASILICATA | PROVINCIA DI POTENZA | ATELLA | AVIGLIANO | COMUNI di FILIANO | SAN FELE | POTENZA

Località "Agrifoglio"

Scala: 1:5'000 | Formato Stampa: AO

**PROGETTO DEFINITIVO**

ELABORATO

**A.16.a.4.a - TAV. IV | CARTA DEI VINCOLI DELL'AREA - PAI - RISCHIO DA FRANA - TAVOLA IV**

Progettazione: S.V. Design Studio S.r.l.  
Piazza Cavour, 1 | 8407 Torre Brusa (SA) | 81040 BENEVENTO | Tel. No. +39 0874 851493 | e-mail: svd@svd.it

Conferma: Riprendini S.p.A.  
Via della Spina, 18 | 81018 Potenza (PZ) | 81040 BENEVENTO | telefono: +39 0874 851493

Elaborazione		Data	
Autore	Revisione	16/05/2023	16/05/2023
Disegnista	Verifica		
Disegnista	Verifica		
Disegnista	Verifica		