


SEZIONE TIPO AEROGENERATORE

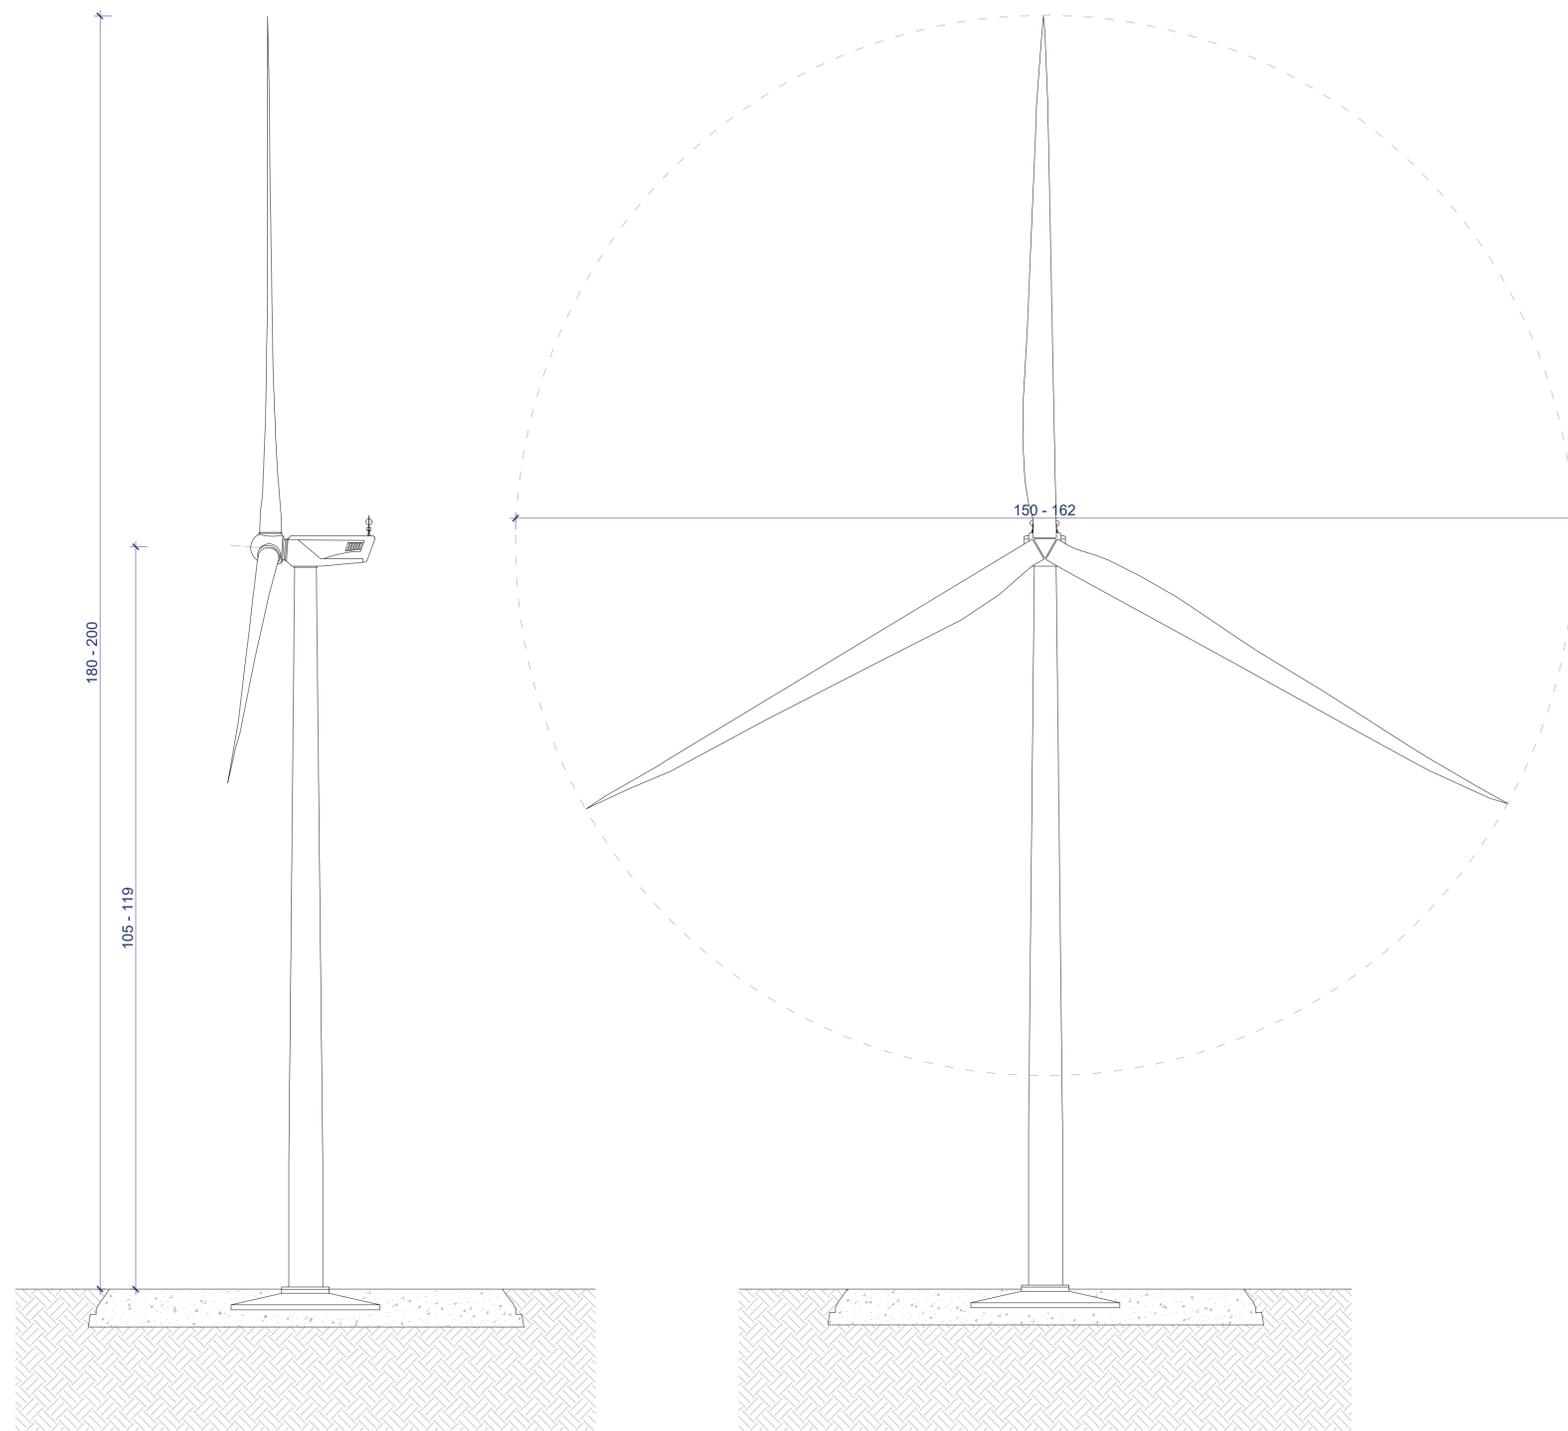


VISTA LATERALE

VISTA FRONTALE

VISTA PROSPETTICA

DETTAGLIO NAVICELLA

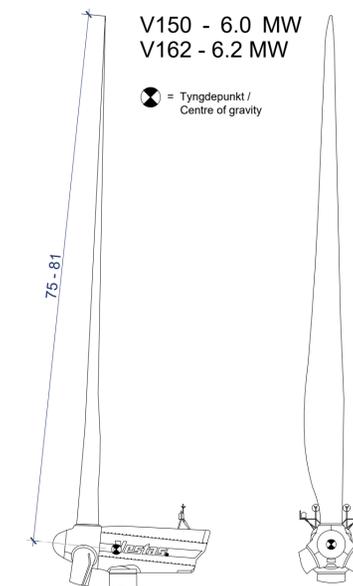

PROGETTO PER LA REALIZZAZIONE DI UN PARCO EOLICO
E DELLE RELATIVE OPERE DI CONNESSIONE ALLA RTN
POTENZA NOMINALE 54.6 MW



Località "Agrifoglio"

Scala: -
Formato Stampa: A3

PROGETTO DEFINITIVO

ELABORATO

A.16.b.2

SEZIONI TIPO DEGLI AEROGENERATORI

Progettazione:



R.S.V. Design Studio S.r.l.
Piazza Carmine, 5 | 84077 Torre Orsola (SA)
P.IVA 0585979056
Tel./fax: +39 0814 95490 | e-mail: info@rsv-di.it



Ripowind S.r.l.
Via della Tecnica, 18 | 85100 Potenza (PZ)
P.IVA 01946620761
Indirizzo pec: ripowind@pec.it



Catologazione Elaborato

PZ_AGR_A16_b2_SEZIONI TIPO DEGLI AEROGENERATORI.pdf
PZ_AGR_A16_b2_SEZIONI TIPO DEGLI AEROGENERATORI.coord

Data	Motivo della revisione:	Redatto:	Controllato:	Approvato:
Luglio 2023	Prima emissione	LC	QV/AS	RSV

Il presente elaborato è di proprietà di R.S.V. Design Studio S.r.l. Non è consentito riprodurlo o comunque utilizzarlo senza autorizzazione scritta di R.S.V. Design Studio S.r.l.