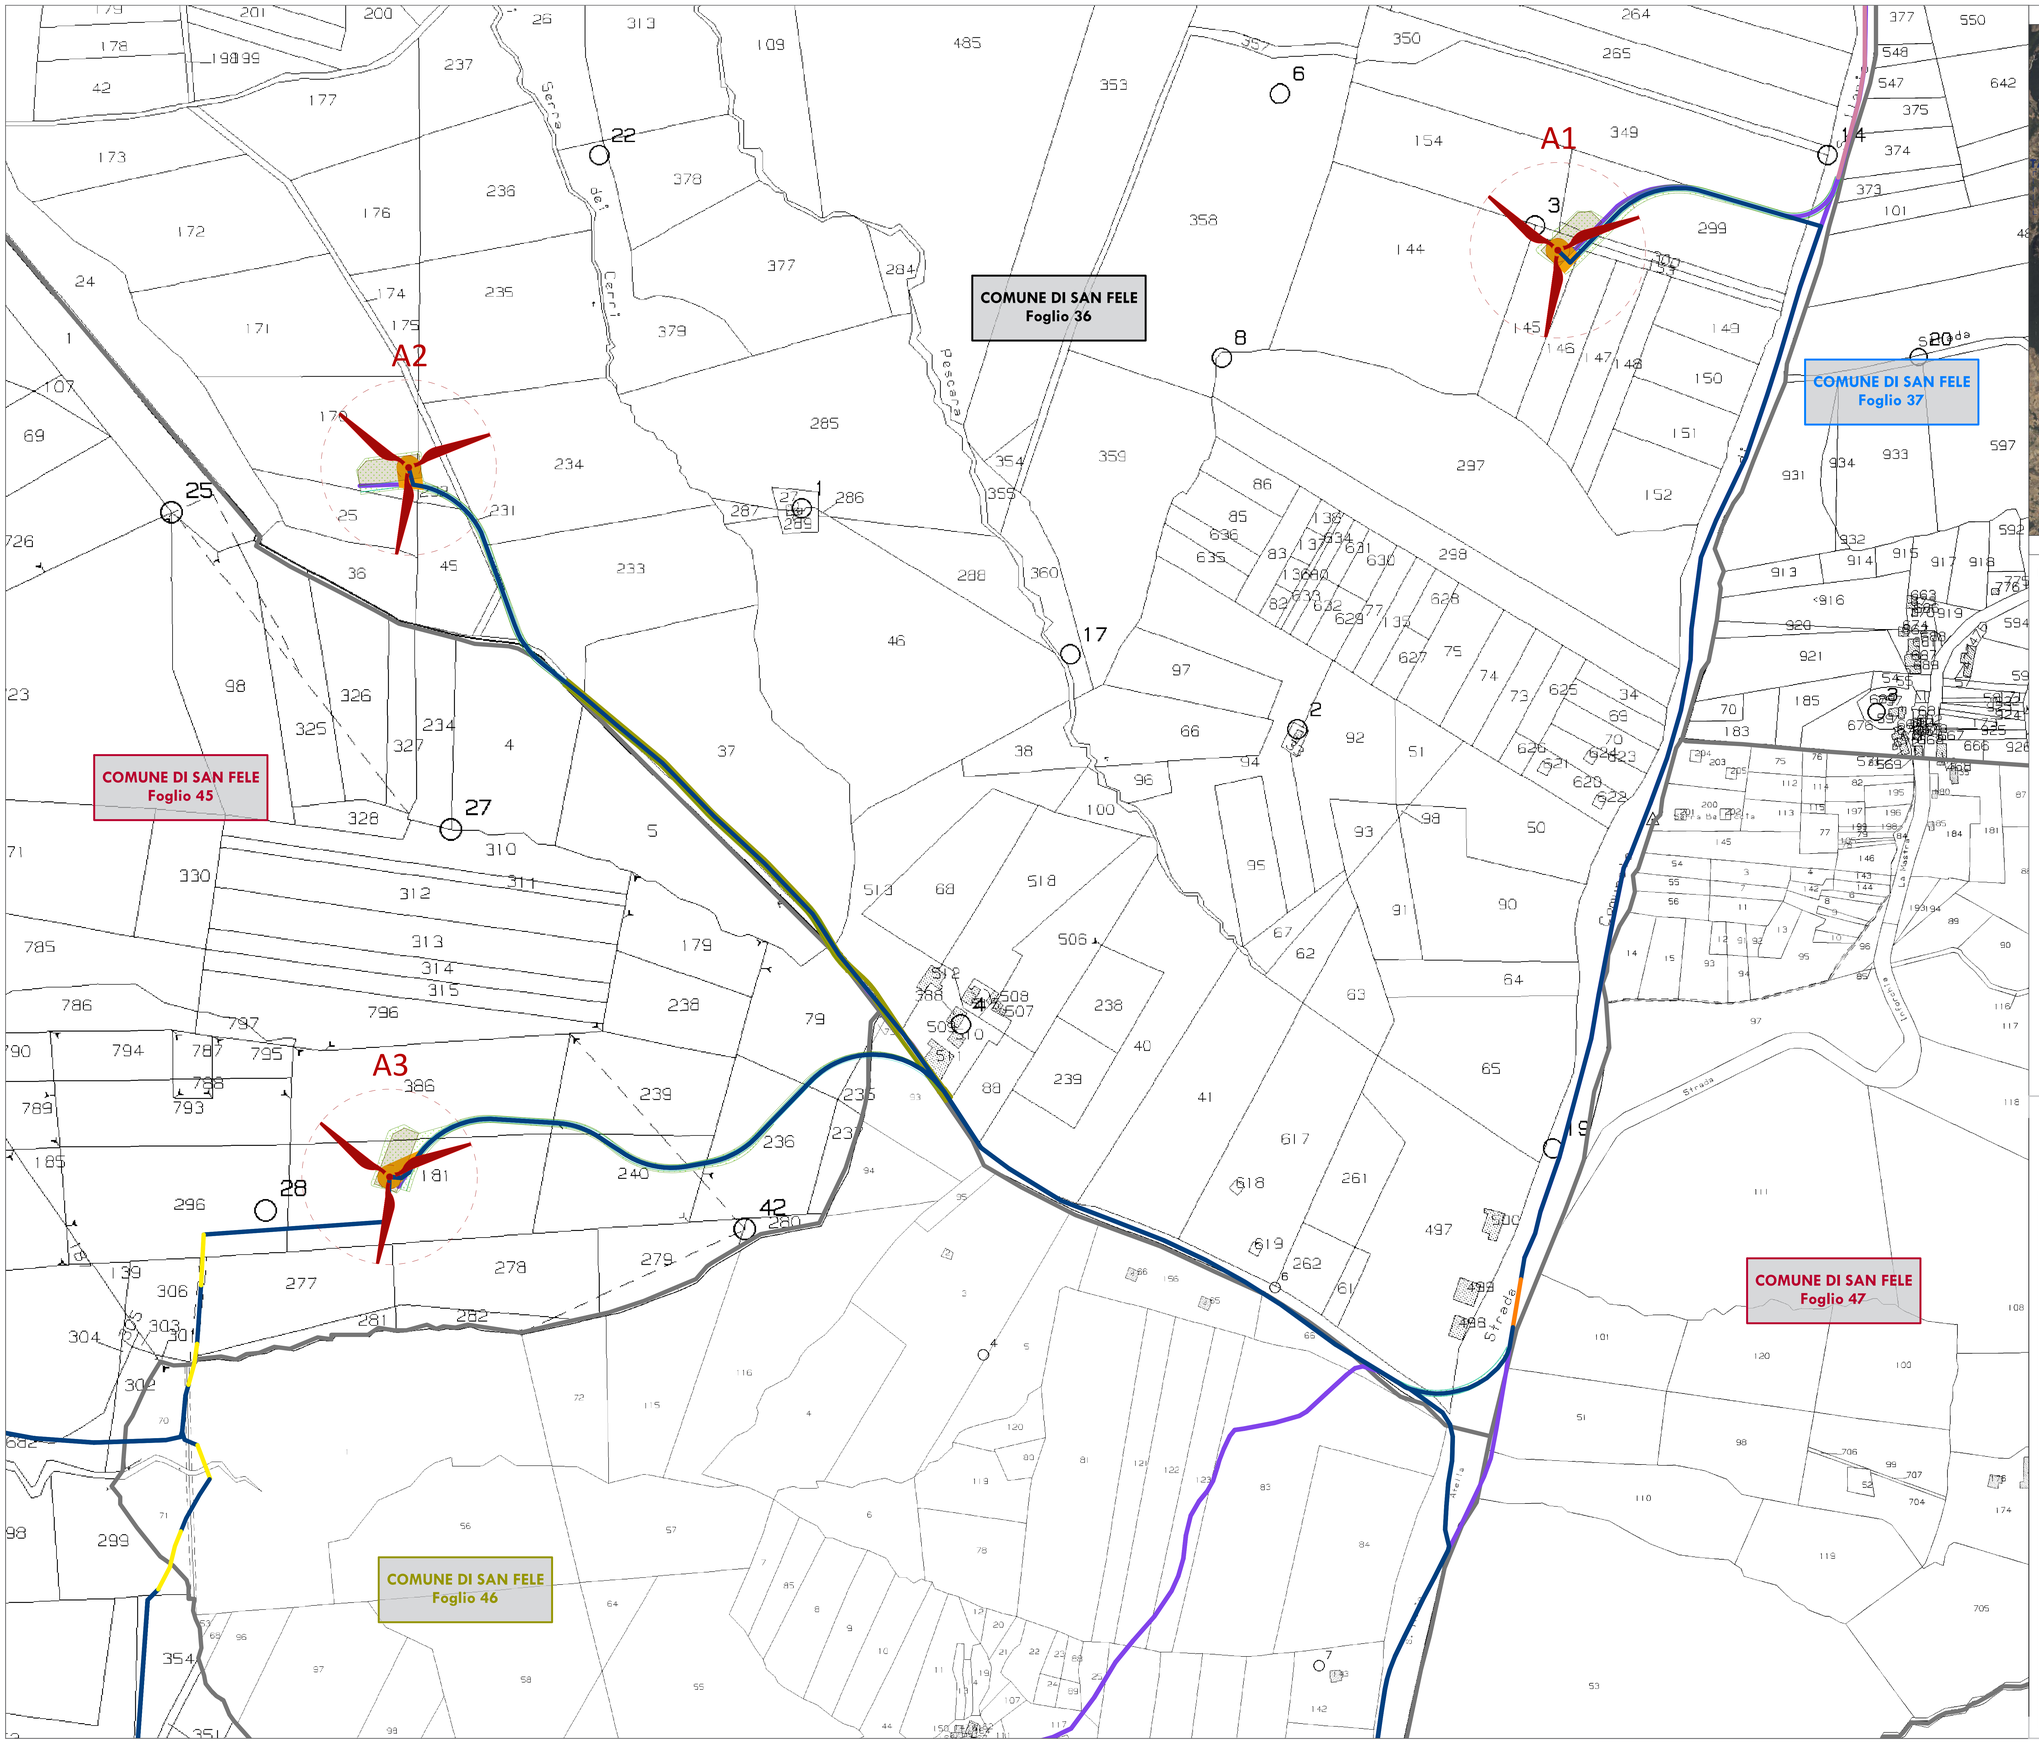

NAVIGATORE

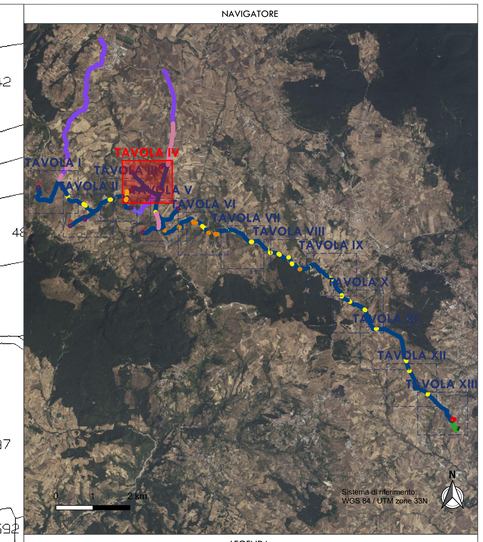

LEGENDA

ELEMENTI PROGETTO

- Aerogeneratori
- Cavidotto - TOC
- Cavidotto - STAFFAGGIO
- Cavidotto - TRINCEA
- Piazzole in esercizio
- Piazzole in fase di cantiere "Just in Time"
- Ripristini ambientali
- Strada di progetto
- Strada di adeguamento temporaneo
- Strada locale esistente da adeguare
- Raccordo finale con piazzola di esercizio
- Asse stradale di progetto
- Strada di trasporto
- Confini catastali
- Storage 30 MW
- Stazione Utente
- Sottostazione Elettrica "Nuova Avigliano"
- Cavidotto Stazione Utente - Storage
- Cavidotto Stazione Utente - SSE "Nuova Avigliano"

PROGETTO PER LA REALIZZAZIONE DI UN PARCO EOLICO
E DELLE RELATIVE OPERE DI CONNESSIONE ALLA RTN
POTENZA NOMINALE 54.6 MW

REGIONE BASILICATA | PROVINCIA di POTENZA | COMUNI di ATELLA, AVIGLIANO, FILIANO, SAN FELE, POTENZA

Località "Agrifoglio"

Scala:	Formato Stampa:	
1:2000	A0	PROGETTO DEFINITIVO

ELABORATO

A.16.b.5 TAV IV	LAYOUT IMPIANTO

Progettazione:

R.S.V. Design Studio S.r.l.
Piazza Carmine, 5 | 84077 Torre Orsaia (SA)
P.IVA 05885970654
Tel./fax.+39 0974 985490 | e-mail: info@rsv-ds.it

Committenza:

Ripowind S.r.l.
Via della Tecnica, 18 | 85100 Potenza (PZ)
P.IVA 01960620761
Indirizzo pec: ripowind@pec.it

Spera Antonio

Catalogazione Elaborato: PZ_AGF_A16_b5_TAV IV_LAYOUT IMPIANTO.pdf / PZ_AGF_A16_b5_TAV IV_LAYOUT IMPIANTO.dwg

Data	Motivo della revisione:	Redatto:	Controllato:	Approvato:
Luglio 2023	Prima emissione	LC	QV/AS	RSV

Il presente elaborato è di proprietà di R.S.V. Design Studio S.r.l. Non è consentito riprodurlo o comunque utilizzarlo senza autorizzazione scritta di R.S.V. Design Studio S.r.l.