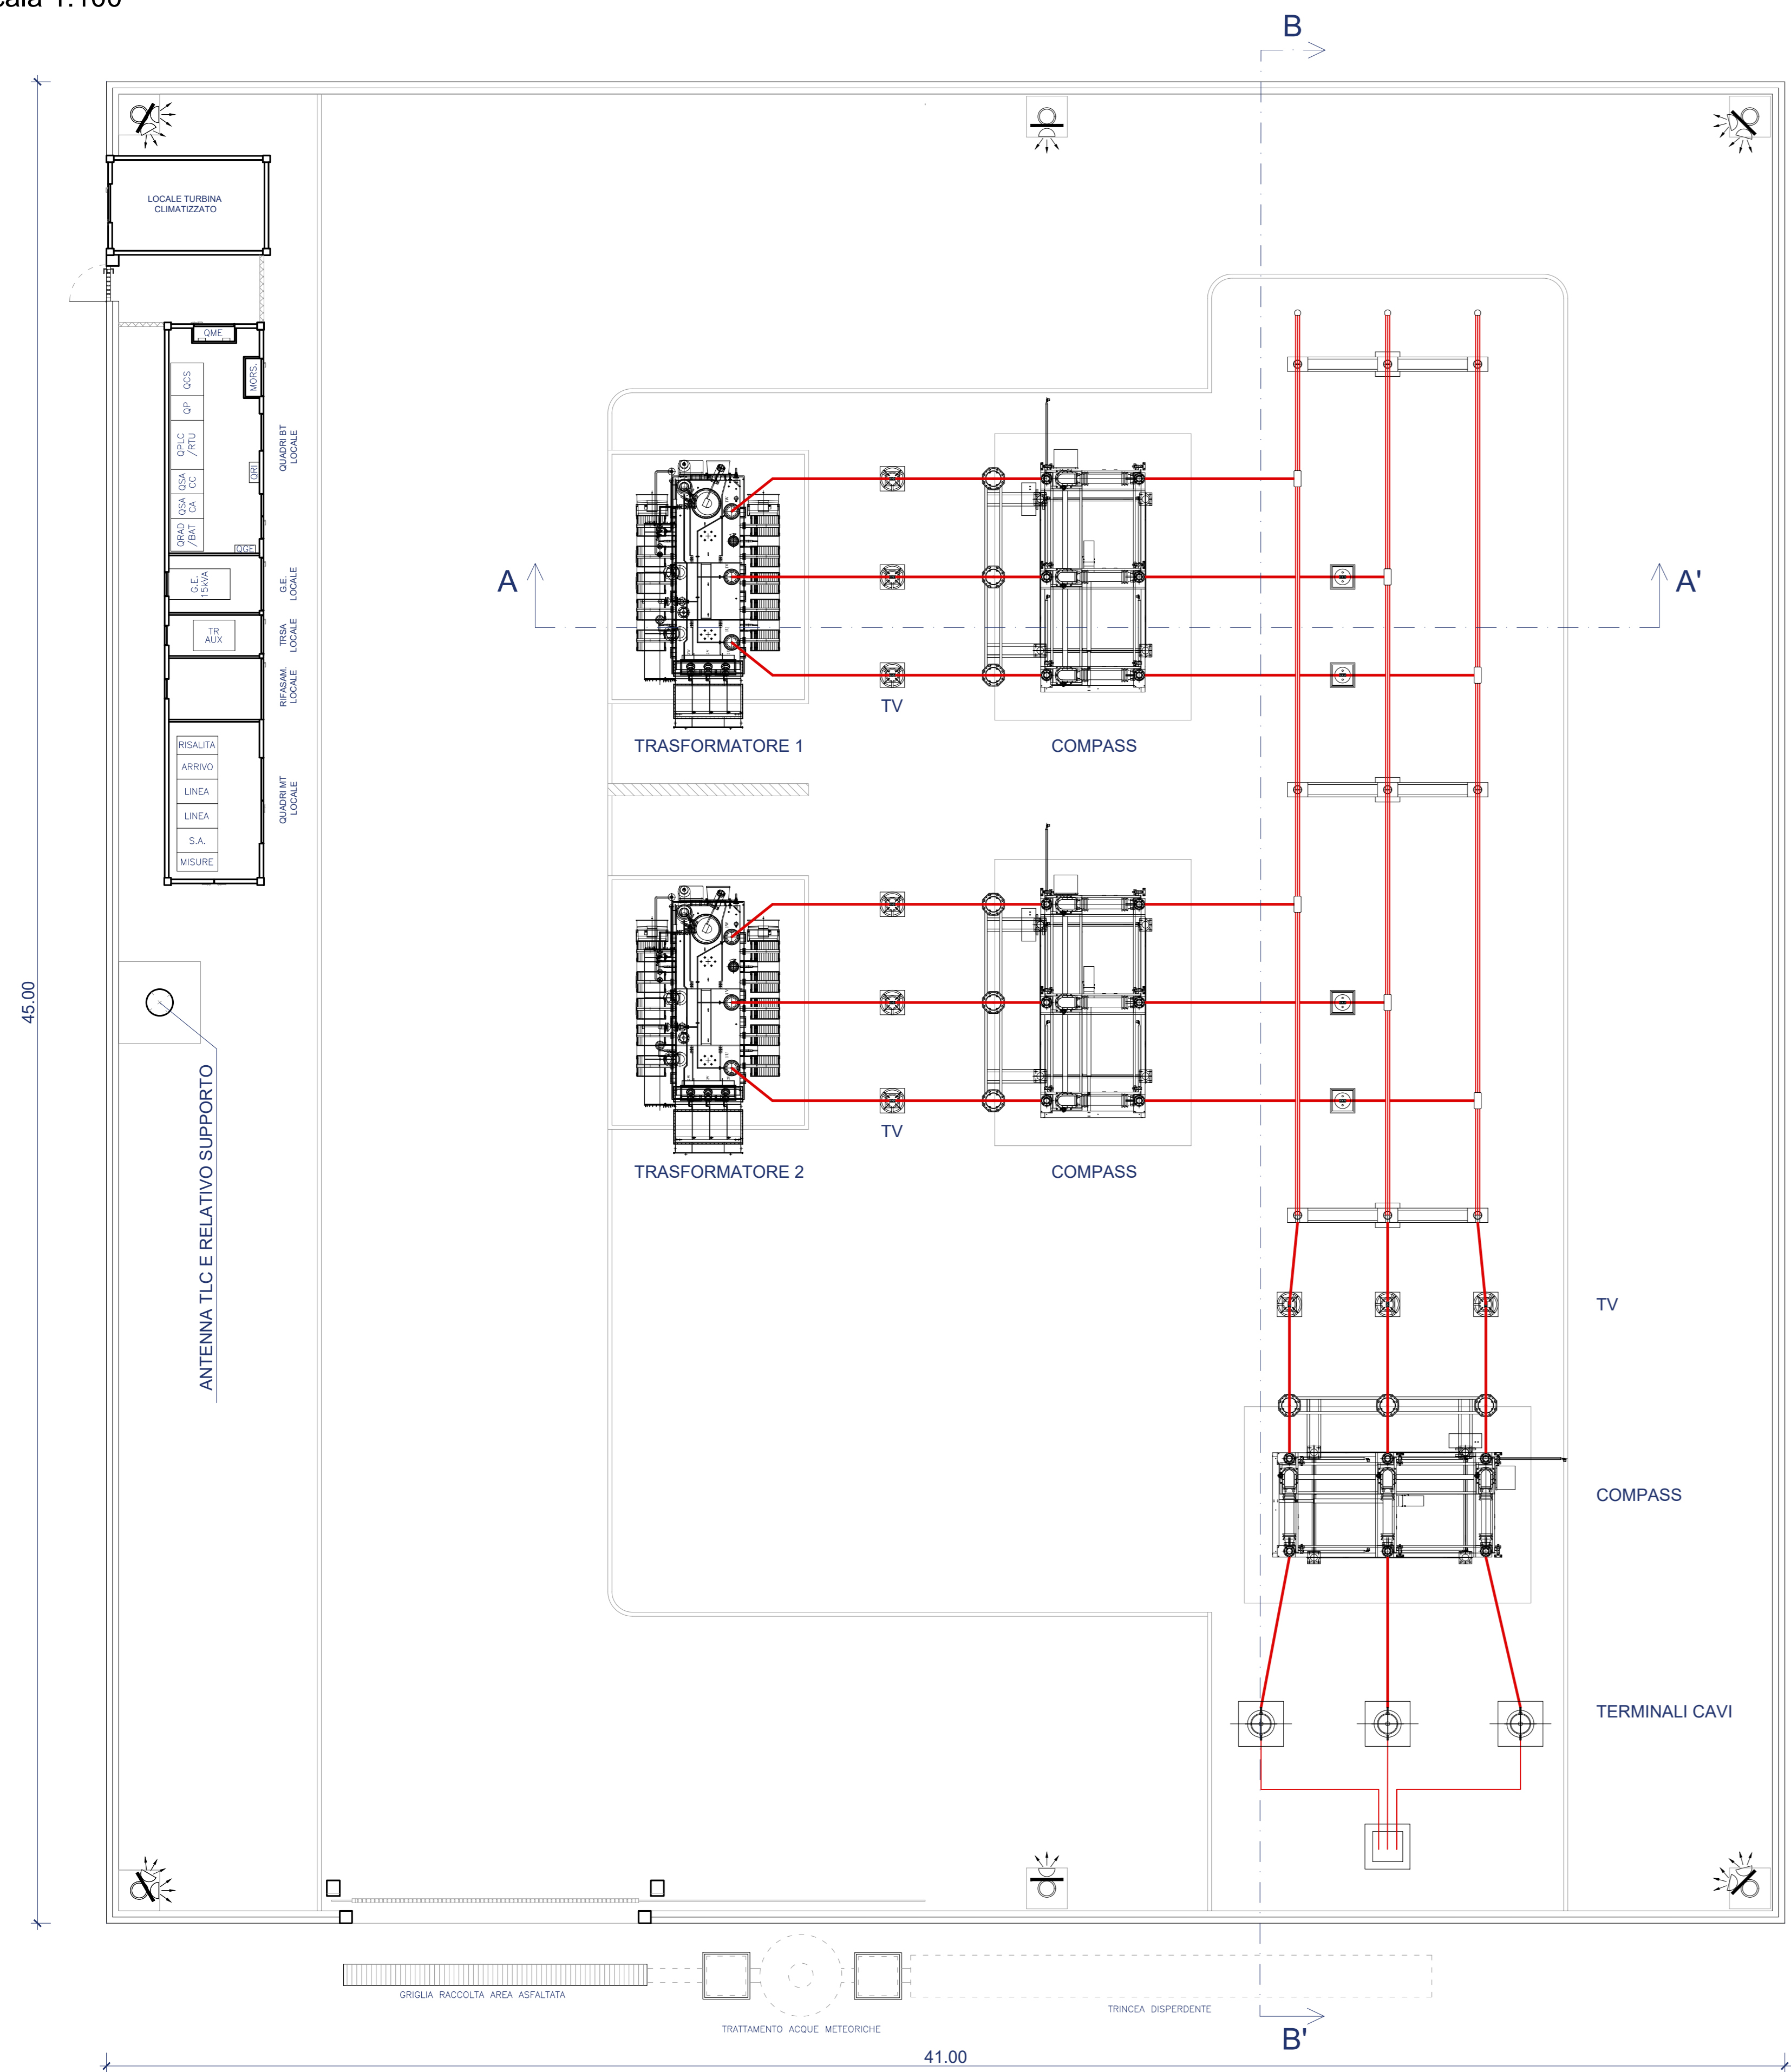
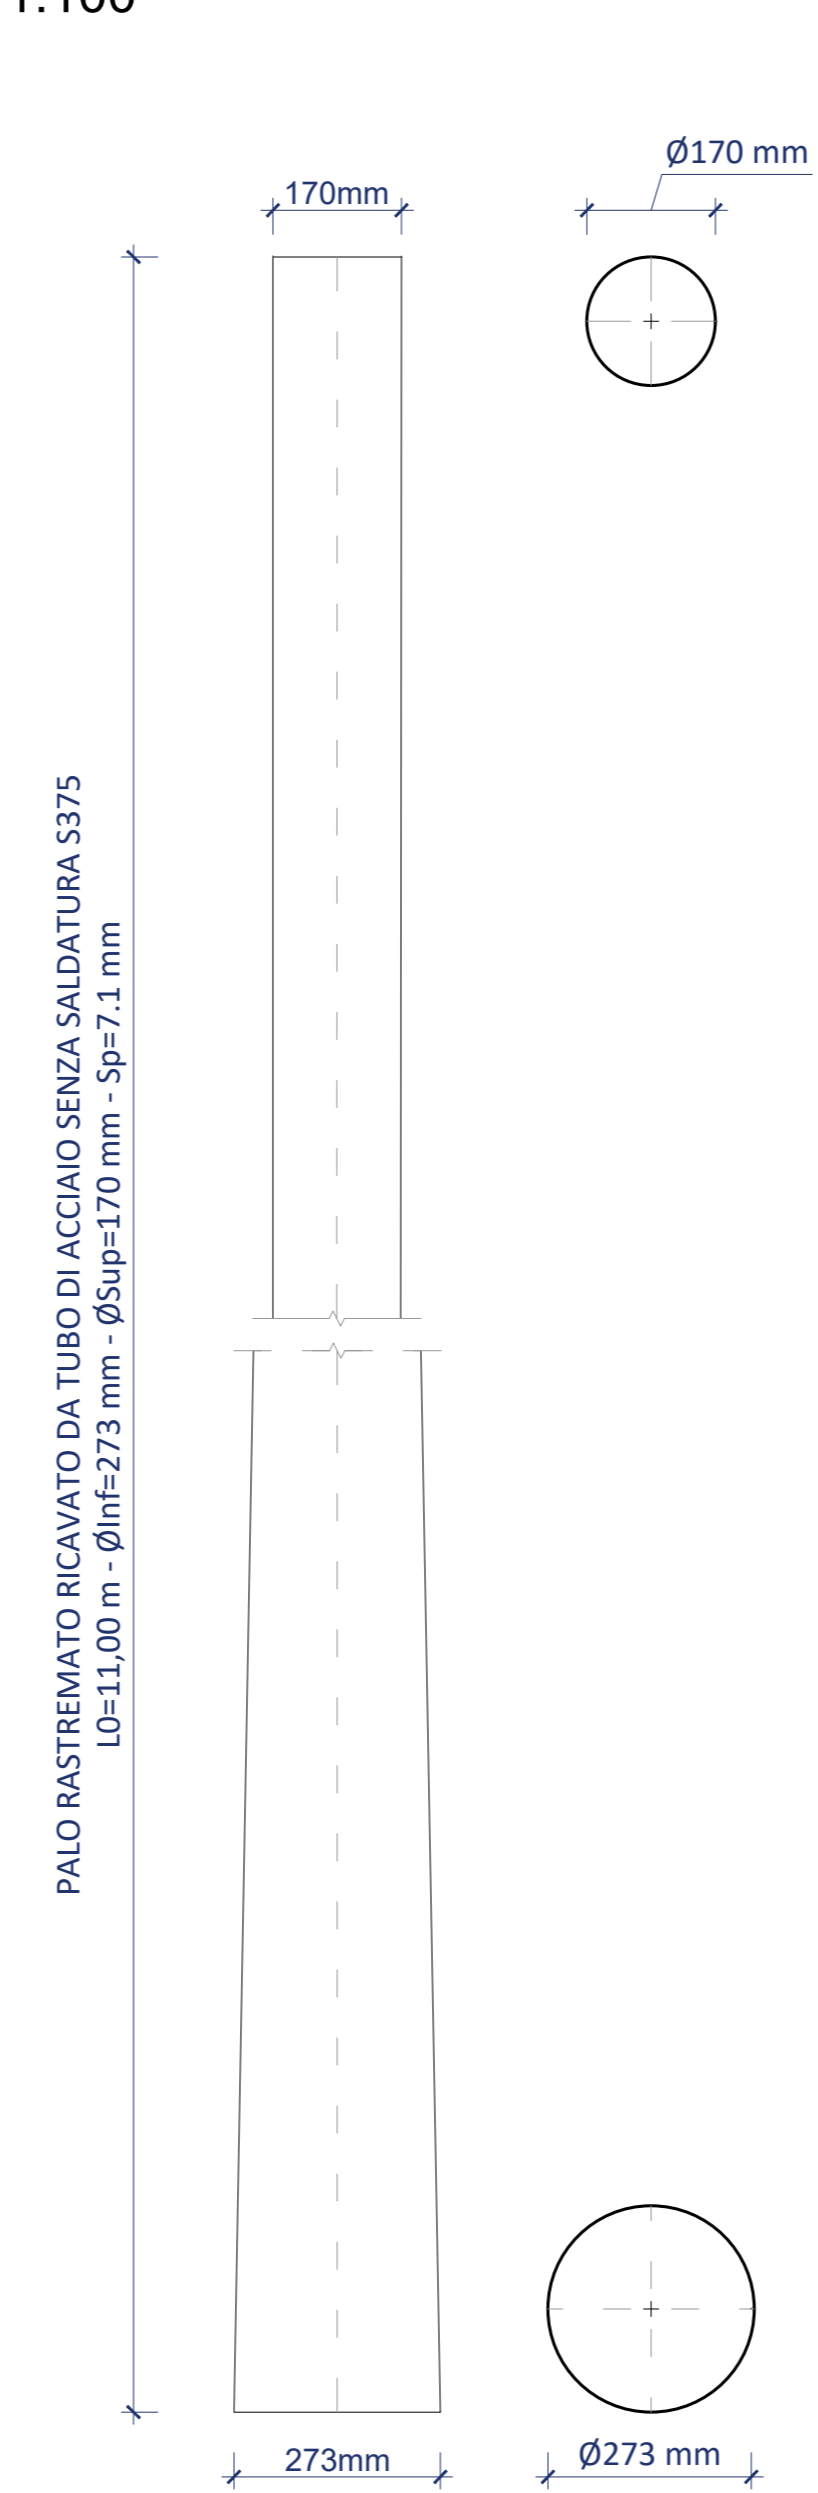


STAZIONE DI UTENZA


Scala 1:100

**PARTICOLARE SUPPORTO ANTENNA**


Scala 1:100

**PARTICOLARE TRATTAMENTO ACQUE METEORICHE PREFABBRICATO**


Scala 1:50

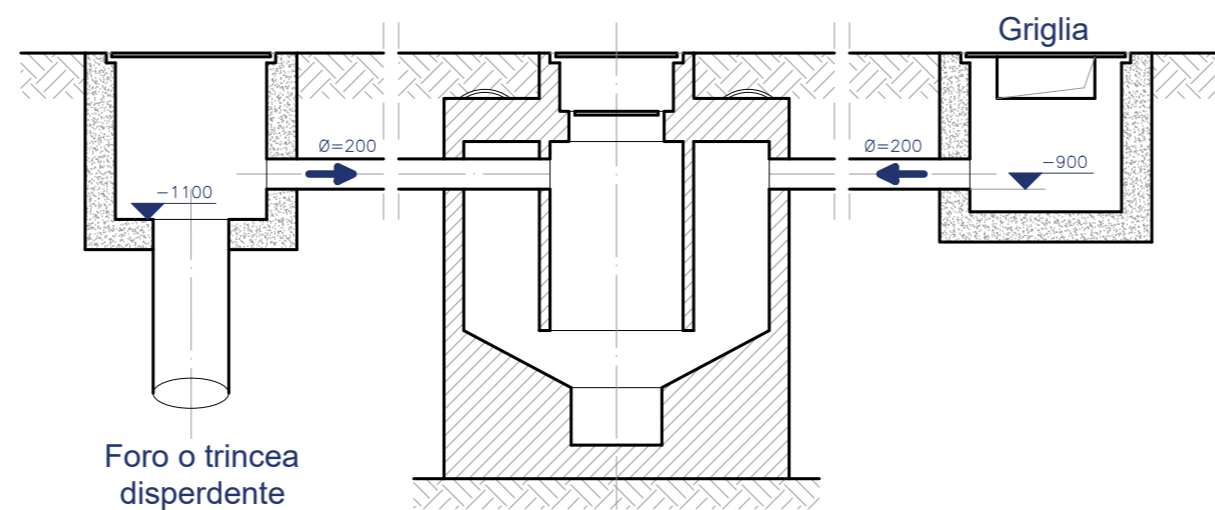**CABINA DI UTENZA**


Scala 1:50

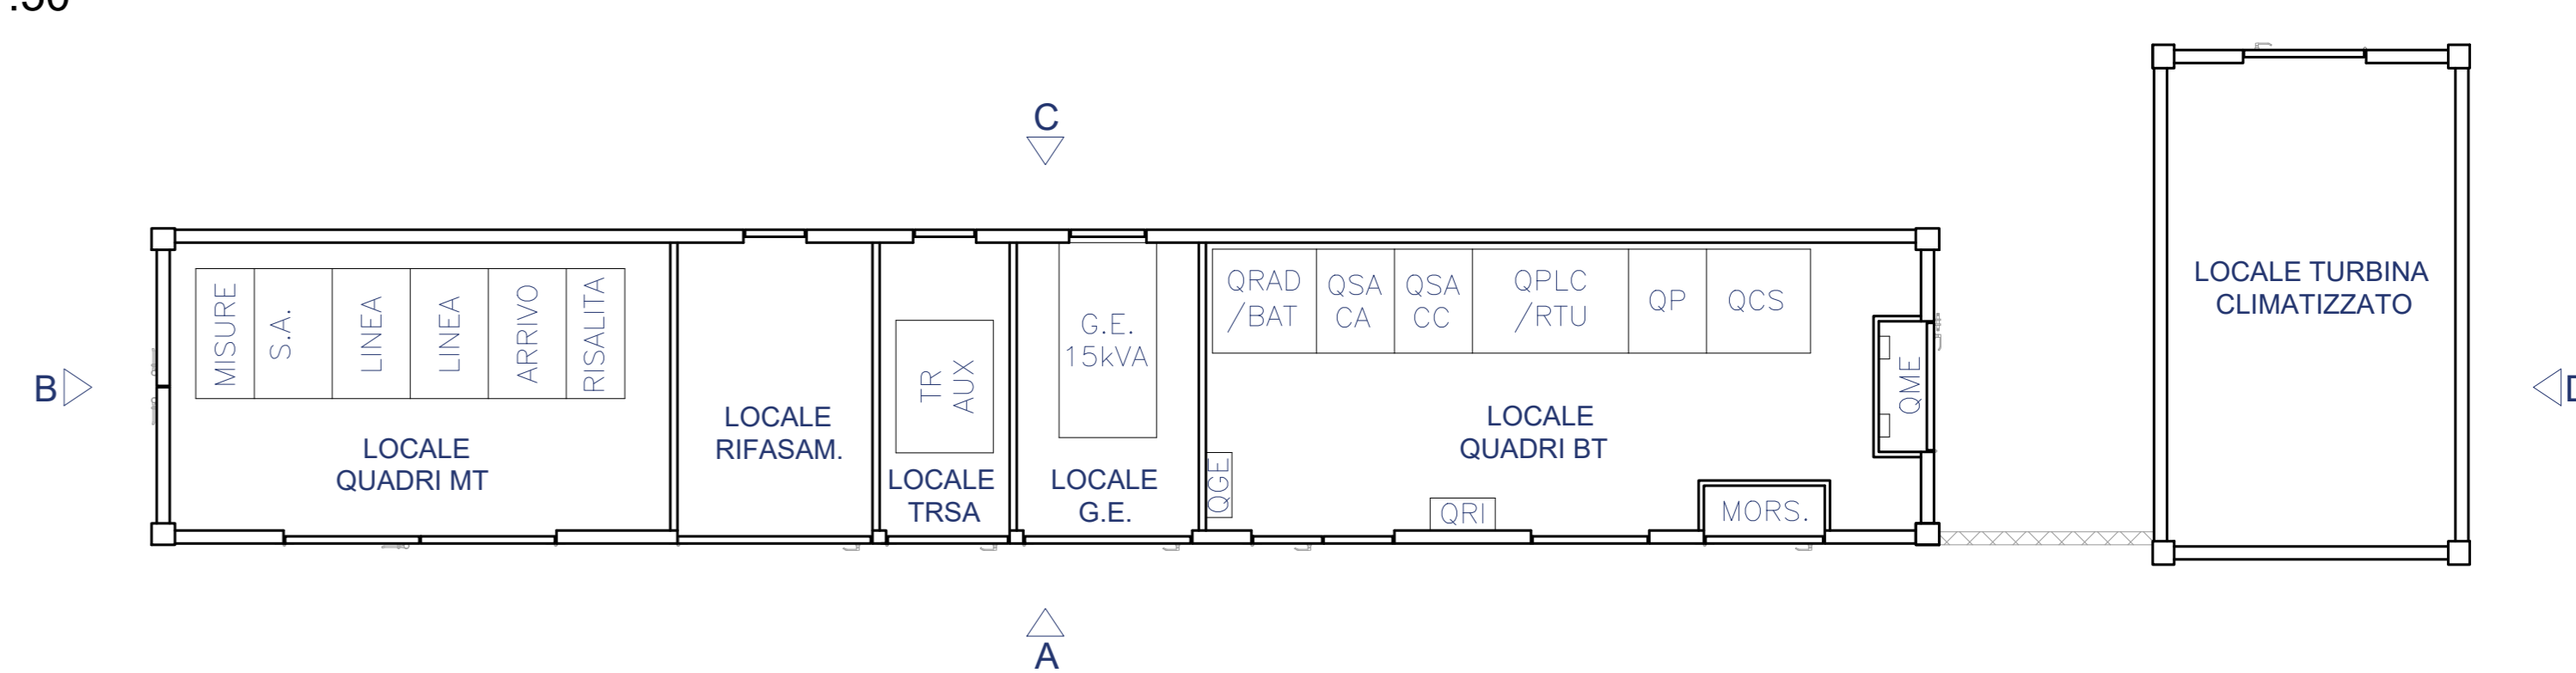


PIANTA CABINA ELETTRICA

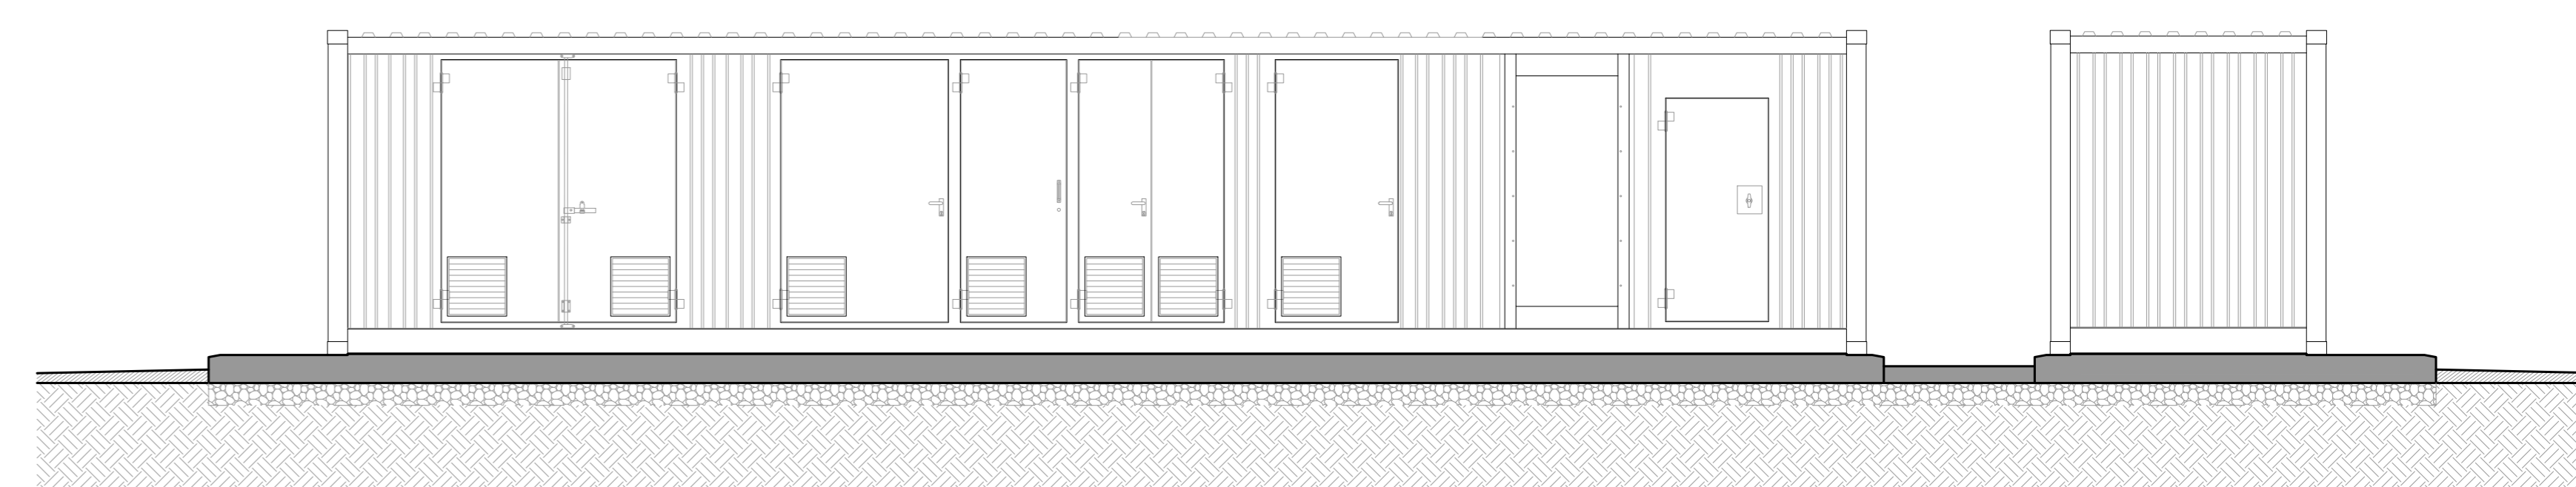


PROSPETTO A

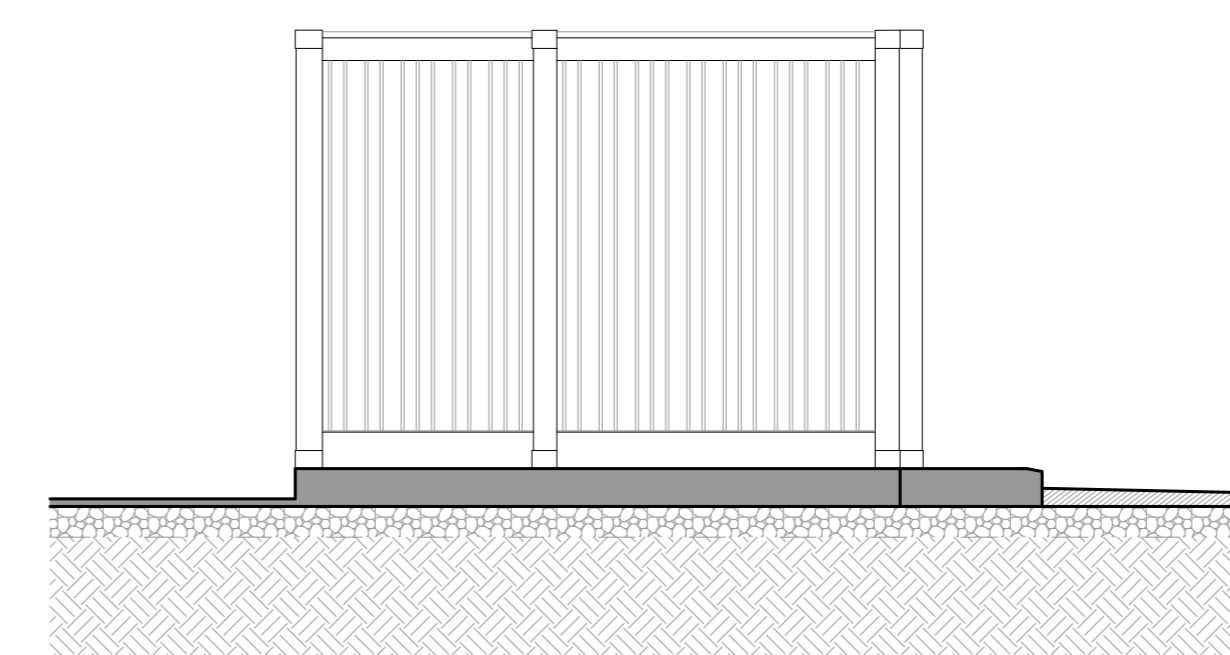

PROSPETTO B

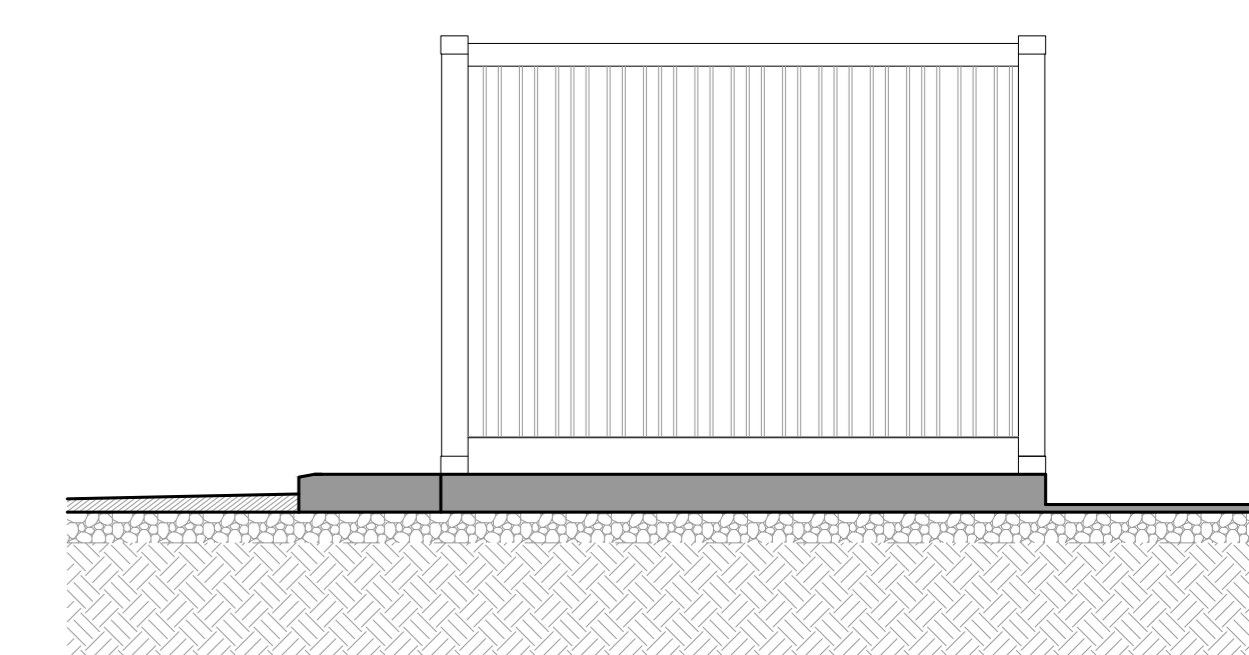


PROSPETTO D

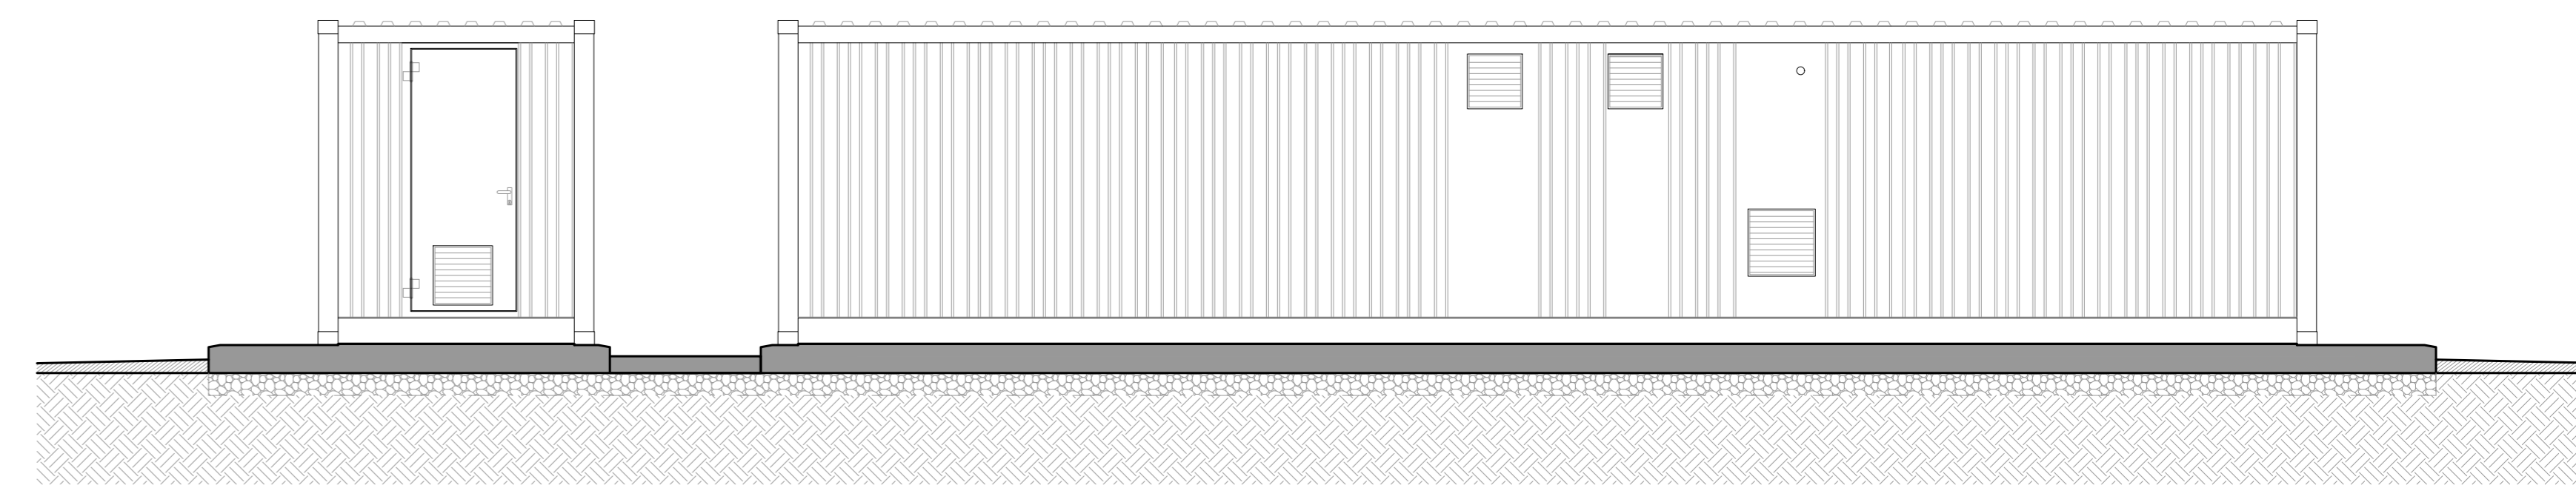


PROSPETTO C

STAZIONE DI UTENZA


Scala 1:100

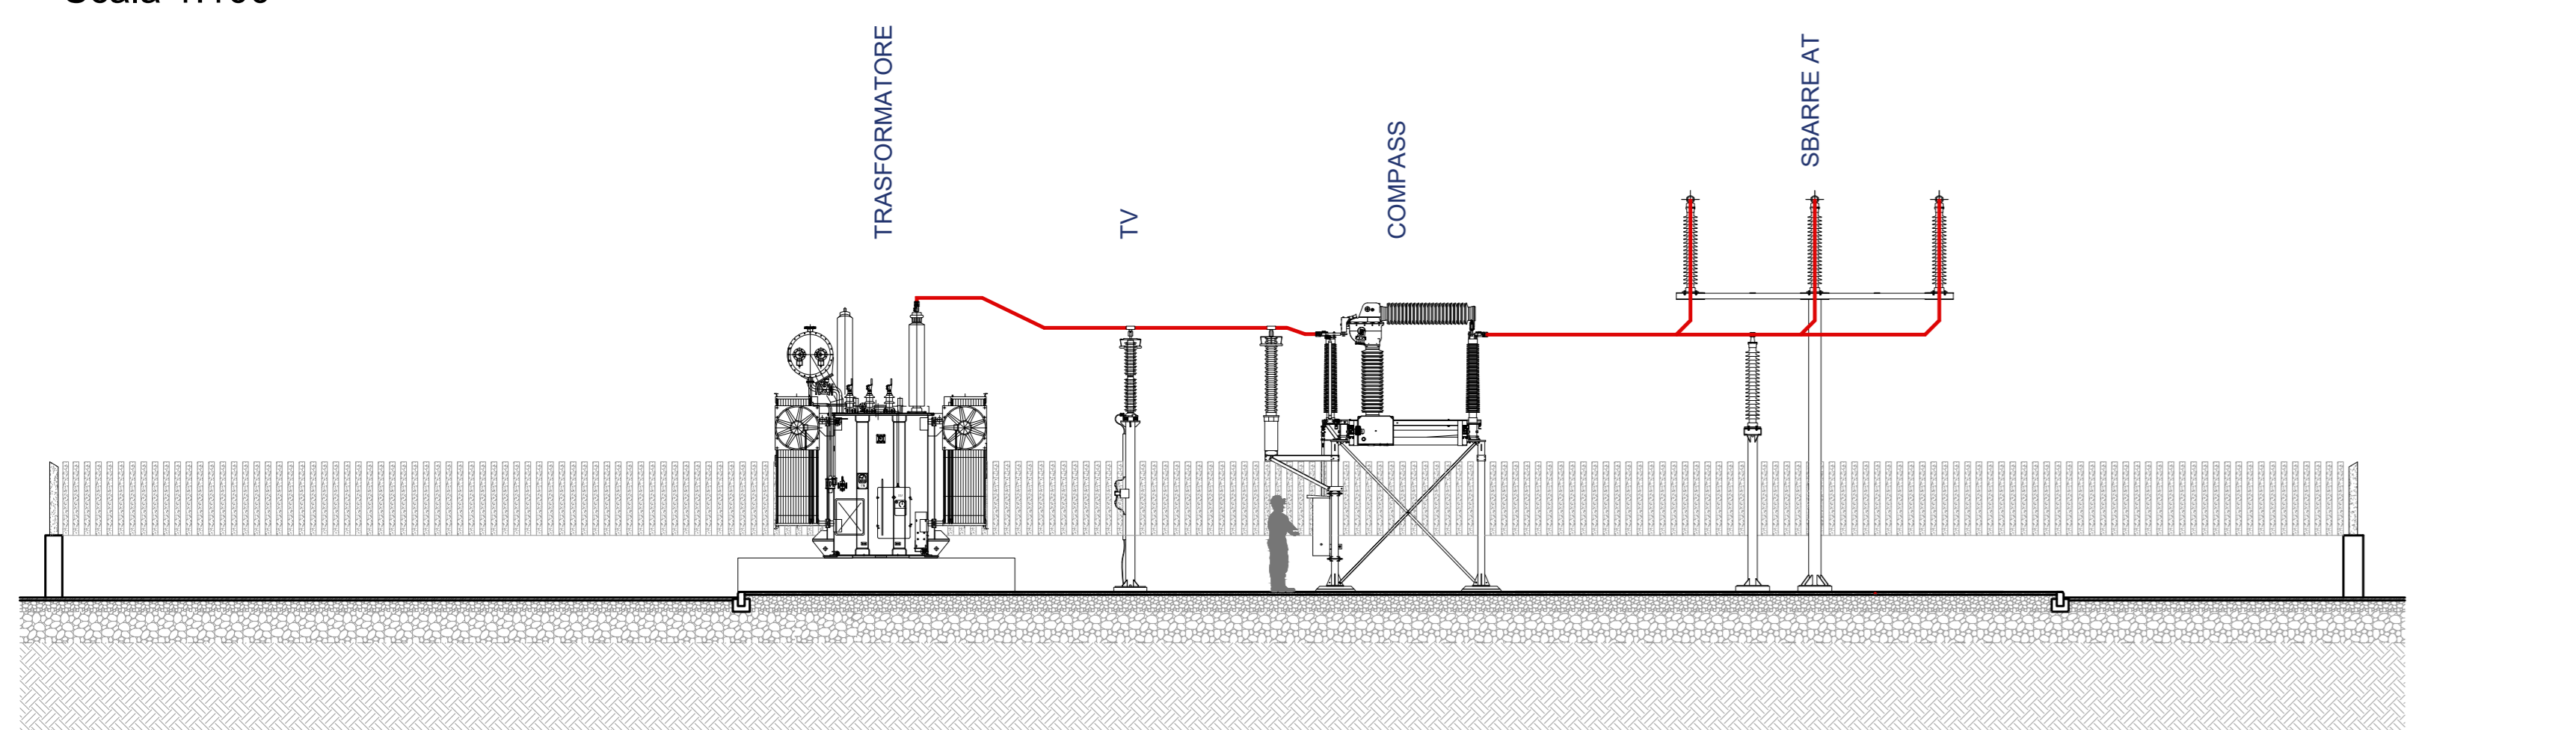

SEZIONE A - A'

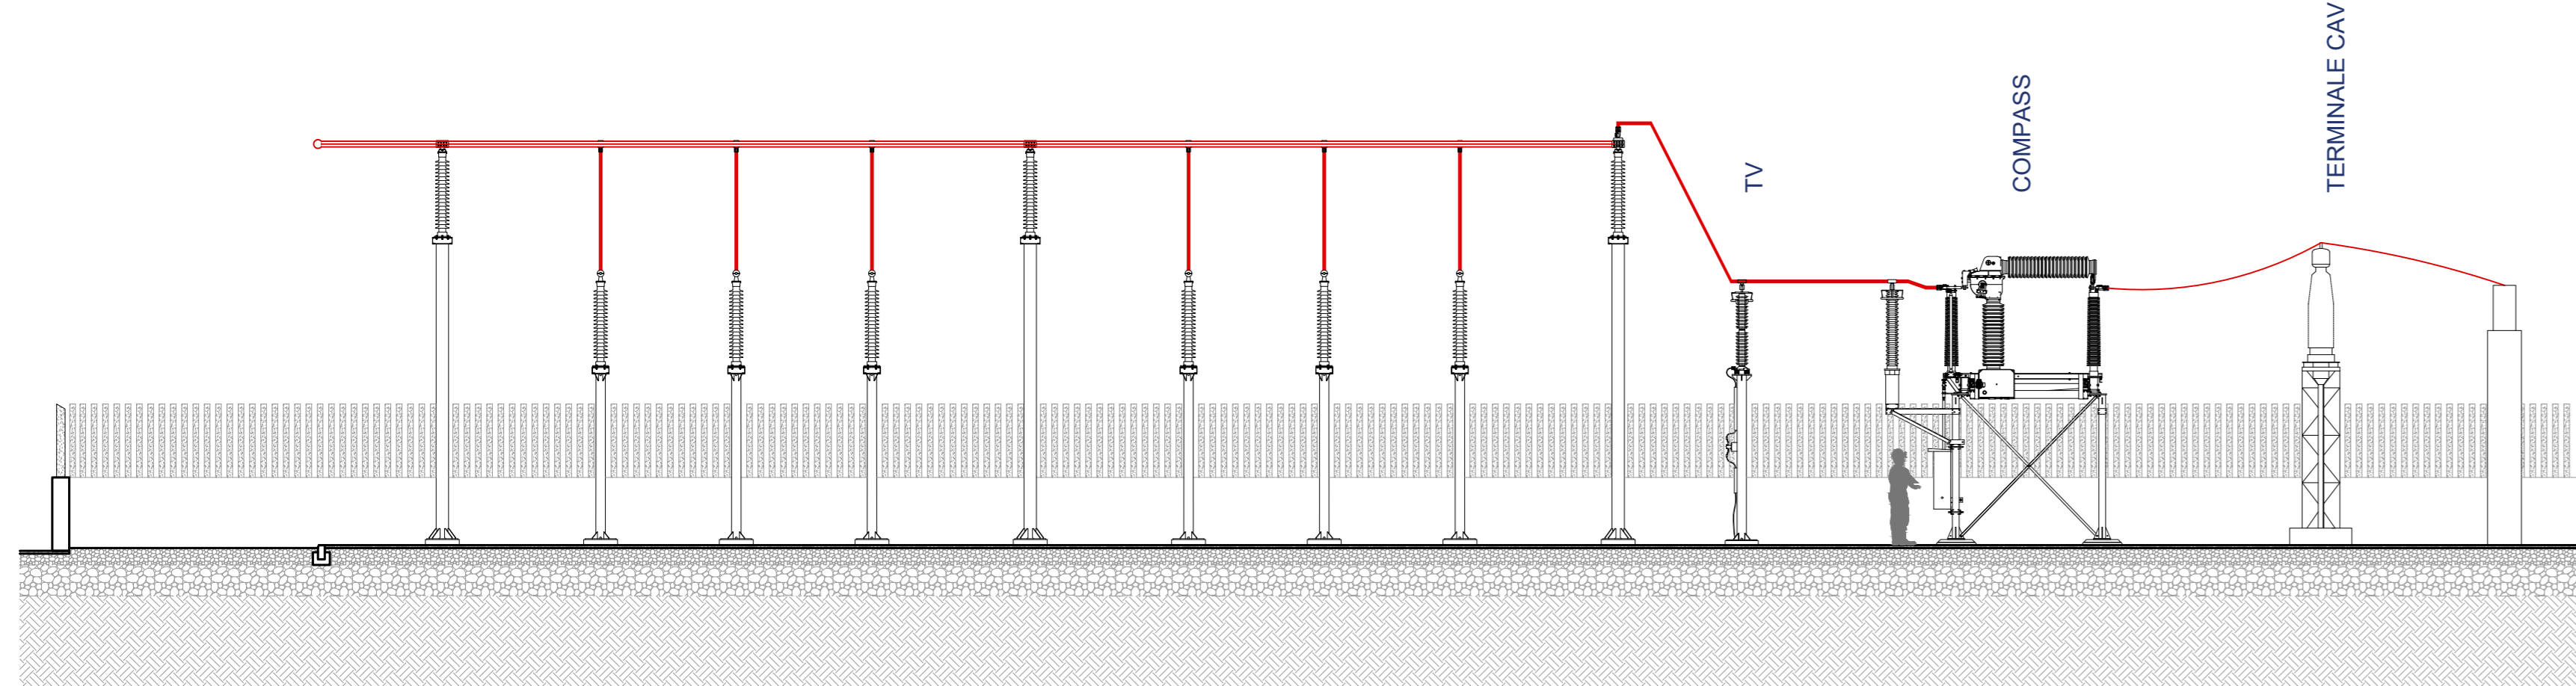

SEZIONE B - B'

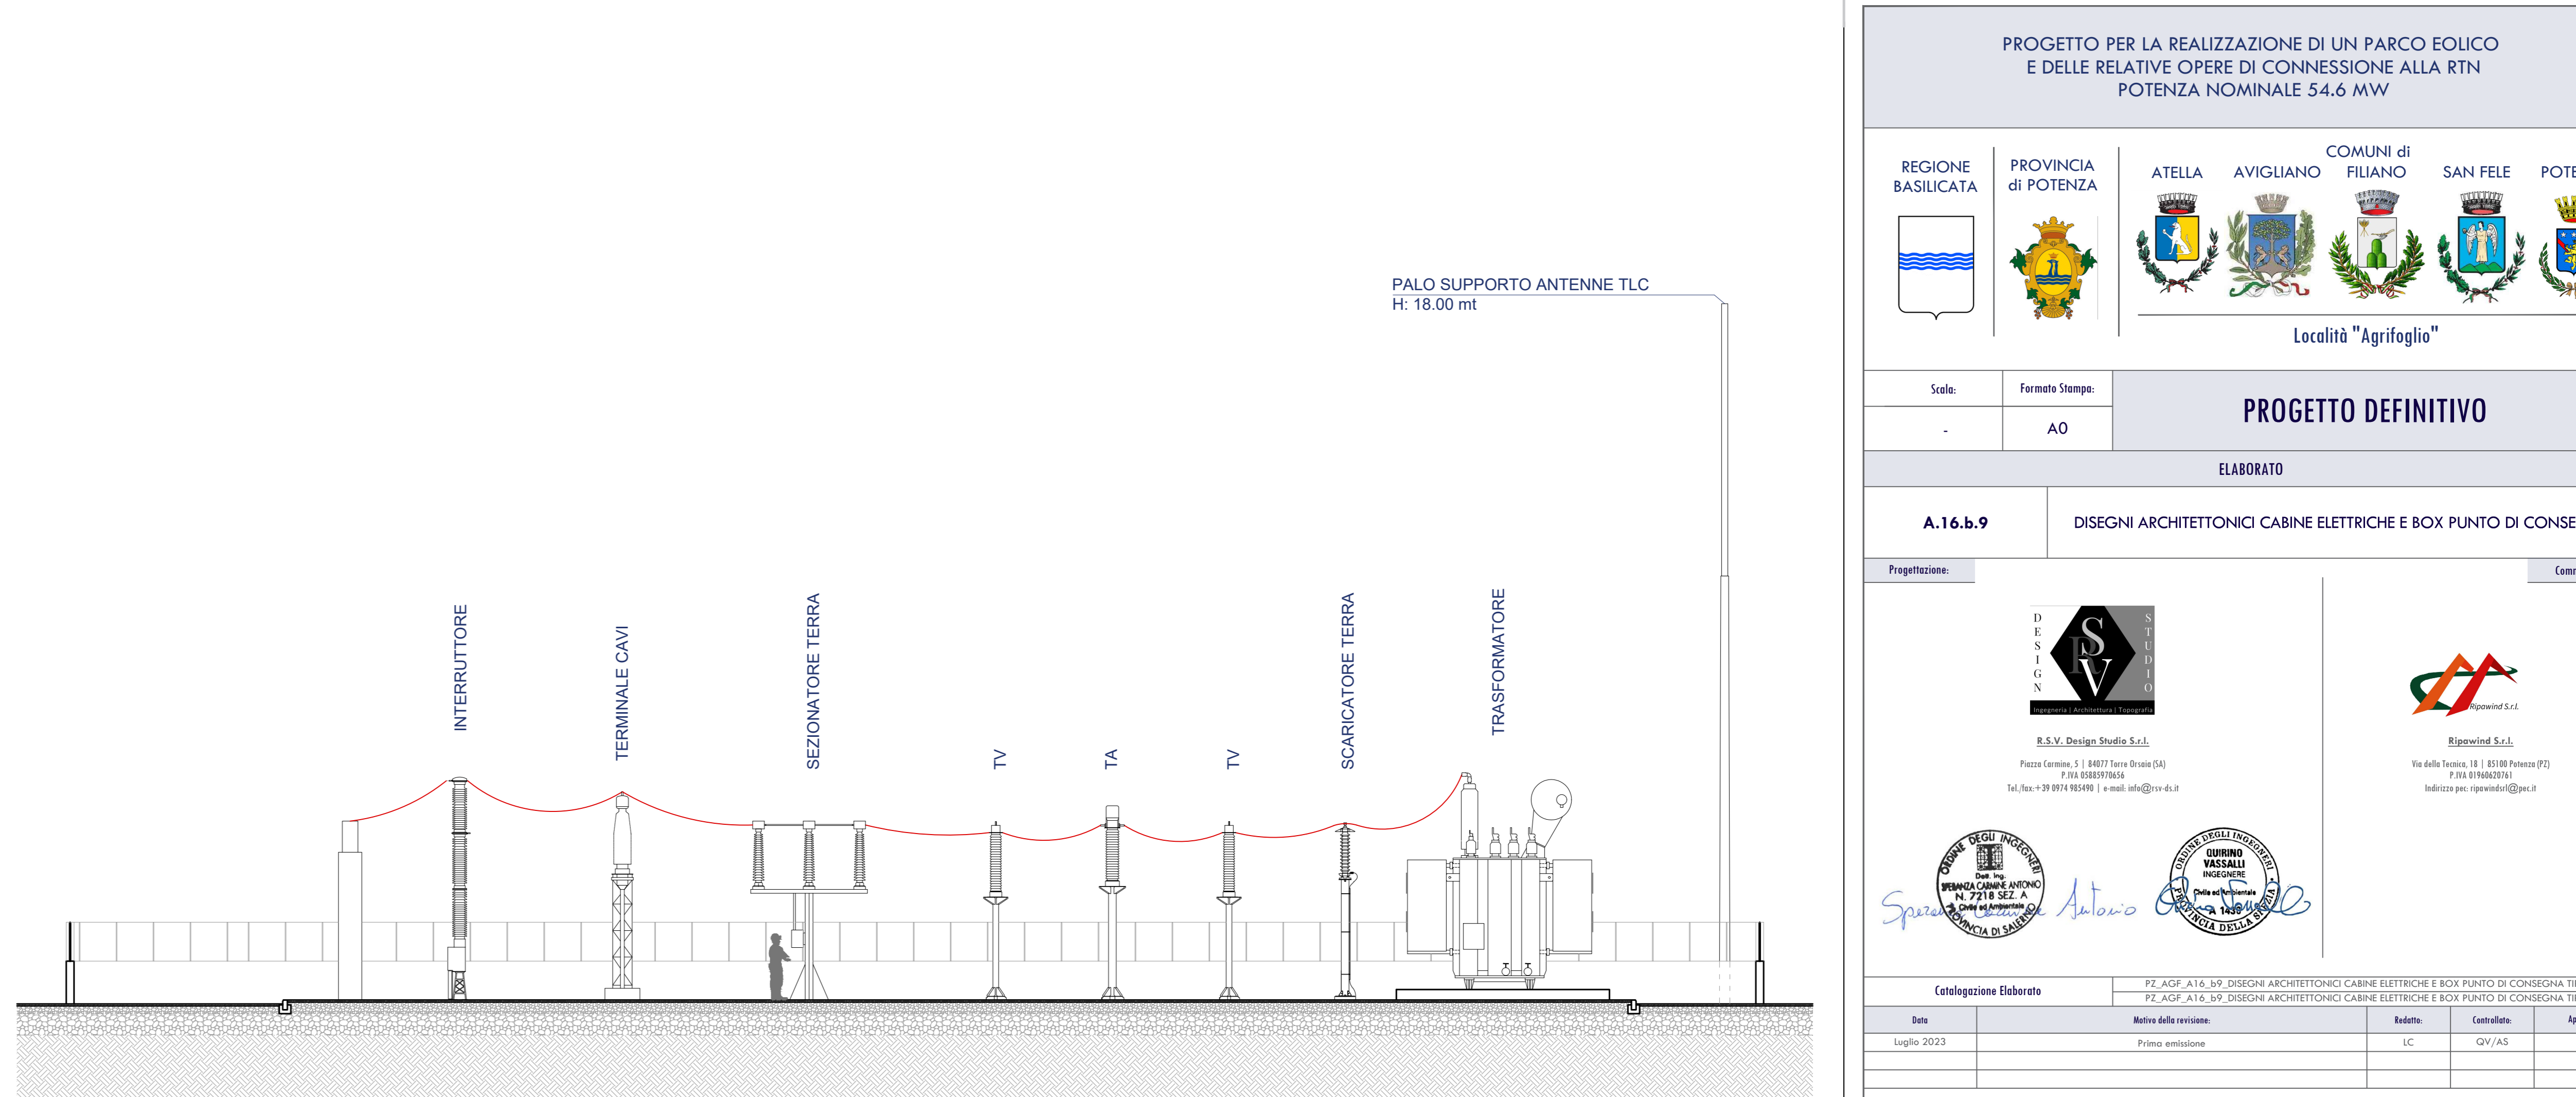

PROSPETTO

PROGETTO PER LA REALIZZAZIONE DI UN PARCO EOLICO
E DELLE RELATIVE OPERE DI CONNESSIONE ALLA RTN
POTENZA NOMINALE 54.6 MW

REGIONE BASILICATA
 PROVINCIA di POTENZA
 ATELLA AVIGLIANO
 COMUNI di FILIANO SAN FELE POTENZA
 Località "Agrifoglio"

Scale: Fermata Stampa: AO
PROGETTO DEFINITIVO
 ELABORATO

A.16.b.9 DISEGNI ARCHITETTONICI CABINE ELETTRICHE E BOX PUNTO DI CONSEGNA

Progettazione: R.S.V. Design Studio S.r.l.
 Direzione Lavori: R.S.V. Design Studio S.r.l.
 Committente: S.P.A. AGRIFOLIO

Consegnato a	Disegnato da	Disegnato da	Disegnato da	Disegnato da
LC	LC	QC/AS	RSV	

Il presente elaborato è di proprietà di R.S.V. Design Studio S.r.l. Non è consentito riprodurlo o comunque utilizzarlo senza autorizzazione scritta di R.S.V. Design Studio S.r.l.