



FONDAZIONE PER AMARRO A TERRA DI TV A BORDO


Scala 1:50

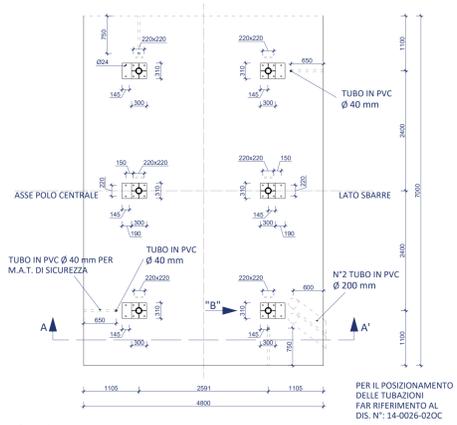

PIANTA

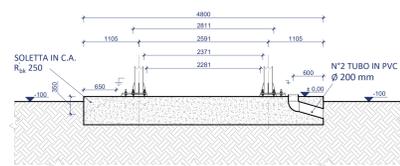


SEZIONE A-A'


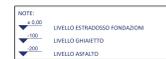


FONDAZIONE PER SHELTERS TURBINA


Scala 1:50

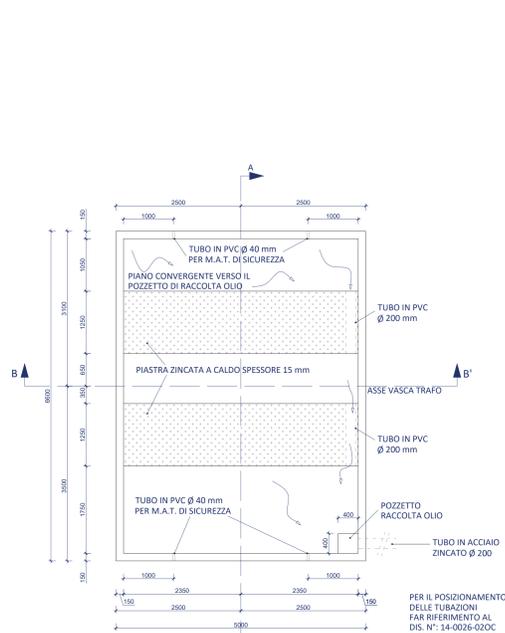

PIANTA

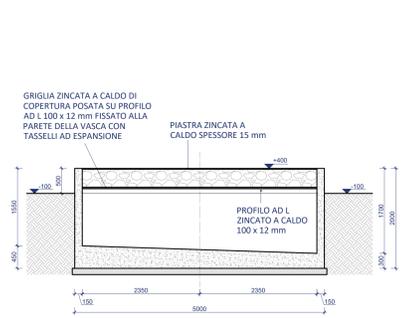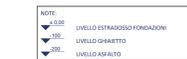


SEZIONE B-B'

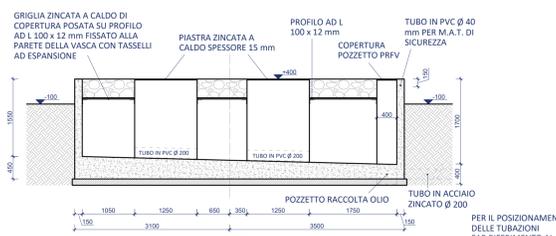


SEZIONE A-A'

FONDAZIONE PER SUPPORTO ROMPIRATTA UNIPOLARE


Scala 1:25

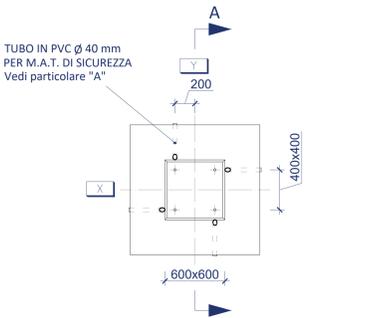

PIANTA

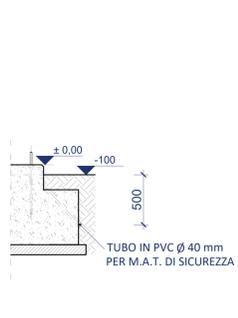


PARTICOLARE "A"

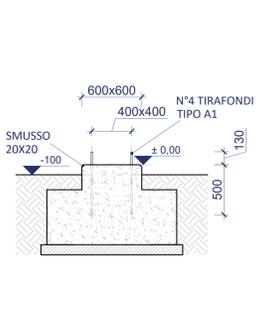


SEZIONE A-A'

FONDAZIONE PER SUPPORTO SBATTE TRIPOLATE


Scala 1:25

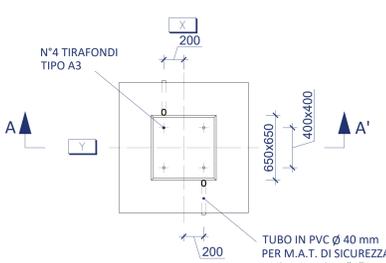


PIANTA

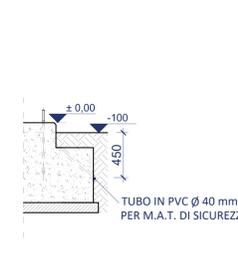

PARTICOLARE "A"

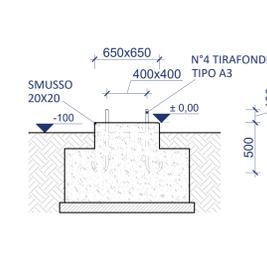


SEZIONE A-A'

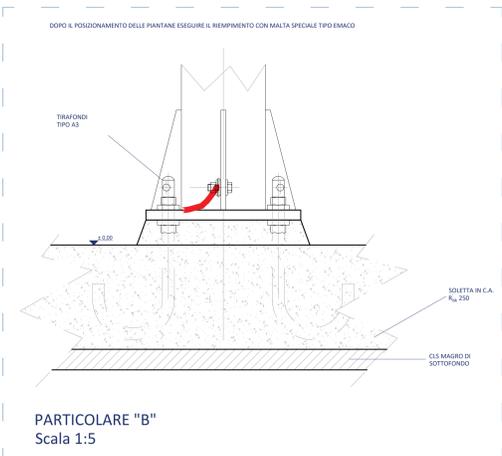


PARTICOLARE "B"
Scala 1:5

FONDAZIONE PER TRASFORMATORE

Scala 1:50

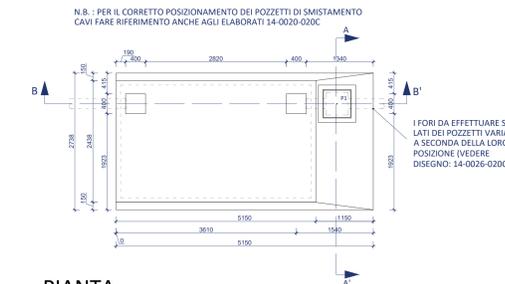

PIANTA

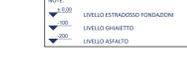


SEZIONE A-A'




SEZIONE B-B'

FONDAZIONE PER SCARICATORE


Scala 1:25

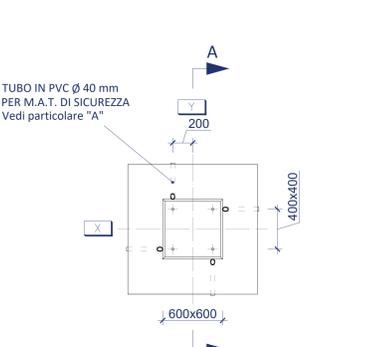

PIANTA

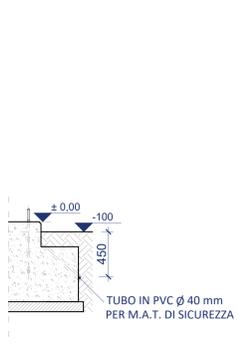


PARTICOLARE "A"

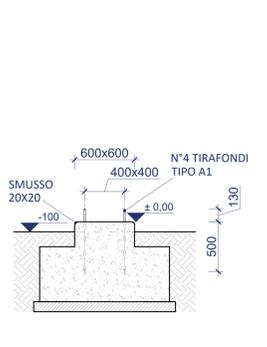


SEZIONE A-A'

FONDAZIONE PER TRASFORMATORE


Scala 1:50

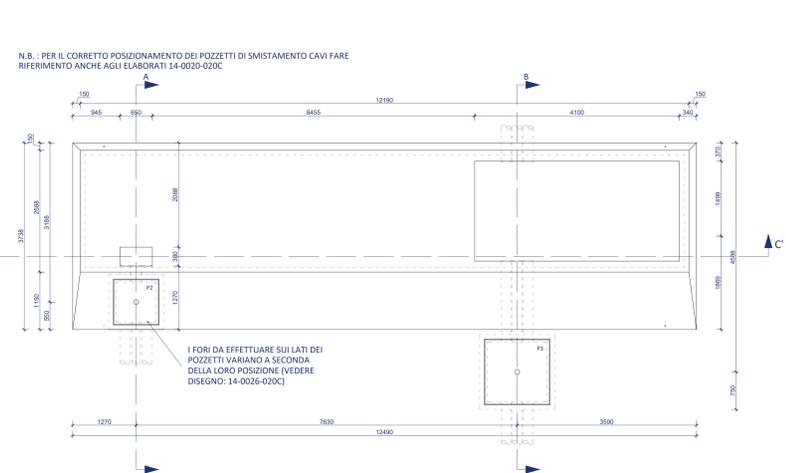


PIANTA

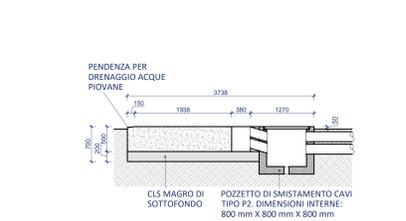

SEZIONE A-A'

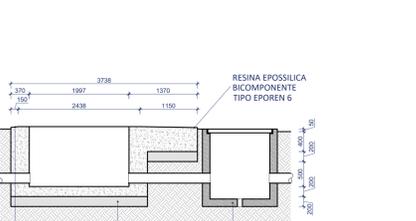


SEZIONE B-B'

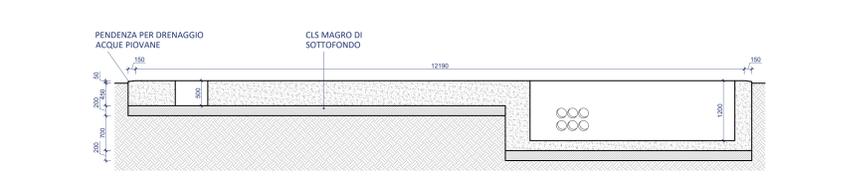

SEZIONE C-C'

FONDAZIONE PER SHELTER

Scala 1:25

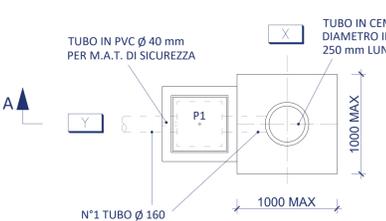

PIANTA



SEZIONE A-A'



SEZIONE A-A'

PROGETTO PER LA REALIZZAZIONE DI UN PARCO EOLICO E DELLE RELATIVE OPERE DI CONNESSIONE ALLA RTN POTENZA NOMINALE 54.6 MW

REGIONE BASILICATA | PROVINCIA DI POTENZA | ATELLA | AVIGLIANO | COMUNI DI FILIANO | SAN FELE | POTENZA

Località "Agrifoglio"

Scale: Fermata Stampa: AO

PROGETTO DEFINITIVO

ELABORATO

A.16.c.1 | PLANIMETRIA, PIANTE, PROSPETTO, SEZIONI DEI COMPONENTI STRUTTURALI

Progettazione: [Logo] | Committenza: [Logo]

Consulenza: [Logo]

Elaborato: [Logo]

Integrazione Elaborato

Data	Redatto dalla revisione	Autore	Collaboratore	Approvato
Luglio 2023		LC	GV/AS	RSV

Il presente elaborato è di proprietà di R.S.V. Design Studio S.r.l. Non è consentito riprodurlo o comunque utilizzarlo senza autorizzazione scritta di R.S.V. Design Studio S.r.l.