


- ELEMENTI PROGETTO**
- AEROGENERATORI
 - Cavidotto Stazione Utente - SSE "Nuova Avigliano"
 - Cavidotto Stazione Utente - Storage
 - Sottostazione Elettrica "Nuova Avigliano" TERNA
 - TOC
 - STAFFAGGIO
 - TRINCEA
 - Stazione Utente
 - Storage da 30 MW

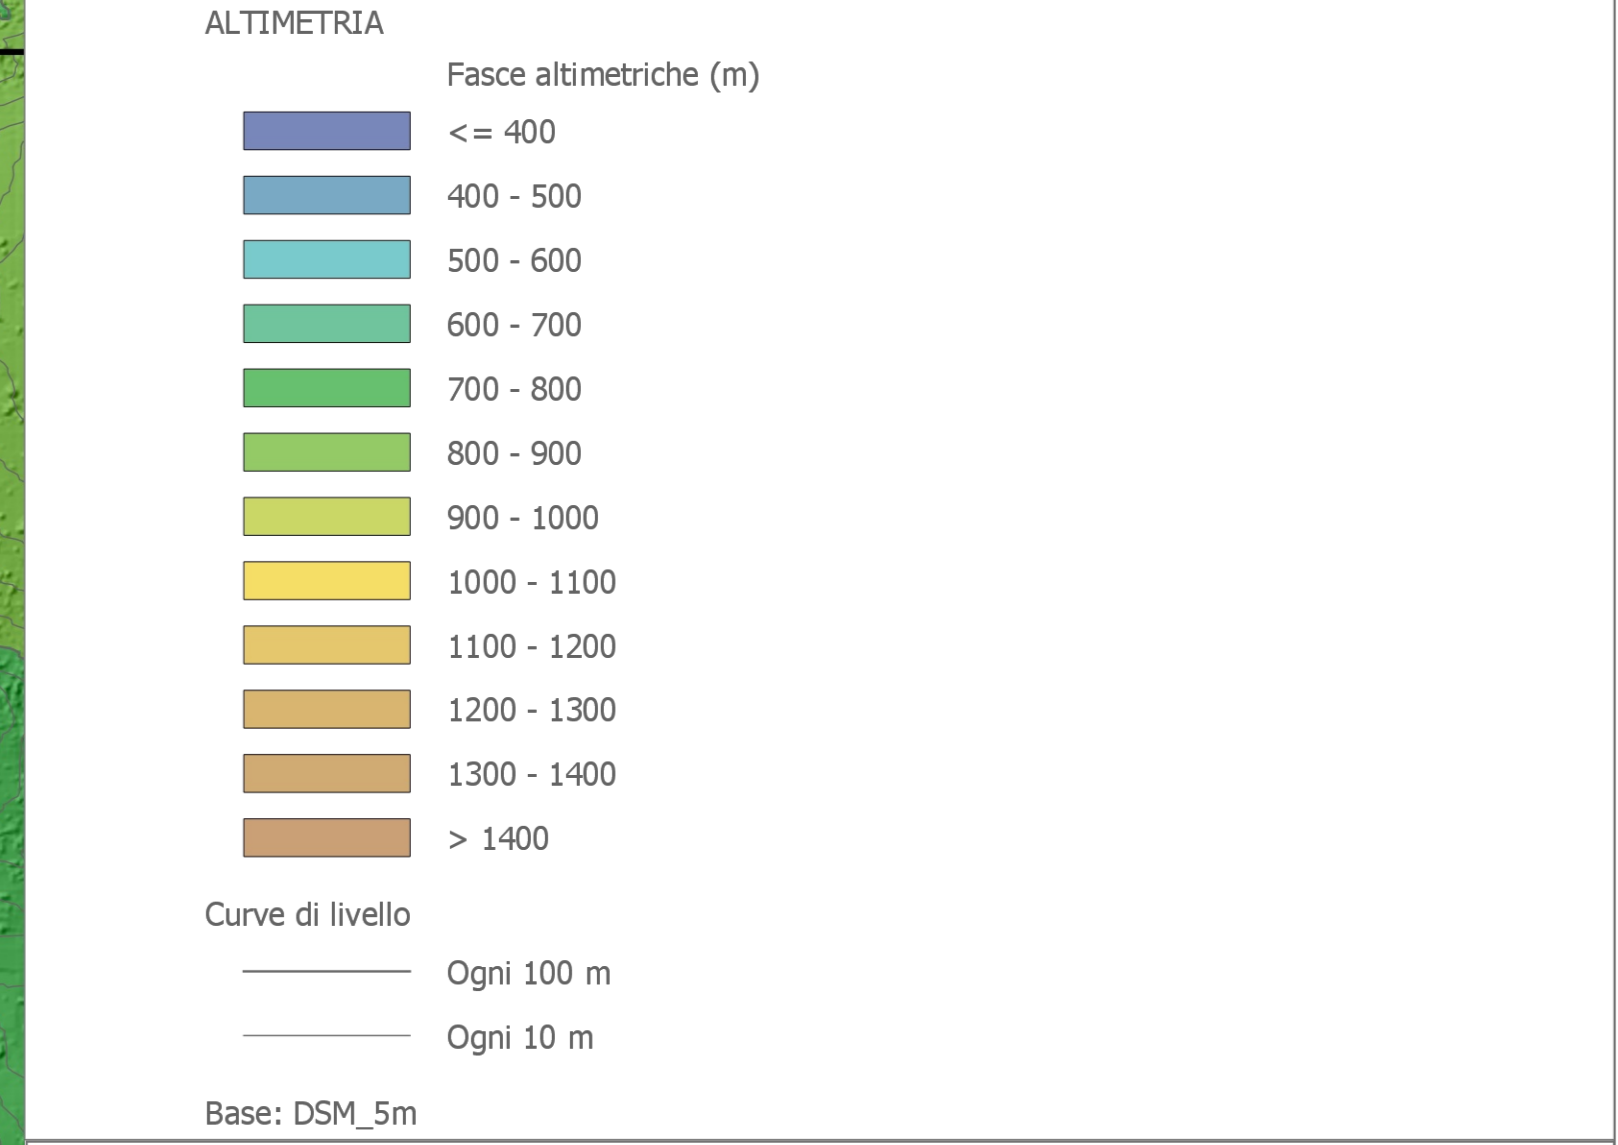

PROGETTO PER LA REALIZZAZIONE DI UN PARCO EOLICO E DELLE RELATIVE OPERE DI CONNESSIONE ALLA RTN POTENZA NOMINALE 54.6 MW

REGIONE BASILICATA
 PROVINCIA di POTENZA
 ATELLA AVIGLIANO FILIANO SAN FELE POTENZA
 Località "Agrifoglio"

Scale: 1:17.000
 Formato Stampa: AO

PROGETTO DEFINITIVO

ELABORATO

A.17.VIA.11 CARTA DELLE ALTIMETRIE

Proprietà: S.V. Design Studio S.r.l.
 PIAZZA GARIBOLDI, 11 - 84077 SAN GIOVANNI (PZ) - ITALIA
 Tel. Fax: +39 0975 954942 | e-mail: info@svdesign.it

Committente: Ripensid S.p.A.
 Via della Spina, 18 - 81038 PAVONE (PT) - ITALIA
 PIAZZA GARIBOLDI, 11 - 84077 SAN GIOVANNI (PZ) - ITALIA
 Tel. Fax: +39 0975 954942 | e-mail: info@svdesign.it

| Colloquio Elaborato | Rev. della revisione | Autore | Collaboratore | Approvato |
|---------------------|----------------------|--------|---------------|-----------|
| | | | | |
| Data: | | | | |
| Luogo: | | | | |
| Primo emittente: | | | | |
| | | | | |

Il presente elaborato è di proprietà di S.V. Design Studio S.r.l. Non è consentita l'riproduzione o l'uso non autorizzato senza autorizzazione scritta di S.V. Design Studio S.r.l.