


- ELEMENTI PROGETTO**
- Aerogeneratore
 - Cavidotto Stazione Utente - SSE "Nuova Avigliano"
 - Cavidotto Stazione Utente - Storage
 - Trincea
 - T.O.C.
 - Staffaggio
 - Stazione Utente
 - Sottostazione Elettrica "Nuova Avigliano" TERNA
 - Storage da 30 MW

- Aree boscate e Vincolo idrogeologico**
- Aree boscate
 - Vincolo idrogeologico
 - X Numero_Zona_Vincolata (considerare il comune di appartenenza)

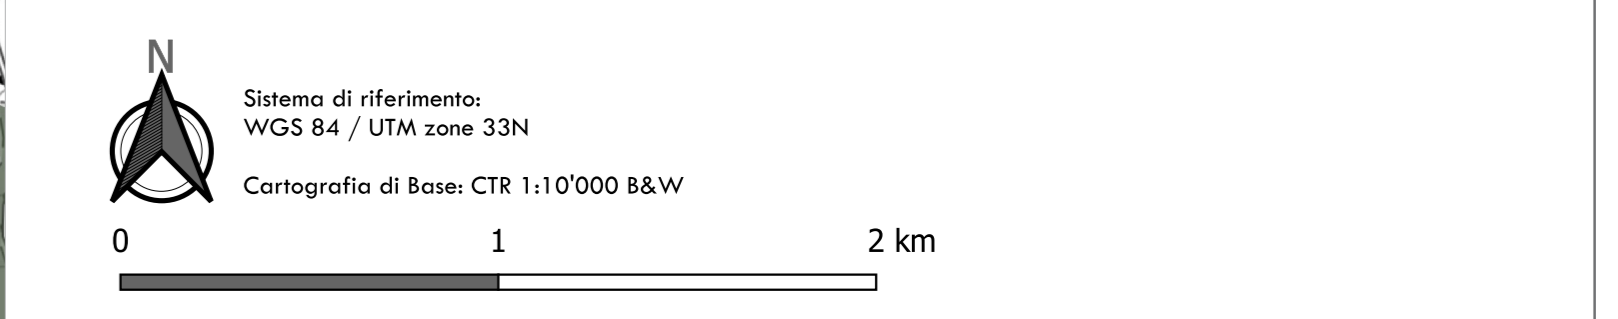

PROGETTO PER LA REALIZZAZIONE DI UN PARCO EOLICO E DELLE RELATIVE OPERE DI CONNESSIONE ALLA RTN - POTENZA NOMINALE 54.6 MW

REGIONE BASILICATA | PROVINCIA DI POTENZA | ATELLA | AVIGLIANO | COMUNI di FILIANO | SAN FELE | POTENZA

Località "Agrifoglio"

Scala: 1:5'000 | Formato Stampa: AO

PROGETTO DEFINITIVO

ELABORATO

A.17.VIA.3 | CARTA DELLE AREE BOSCAIE E DEL VINCOLO IDROGEOLOGICO - TAVOLA I

Progettazione: S.V. Design Studio S.r.l. | P.zza Cavour 1 | 8407 Torre Brava (SA) | P.IVA 02829740816 | Tel. No. +39 0874 85494 | E-mail: svd@svd.it

Completato: Riparwind S.r.l. | Via della Spina 18 | 81018 Polesina (FG) | P.IVA 01880420858 | Indirizzo per: riparwind@riparwind.it

Collegazione Elaborato: P2_AGP_A17_VIA3_CARTA DELLE AREE BOSCAIE E DEL VINCOLO IDROGEOLOGICO - TAVOLA I (UP)

Rev. della revisione:

Rev.	Autore	Stato	Controllato	Approvato
Luglio 2023	Primo versione	AV	GV/AS	RSV