


- ELEMENTI PROGETTO**
- Aerogeneratore
 - Cavidotto Stazione Utente - SSE "Nuova Avigliano"
 - Cavidotto Stazione Utente - Storage
 - Trinccia
 - T.O.C.
 - Staffaggio
 - Stazione Utente
 - Sottostazione Elettrica "Nuova Avigliano" TERNA
 - Storage da 30 MW

- Aree boscate e Vincolo idrogeologico**
- Aree boscate
 - Vincolo idrogeologico
 - Numero_Zona_Vincolata (considerare il comune di appartenenza)

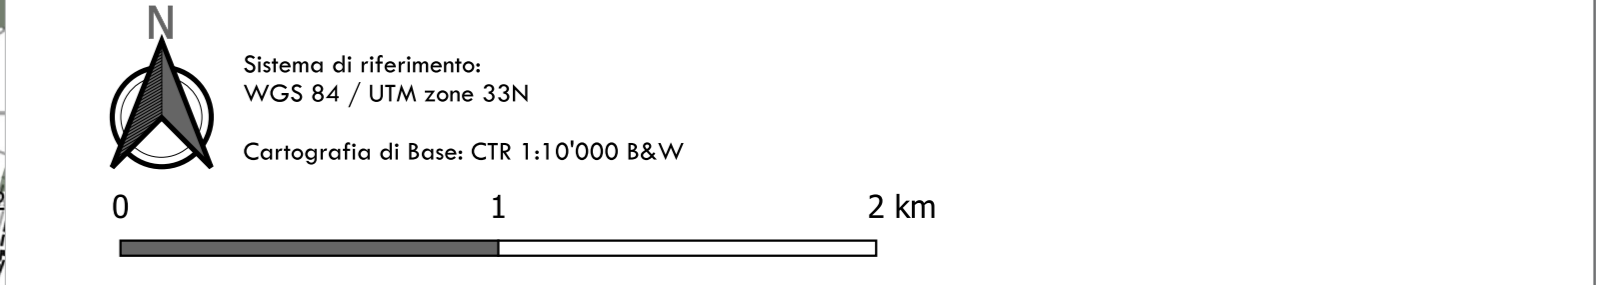

PROGETTO PER LA REALIZZAZIONE DI UN PARCO EOLICO E DELLE RELATIVE OPERE DI CONNESSIONE ALLA RTN - POTENZA NOMINALE 54.6 MW

REGIONE BASILICATA | PROVINCIA DI POTENZA | ATELLA | AVIGLIANO | COMUNI di FILIANO | SAN FELE | POTENZA

Località "Agrifoglio"

Scala:	Formato Stampa:	PROGETTO DEFINITIVO
1:5'000	AO	

ELABORATO

A.17.VIA.3 - TAV. II CARTA DELLE AREE BOSCATE E DEL VINCOLO IDROGEOLOGICO - TAVOLA II

Progettazione: S.V. Design Studio S.r.l.
Piazza Carboni 5 | 84077 Torre Branca (SA) | P.IVA 02620420664 | Tel. No. +39 0874 933493 | e-mail: info@svdesign.it

Confezionamento: Riprendini S.p.A.
Via della Spina, 18 | 81018 Pinerone (PZ) | P.IVA 01180420765 | Tel. No. +39 0874 933493 | e-mail: info@ripndini.it

Autore:

Elaborato		P2_ASP_ATP_VIA3_CARTA DELLE AREE BOSCATE E DEL VINCOLO IDROGEOLOGICO - TAVOLA II.pdf	
Data:	Reviz. della versione:	Autore:	Convalida:
Luglio 2023	Primo revisione	AV	GV/AS
			APV

Il presente elaborato è di proprietà di S.V. Design Studio S.r.l. Non è consentita l'uso o la ristampa senza autorizzazione scritta di S.V. Design Studio S.r.l.