


- ELEMENTI PROGETTO**
- Aerogeneratore
  - Cavidotto
  - Trincea
  - T.O.C.
  - Staffaggio
  - Cavidotto Stazione Utente - SSE "Nuova Avigliano"
  - Cavidotto Stazione Utente - Storage
  - Stazione Utente
  - Sottostazione Elettrica "Nuova Avigliano" TERNA
  - Storage da 30 MW

- Aree boscate e Vincolo idrogeologico**
- Aree boscate
  - Vincolo idrogeologico
  - Numero\_Zona\_Vincolata (considerare il comune di appartenenza)

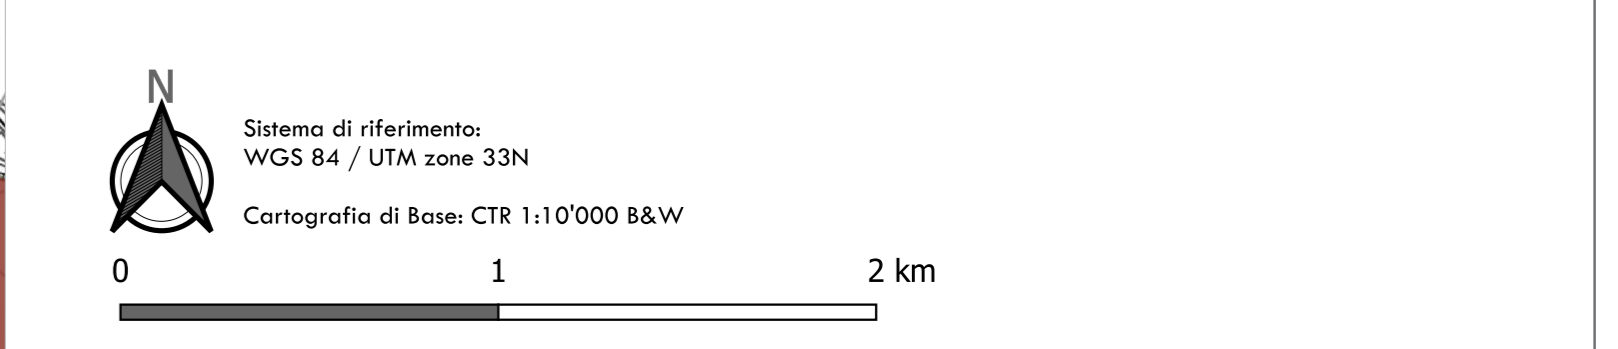

**PROGETTO PER LA REALIZZAZIONE DI UN PARCO EOLICO E DELLE RELATIVE OPERE DI CONNESSIONE ALLA RTN - POTENZA NOMINALE 54.6 MW**

REGIONE BASILICATA | PROVINCIA di POTENZA | ATELLA | AVIGLIANO | COMUNI di FILIANO | SAN FELE | POTENZA

Località "Agrifoglio"

|         |                 |                            |
|---------|-----------------|----------------------------|
| Scala:  | Formato Stampa: | <b>PROGETTO DEFINITIVO</b> |
| 1:5'000 | AO              |                            |

ELABORATO

**A.17.VIA.3 - TAV. III** | CARTA DELLE AREE BOSCATE E DEL VINCOLO IDROGEOLOGICO - TAVOLA III

Progettazione: S.V. Design Studio S.r.l. | Riprendi S.p.A.

Collaboratori: Antonio Vassalli | Giovanna Vassalli

|                          |                          |   |              |
|--------------------------|--------------------------|---|--------------|
| Collaborazione Elaborato |                          | PG_ASP_A17_VIA3_CARTA DELLE AREE BOSCATE E DEL VINCOLO IDROGEOLOGICO - TAVOLA III.pdf |              |
| Data:                    | Revista della revisione: | Stadio:   | Controllato: |
| Luglio 2023              | Primo iterazione         | AV  | GV/AS        |
|                          |                          |   | Approvato:   |
|                          |                          |   | ASV          |

Il presente elaborato è di proprietà di S.V. Design Studio S.r.l. Non è consentito riprodurlo o comunque utilizzarlo senza autorizzazione scritta di S.V. Design Studio S.r.l.