


**ELEMENTI PROGETTO**

- Aerogeneratore
- Cavidotto Stazione Utente - SSE "Nuova Avigliano"
- Cavidotto Stazione Utente - Storage
- Trincea
- Stazione Utente
- Sottostazione Elettrica "Nuova Avigliano" TERNA
- Staffaggio
- Storage da 30 MW

**Aree boscate e Vincolo idrogeologico**

- Aree boscate
- Vincolo idrogeologico
- X Numero\_Zona\_Vincolata (considerare il comune di appartenenza)

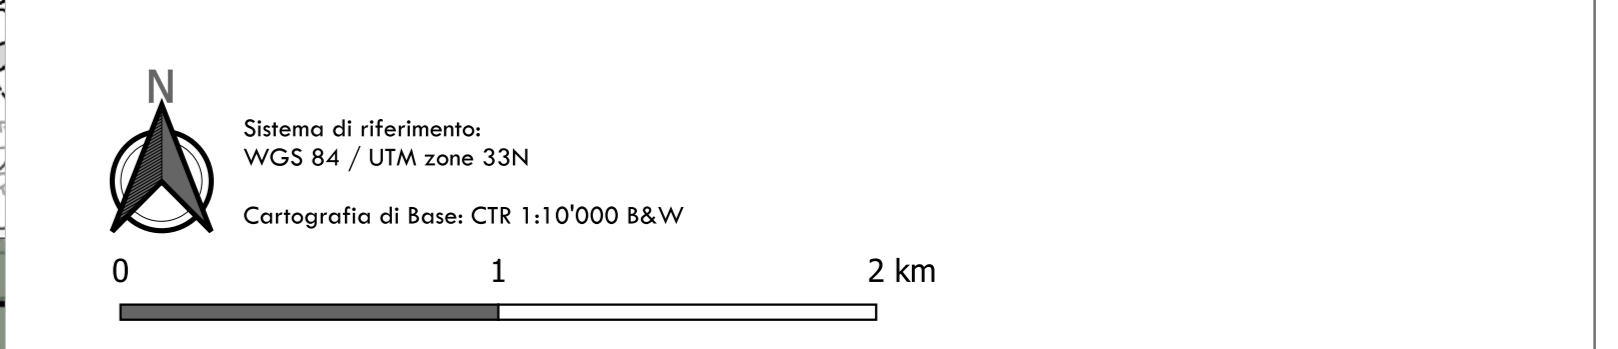

**PROGETTO PER LA REALIZZAZIONE DI UN PARCO EOLICO E DELLE RELATIVE OPERE DI CONNESSIONE ALLA RTN - POTENZA NOMINALE 54.6 MW**

REGIONE BASILICATA | PROVINCIA DI POTENZA | ATELLA | AVIGLIANO | COMUNI di FILIANO | SAN FELE | POTENZA

Località "Agrifoglio"

Scala: 1:5'000 | Formato Stampa: AO

**PROGETTO DEFINITIVO**

ELABORATO

**A.17.VIA.3 - TAV. IV** CARTA DELLE AREE BOSCATE E DEL VINCOLO IDROGEOLOGICO - TAVOLA IV

Progettazione: S.V. Design Studio S.r.l.  
 P.zza Cesareo, 1 | 8407 Torre Brusa (SA) | P.IVA 04592870642 | Tel. No. +39 0874 851491 | e-mail: info@svdesign.it

Conferma: Gruppo Vassalli Ingegneria  
 Via della Spina, 18 | 81018 Pinerone (TO) | P.IVA 01583520122 | Indirizzo: pin@vassalli.it

Elaborazione		Data: Luglio 2023			
Autore	Revisione	Autore	Controllo	Approvazione	Approvazione
		AV	GV/AS	ASV	

Il presente elaborato è di proprietà di S.V. Design Studio S.r.l. Non è consentita l'uso o la ristampa senza autorizzazione scritta di S.V. Design Studio S.r.l.