


- ELEMENTI PROGETTO**
- Aerogeneratore
  - Cavidotto
  - Trincea
  - T.O.C.
  - Staffaggio
  - Cavidotto Stazione Utente - SSE "Nuova Avigliano"
  - Cavidotto Stazione Utente - Storage
  - Stazione Utente
  - Sottostazione Elettrica "Nuova Avigliano" TERNA
  - Storage da 30 MW

- AREE PERCORSE DAL FUOCO**
- Aree percorse dal fuoco 2008
  - Aree percorse dal fuoco 2009
  - Aree percorse dal fuoco 2010
  - Aree percorse dal fuoco 2011
  - Aree percorse dal fuoco 2012
  - Aree percorse dal fuoco 2013
  - Aree percorse dal fuoco 2014
  - Aree percorse dal fuoco 2015
  - Aree percorse dal fuoco 2016
  - Aree percorse dal fuoco 2017
  - Aree percorse dal fuoco 2018
  - Aree percorse dal fuoco 2019
  - Aree percorse dal fuoco 2020
  - Aree percorse dal fuoco 2021
  - Aree percorse dal fuoco 2022

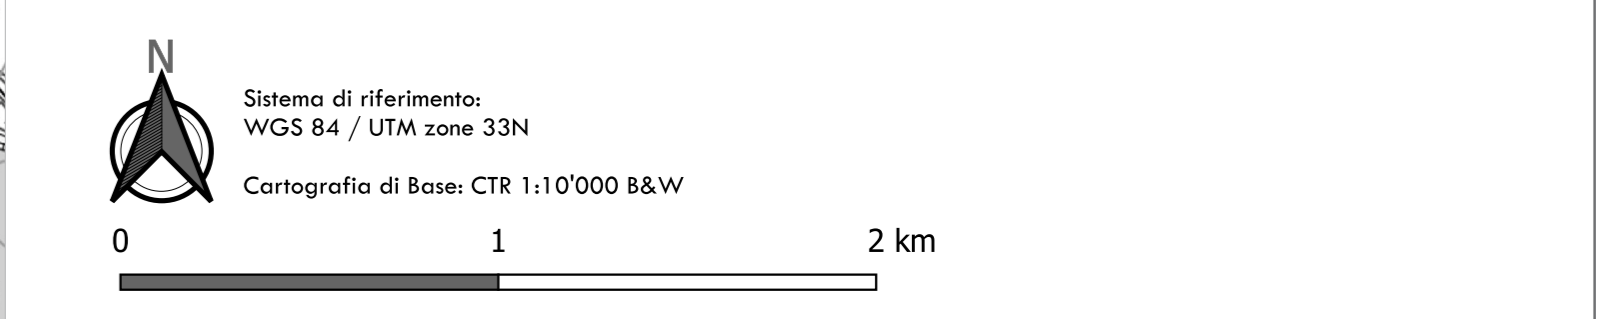

**PROGETTO PER LA REALIZZAZIONE DI UN PARCO EOLICO E DELLE RELATIVE OPERE DI CONNESSIONE ALLA RTN - POTENZA NOMINALE 54.6 MW**

REGIONE BASILICATA | PROVINCIA DI POTENZA | ATELLA | AVIGLIANO | COMUNI di FILIANO | SAN FELE | POTENZA

Località "Agrifoglio"

Scala: 1:5'000 | Formato Stampa: AO

**PROGETTO DEFINITIVO**

ELABORATO

**A.17.VIA.4 - TAV. III** | AREE PERCORSE DAL FUOCO - TAVOLA III

Progettazione: S.V. Design Studio S.r.l.  
 P.zza Caruso, 1 | 84077 Torre Brusa (SA) | P.IVA 02020740816 | Tel. No. +39 0814 93499 | e-mail: svd@svd.it

Completamento: Riprendi S.p.A.  
 Via della Spina, 18 | 81018 Pinerone (TO) | P.IVA 01180001016 | Indirizzo: pinerone@ripredi.it

Colloquio Elaborato: S.V. Design Studio S.r.l.

Data	Autore della revisione	Autore	Controllo	Approvazione
Luglio 2023	Patrizia Venturino	AV	GV/AS	BSV

Il presente elaborato è di proprietà di S.V. Design Studio S.r.l. Non è consentito riprodurlo o comunque utilizzarlo senza autorizzazione scritta di S.V. Design Studio S.r.l.