



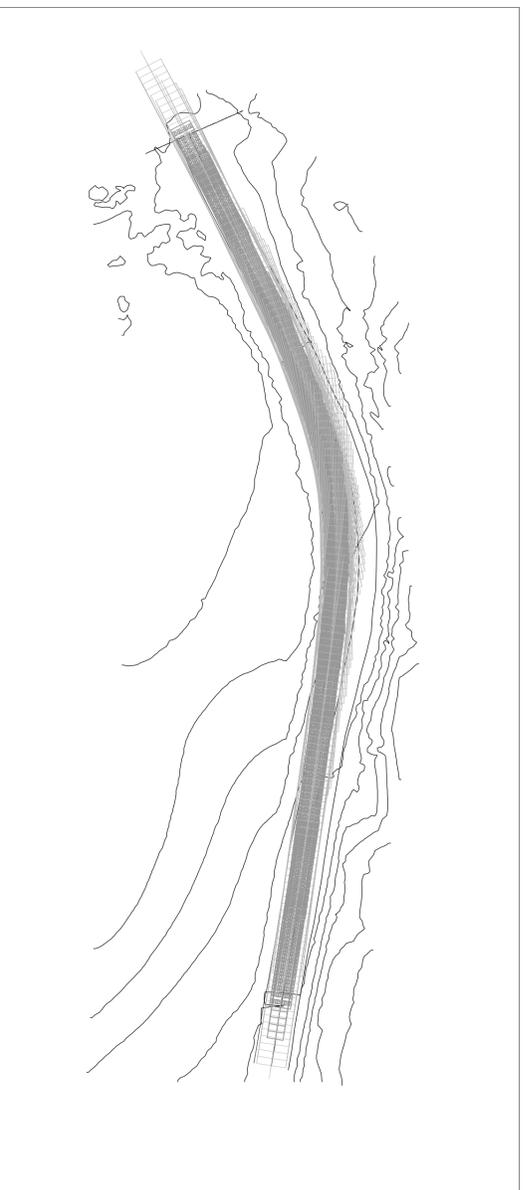


PLANIMETRIA EVIDENZA INTERFERENZA
SCALA 1:500

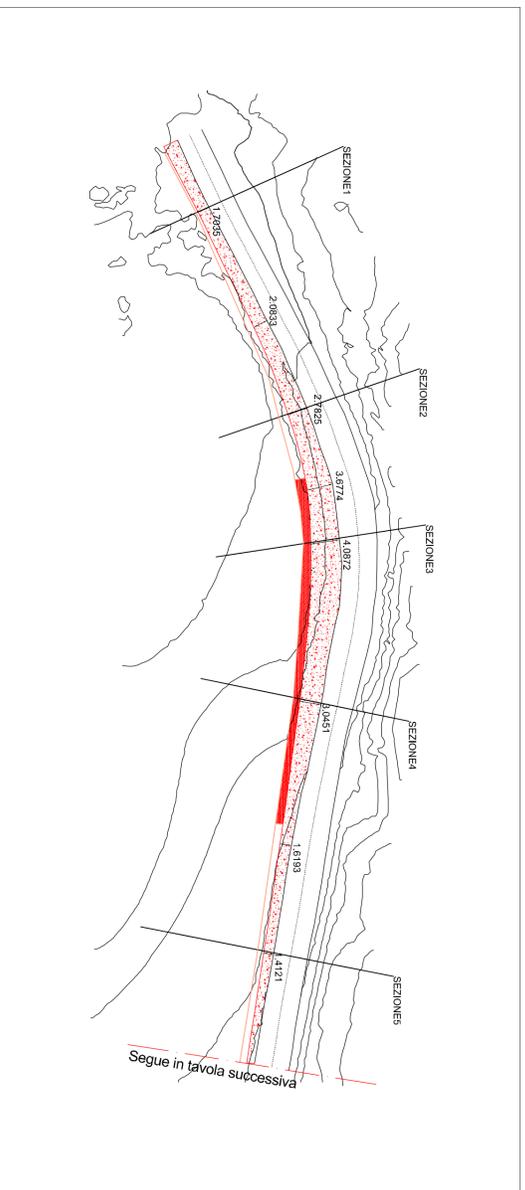

PLANIMETRIA STATO DI PROGETTO
SCALA 1:500



PLANIMETRIA STATO FINALE SU CATASTALE
SCALA 1:500

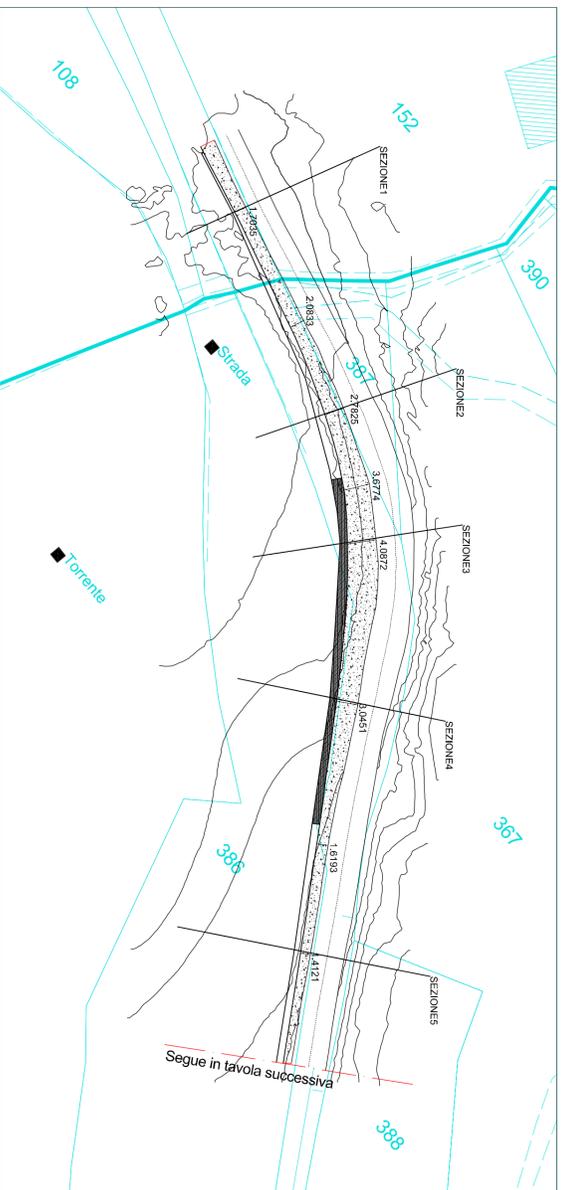

SCOGLIERA
ALLARGAMENTO



PARTICELLA CATASTALE
SCOGLIERA
ALLARGAMENTO



PARCO EOLICO MONTE GIAROLO

Il Committente: **15P** in **15P** S.p.A.
Sede Legale: Via Aldo Moro n. 28
25043, Breno (BS)
P.IVA e C.F. 04324160987

Oggetto: **ADEGUAMENTO VIABILITA'**

Titolo: **KM 3+100 - KM 3+225: PLANIMETRIA EVIDENZA INTERFERENZA TRANSITO, STATO DI PROGETTO E STATO FINALE SU CATASTALE**

Data	Emis.	Aggiornamento	Data	Contr.	Data	Autore
10/2022	MB	Emissione	10/2022	FO	10/2022	SMB

Commissa	Tip. Impianto	Fase Progetto	Disciplina	Tip. Doc.	Titolo	N. Ediz.	REV
22100	EO	DE	CI	D	04	0005	A

PROGETTAZIONE EDILE, AMBIENTALE, STRUTTURALE ED IMPIANTISTICA A CURA DI:

Coordinatore:
Geom. Bertozzi Manuel
Per. Ing. Basso Emanuele
Arch. Orlino Paolo
Arch. Pellini Martina

BAUTEL S.p.A.

Sede Amministrativa: Via Mazzini, 23 10024 Montebelluna (TV)
Tel. 011 6502113 - 011 6509912 centrali - amministrativo@bautel.it
Sede operativa Torino - Via Mauricelli, 23 10024 Montebelluna (TV)
Sede operativa Genova - Via Bandiera, 2/A 16121 Genova (GE)

Fig. 001 - opera approvata 04/03

TUTTI I DIRITTI SONO RISERVATI. Questo documento è di proprietà esclusiva del progettista. In nessun caso, senza permesso scritto, può essere copiato, riprodotto, comunicato o divulgato ad altri o usato in qualsiasi maniera, nemmeno per fini sperimentali, senza autorizzazione scritta dello stesso progettista.