SEZIONE N. 1

Asse 1 PROGR. 0+000.00
PARZ. 0.00

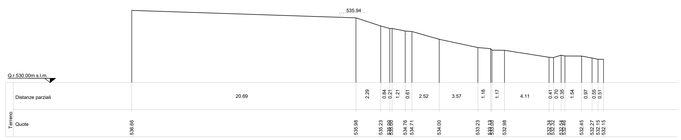

SEZIONE N. 2

Asse 2 PROGR. 0+015.00
PARZ. 15.00

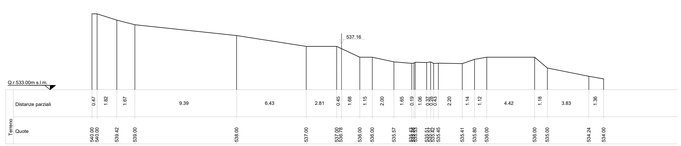

SEZIONE N. 3

Asse 3 PROGR. 0+030.00
PARZ. 15.00

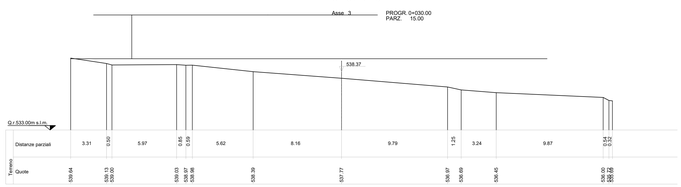

SEZIONE N. 4

Asse 4 PROGR. 0+045.00
PARZ. 15.00

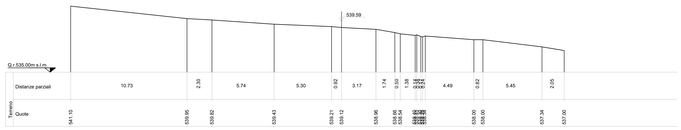

SEZIONE N. 5

Asse 5 PROGR. 0+060.00
PARZ. 15.00

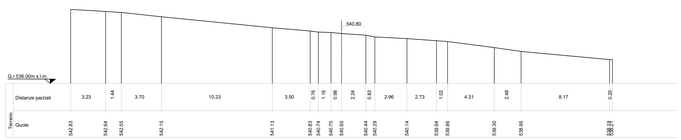

SEZIONE N. 6

Asse 6 PROGR. 0+075.00
PARZ. 15.00

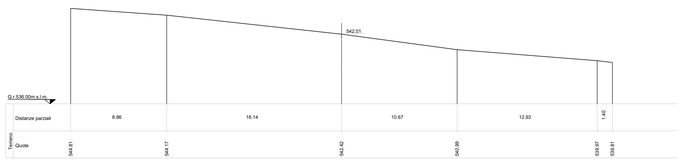

SEZIONE N. 7

Asse 7 PROGR. 0+090.00
PARZ. 15.00

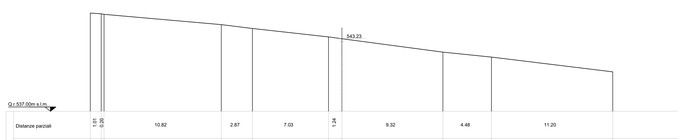

SEZIONE N. 8

Asse 8 PROGR. 0+105.00
PARZ. 15.00

SEZIONE N. 9

Asse 9 PROGR. 0+120.00
PARZ. 15.00

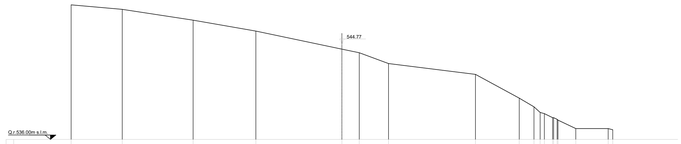

SEZIONE N. 10

Asse 10 PROGR. 0+135.00
PARZ. 15.00

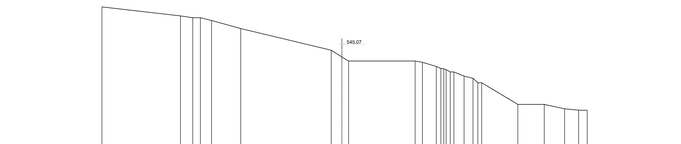

SEZIONE N. 11

Asse 11 PROGR. 0+150.00
PARZ. 15.00

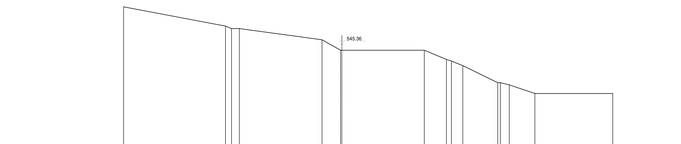

SEZIONE N. 12

Asse 12 PROGR. 0+165.00
PARZ. 15.00

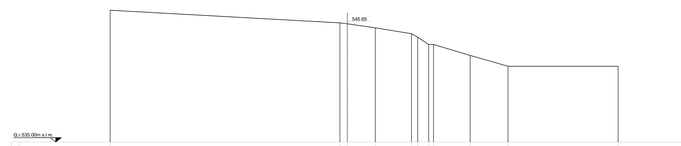

PARCO EOLICO
MONTE GIAROLO

Il Committente: 15 Più Energia Srl

Sede Legale: via Aldo Moro n. 28
25043, Breno (BS)
P.IVA e C.F. 04324160987

Oggetto:
VIABILITA' DI TRASPORTO

Titolo:
VARIANTE 3 - SEZIONI TRASVERSALI
STATO DI FATTO 1-12

Il Progettista
Dott. Ing. Silvio Mario Bauducco
Ing. Silvio Mario Bauducco

Data	Emis.	Aggiornamento	Data	Contr.	Data	Autor.
06/2023	MB	Emissione	06/2023	FO	06/2023	SMB

SCALA 1:200

FORMATO A0

GIUGNO 2023

Commessa	Tip. impianto	Fase Progetto	Disciplina	Tip. Doc	Titolo	N. Elab	REV
22100	EO	DE	CI	D	04	0005	I02

PROGETTAZIONE EDILE, AMBIENTALE, STRUTTURALE ED IMPIANTISTICA A CURA DI:

I Tecnici:
Coord. gruppo di progettazione
Ing. Silvio Mario Bauducco

Collaboratori
Geom. Benzoni Manuel
Per. Ind. Biasin Emanuele
Ing. Occhiuto Felice
Arch. Ostino Paolo
Arch. Pelleri Martina

BAUTEL S.R.L.
Sede Amministrativa via Maroncelli, 23 10024 Moncalieri (TO)
tel 011.0052113 - 011.6059015 e-mail: amministrazione@bautel.it
Sede operativa Torino - via Maroncelli, 23 10024 Moncalieri (TO)
Sede operativa Genova - via Bandarali, 2/4 16121 Genova (GE)

File: esproprio strada_tavole.dwg

TUTTI I DIRITTI SONO RISERVATI - Questo documento è di proprietà esclusiva del progettista ivi indicato sul quale si riserva ogni diritto. Pertanto questo documento non può essere copiato, riprodotto, comunicato o divulgato ad altri o usato in qualsiasi maniera, nemmeno per fini sperimentali, senza autorizzazione scritta dallo stesso progettista.