



SEZIONI - STATO DI FATTO
SCALA 1:200

SEZIONE 01


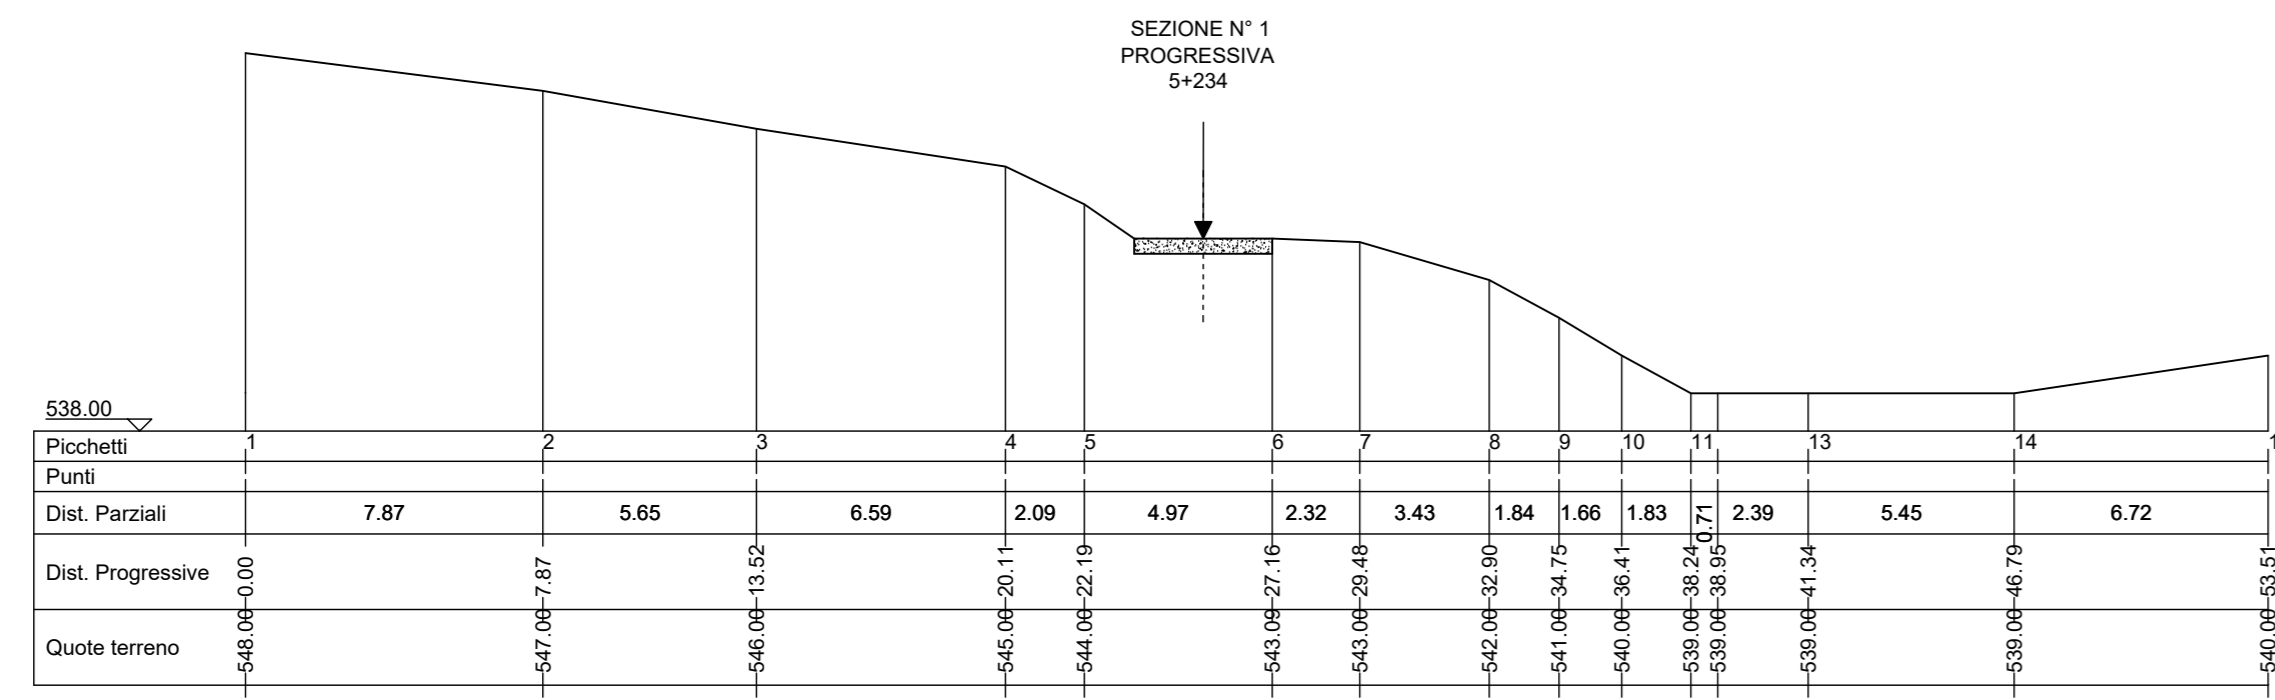


SEZIONE 02

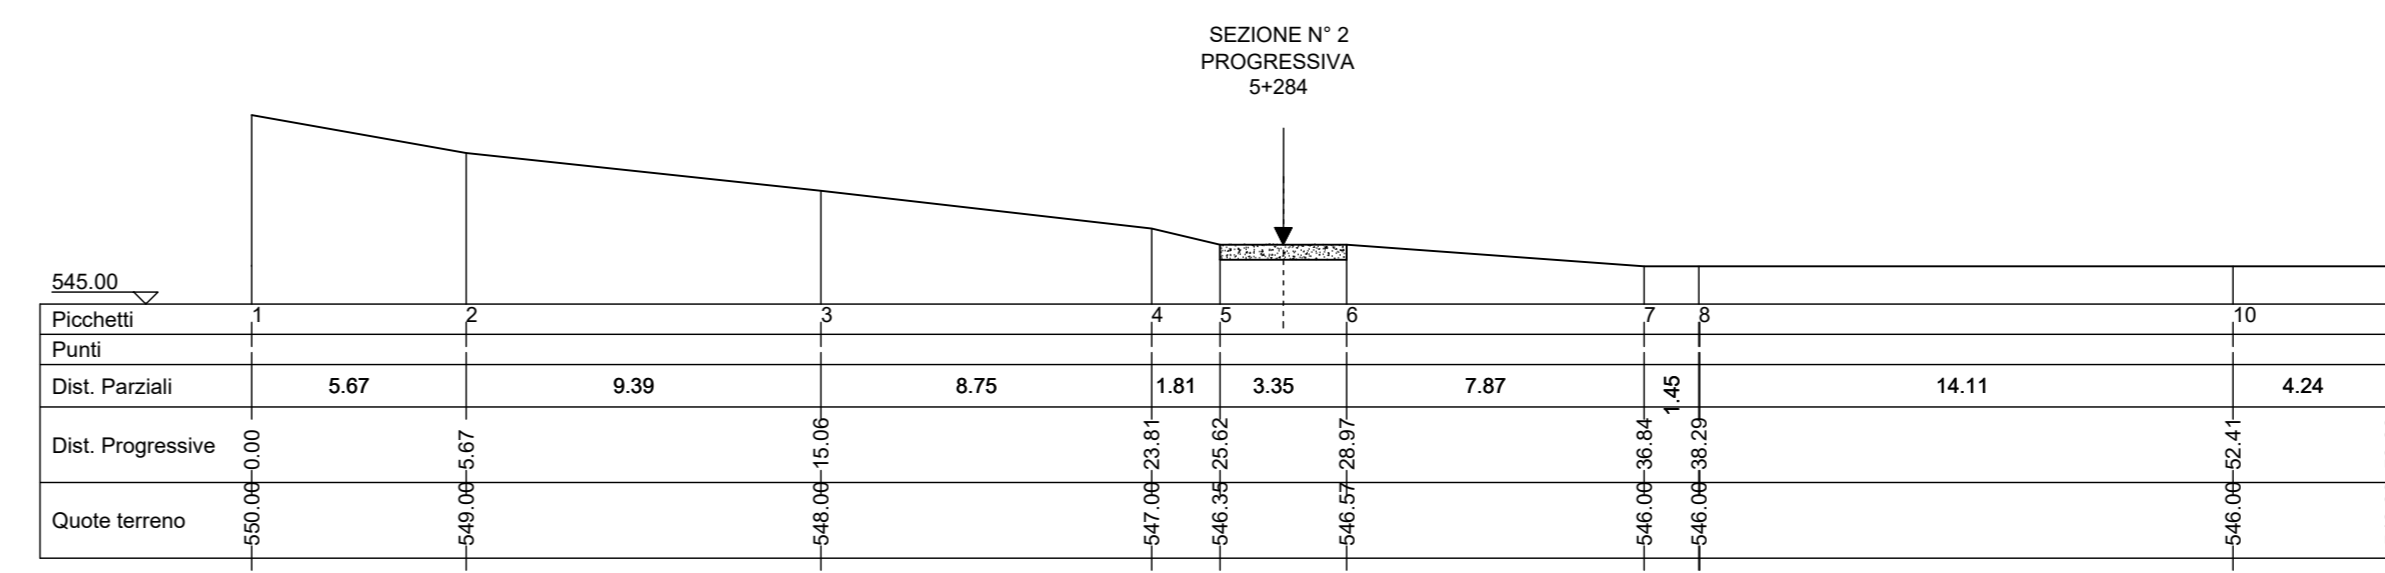



SEZIONI - SCAVO
SCALA 1:200

SEZIONE 01

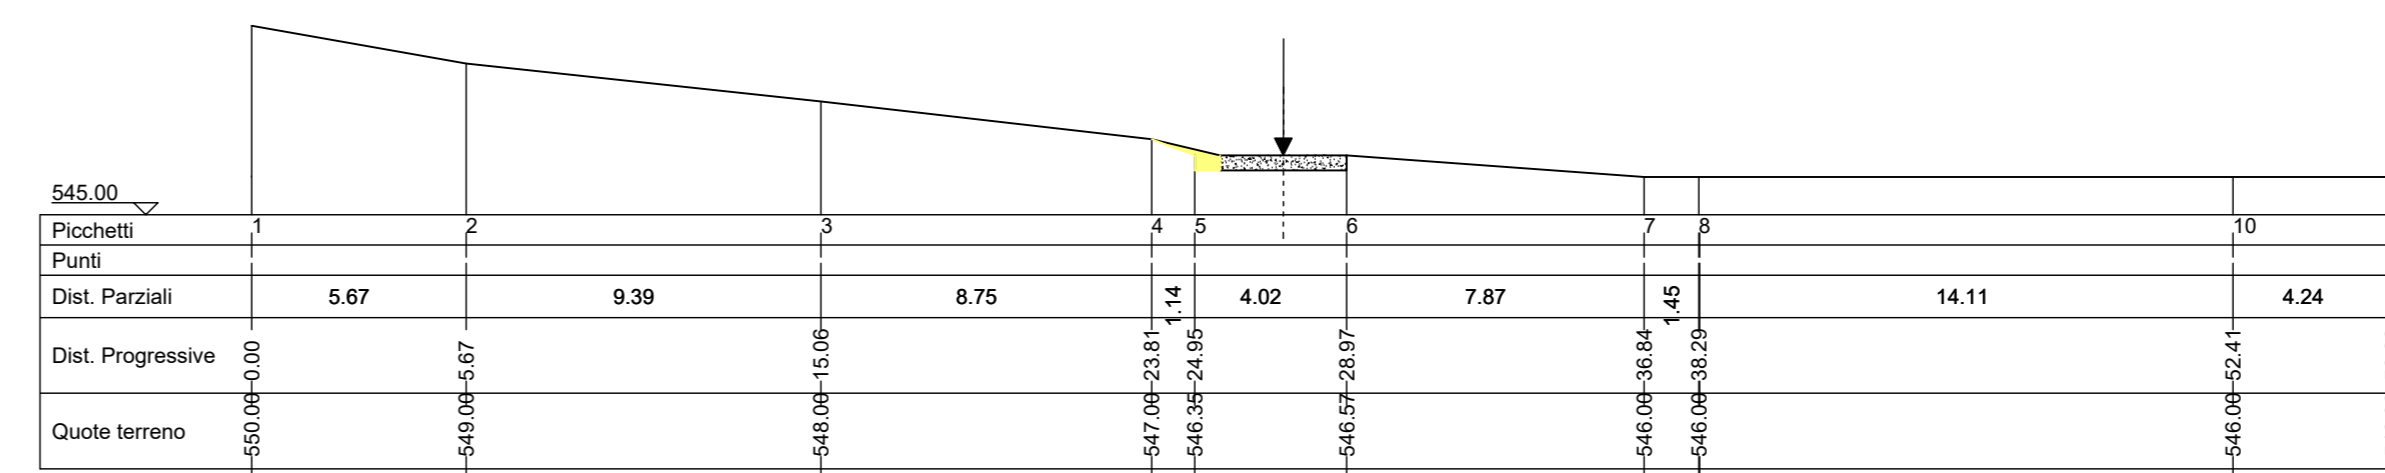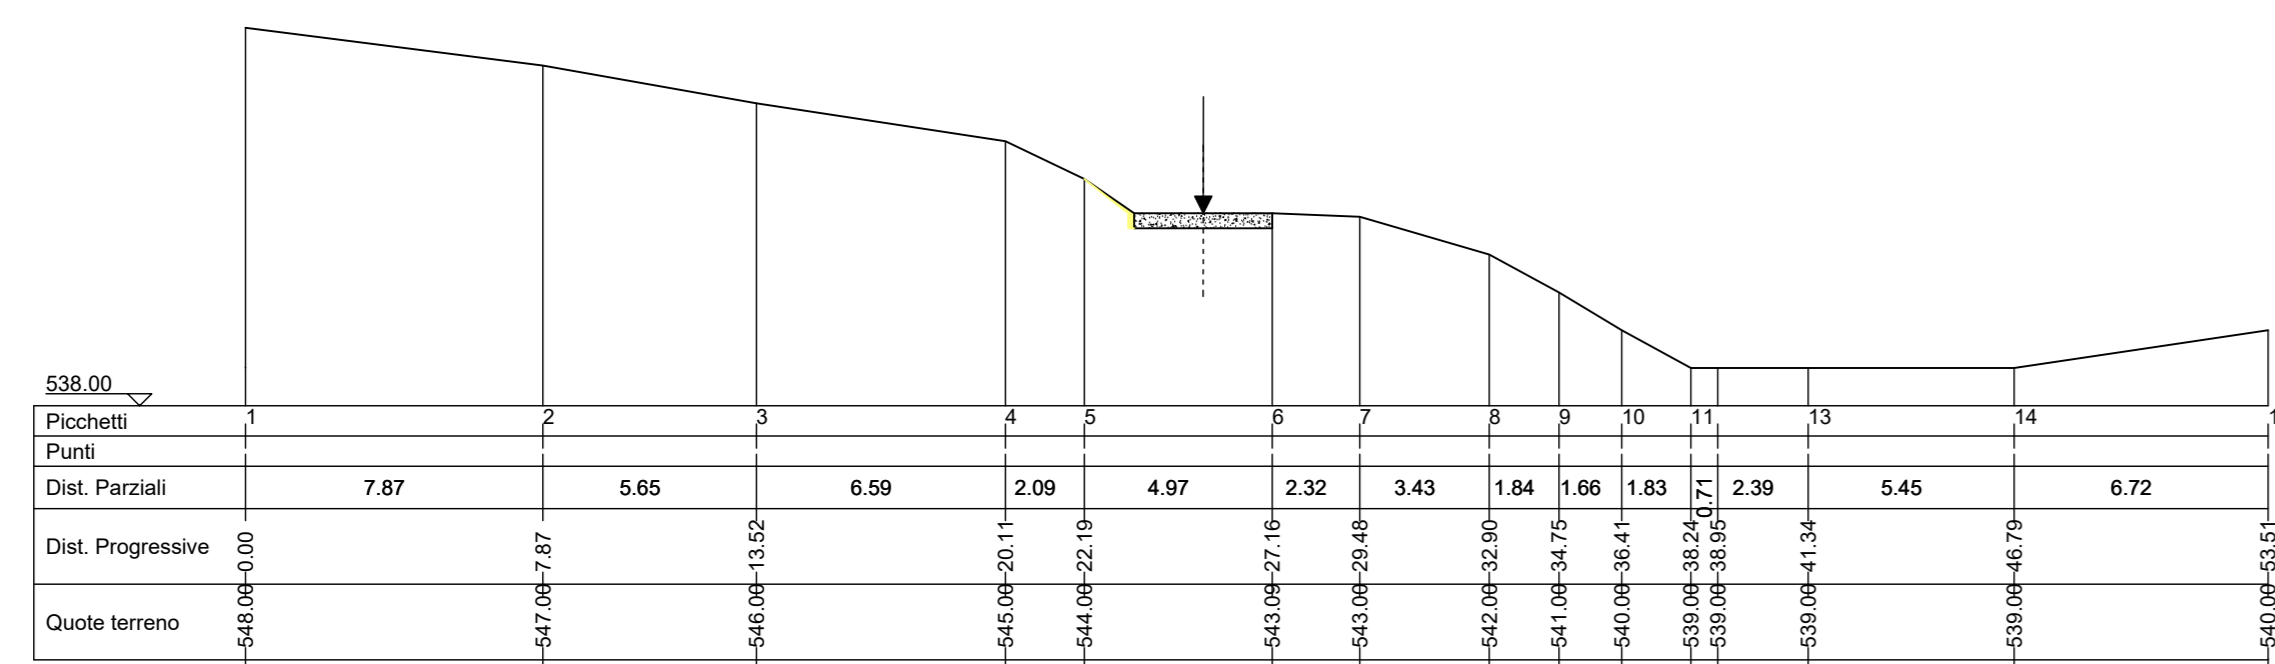


SEZIONI - RIPORTI E RINFORZO PIANO STRADA
SCALA 1:200

SEZIONE 01

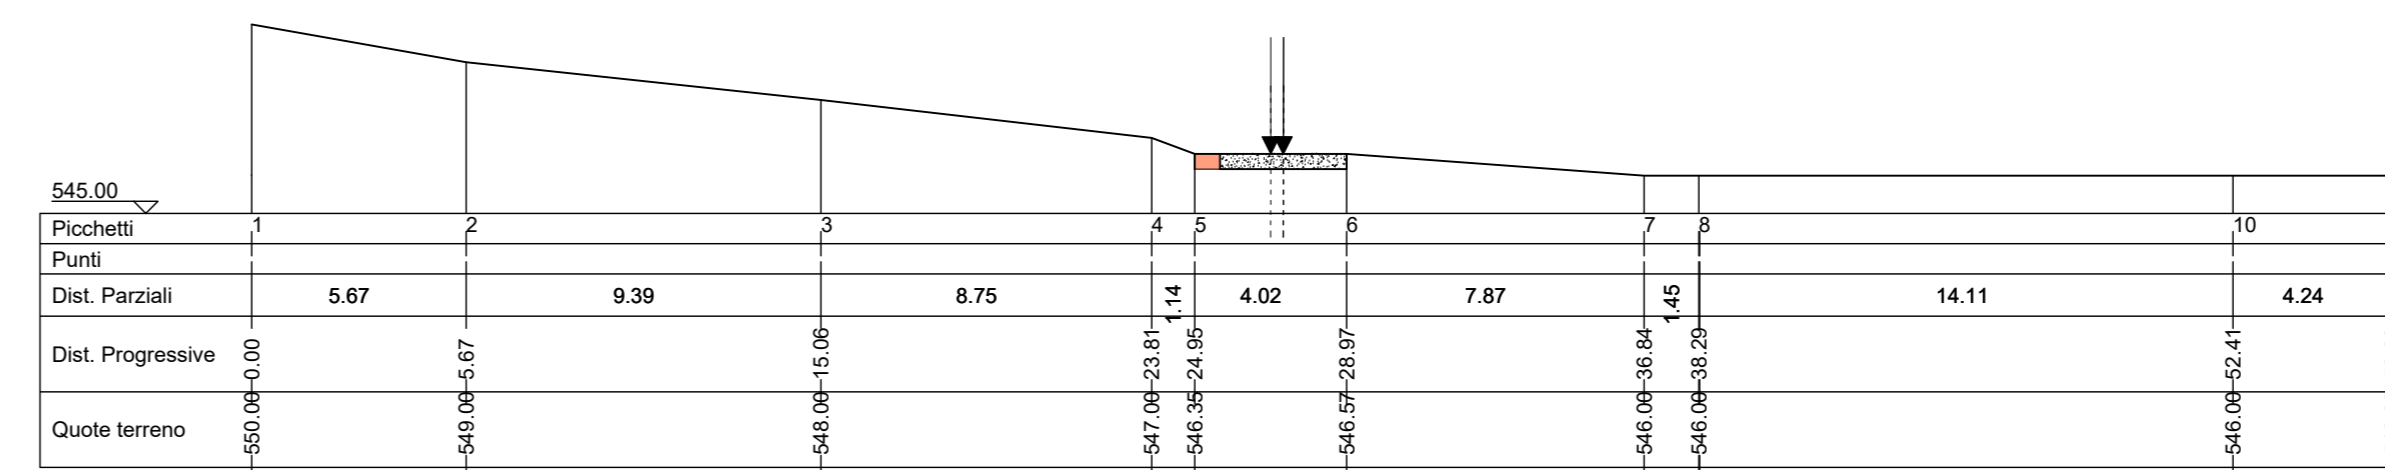
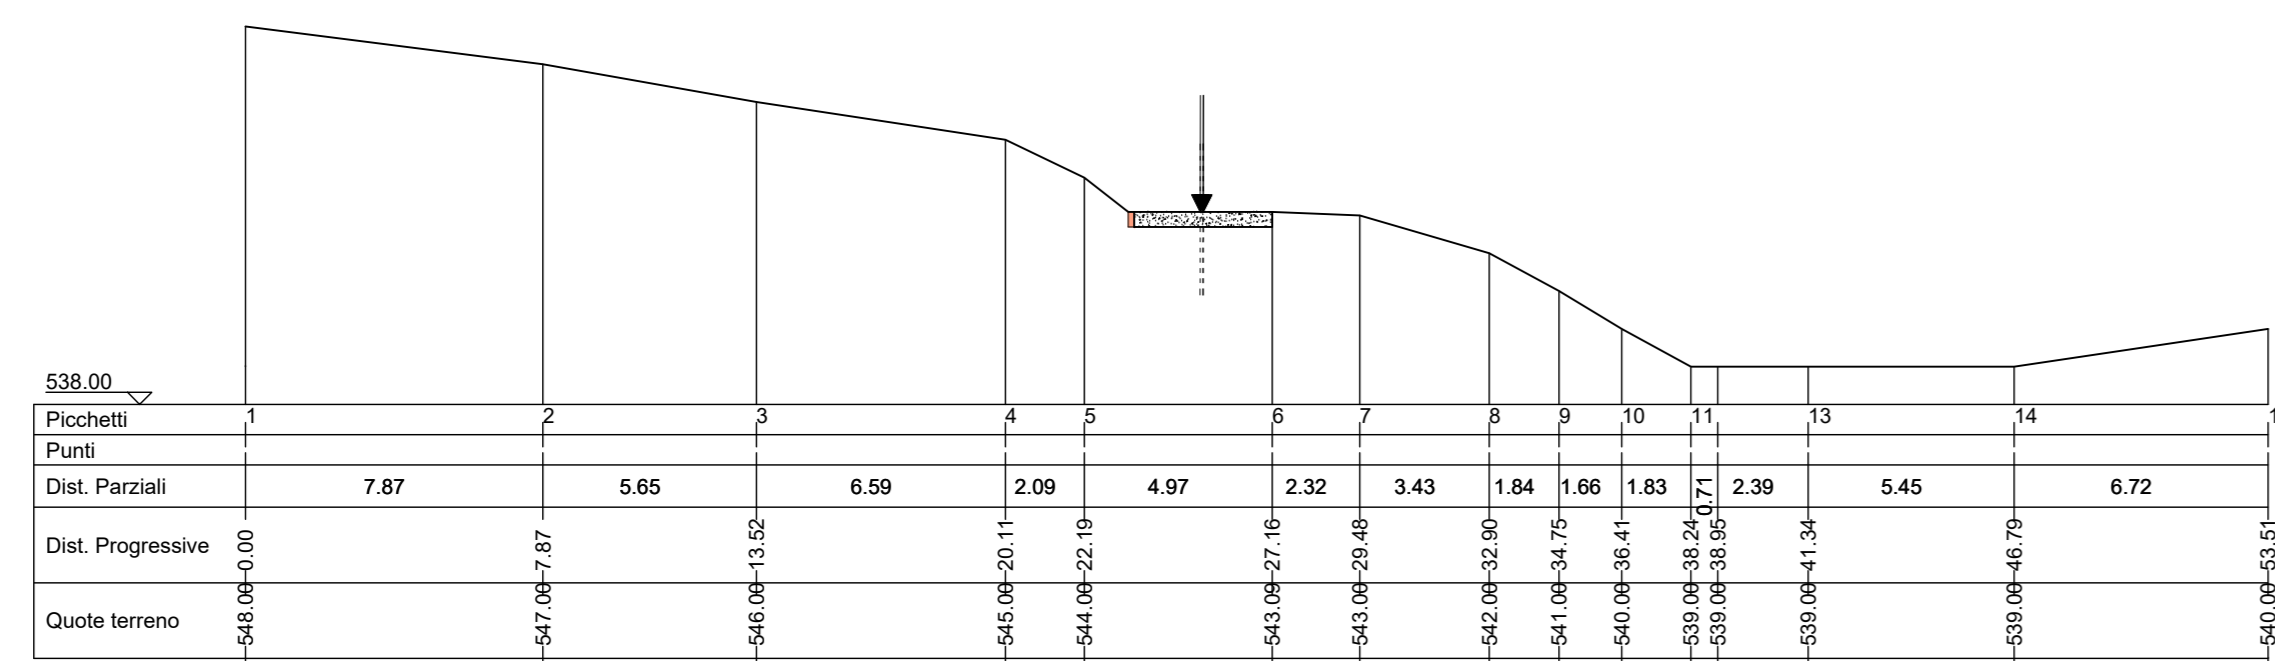


SEZIONI - STATO FINALE
SCALA 1:200

SEZIONE 01

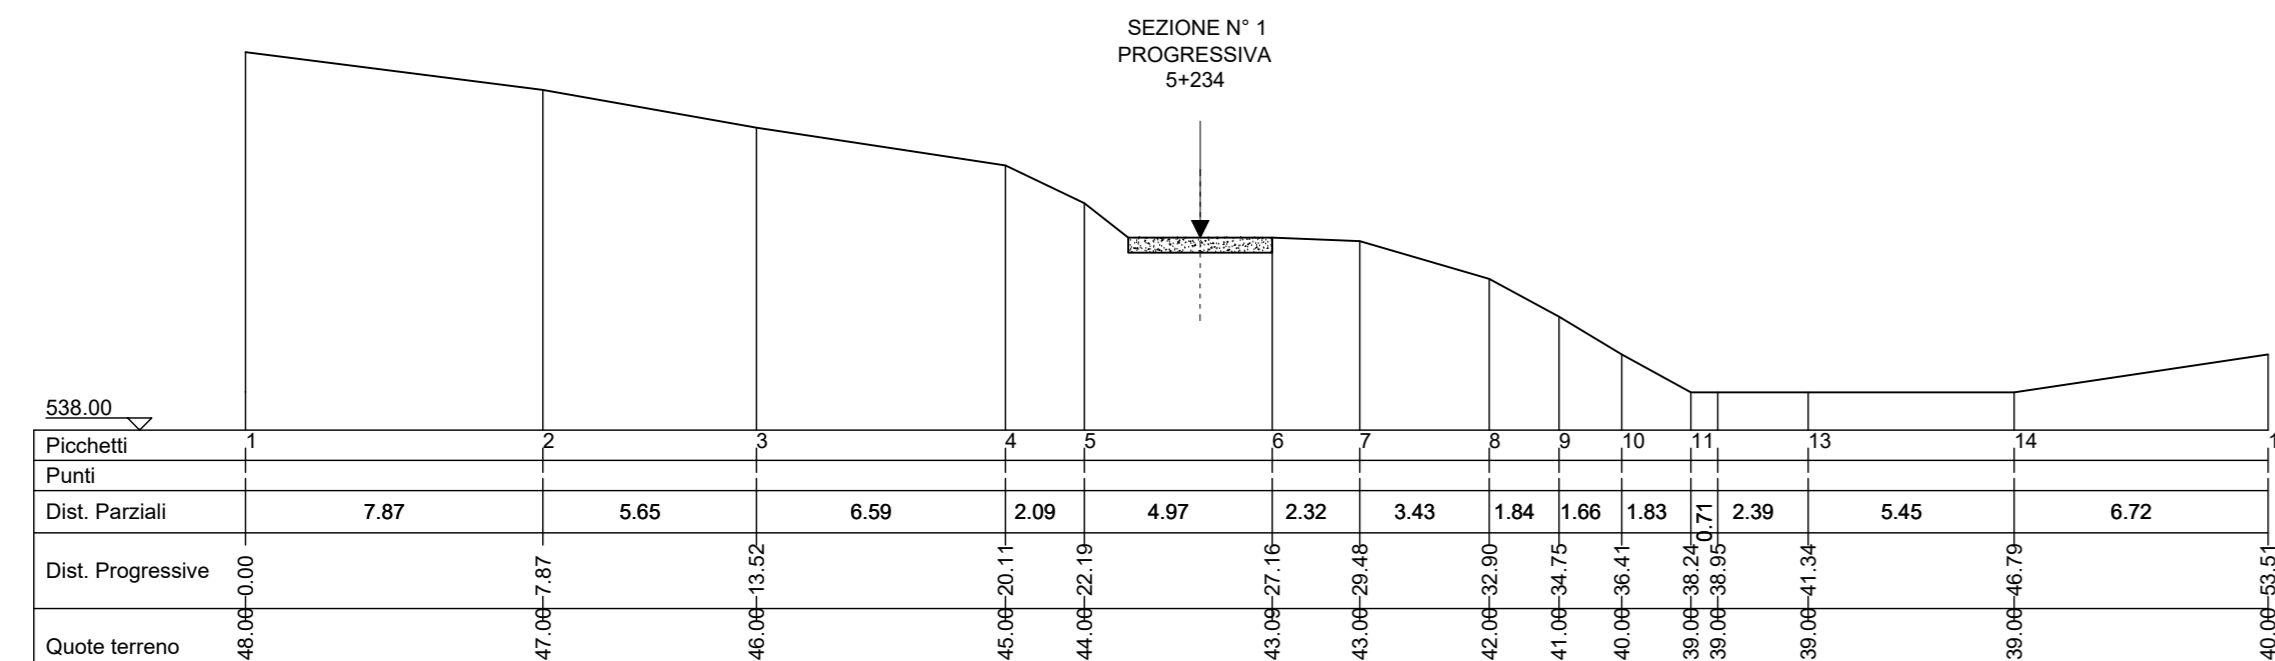

SEZIONE 02

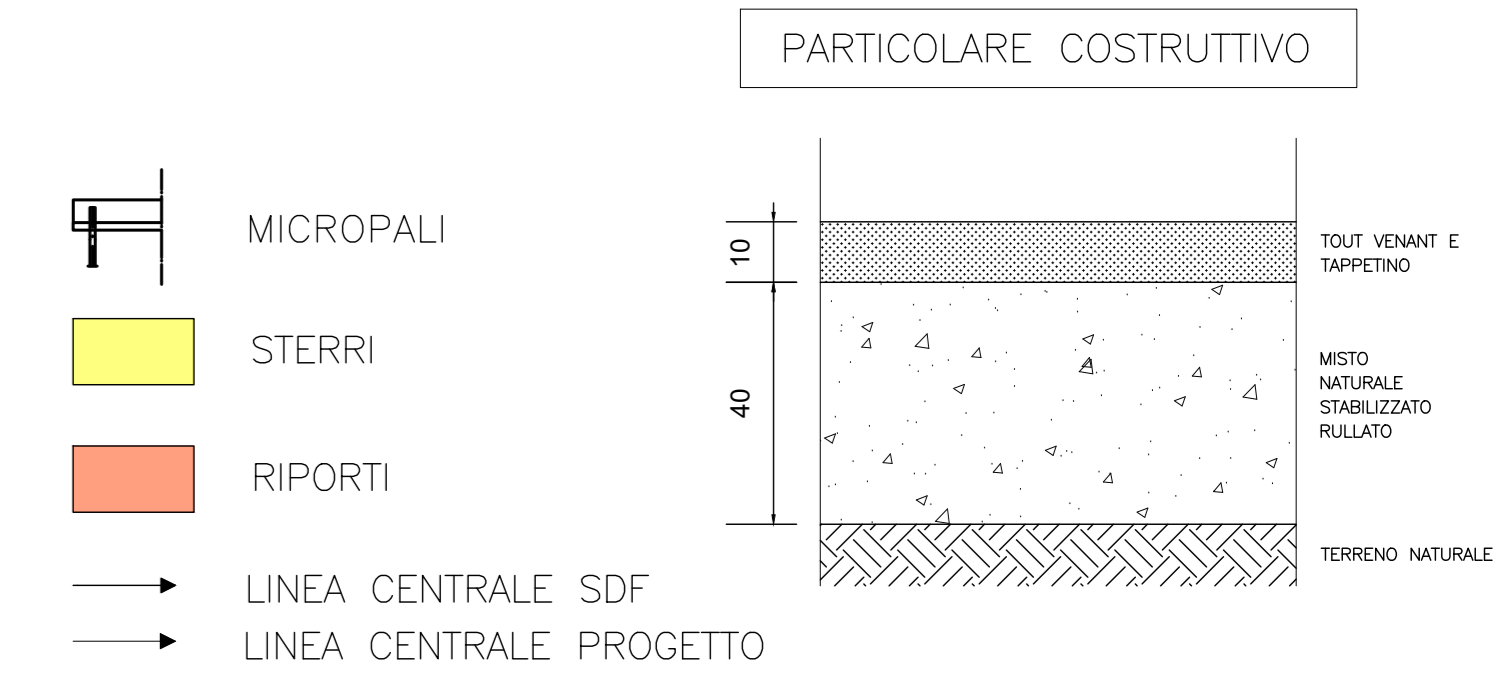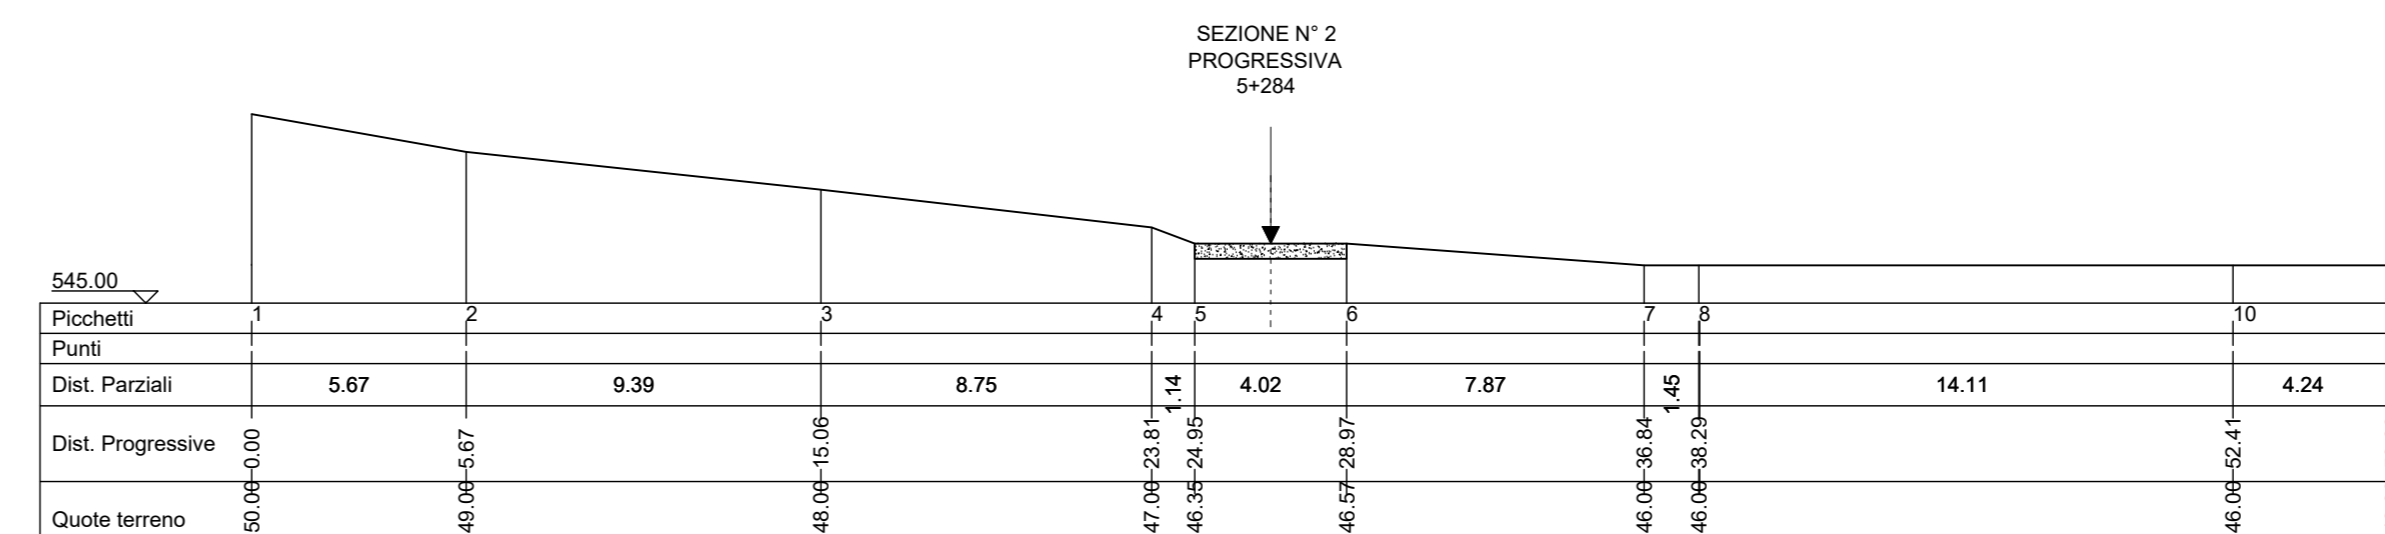

PARCO EOLICO MONTE GIAROLO



Sede Legale: via Aldo Moro n. 28
35043, Breno (BS)
P.IVA e C.F. 04324160987

Titolo:
ADEGUAMENTO VIABILITA'
Oggetto:
SEZIONI STATO DI FATTO, PROGETTO, STERRI E RIPORTI DA KM 5+234 A KM 5+284

Il Progettista
Ing. Silvio Mario Bauducco

Data	Emis.	Aggiornamento	Data	Contr.	Data	Autor.
06/2023	PO	Emissione	06/2023	FO	06/2023	SMB

Commissa	Tip. Impianto	Fase Progetto	Disciplina	Tip. Doc.	Titolo	N. Etab.	REV
22100	EO	DE	CI	D	04	0012	I02

PROGETTAZIONE EDILE, AMBIENTALE, STRUTTURALE ED IMPIANTISTICA A CURA DI:
I Tecnici: Coord. gruppo di progettazione
Ing. Silvio Mario Bauducco
Collaboratori:
Geom. Benzoni Manuel
Per. Ing. Bisasin Emanuele
Ing. Occhiuto Frisco
Arch. Ostino Paolo
Arch. Polleri Martina

BAUTEL S.R.L.
Sede Amministrativa via Manzoni, 23 10024 Moncalieri (TO)
tel 011 6652113 - 011 6658915 e-mail: amministrazione@bautel.it
Sede operativa Torino - via Manzoni, 23 10024 Moncalieri (TO)
Sede operativa Genova - via Banderola, 24 16121 Genova (GE)

TUTTI I DIRITTI SONO RISERVATI - Questo documento è di proprietà esclusiva del progettista ed è indicato sul quale si riserva ogni diritto. Partendo da questo documento non può essere copiato, riprodotto, comunicato o divulgato ad altri o usato in qualsiasi maniera, nemmeno per fini sperimentali, senza autorizzazione scritta dallo stesso progettista.