



SEZIONI - STATO DI FATTO
SCALA 1:200


SEZIONE 03

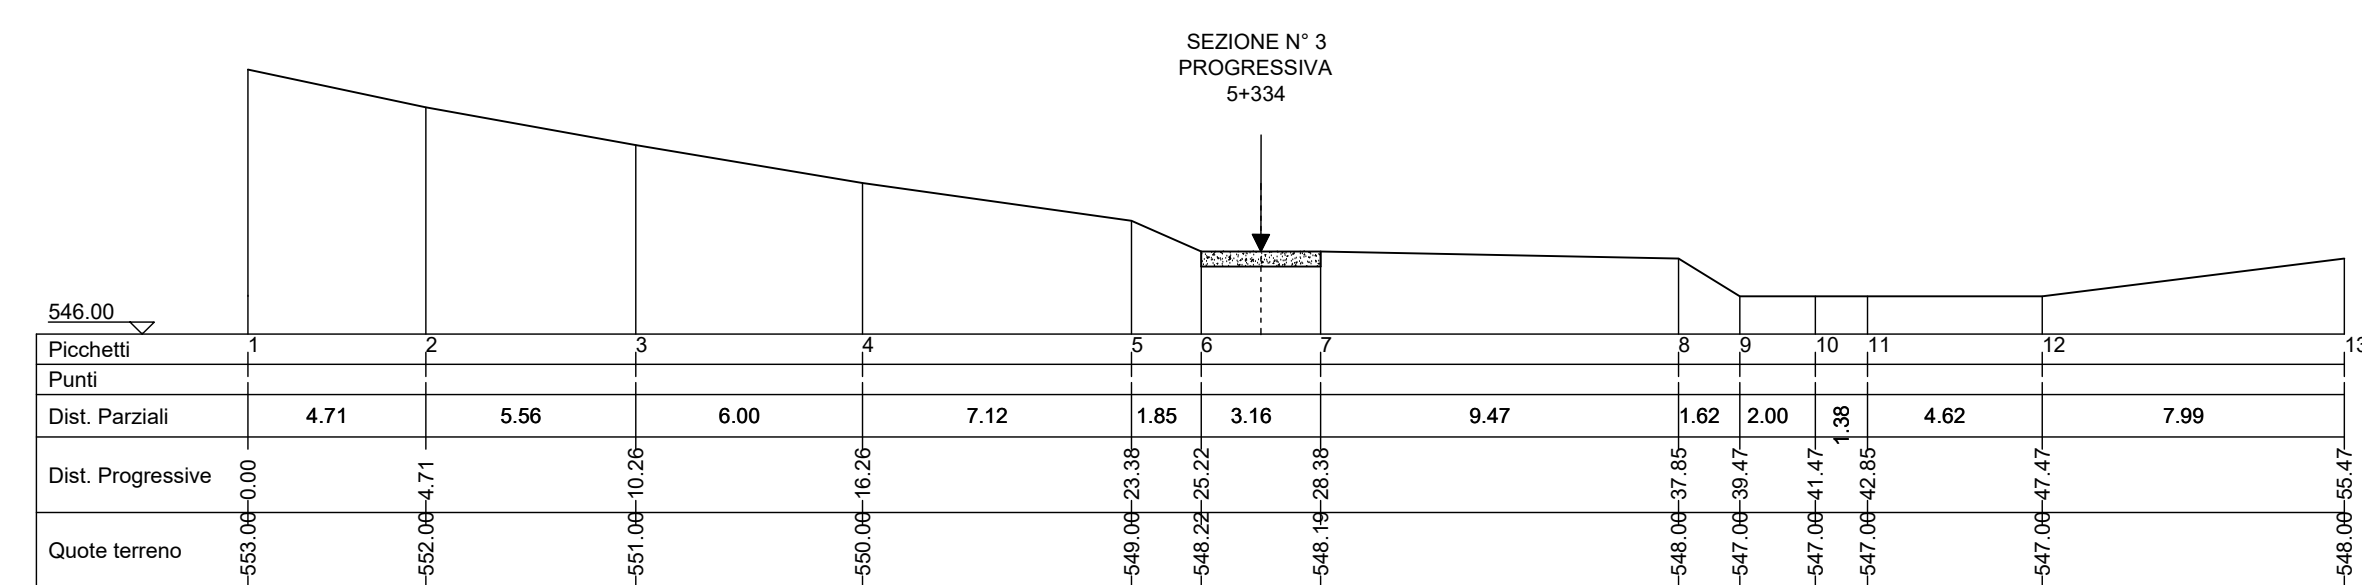

SEZIONE 04

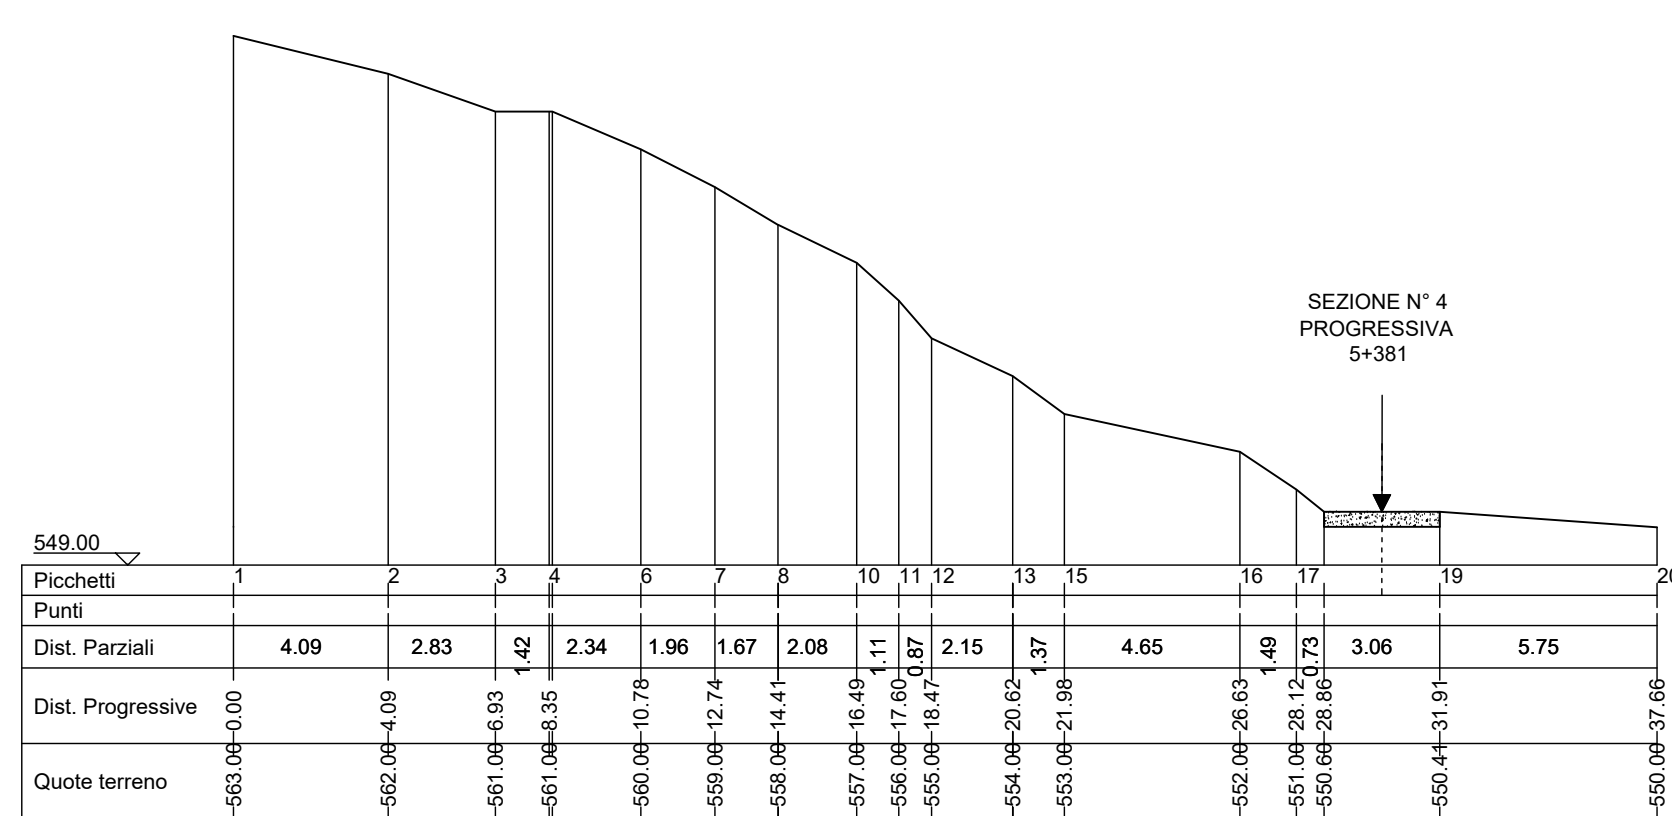


SEZIONE 05

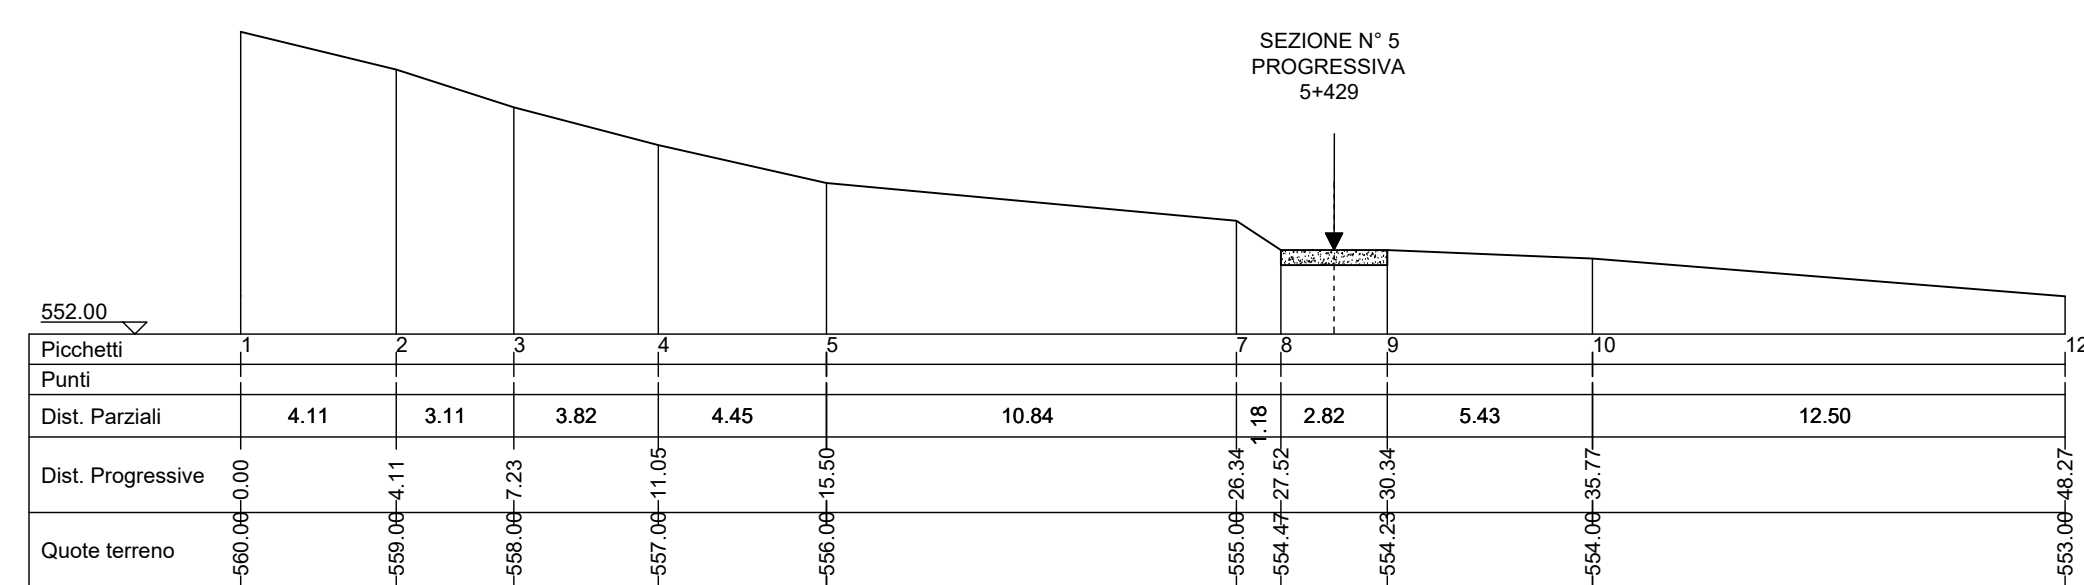


SEZIONI - SCAVO
SCALA 1:200


SEZIONE 03

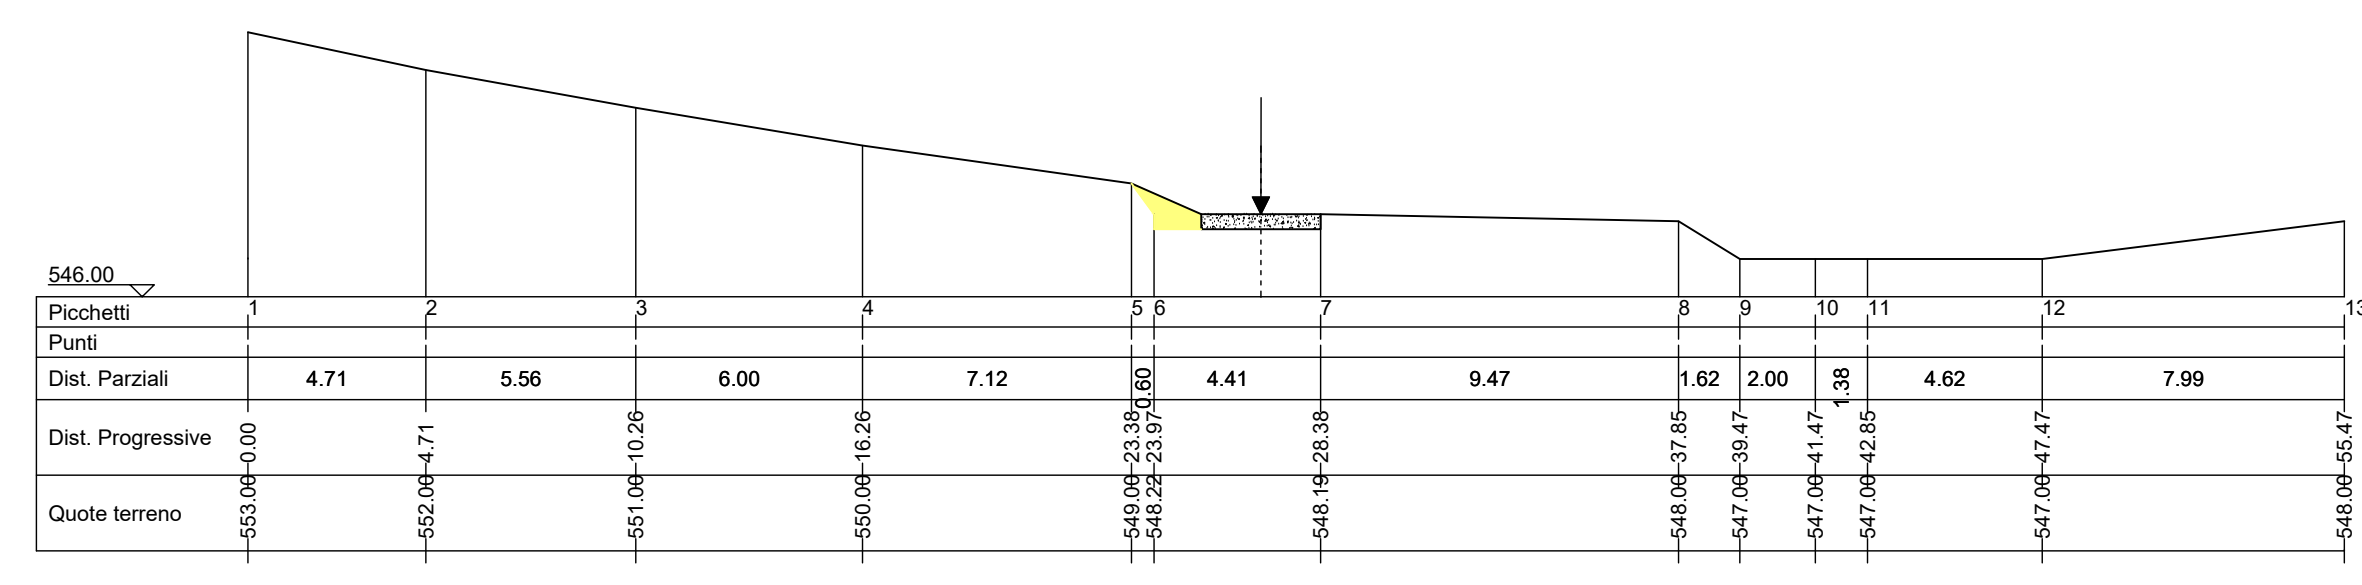

SEZIONE 04

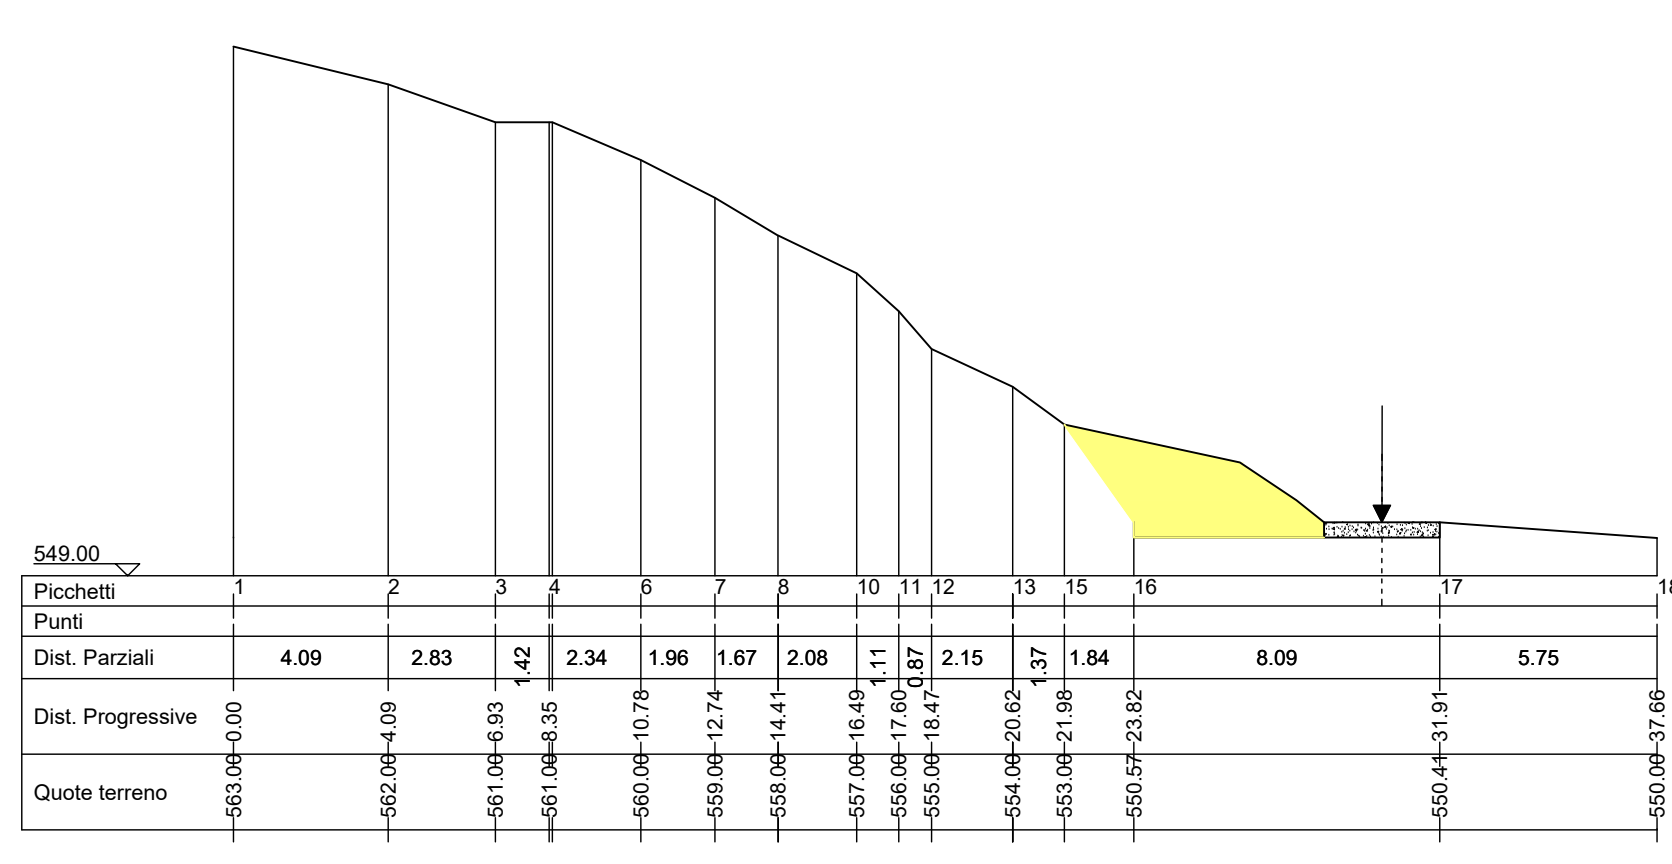


SEZIONE 05

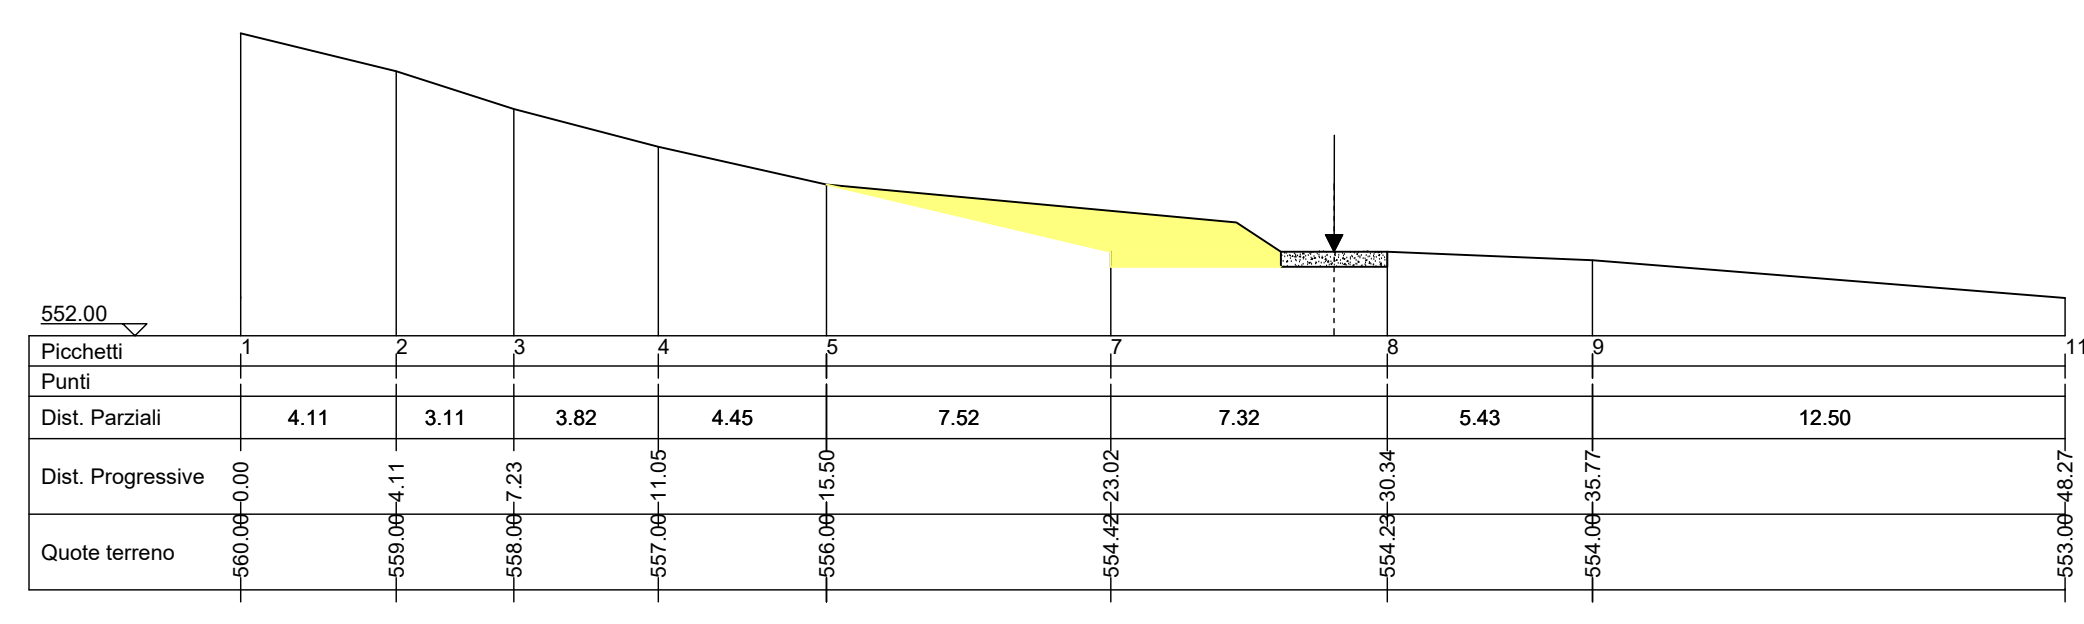


SEZIONI - RIPORTI E RINFORZO PIANO STRADA
SCALA 1:200


SEZIONE 03

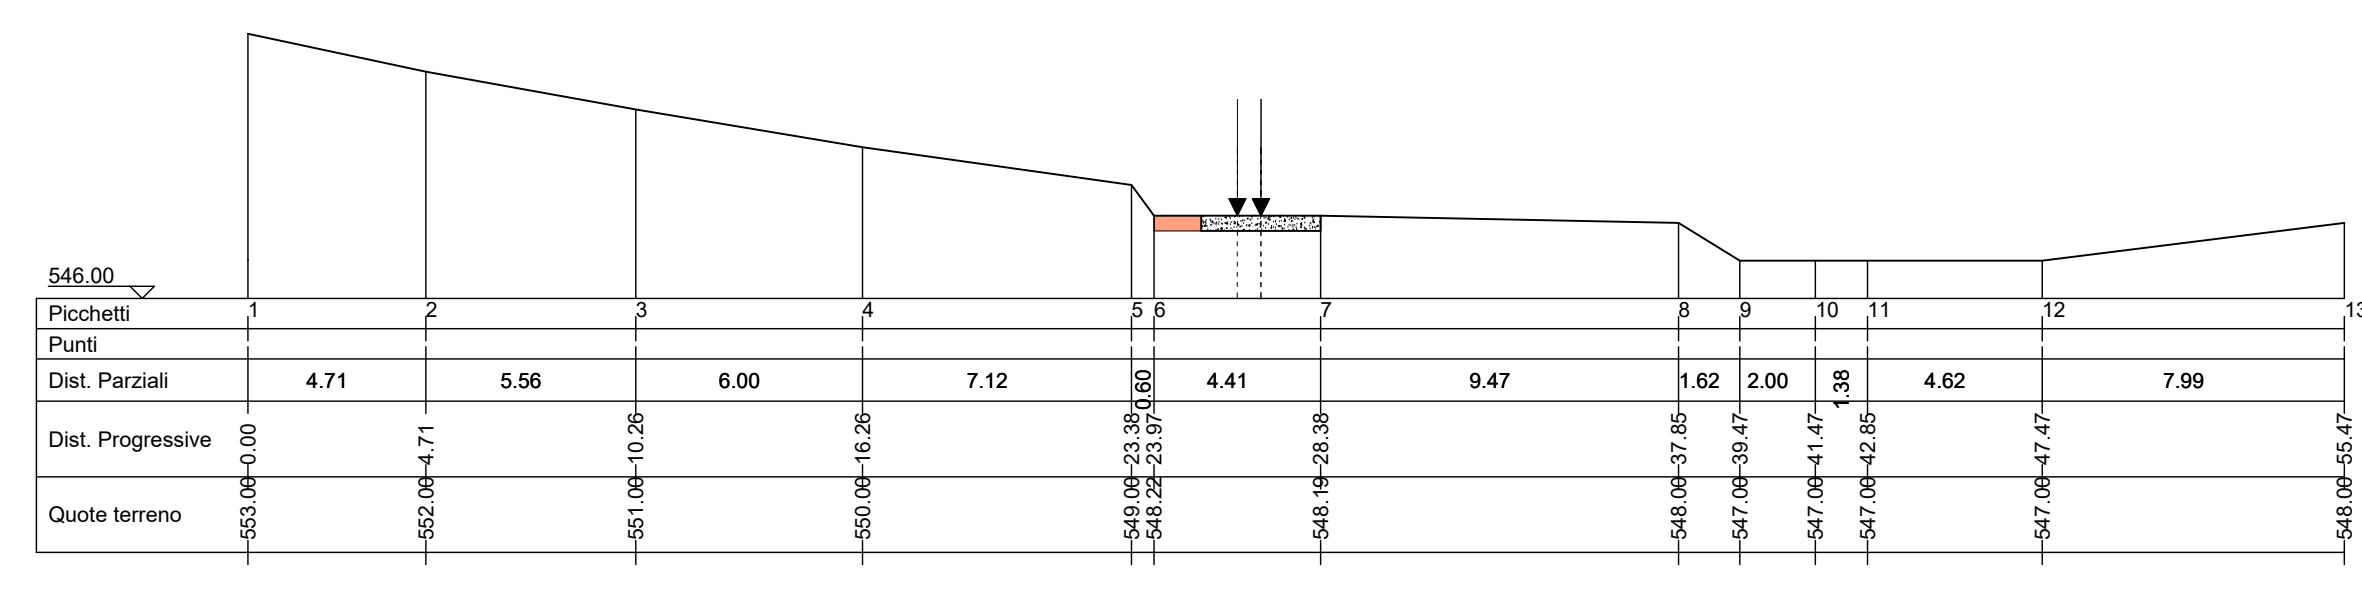

SEZIONE 04

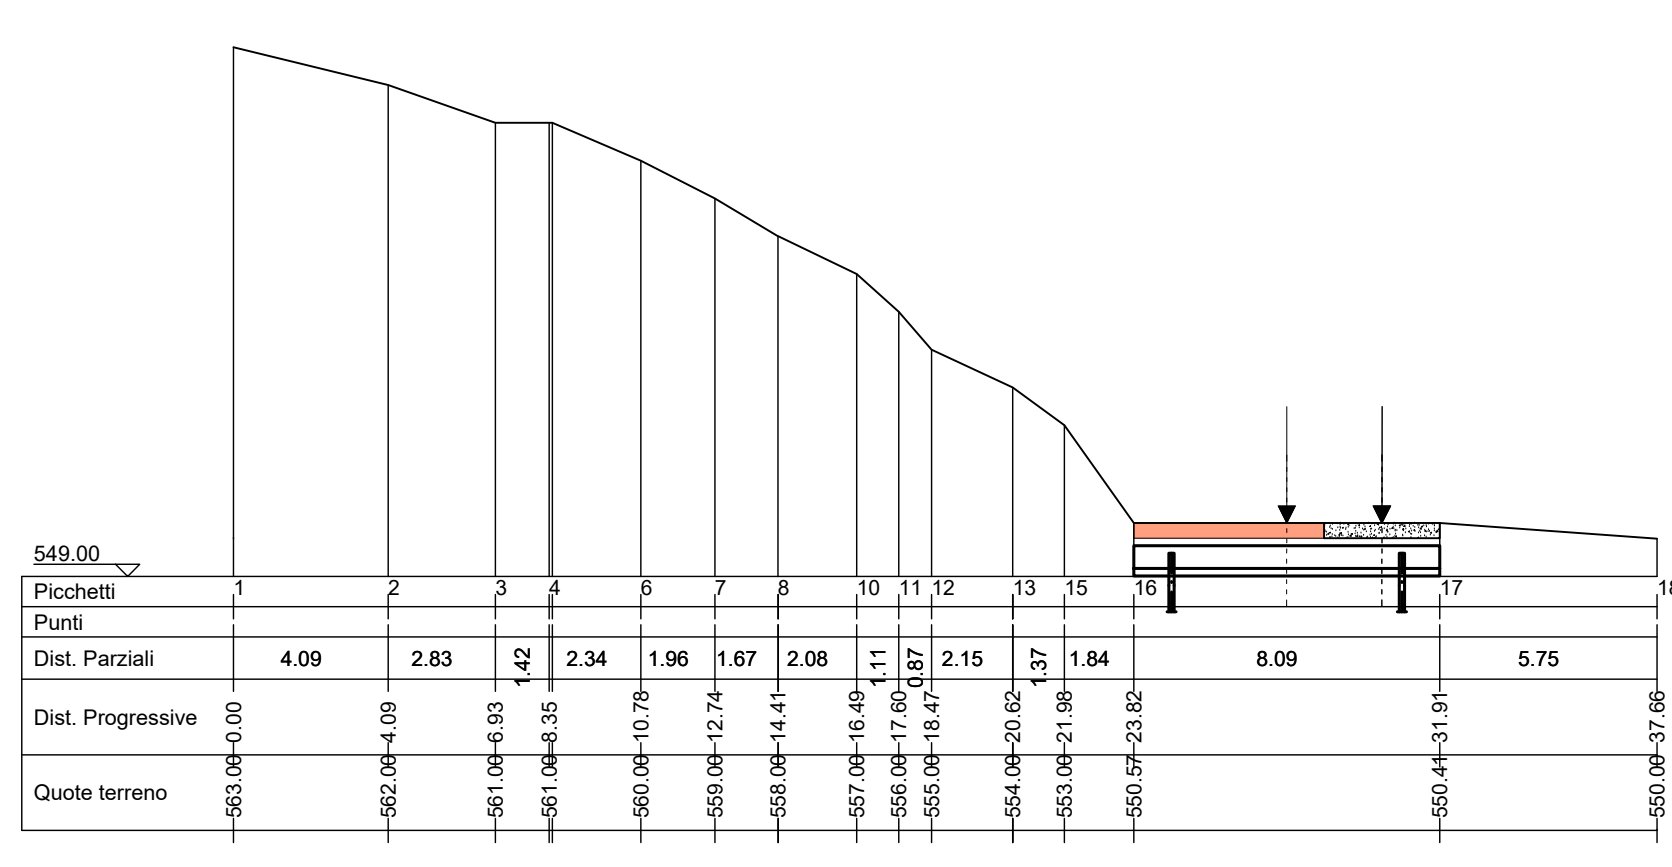


SEZIONE 05

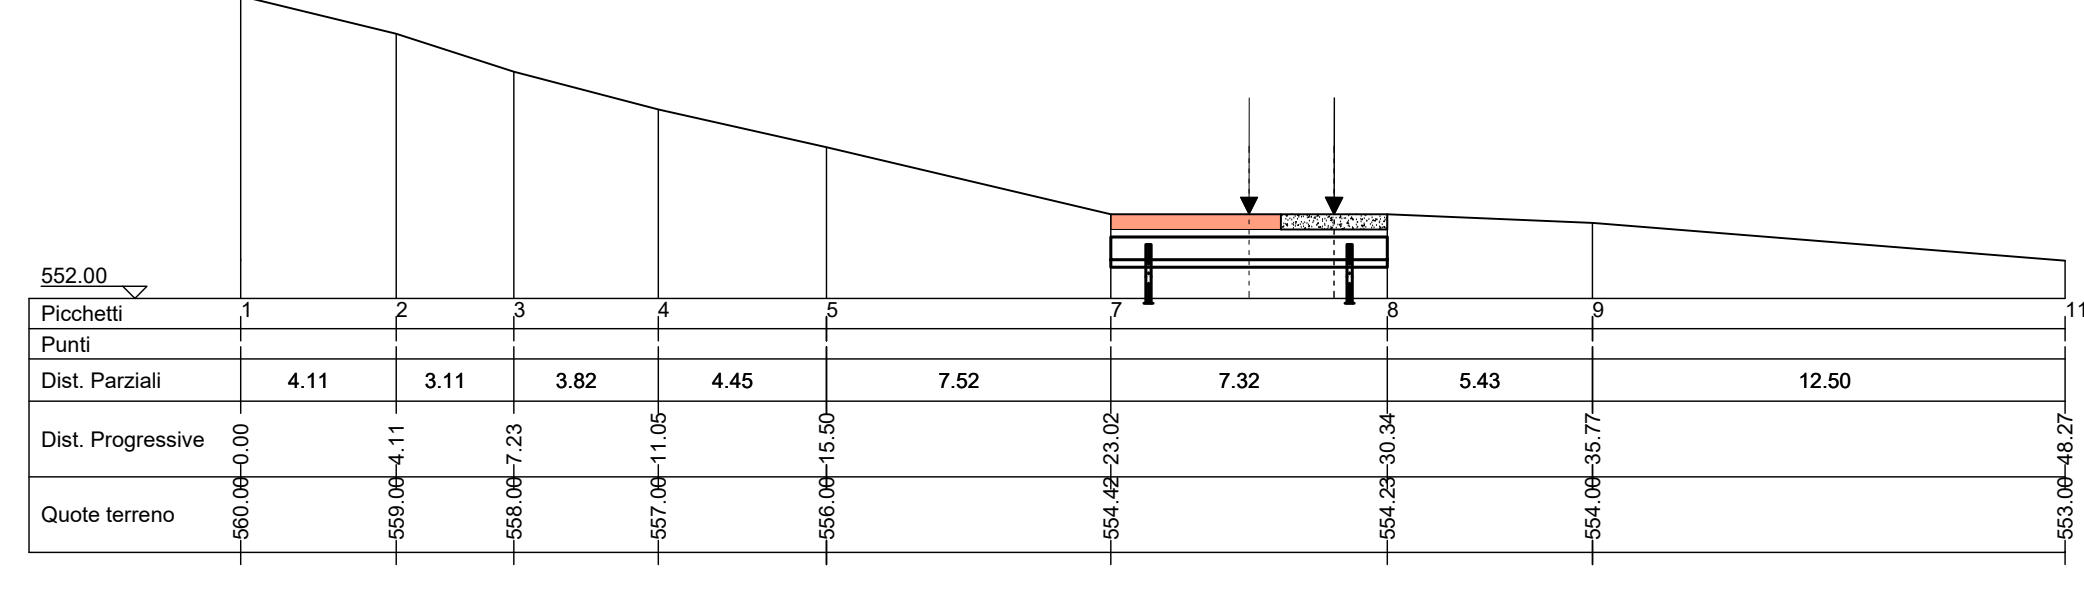


SEZIONI - STATO FINALE
SCALA 1:200



SEZIONE 03

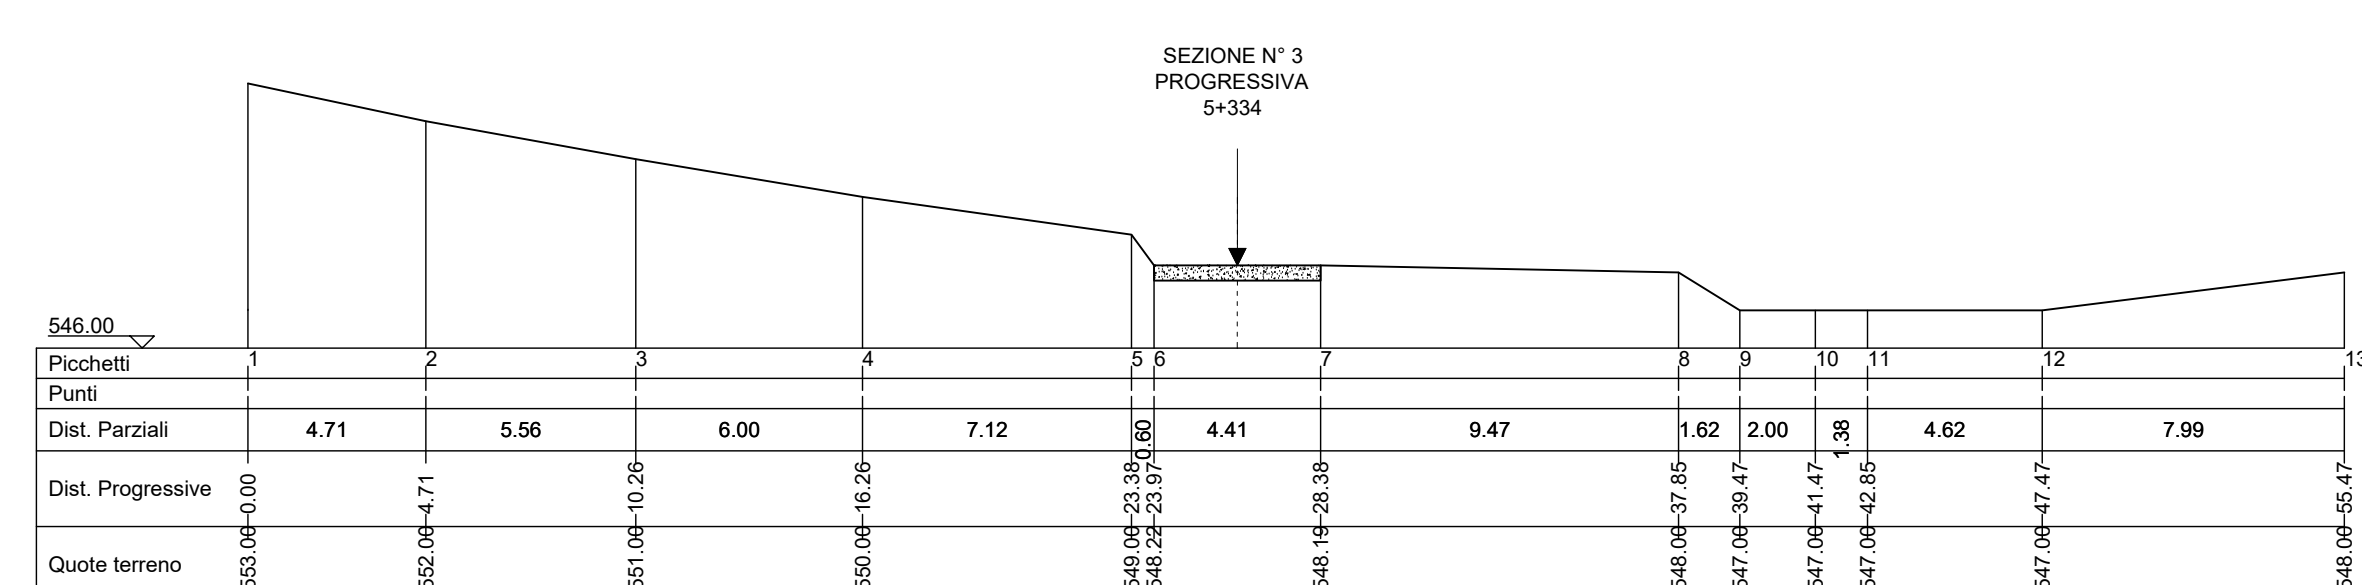

SEZIONE 04

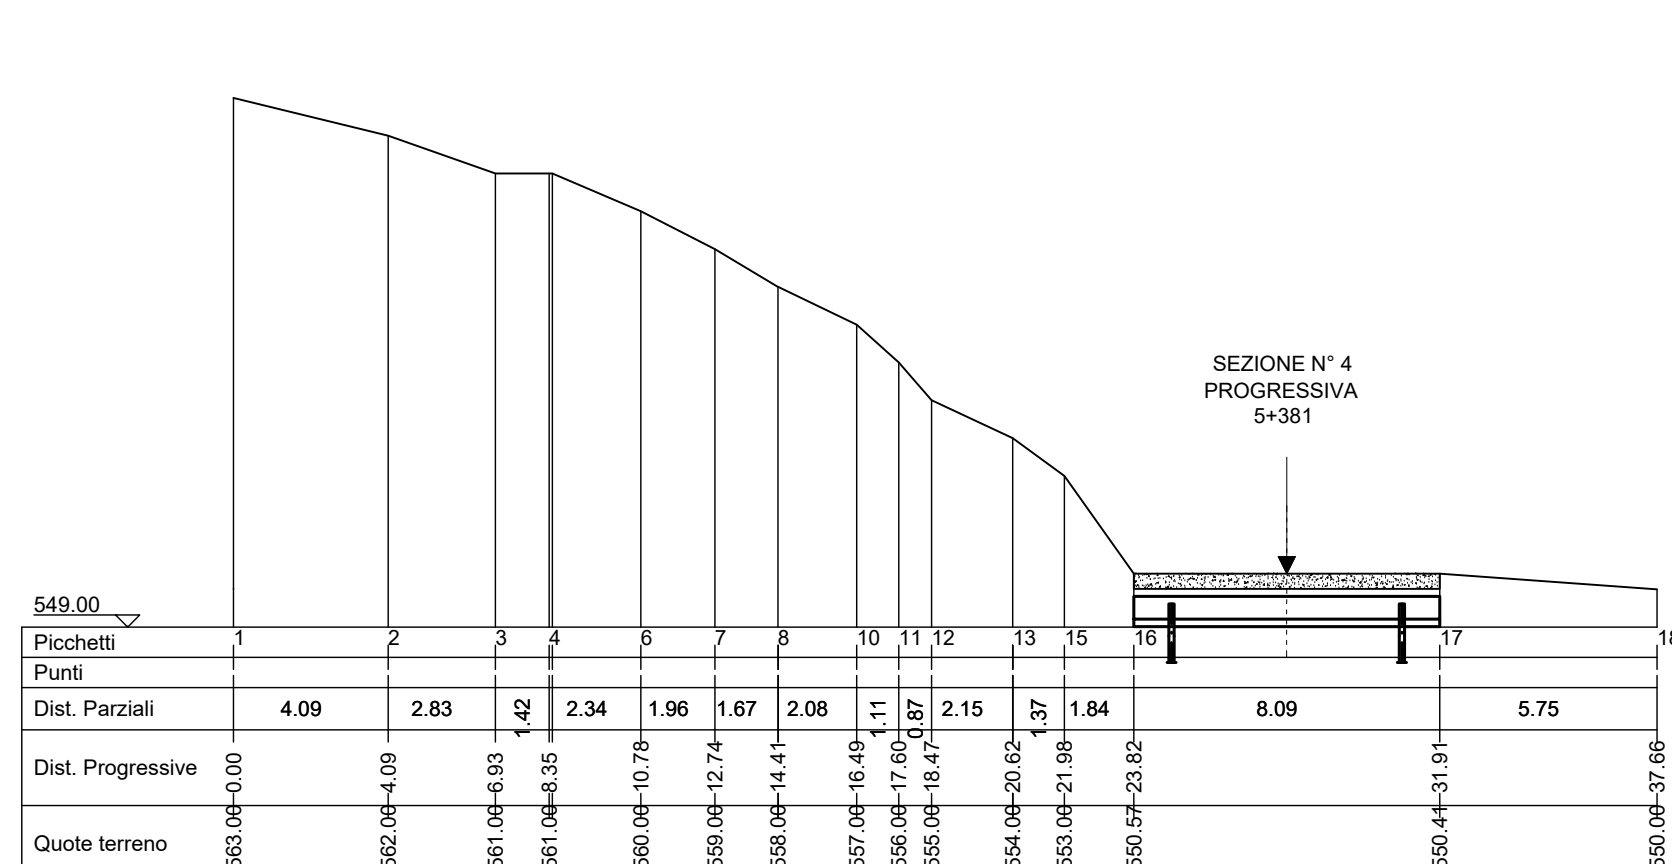

SEZIONE 05

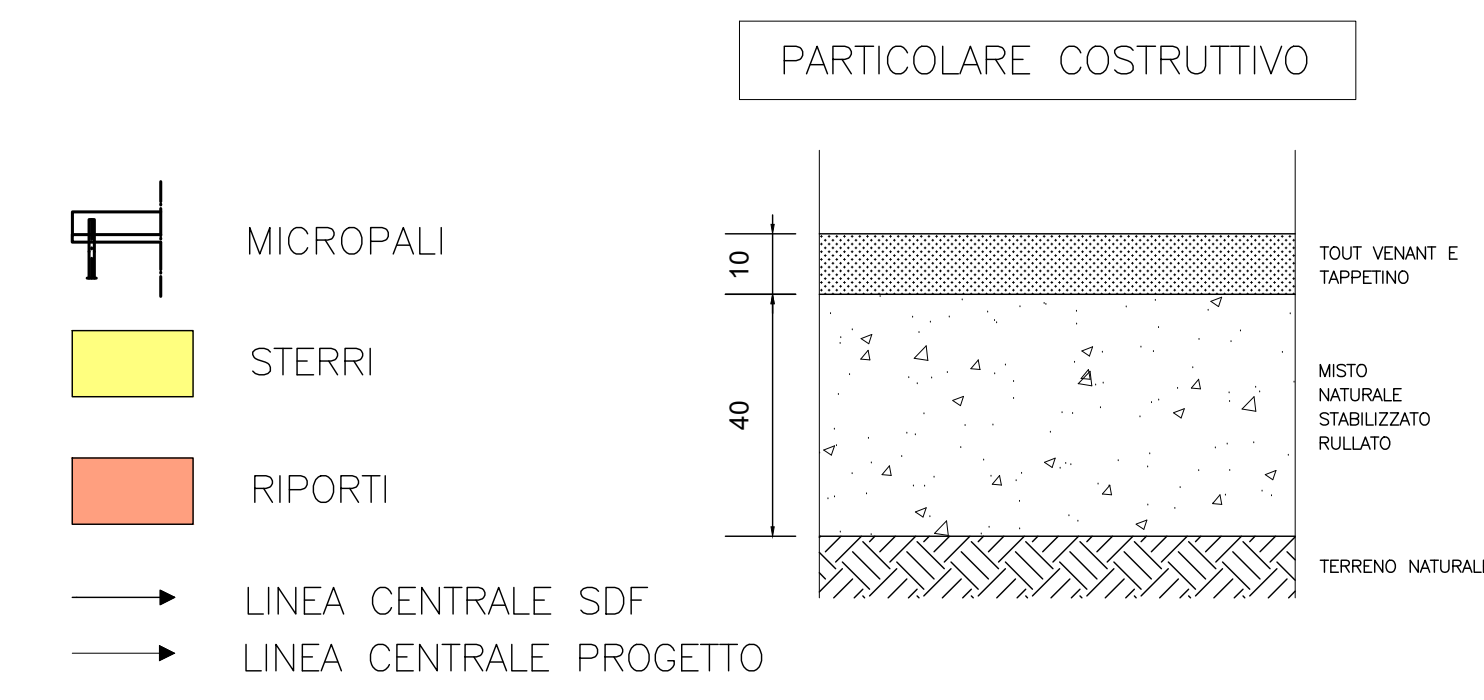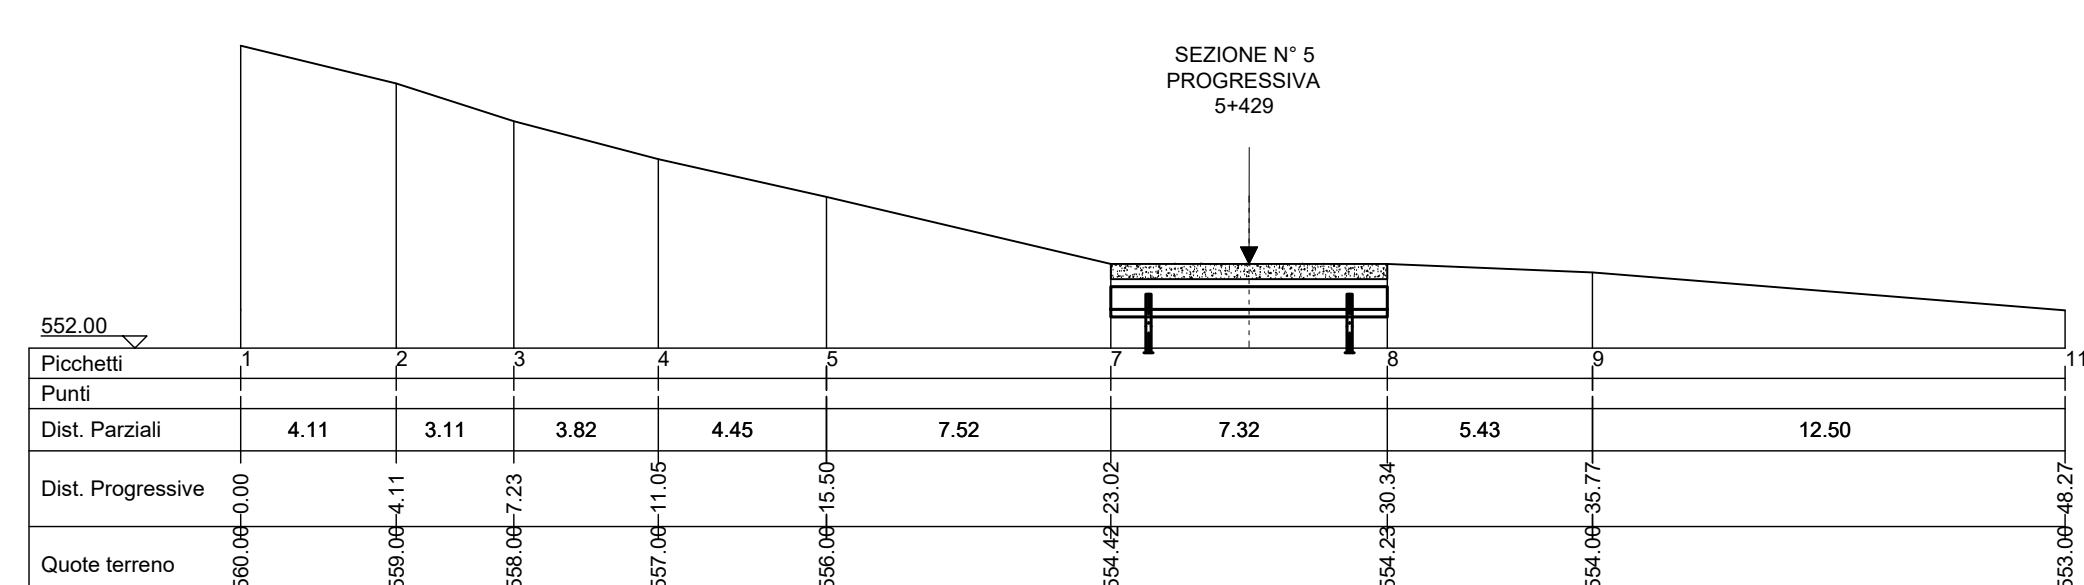

PARCO EOLICO MONTE GIAROLO

Il Committente: **5D** Energy **5D** Energy
Sede Legale: via Aldo Moro n. 28
25043, Breno (BS)
P.IVA e C.F. 04324160987

Titolo: **ADEGUAMENTO VIABILITA'**
Oggetto: **SEZIONI STATO DI FATTO, PROGETTO, STERRI E RIPORTI DA KM 5+334 A KM 5+429**
Il Progettista: Ing. Silvio Mario Bauducco

Data	Emis.	Aggiornamento	Data	Contr.	Data	Autor.
06/2023	PO	Emissione	06/2023	FO	06/2023	SMB
GIUGNO 2023						

Commissa: 22100 | Tip. Impianto: EO | Fase Progetto: DE | Disciplina: CI | Tip. Doc.: D | Tratto: 04 | N. Etab.: 0013 | REV: I02

PROGETTAZIONE EDILE, AMBIENTALE, STRUTTURALE ED IMPIANTISTICA A CURA DI:
I Tecnici: Coord. gruppo di progettazione: Ing. Silvio Mario Bauducco
Collaboratori: Geom. Benzioni Manuel, Per. Ind. Bisian Emanuele, Ing. Occhiuto Frisco, Arch. Ostino Paolo, Arch. Polleri Martina
Sede Amministrativa via Marconi, 23 10024 Moncalieri (TO) tel 011 6652113 - 011 6658915 e-mail: amministrazione@bautel.it
Sede operativa Torino - via Marconi, 23 10024 Moncalieri (TO)
Sede operativa Genova - via Banderale, 20 16121 Genova (GE)

TUTTI I DIRITTI SONO RISERVATI - Questo documento e' di proprieta esclusiva del progettista in cui e' indicato il numero di ogni foglio. Partendo da questo documento non puo' essere copiato, riprodotto, comunicato o divulgato ad altri o usato in qualsiasi maniera, nemmeno per fini sperimentali, senza autorizzazione scritta dallo stesso progettista.