



SEZIONI - STATO DI FATTO
SCALA 1:200

SEZIONE 08

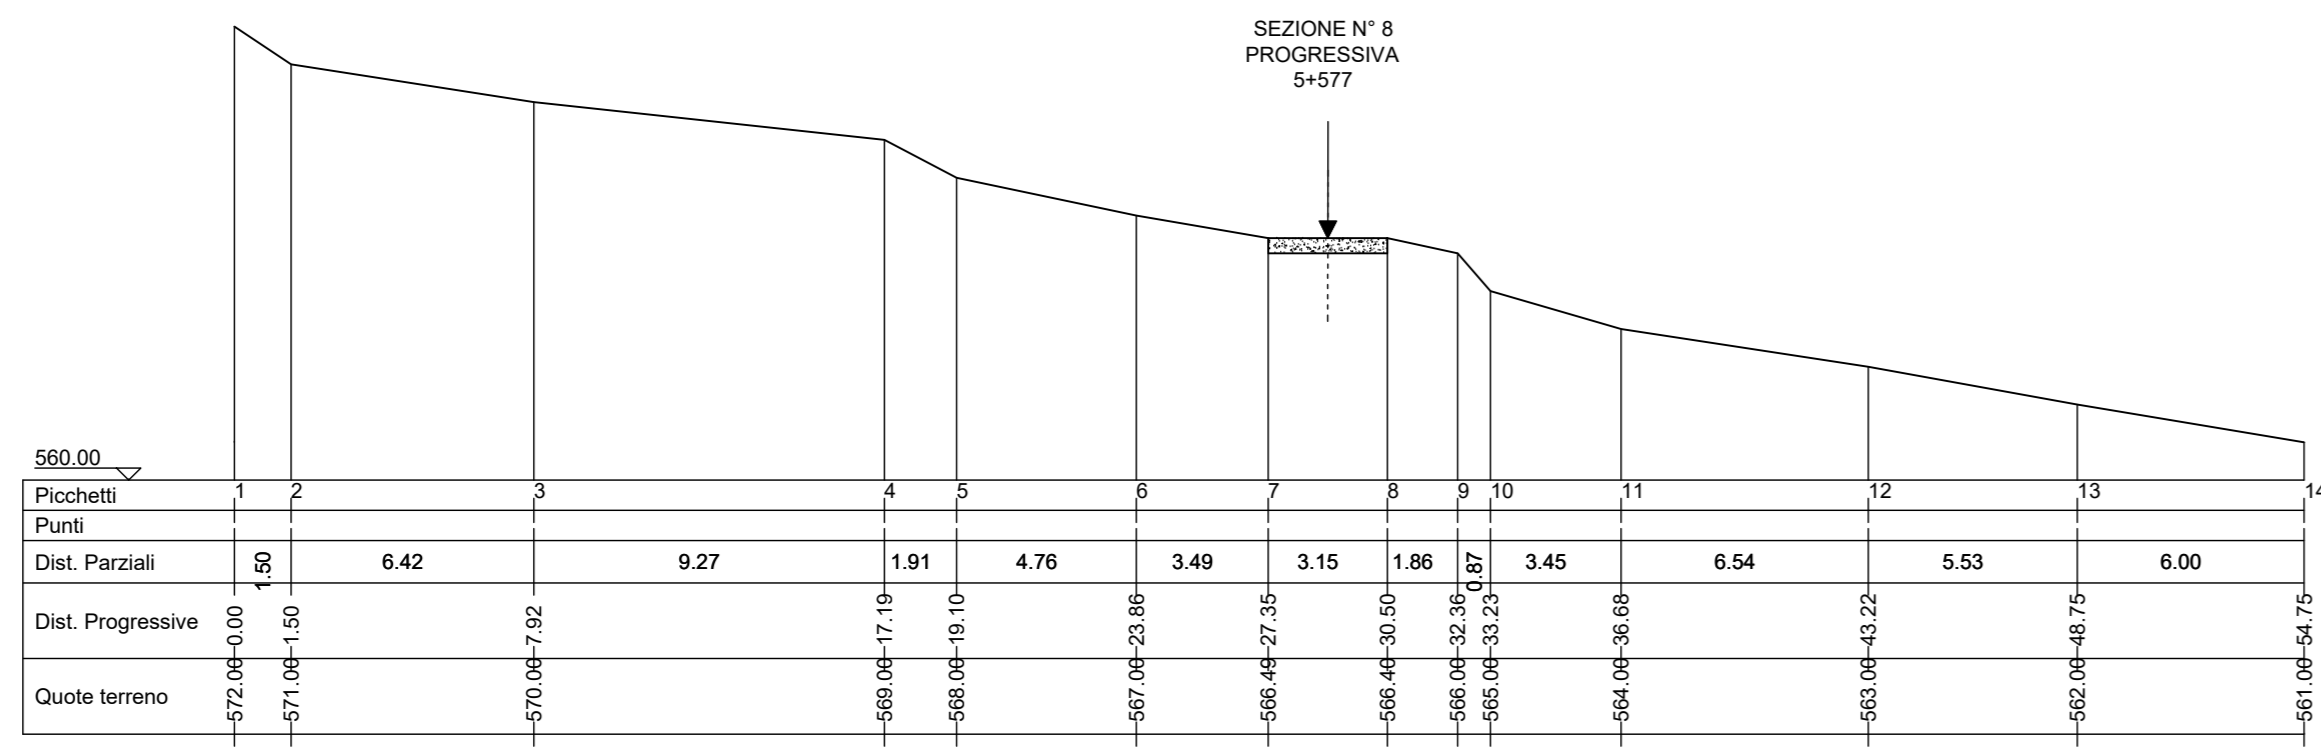


SEZIONE 09

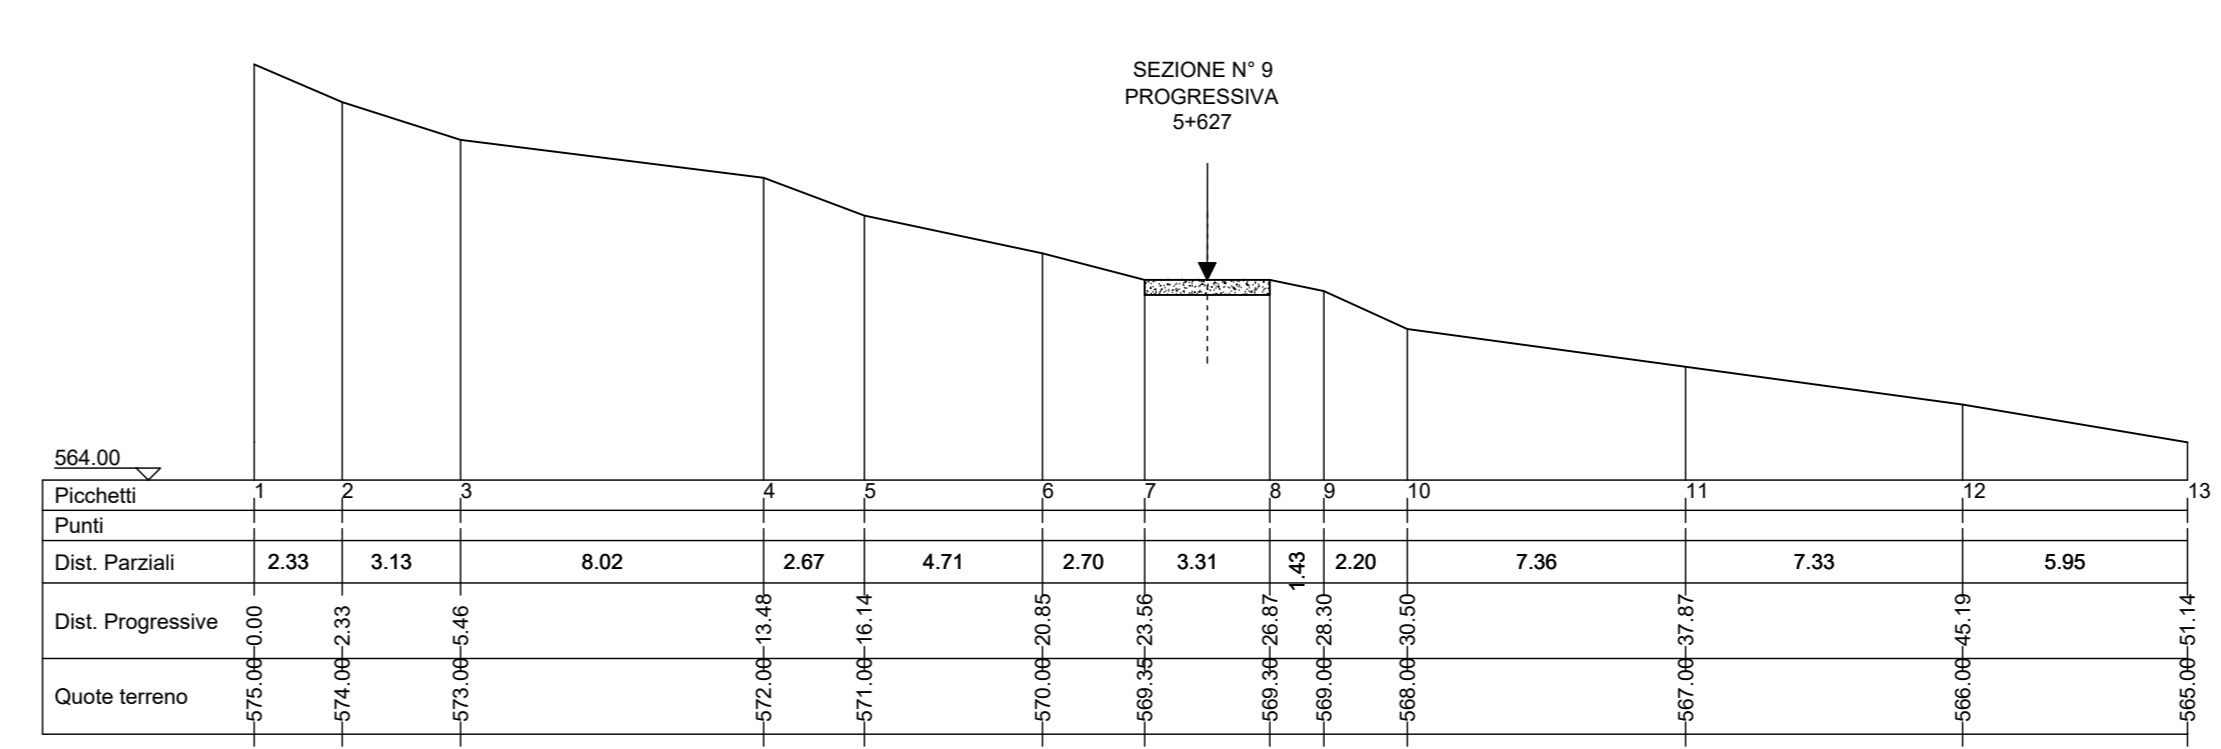


SEZIONI - SCAVO
SCALA 1:200

SEZIONE 08

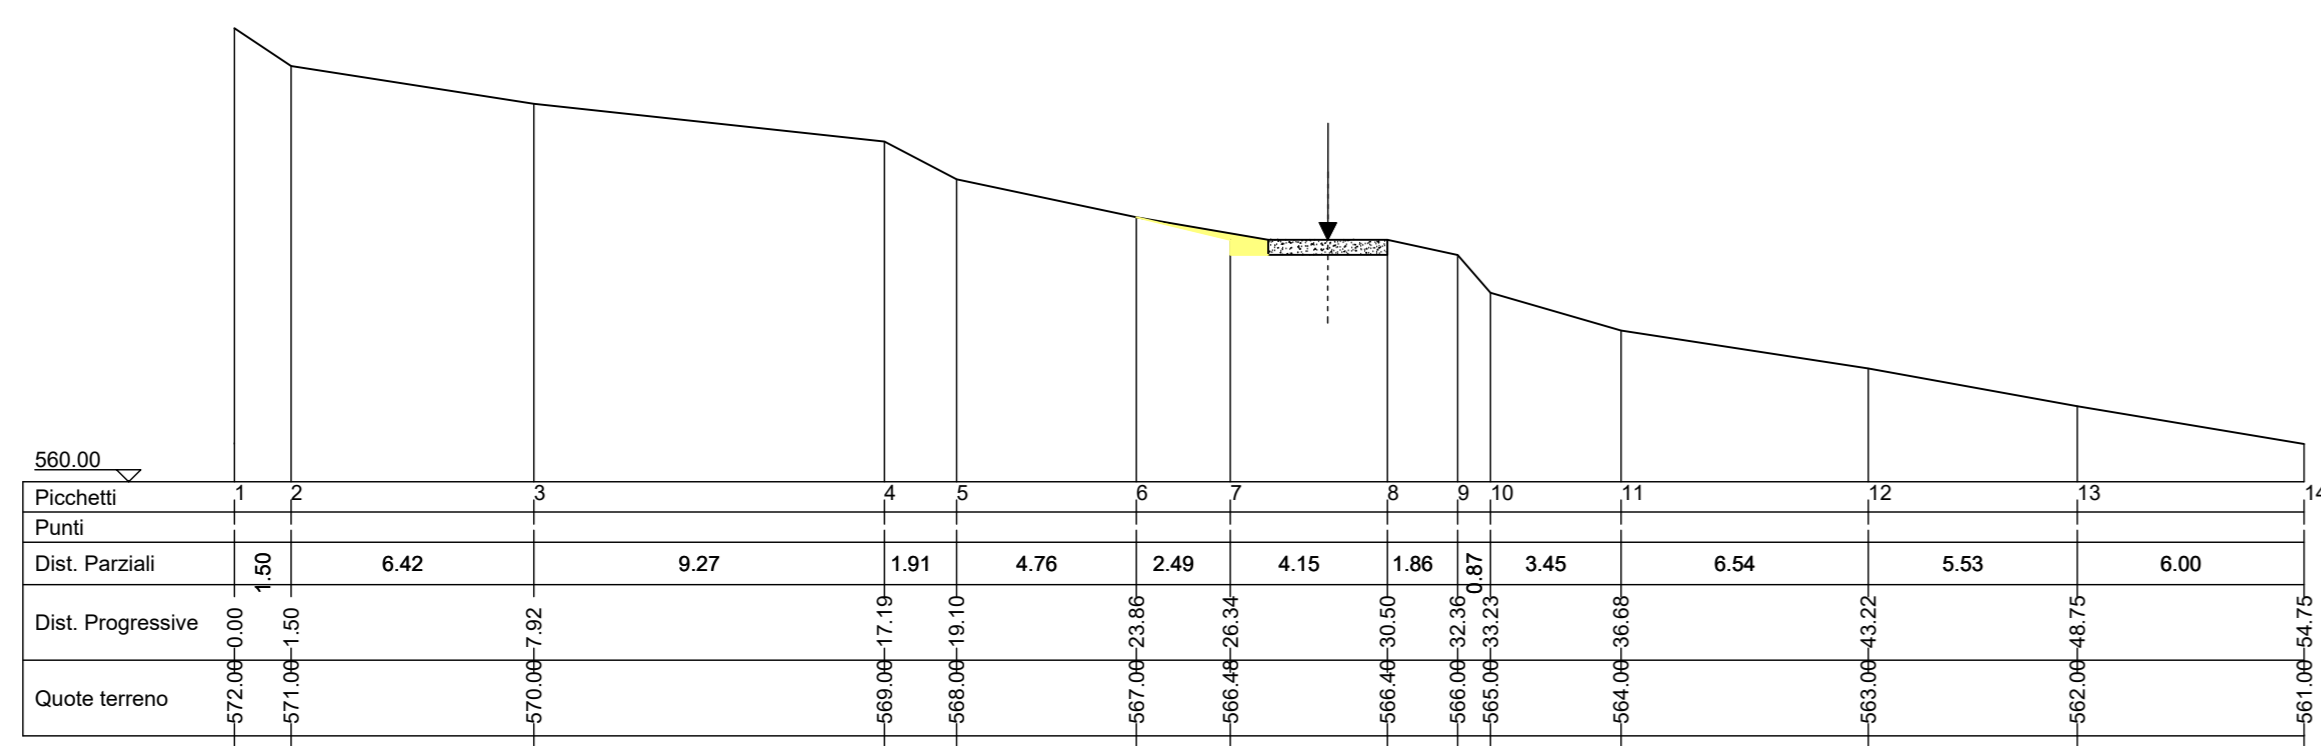


SEZIONE 09

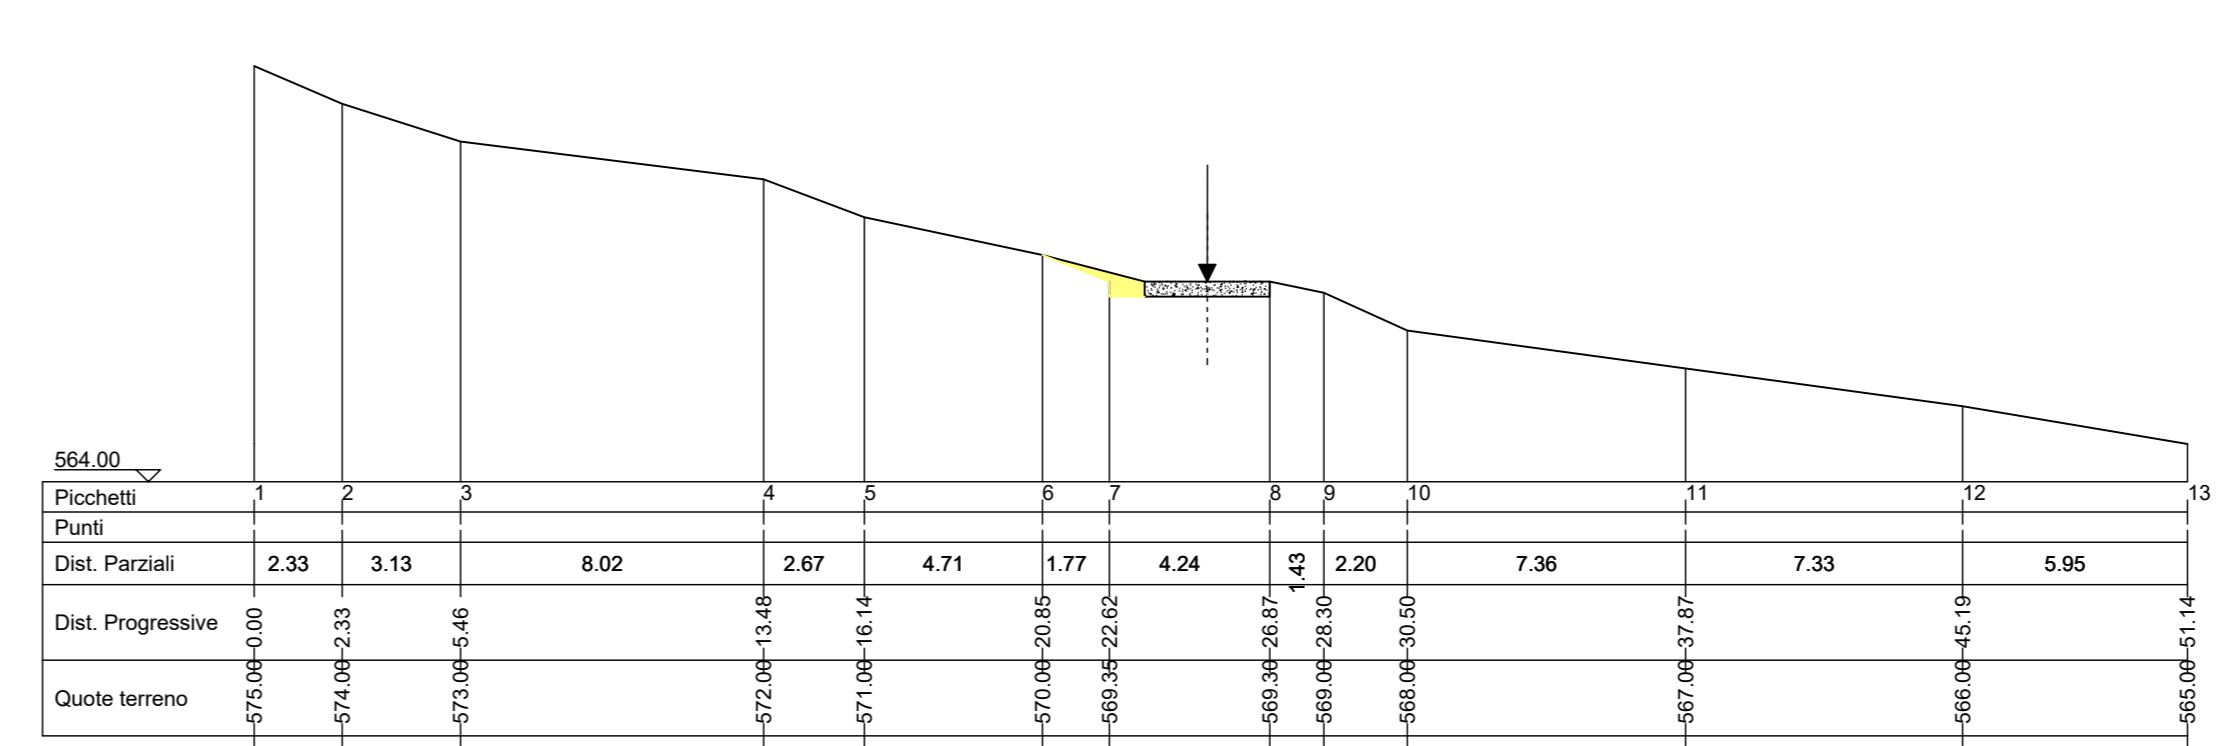


SEZIONI - RIPORTI E RINFORZO PIANO STRADA
SCALA 1:200

SEZIONE 08

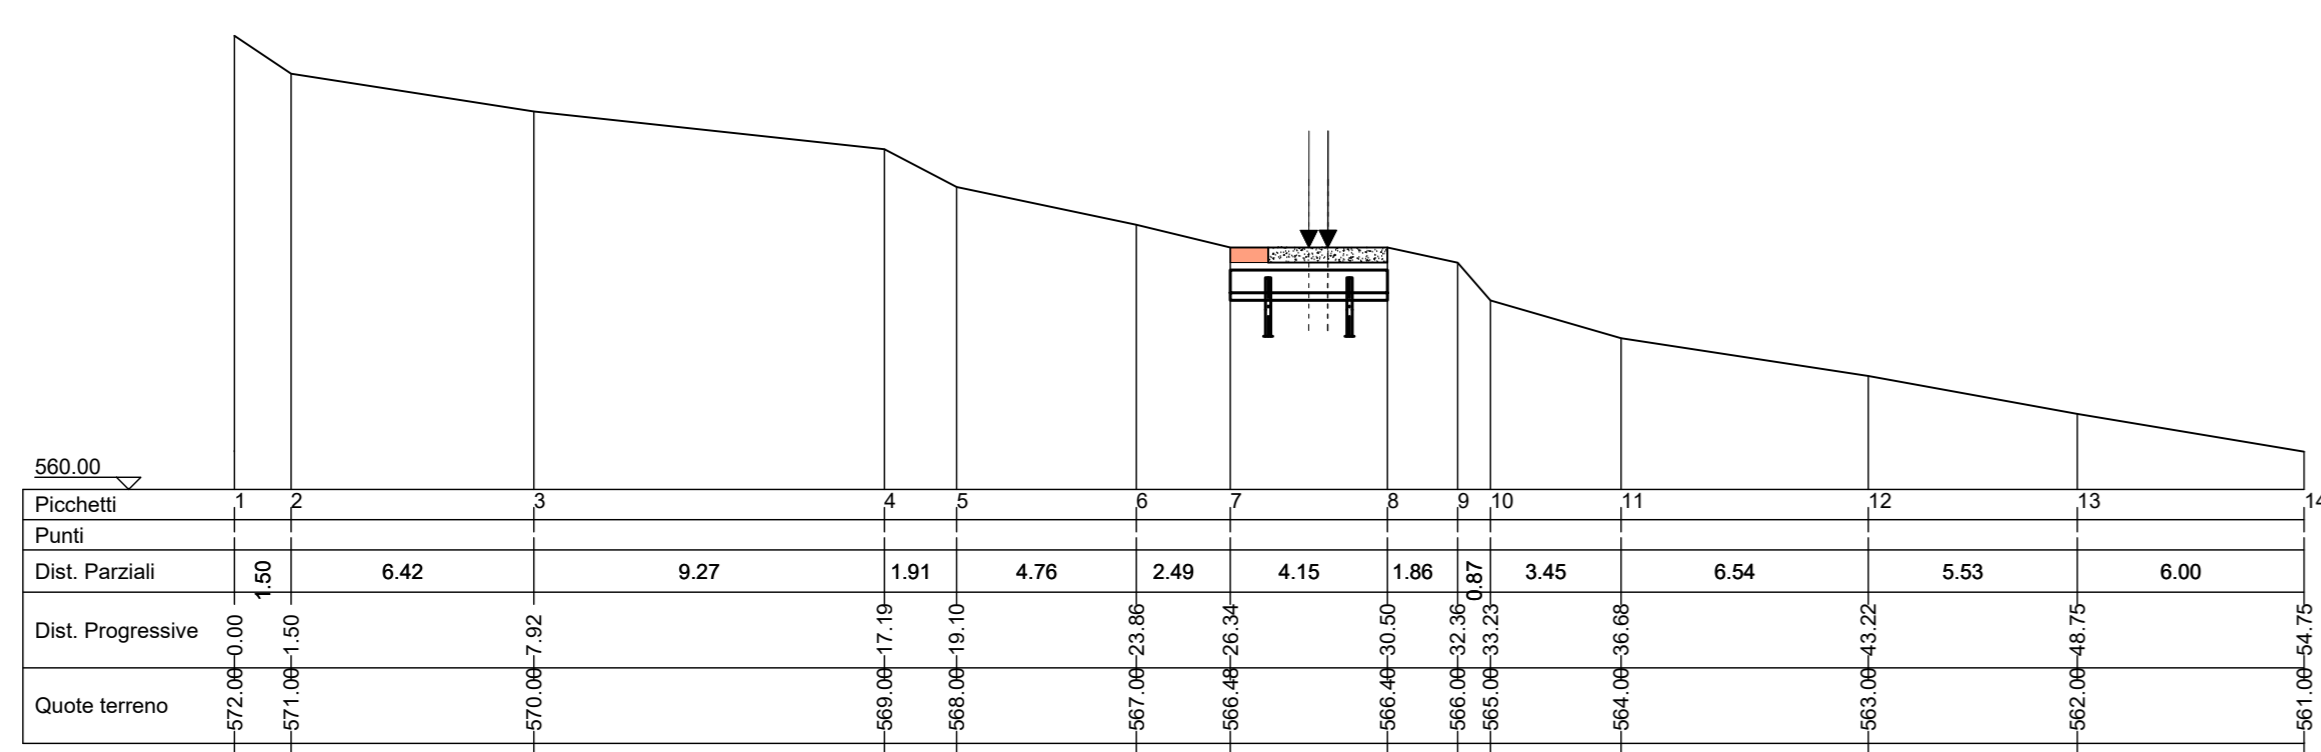


SEZIONE 09


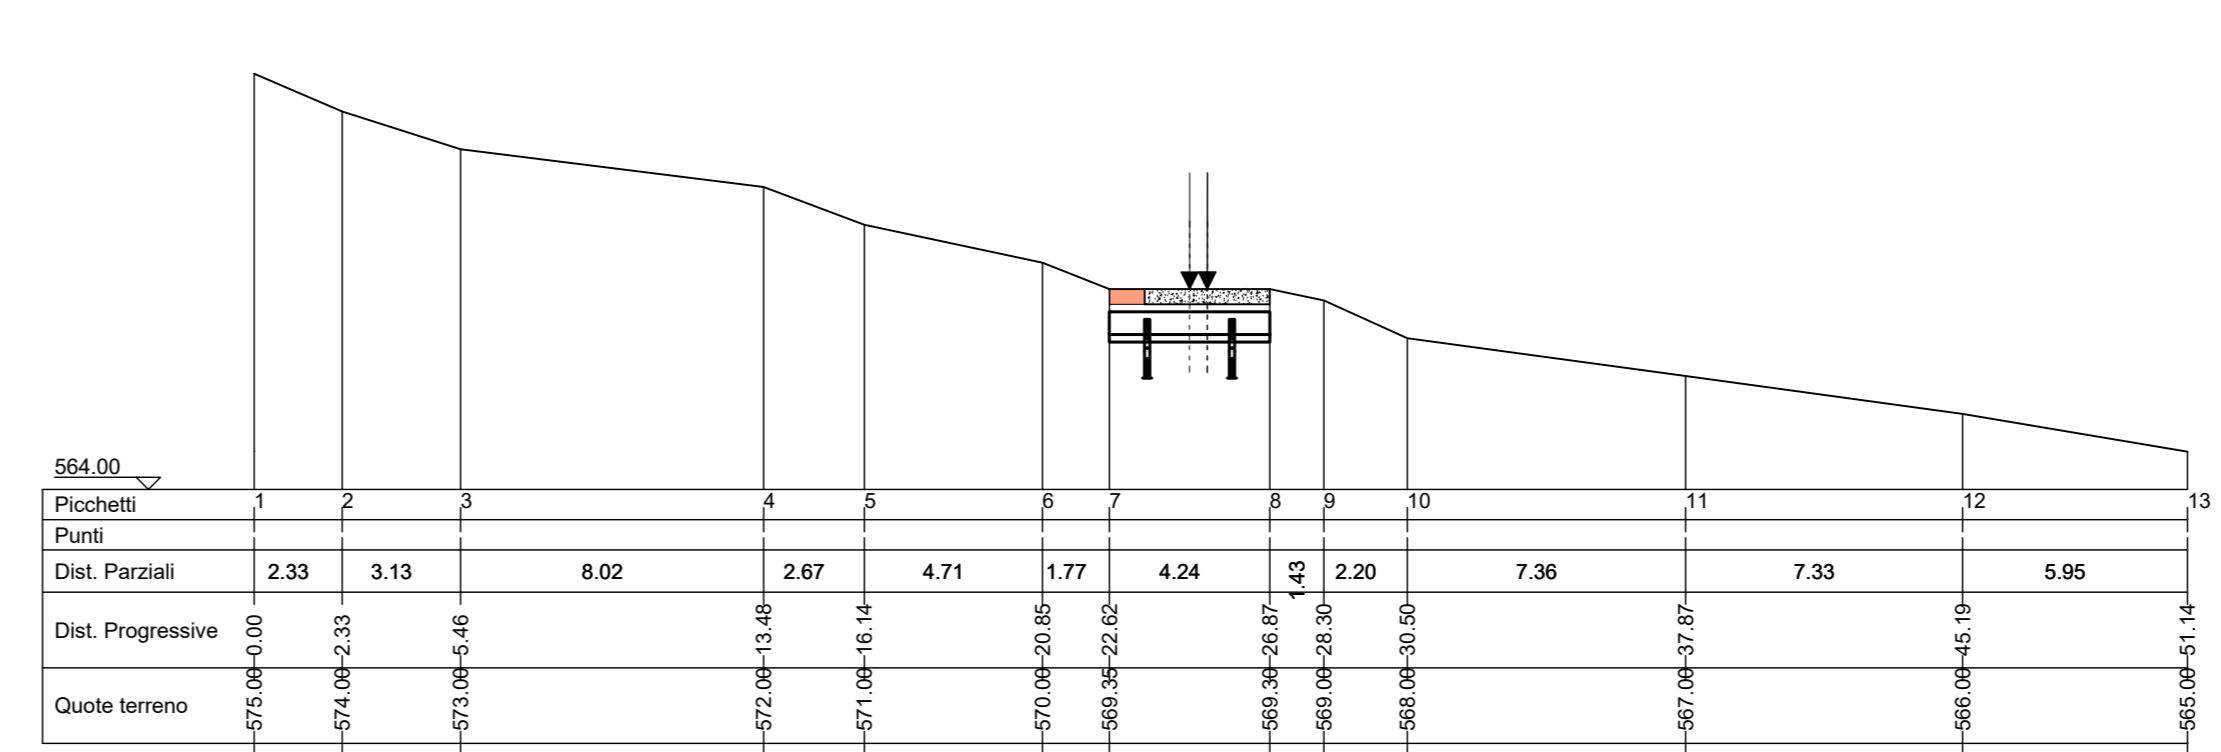


SEZIONI - STATO FINALE
SCALA 1:200

SEZIONE 08

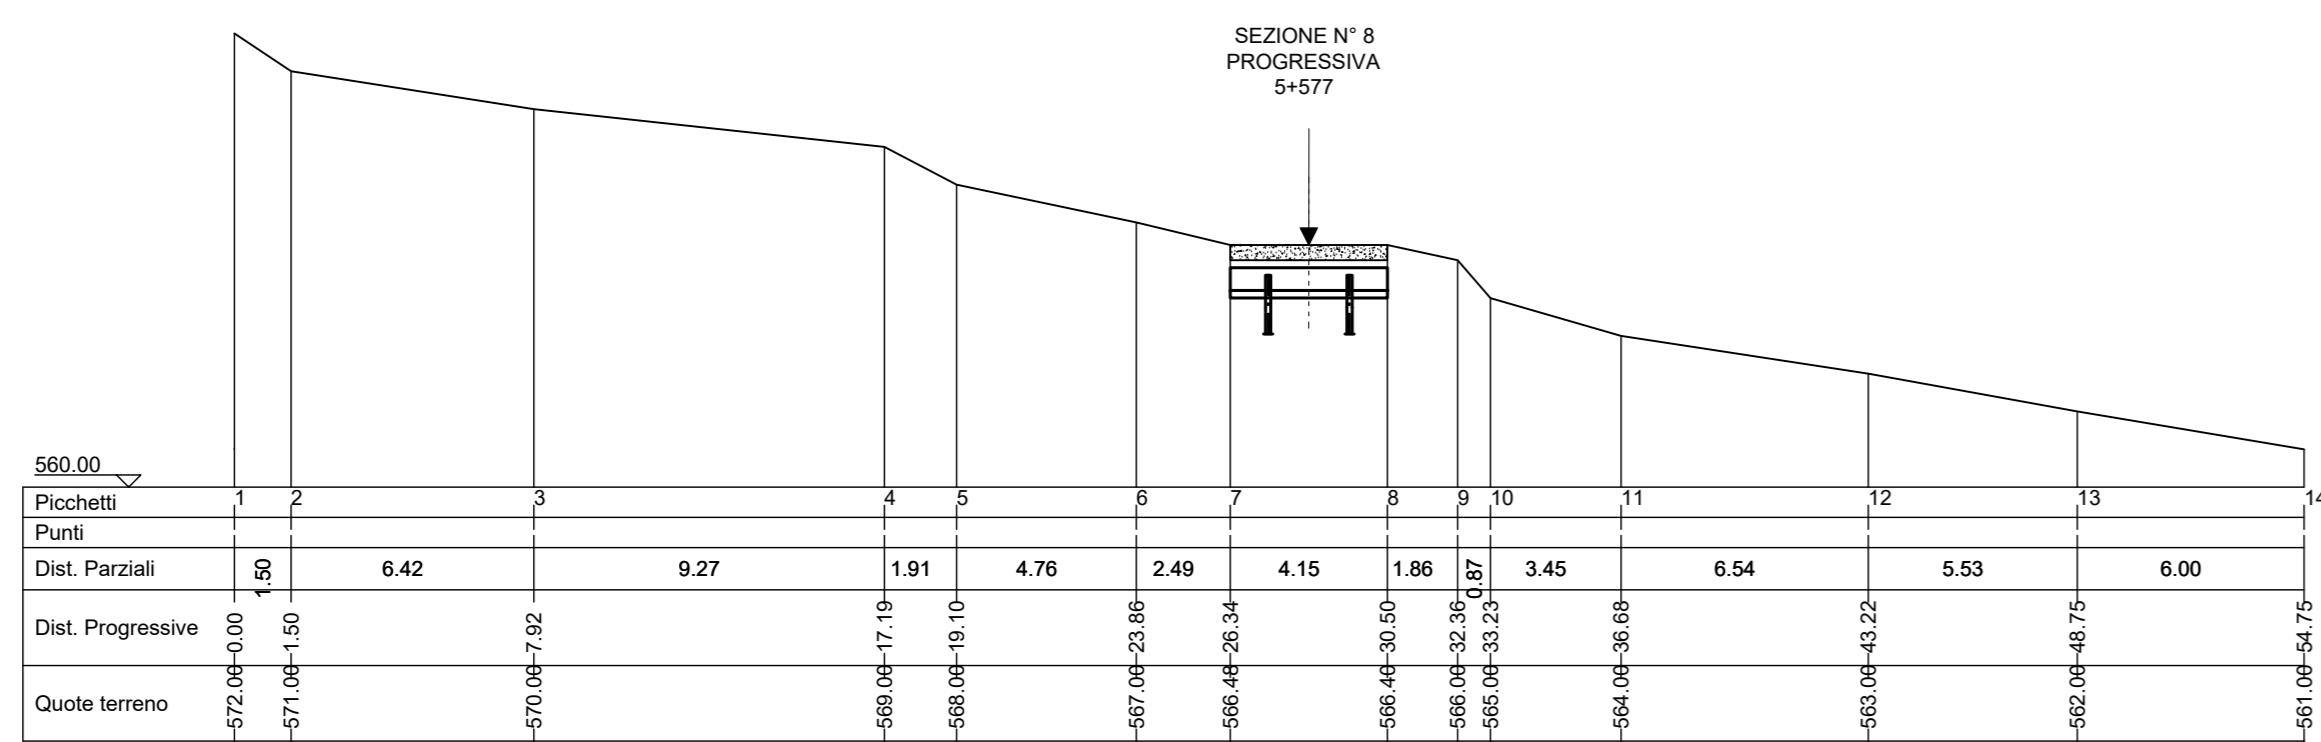

SEZIONE 09

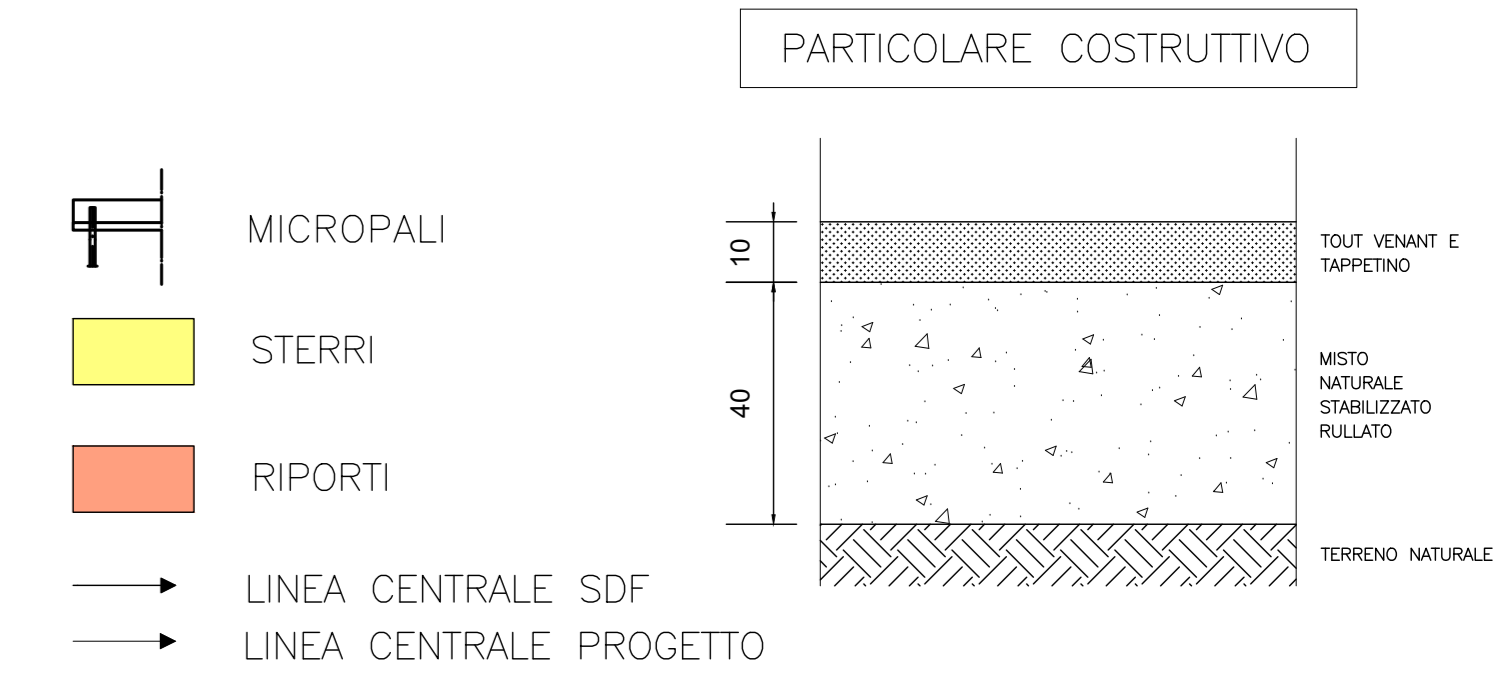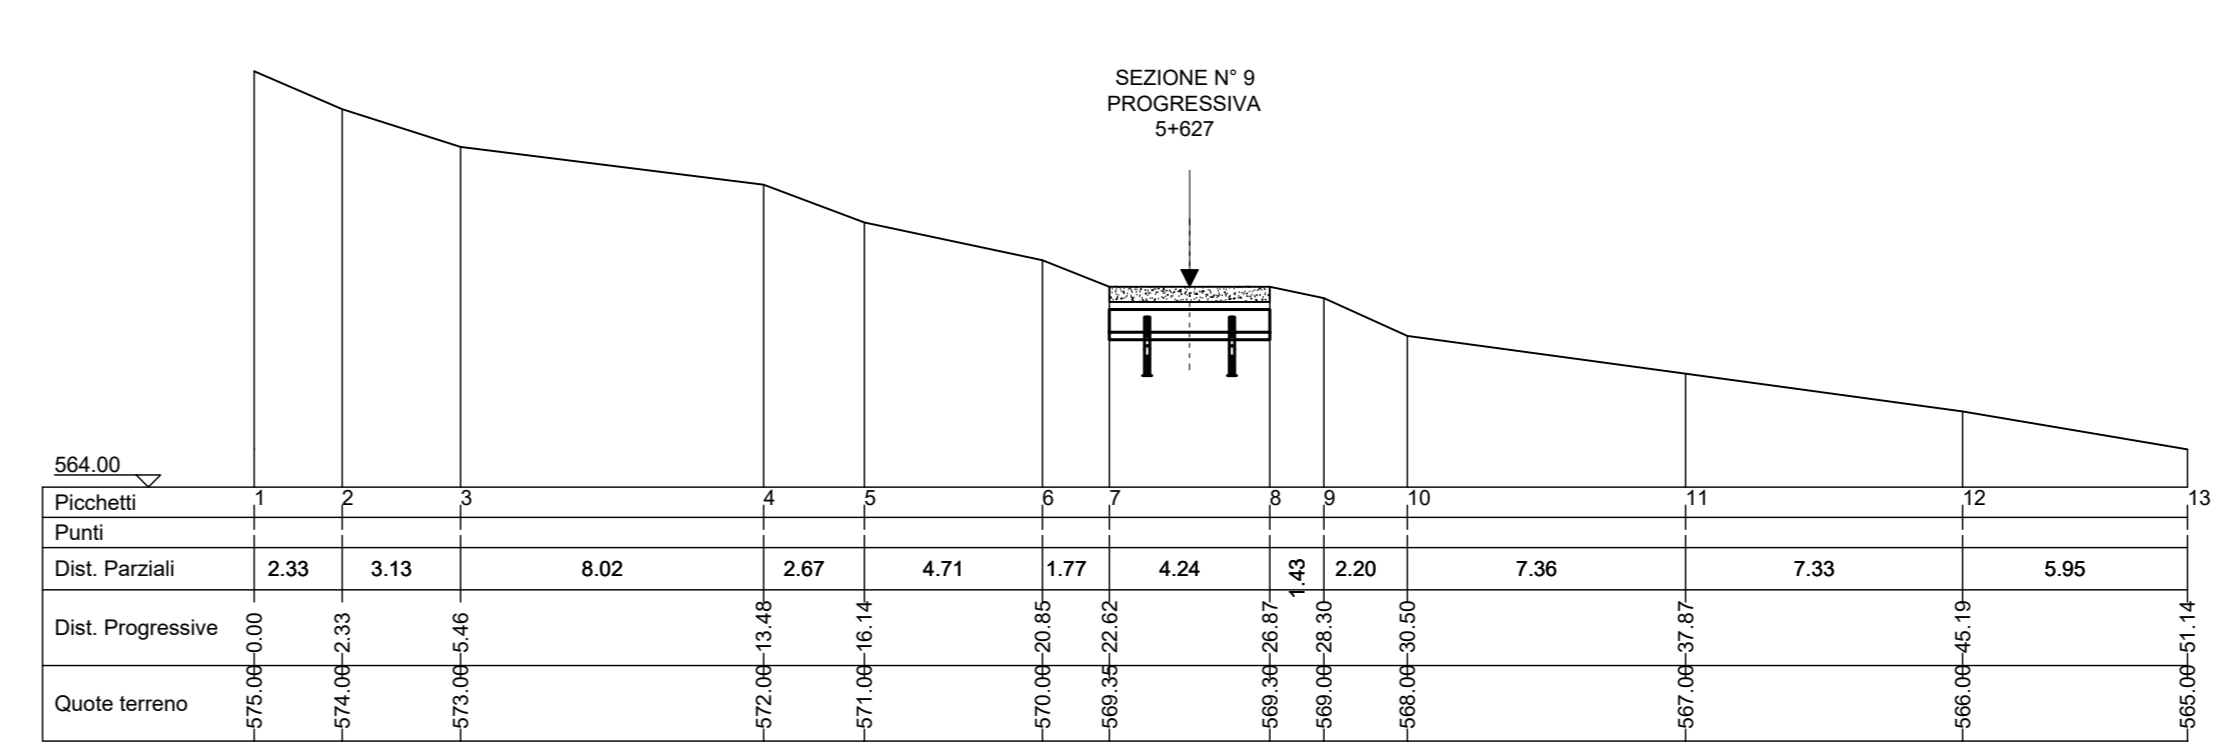

PARCO EOLICO
MONTE GIAROLO



Sede Legale: via Aldo Moro n. 28
25043, Breno (BS)
P.IVA e C.F. 04324160987


Titolo:
ADEGUAMENTO VIABILITA'
Oggetto:
SEZIONI STATO DI FATTO, PROGETTO, STERRI E RIPORTI DA KM 5+577 A KM 5+627

Il Progettista
Ing. Silvio Mario Bauducco

Data	Emis.	Aggiornamento	Data	Contr.	Data	Autor.
06/2023	PO	Emissione	06/2023	FO	06/2023	SMB

Commessa	Tip. Impianto	Fase Progetto	Disciplina	Tip. Doc.	Tratto	N. Etab.	REV
22100	EO	DE	CI	D	04	0015	I02

PROGETTAZIONE EDILE, AMBIENTALE, STRUTTURALE ED IMPIANTISTICA A CURA DI:
I Tecnici: Coord. gruppo di progettazione
Ing. Silvio Mario Bauducco
Collaboratori:
Geom. Benzonni Manuel
Per. Ind. Bisain Emanuele
Ing. Occhiuto Frisco
Arch. Ostino Paolo
Arch. Polleri Martina

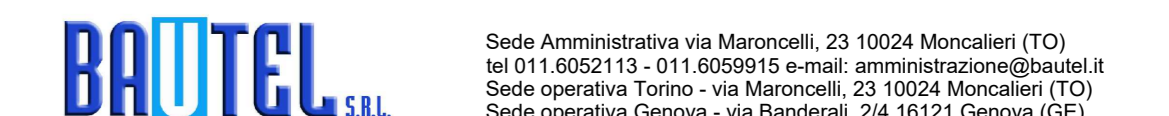

Sede Amministrativa via Marconi, 23 10024 Moncalieri (TO)
tel 011 6652113 - 011 6658915 e-mail amministrazione@bautel.it
Sede operativa Torino - via Marconi, 23 10024 Moncalieri (TO)
Sede operativa Genova - via Banderoli, 24 16121 Genova (GE)

TUTTI I DIRITTI SONO RISERVATI - Questo documento e' di proprieta' esclusiva del progettista in cui e' indicato nel quale si riserva ogni diritto. Partendo da questo documento non puo' essere copiato, riprodotto, comunicato o divulgato ad altri o usato in qualsiasi maniera, nemmeno per fini sperimentali, senza autorizzazione scritta dallo stesso progettista.