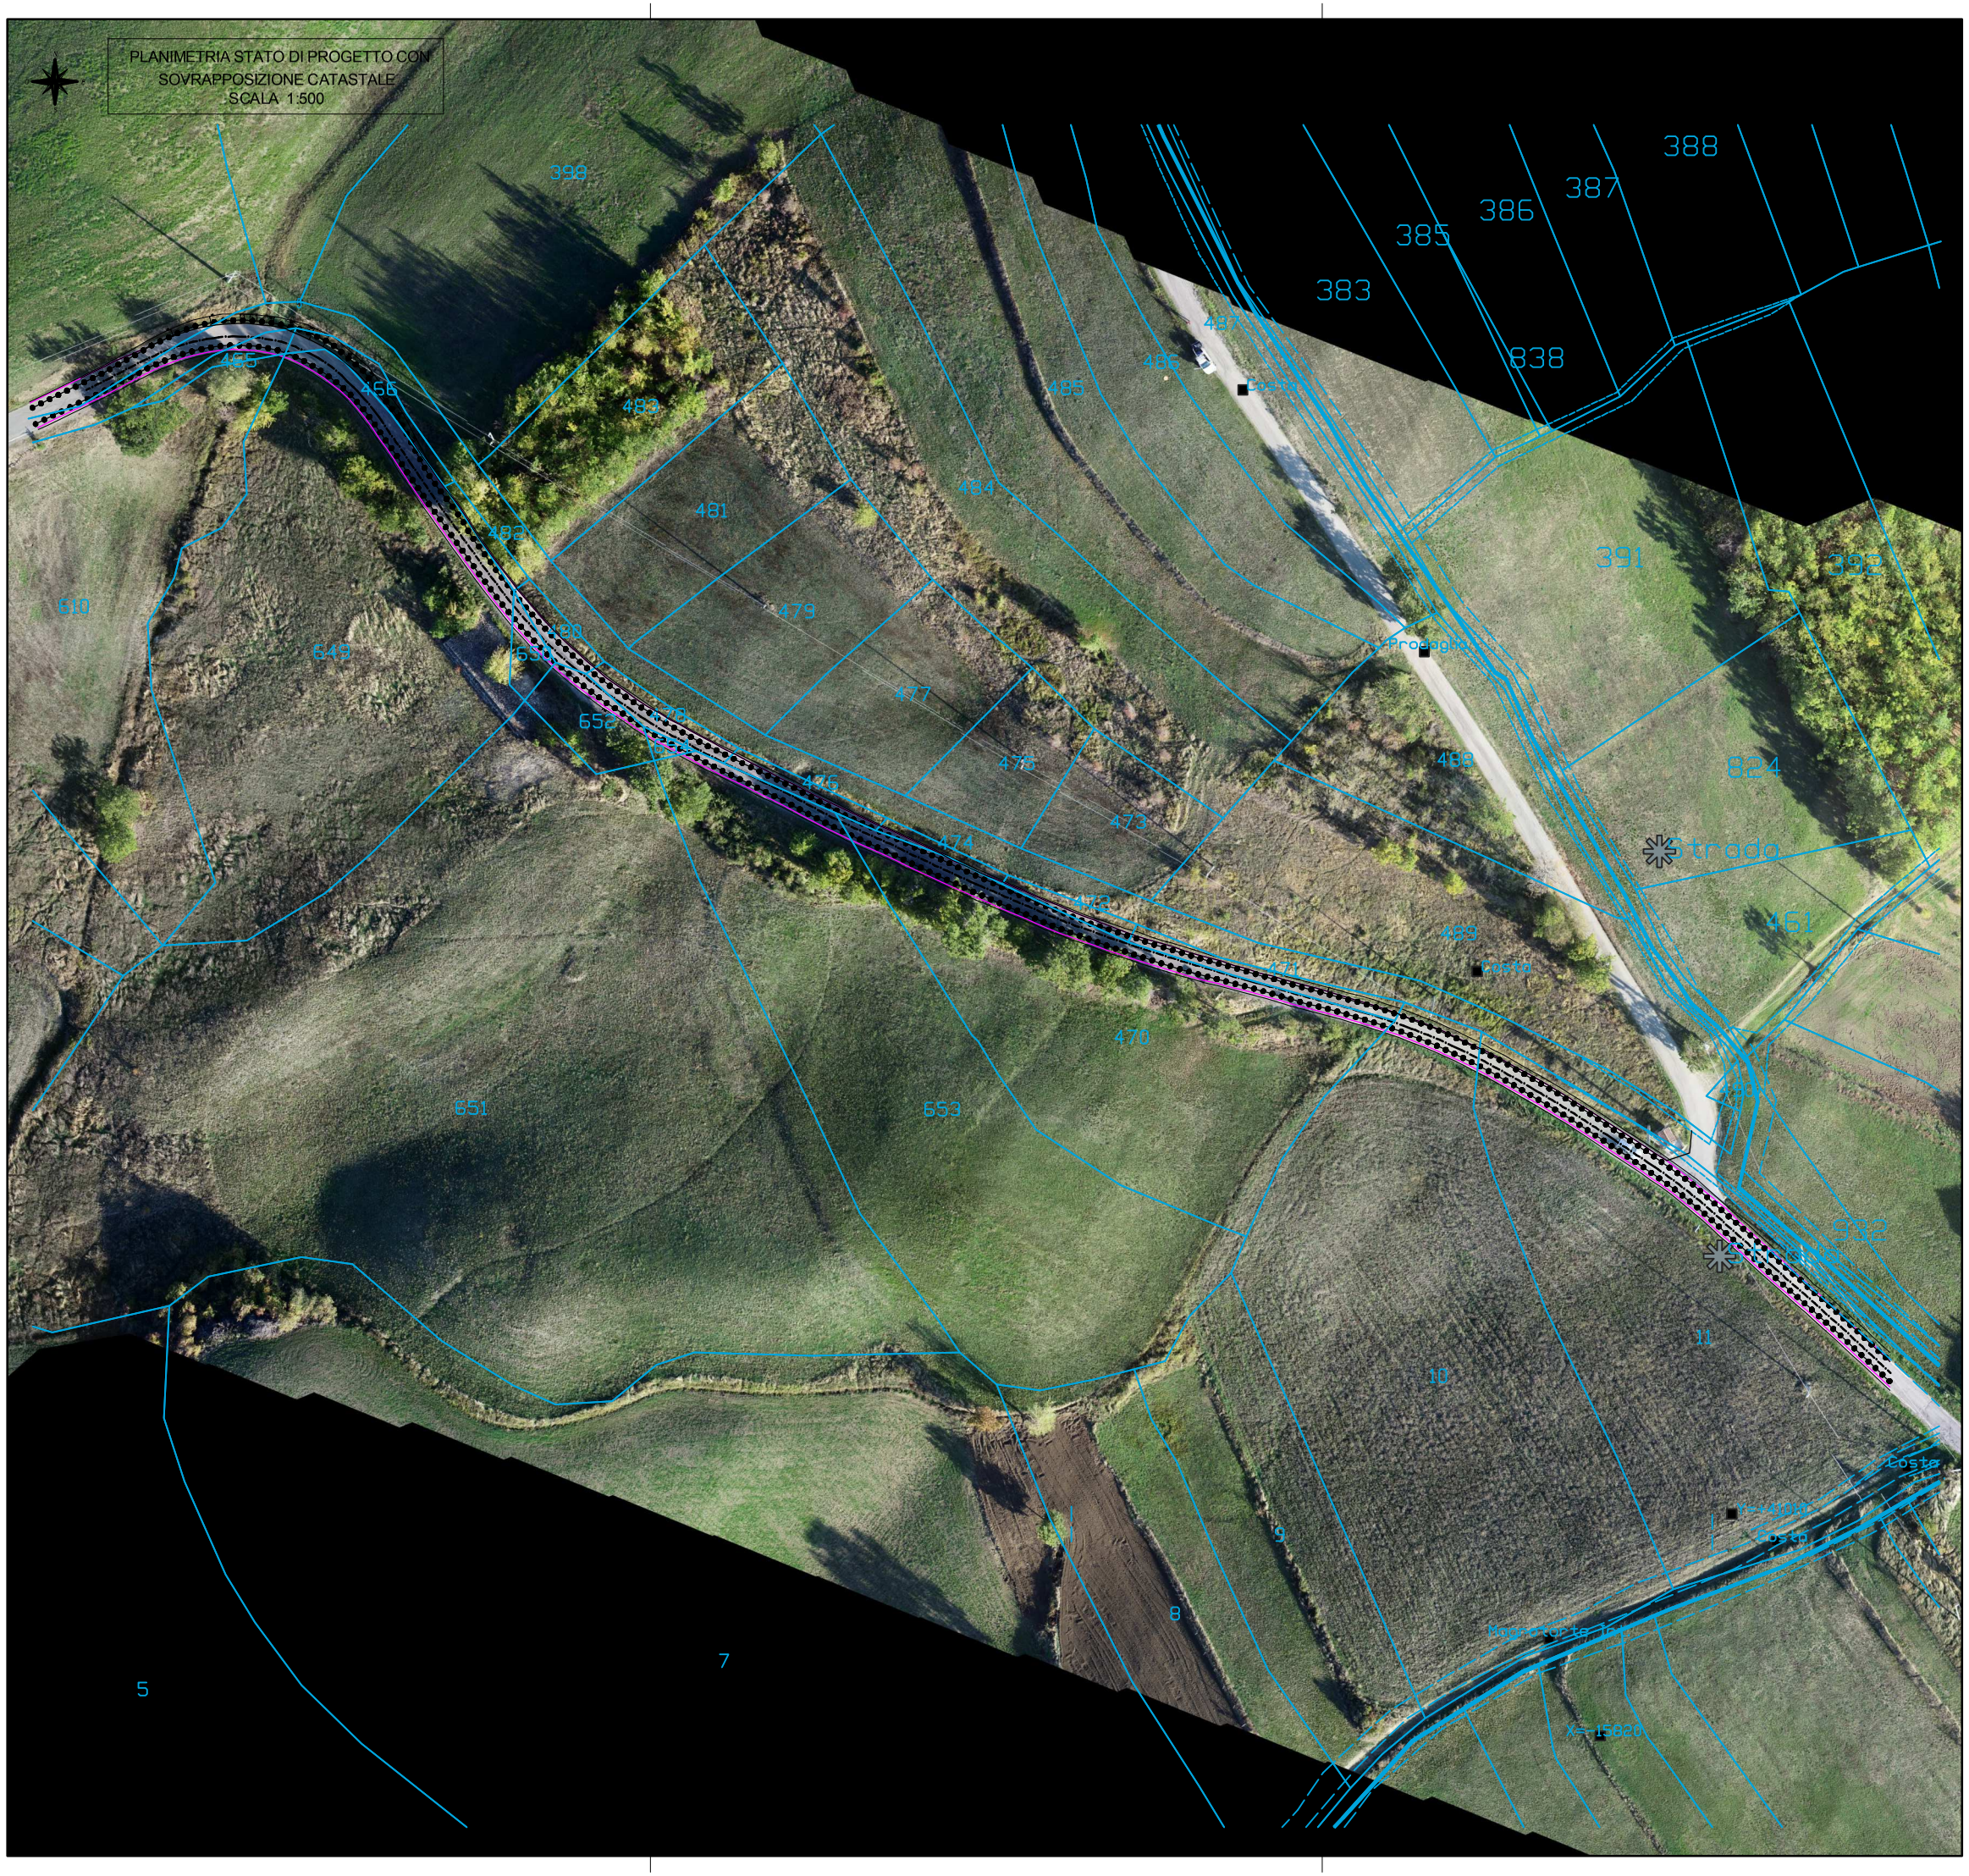
PLANIMETRIA STATO DI PROGETTO CON
SOVRAPPOSIZIONE CATASTALE
SCALA 1:500
388
387
386
385
383
838
391
392
824
461
398
455
456
482
481
484
485
486
487
488
489
490
491
492
493
494
495
474
473
472
471
470
478
477
476
475
653
652
651
649
610
10
9
8
7
5
Prosaglia
Costa
trodo
Costa
Costa
Costa