

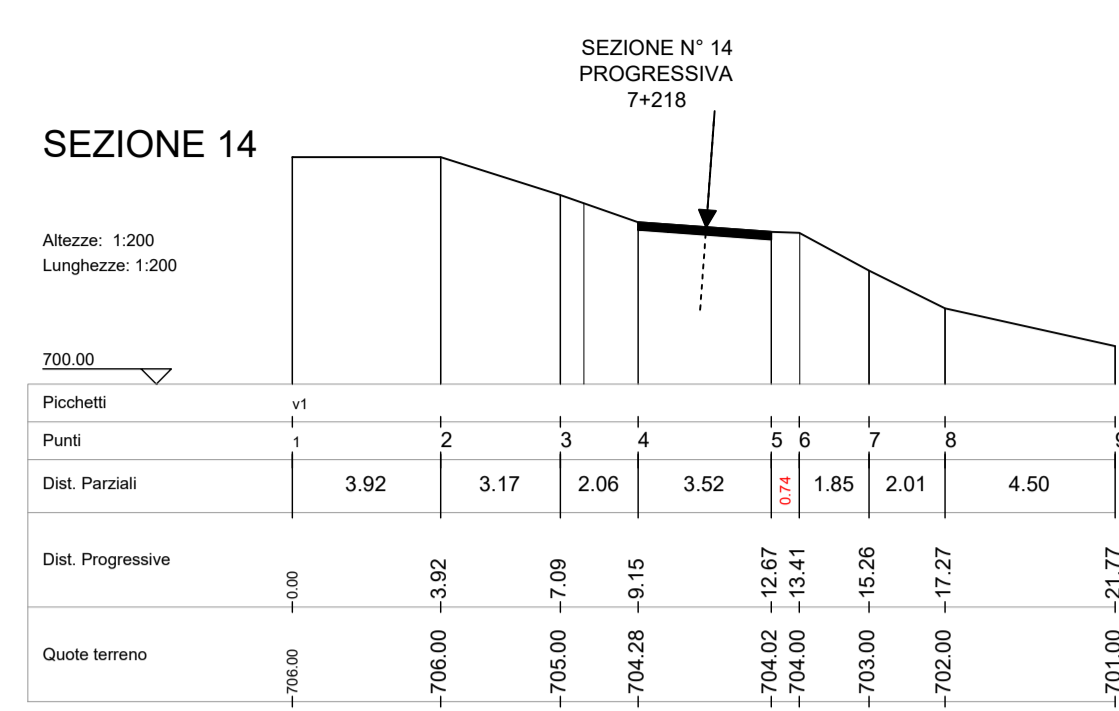
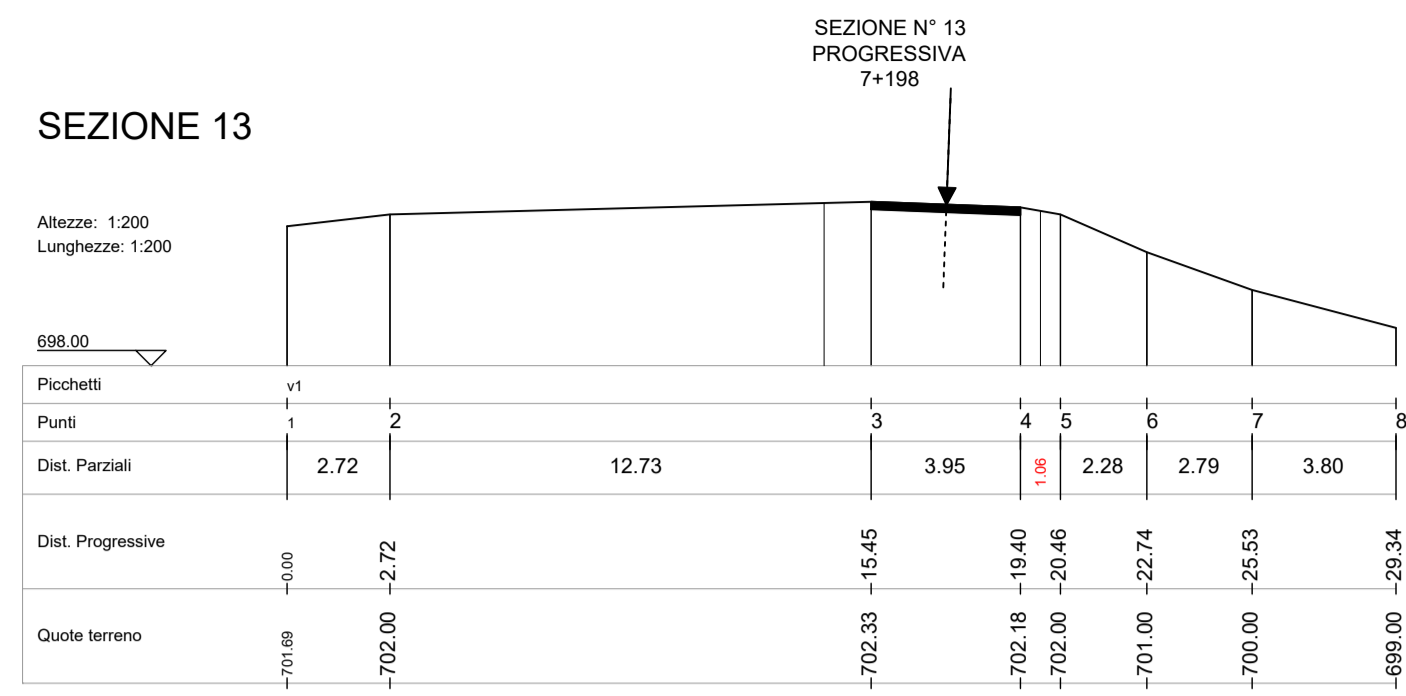


SEZIONI - STATO DI FATTO  
SCALA 1:200

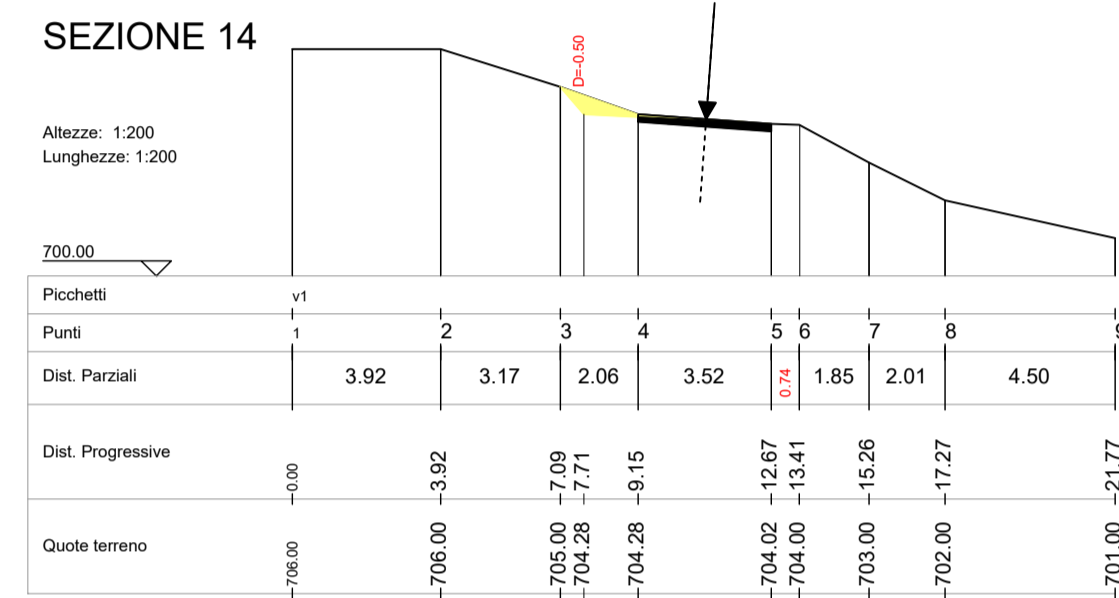


SEZIONI - SCAVO  
SCALA 1:200

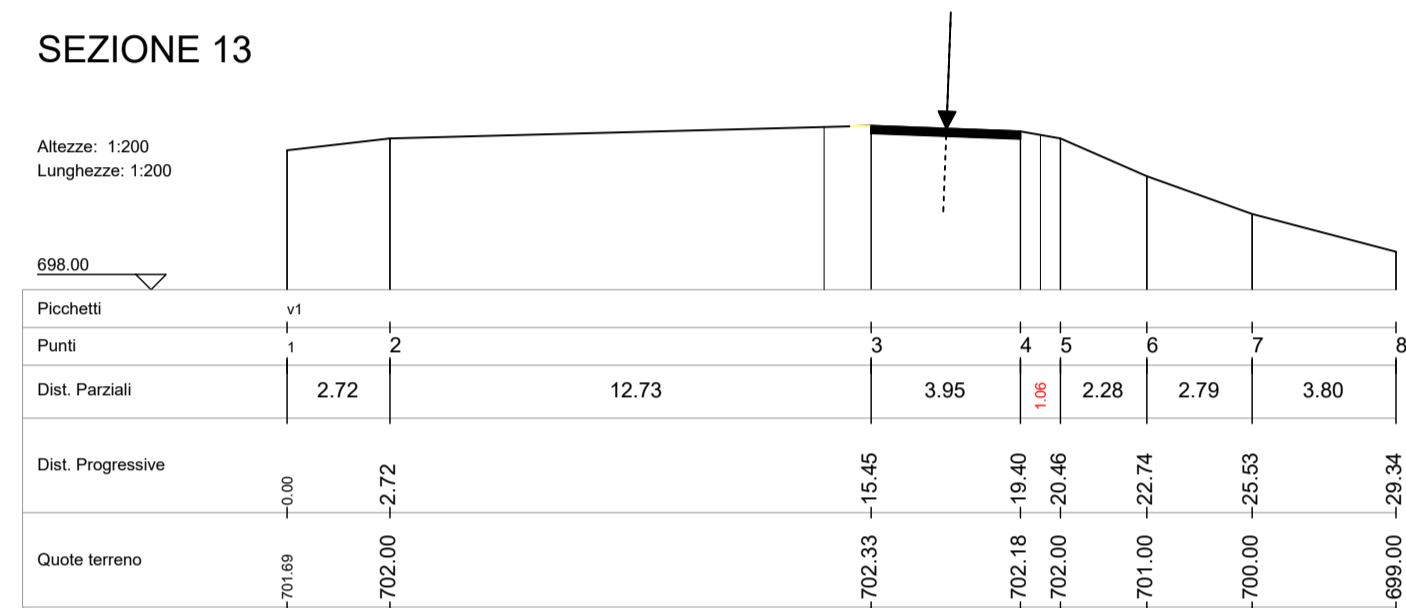



**PARTICOLARE COSTRUTTIVO**

- MICROPALI
- STERRI
- RIPORTI


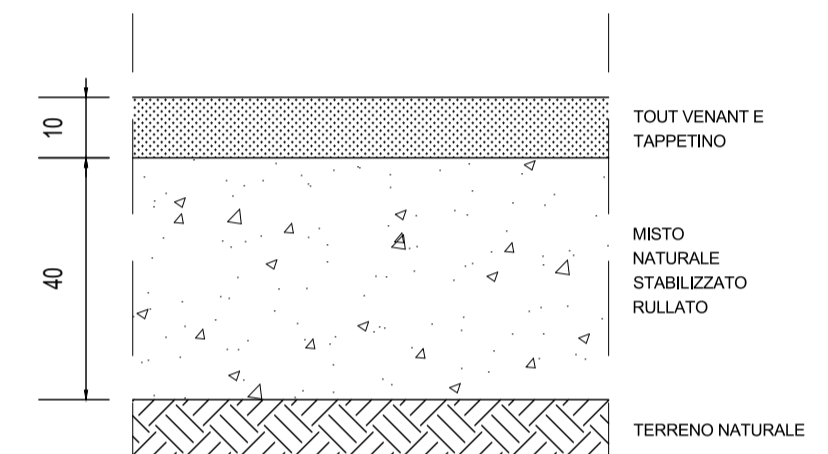


- LINEA CENTRALE SDF
- LINEA CENTRALE PROGETTO

SEZIONI - RIPORTI E RINFORZO PIANO STRADA  
SCALA 1:200

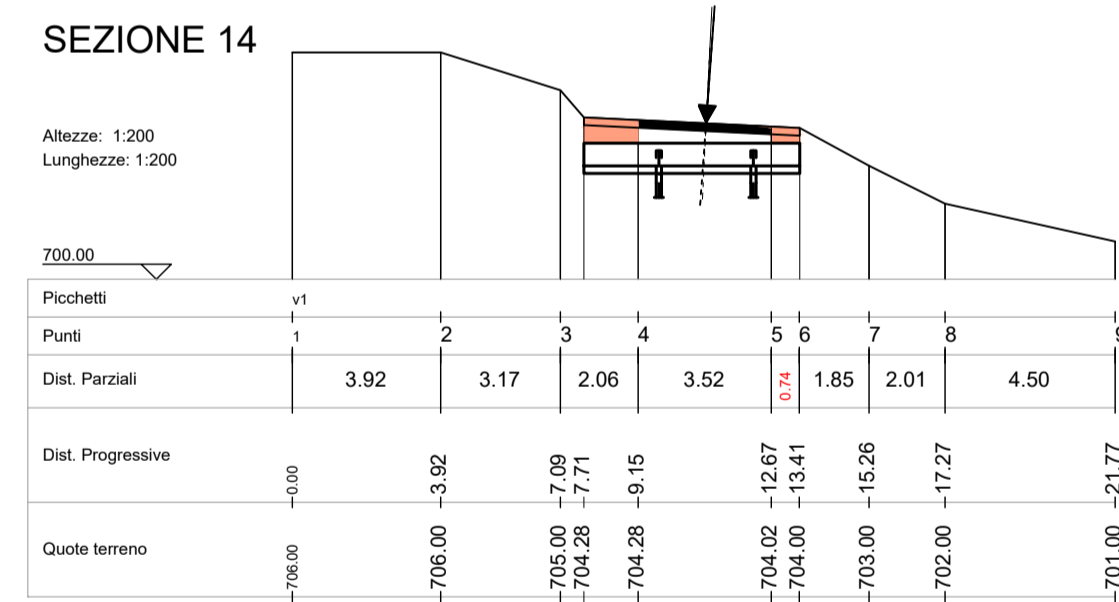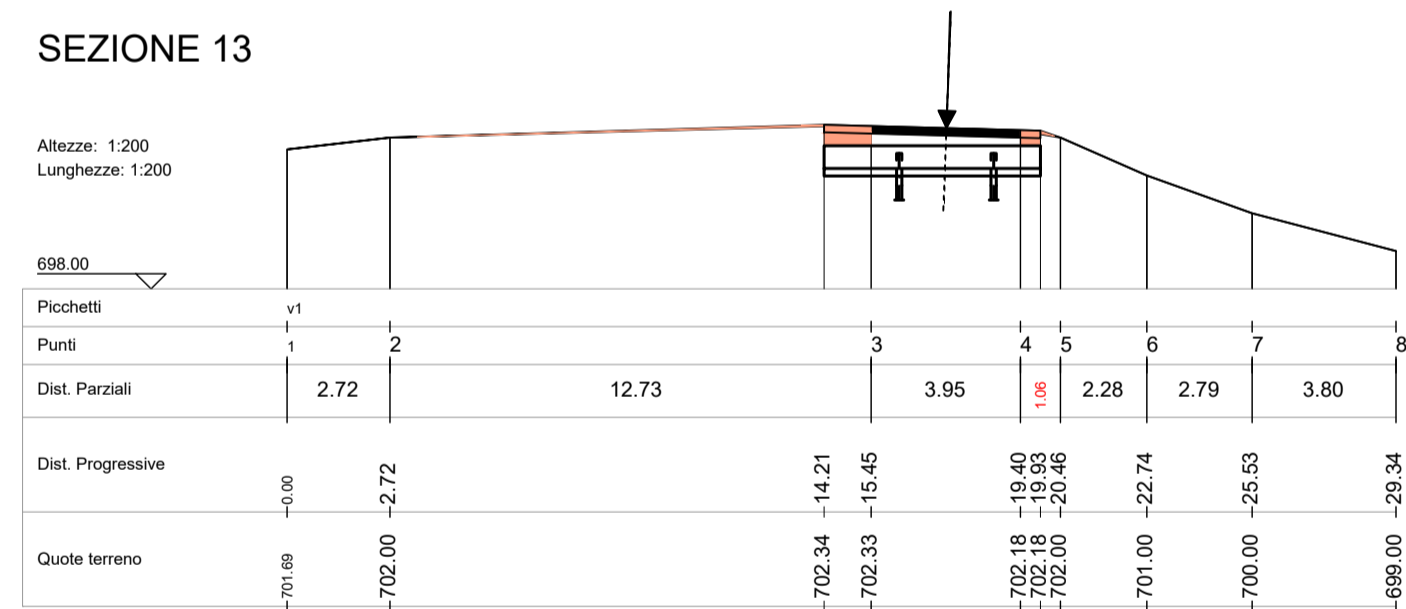

SEZIONI - STATO FINALE  
SCALA 1:200

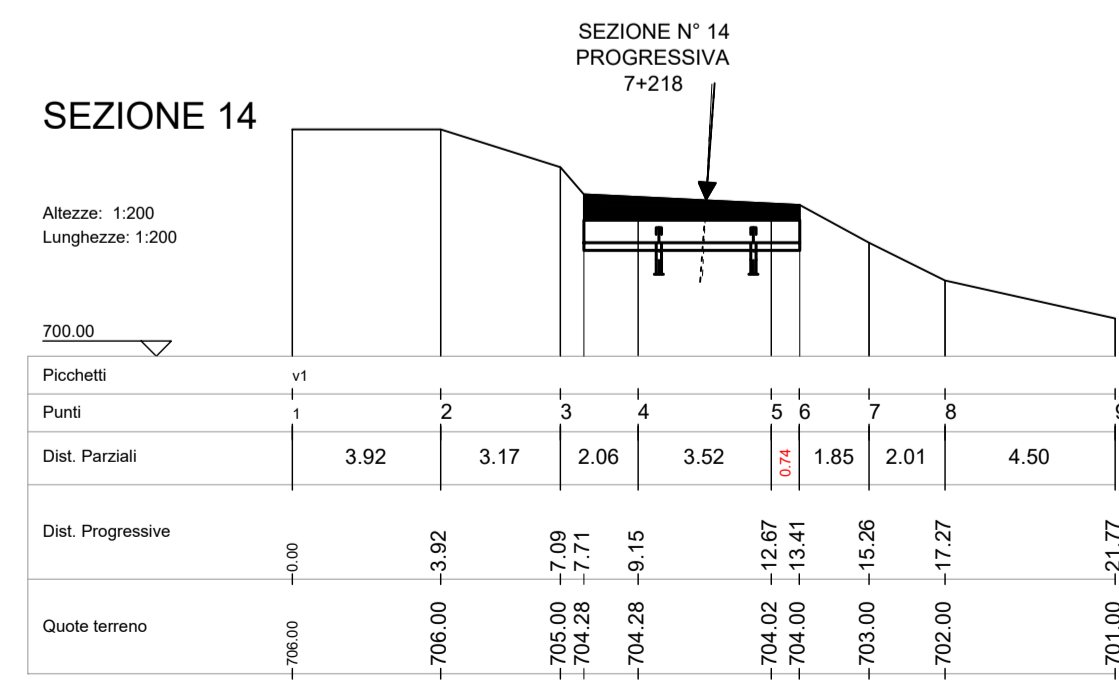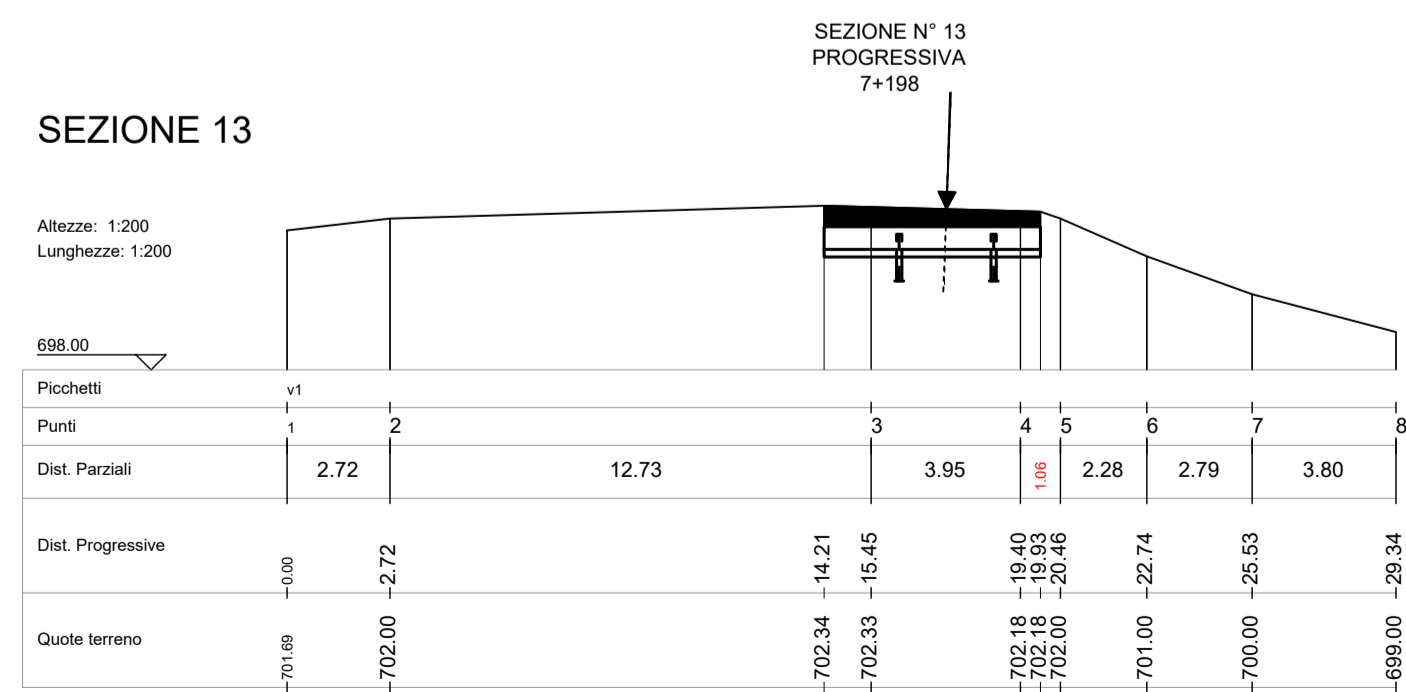

**PARCO EOLICO  
MONTE GIAROLO**



Sede Legale: via Aldo Moro n. 28  
25043, Breno (BS)  
P.IVA e C.F. 04324160987

Titolo:  
**INTERFERENZA VIABILITA'**

Oggetto:  
**SEZIONI STATO DI FATTO, PROGETTO, STERRI  
E RIPORTI - DA KM 7+198 A KM 7+218**

Il Progettista  
  
Ing. Silvio Mario Bauducco

Data	Emis.	Aggiornamento	Data	Contr.	Data	Autor.
06/2023	MB	Emissione	06/2023	FO	06/2023	SMB

SCALA 1:200  
FORMATO A1  
GIUGNO 2023

Commessa	Tip. impianto	Fase Progetto	Disciplina	Tip. Doc.	Titolo	N. Elab	REV
22100	EO	DE	C	D	04	0027	102

PROGETTAZIONE EDILE, AMBIENTALE, STRUTTURALE ED IMPIANTISTICA A CURA DI:

I Tecnici: Coord. gruppo di progettazione  
Ing. Silvio Mario Bauducco

Collaboratori:  
Geom. Benzioni Manuel  
Per. Ind. Biasin Emanuele  
Ing. Cocchiato Felice  
Arch. Ostino Paolo  
Arch. Pelieri Martina

**BAUTEL S.R.L.**  
Sede Amministrativa via Maroncelli, 23 10024 Moncalieri (TO)  
tel 011.6052113 - 011.6059915 e-mail: amministrazione@bautel.it  
Sede operativa Torino - via Maroncelli, 23 10024 Moncalieri (TO)  
Sede operativa Genova - via Banderelli, 2/4 16121 Genova (GE)