



SEZIONI - STATO DI FATTO
SCALA 1:200

SEZIONE 15

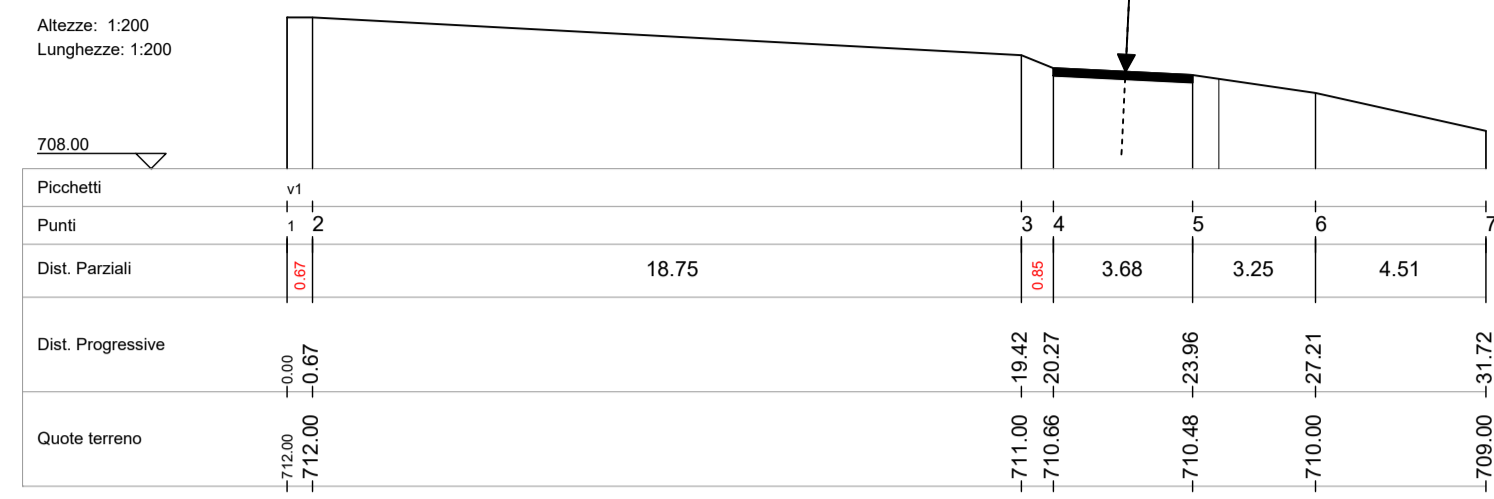


SEZIONE 16

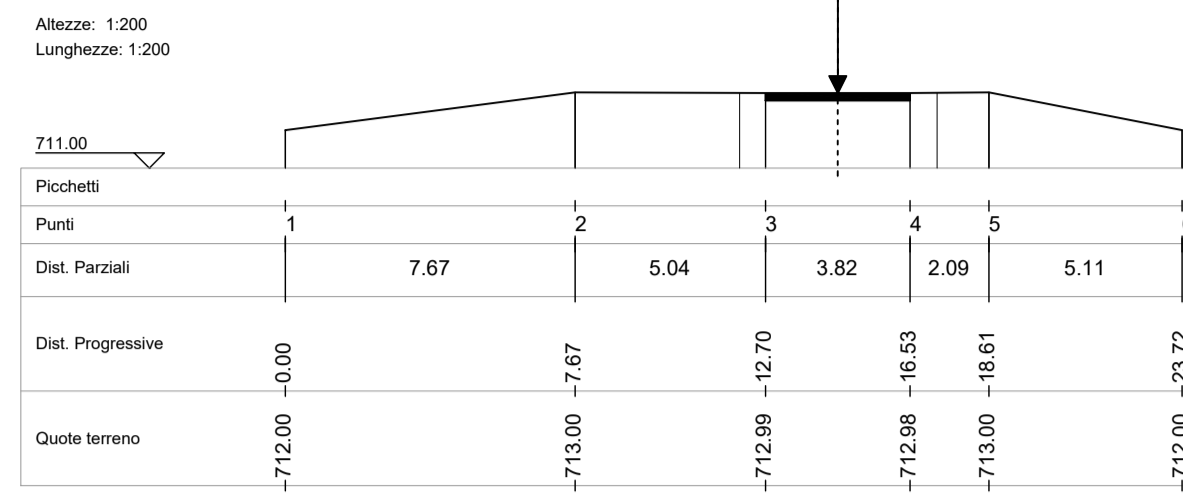


SEZIONI - SCAVO
SCALA 1:200



SEZIONE 15

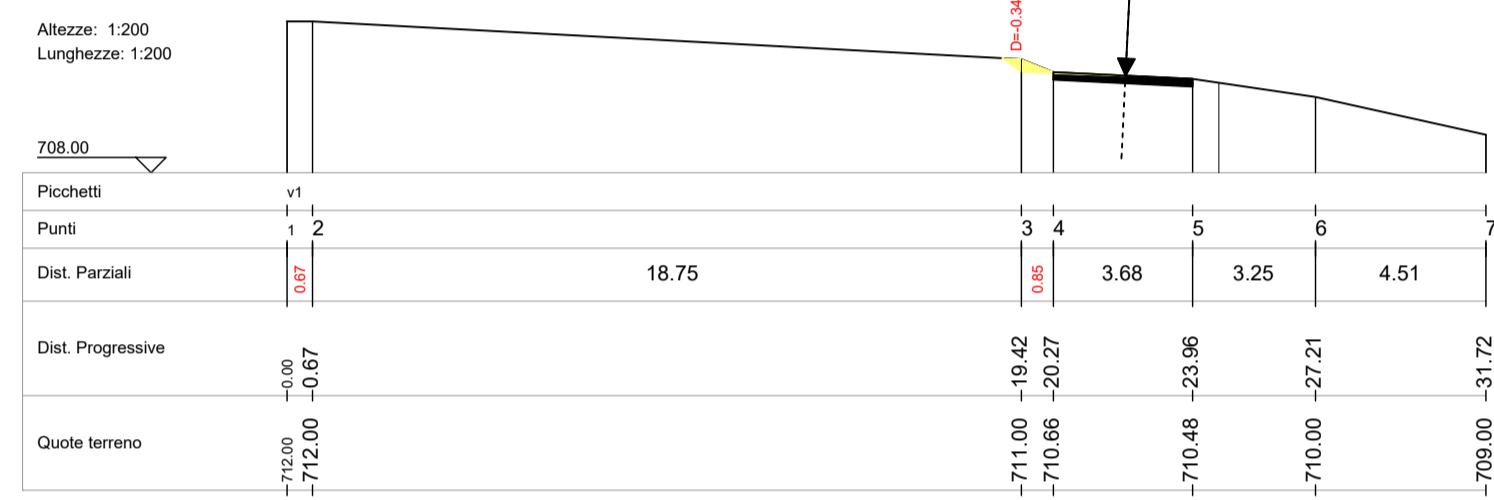

SEZIONE 16

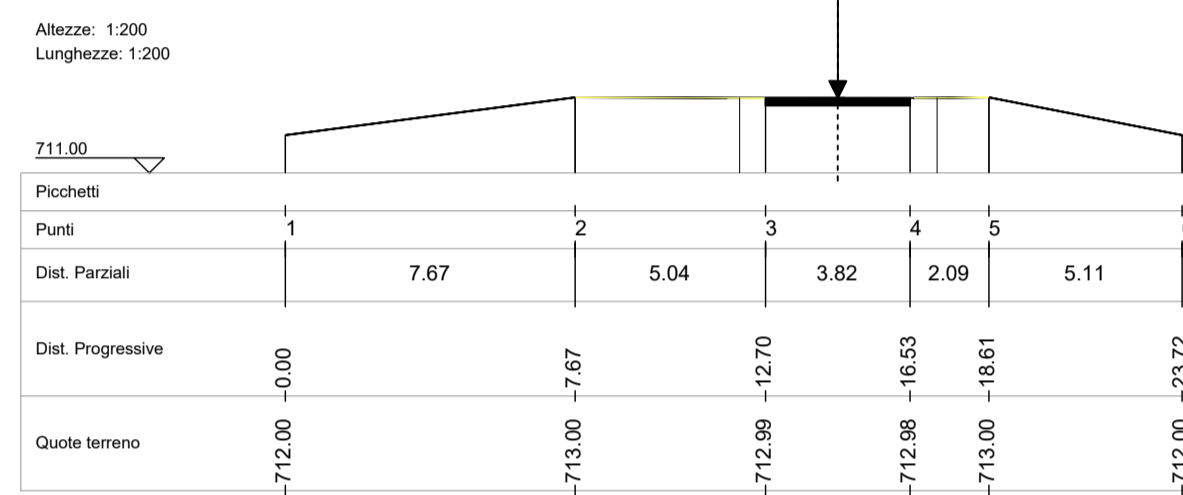


PARTICOLARE COSTRUTTIVO

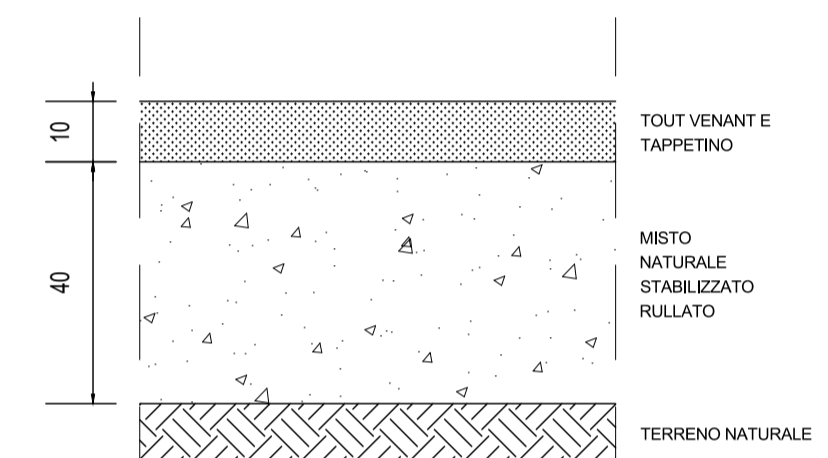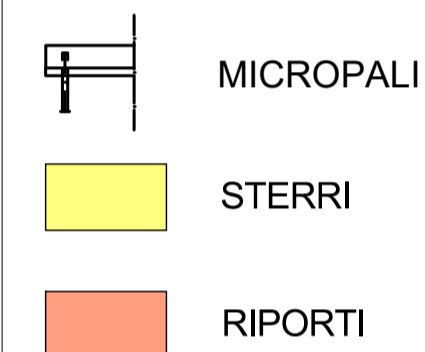


LINEA CENTRALE SDF
LINEA CENTRALE PROGETTO

SEZIONI - RIPORTI E RINFORZO PIANO STRADA
SCALA 1:200

SEZIONE 15

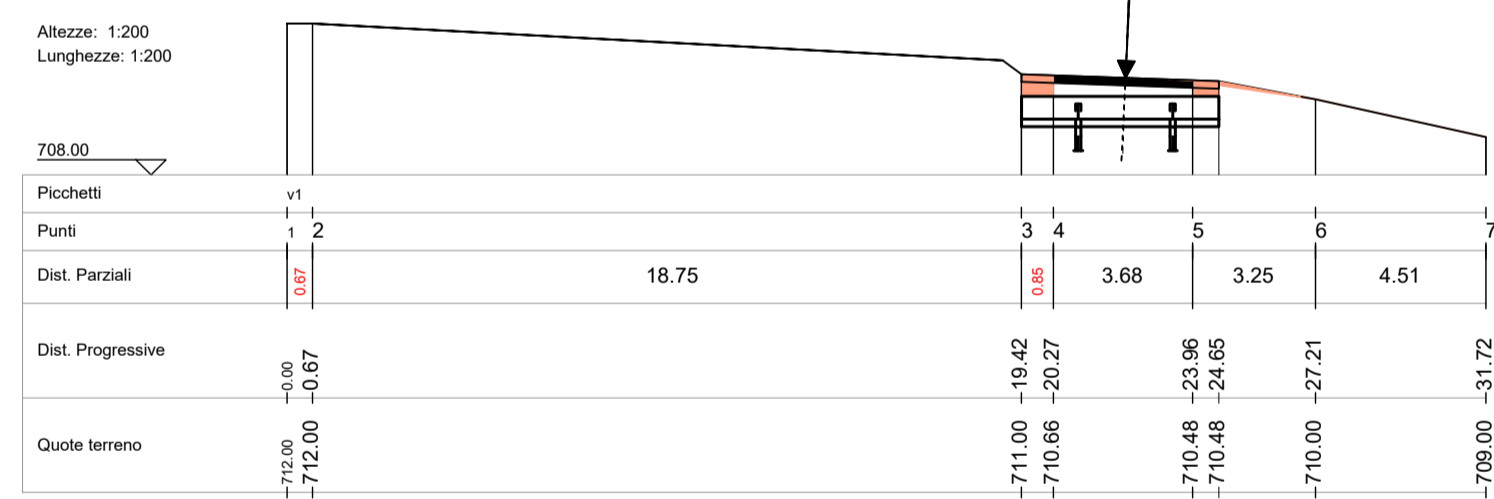


SEZIONE 16

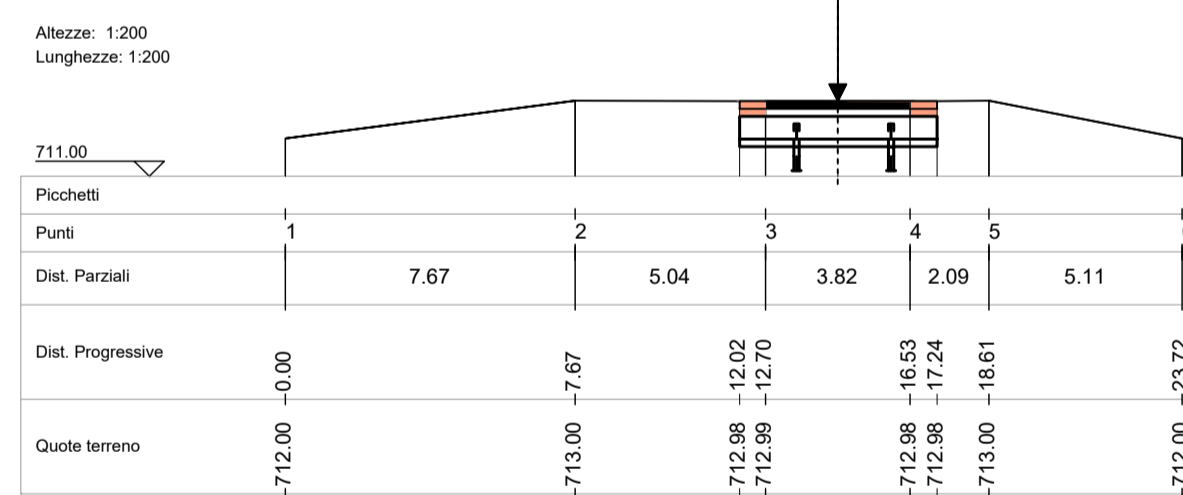


SEZIONI - STATO FINALE
SCALA 1:200

SEZIONE 15

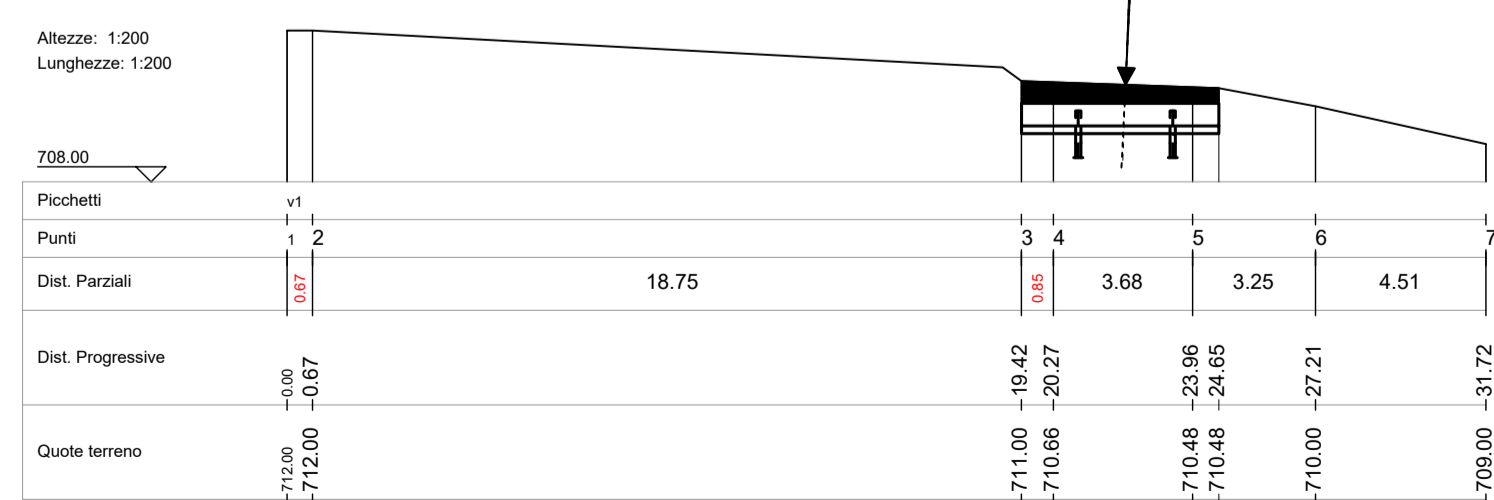

SEZIONE 16

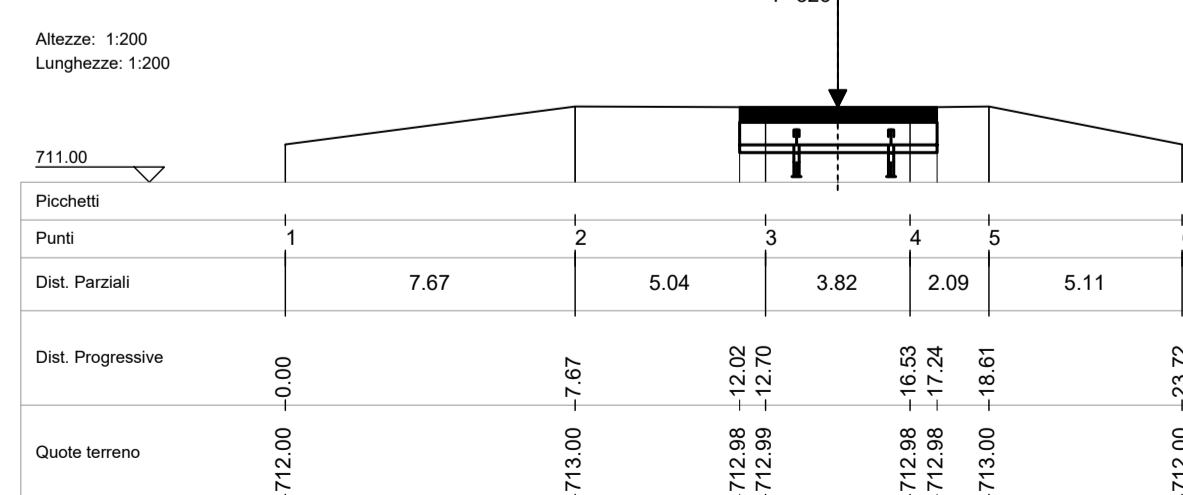

PARCO EOLICO
MONTE GIAROLO



Sede Legale: via Aldo Moro n. 28
25043, Breno (BS)
P.IVA e C.F. 04324160987

Titolo:
INTERFERENZA VIABILITA'

Oggetto:
**SEZIONI STATO DI FATTO, PROGETTO, STERRI
E RIPORTI - DA KM 7+297 A KM 7+326**

Il Progettista
Ing. Silvio Mario Bauducco

Data	Emis.	Aggiornamento	Data	Contr.	Data	Autor.
06/2023	MB	Emissione	06/2023	FO	06/2023	SMB

SCALA 1:200
FORMATO A1
GIUGNO 2023

Commessa	Tip. impianto	Fase Progetto	Disciplina	Tip. Doc.	Titolo	N. Elab	REV
22100	EO	DE	C	D	04	0028	102

PROGETTAZIONE EDILE, AMBIENTALE, STRUTTURALE ED IMPIANTISTICA A CURA DI:

I Tecnici: Coord. gruppo di progettazione
Ing. Silvio Mario Bauducco

Collaboratori
Geom. Benzioni Manuel
Per. Ind. Biasin Emanuele
Ing. Occhiuto Felice
Arch. Ostino Paolo
Arch. Pellieri Martina

BAUTEL S.R.L.
Sede Amministrativa via Maroncelli, 23 10024 Moncalieri (TO)
tel 011.6052113 - 011.6059915 e-mail: amministrazione@bautel.it
Sede operativa Torino - via Maroncelli, 23 10024 Moncalieri (TO)
Sede operativa Genova - via Banderelli, 2/4 16121 Genova (GE)

File: Intervento 4.dwg
TUTTI I DIRITTI SONO RISERVATI - Questo documento è di proprietà esclusiva del progettista ivi indicato sul quale si riserva ogni diritto. Pertanto questo documento non può essere copiato, riprodotto, comunicato o divulgato ad altri o usato in qualsiasi maniera, nemmeno per fini sperimentali, senza autorizzazione scritta dallo stesso progettista.