

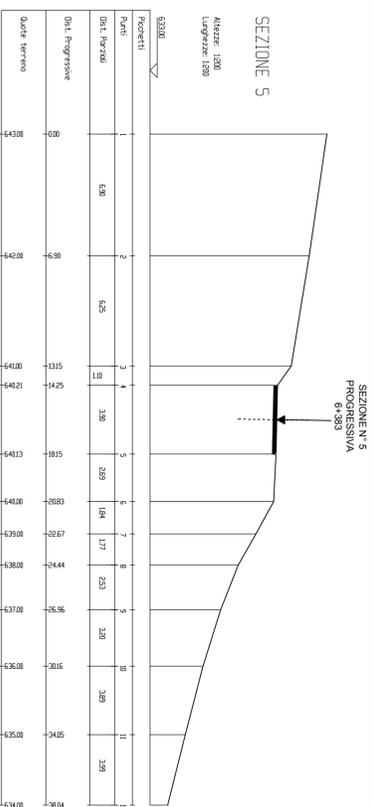
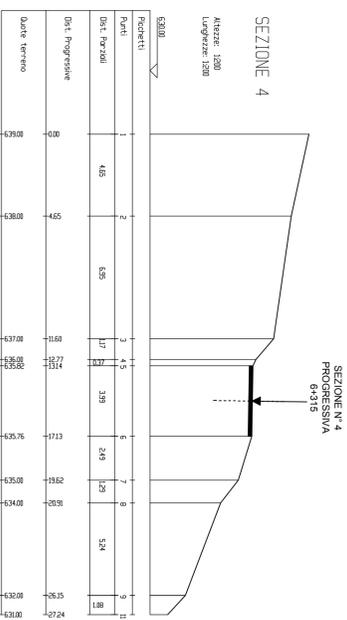




SEZIONI - STATO DI FATTO  
SCALA 1:200

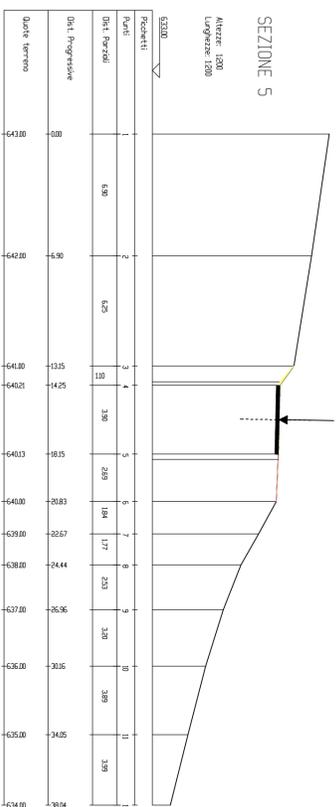




SEZIONI - SCAVO  
SCALA 1:200

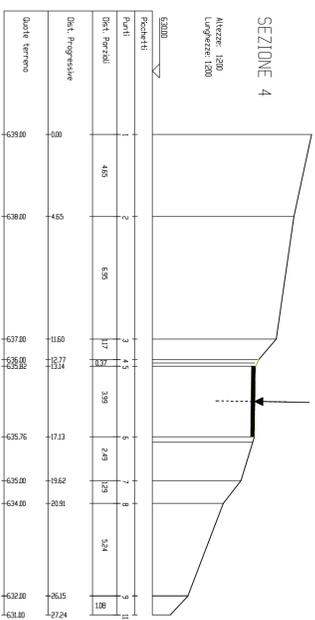

SEZIONI - RIPORTI E RINFORZO PIANO STRADA  
SCALA 1:200

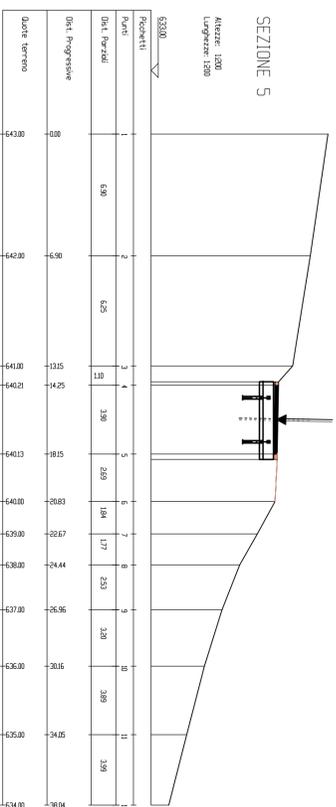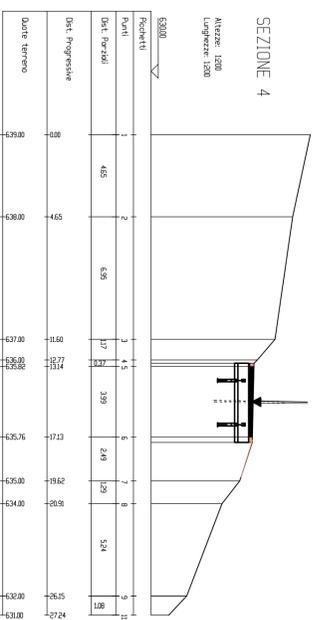

SEZIONI - STATO FINALE  
SCALA 1:200

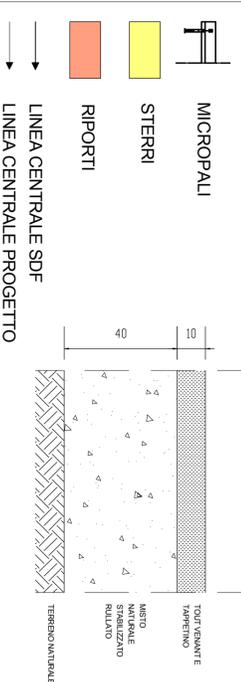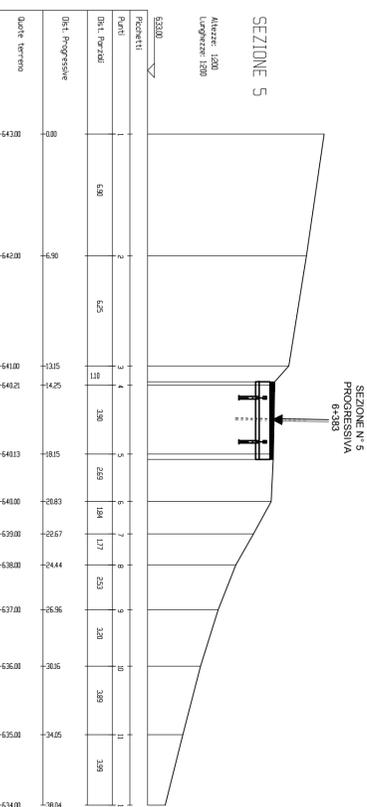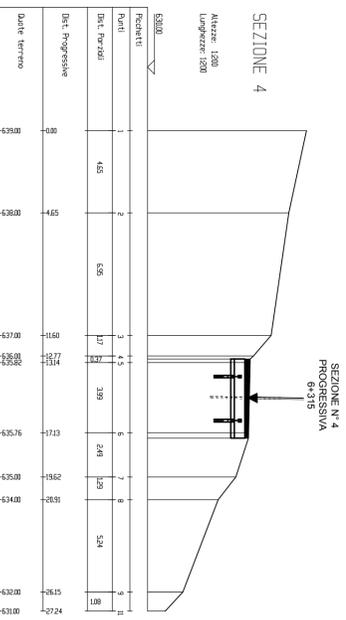

**PARCO EOLICO MONTE GIAROLO**

**Il Committente:** Sede Legale: Via Aldo Moro n. 28, 25043, Bierno (BS), P.IVA e C.F. 04324160987

**Il Progettista:** Ing. Silvio Mario Bauducco

**ADEGUAMENTO VIABILITA':**

Oggetto: SEZIONI STATO DI FATTO, PROGETTO, STERRI E RIPORTI DA KM 6+315 A KM 6+383

Data	Emis.	Aggiornamento	Data	Cont.	Data	Aut.
10/2022	MB	Emissione	10/2022	FO	10/2022	SMB

Commissione	Tip. Impianto	Fase Progetto	Disciplina	Tip. Doc.	Titolo	N. Ediz.	REV.
22100	EO	DE	CI	D	04	0029	A

**PROGETTAZIONE EDILE, AMBIENTALE, STRUTTURALE ED IMPIANTISTICA A CURA DI:**

Coord. gruppo di progettazione: Ing. Silvio Mario Bauducco

**I Tecnici:** Geom. Bertoni Maurizio, Per. Ing. Bassi Emanuele, Arch. Ostino Paolo, Arch. Pellen Martina

**BAUTEL S.p.A.**

Sede Amministrativa: Via Mazzini, 20, 10024, Macerata (TR)  
 Tel. 0111 6025113 - 0111 6025915 - email: amministrazione@bautel.it  
 Sede operativa Torino - Via Mercurio, 23, 10024, Moncalieri (TO)  
 Sede operativa Genova - Via Bandiera, 24, 16121, Genova (GE)

Il presente documento è di proprietà esclusiva del progettista su cui si vieta ogni diritto. Per questo documento non può essere copiato, riprodotto, comunicato o divulgato ad altri o usato in qualsiasi maniera, nemmeno per fini promozionali, senza autorizzazione scritta dello stesso progettista.