
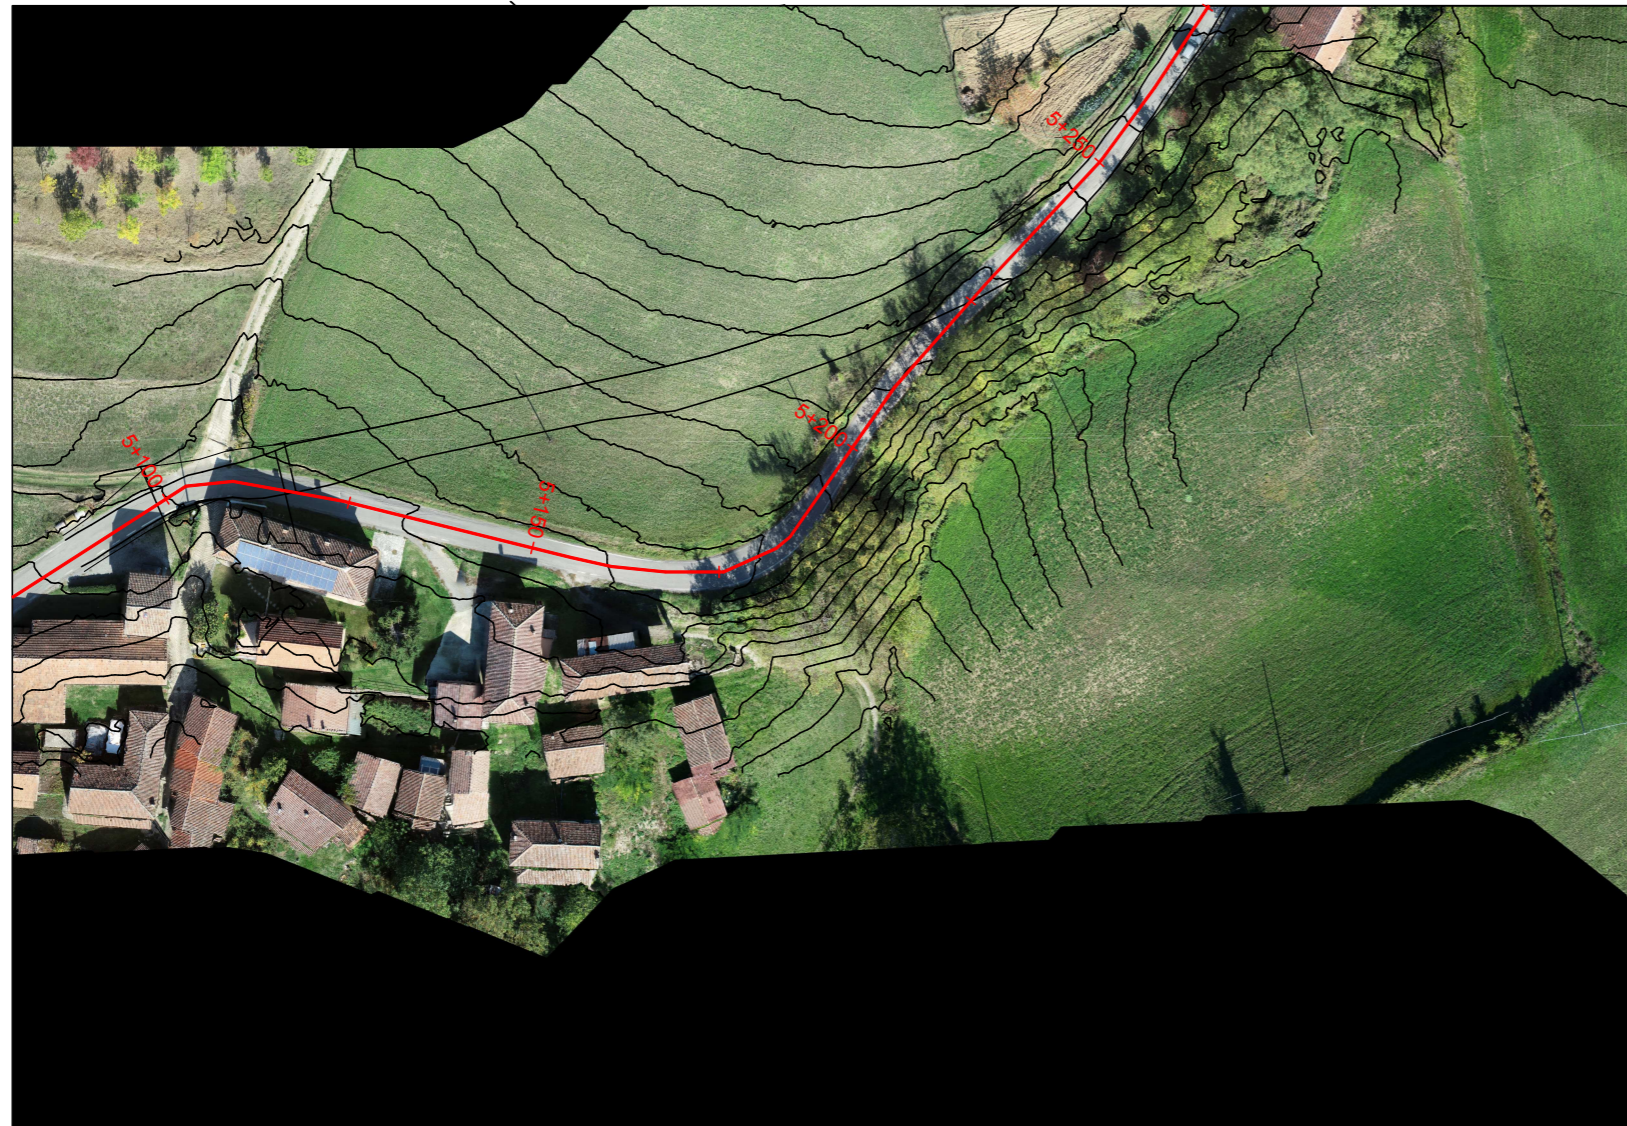



PLANIMETRIA SU ORTOFOTO  
 STATO DI FATTO  
 DA KM 5+075 A KM 5+275  
 scala 1:1000

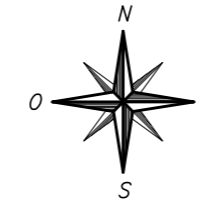

\*rilievi eseguiti con drone con tecnologia LIDAR

# PARCO EOLICO MONTE GIAROLO

Il Committente:

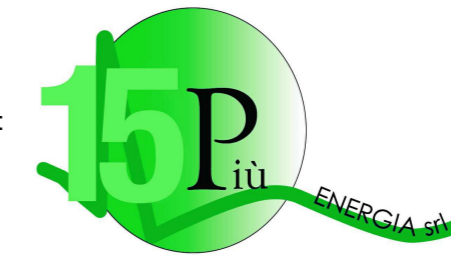

Sede Legale: via Aldo Moro n. 28  
 25043, Breno (BS)  
 P.IVA e C.F. 04324160987

Oggetto:

**ADEGUAMENTO VIABILITA'**

Titolo:

PLANIMETRIA SU ORTOFOTO - STATO DI FATTO  
 DA KM 5+075 A KM 5+275

Il Progettista



Ing. Silvio Mario Bauducco

| Data    | Emis. | Aggiornamento | Data    | Contr. | Data    | Autor. | SCALA 1:1.000 |
|---------|-------|---------------|---------|--------|---------|--------|---------------|
| 10/2022 | MB    | Emissione     | 10/2022 | FO     | 10/2022 | SMB    |               |
|         |       |               |         |        |         |        |               |
|         |       |               |         |        |         |        |               |
|         |       |               |         |        |         |        |               |
|         |       |               |         |        |         |        | OTTOBRE 2022  |

| Commessa | Tip. impianto | Fase Progetto | Disciplina | Tip. Doc | Titolo | N. Elab | REV |
|----------|---------------|---------------|------------|----------|--------|---------|-----|
| 22100    | EO            | DE            | CI         | D        | 04     | 0039    | A   |

PROGETTAZIONE EDILE, AMBIENTALE, STRUTTURALE ED IMPIANTISTICA A CURA DI:

I Tecnici: Coord. gruppo di progettazione  
 Ing. Silvio Mario Bauducco

Collaboratori  
 Geom. Benzoni Manuel  
 Per. Ind. Biasin Emanuele  
 Ing. Occhiuto Felice  
 Arch. Ostino Paolo  
 Arch. Pelleri Martina



Sede Amministrativa via Maroncelli, 23 10024 Moncalieri (TO)  
 tel 011.6052113 - 011.6059915 e-mail: amministrazione@bautel.it  
 Sede operativa Torino - via Maroncelli, 23 10024 Moncalieri (TO)  
 Sede operativa Genova - via Banderali, 2/4 16121 Genova (GE)

File: Provinciale SP116\_tratto 2 - section\_1final swaleh computert.dwg

TUTTI I DIRITTI SONO RISERVATI - Questo documento è di proprietà esclusiva del progettista ivi indicato sul quale si riserva ogni diritto. Pertanto questo documento non può essere copiato, riprodotto, comunicato o divulgato ad altri o usato in qualsiasi maniera, nemmeno per fini sperimentali, senza autorizzazione scritta dallo stesso progettista.