

PLANIMETRIA AREE DI STOCCAGGIO MATERIALI DI SCAVO
CRINALE OVEST
scala 1:2000

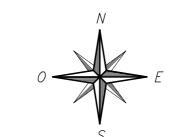

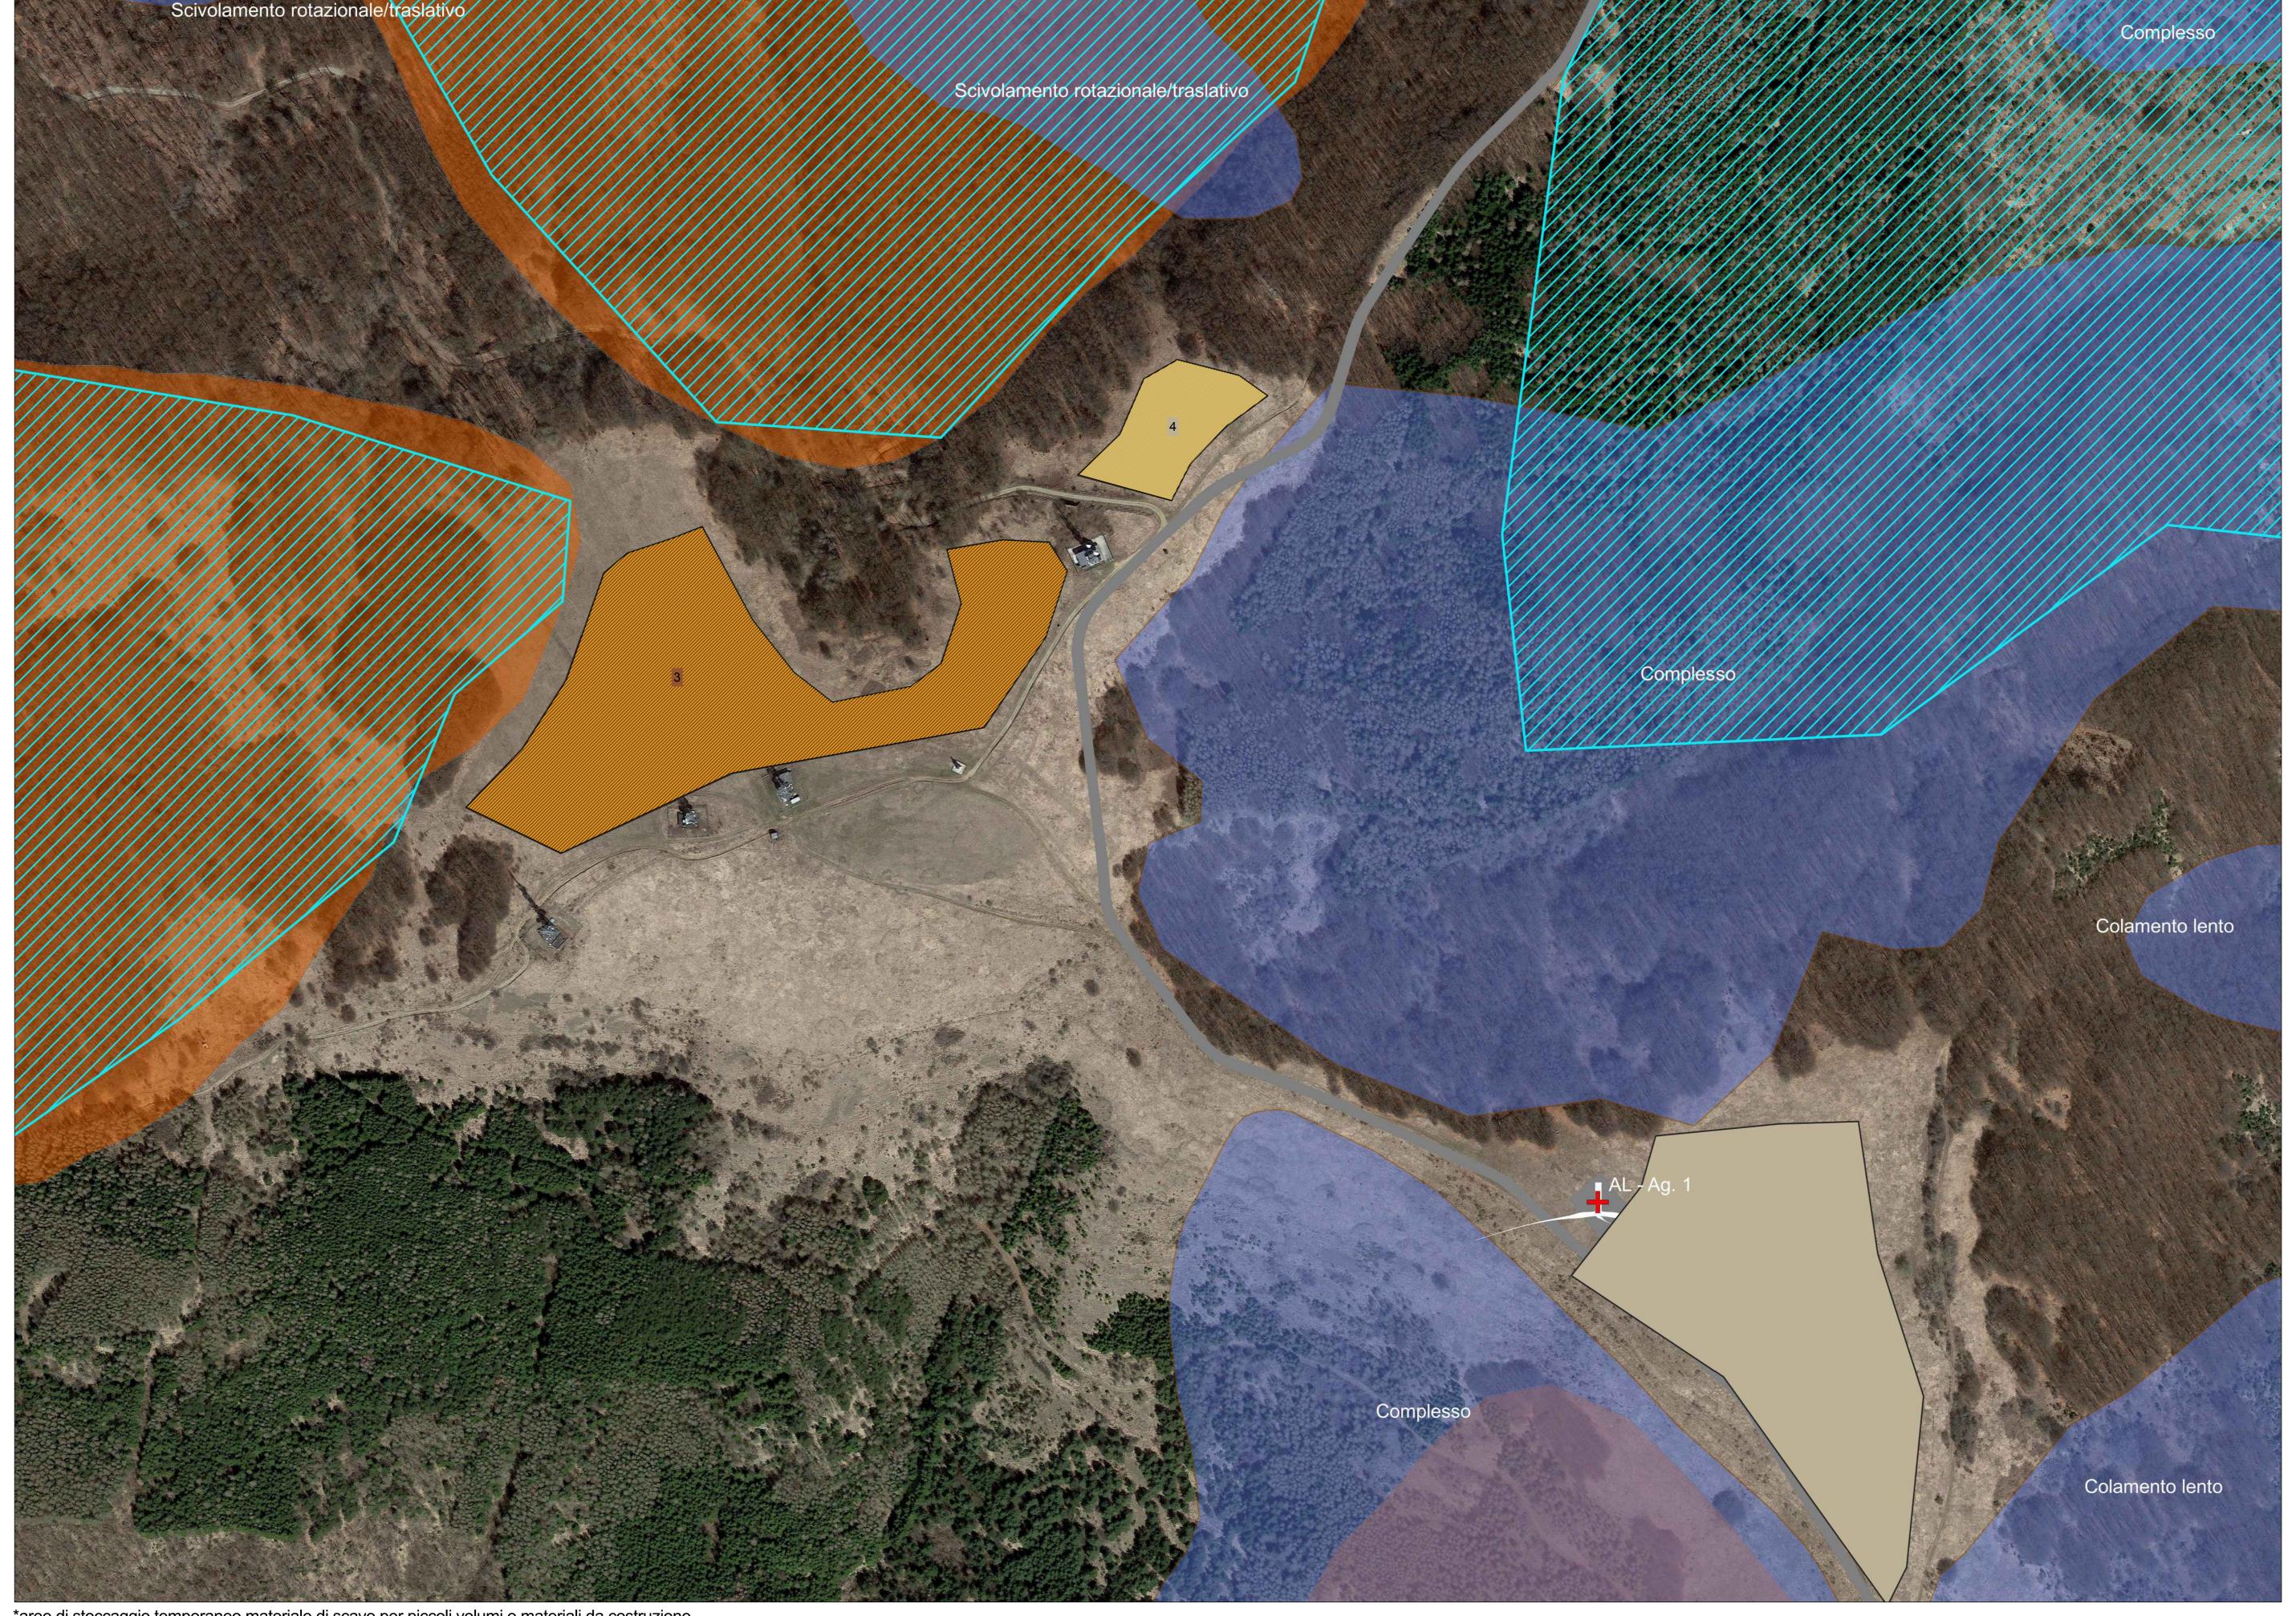

*aree di stoccaggio temporaneo materiale di scavo per piccoli volumi o materiali da costruzione Area deposito 3: 35.850mq Area deposito 4: 5565mq

PARCO EOLICO MONTE GIAROLO via Aldo Moro n. 28 25043, Breno (BS) P.IVA e C.F. 04324160987 II Progettista PLANIMETRIA GENERALE PLANIMETRIA AREE DI STOCCAGGIO MATERIALI DI SCAVO CRINALE OVEST Ing. Silvio Mario Bauducco Data Emis. Aggiornamento Data Contr. Data Autor. SCALA 1:2000 10/2022 FO 10/2022 SMB 10/2022 MB Emissione OTTOBRE 2022 Commessa Tip. impianto Fase Progetto Disciplina Tip. Doc Titolo N. Elab REV 22100 DE EO PROGETTAZIONE EDILE, AMBIENTALE, STRUTTURALE ED IMPIANTISTICA A CURA DI: Geom. Benzoni Manuel Per. Ind. Biasin Emanuele Ing. Occhiuto Felice Arch. Ostino Paolo Arch. Pelleri Martina Coord. gruppo di progettazione I Tecnici: Ing. Silvio Mario Bauducco Sede Amministrativa via Maroncelli, 23 10024 Moncalieri (TO) tel 011.6052113 - 011.6059915 e-mail: amministrazione@bautel.it Sede operativa Torino - via Maroncelli, 23 10024 Moncalieri (TO) Sede operativa Genova - via Banderali, 2/4 16121 Genova (GE) TUTTI I DIRITTI SONO RISERVATI - Questo documento è di proprietà esclusiva del progettista ivi indicato sul quale si riserva ogni diritto. Pertanto questo documento non può essere copiato, riprodotto, comunicato o divulgato ad altri o usato in qualsiasi maniera, nemmeno per fini sperimentali, senza autorizzazione scritta dallo stesso progettista.