


PLANIMETRIA AREE DI STOCCAGGIO MATERIALI DI SCAVO  
 LOCALITA' BRIGNANO FRASCATA  
 scala 1:2000

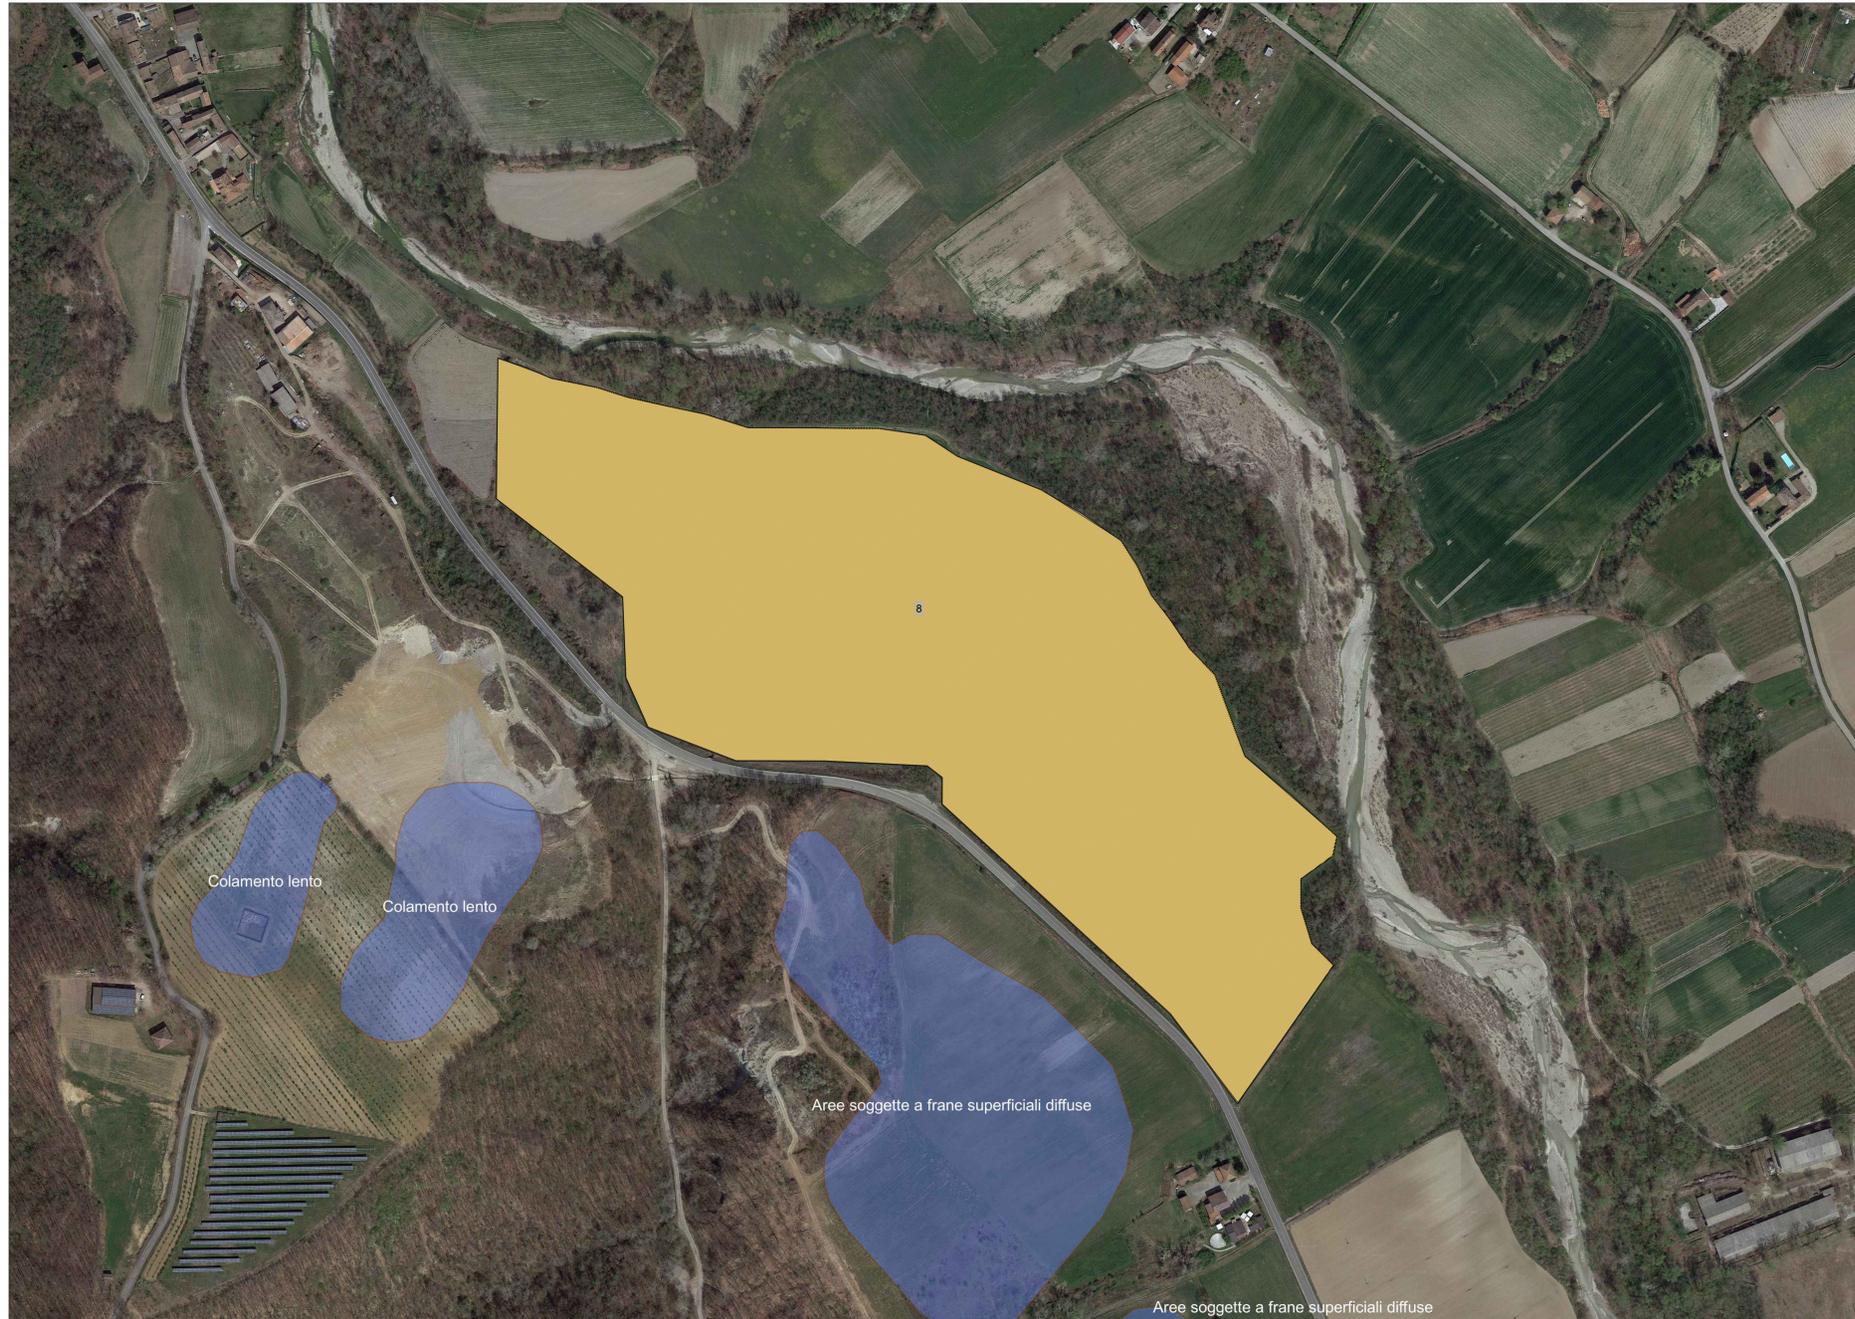

\*area di stoccaggio definitivo materiale di scavo per grandi volumi  
 Area deposito 8: 170.000mq

N.B Prevedere scotico e successivo riempimento fino a livello stradale  
 con ripristino terreno agrario. Innalzamento previsto 1-3m

## PARCO EOLICO MONTE GIAROLO



Sede Legale: via Aldo Moro n. 28  
 25043, Sireno (BS)  
 P.IVA e C.F. 04324160987

Oggetto:  
**PLANIMETRIA GENERALE**  
 Titolo:  
**PLANIMETRIA AREE DI STOCCAGGIO MATERIALI  
 DI SCAVO  
 LOCALITA' BRIGNANO FRASCATA**

Il Progettista  
  
 Ing. Silvio Mario Bauducco

Data	Emis.	Aggiornamento	Data	Contr.	Data	Autor.
10/2022	MB	Emissione	10/2022	FO	10/2022	SMB

SCALA 1:2000

OTTOBRE 2022

Commessa	Tip. Impianto	Fase Progetto	Disciplina	Tip. Doc.	Titolo	N. Etab.	REV
22100	EO	DE	C	D	05	0009	A

PROGETTAZIONE EDILE, AMBIENTALE, STRUTTURALE ED IMPIANTISTICA A CURA DI:  
 I Tecnici:  
 Coord. gruppo di progettazione  
 Ing. Silvio Mario Bauducco  
 Collaboratori:  
 Geom. Benzioni Manuel  
 Per. Ind. Biasini Emanuele  
 Ing. Cocchiato Felice  
 Arch. Ostino Paolo  
 Arch. Pelleri Martina

**BAUTEL S.R.L.**  
 Sede Amministrativa via Marconcelli, 23 10024 Moncalieri (TO)  
 tel 011 6052113 - 011 6059975 e-mail: amministrazione@bautel.it  
 Sede operativa Torino - via Marconcelli, 23 10024 Moncalieri (TO)  
 Sede operativa Genova - via Banderari, 24 16121 Genova (GE)

File: Disegno.dwg  
 TUTTI I DIRITTI SONO RISERVATI - Questo documento è di proprietà esclusiva del progettista ed indicato su quale il nome di ogni diritto. Pertanto questo documento non può essere copiato, riprodotto, comunicato o divulgato ad altri o usato in qualsiasi maniera, nemmeno per fini sperimentali, senza autorizzazione scritta dallo stesso progettista.