


SEZIONI IN FATTO scala 1:200

SEZIONE N. 9

SEZIONE N. 9
PROGR. 0+108.71
QP = 765.74


mi 8.72 da sez. 8 mi 0.28 a sez. 10

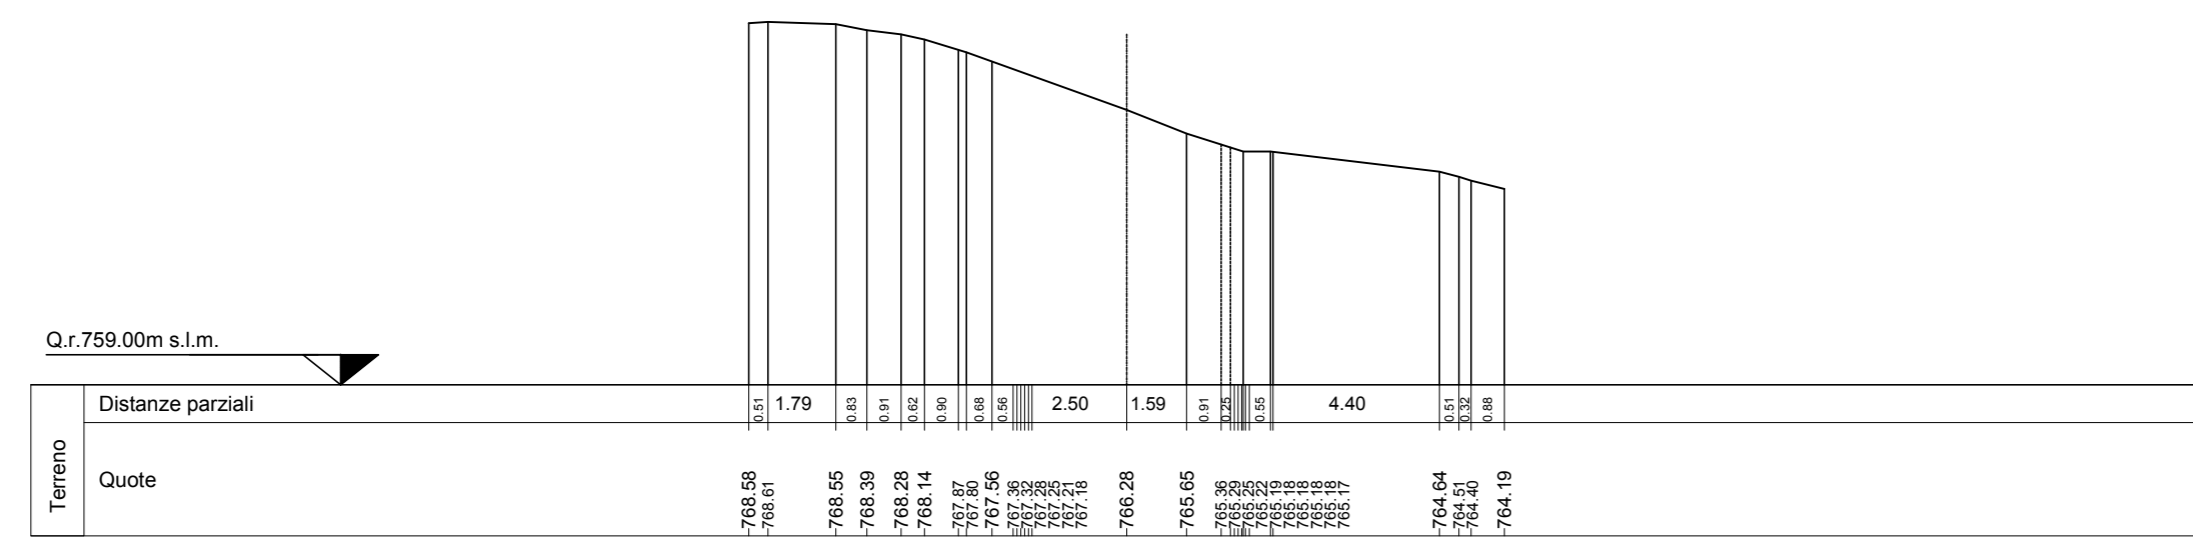

SEZIONE N. 13

SEZIONE N. 13
PROGR. 0+142.02
QP = 761.65


mi 7.02 da sez. 12 mi 7.98 a sez. 14

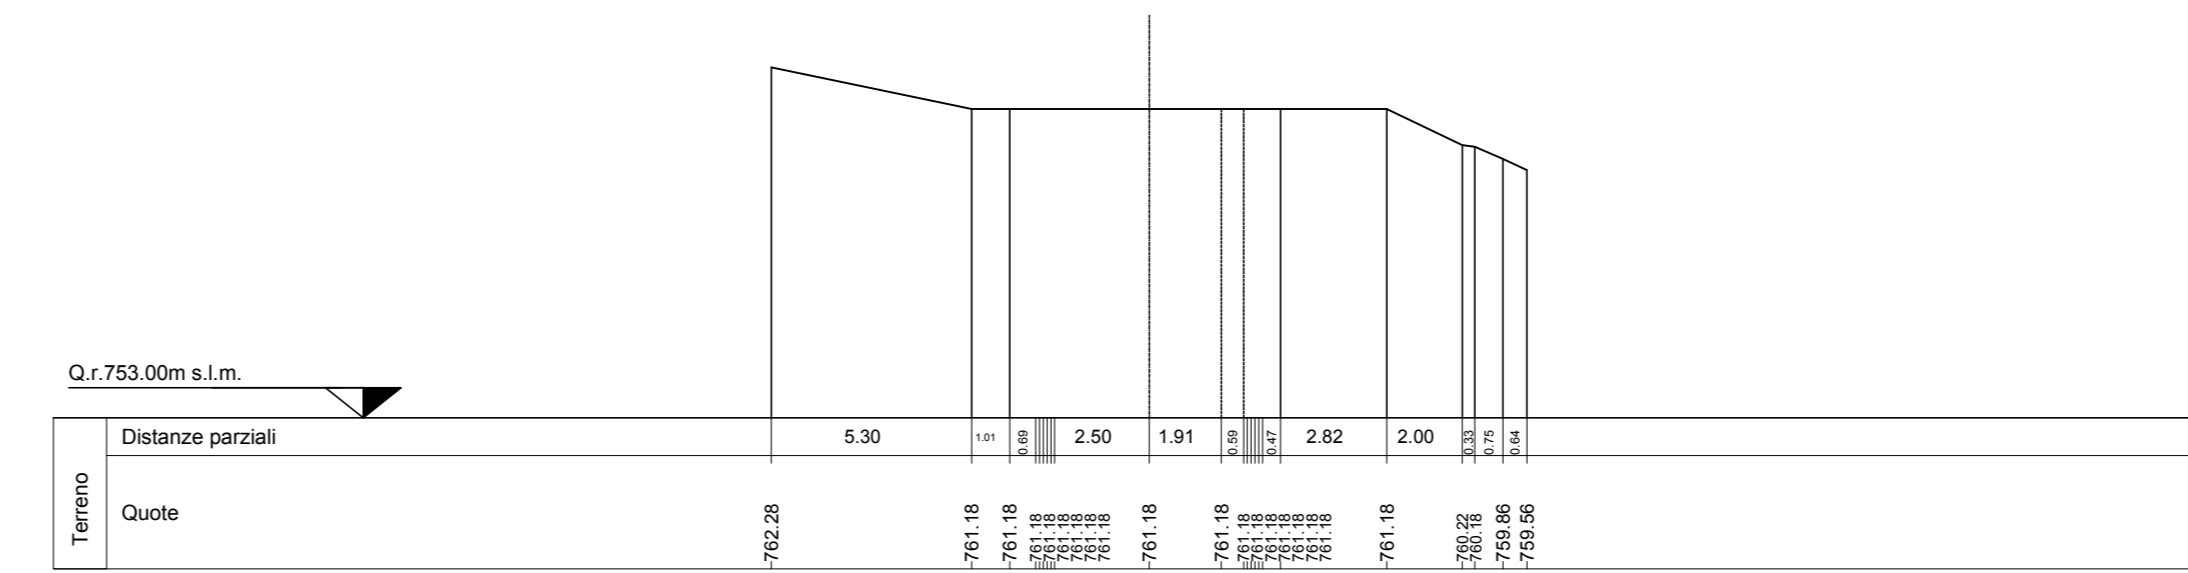

SEZIONE N. 10

SEZIONE N. 10
PROGR. 0+105.00
QP = 765.16


mi 6.28 da sez. 9 mi 15.37 a sez. 11

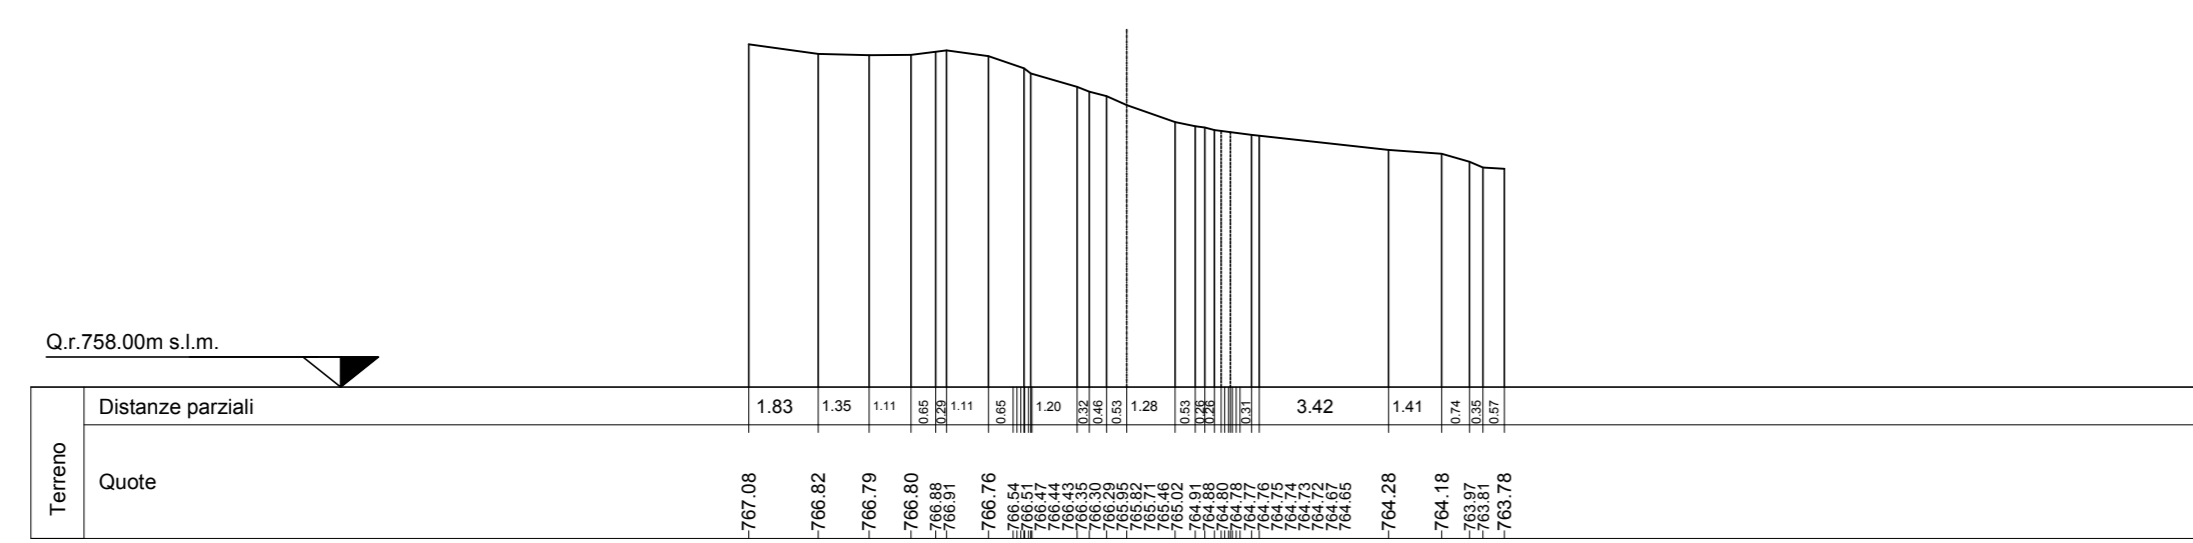

SEZIONE N. 14

SEZIONE N. 14
PROGR. 0+150.00
QP = 760.89


mi 7.98 da sez. 13 mi 5.63 a sez. 15

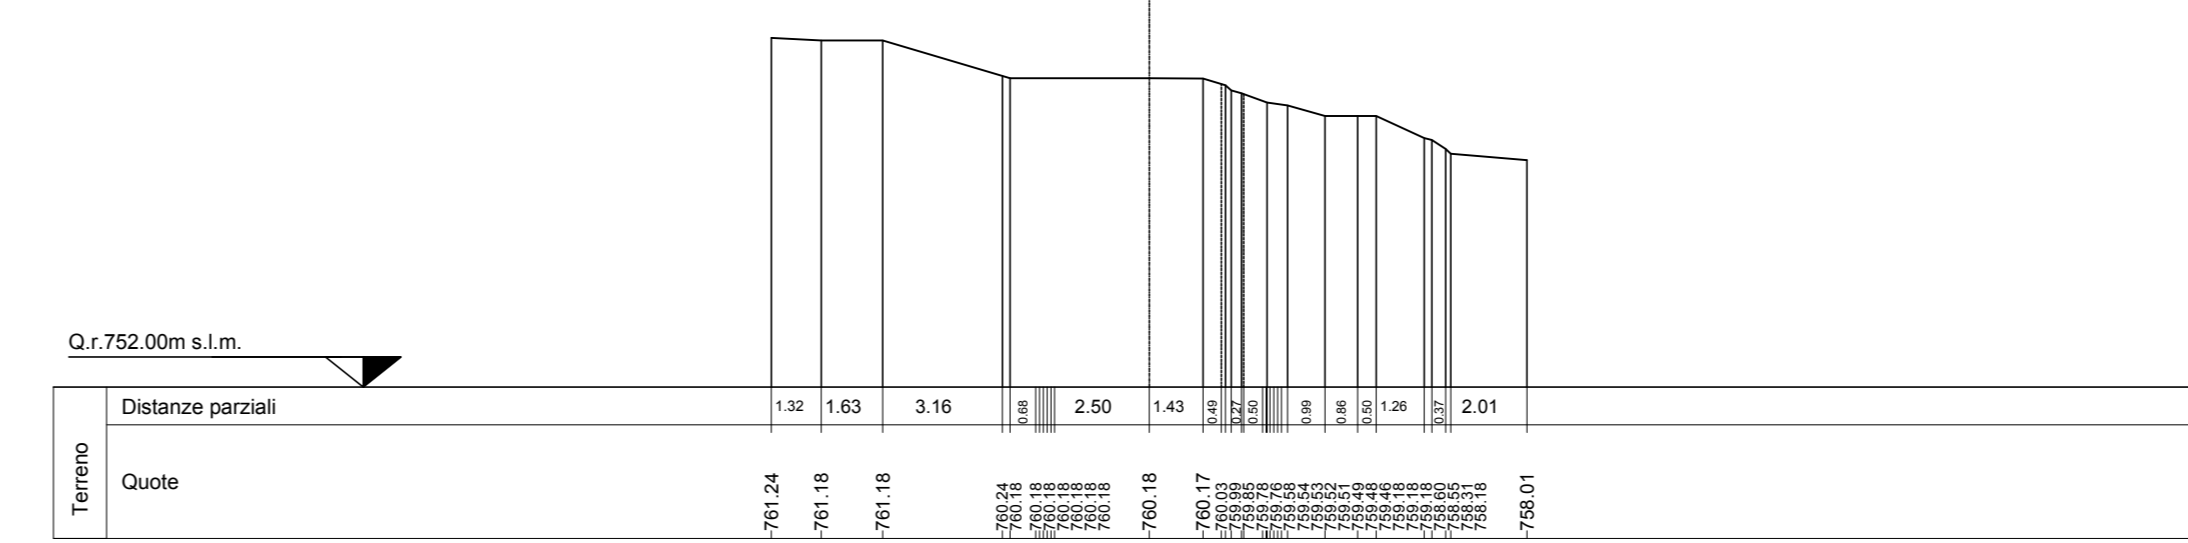

SEZIONE N. 11

SEZIONE N. 11
PROGR. 0+120.37
QP = 763.70


mi 15.37 da sez. 10 mi 14.63 a sez. 12

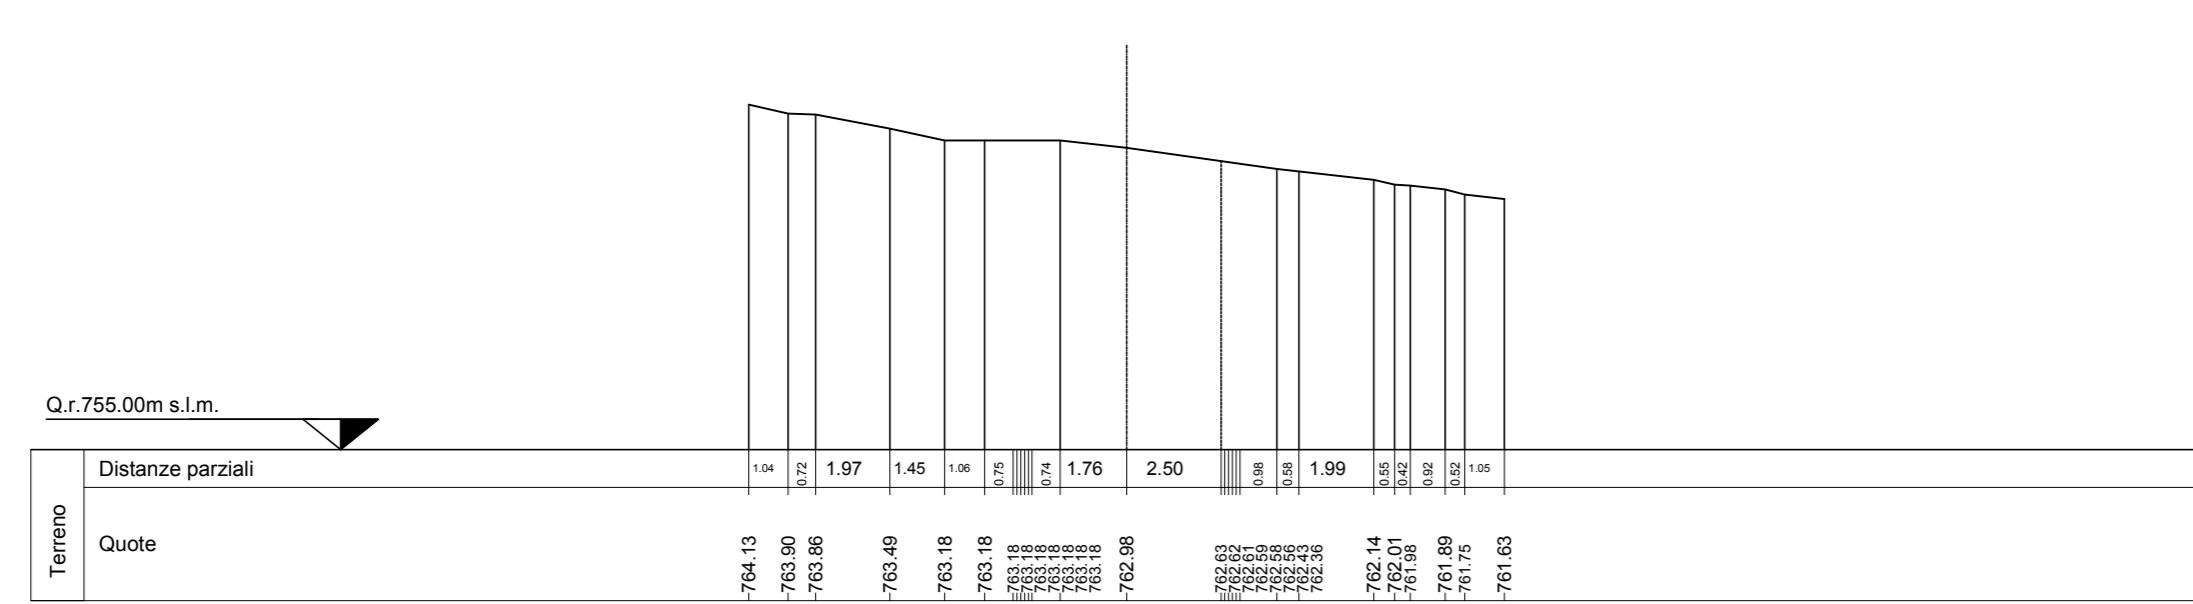

SEZIONE N. 15

SEZIONE N. 15
PROGR. 0+155.63
QP = 760.35


mi 5.63 da sez. 14 mi 9.37 a sez. 16

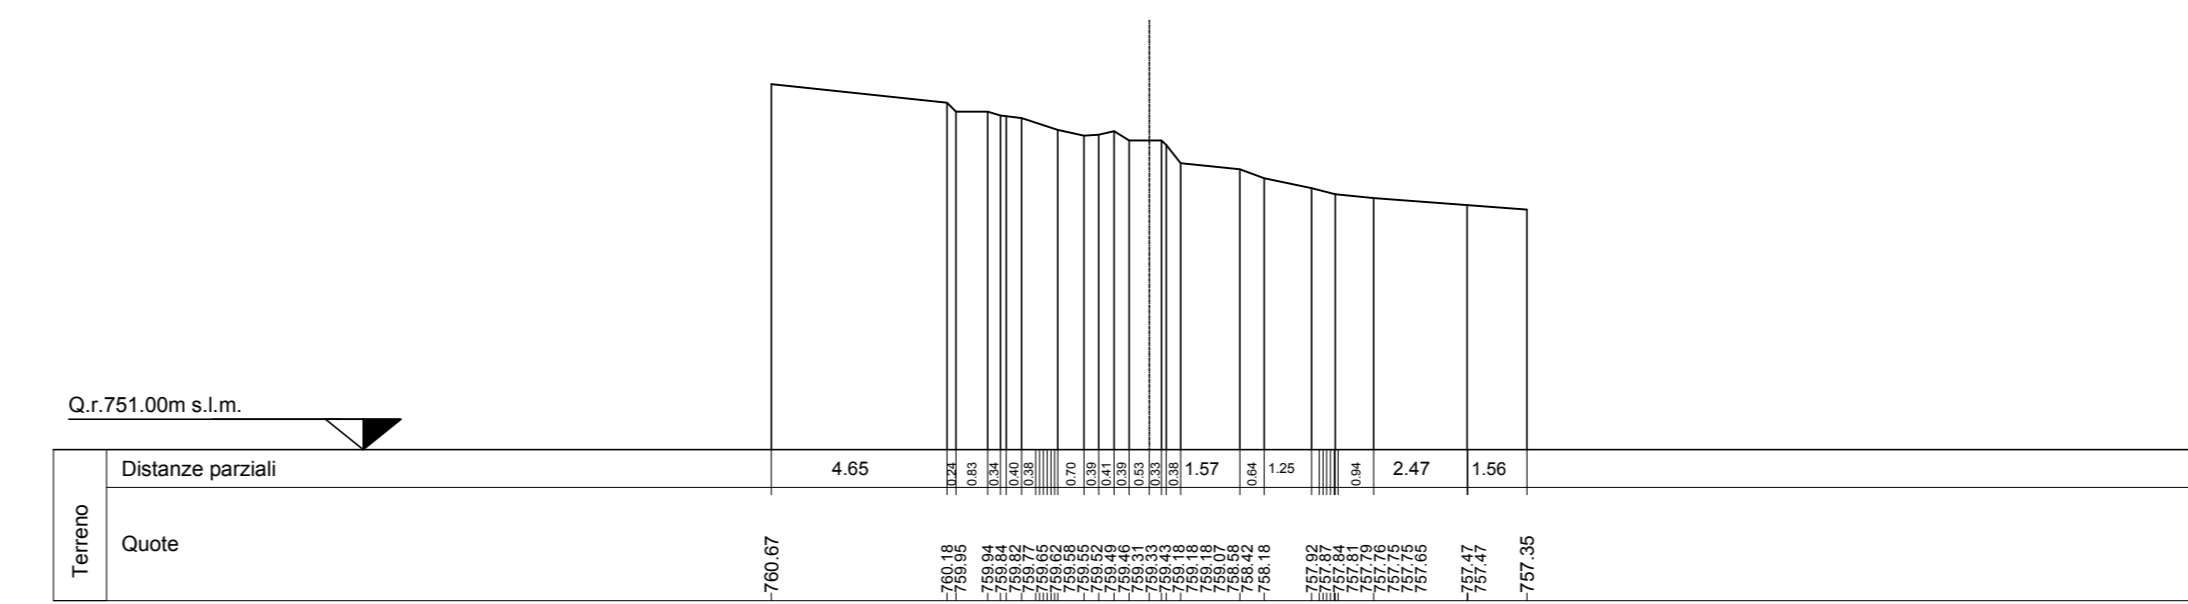

SEZIONE N. 12

SEZIONE N. 12
PROGR. 0+135.00
QP = 762.31


mi 14.63 da sez. 11 mi 7.02 a sez. 13

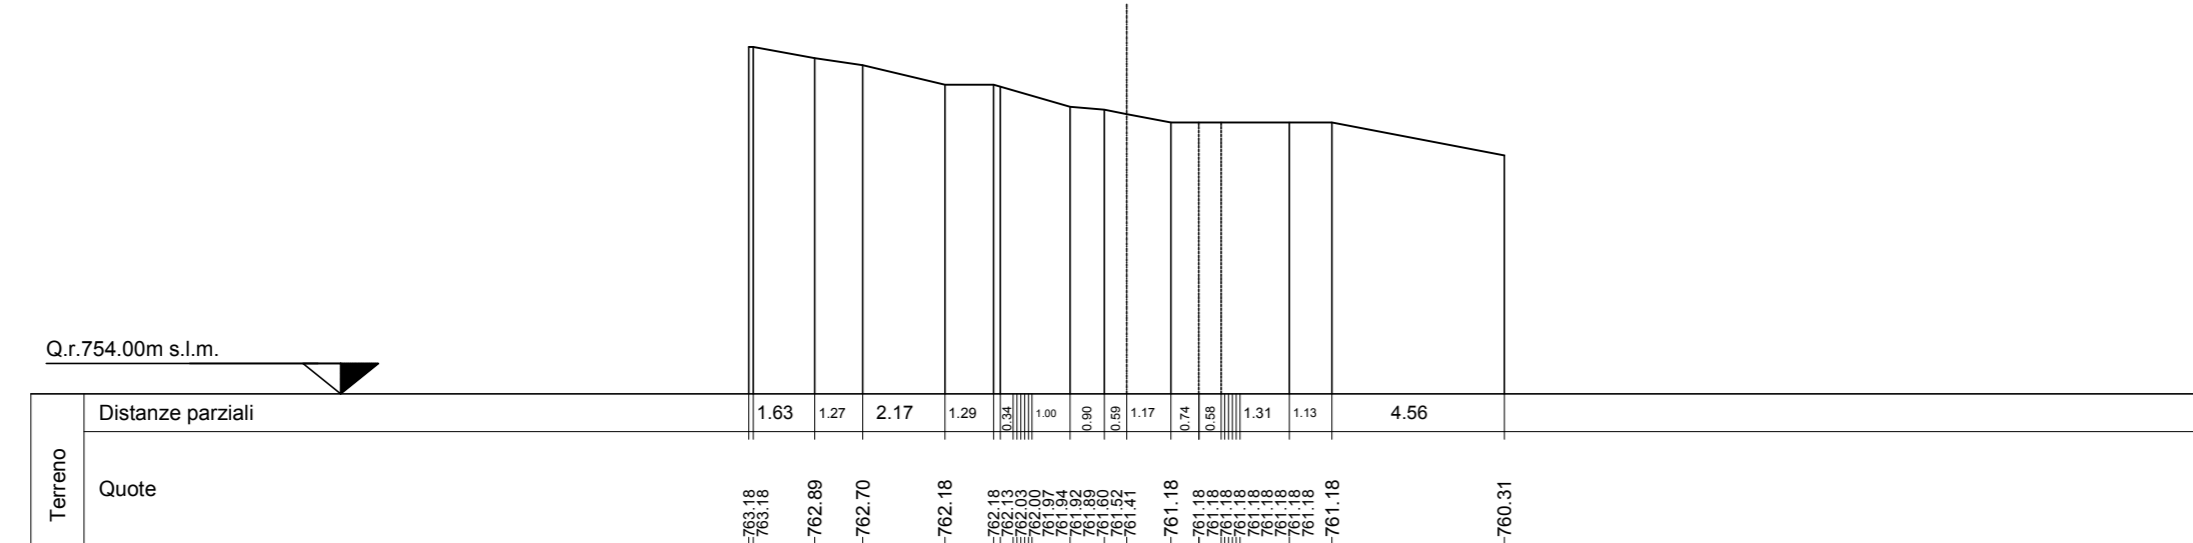

SEZIONE N. 16

SEZIONE N. 16
PROGR. 0+165.00
QP = 759.47

mi 9.37 da sez. 15 mi 14.37 a sez. 17

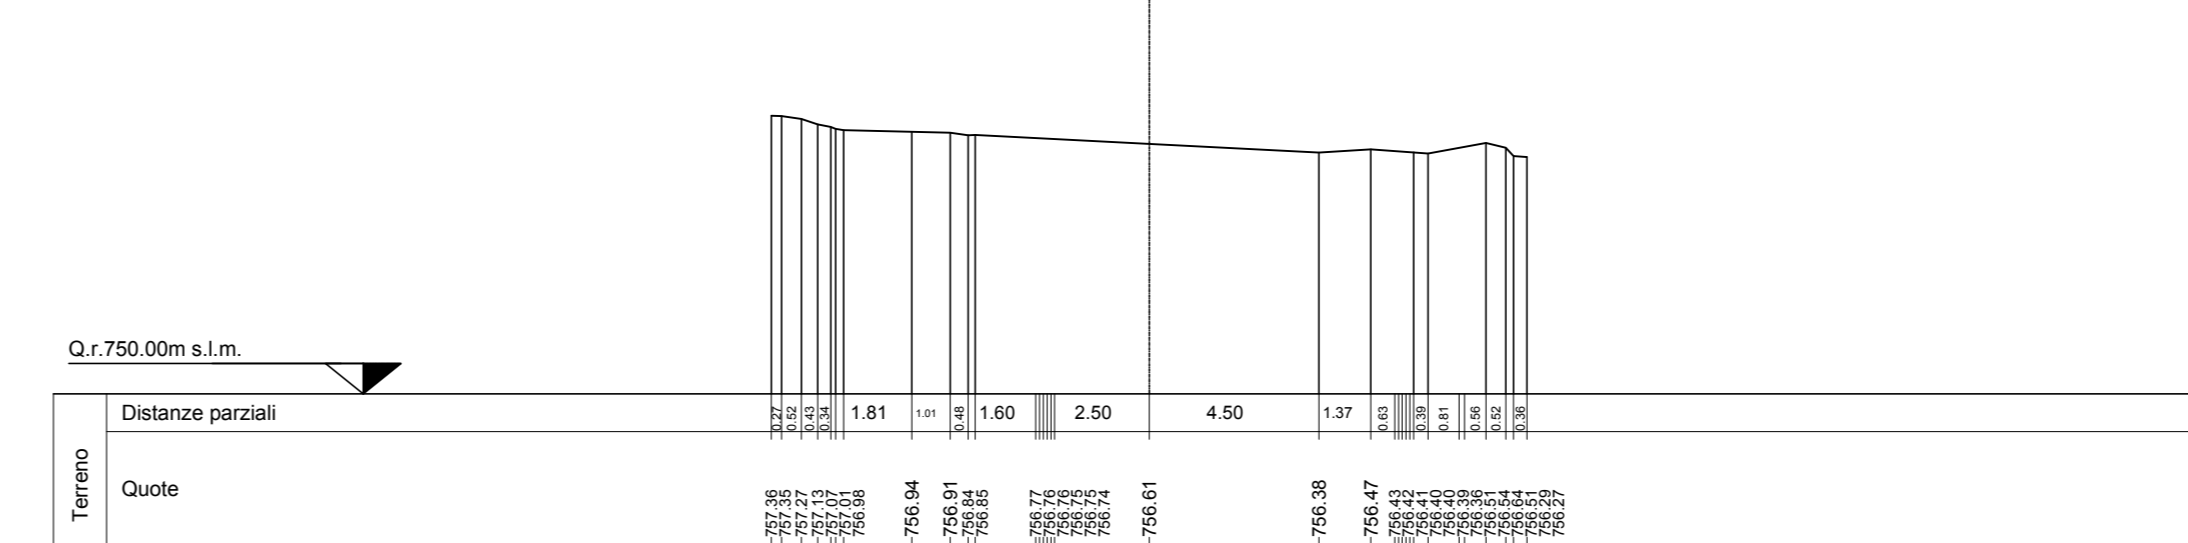

PARCO EOLICO MONTE GIAROLO



Sede Legale: via Aldo Moro n. 28
25043, Breno (BS)
P.IVA e C.F. 04324160987

Oggetto: **SOTTOSTAZIONE ELETTRICA**

Titolo: **STRADA - SEZIONI TRASVERSALI STATO DI FATTO 9 - 16**

Il Progettista



Ing. Silvio Mario Bauducco

Data	Emis.	Aggiornamento	Data	Contr.	Data	Autor.
10/2022	MB	Emissione	10/2022	FO	10/2022	SMB

SCALA 1:200

OTTOBRE 2022

Commissa	Tip. Impianto	Fase Progetto	Disciplina	Tip. Doc.	Titolo	N. Etab.	REV
22100	EO	DE	CI	D	06	0006	A

PROGETTAZIONE EDILE, AMBIENTALE, STRUTTURALE ED IMPIANTISTICA A CURA DI:

Coord. gruppo di progettazione
Ing. Silvio Mario Bauducco

Collaboratori
Geom. Benzonzi Manuel
Per. Ing. Bissini Emanuele
Ing. Occhiero Felice
Arch. Ostino Paolo
Arch. Pelletti Martina



Sede Amministrativa via Marzocchi, 23 10024 Moncalieri (TO)
tel 011 8502113 - 011 8509970 e-mail: amministrazione@bautel.it
Sede operativa Torino - via Marzocchi, 23 10024 Moncalieri (TO)
Sede operativa Genova - via Banderari, 24 16121 Genova (GE)

TUTTI I DIRITTI SONO RISERVATI - Questo documento è di proprietà esclusiva del progettista ed indicato su quale si hanno ogni diritto. Permette questo documento non può essere copiato, riprodotto, comunicato o divulgato ad altri in qualsiasi maniera, nemmeno per fini sperimentali, senza autorizzazione scritta dallo stesso progettista.