


# SEZIONI IN FATTO scala 1:200


SEZIONE N. 17

SEZIONE N. 17  
PROGR. 0+179.38  
QP = 758.11

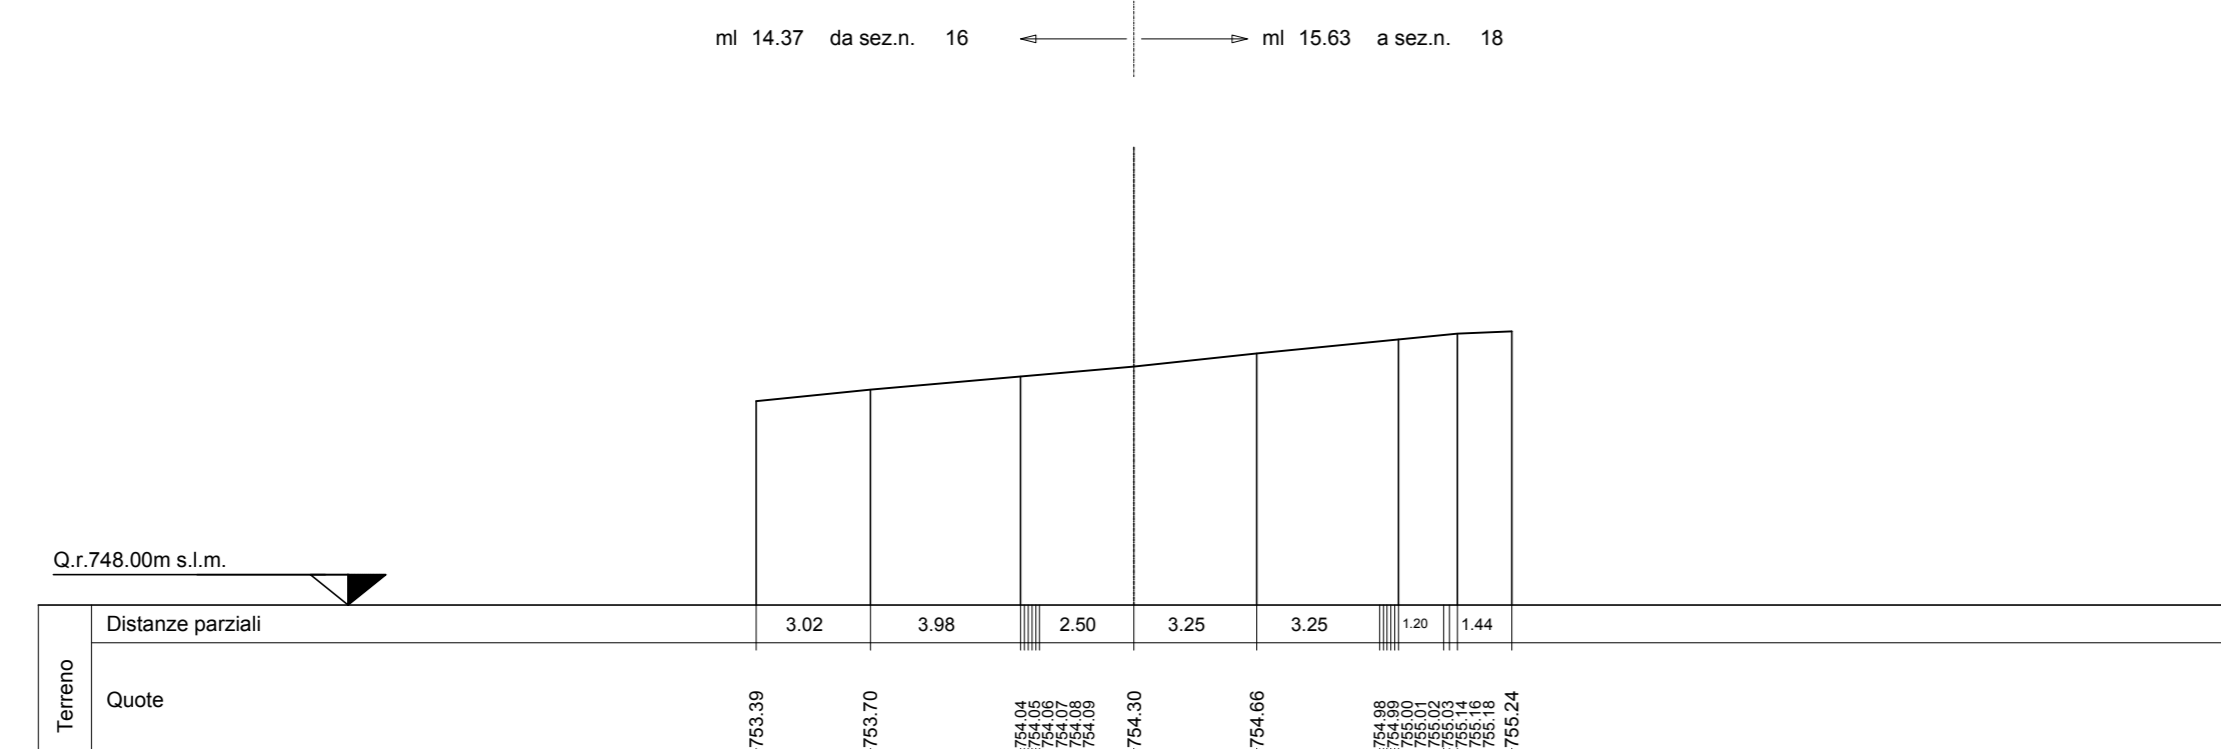


SEZIONE N. 21

SEZIONE N. 21  
PROGR. 0+229.04  
QP = 753.42

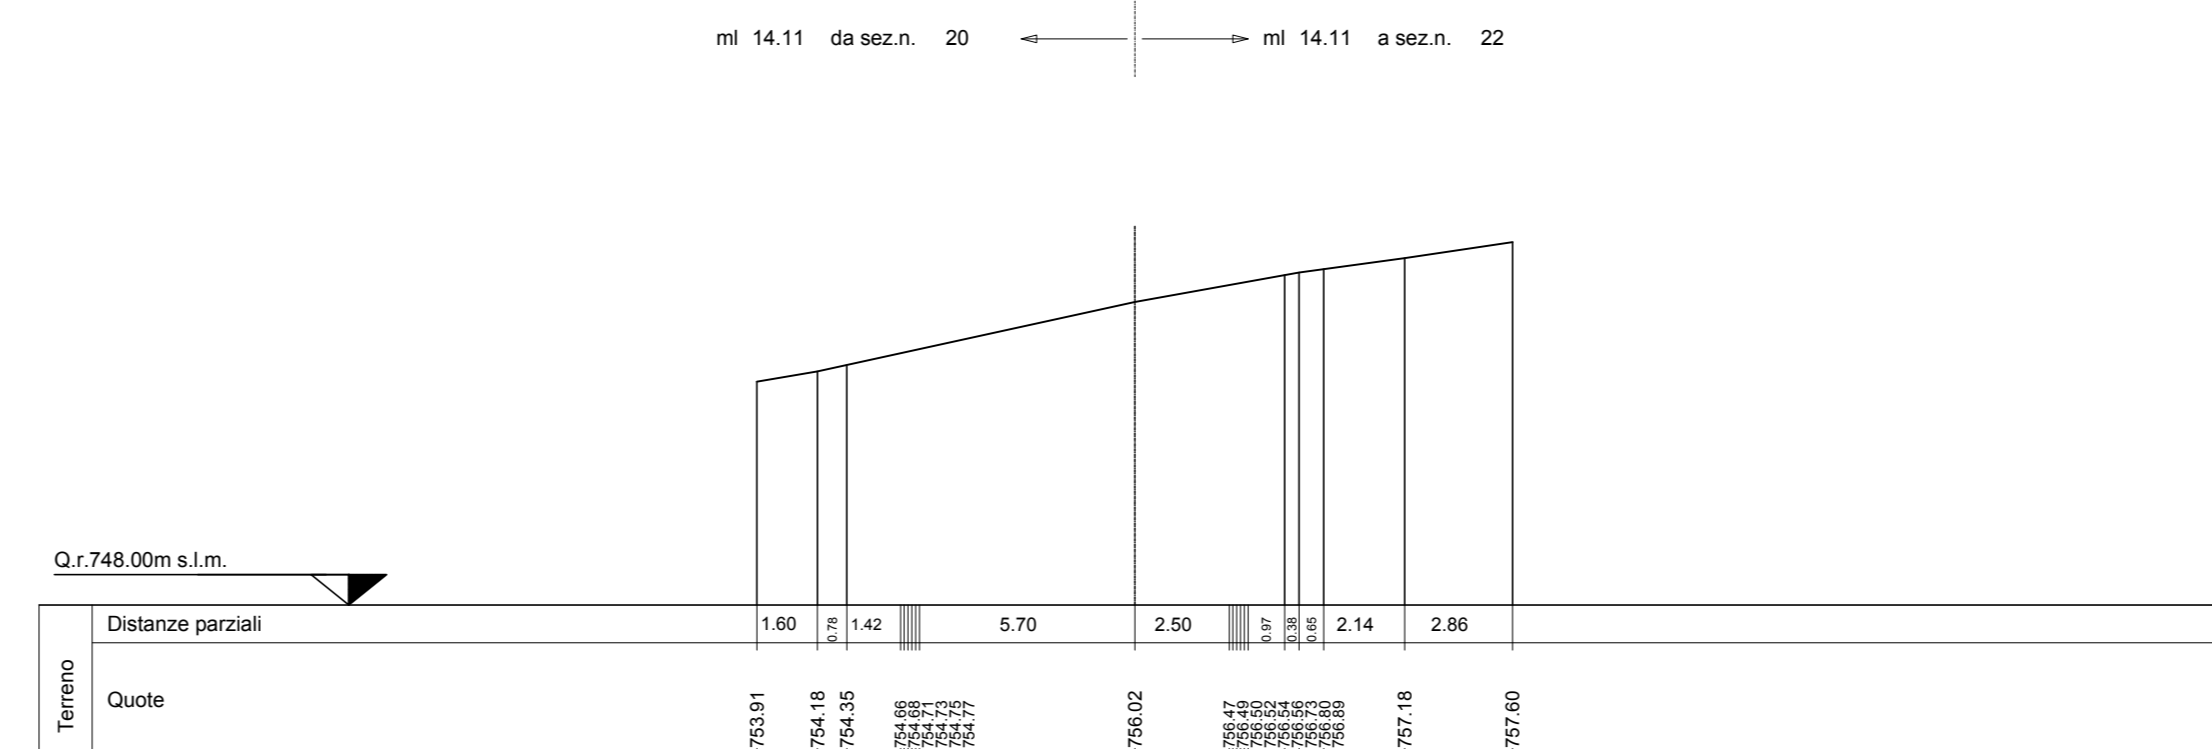


SEZIONE N. 18

SEZIONE N. 18  
PROGR. 0+195.00  
QP = 756.64

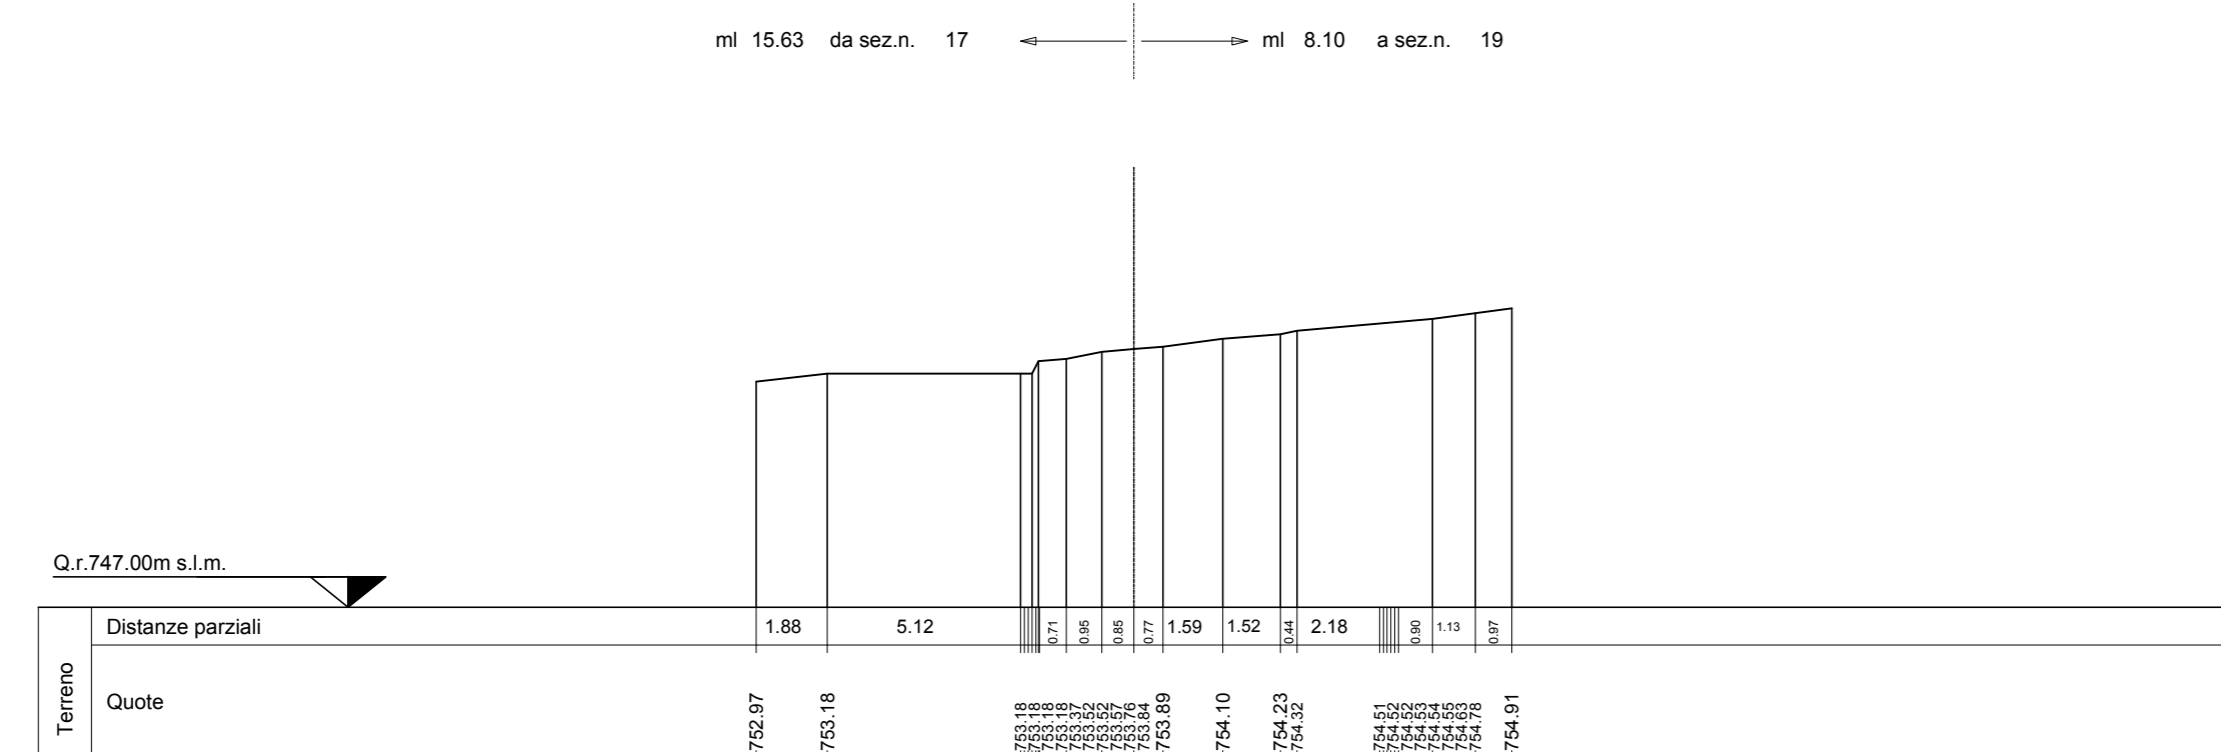


SEZIONE N. 22

SEZIONE N. 22  
PROGR. 0+243.16  
QP = 752.88

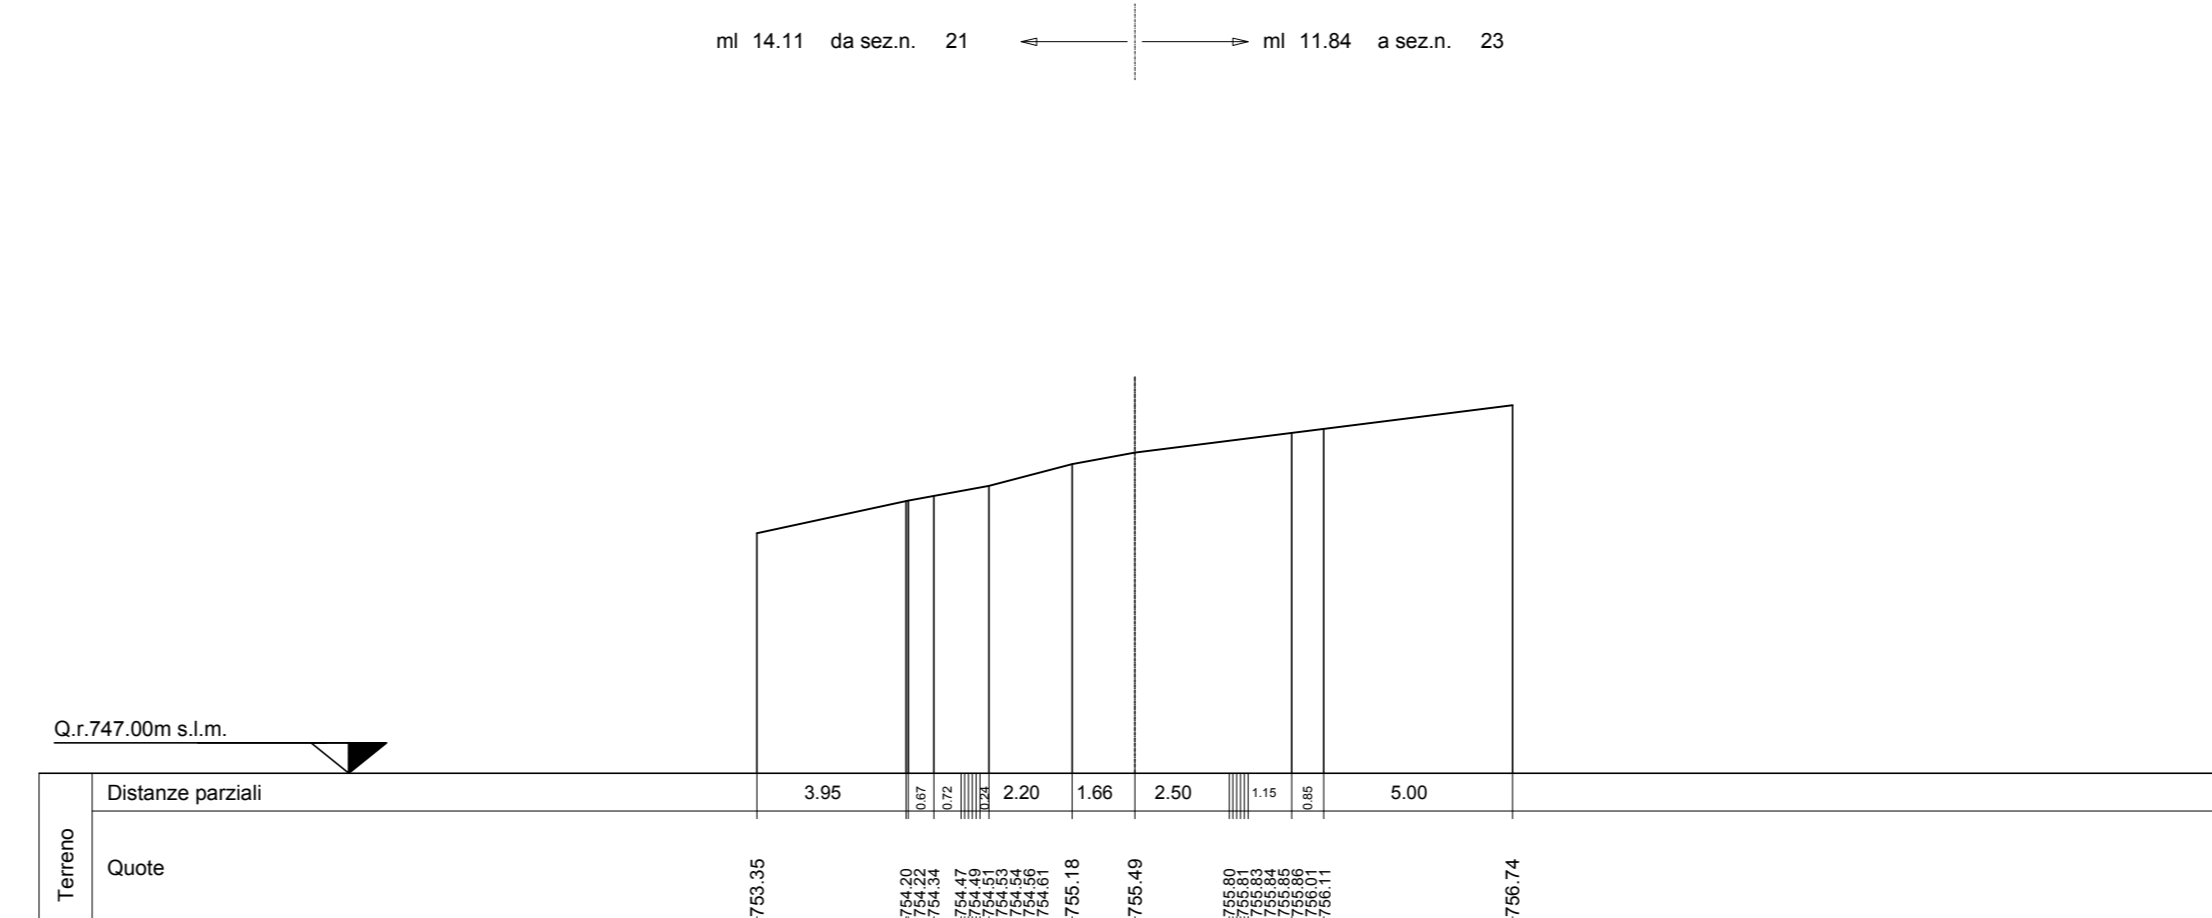


SEZIONE N. 19

SEZIONE N. 19  
PROGR. 0+203.10  
QP = 755.87

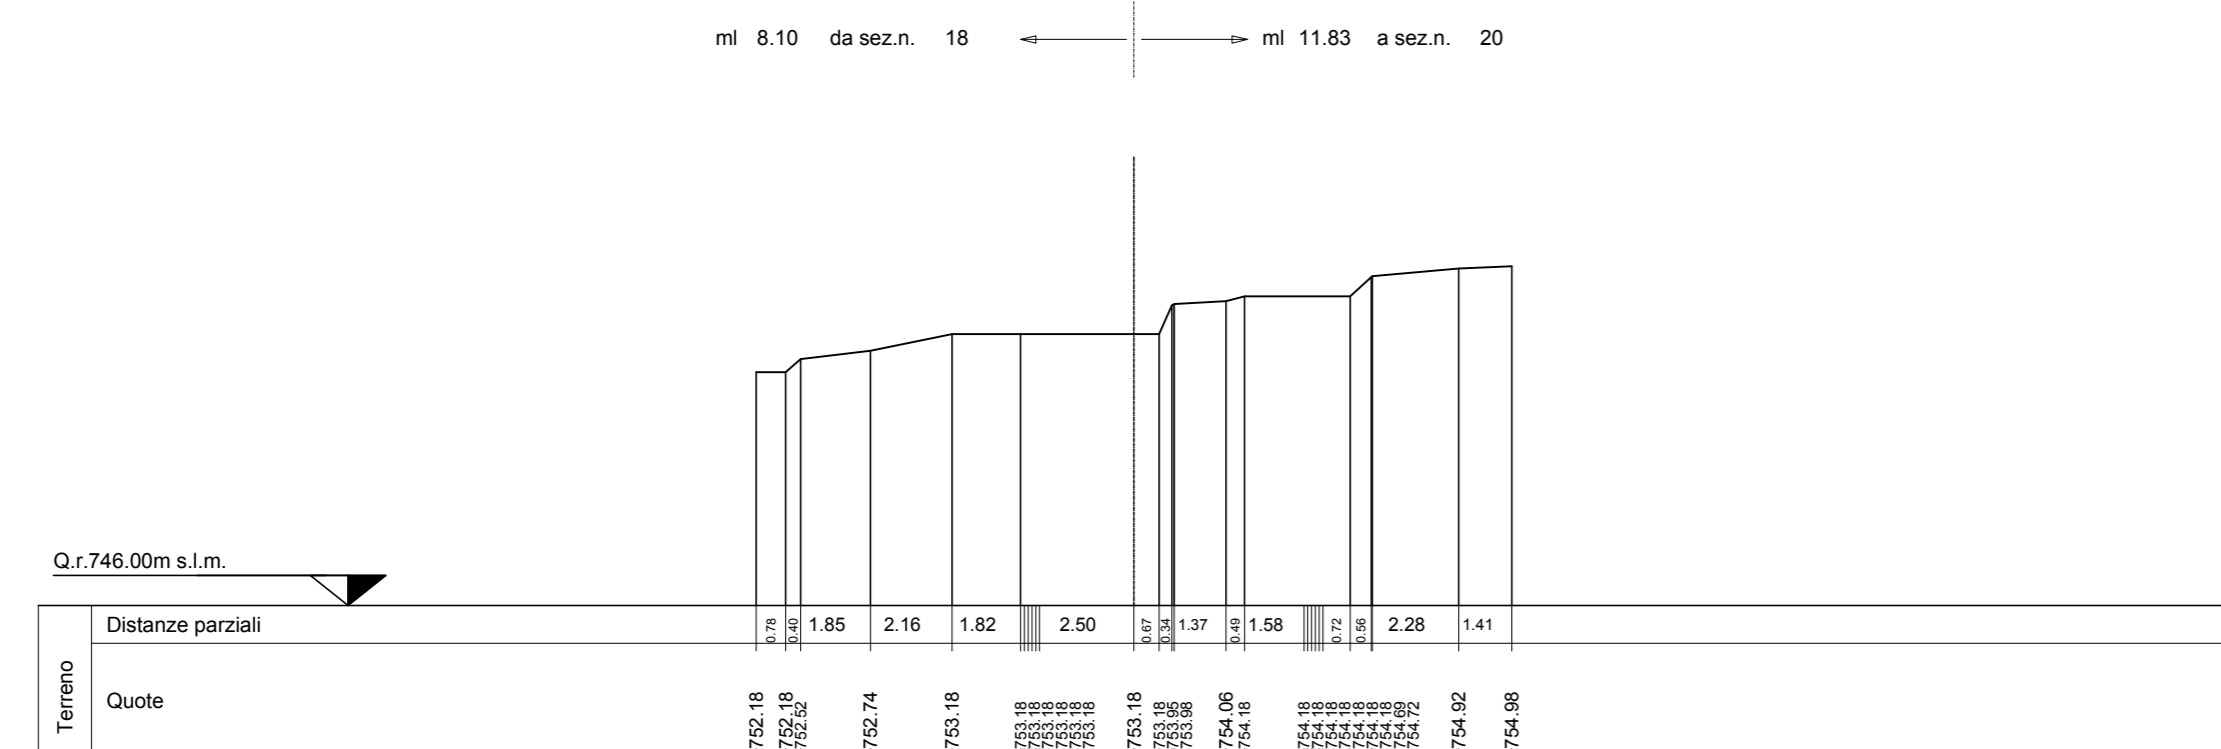


SEZIONE N. 23

SEZIONE N. 23  
PROGR. 0+255.00  
QP = 750.96

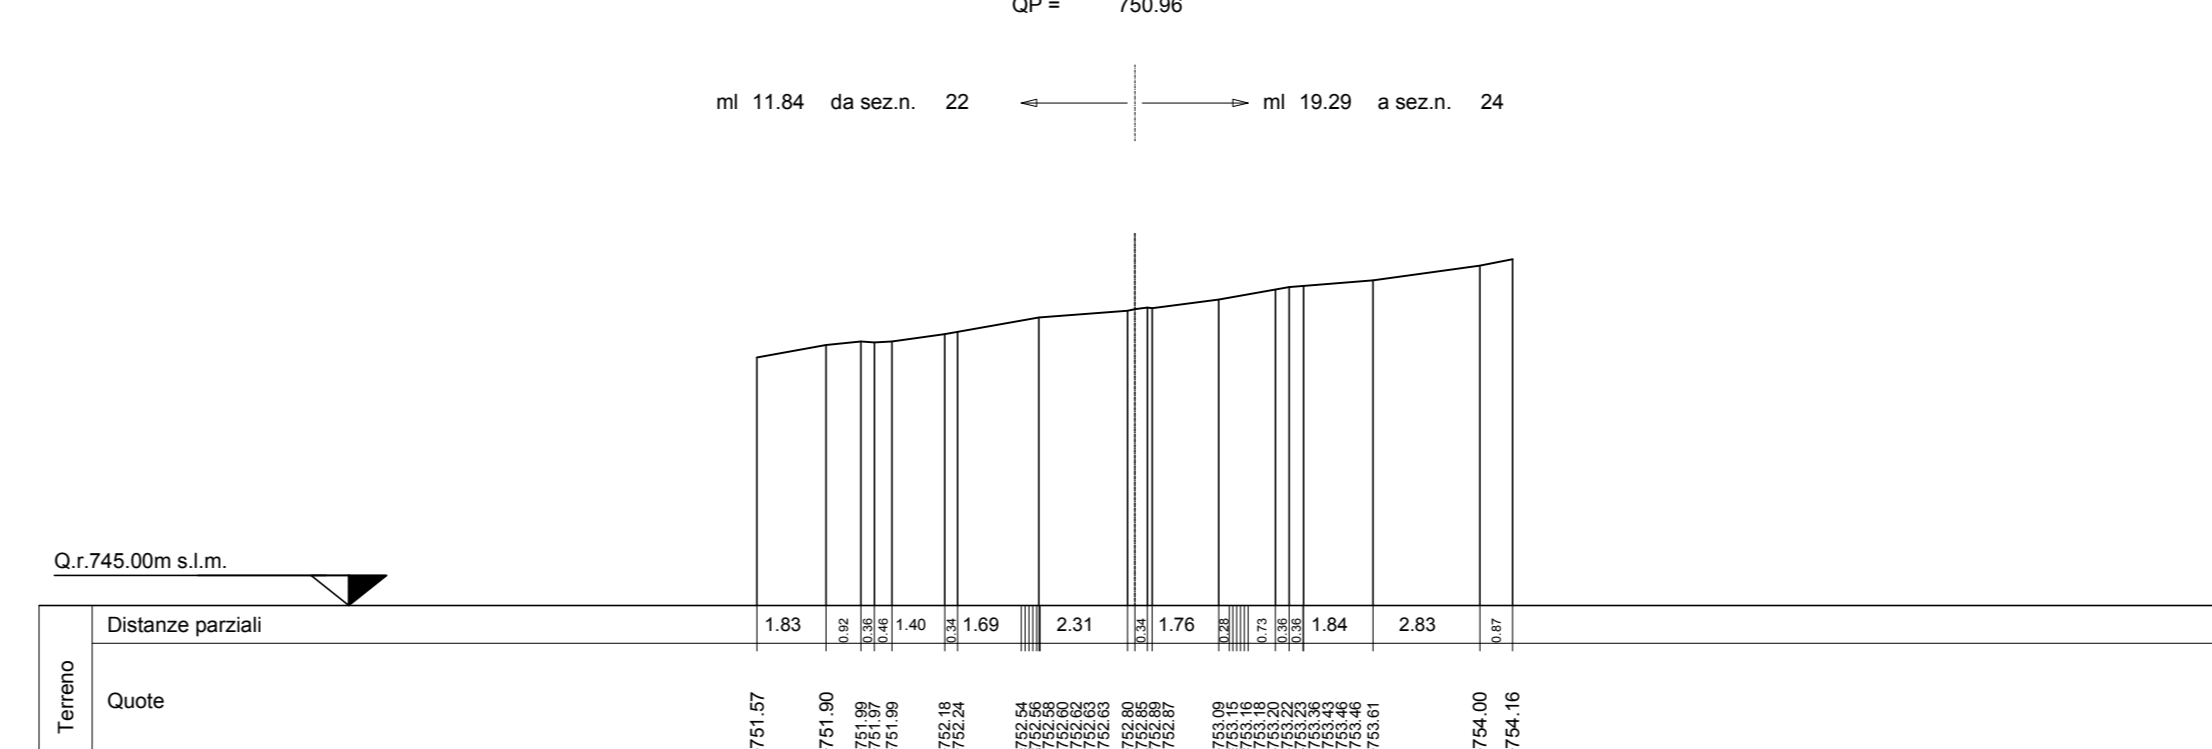


SEZIONE N. 20

SEZIONE N. 20  
PROGR. 0+214.93  
QP = 754.75

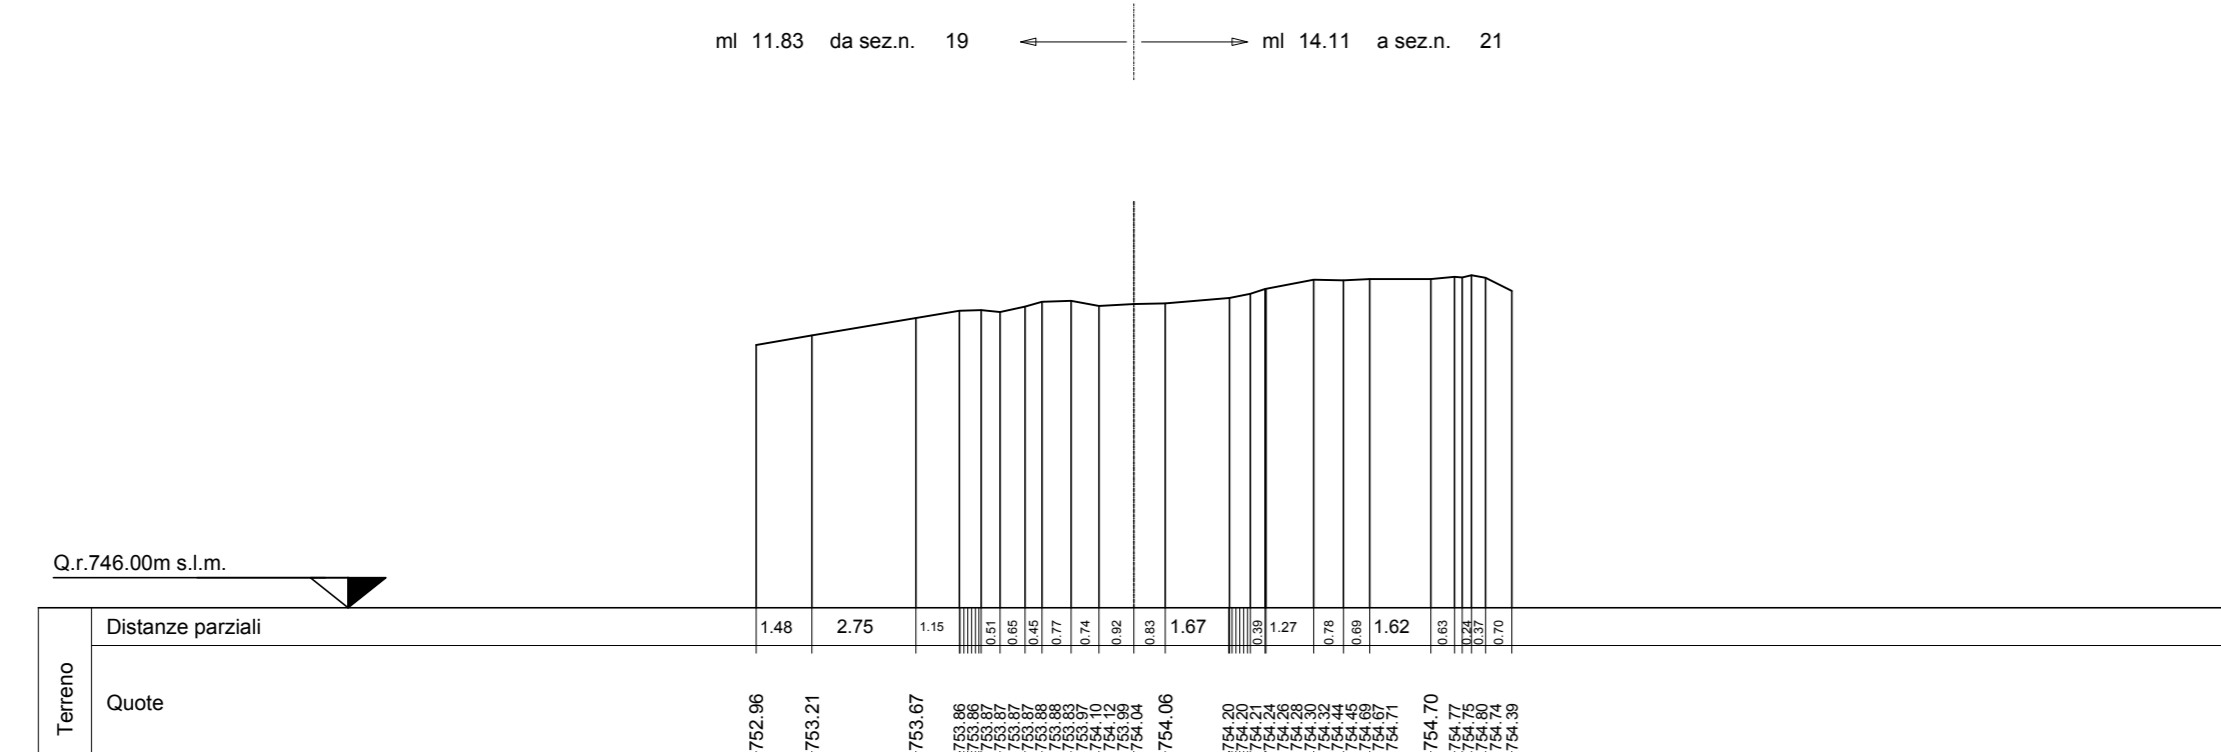

SEZIONE N. 24

SEZIONE N. 24  
PROGR. 0+274.29  
QP = 749.14

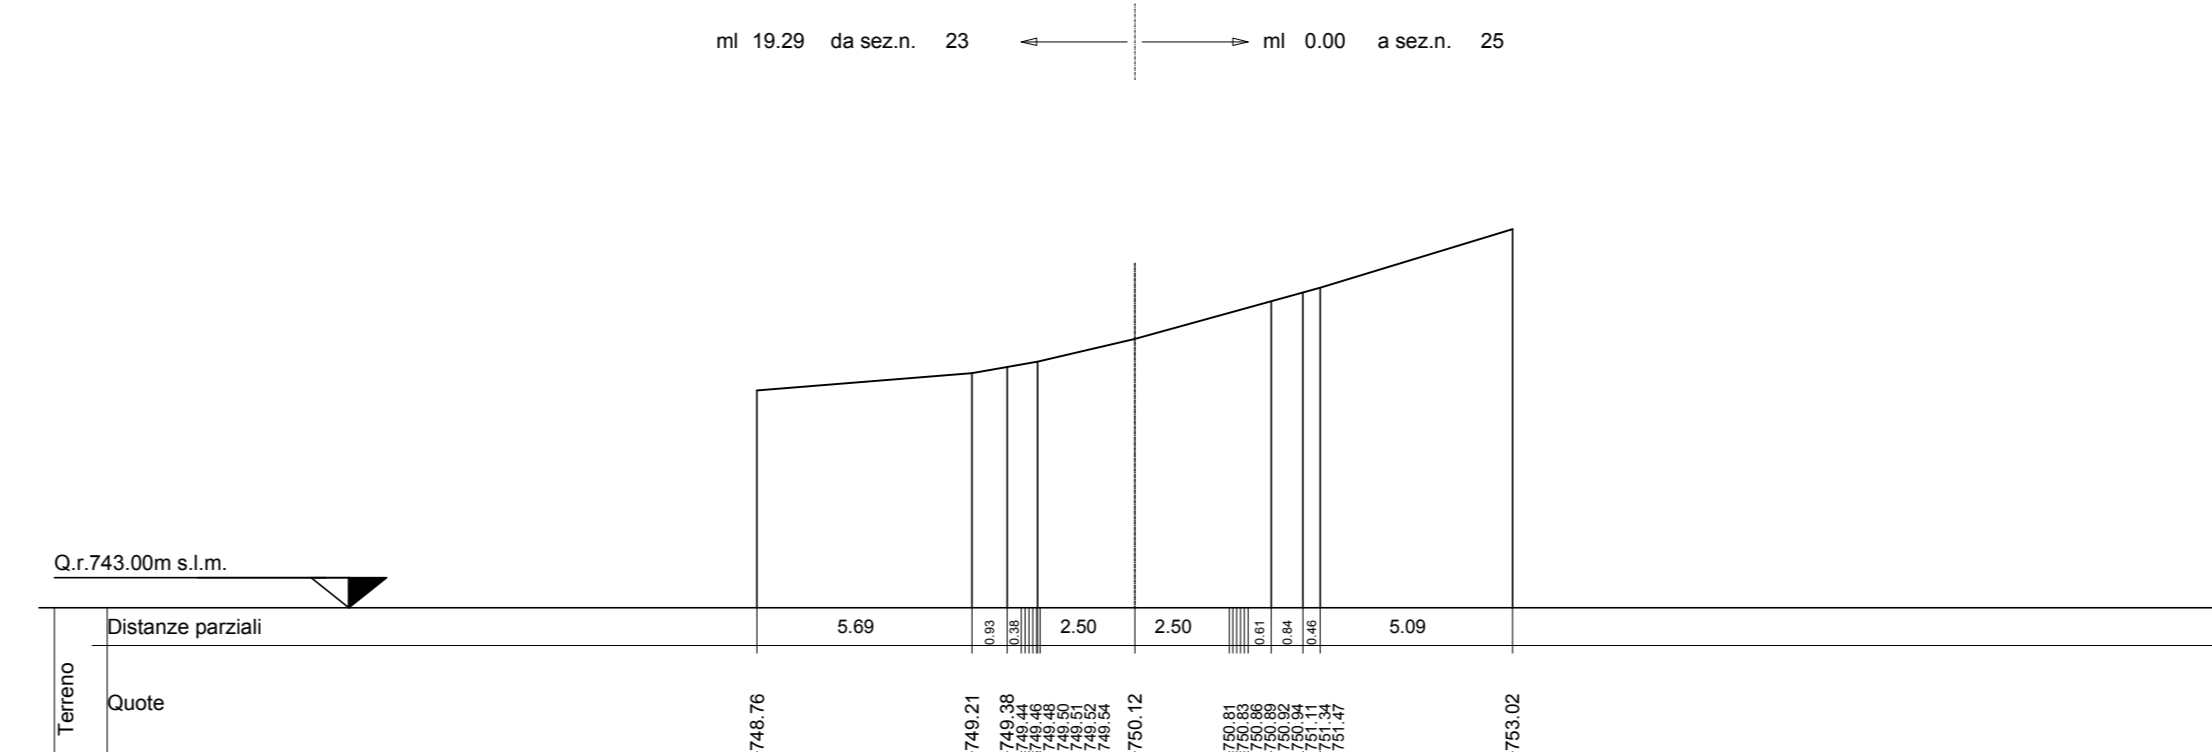

## PARCO EOLICO MONTE GIAROLO



Sede Legale: via Aldo Moro n. 28  
25043, Breno (BS)  
P.IVA e C.F. 04324160987

Oggetto:  
**SOTTOSTAZIONE ELETTRICA**

Il Progettista

Titolo:  
**STRADA - SEZIONI TRASVERSALI STATO DI FATTO  
17 - 24**



Ing. Silvio Mario Bauducco

Data	Emis.	Aggiornamento	Data	Contr.	Data	Autor.
10/2022	MB	Emissione	10/2022	FO	10/2022	SMB

SCALA 1:200

OTTOBRE 2022

Commissa	Tip. Impianto	Fase Progetto	Disciplina	Tip. Doc.	Titolo	N. Elab.	REV
22100	EO	DE	CI	D	06	0007	A

PROGETTAZIONE EDILE, AMBIENTALE, STRUTTURALE ED IMPIANTISTICA A CURA DI:

I Tecnici: Coord. gruppo di progettazione  
Ing. Silvio Mario Bauducco

Collaboratori:  
Geom. Benzioni Manuel  
Per. Ing. Bissini Emanuele  
Ing. Occhiero Felice  
Arch. Ostino Paolo  
Arch. Pelletti Martina



Sede Amministrativa via Marzocchi, 23 10024 Moncalieri (TO)  
tel 011 8924113 - 011 8999910 e-mail: [amministrazione@bautel.it](mailto:amministrazione@bautel.it)  
Sede operativa Torino - via Marzocchi, 23 10024 Moncalieri (TO)  
Sede operativa Genova - via Banderari, 24 16121 Genova (GE)

TUTTI I DIRITTI SONO RISERVATI - Questo documento è di proprietà esclusiva del progettista ed indicato ad quale si riserva ogni diritto. Permette questo documento non può essere copiato, riprodotto, comunicato o divulgato ad altri in modo o qualsiasi maniera, nemmeno per fini sperimentali, senza autorizzazione scritta dallo stesso progettista.