


SEZIONI IN PROGETTO scala 1:200

SEZIONE N. 17

SEZIONE N. 17
PROGR. 0+179.38
GP = 758.11


ml 14.37 da sez.n. 16 a ml 15.63 a sez.n. 18

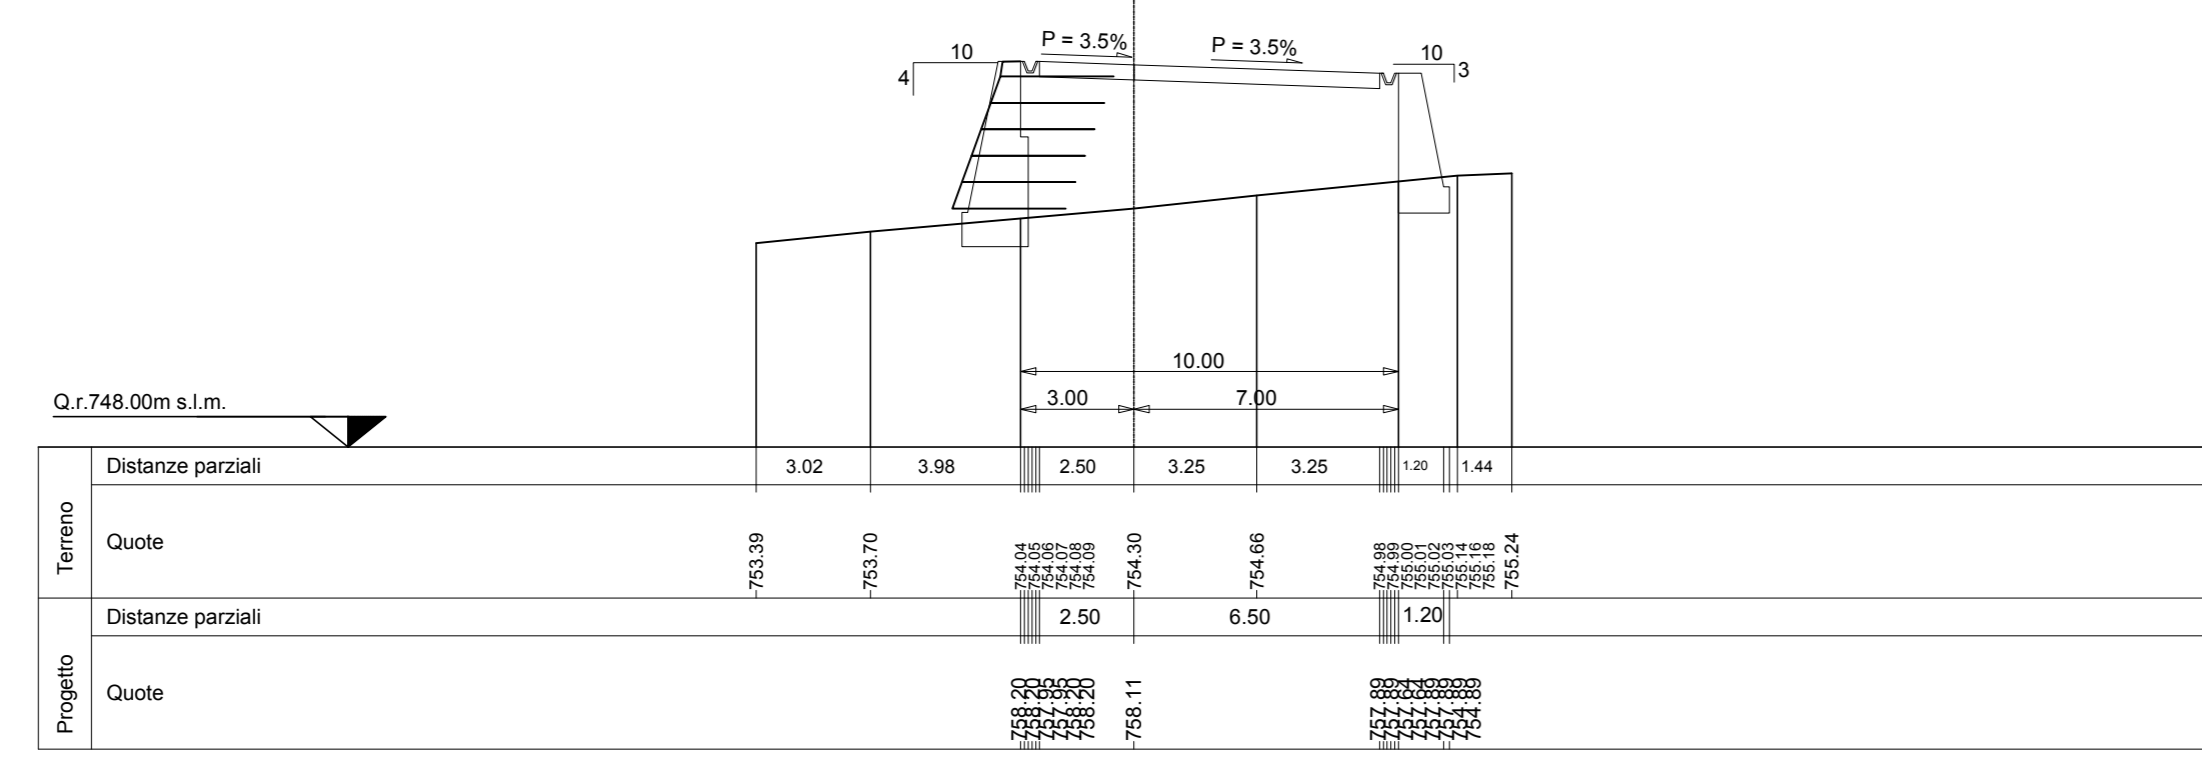

SEZIONE N. 21

SEZIONE N. 21
PROGR. 0+229.04
GP = 753.42


ml 14.11 da sez.n. 20 a ml 14.11 a sez.n. 22

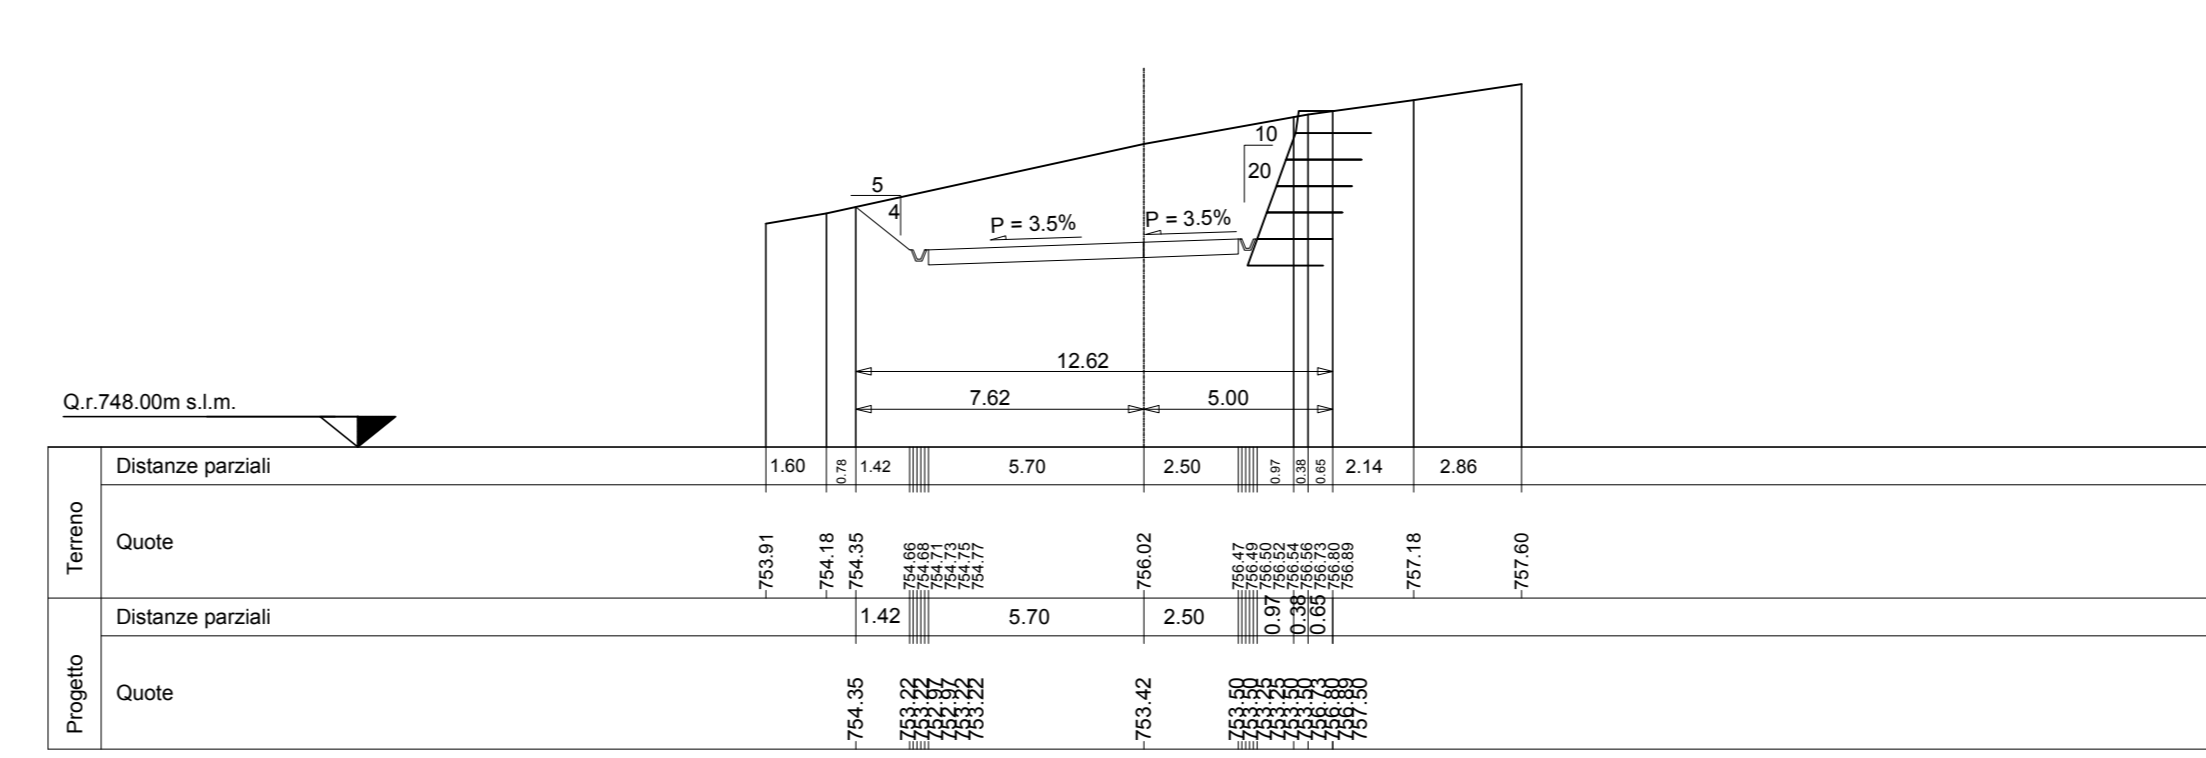

SEZIONE N. 18

SEZIONE N. 18
PROGR. 0+195.00
GP = 756.64


ml 15.63 da sez.n. 17 a ml 8.10 a sez.n. 19

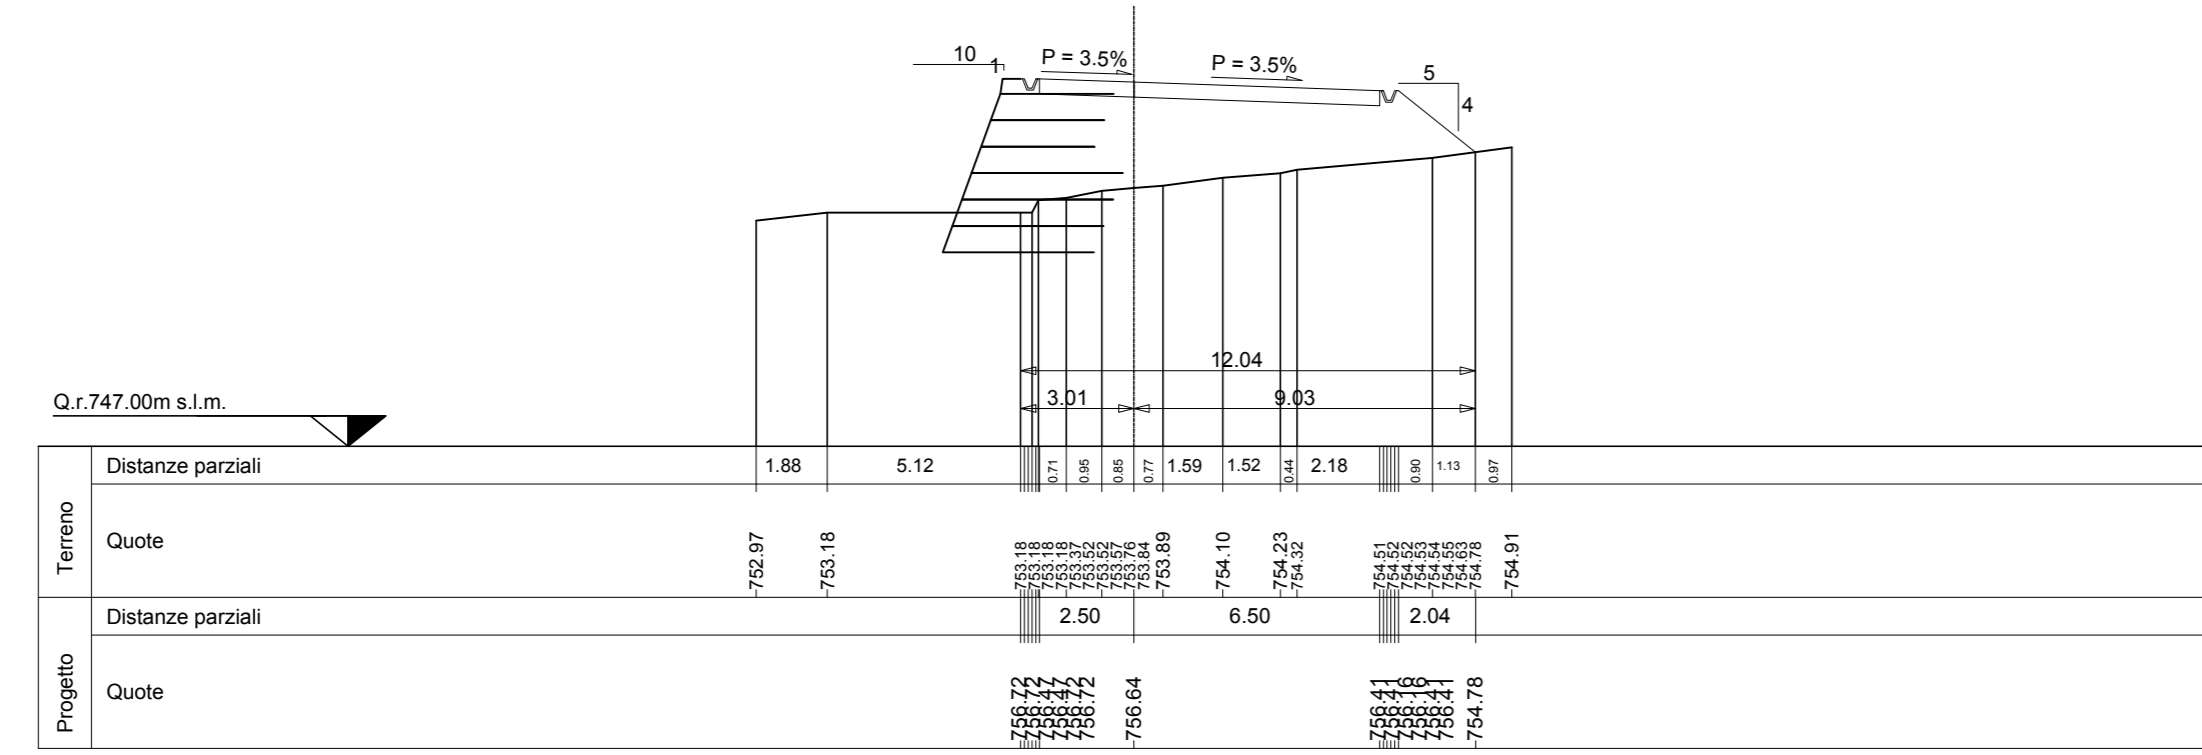

SEZIONE N. 22

SEZIONE N. 22
PROGR. 0+243.16
GP = 752.88


ml 14.11 da sez.n. 21 a ml 11.84 a sez.n. 23

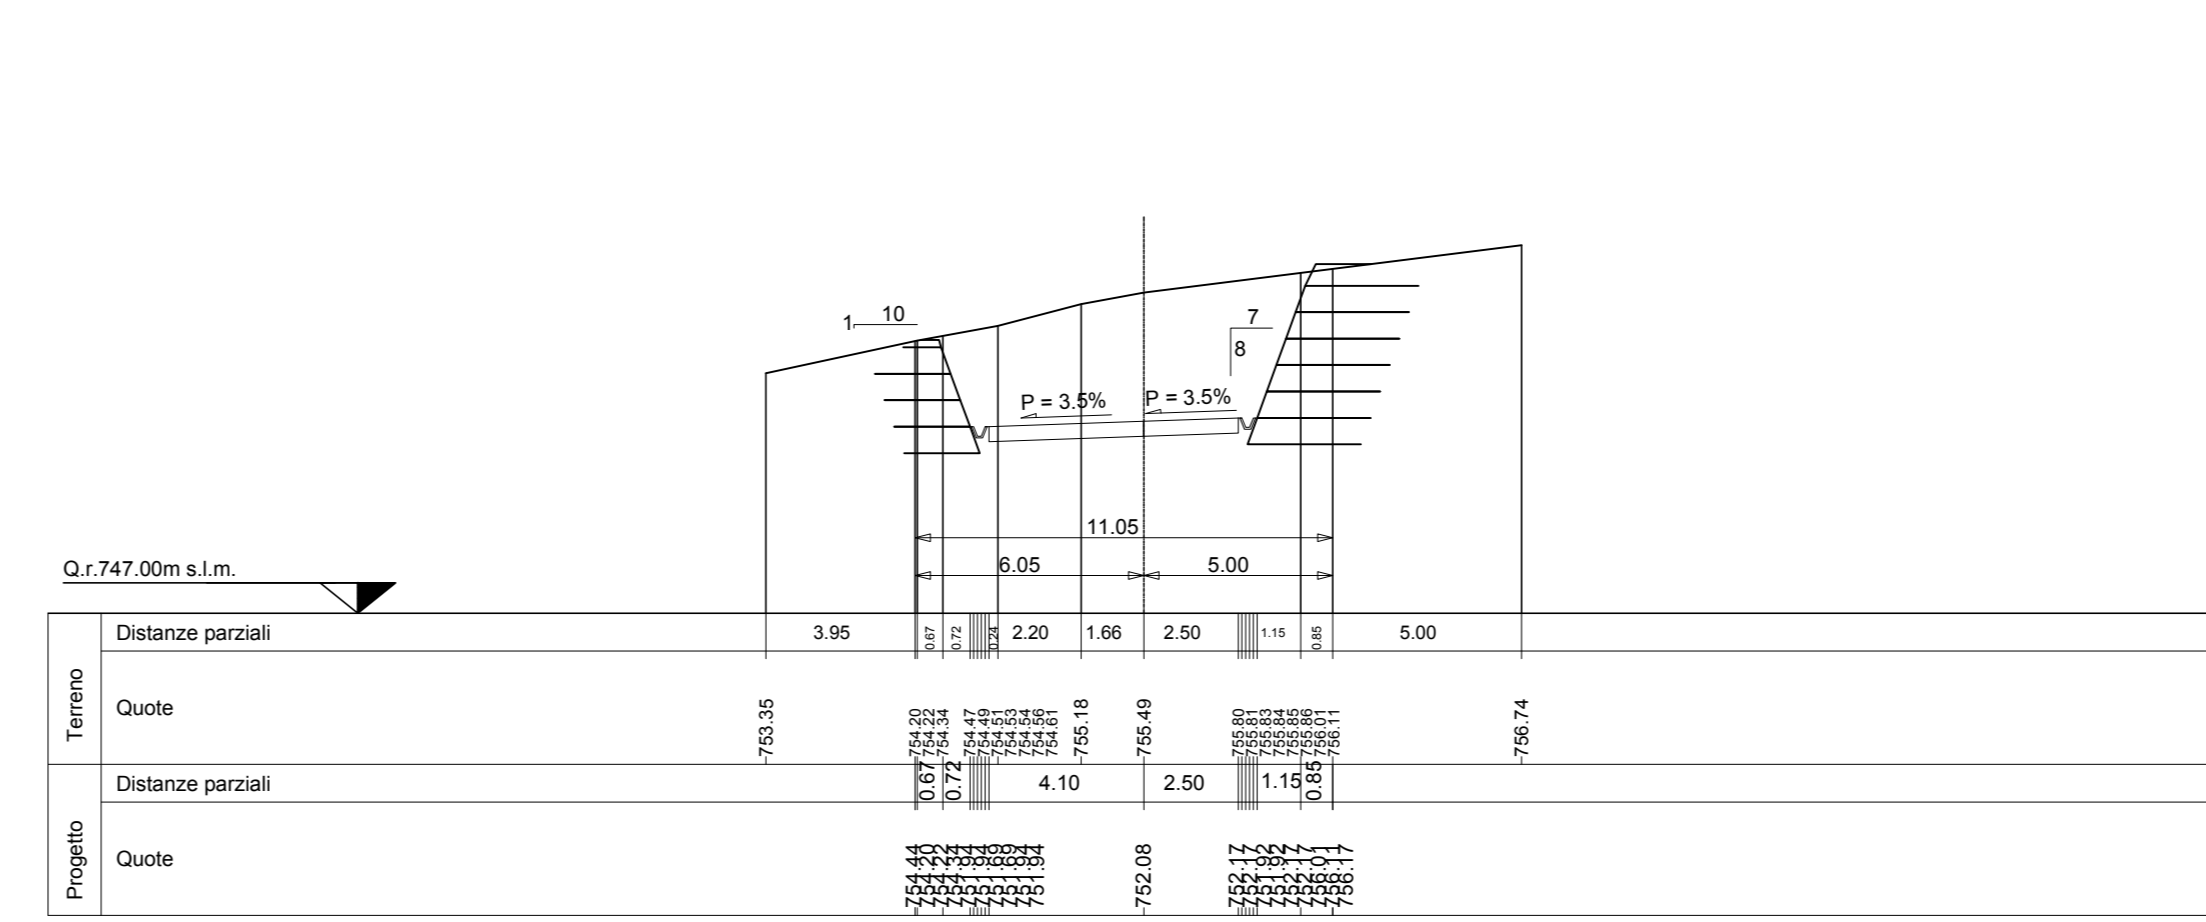

SEZIONE N. 19

SEZIONE N. 19
PROGR. 0+203.10
GP = 755.87


ml 8.10 da sez.n. 18 a ml 11.83 a sez.n. 20

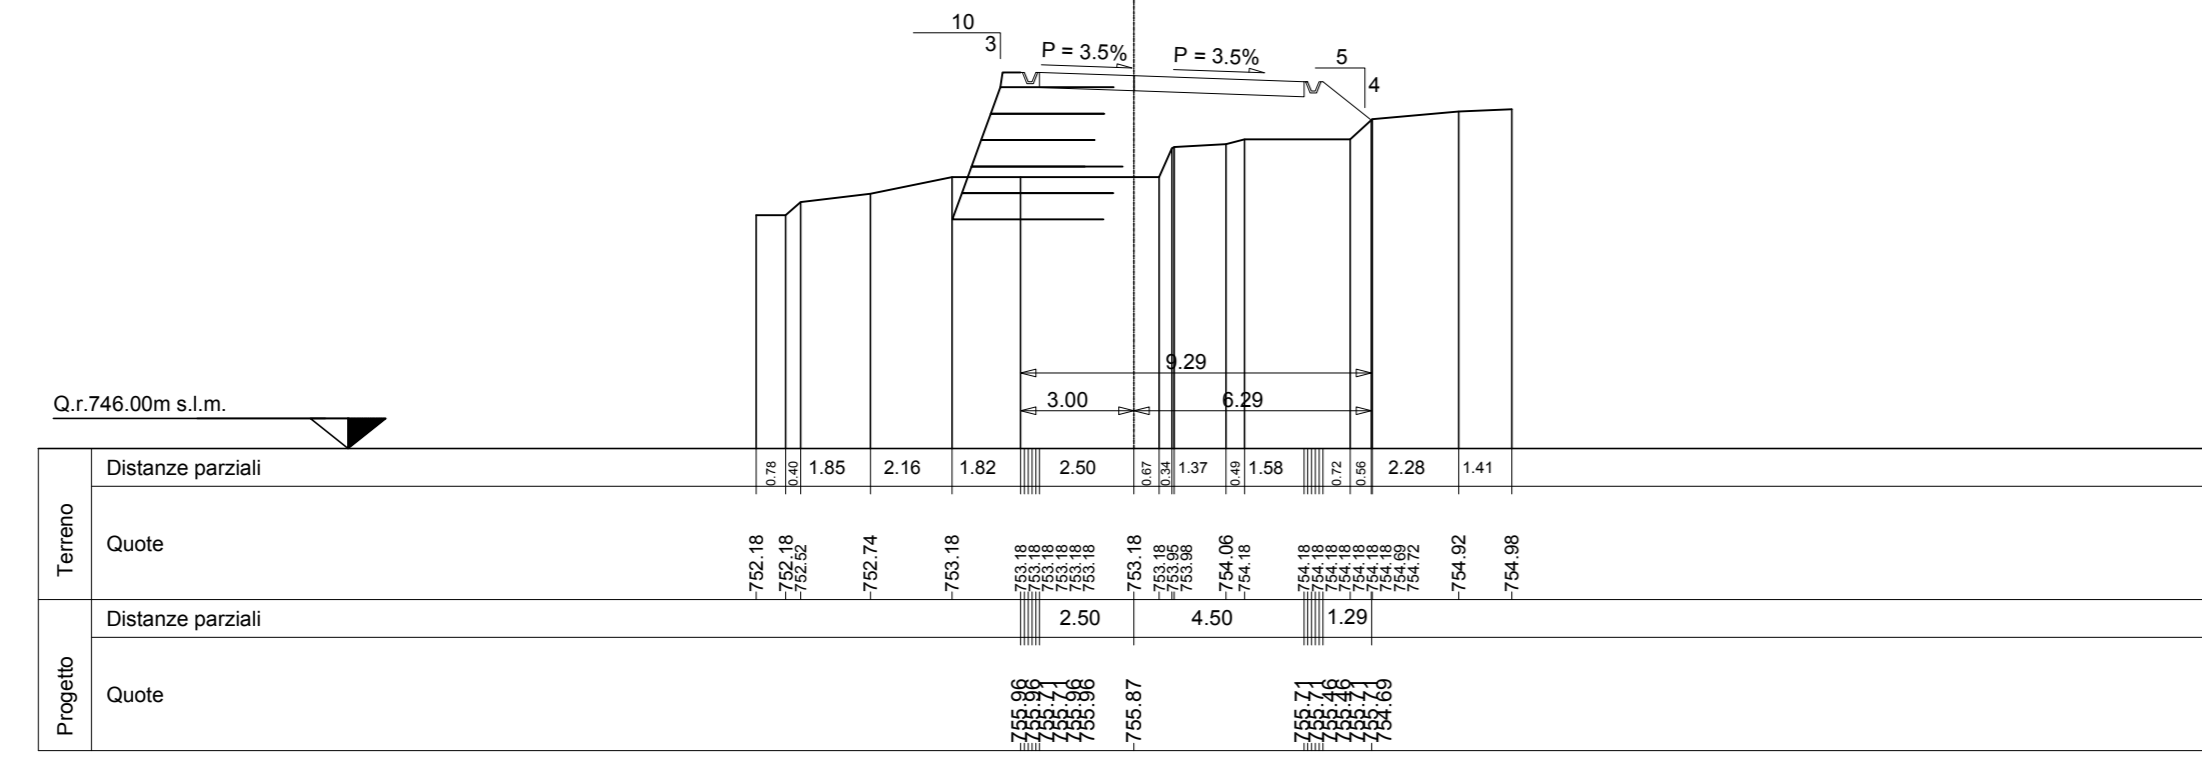

SEZIONE N. 23

SEZIONE N. 23
PROGR. 0+255.00
GP = 750.96


ml 11.84 da sez.n. 22 a ml 19.29 a sez.n. 24

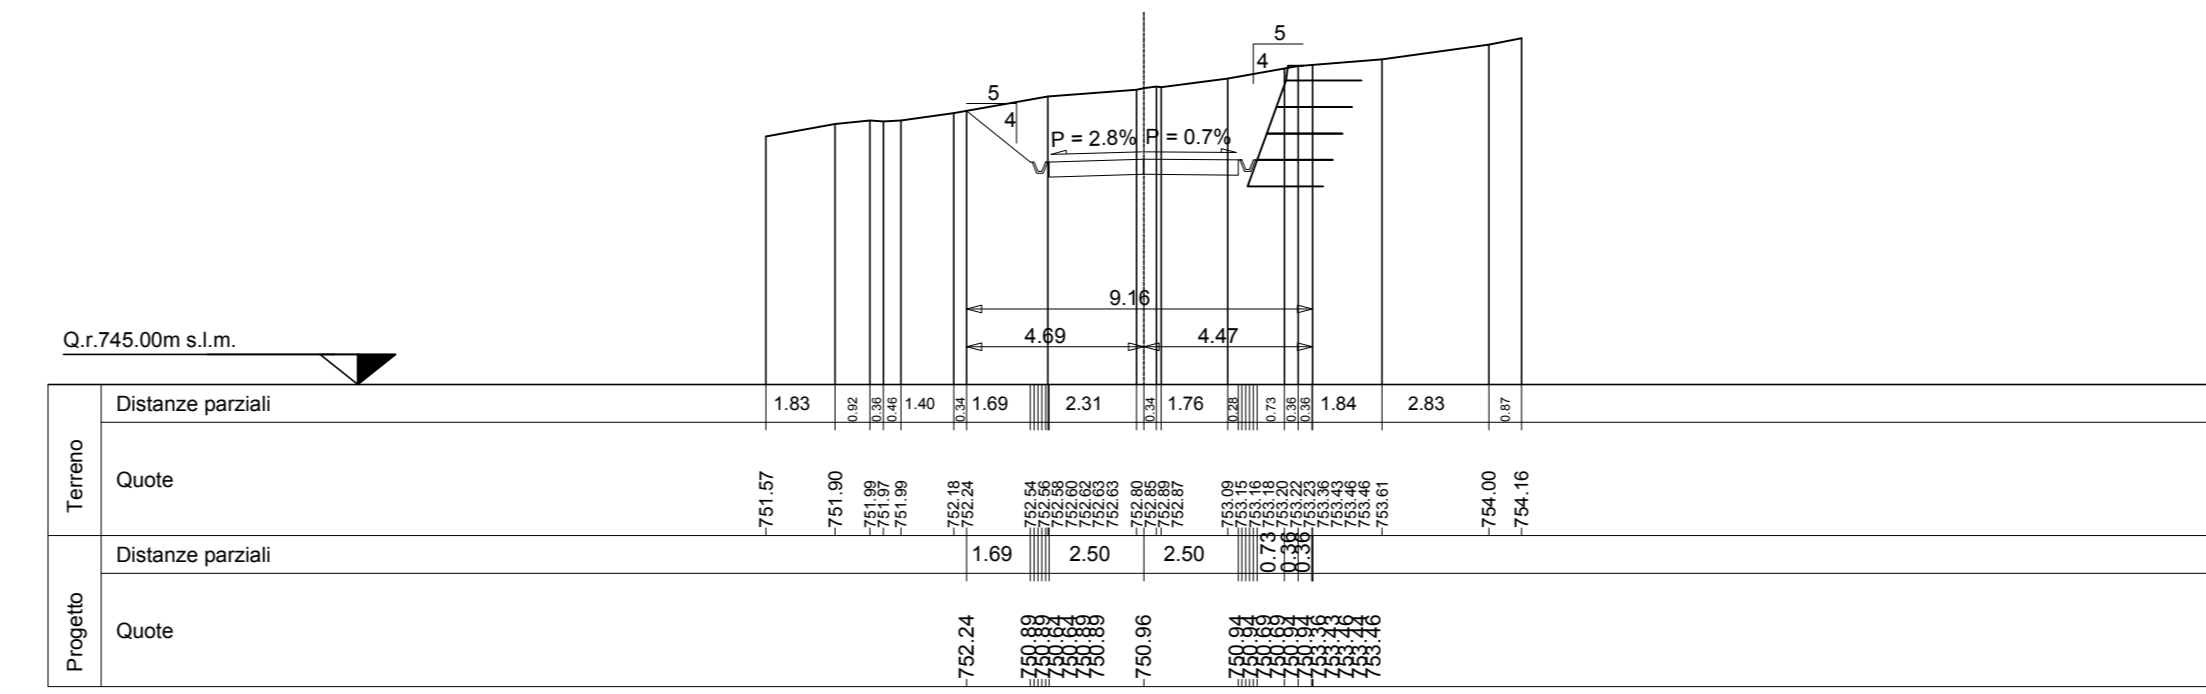

SEZIONE N. 20

SEZIONE N. 20
PROGR. 0+214.93
GP = 754.75


ml 11.83 da sez.n. 19 a ml 14.11 a sez.n. 21

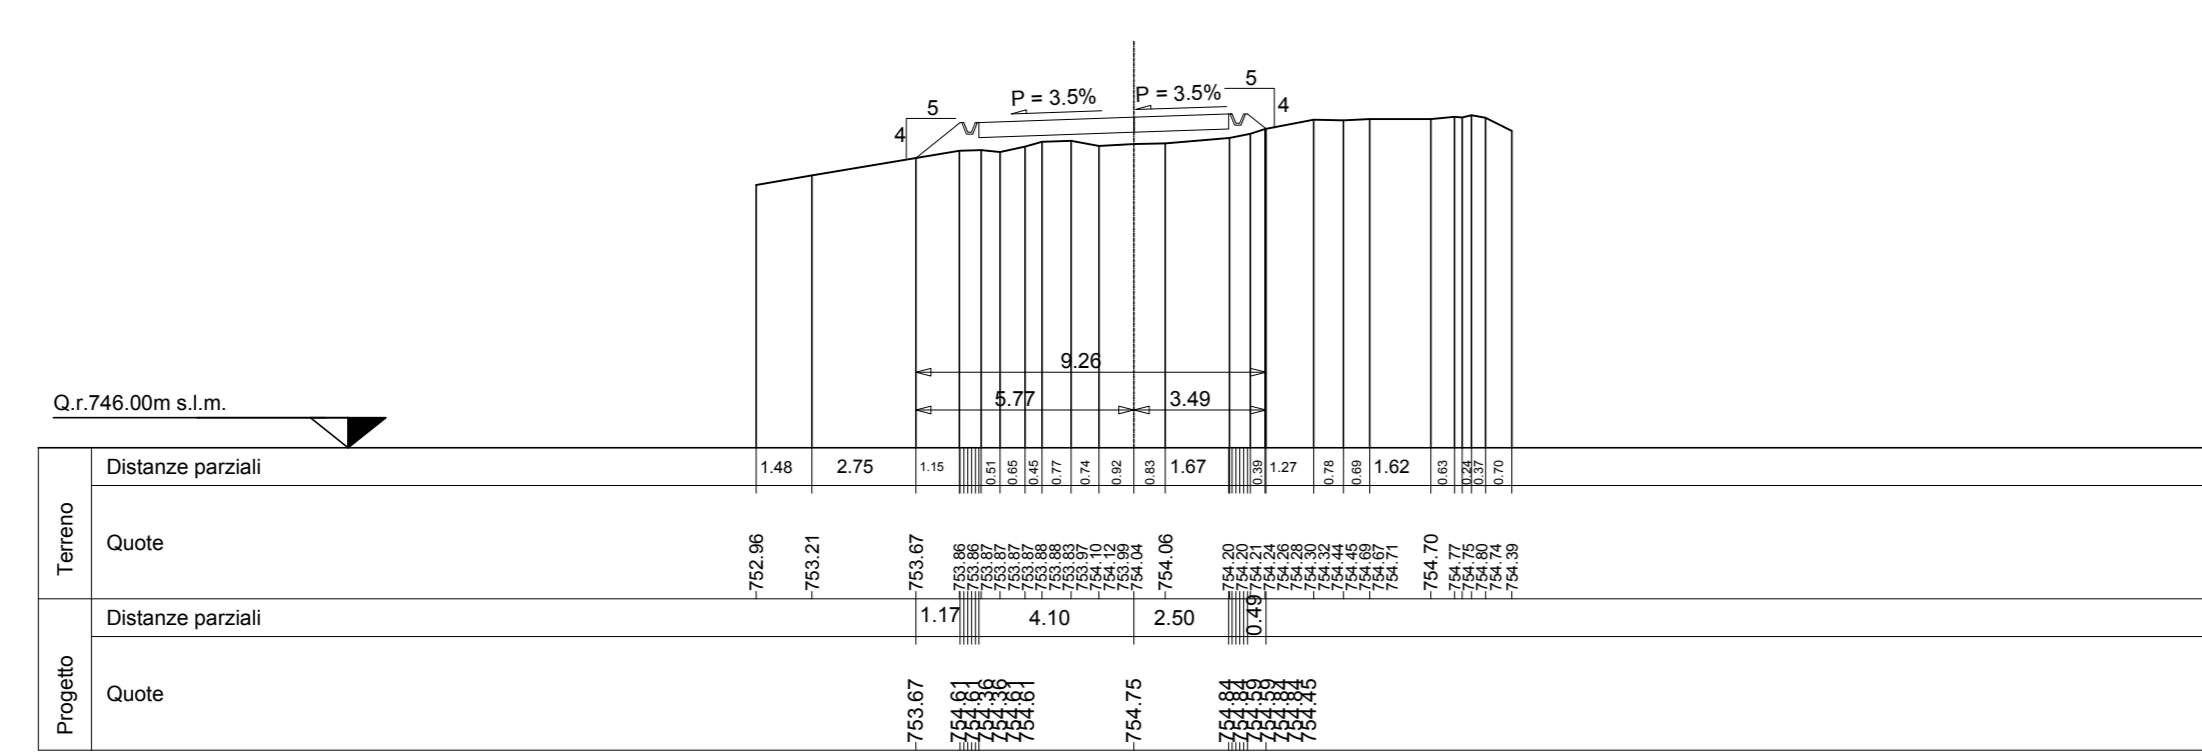

SEZIONE N. 24

SEZIONE N. 24
PROGR. 0+274.29
GP = 749.14

ml 19.29 da sez.n. 23 a ml 0.00 a sez.n. 25

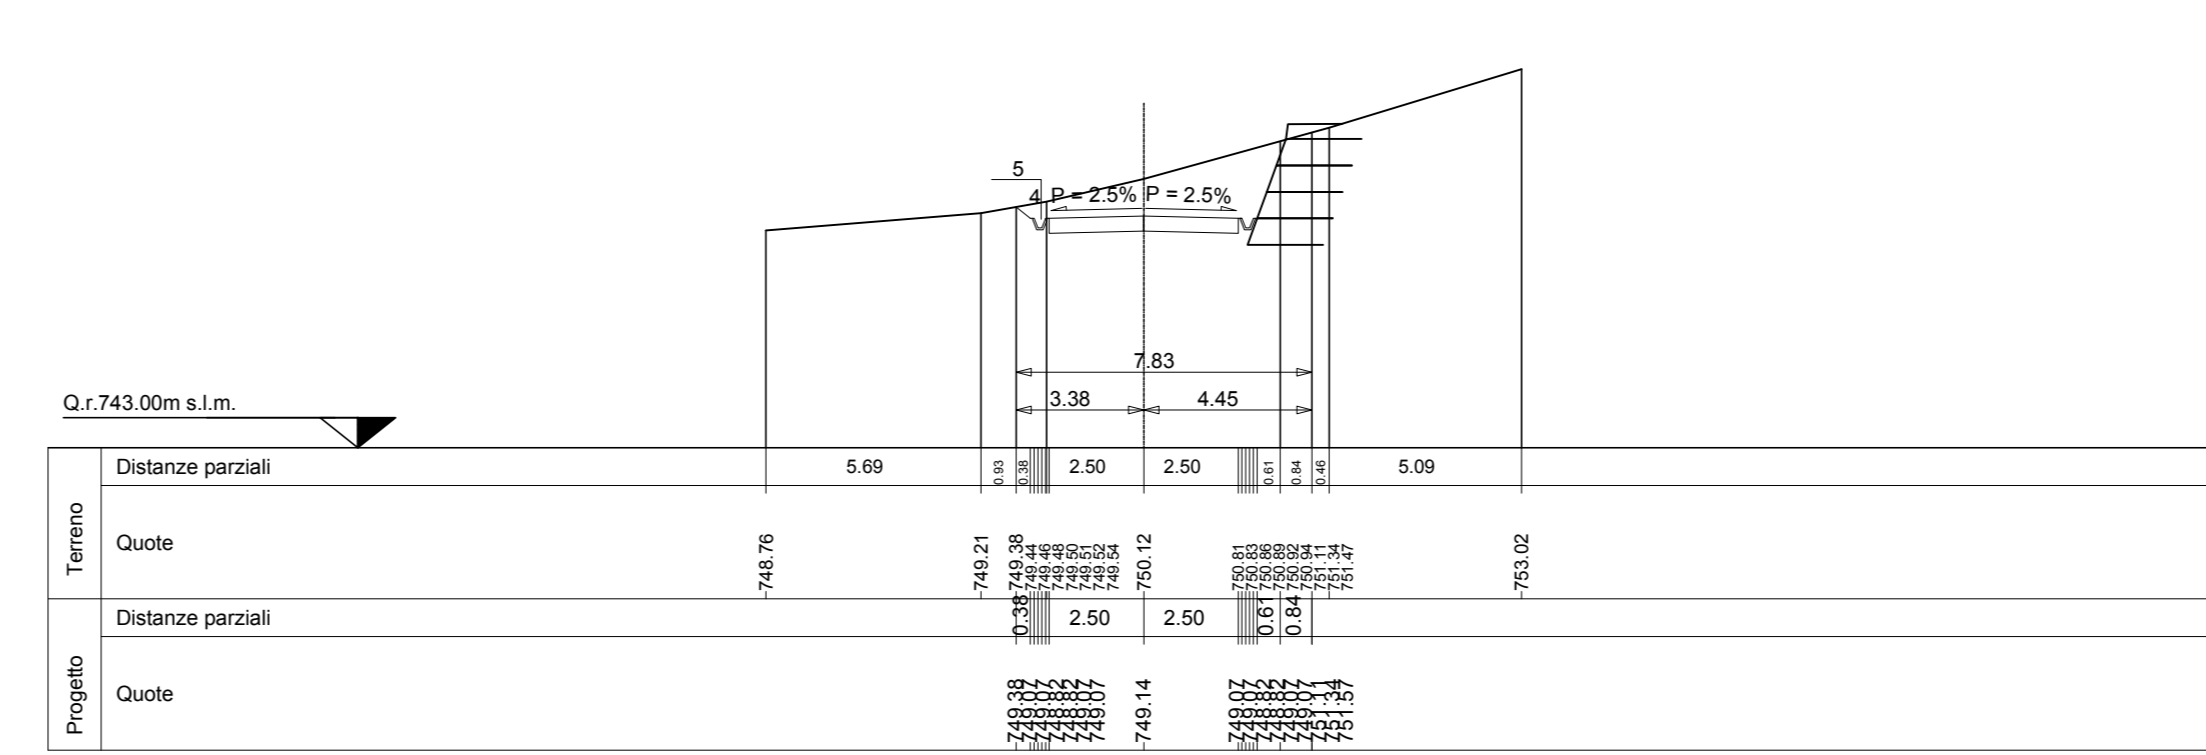

PARCO EOLICO MONTE GIAROLO



Sede Legale: via Aldo Moro n. 28
25043, Breno (BS)
P.IVA e C.F. 04324160987

Oggetto: **SOTTOSTAZIONE ELETTRICA**

Titolo: **STRADA - SEZIONI TRASVERSALI STATO DI PROGETTO 17 - 24**

Il Progettista
Ing. Silvio Mario Bauducco

Data	Emiss.	Aggiornamento	Data	Contr.	Data	Autor.	SCALA 1:200
10/2022	MB	Emissione	10/2022	FO	10/2022	SMB	

Commissa	Tip. Impianto	Fase Progetto	Disciplina	Tip. Doc.	Titolo	N. Ediz.	REV
22100	EO	DE	CI	D	06	0010	A

PROGETTAZIONE EDILE, AMBIENTALE, STRUTTURALE ED IMPIANTISTICA A CURA DI:
I Tecnici: Coord. gruppo di progettazione
Ing. Silvio Mario Bauducco
Collaboratori:
Geom. Benzioni Manuel
Per. Ing. Bissin Emanuele
Ing. Occhio Frisice
Arch. Ostino Paolo
Arch. Pelletti Martina

TUTTI I DIRITTI SONO RISERVATI - Questo documento è di proprietà esclusiva del progettista ed indicato ad quale è messo ogni diritto. Permetto questo documento non può essere copiato, riprodotto, comunicato o divulgato ad altri in qualsiasi maniera, nemmeno per fini sperimentali, senza autorizzazione scritta dallo stesso progettista.