

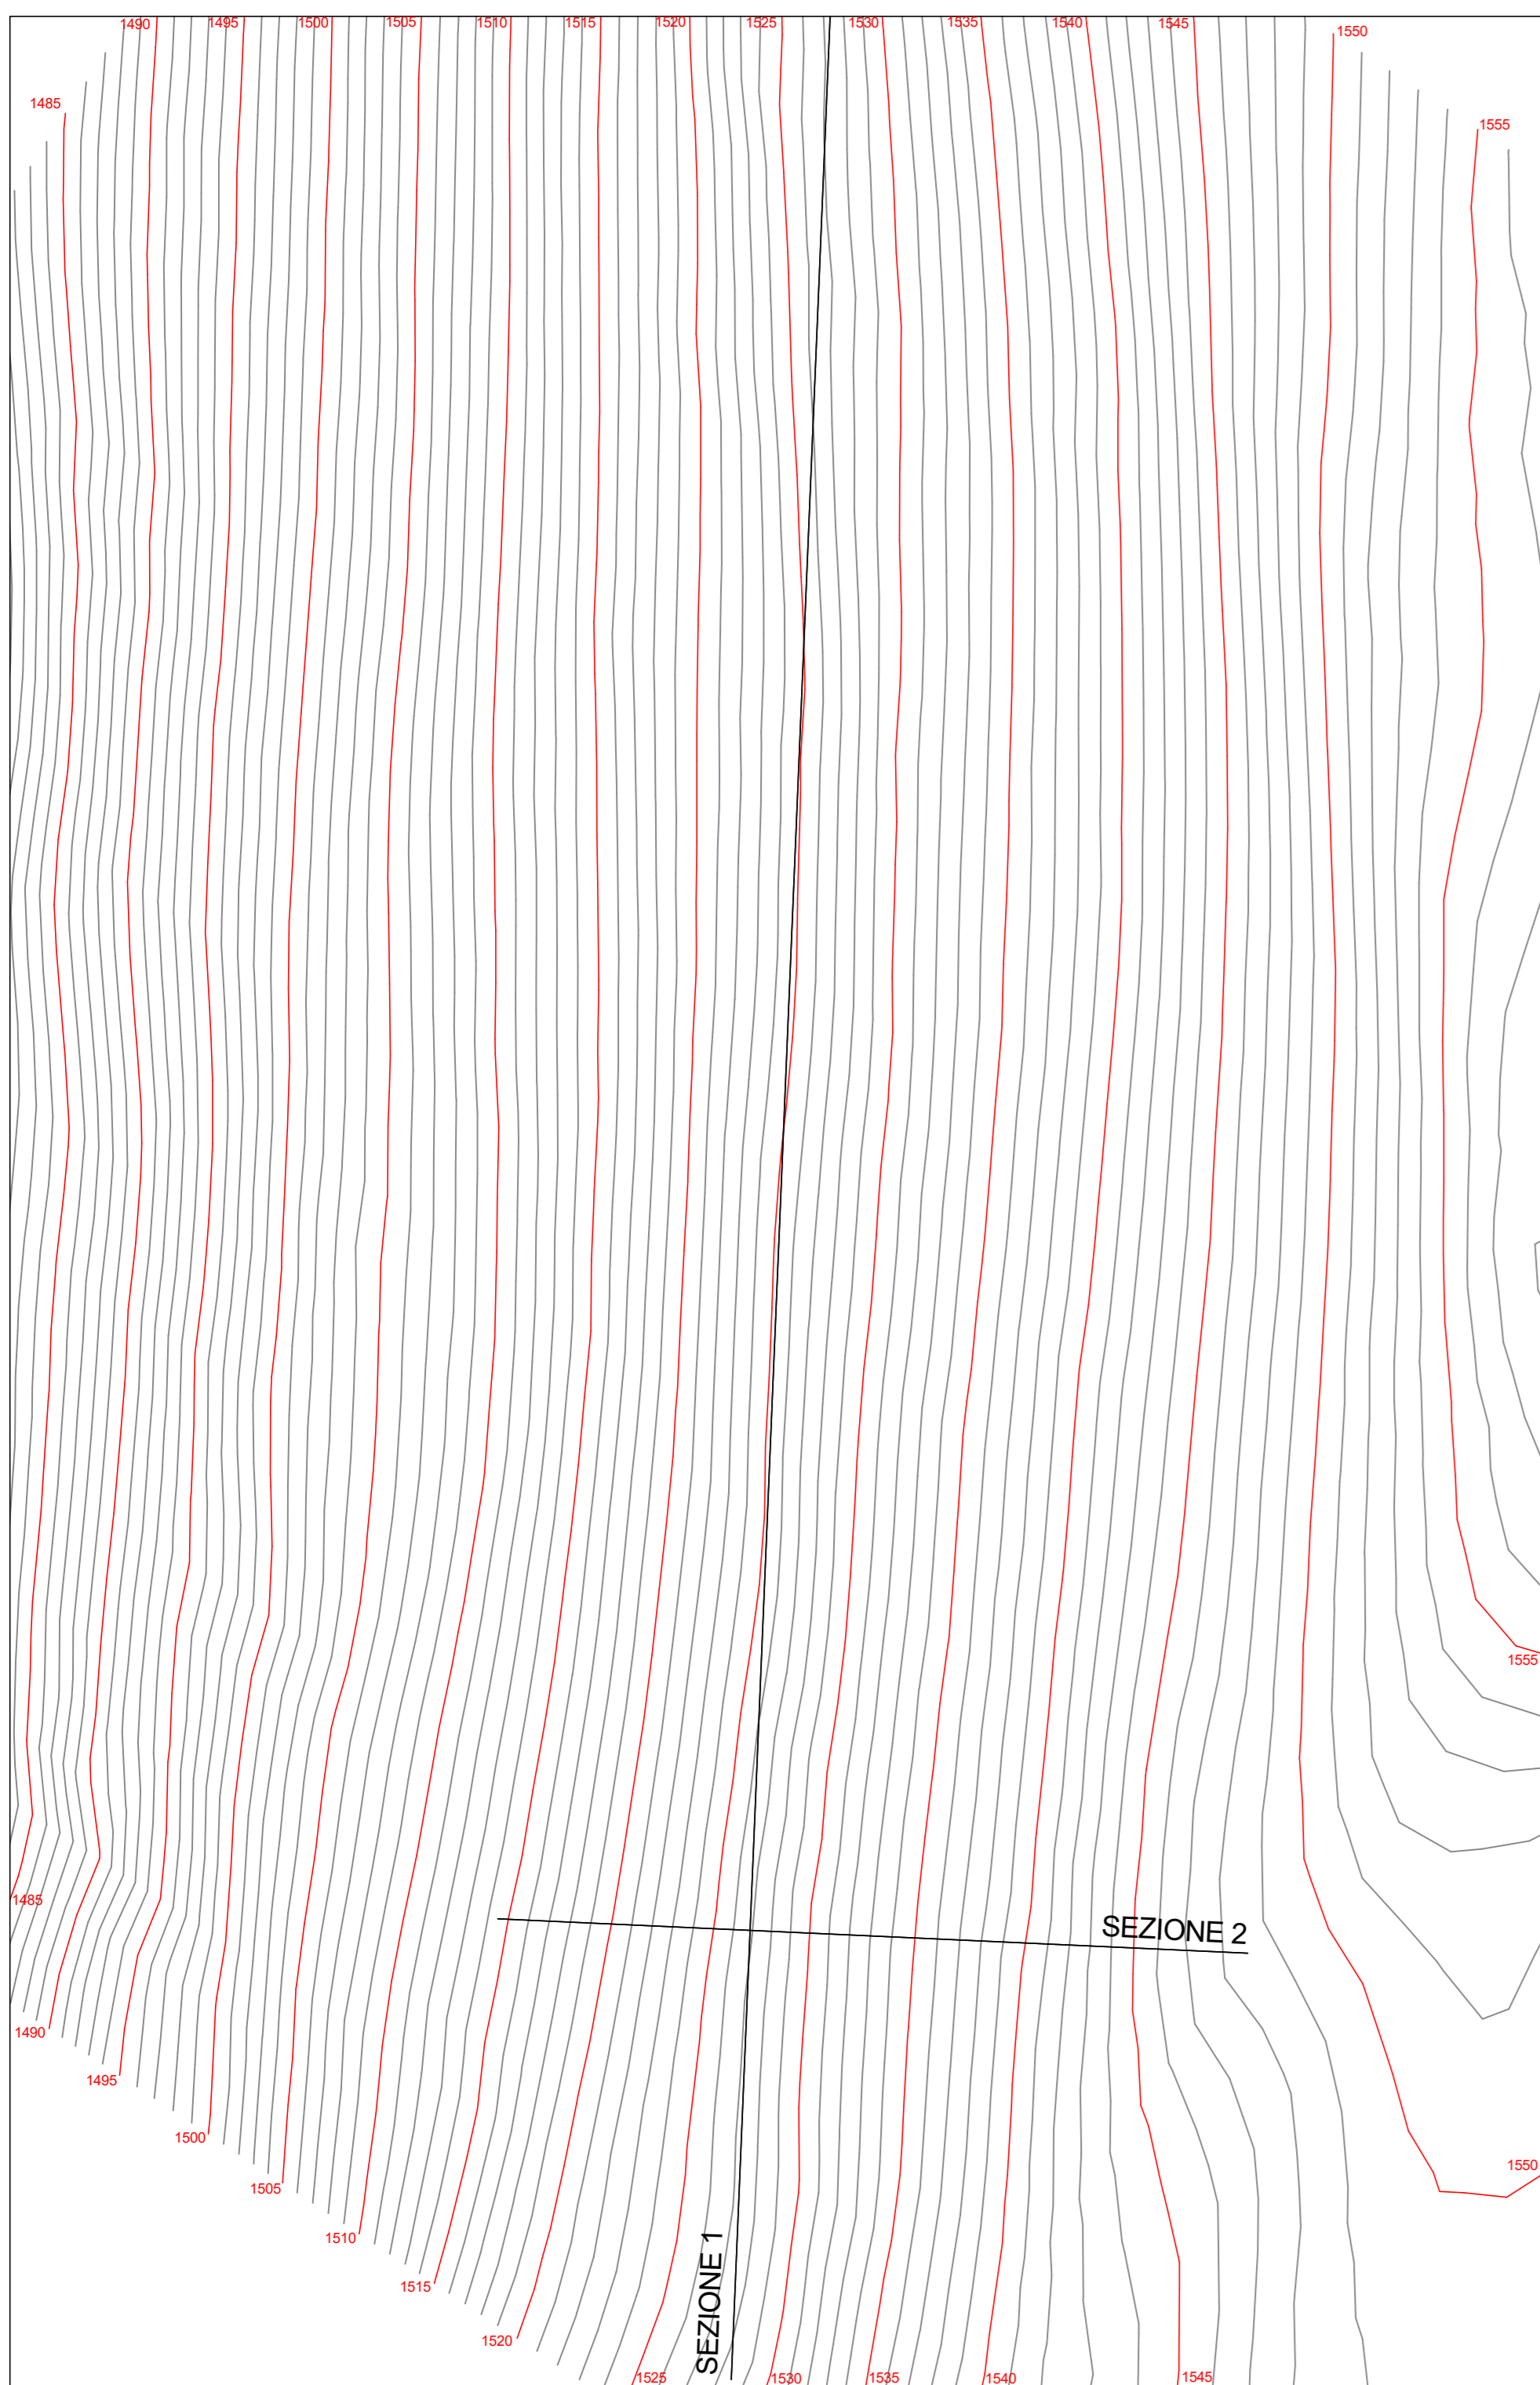



PLANIMETRIA STATO DI FATTO
CURVE DI LIVELLO
scala 1:500

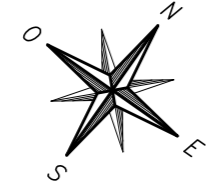


SEZIONE 1 - STATO DI FATTO
Scala 1:250

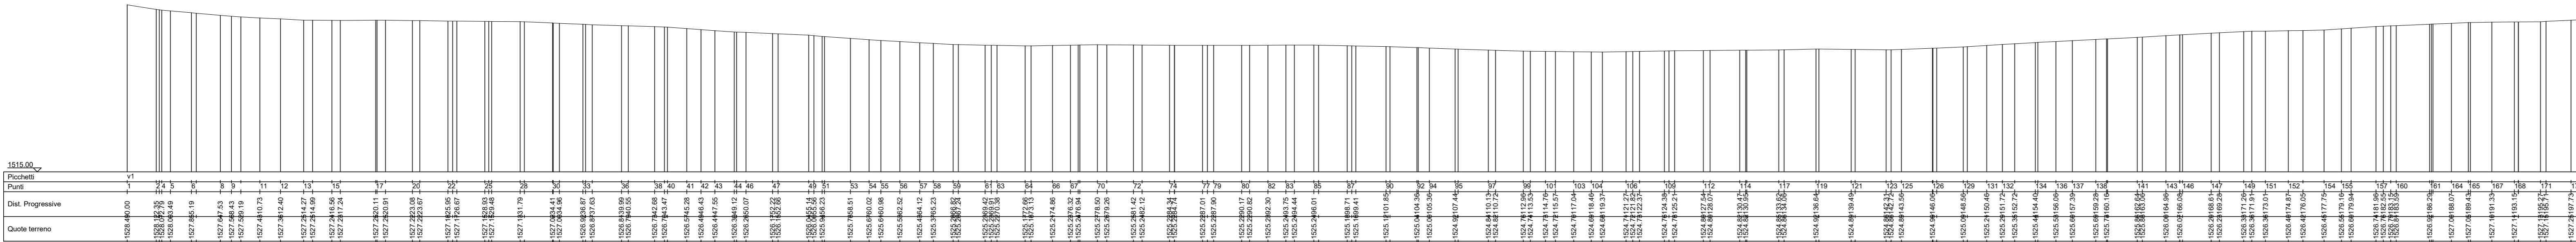


SEZIONE 1 - STATO DI PROGETTO
Scala 1:250

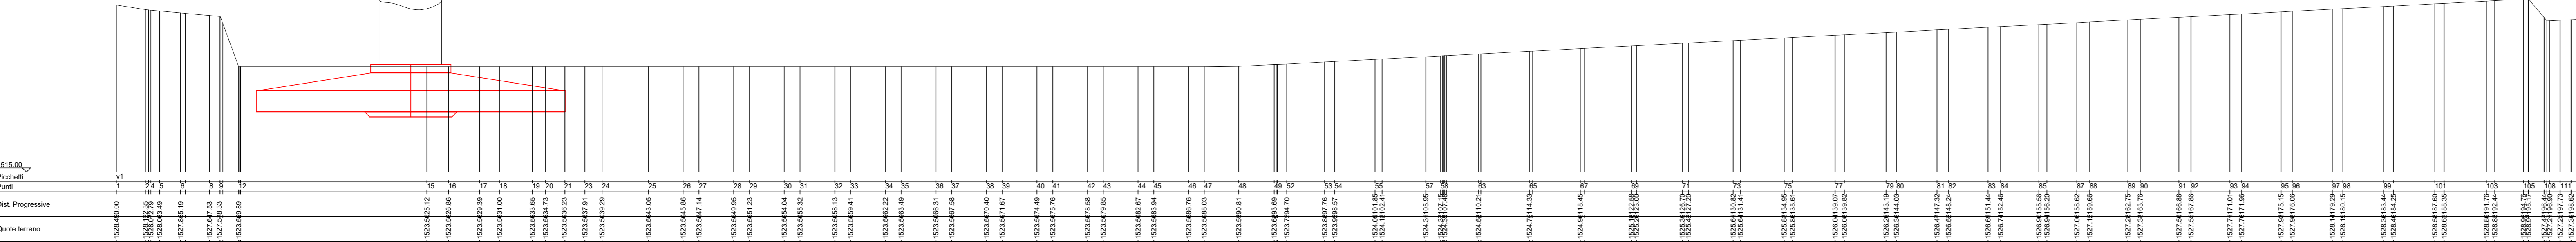



SEZIONE 2 - STATO DI FATTO
Scala 1:250

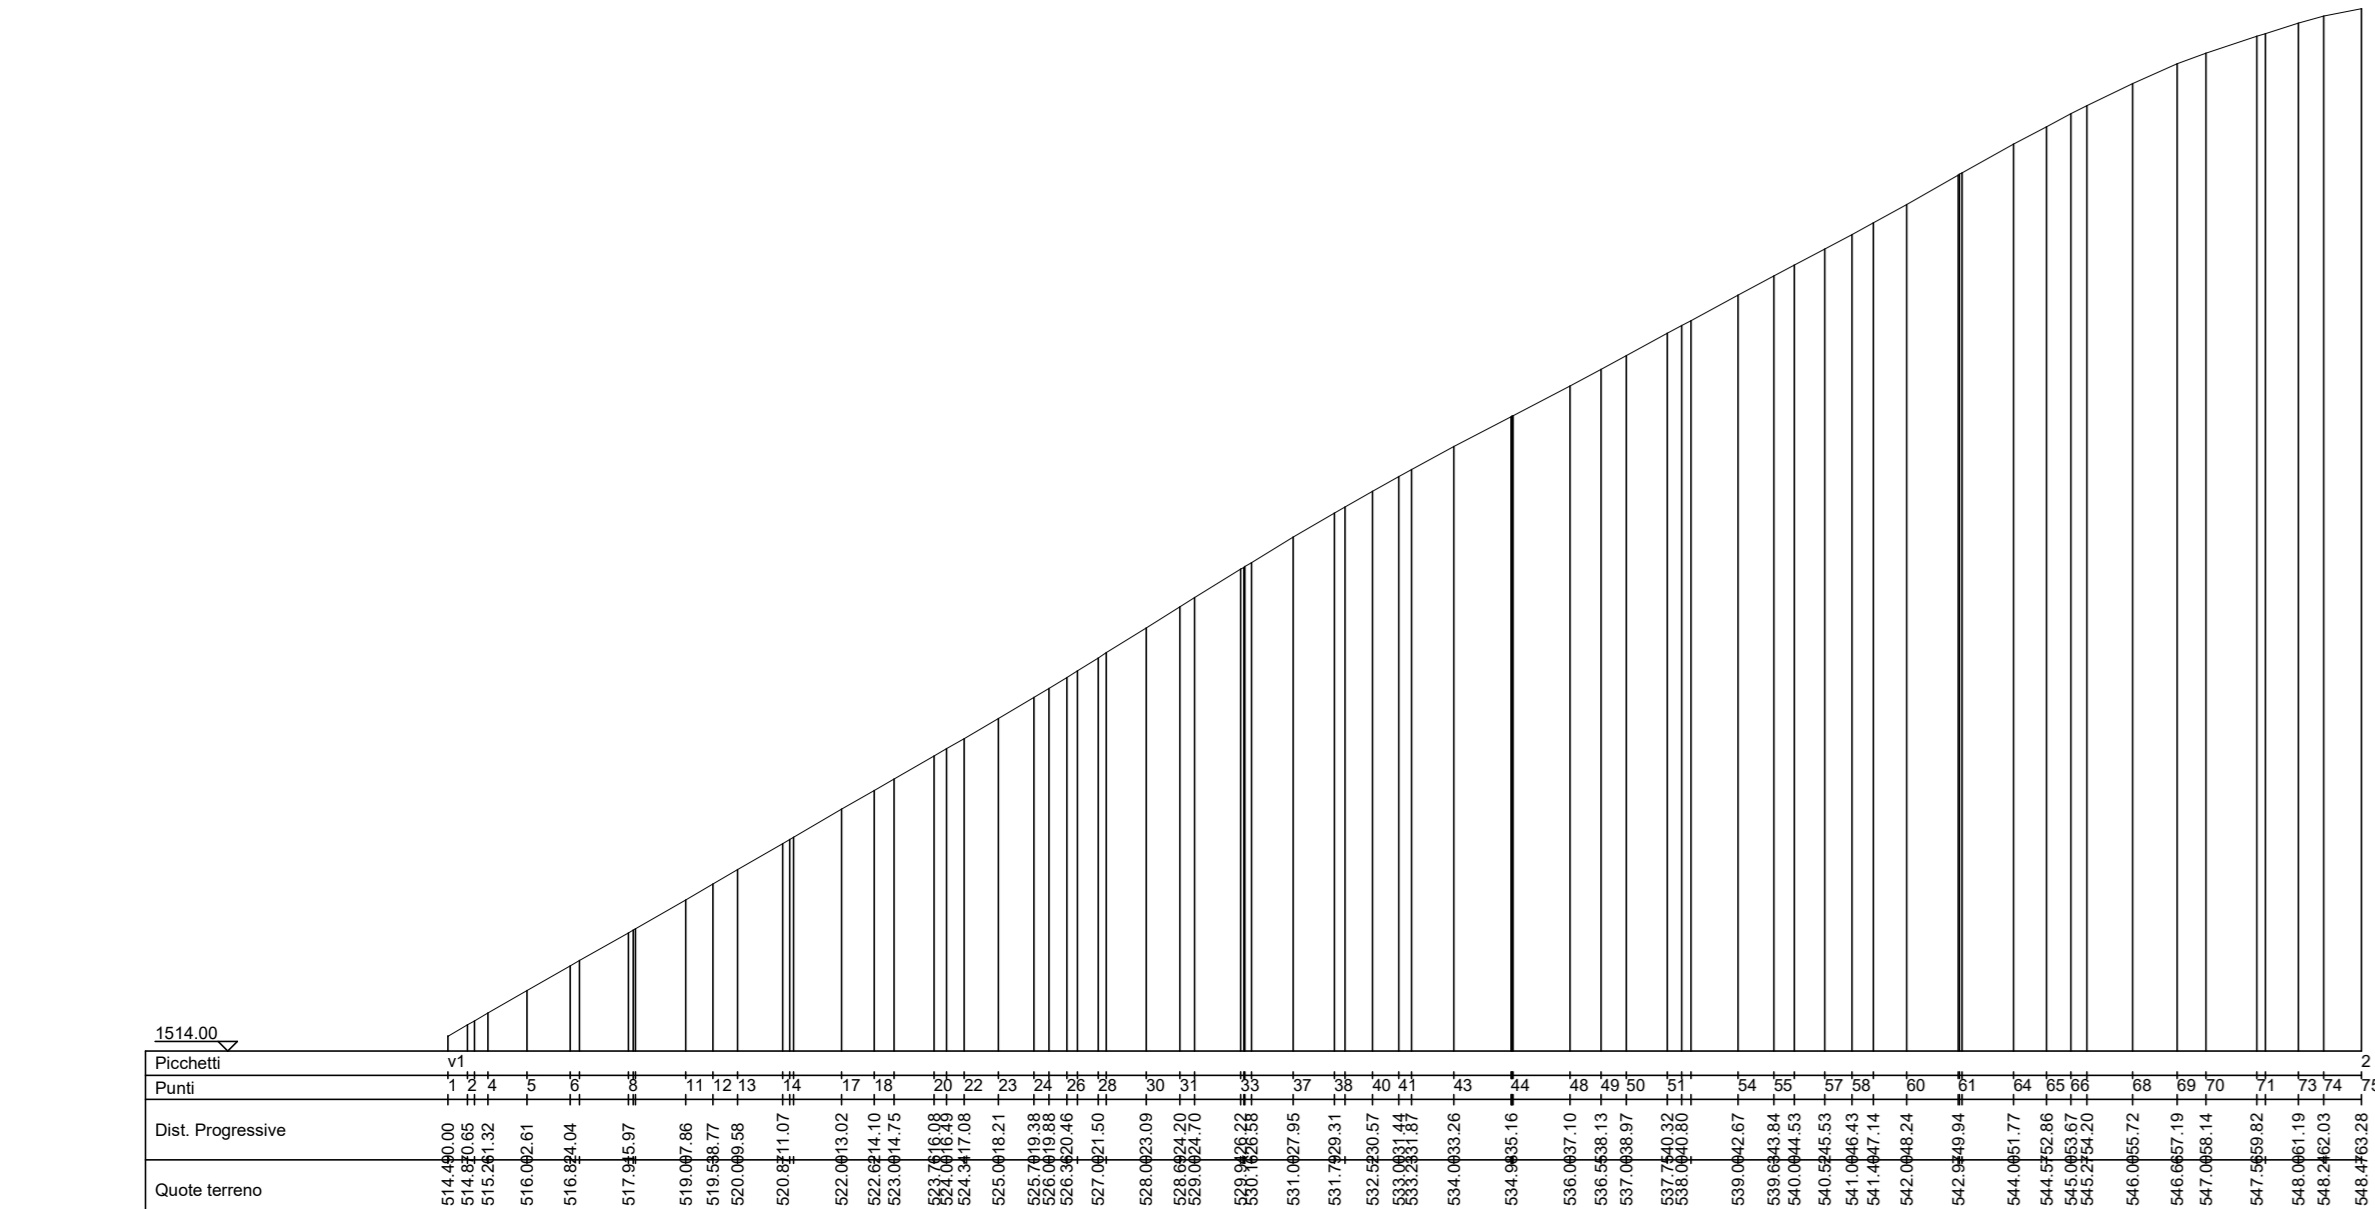



SEZIONE 2 - STATO DI PROGETTO
Scala 1:250

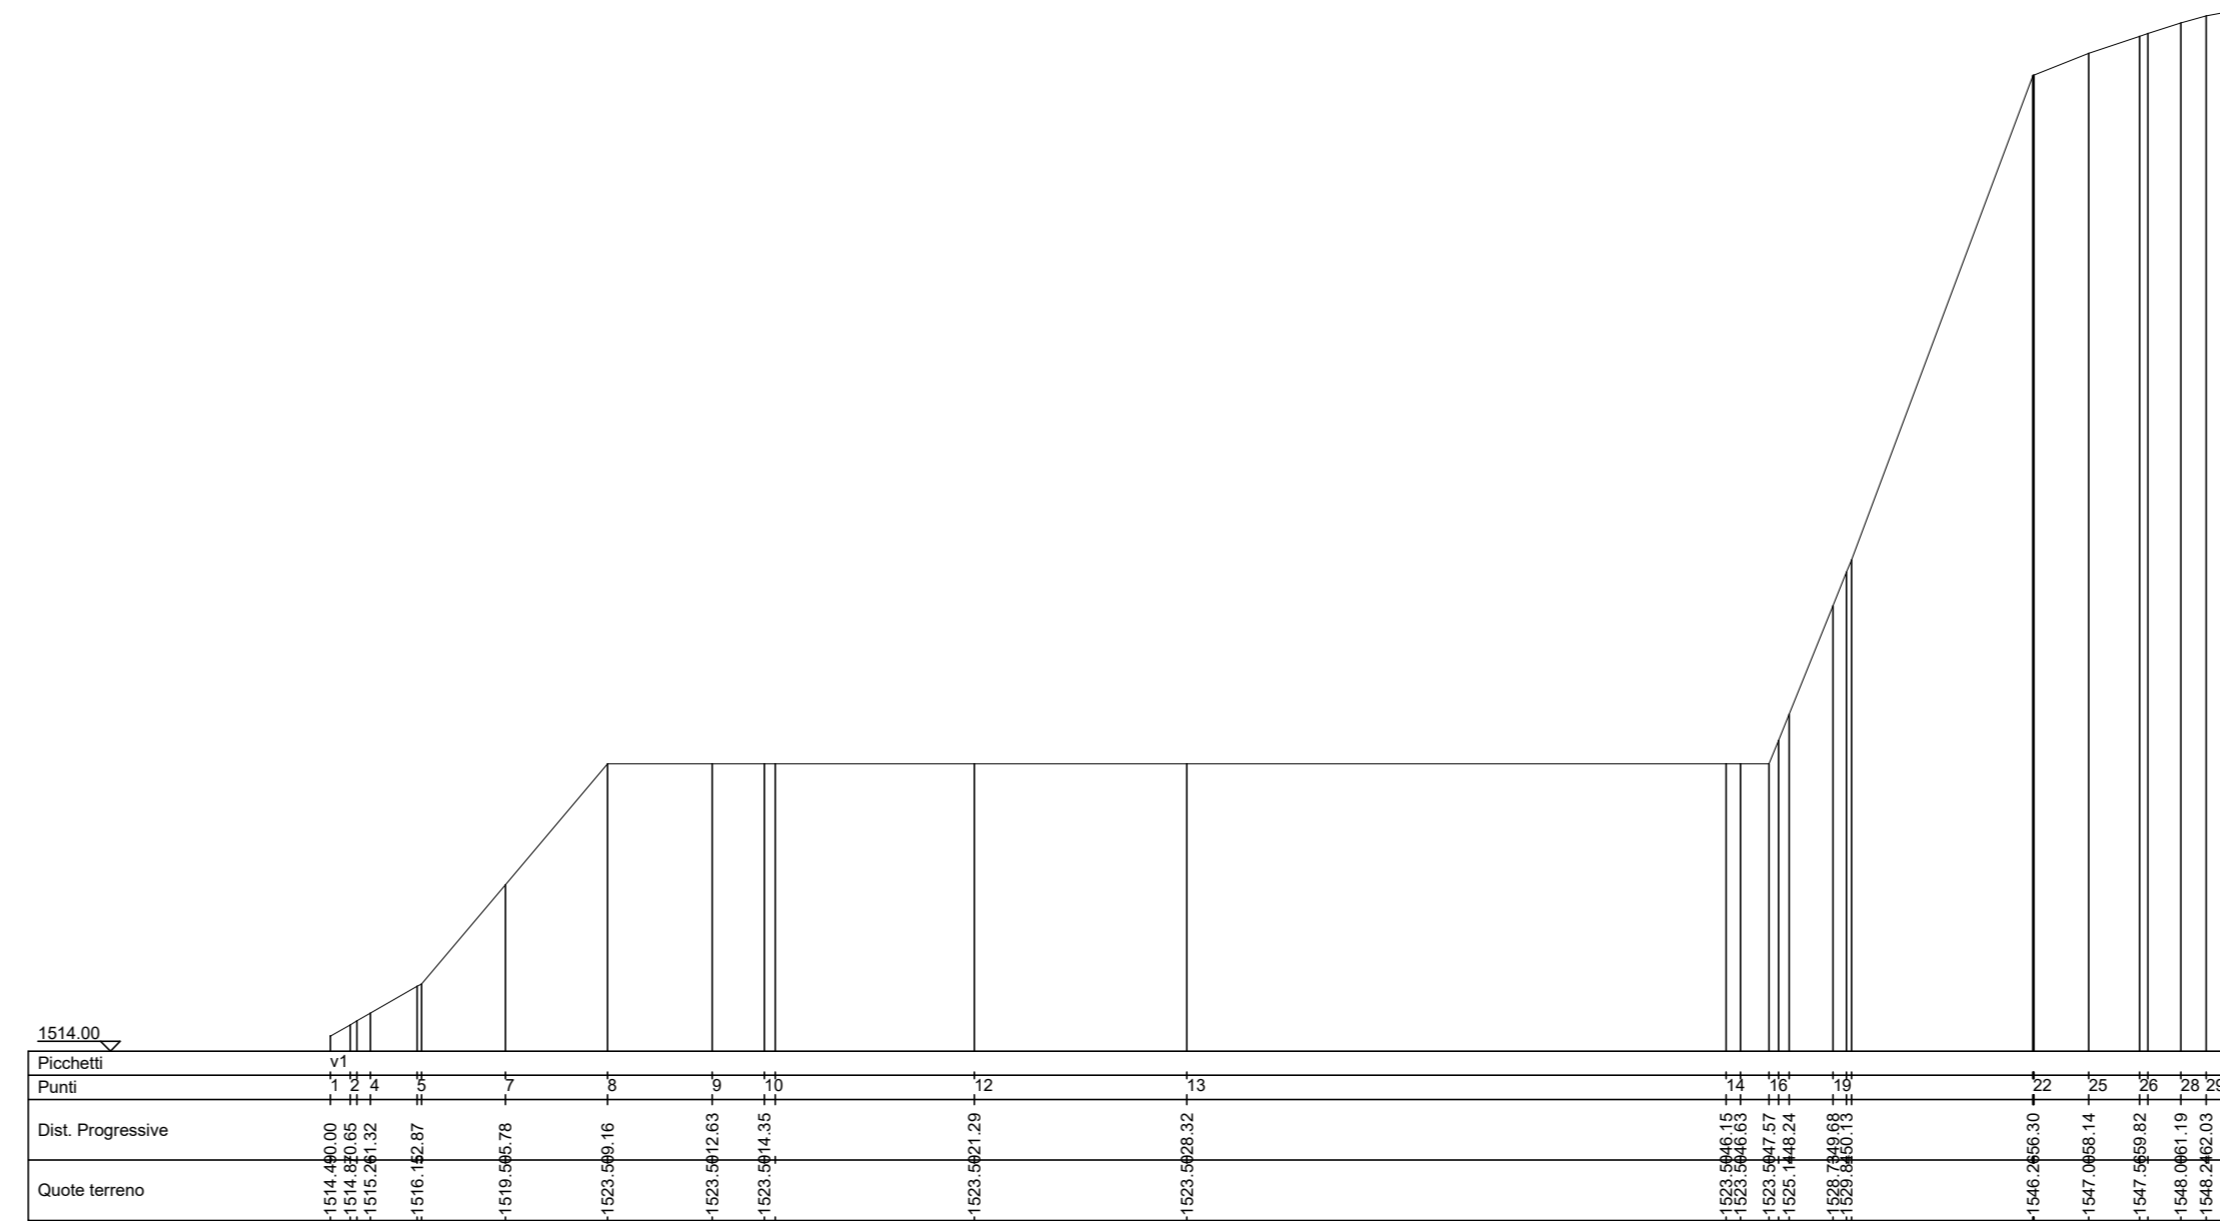


PLANIMETRIA STATO DI PROGETTO
SPIANAMENTO
scala 1:500

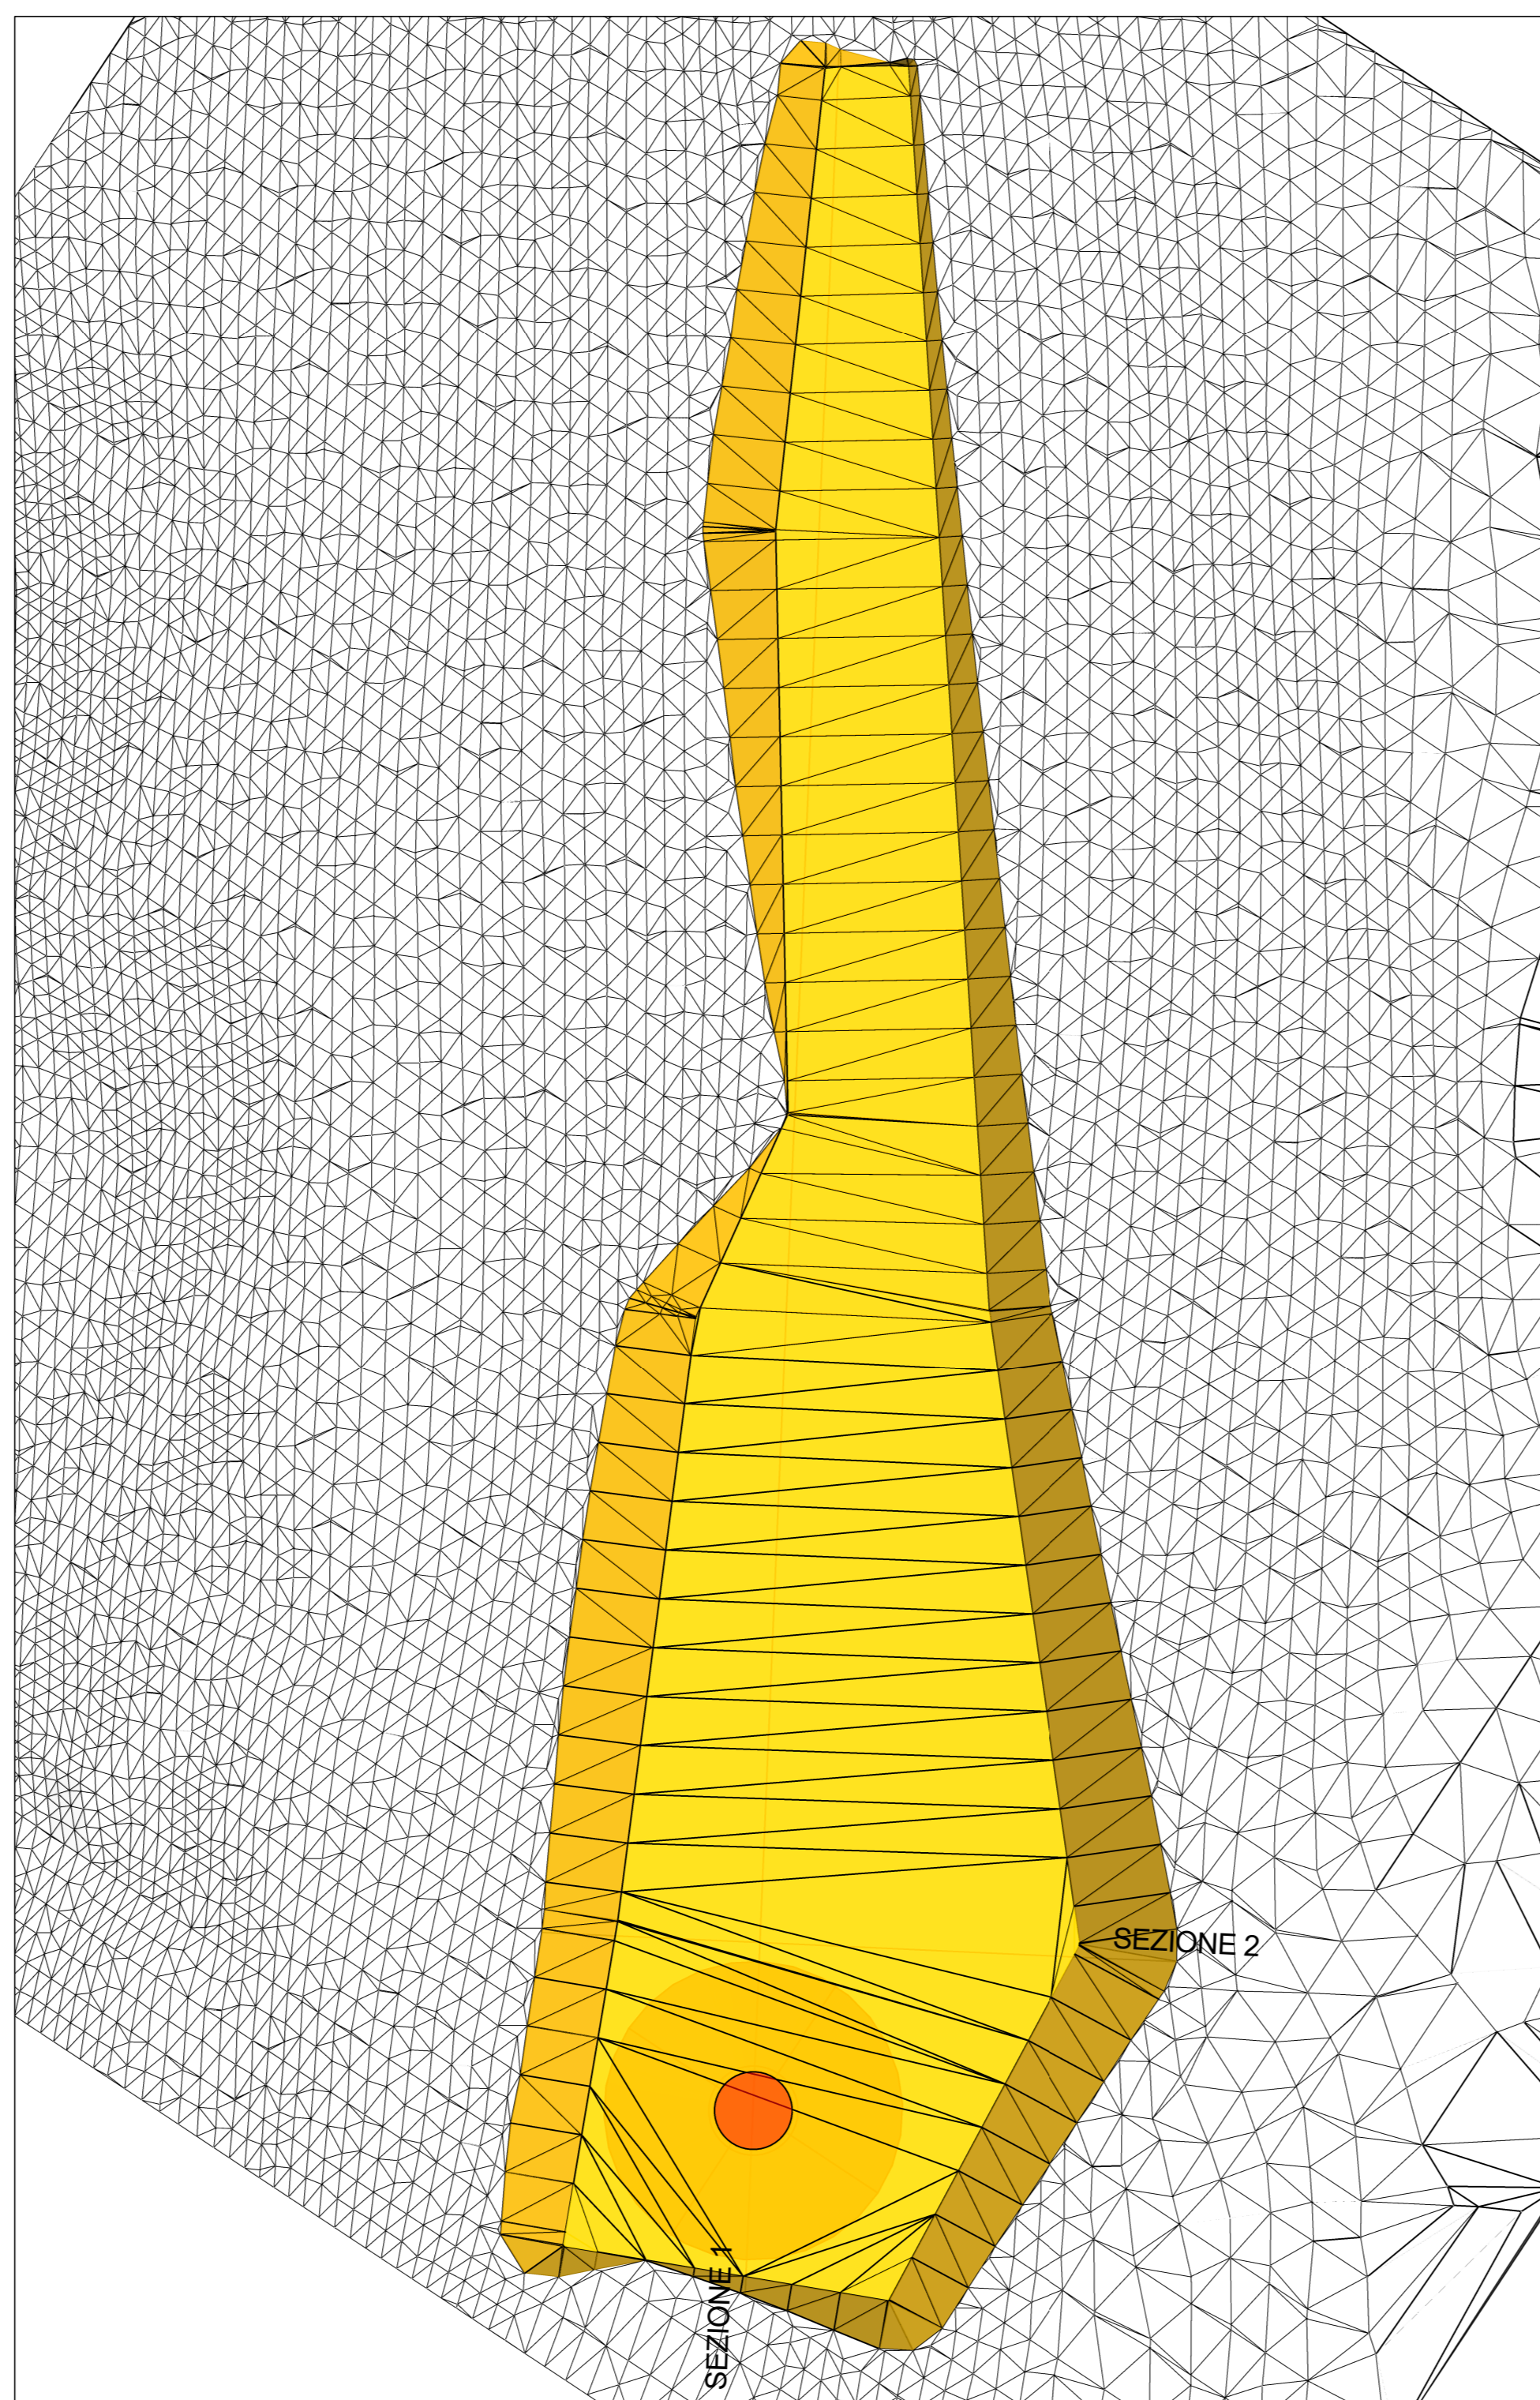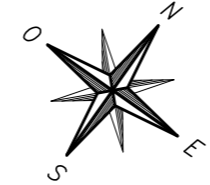


PLANIMETRIA STATO FINALE
CURVE DI LIVELLO
scala 1:500

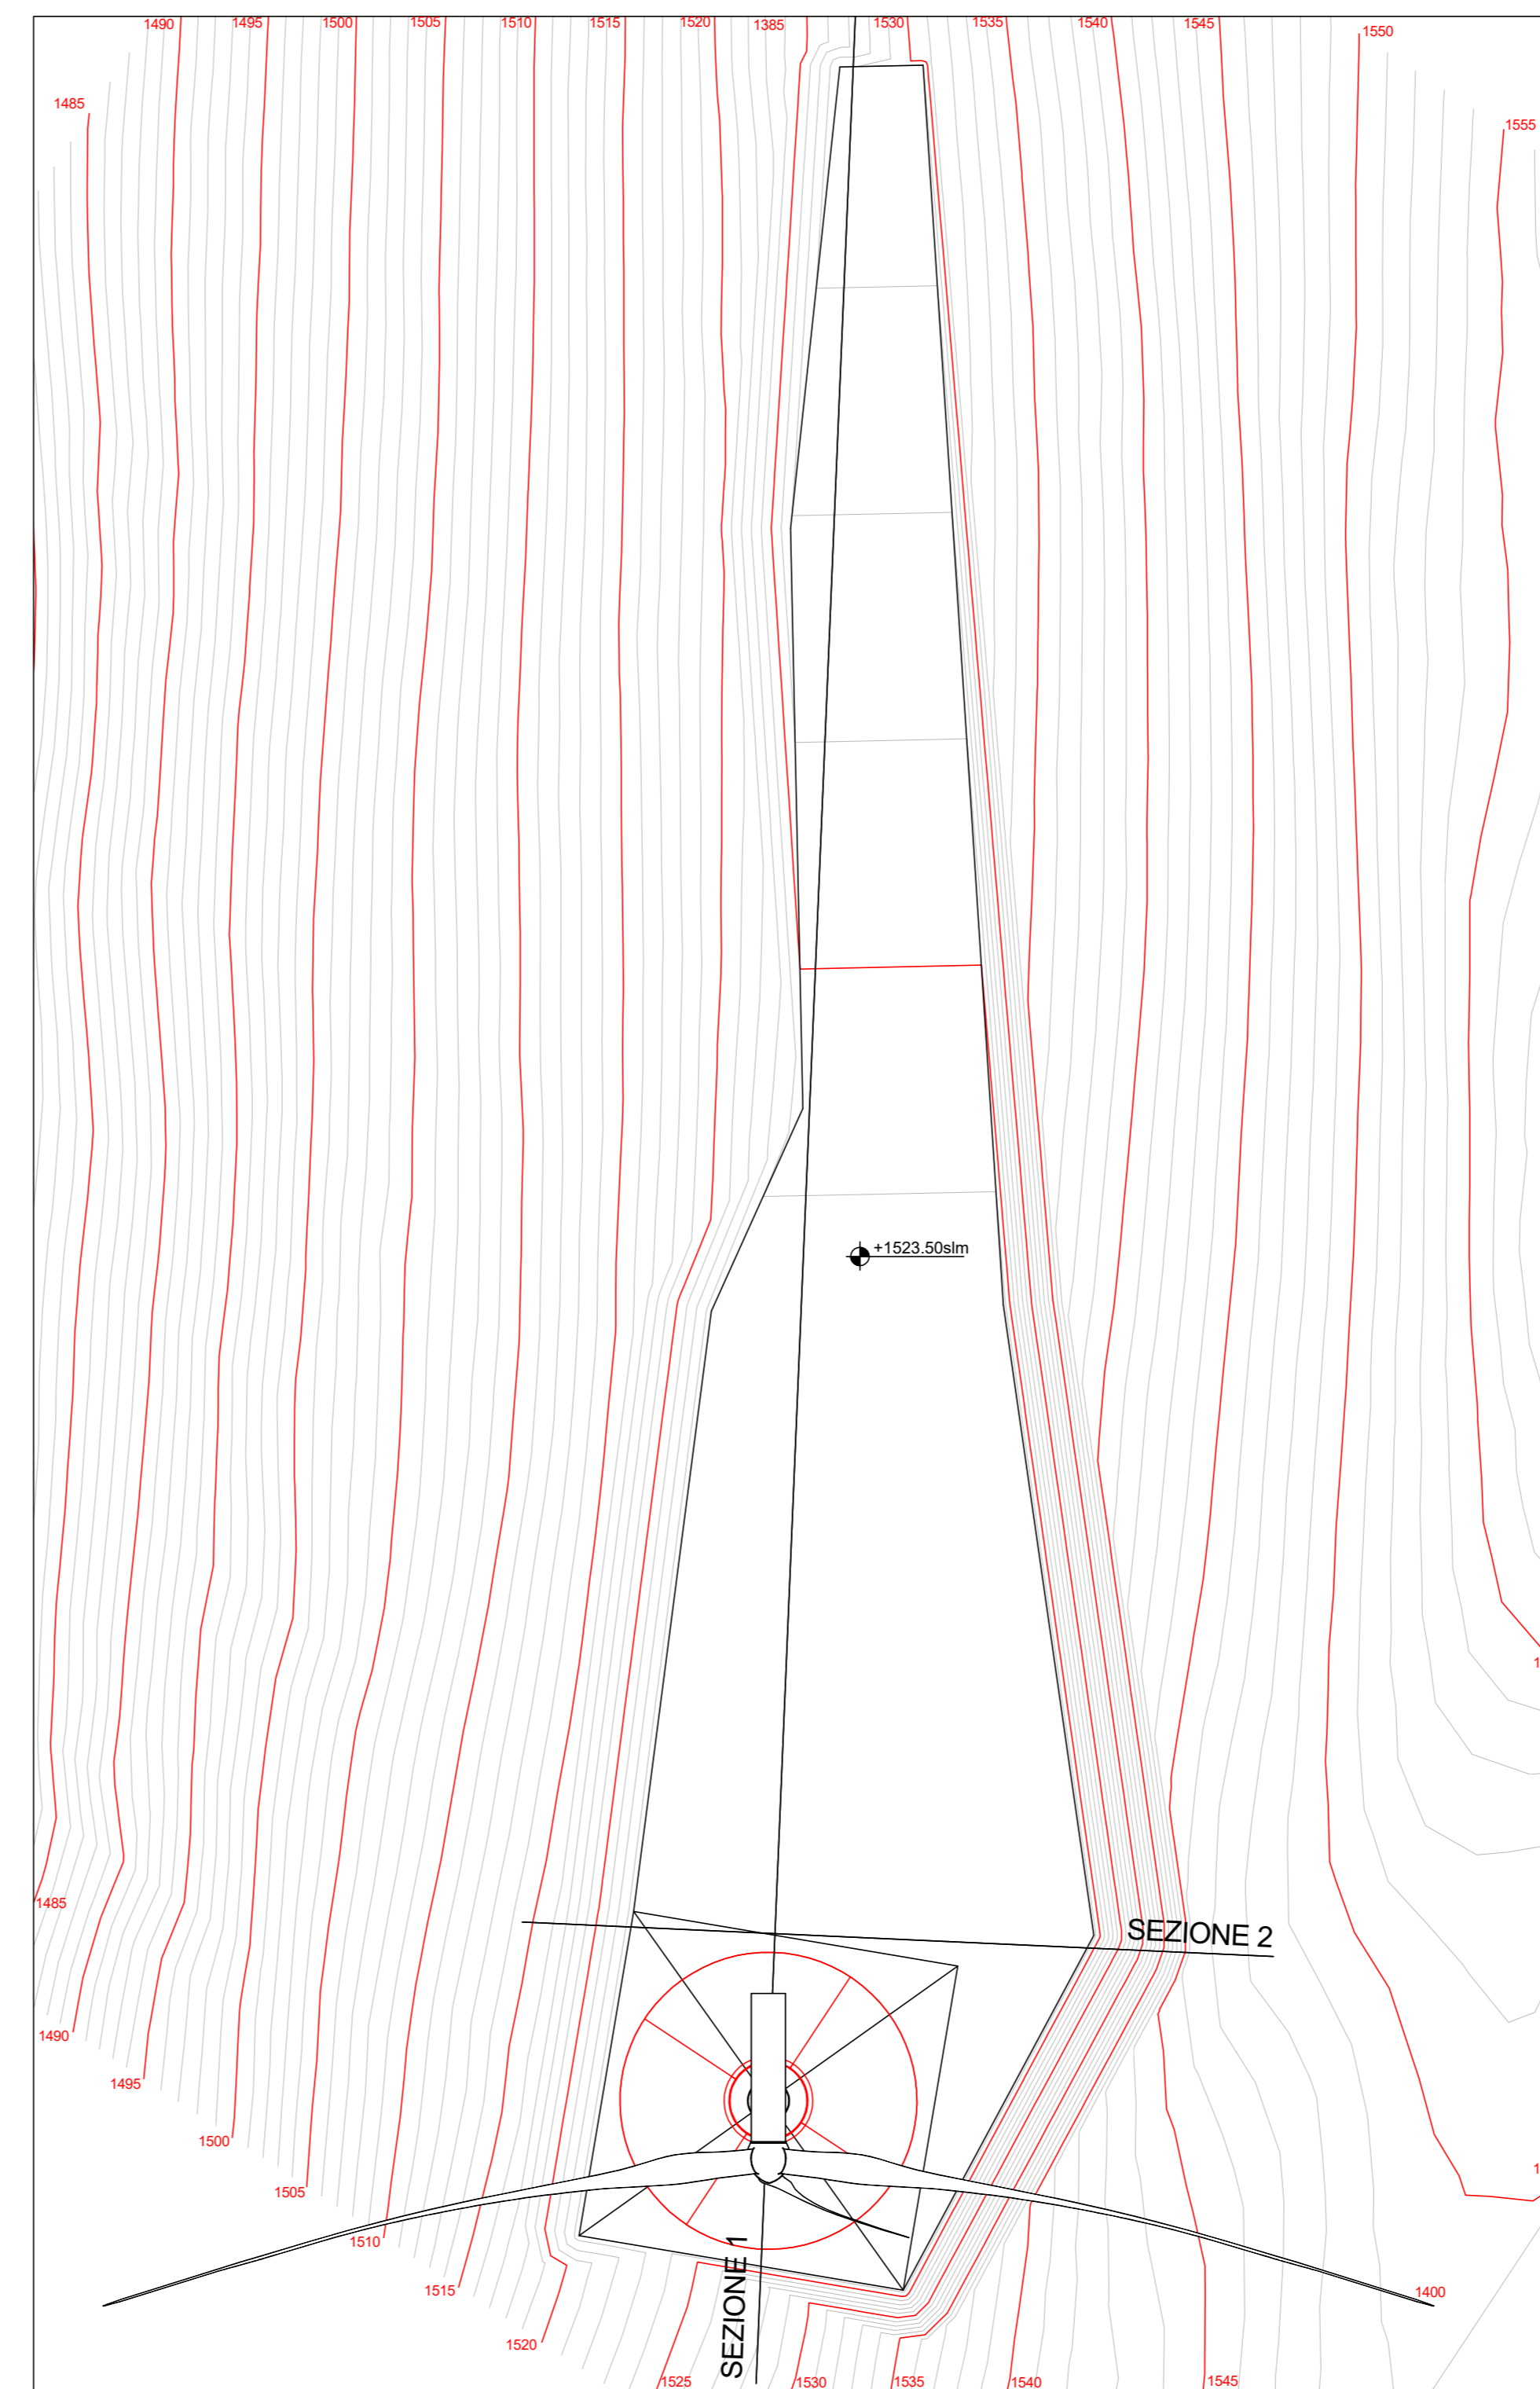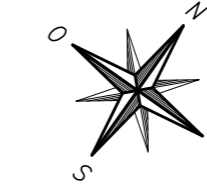

VISTA ASSONOMETRICA

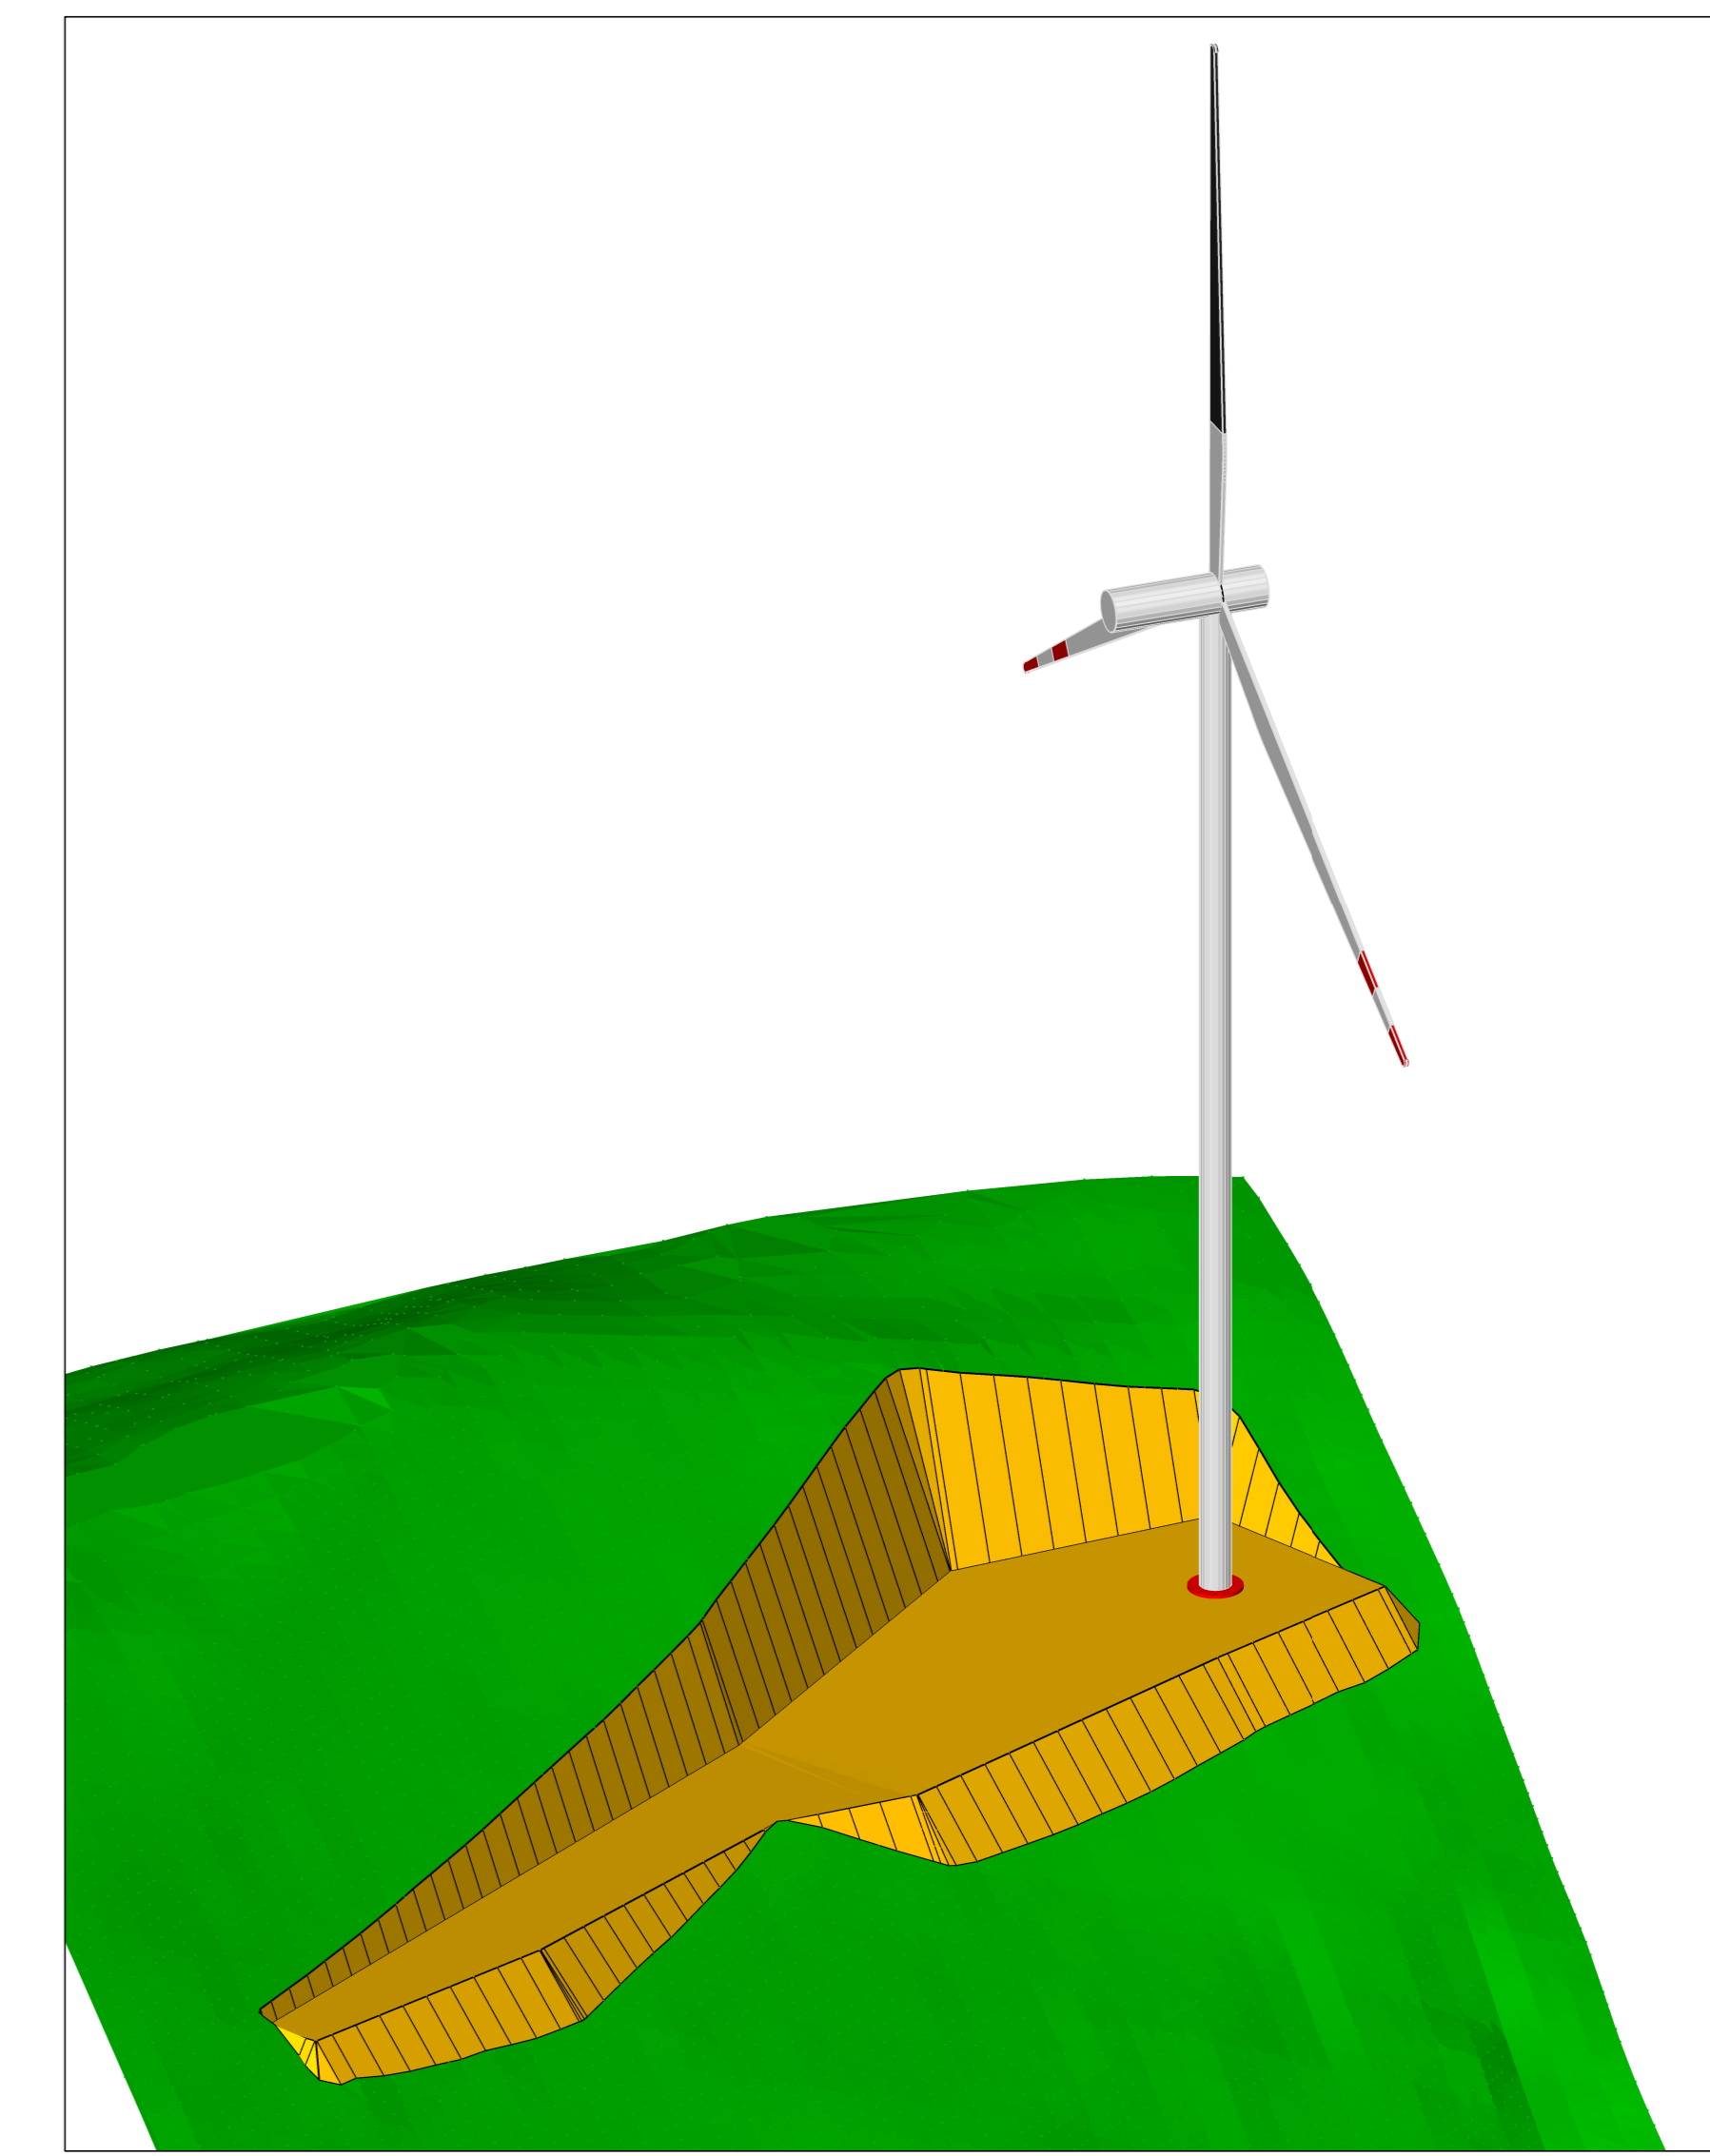

AEROGENERATORE OGGETTO DI INTERVENTO

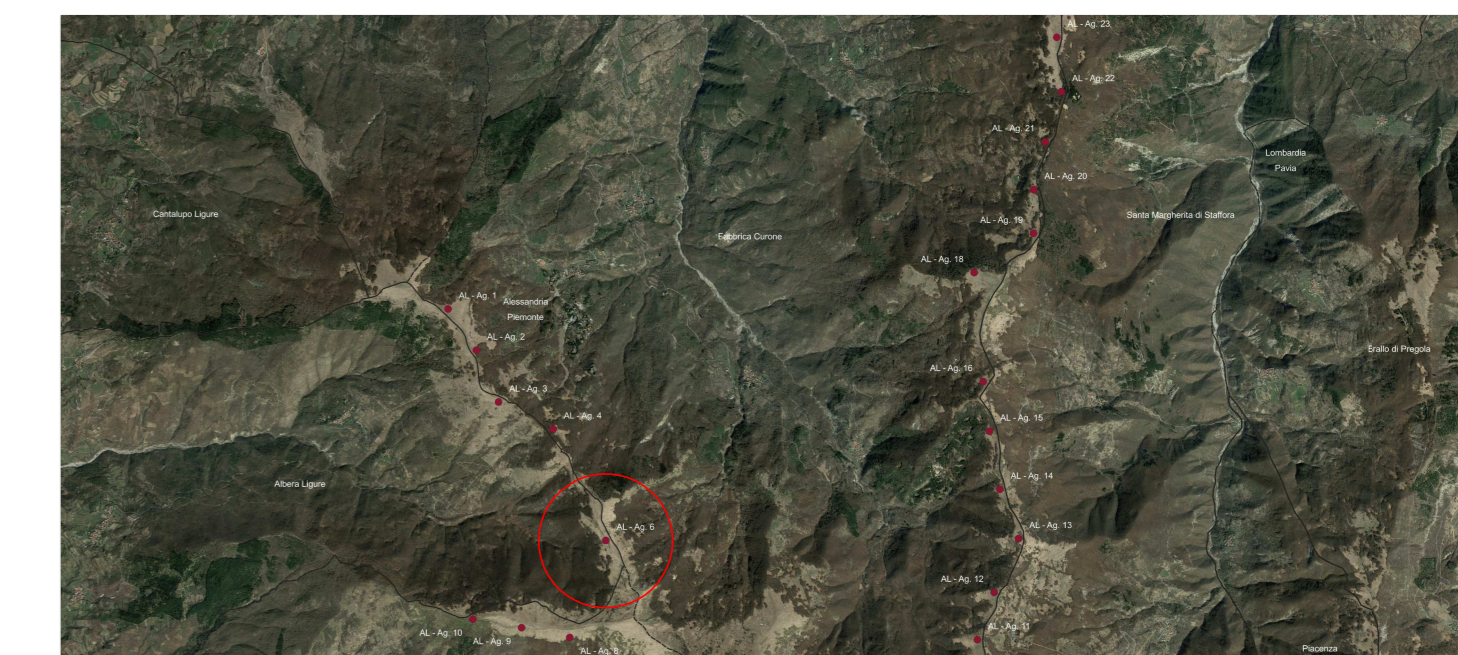

PARCO EOLICO
MONTE GIAROLO



Sede Legale: via Aldo Moro n. 28
25043, Breno (BS)
P.IVA e C.F. 04324160987

Oggetto:
PROGETTO PIAZZOLE
Titolo:
PROGETTO PIAZZOLA AEROGENERATORE 6

Il Progettista

Ing. Silvio Mario Bauducco

Data	Emis.	Aggiornamento	Data	Contr.	Data	Autor.	SCALA 1:v
06/2023	MB	Emissione	06/2023	SMB	06/2023	SMB	FORMATO A0
							GIUGNO 2023

Commissa	Tp. Impanti	Fase Progett.	Disciplina	Tp. Doc.	Talno	N. Ediz.	REV
22100	EO	DE	C	D	07	0005	102

PROGETTAZIONE EDILE, AMBIENTALE, STRUTTURALE ED IMPIANTISTICA A CURA DI:

I Tecnici:
Coord. gruppo di progettazione
Ing. Silvio Mario Bauducco

Collaboratori:
Geom. Benzioni Manuel
Per. Ing. Bissini Emanuele
Ing. Occhiero Felice
Arch. Ostino Paolo
Arch. Pelletti Martina



Sede Amministrativa via Marconi, 23 10024 Moncalieri (TO)
tel. 011 8520113 - 011 8520913 e-mail: amministrazione@bautel.it
Sede operativa Torino - via Marconi, 23 10024 Moncalieri (TO)
Sede operativa Genova - via Bandorali, 2/4 16121 Genova (GE)

TUTTI I DIRITTI SONO RISERVATI. Questo documento è il progetto esclusivo del progettista su indicazione di quest'ultimo. È vietata espressamente la ristampa, l'uso non autorizzato, la diffusione, la comunicazione o l'uso di questo documento, pena l'azione legale, senza autorizzazione scritta dal nostro progettista.