







PLANIMETRIA STATO DI FATTO  
CURVE DI LIVELLO  
scala 1:500

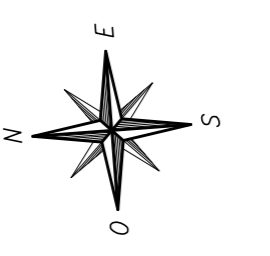


PLANIMETRIA STATO DI PROGETTO  
SPIANAMENTO  
scala 1:500

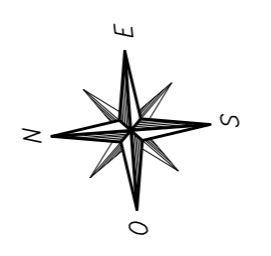


PLANIMETRIA STATO FINALE  
CURVE DI LIVELLO  
scala 1:500

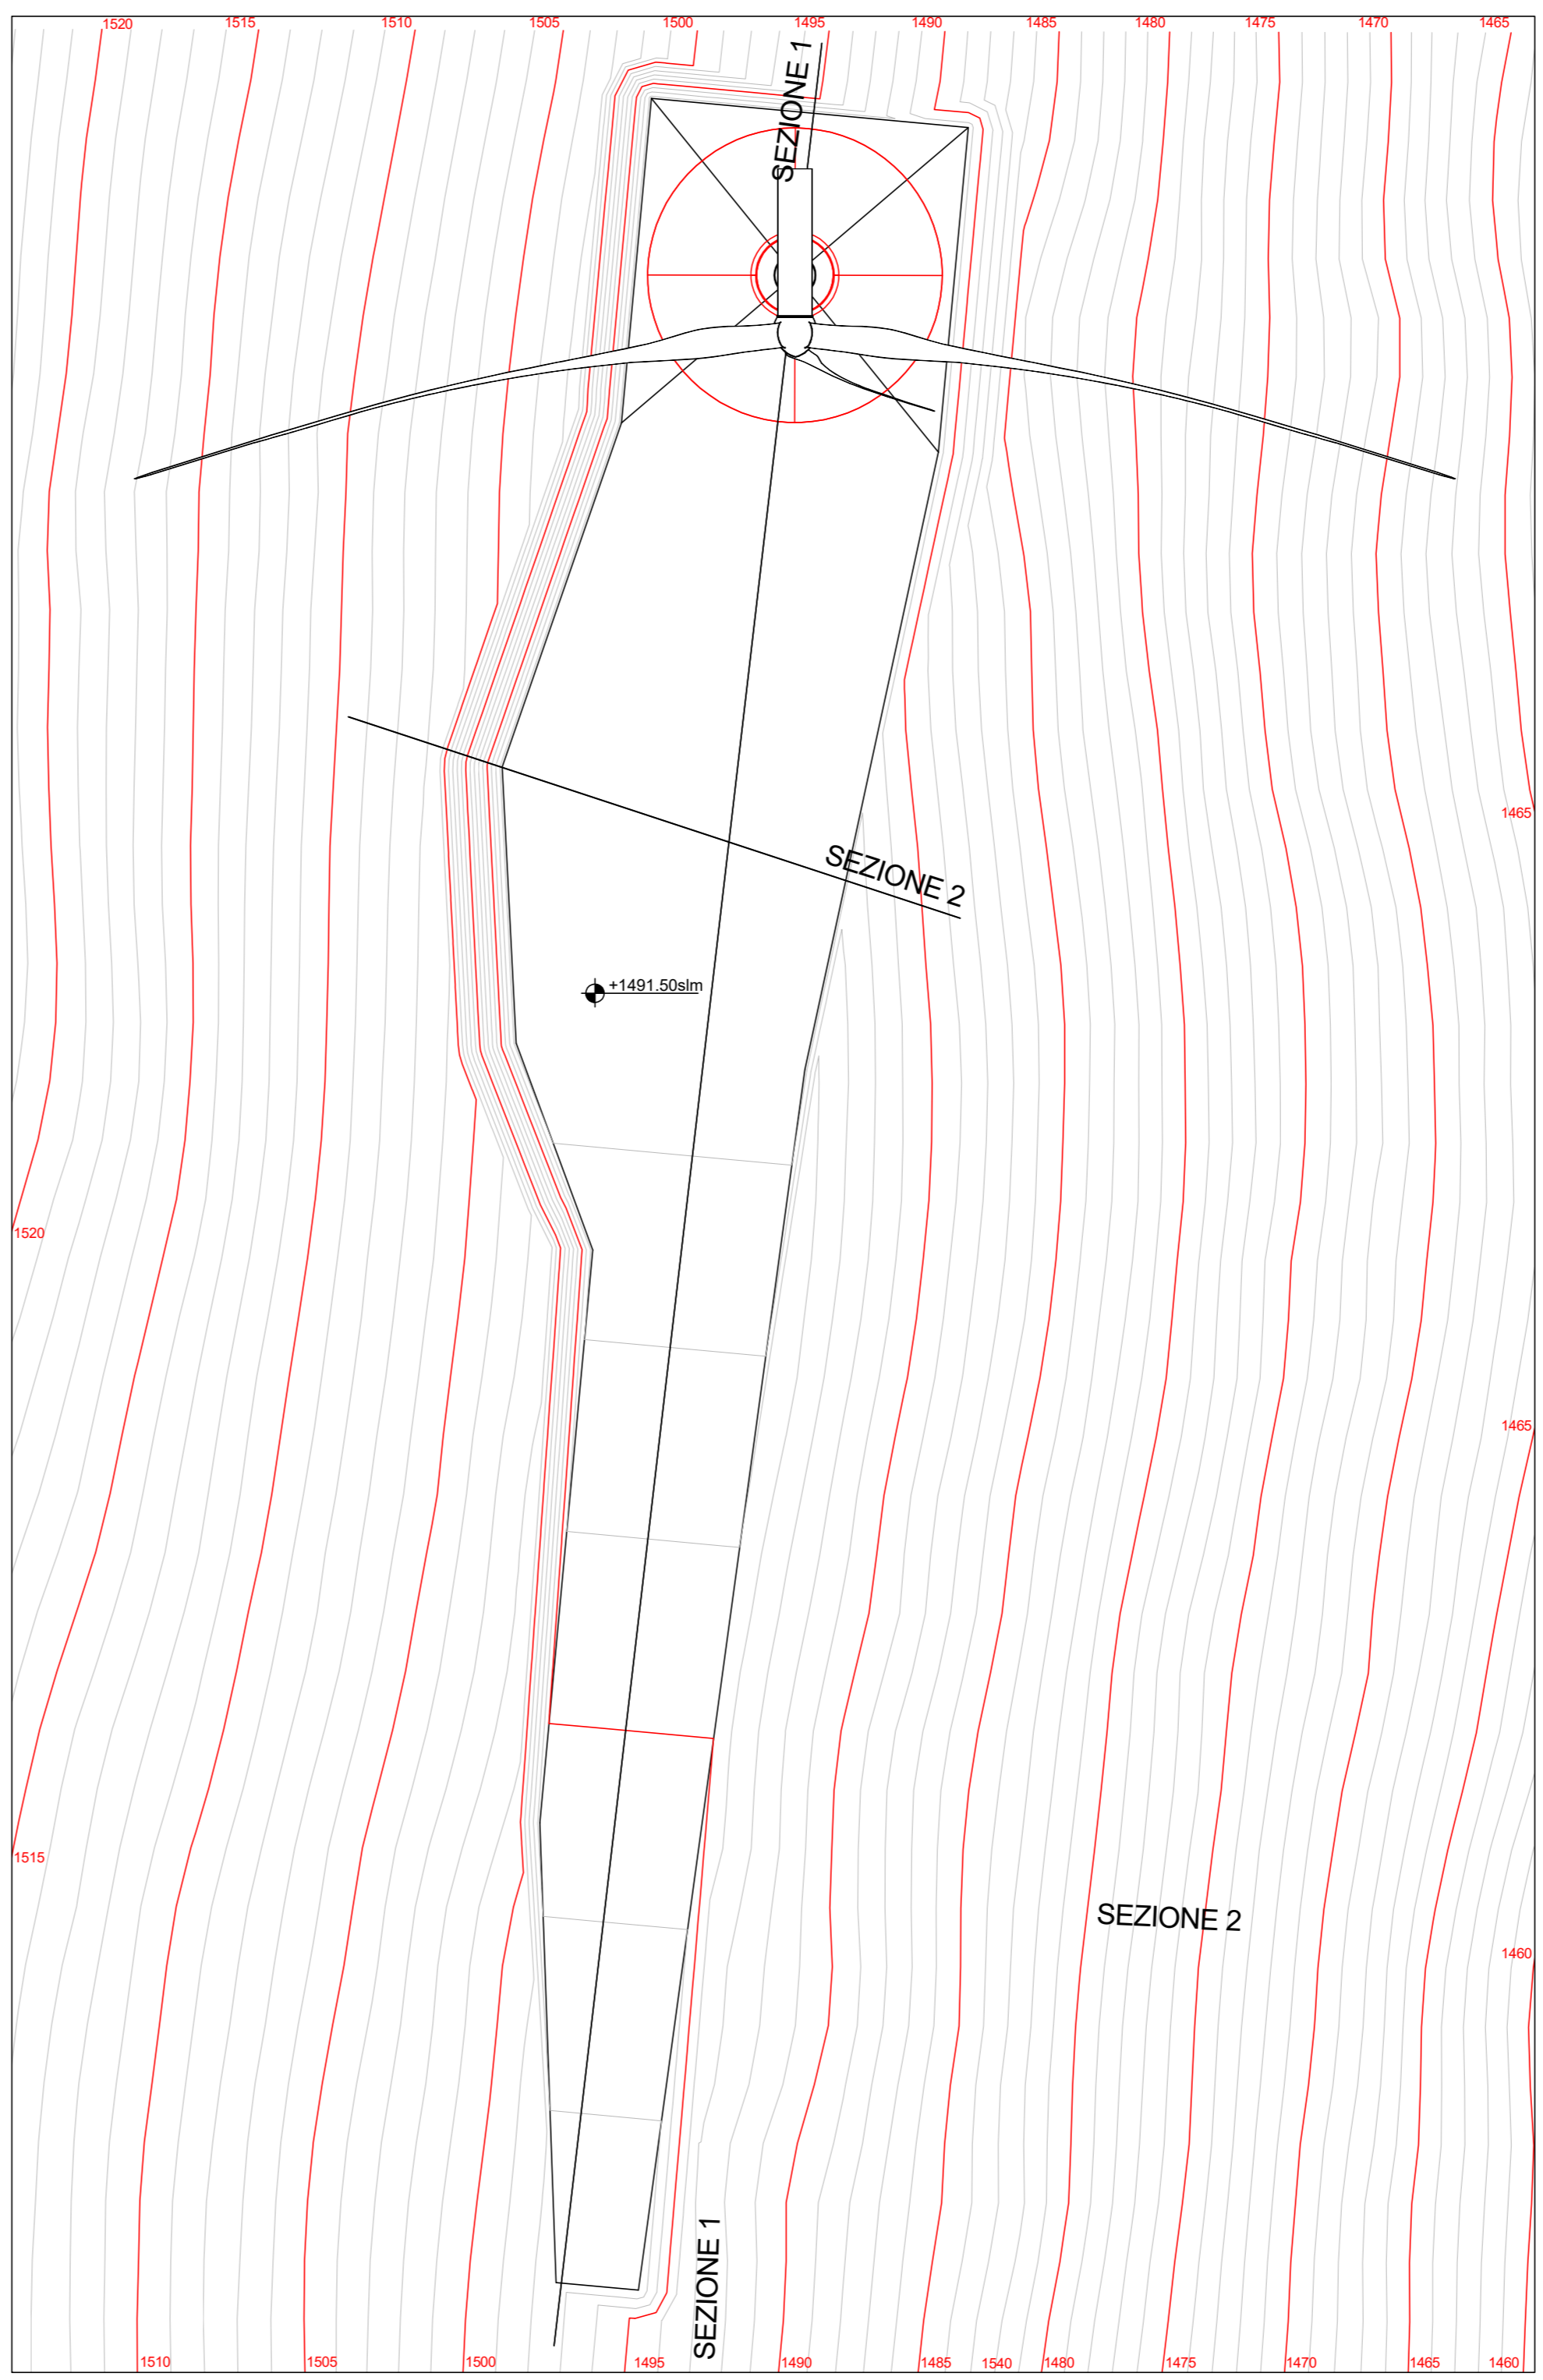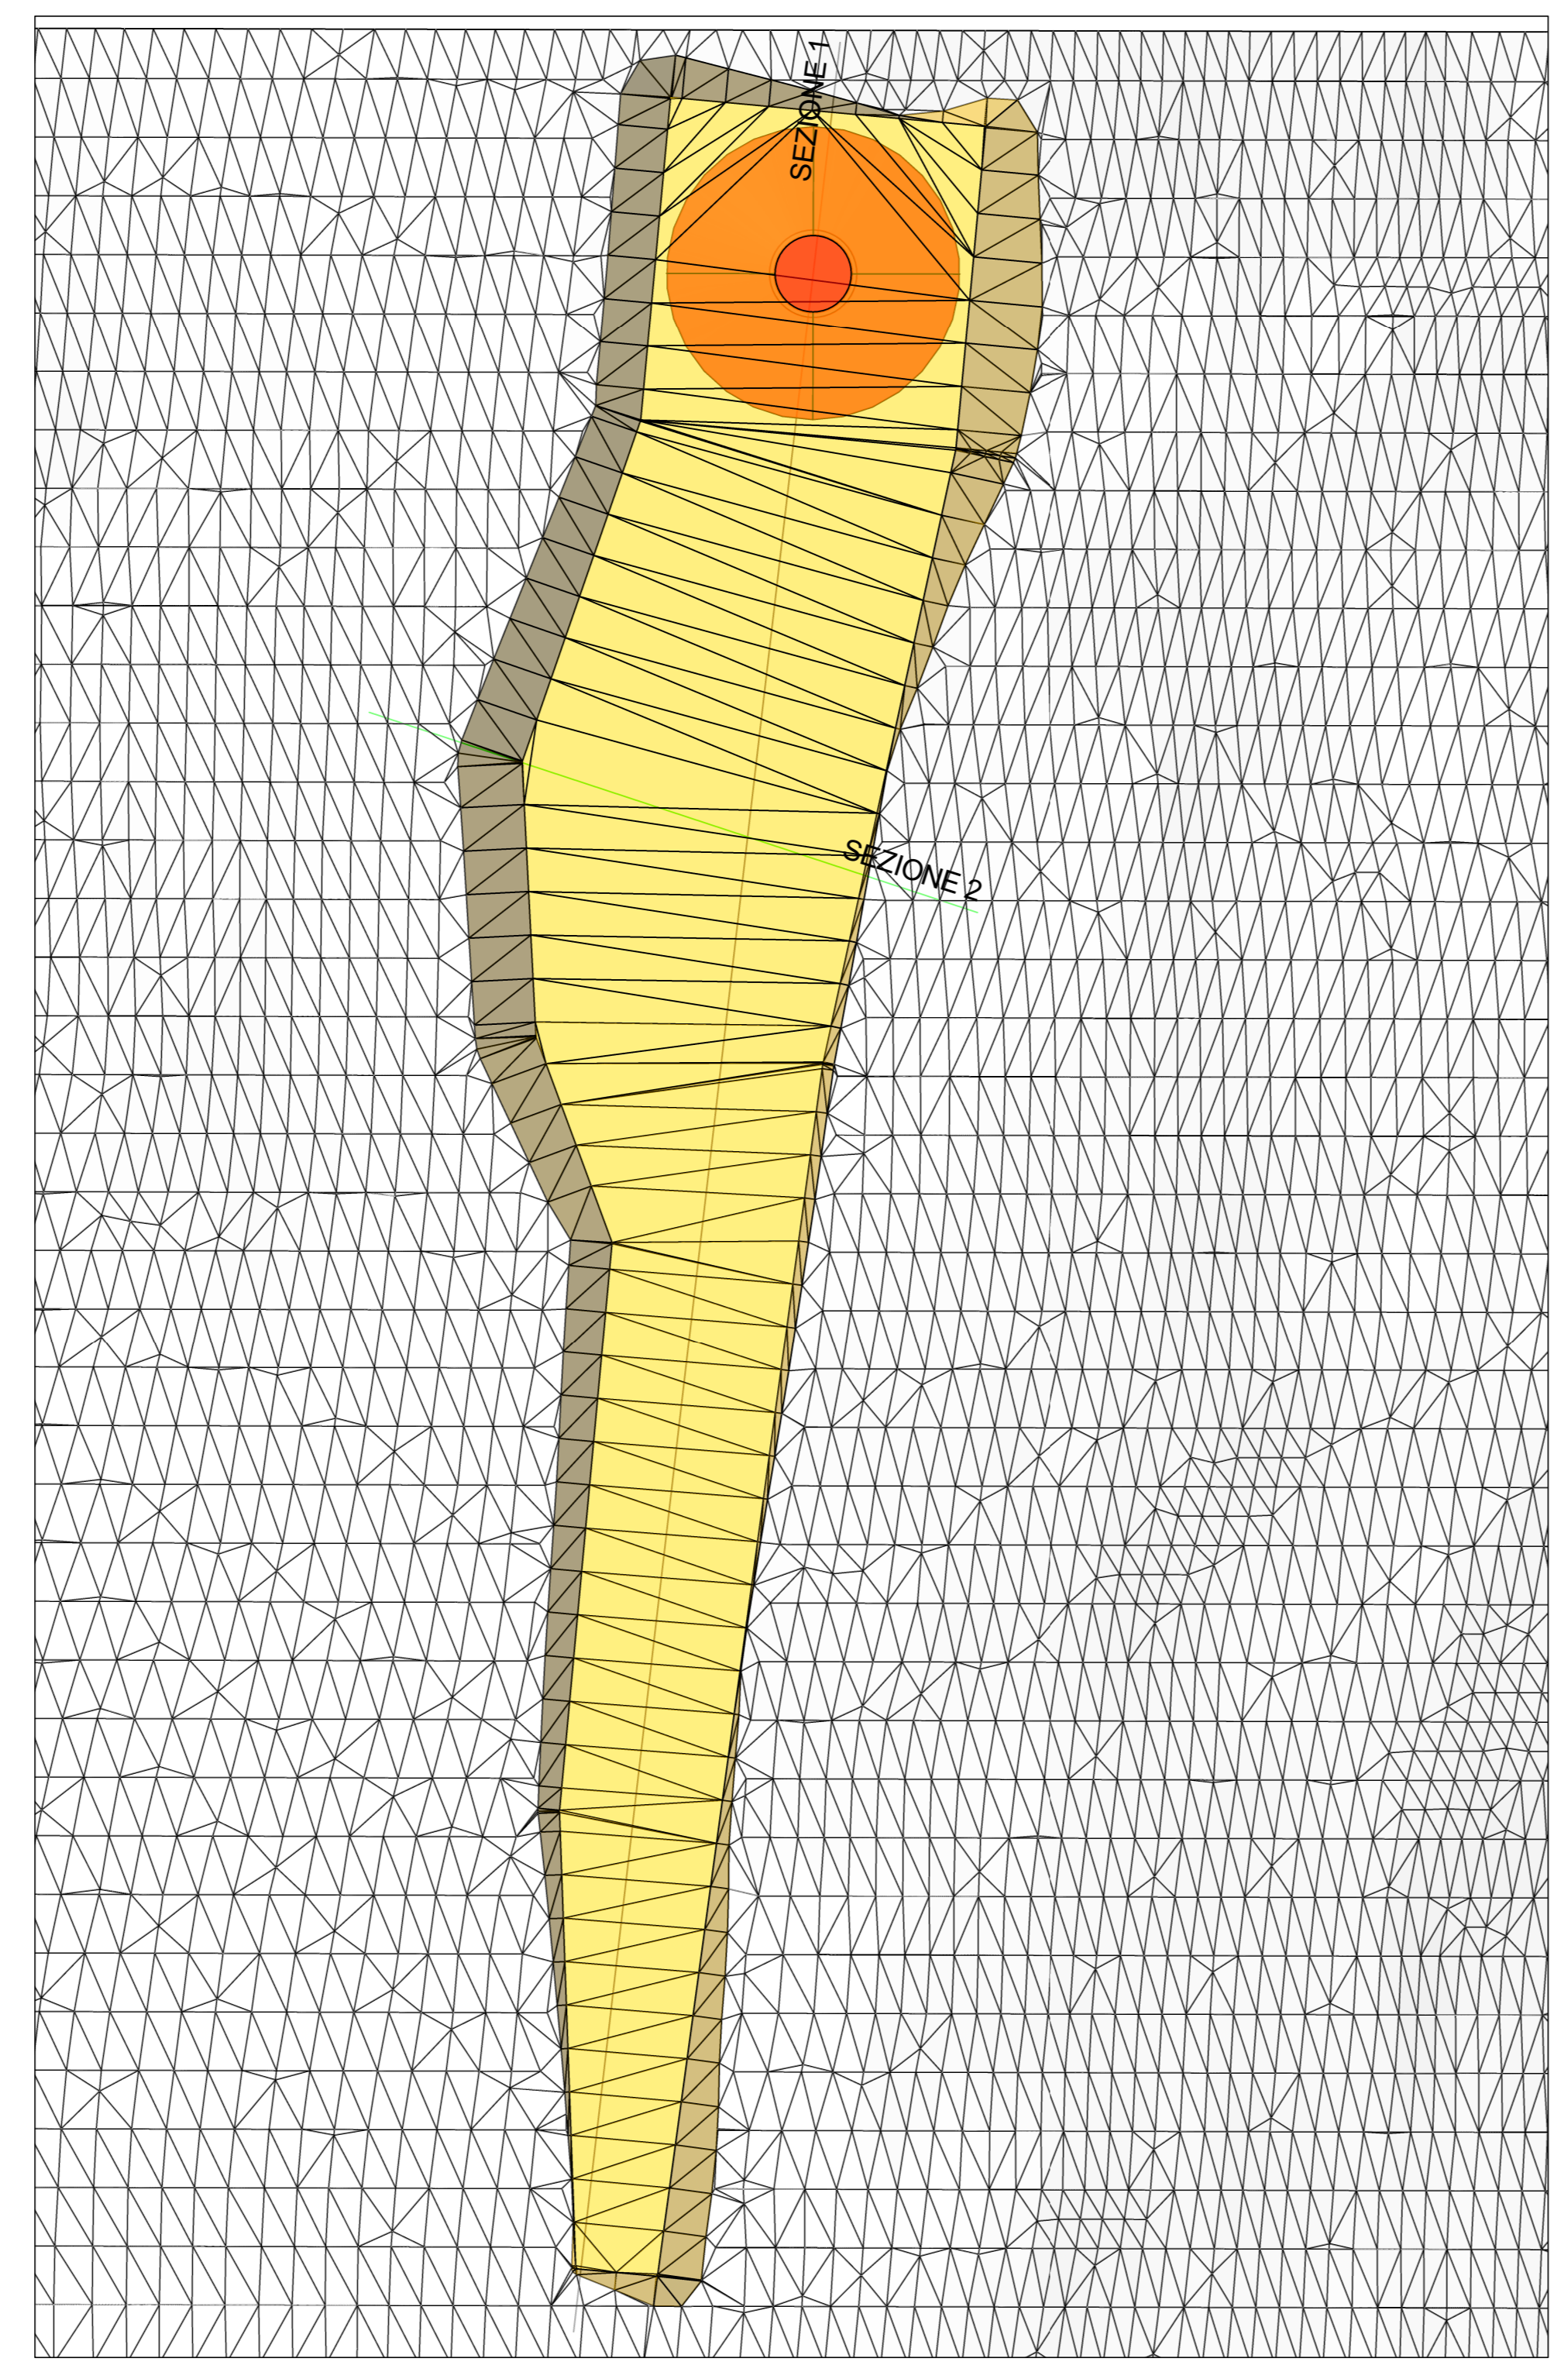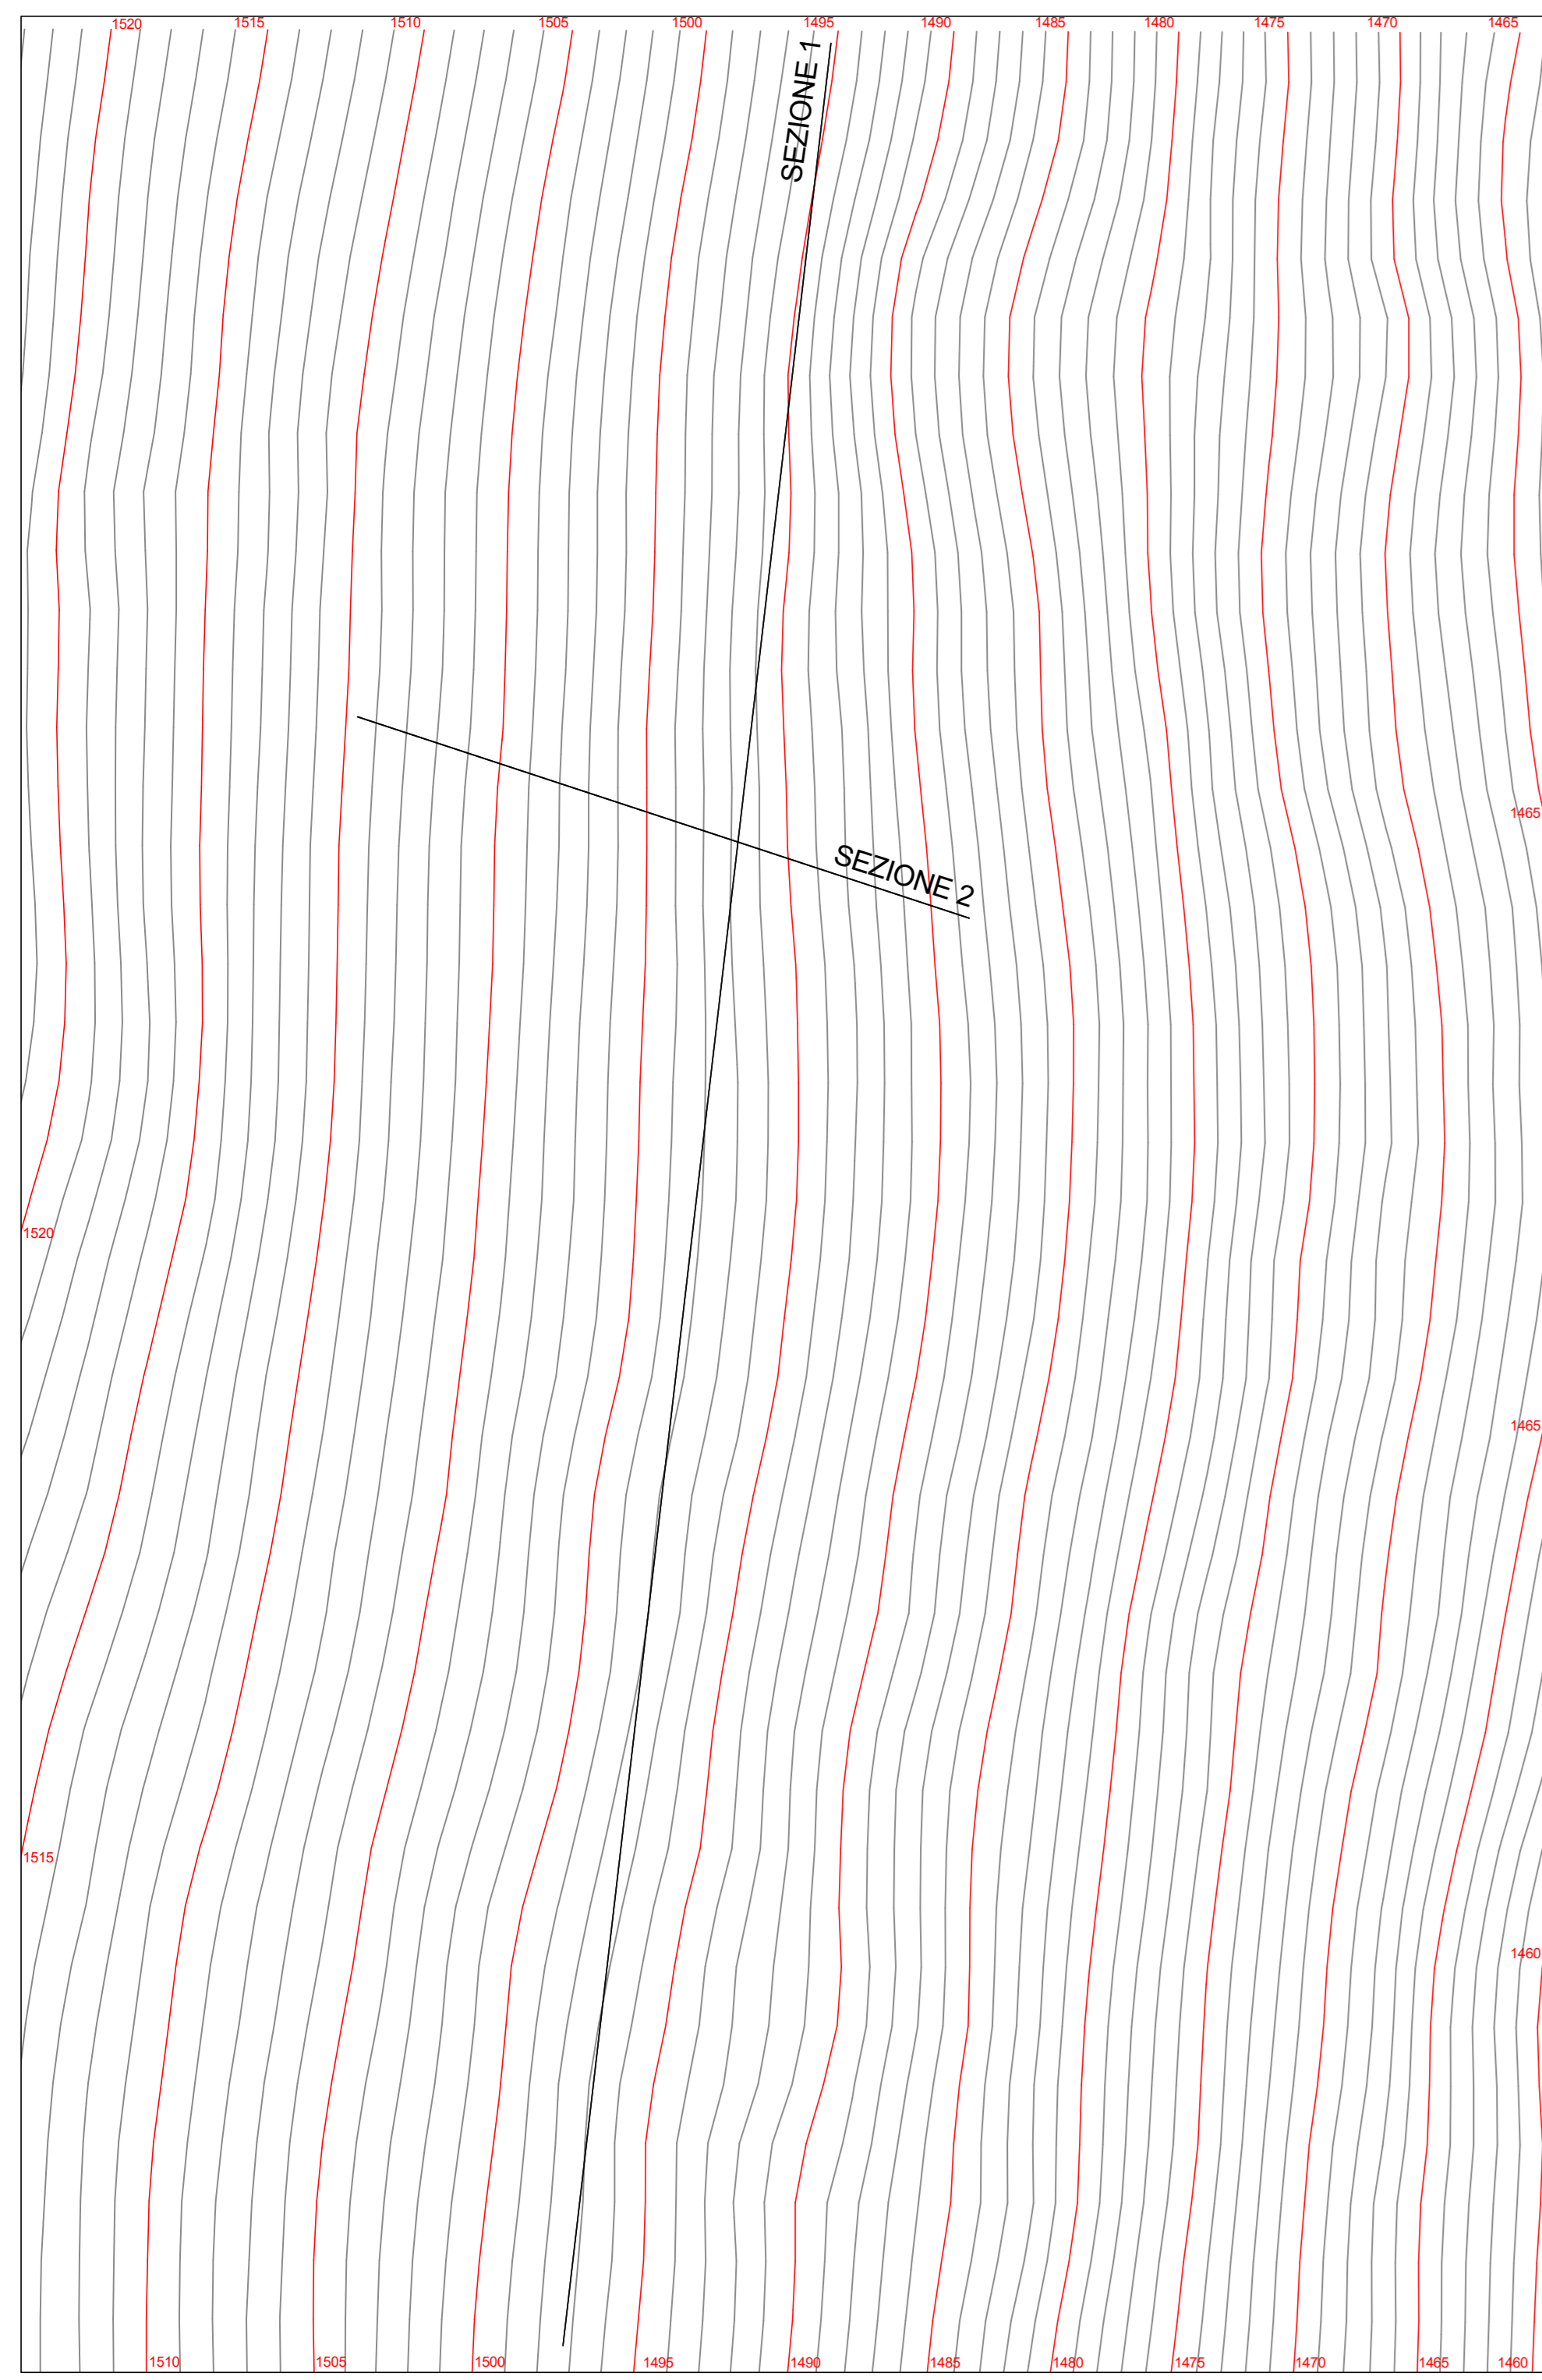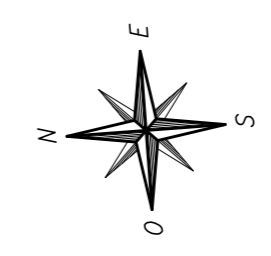


VISTA ASSONOMETRICA

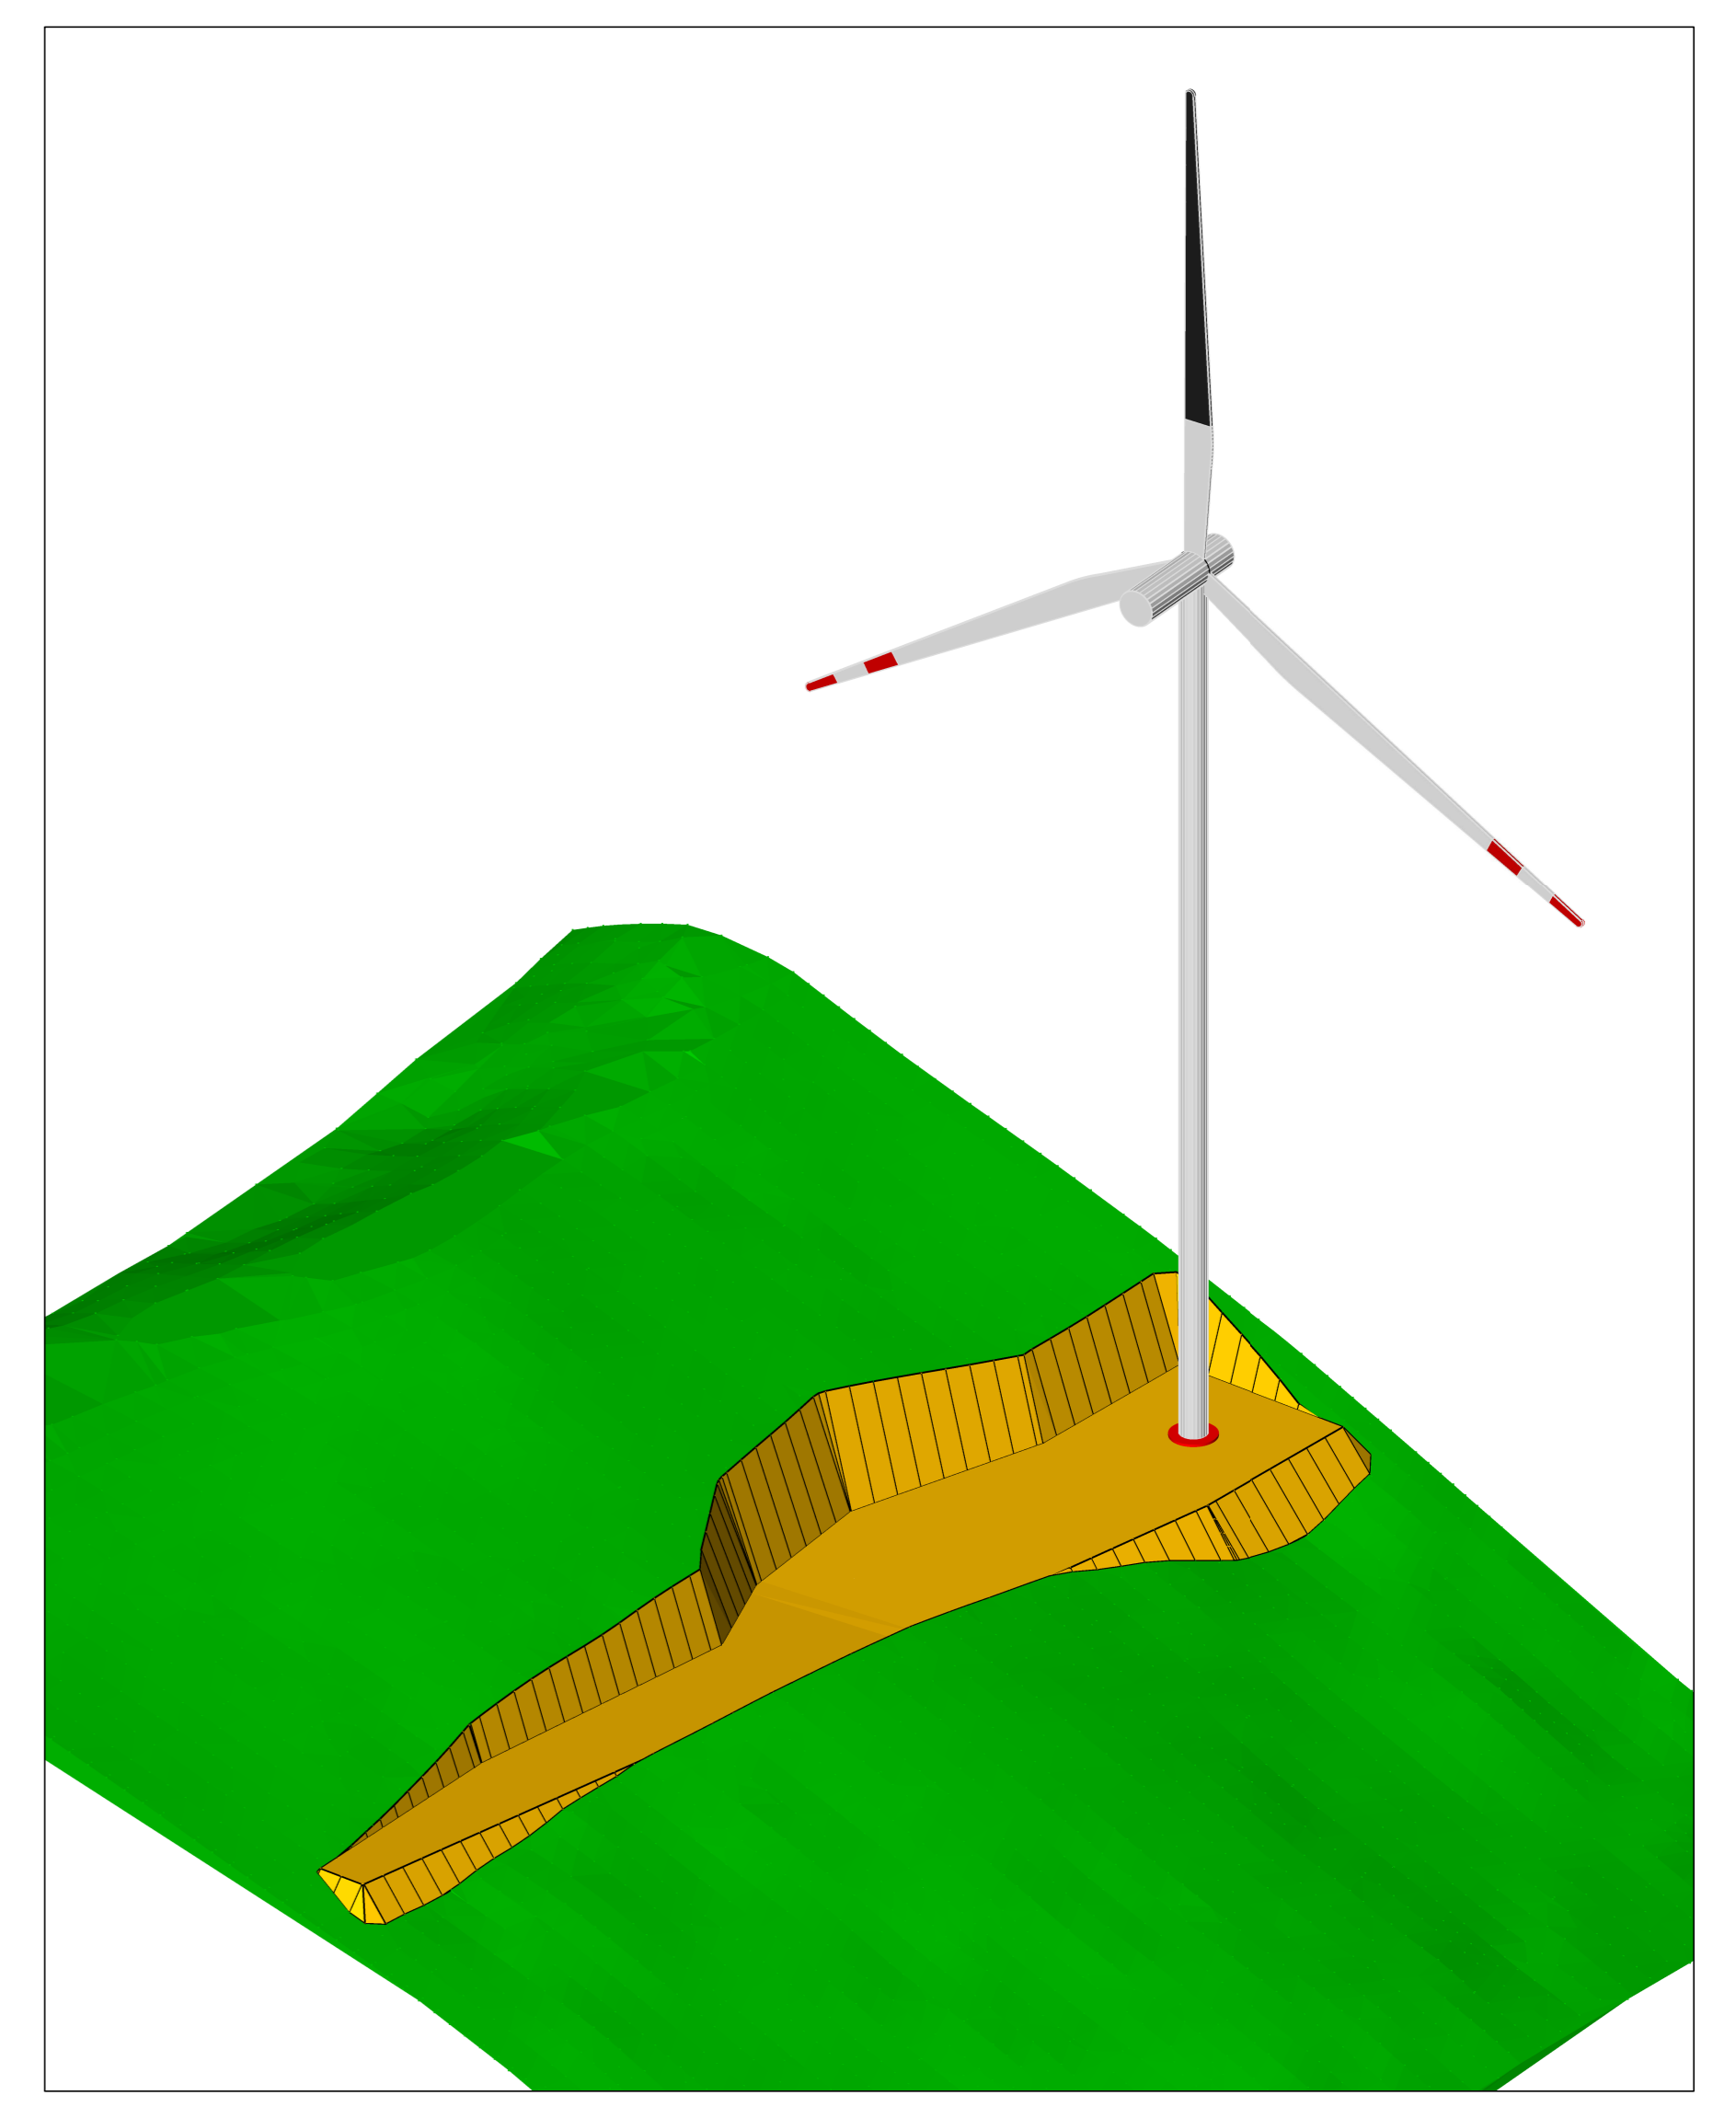


SEZIONE 1 - STATO DI FATTO  
Scala 1:250

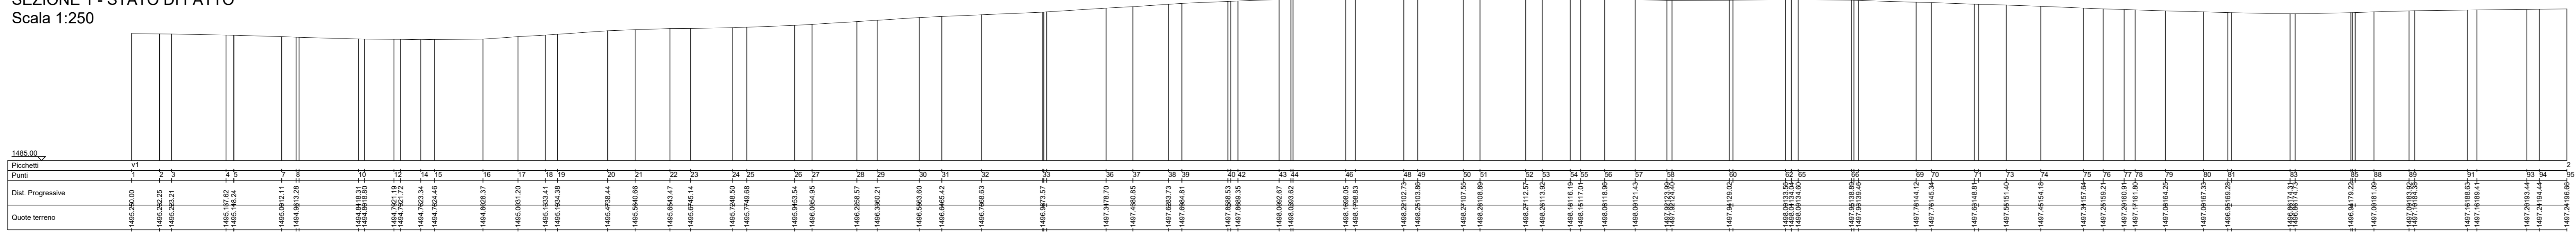


SEZIONE 1 - STATO DI PROGETTO  
Scala 1:250

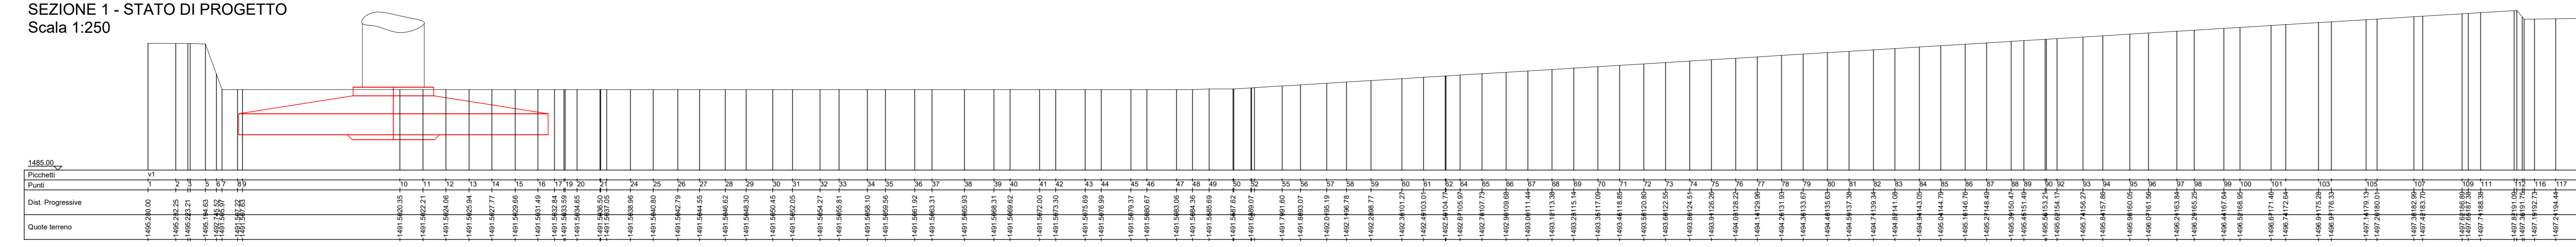

SEZIONE 2 - STATO DI FATTO  
Scala 1:250

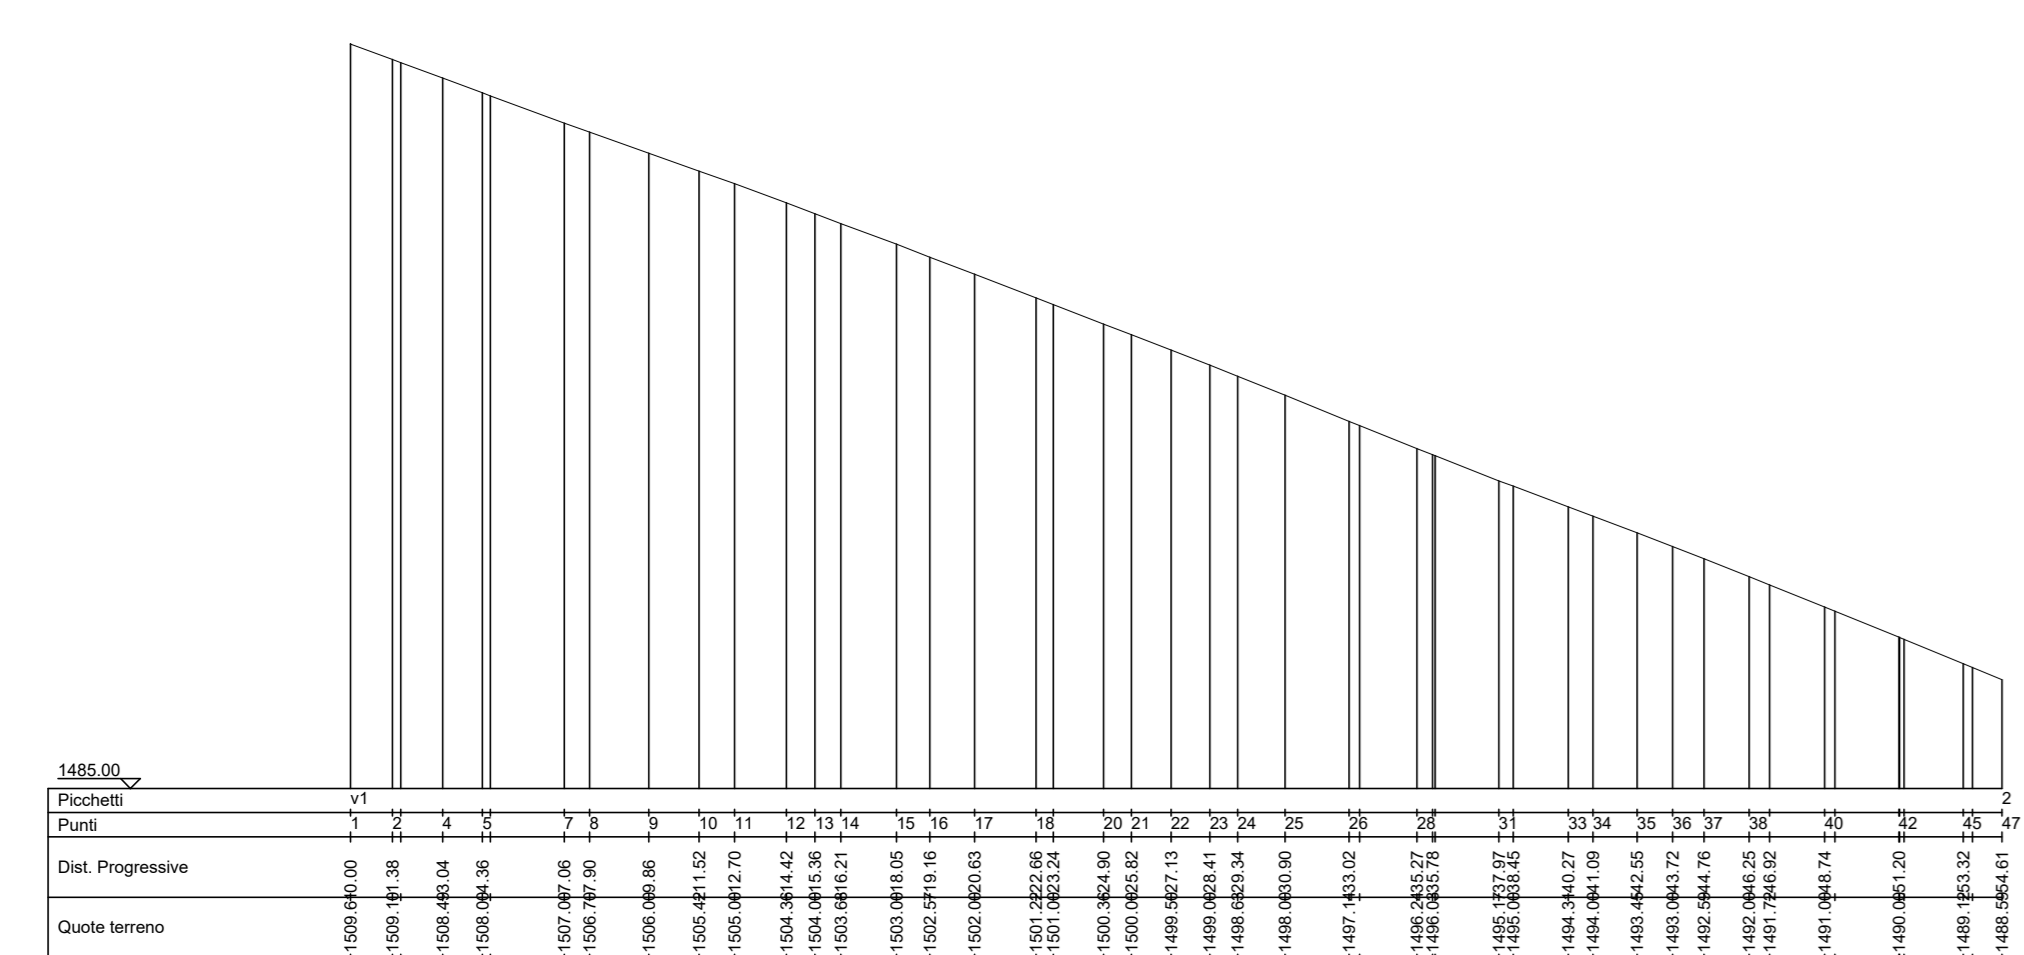

SEZIONE 2 - STATO DI PROGETTO  
Scala 1:250

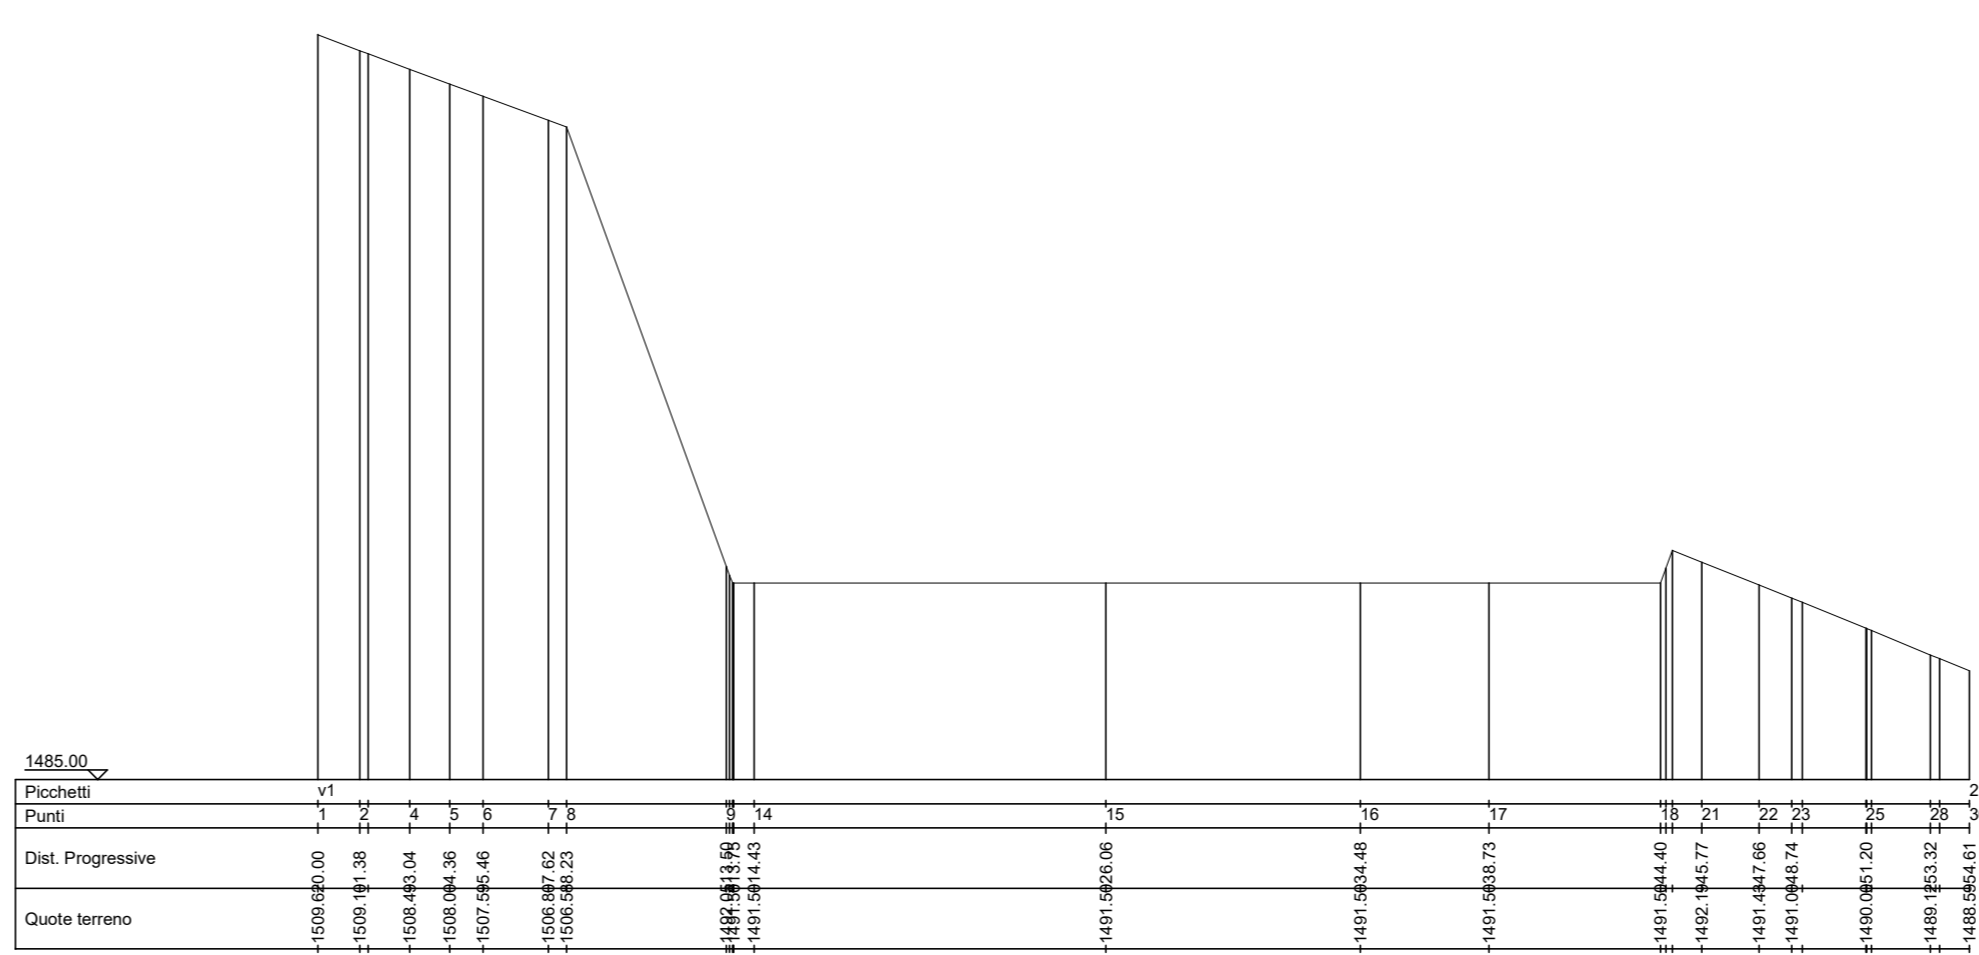

PARCO EOLICO  
MONTE GIAROLO




Sede Legale: via Aldo Moro n. 28  
26043, Breno (GS)  
P.IVA e C.F. 04324160987

Il Committente: **PROGETTO PIAZZOLE**  
Il Progettista: **PROGETTO PIAZZOLA AEROGENERATORE 8**  
Ing. Silvio Mario Bauducco

Data	Emis.	Aggiornamento	Data	Contr.	Data	Autor.	SCALA 1:v
06/2023	MB	Emissione	06/2023	SMB	06/2023	SMB	FORMATO A0
							GIUGNO 2023

Commissa	Tip. Impiant.	Fase Progetto	Disciplina	Tip. Doc.	Tasso	N. Elab.	REV
22100	EO	DE	C	D	07	0006	102

PROGETTAZIONE EDILE, AMBIENTALE, STRUTTURALE ED IMPIANTISTICA A CURA DI:  
I Tecnici: Coord. gruppo di progettazione: Ing. Silvio Mario Bauducco  
Collaboratori: Geom. Benzoni Manuel, Per. Ind. Basin Emanuele, Ing. Occhiuto Felice, Arch. Ostino Paolo, Arch. Pelletti Martina

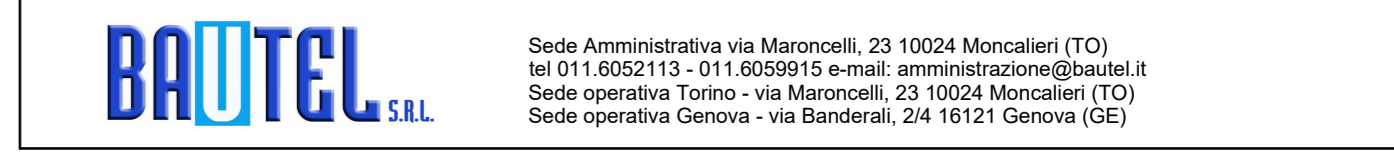

Tutti i diritti sono riservati. Questo documento è di proprietà esclusiva del progettista e indicato su quale il nome ogni diritto. Permetto questo documento non può essere copiato, riprodotto, comunicato o divulgato in modo o mezzo in qualsiasi maniera, nemmeno per fini sperimentali, senza autorizzazione scritta dal titolare progettista.