







PLANIMETRIA STATO DI FATTO  
CURVE DI LIVELLO  
scala 1:500

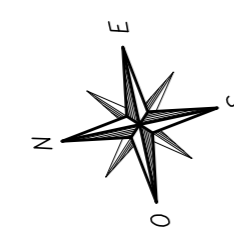


PLANIMETRIA STATO DI PROGETTO  
SPIANAMENTO  
scala 1:500

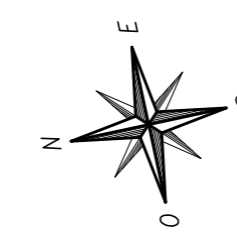

PLANIMETRIA STATO FINALE  
CURVE DI LIVELLO  
scala 1:500

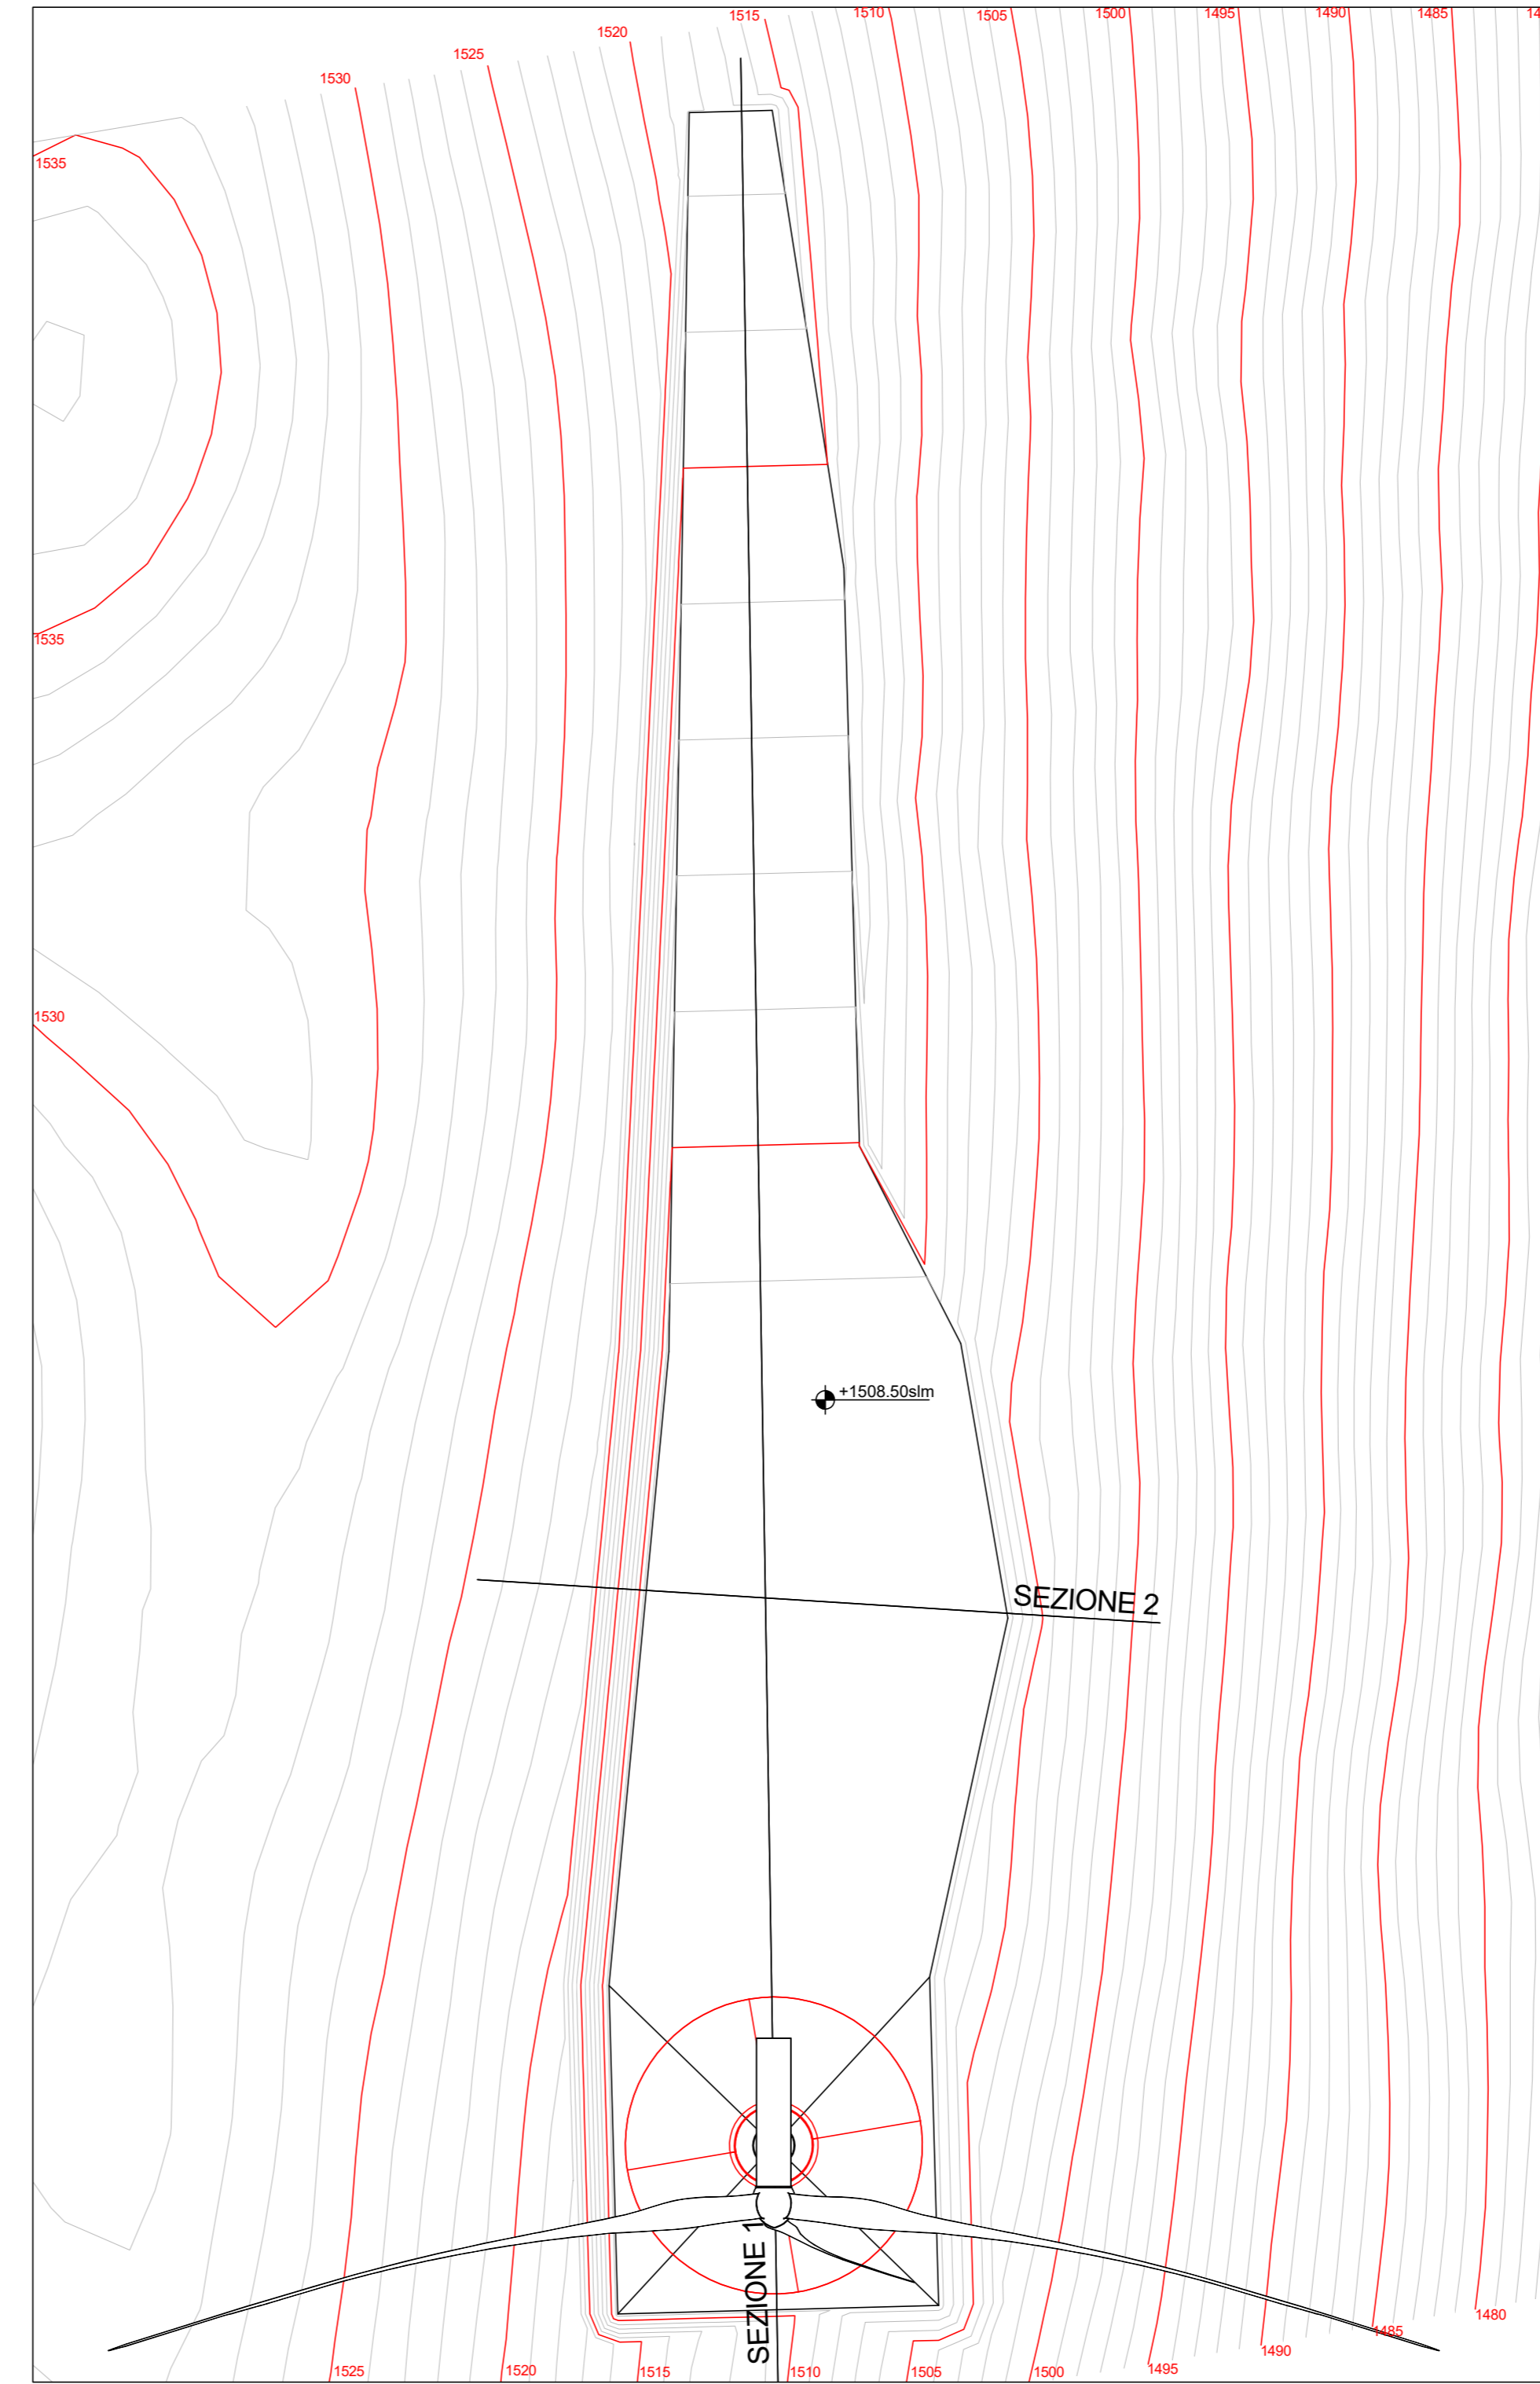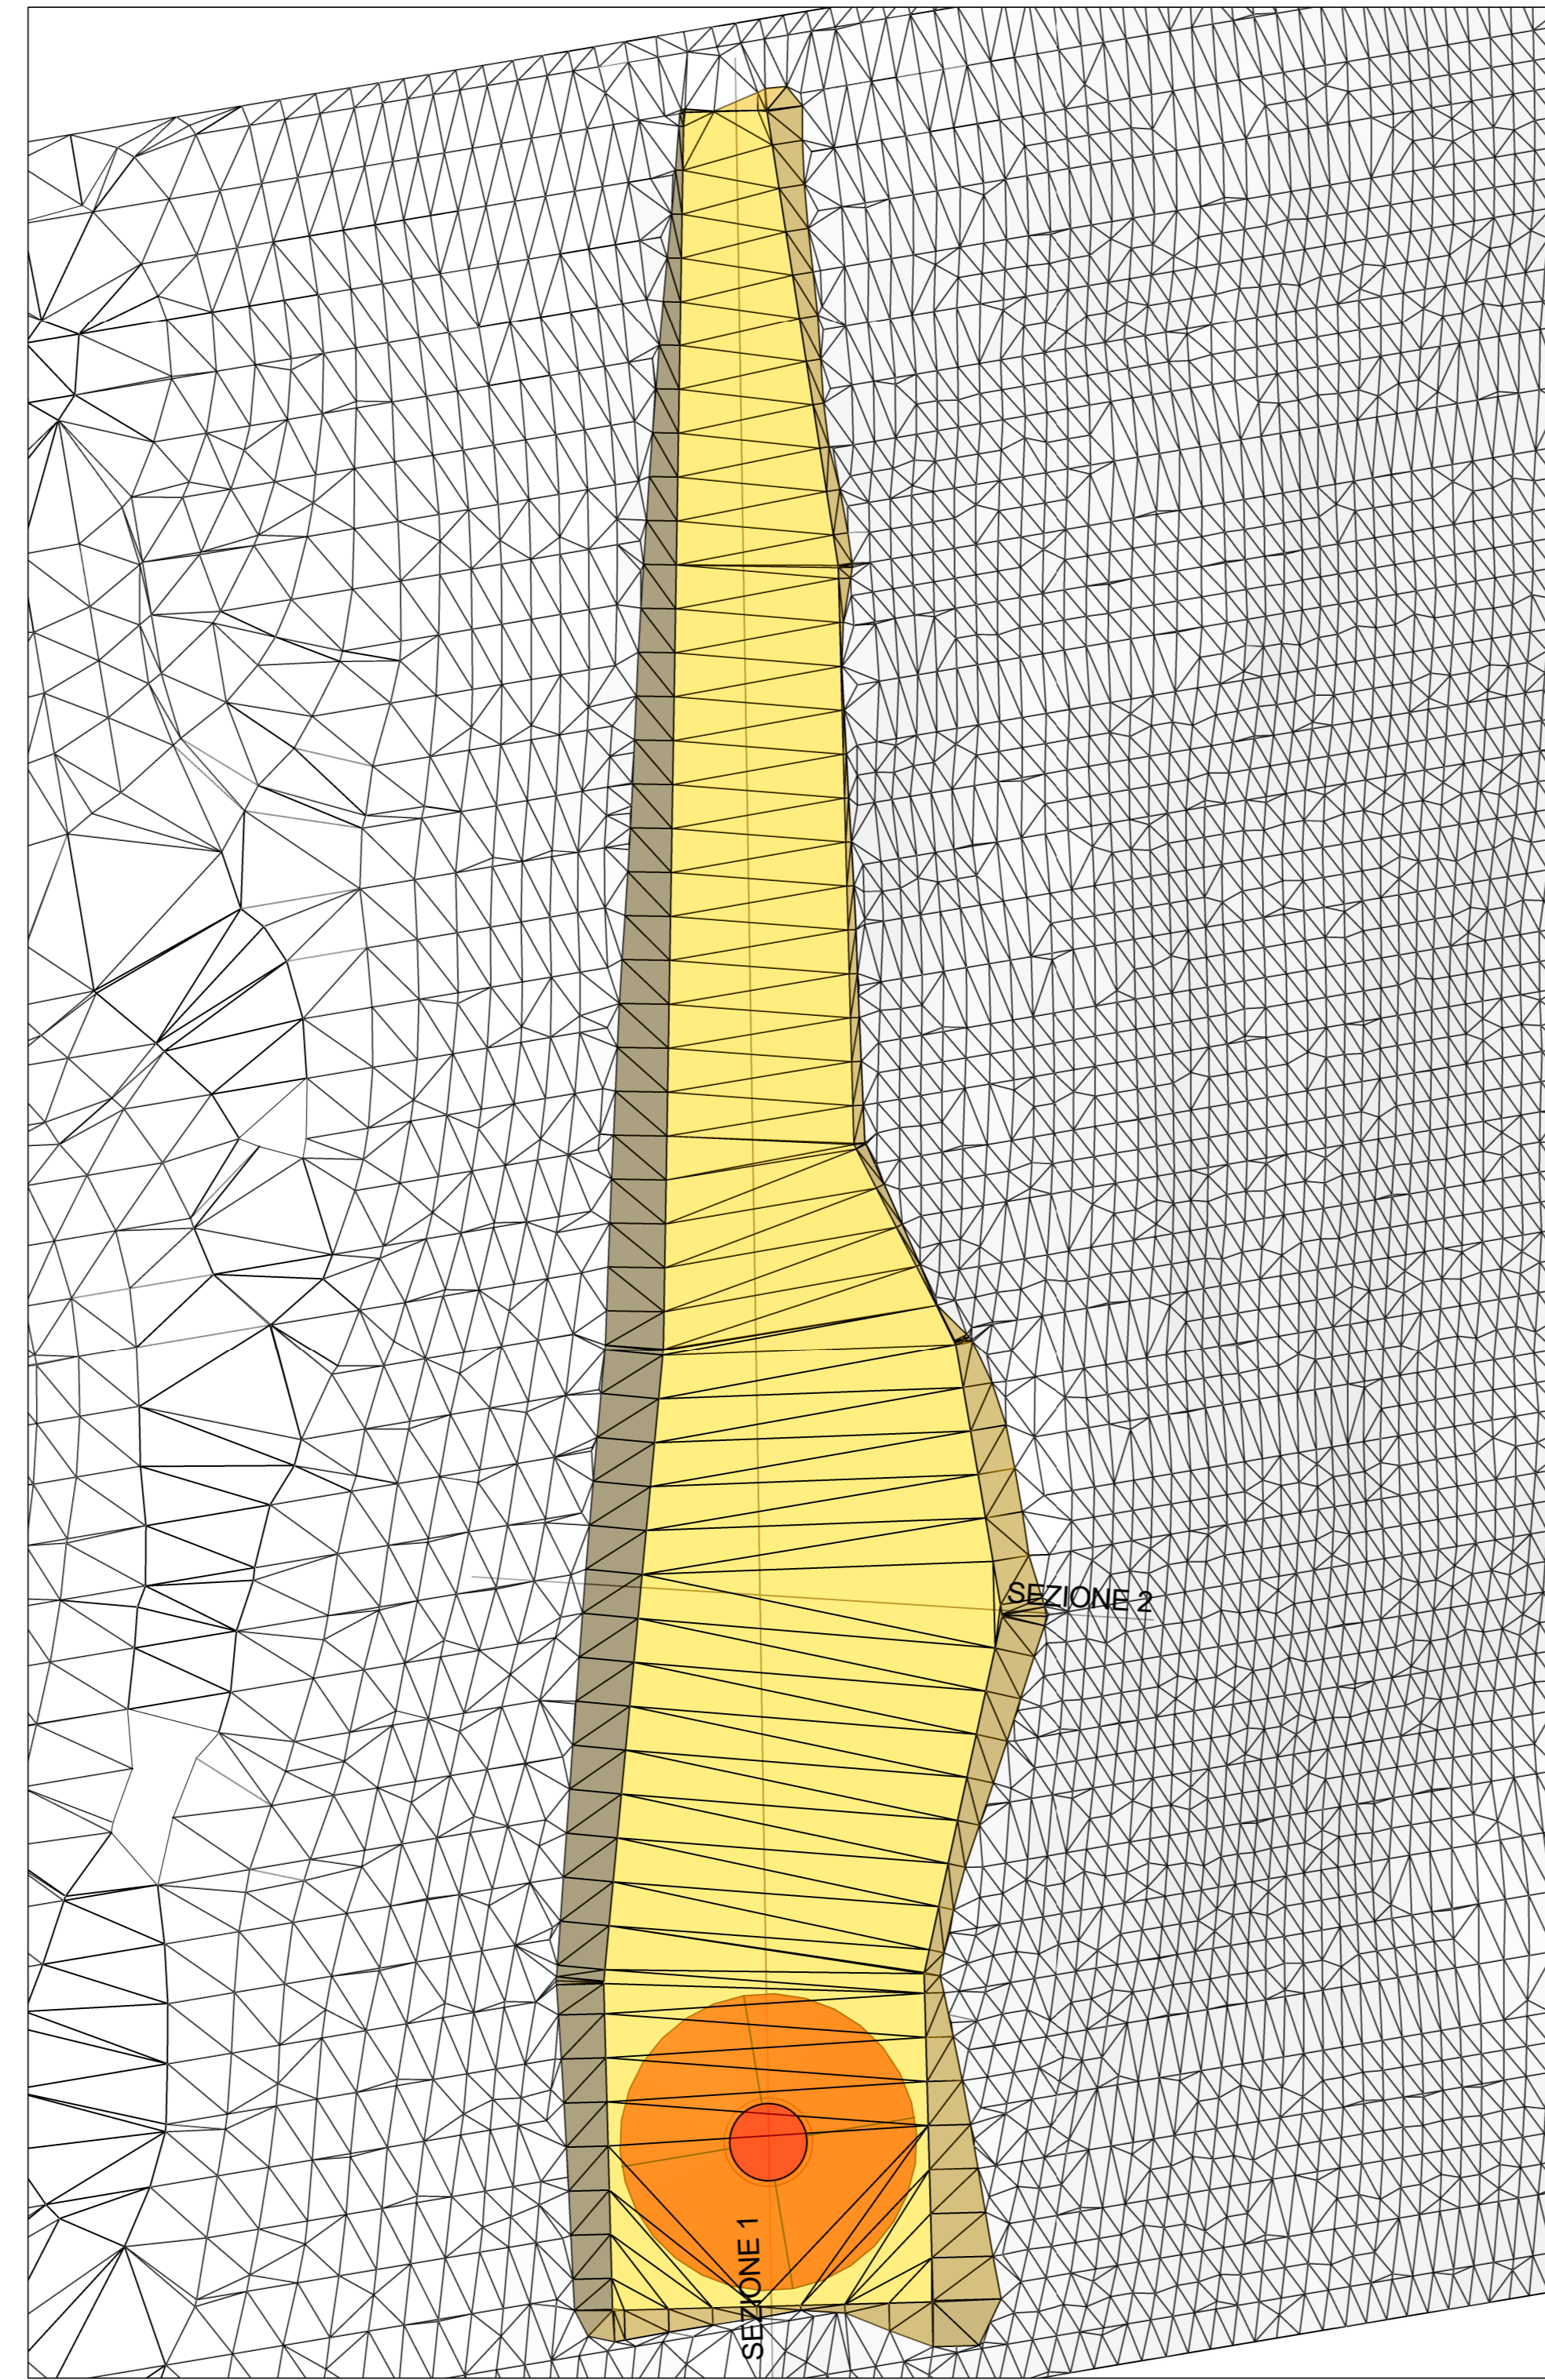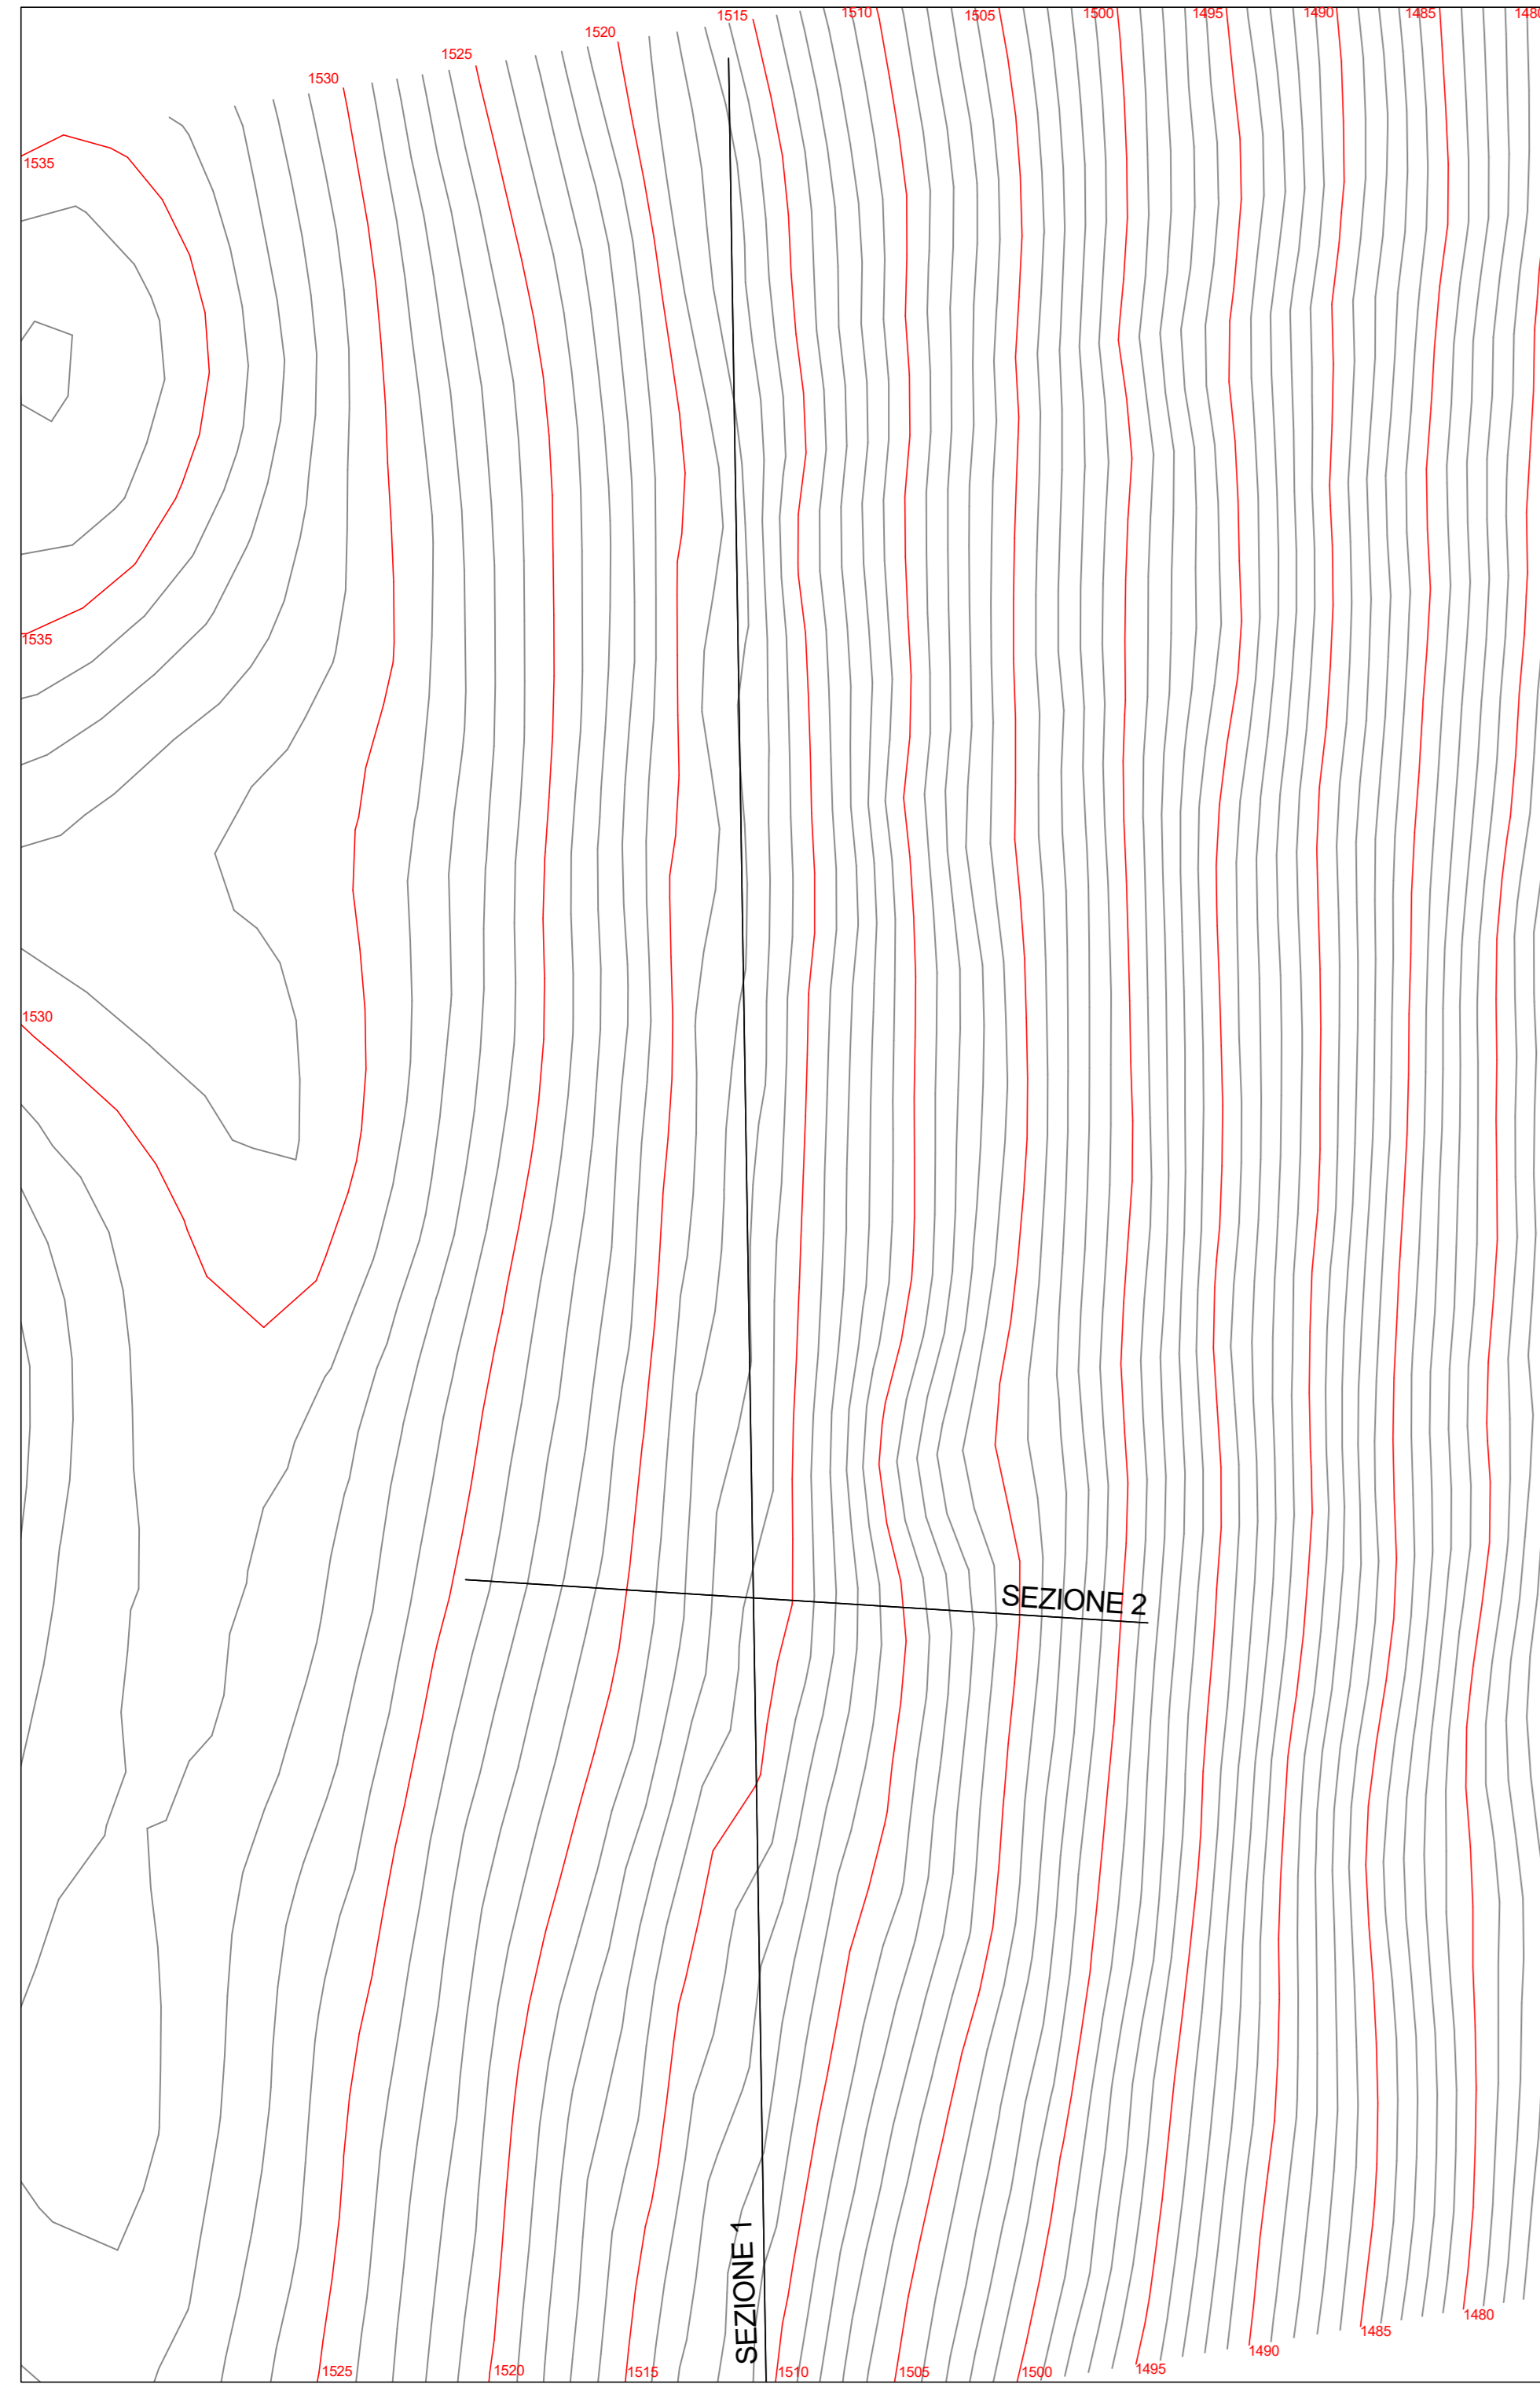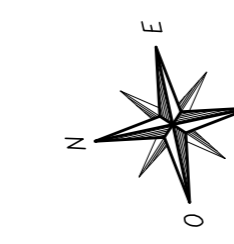


VISTA ASSONOMETRICA

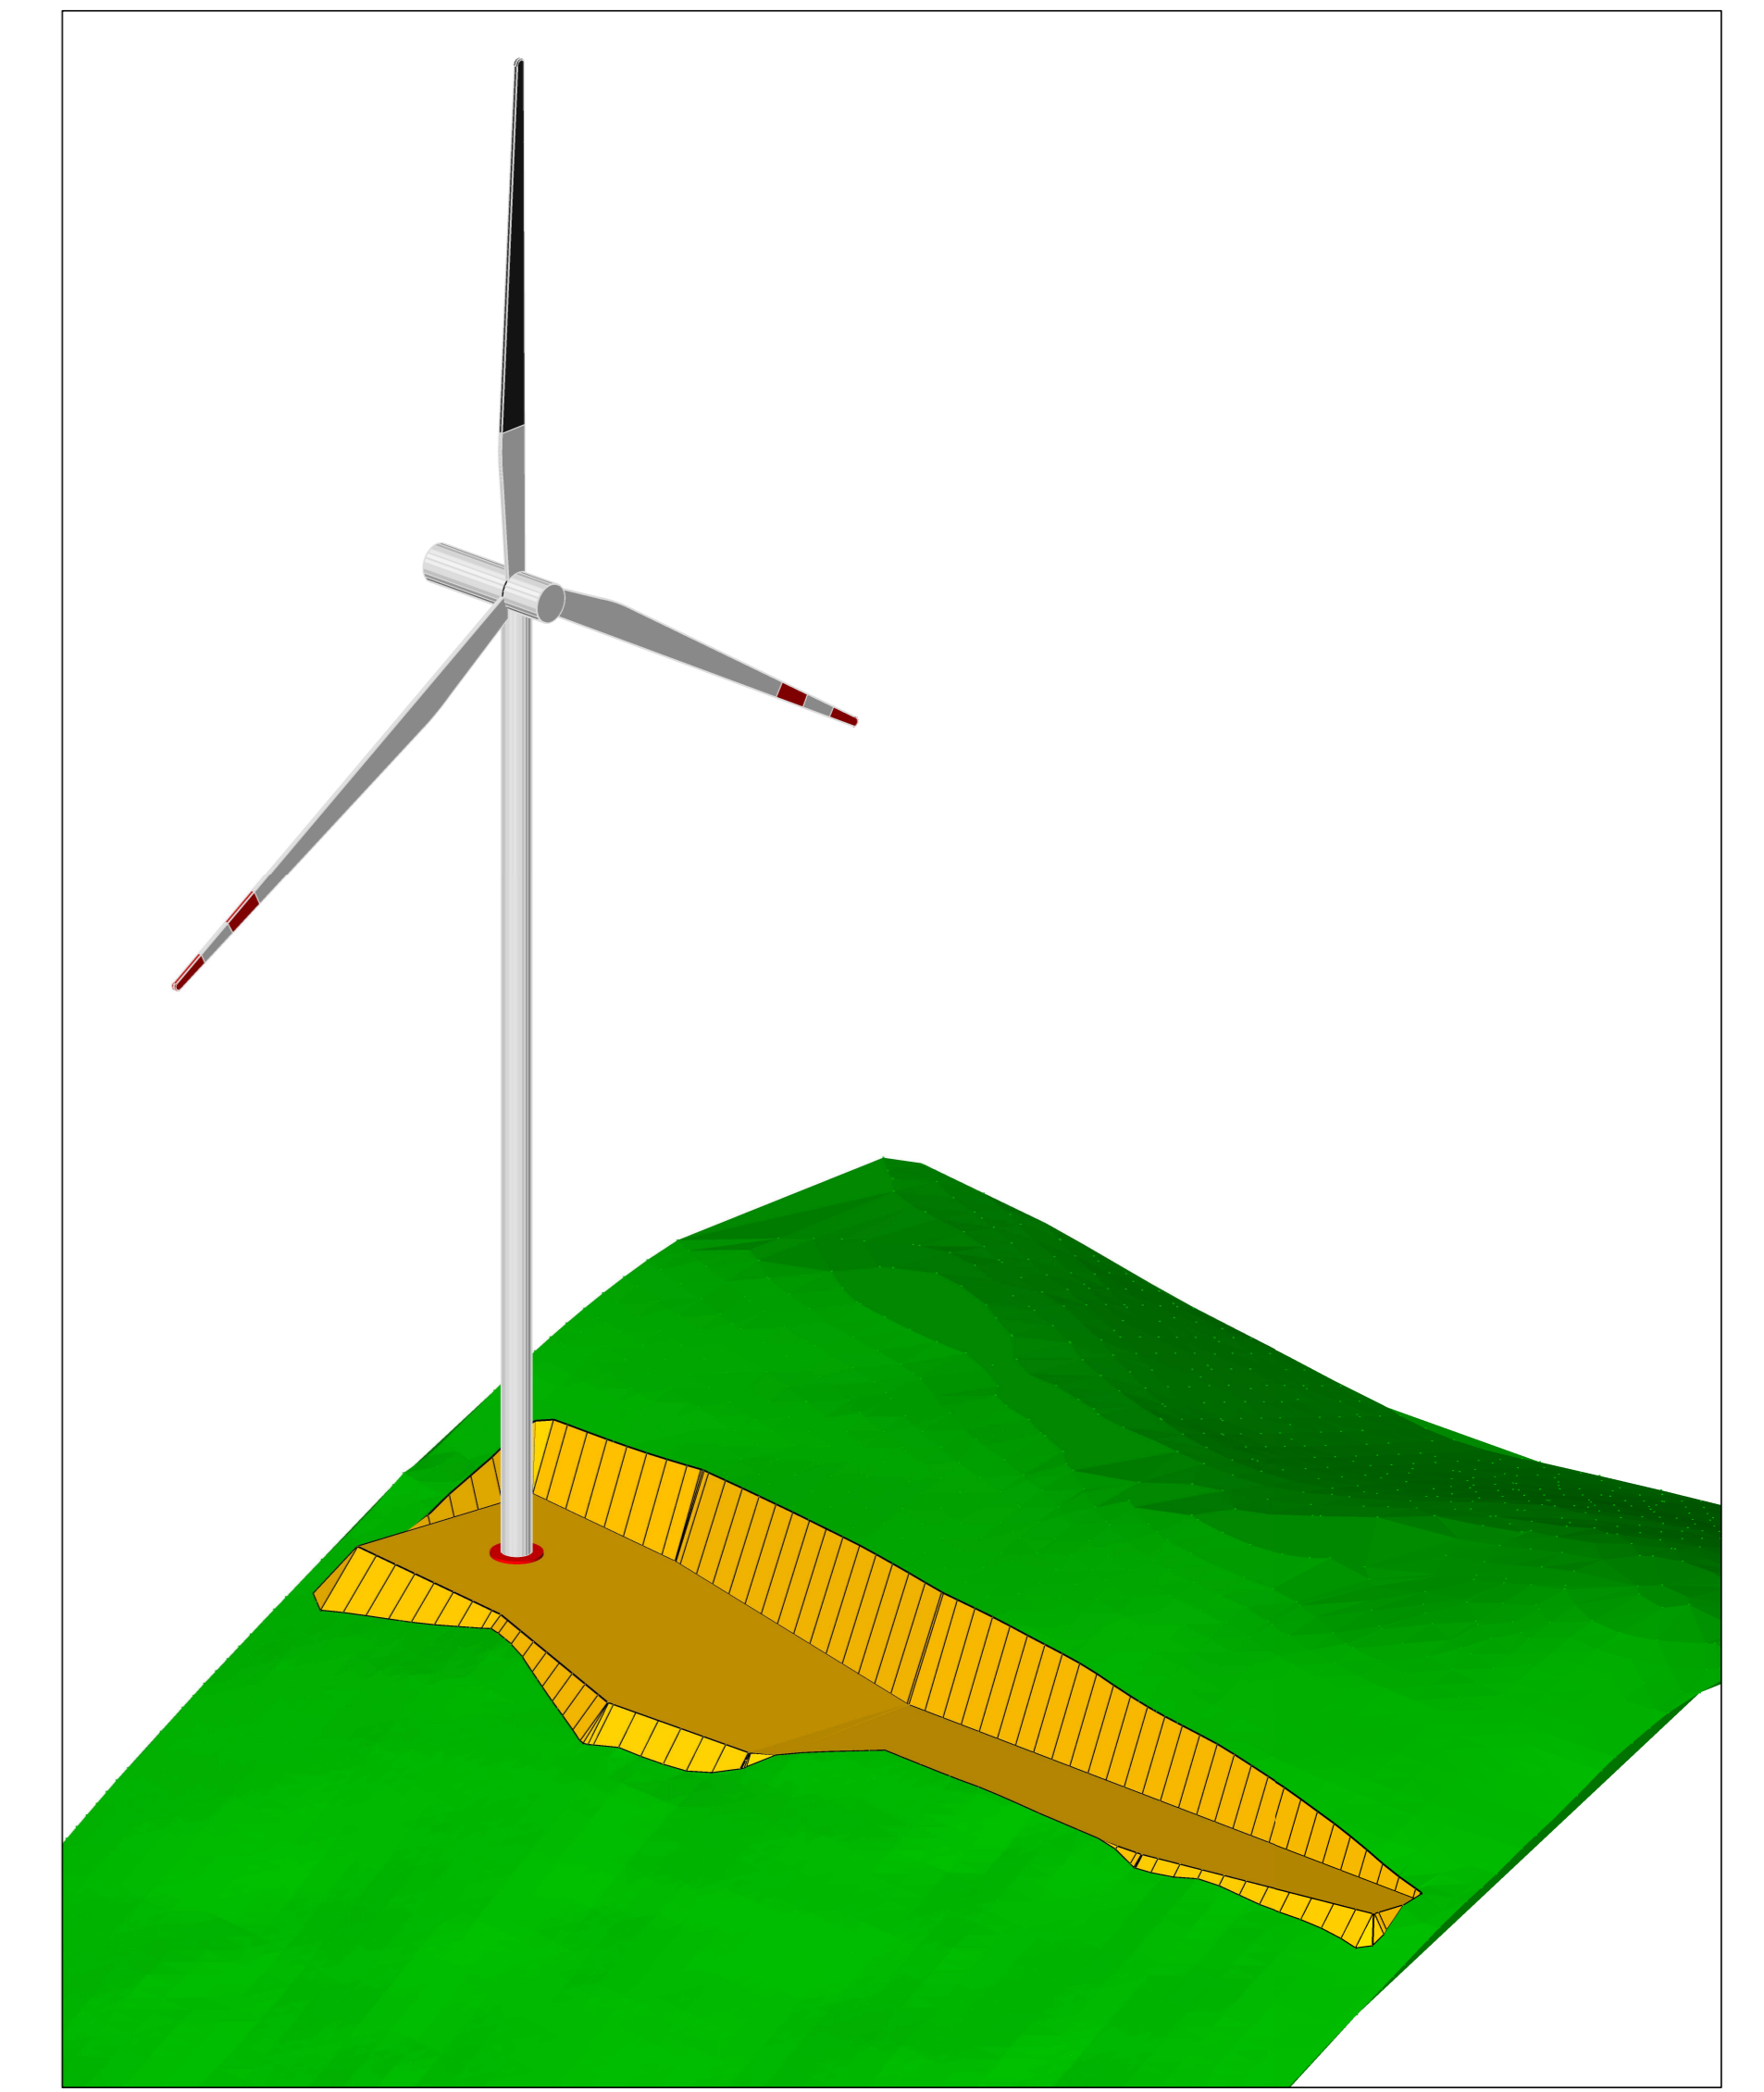


AEROGENERATORE OGGETTO DI INTERVENTO




SEZIONE 1 - STATO DI FATTO  
Scala 1:250

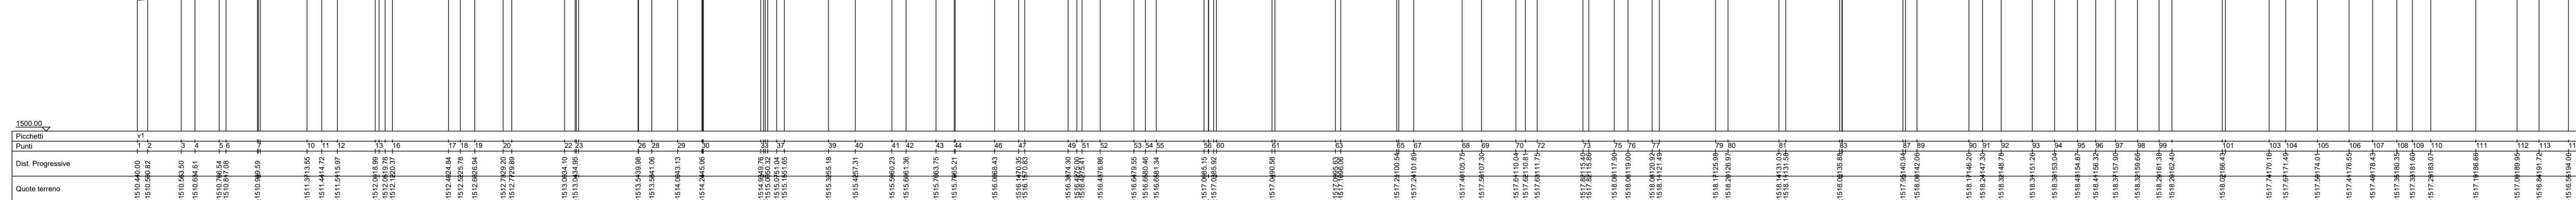


SEZIONE 1 - STATO DI PROGETTO  
Scala 1:250

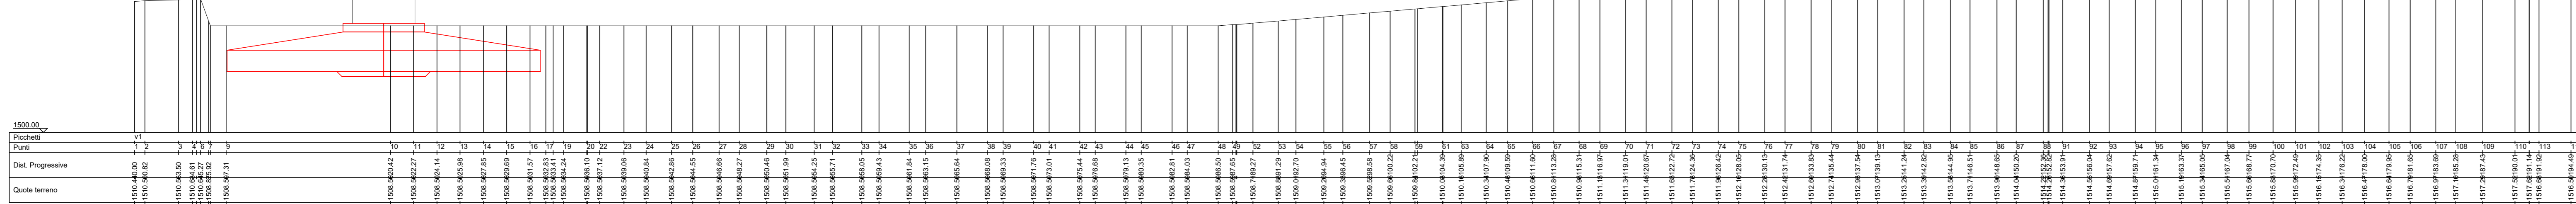

SEZIONE 2 - STATO DI FATTO  
Scala 1:250

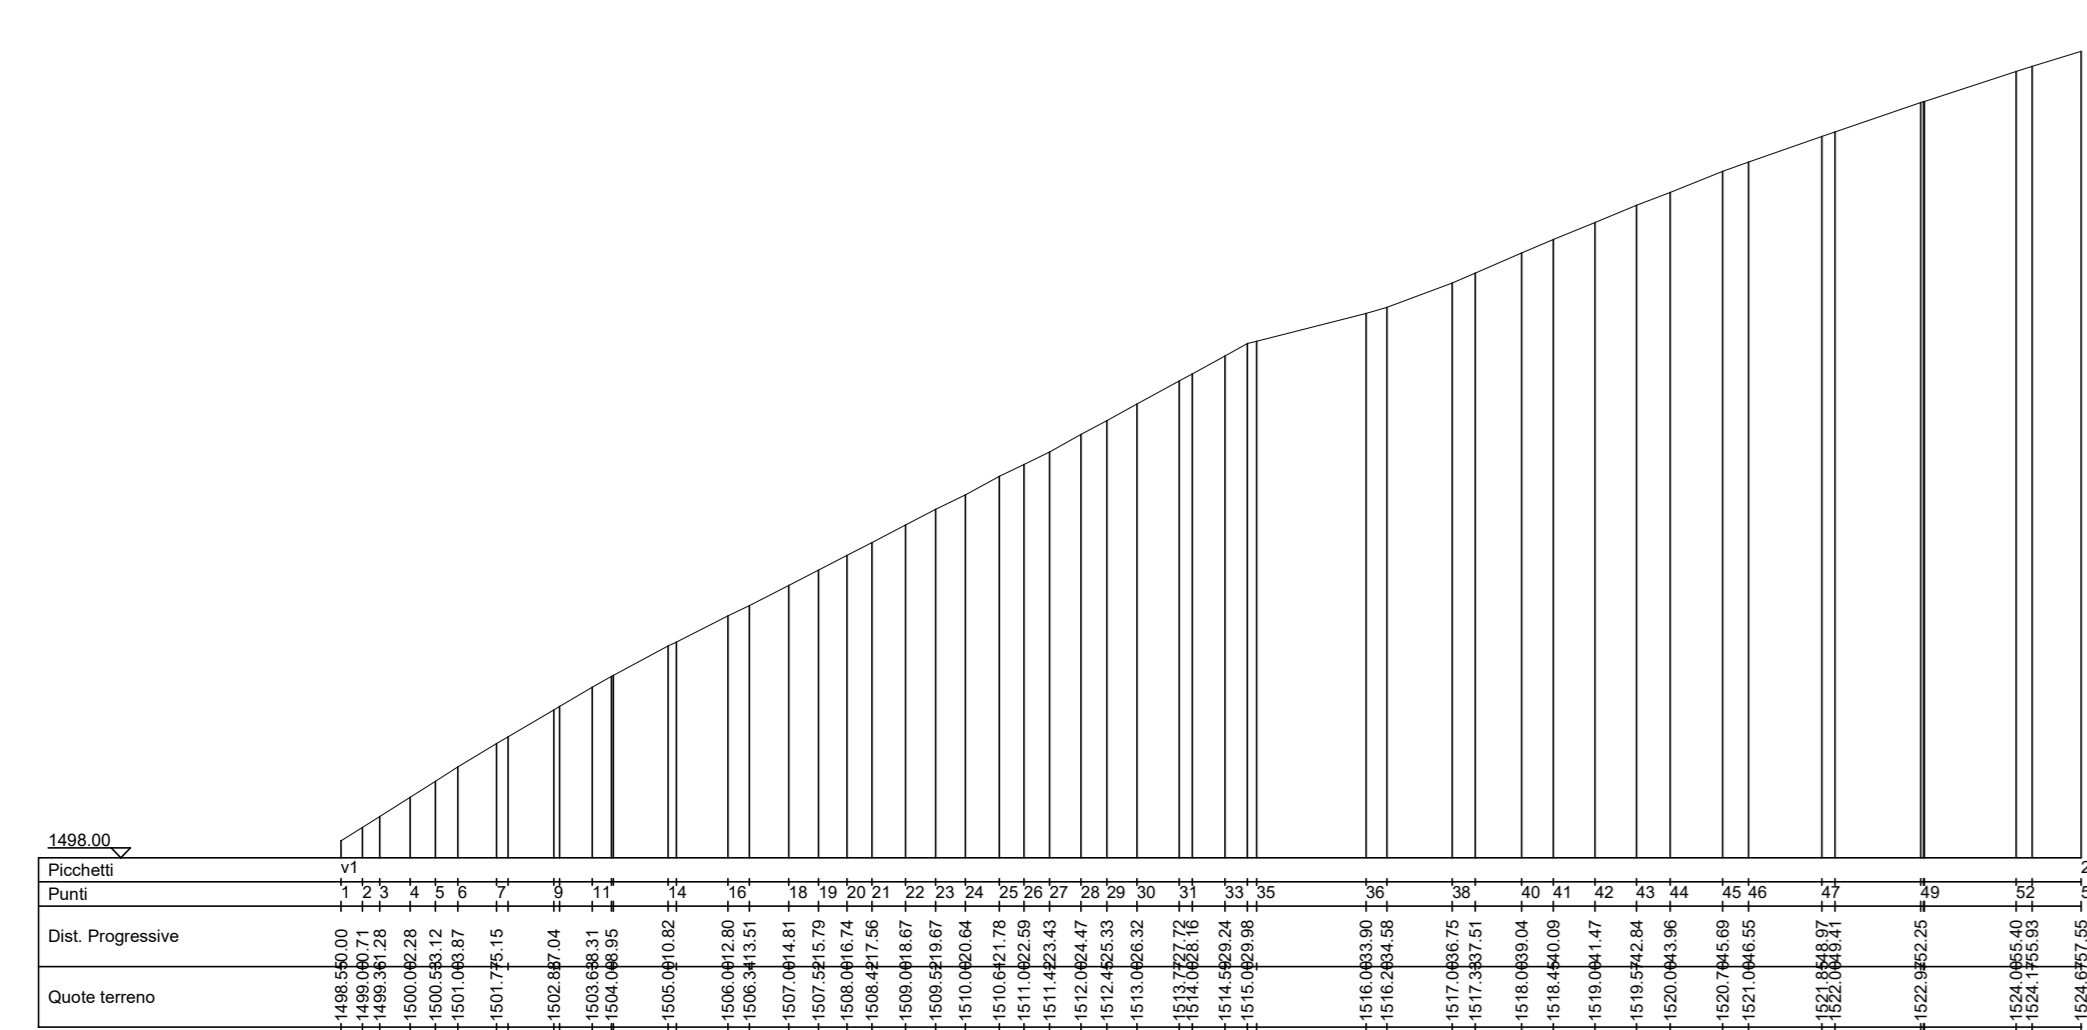

SEZIONE 2 - STATO DI PROGETTO  
Scala 1:250

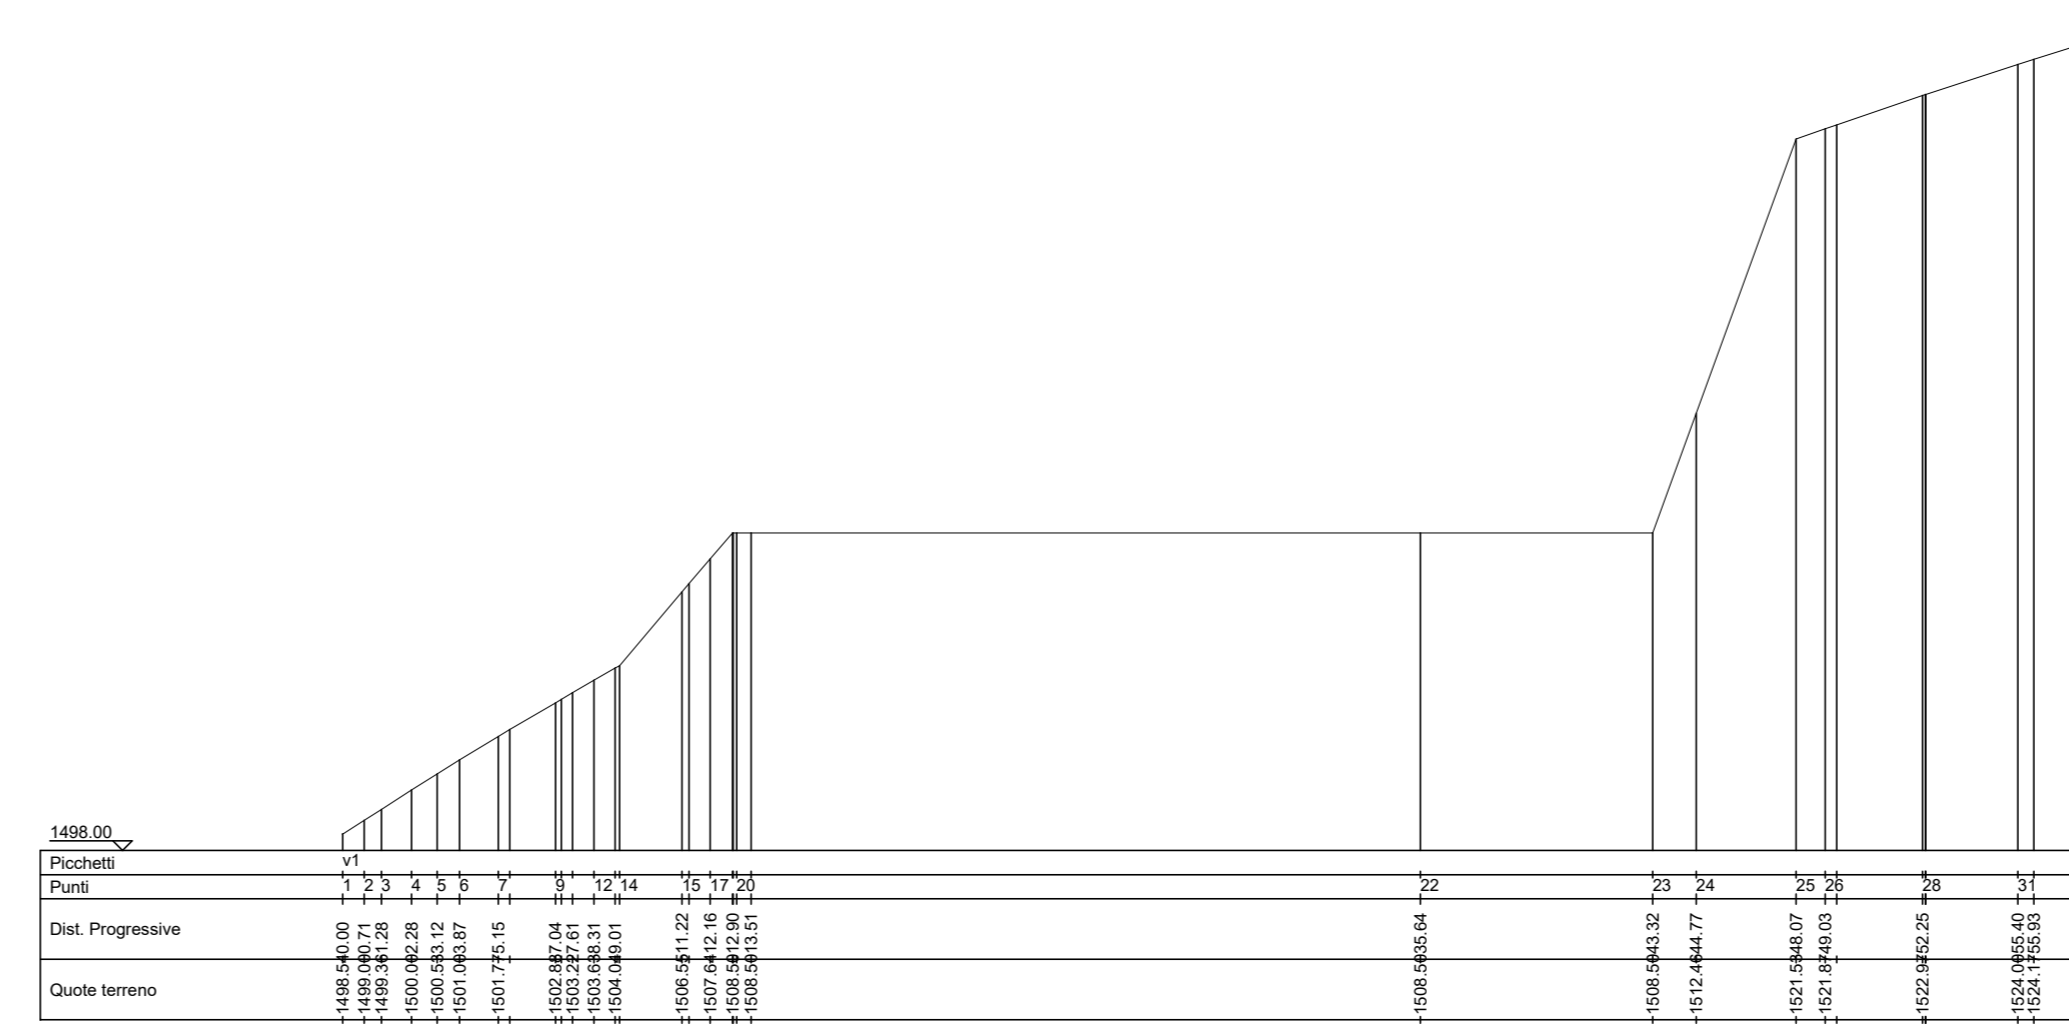

PARCO EOLICO  
MONTE GIAROLO



Il Committente: **15P Energia** Sede Legale: via Aldo Moro n. 28  
25043, Breno (BS) P.IVA e C.F. 04324160987

Oggetto: **PROGETTO PIAZZOLE**  
Titolo: **PROGETTO PIAZZOLA AEROGENERATORE 9**

Il Progettista  
Ing. Silvio Mario Bauducco

Data	Emis.	Aggiornamento	Data	Contr.	Data	Autor.	SCALA 1:1
06/2023	MB	Emissione	06/2023	SMB	06/2023	SMB	FORMATO A0
							GIUGNO 2023

Commissa	Tip. Impiant.	Fase Progetto	Disciplina	Tip. Doc.	Tasso	N. Elab.	REV
22100	EO	DE	C	D	07	0007	I02

PROGETTAZIONE EDILE, AMBIENTALE, STRUTTURALE ED IMPIANTISTICA A CURA DI:  
I Tecnici: Coord. gruppo progettazione Ing. Silvio Mario Bauducco  
Collaboratori: Geom. Benzonni Manuel, Per. Ind. Bissin Emanuele, Ing. Occhiuto Felice, Arch. Ostino Paolo, Arch. Pelletti Martina

**BAUTEL S.R.L.** Sede Amministrativa via Marconi, 23 10024 Moncalieri (TO)  
tel. 011 6024113 - 011 6029919 e-mail: general@bautel.it  
Sede operativa Torino - via Marconi, 23 10024 Moncalieri (TO)  
Sede operativa Genova - via Sandarini, 24 16121 Genova (GE)

TUTTI I DIRITTI SONO RISERVATI. Questo documento è di proprietà esclusiva del progettista ed è indicato nel quale si riserva ogni diritto. Per questo documento non può essere copiato, riprodotto, comunicato o divulgato ad altri in modo in qualsiasi maniera, nemmeno per fini sperimentali, senza autorizzazione scritta dal stesso progettista.