







PLANIMETRIA STATO DI FATTO  
CURVE DI LIVELLO  
scala 1:500

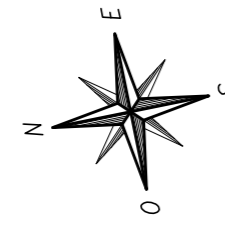


PLANIMETRIA STATO DI PROGETTO  
SPIANAMENTO  
scala 1:500

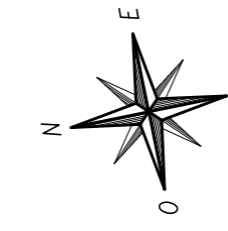

PLANIMETRIA STATO FINALE  
CURVE DI LIVELLO  
scala 1:500

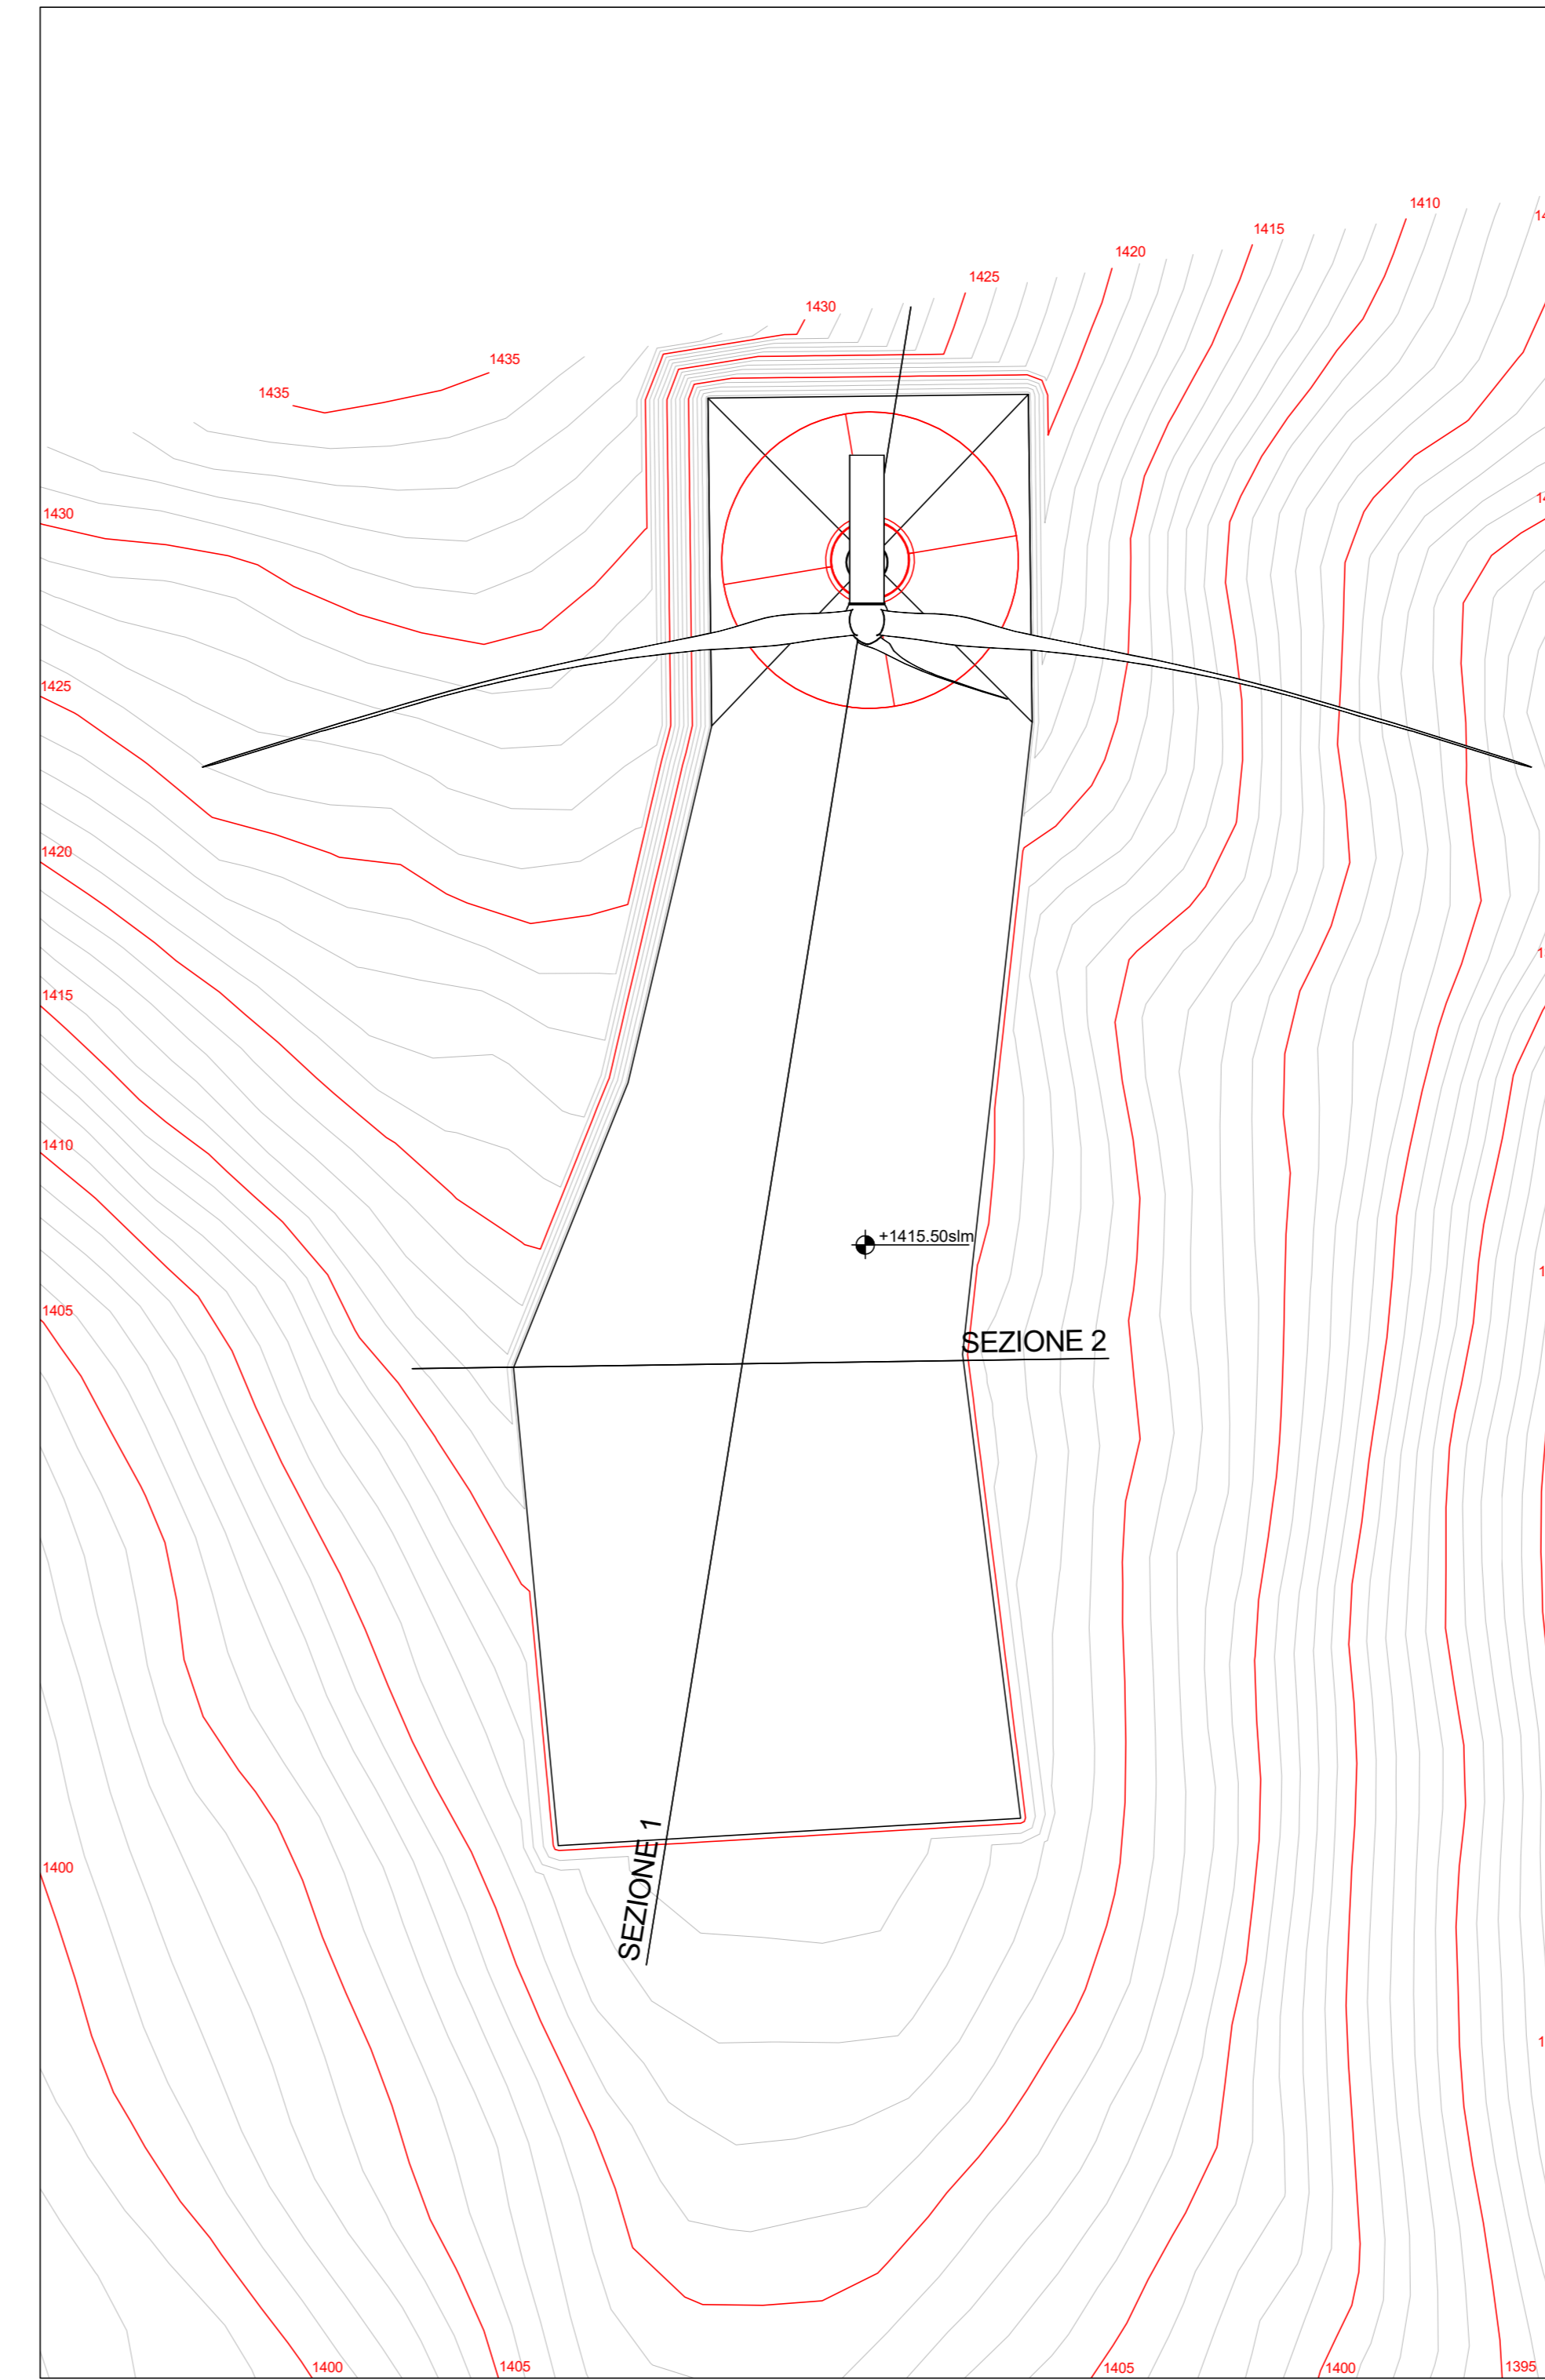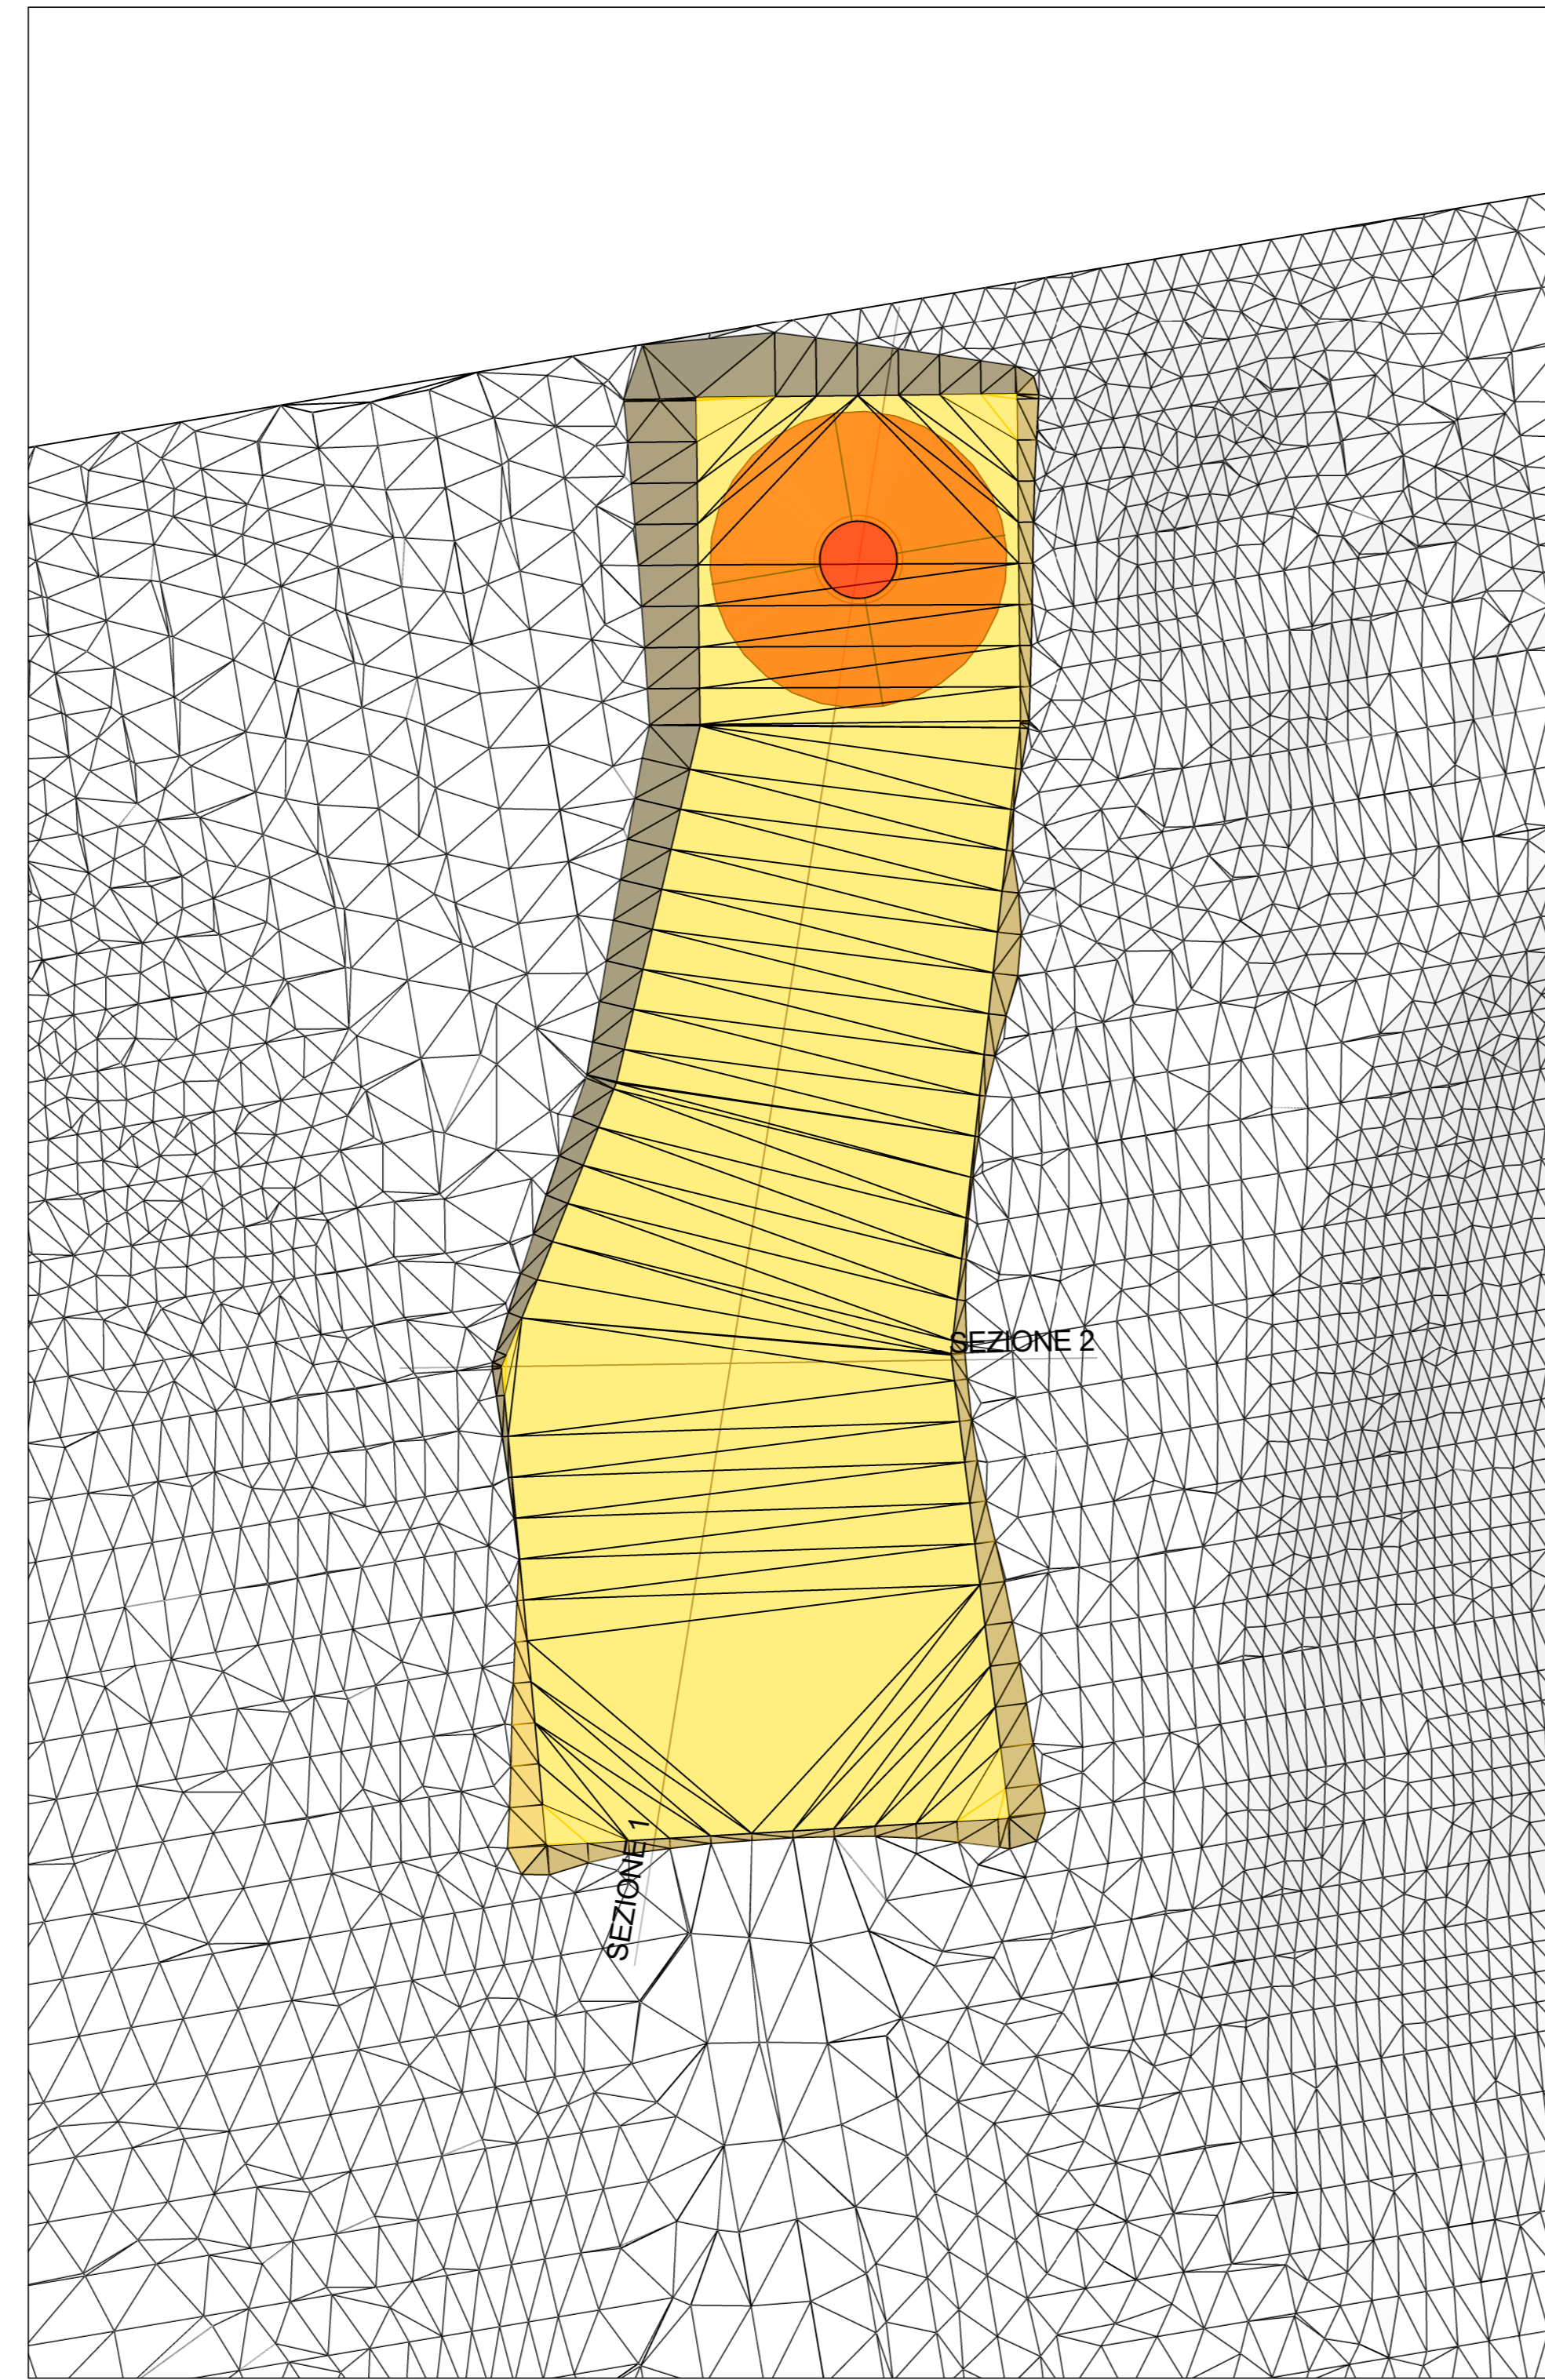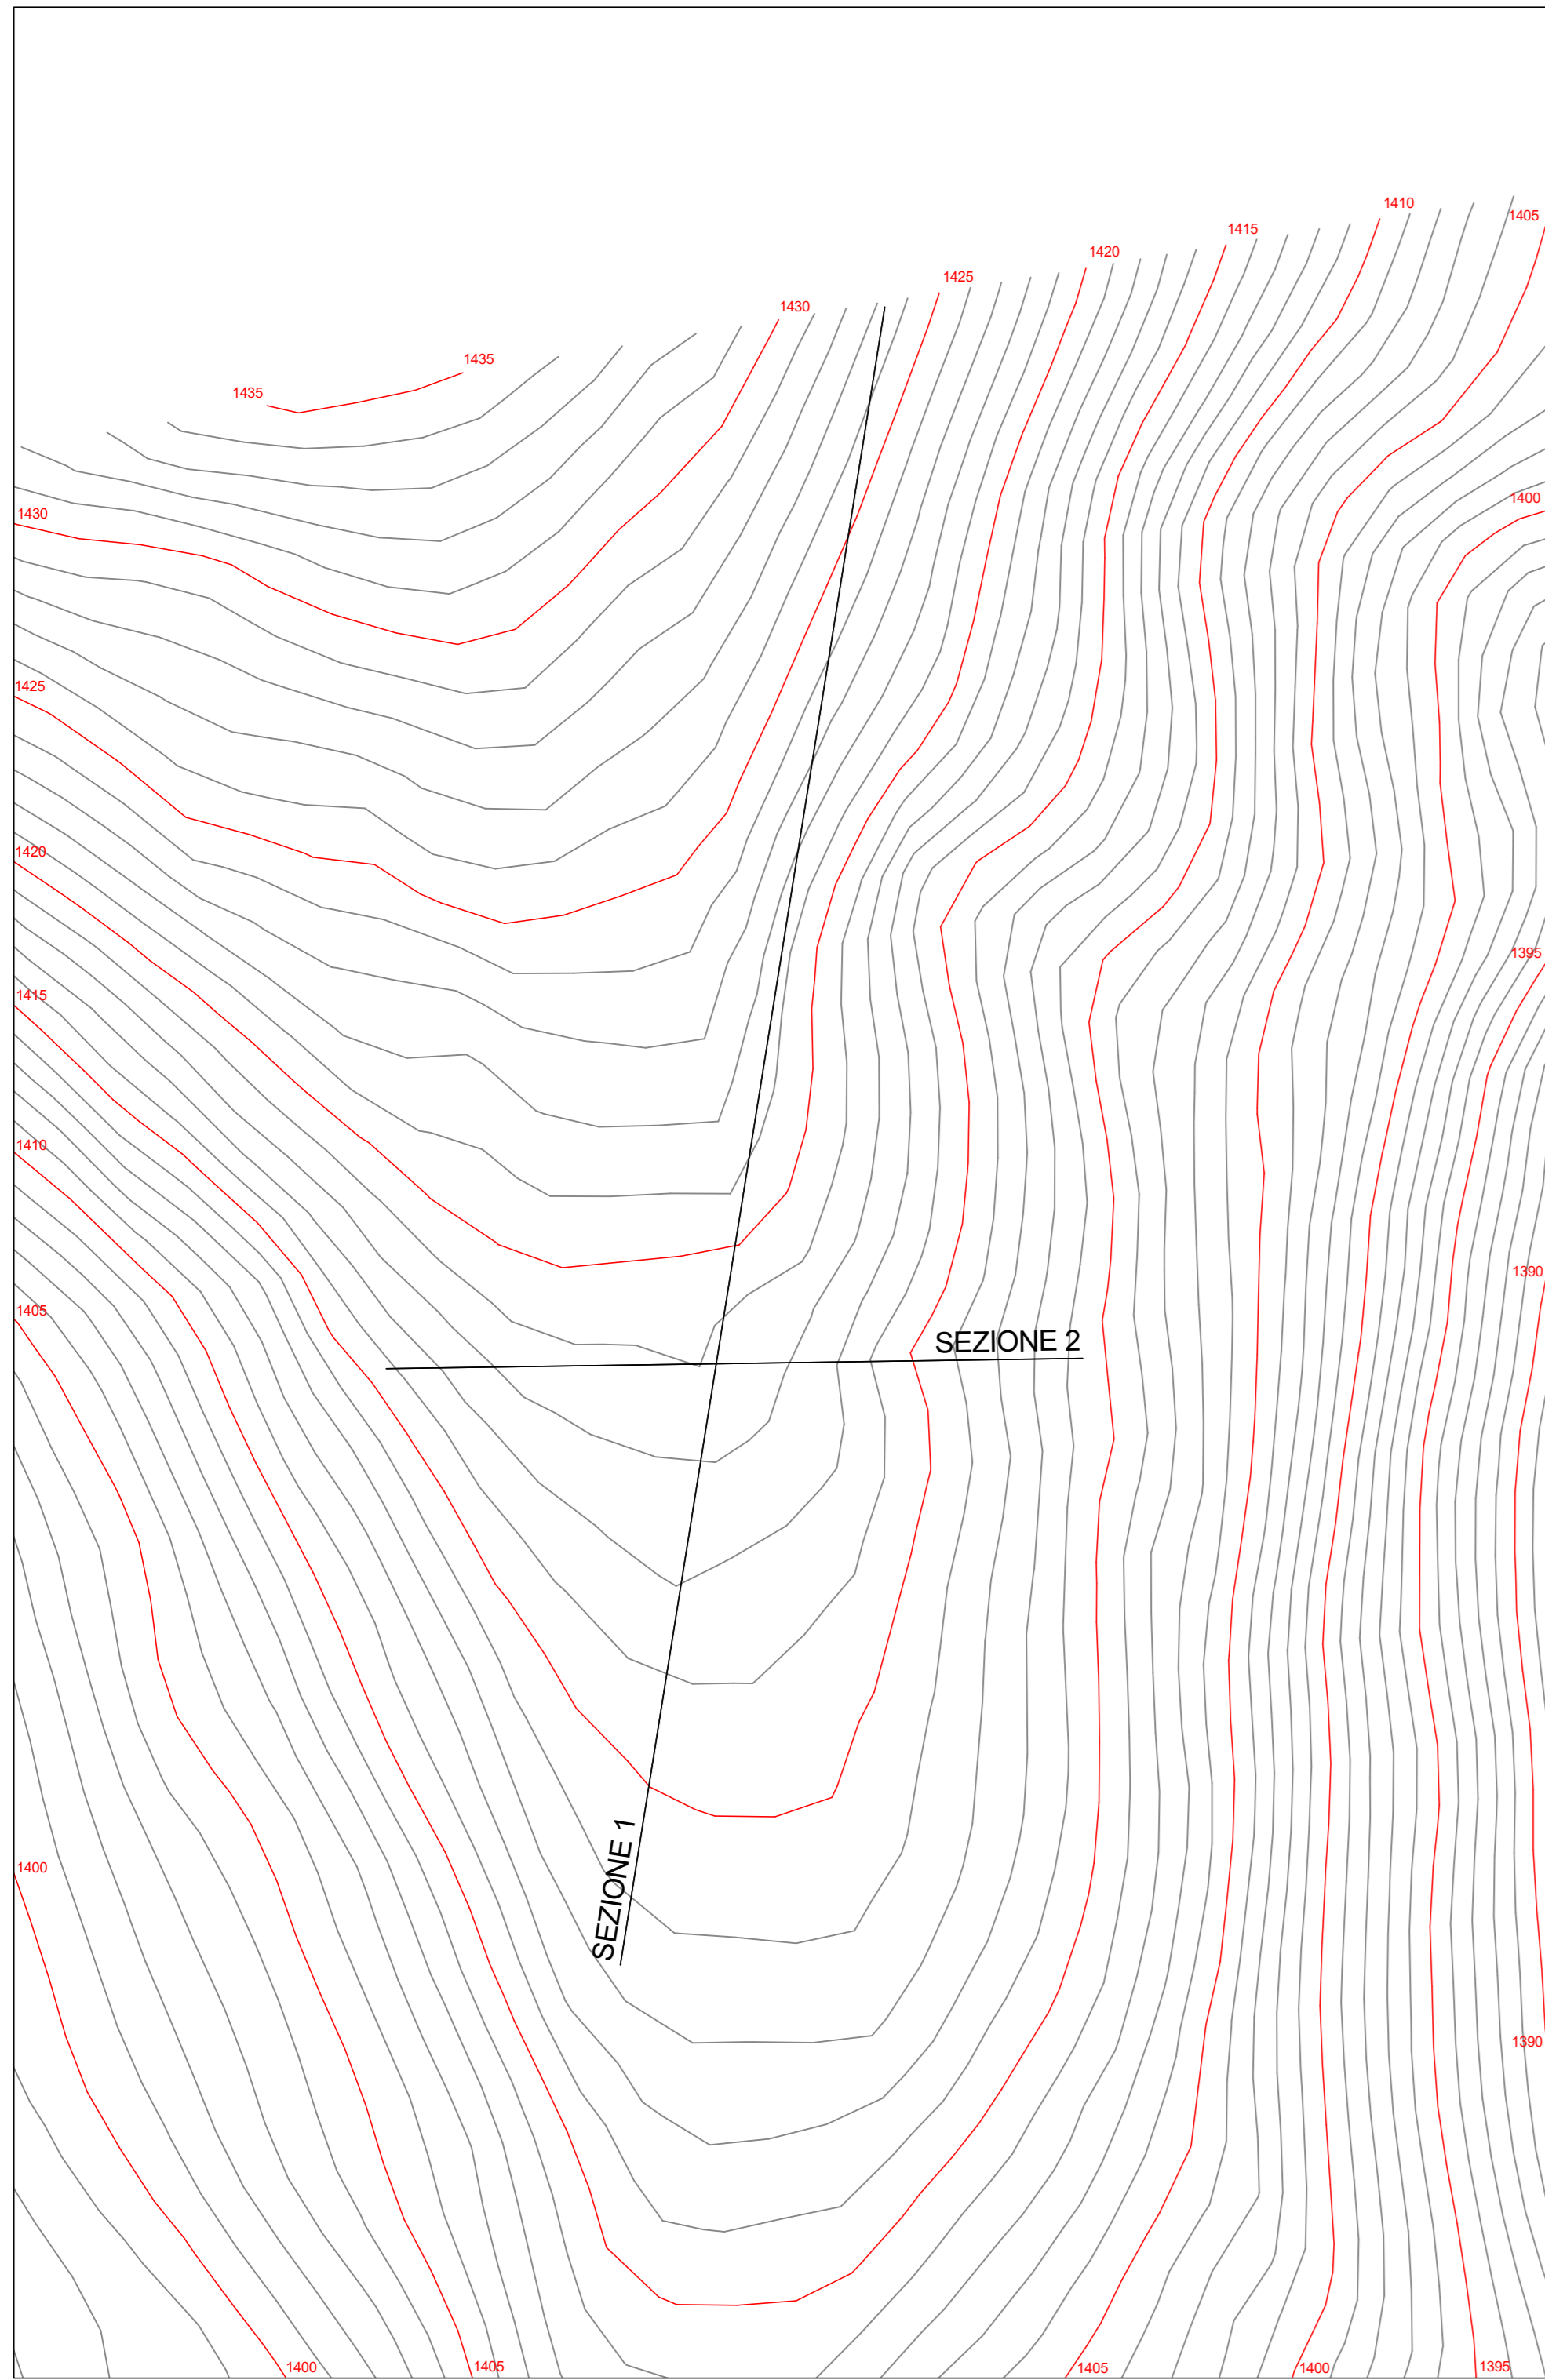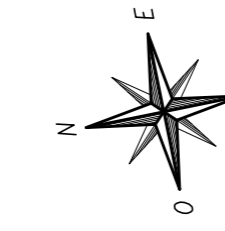


VISTA ASSONOMETRICA

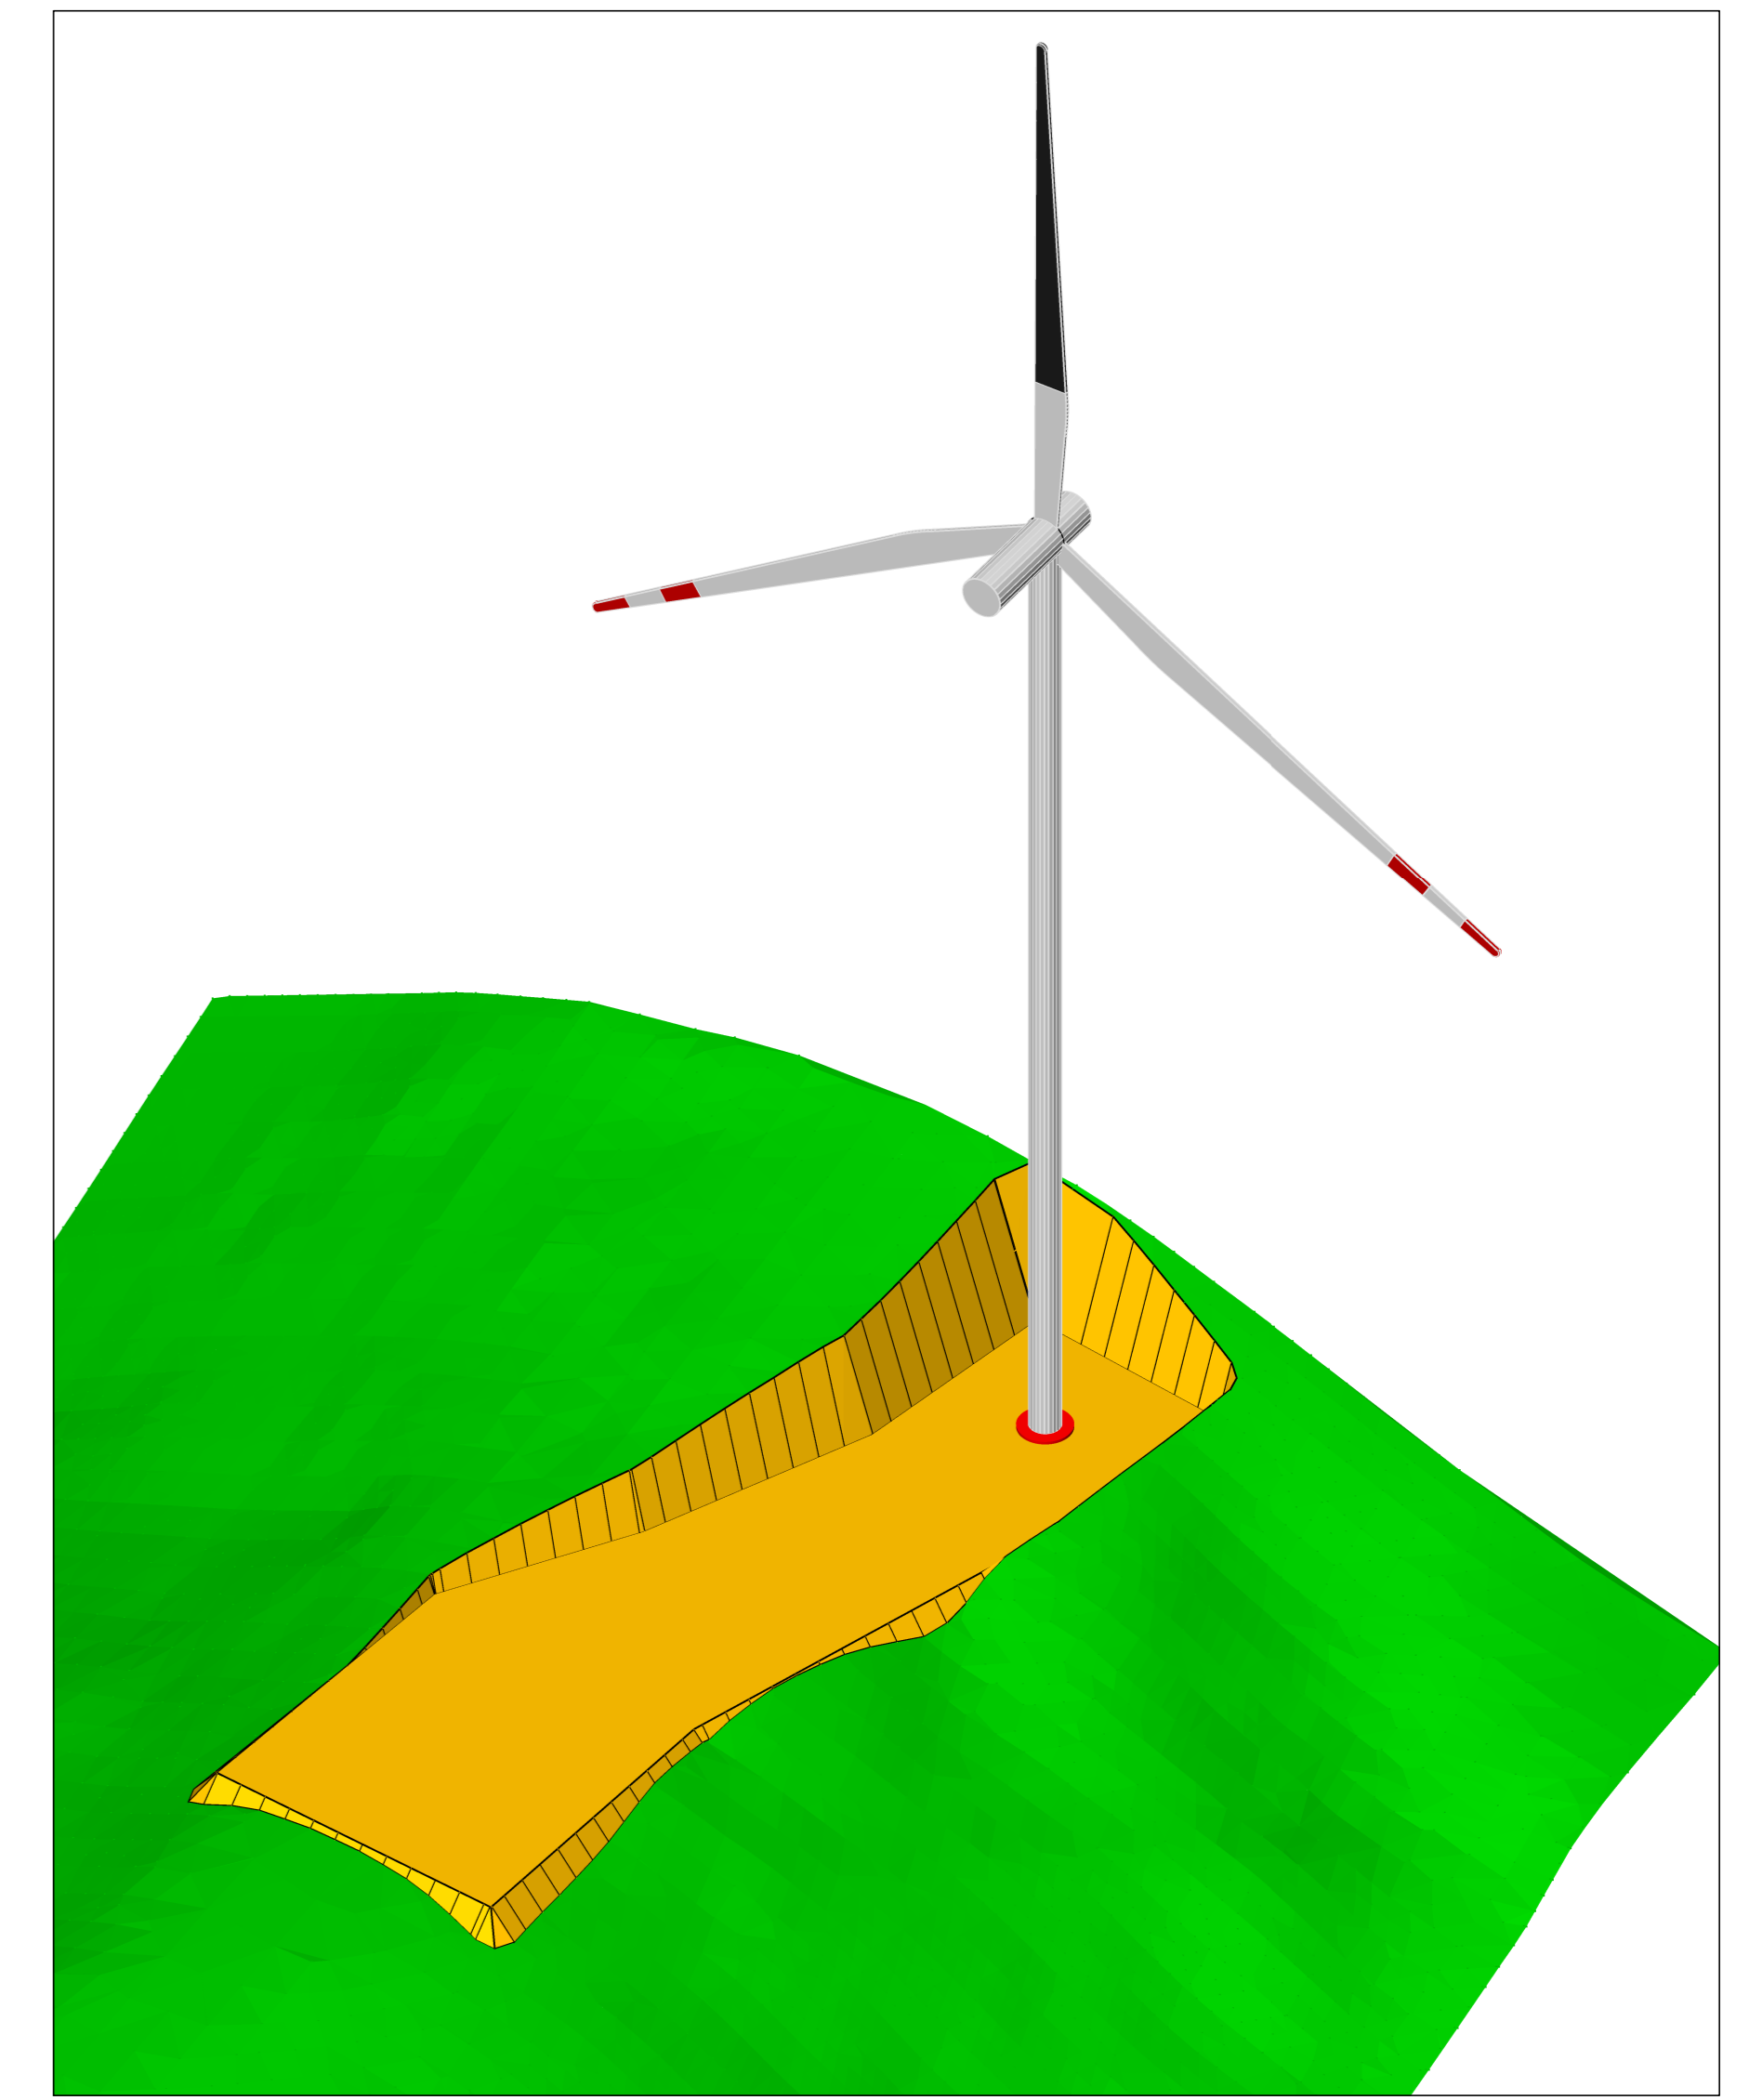


AEROGENERATORE OGGETTO DI INTERVENTO




SEZIONE 1 - STATO DI FATTO  
Scala 1:250

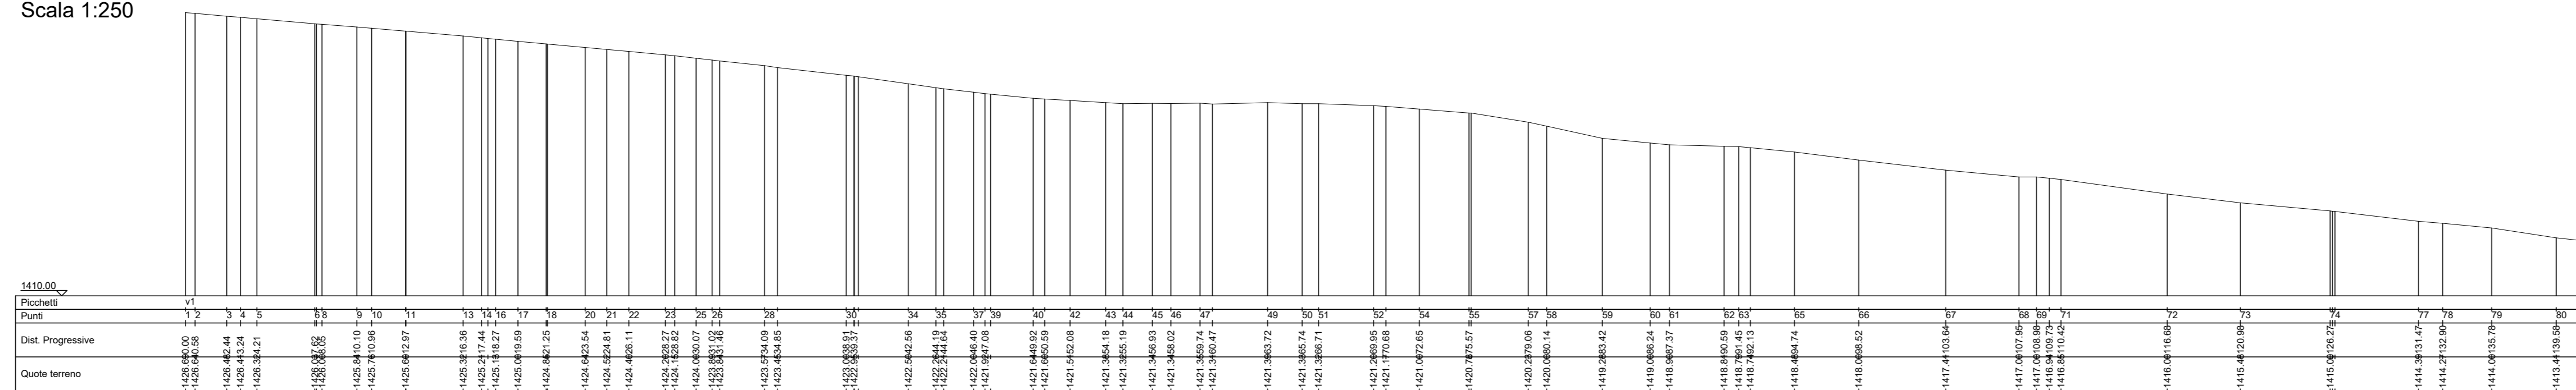


SEZIONE 1 - STATO DI PROGETTO  
Scala 1:250

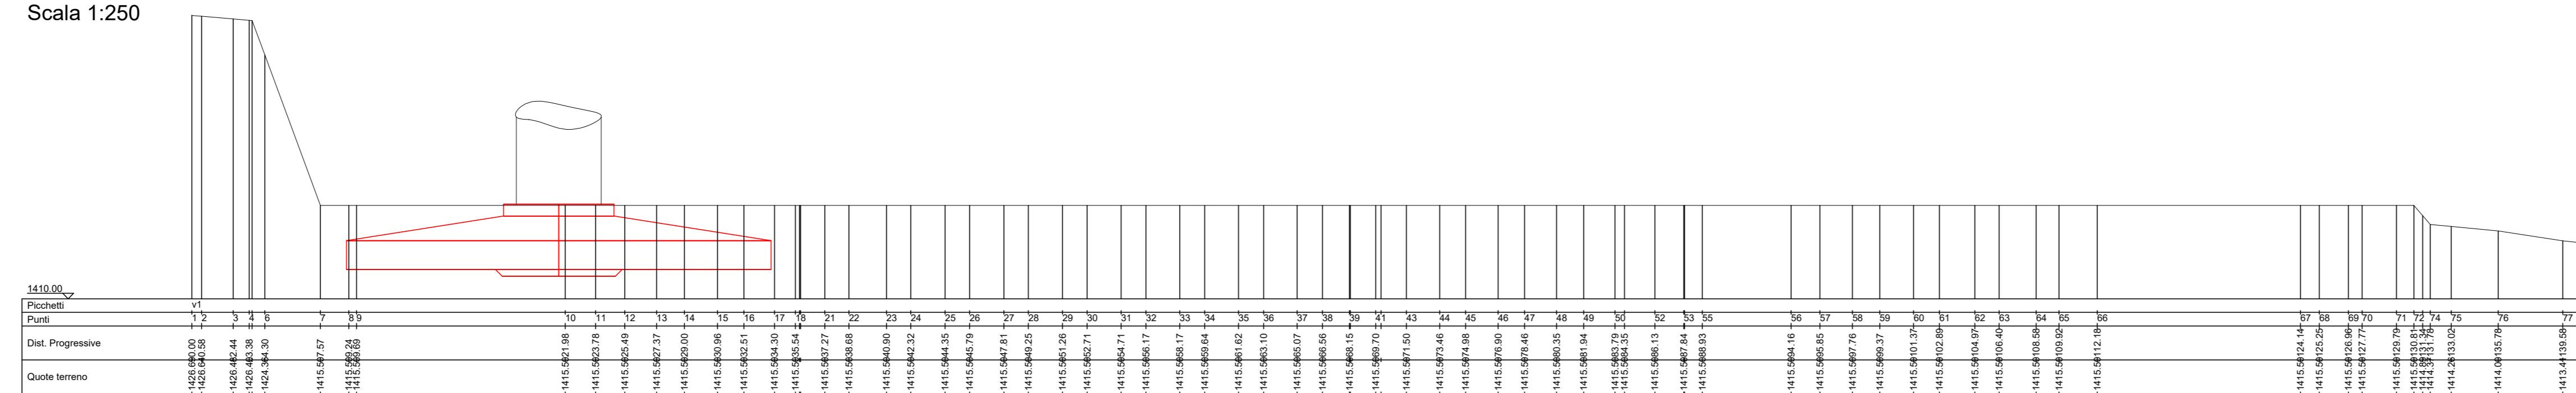

SEZIONE 2 - STATO DI FATTO  
Scala 1:250

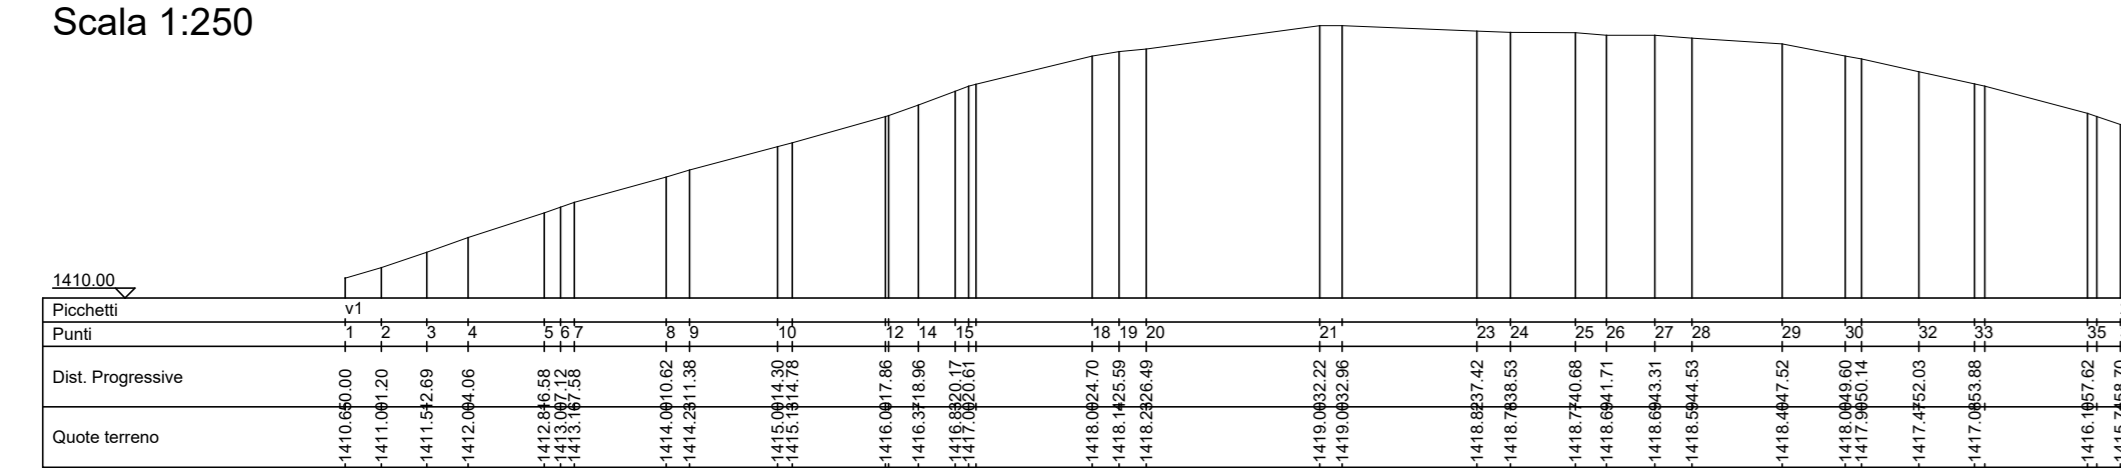

SEZIONE 2 - STATO DI PROGETTO  
Scala 1:250

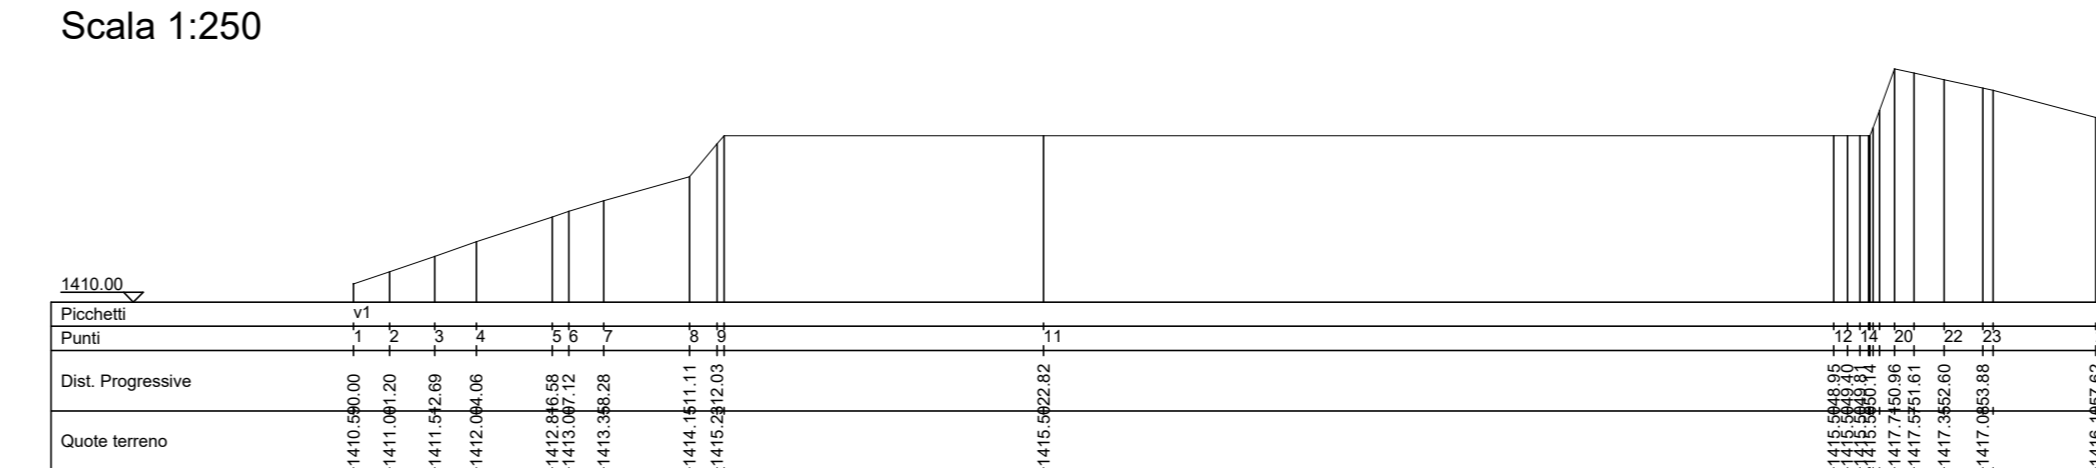

PARCO EOLICO  
MONTE GIAROLO



Sede Legale: via Aldo Moro n. 28  
26043, Breno (BS)  
P.IVA e C.F. 04324160987

Oggetto:  
PROGETTO PIAZZOLE

Titolo:  
PROGETTO PIAZZOLA AEROGENERATORE 10

Il Progettista

Ing. Silvio Mario Bauducco

Data	Emis.	Aggiornamento	Data	Contr.	Data	Autor.	SCALA 1:1v
06/2023	MB	Emissione	06/2023	SMB	06/2023	SMB	FORMATO A0
							GIUGNO 2023

Commissa	Tip. Impiant.	Fase Progetto	Disciplina	Tip. Doc.	Tasso	N. Elab.	REV
22100	EO	DE	C	D	07	0008	102

PROGETTAZIONE EDILE, AMBIENTALE, STRUTTURALE ED IMPIANTISTICA A CURA DI:

I Tecnici: Coord. gruppo progettazione  
Ing. Silvio Mario Bauducco  
Collaboratori:  
Geom. Benzoni Manuel  
Per. Ind. Basin Emanuele  
Ing. Occhiero Felice  
Arch. Ostino Paolo  
Arch. Pelletti Martina

**BAUTEL S.R.L.**  
Sede Amministrativa via Marconi, 23 10024 Moncalieri (TO)  
tel 011 6024113 - 011 6029919 e-mail: [amministrazione@bautel.it](mailto:amministrazione@bautel.it)  
Sede operativa Torino - via Marconi, 23 10024 Moncalieri (TO)  
Sede operativa Genova - via Banderati, 24 16121 Genova (GE)

FILE: Tavola piazzole 10.dwg  
TUTTI I DIRITTI SONO RISERVATI: Questo documento è di proprietà esclusiva del progettista ed indicato su quale si riserva ogni diritto. Permette questo documento non può essere copiato, riprodotto, comunicato o divulgato ad altri in qualsiasi maniera, nemmeno per fini sperimentali, senza autorizzazione scritta dal stesso progettista.