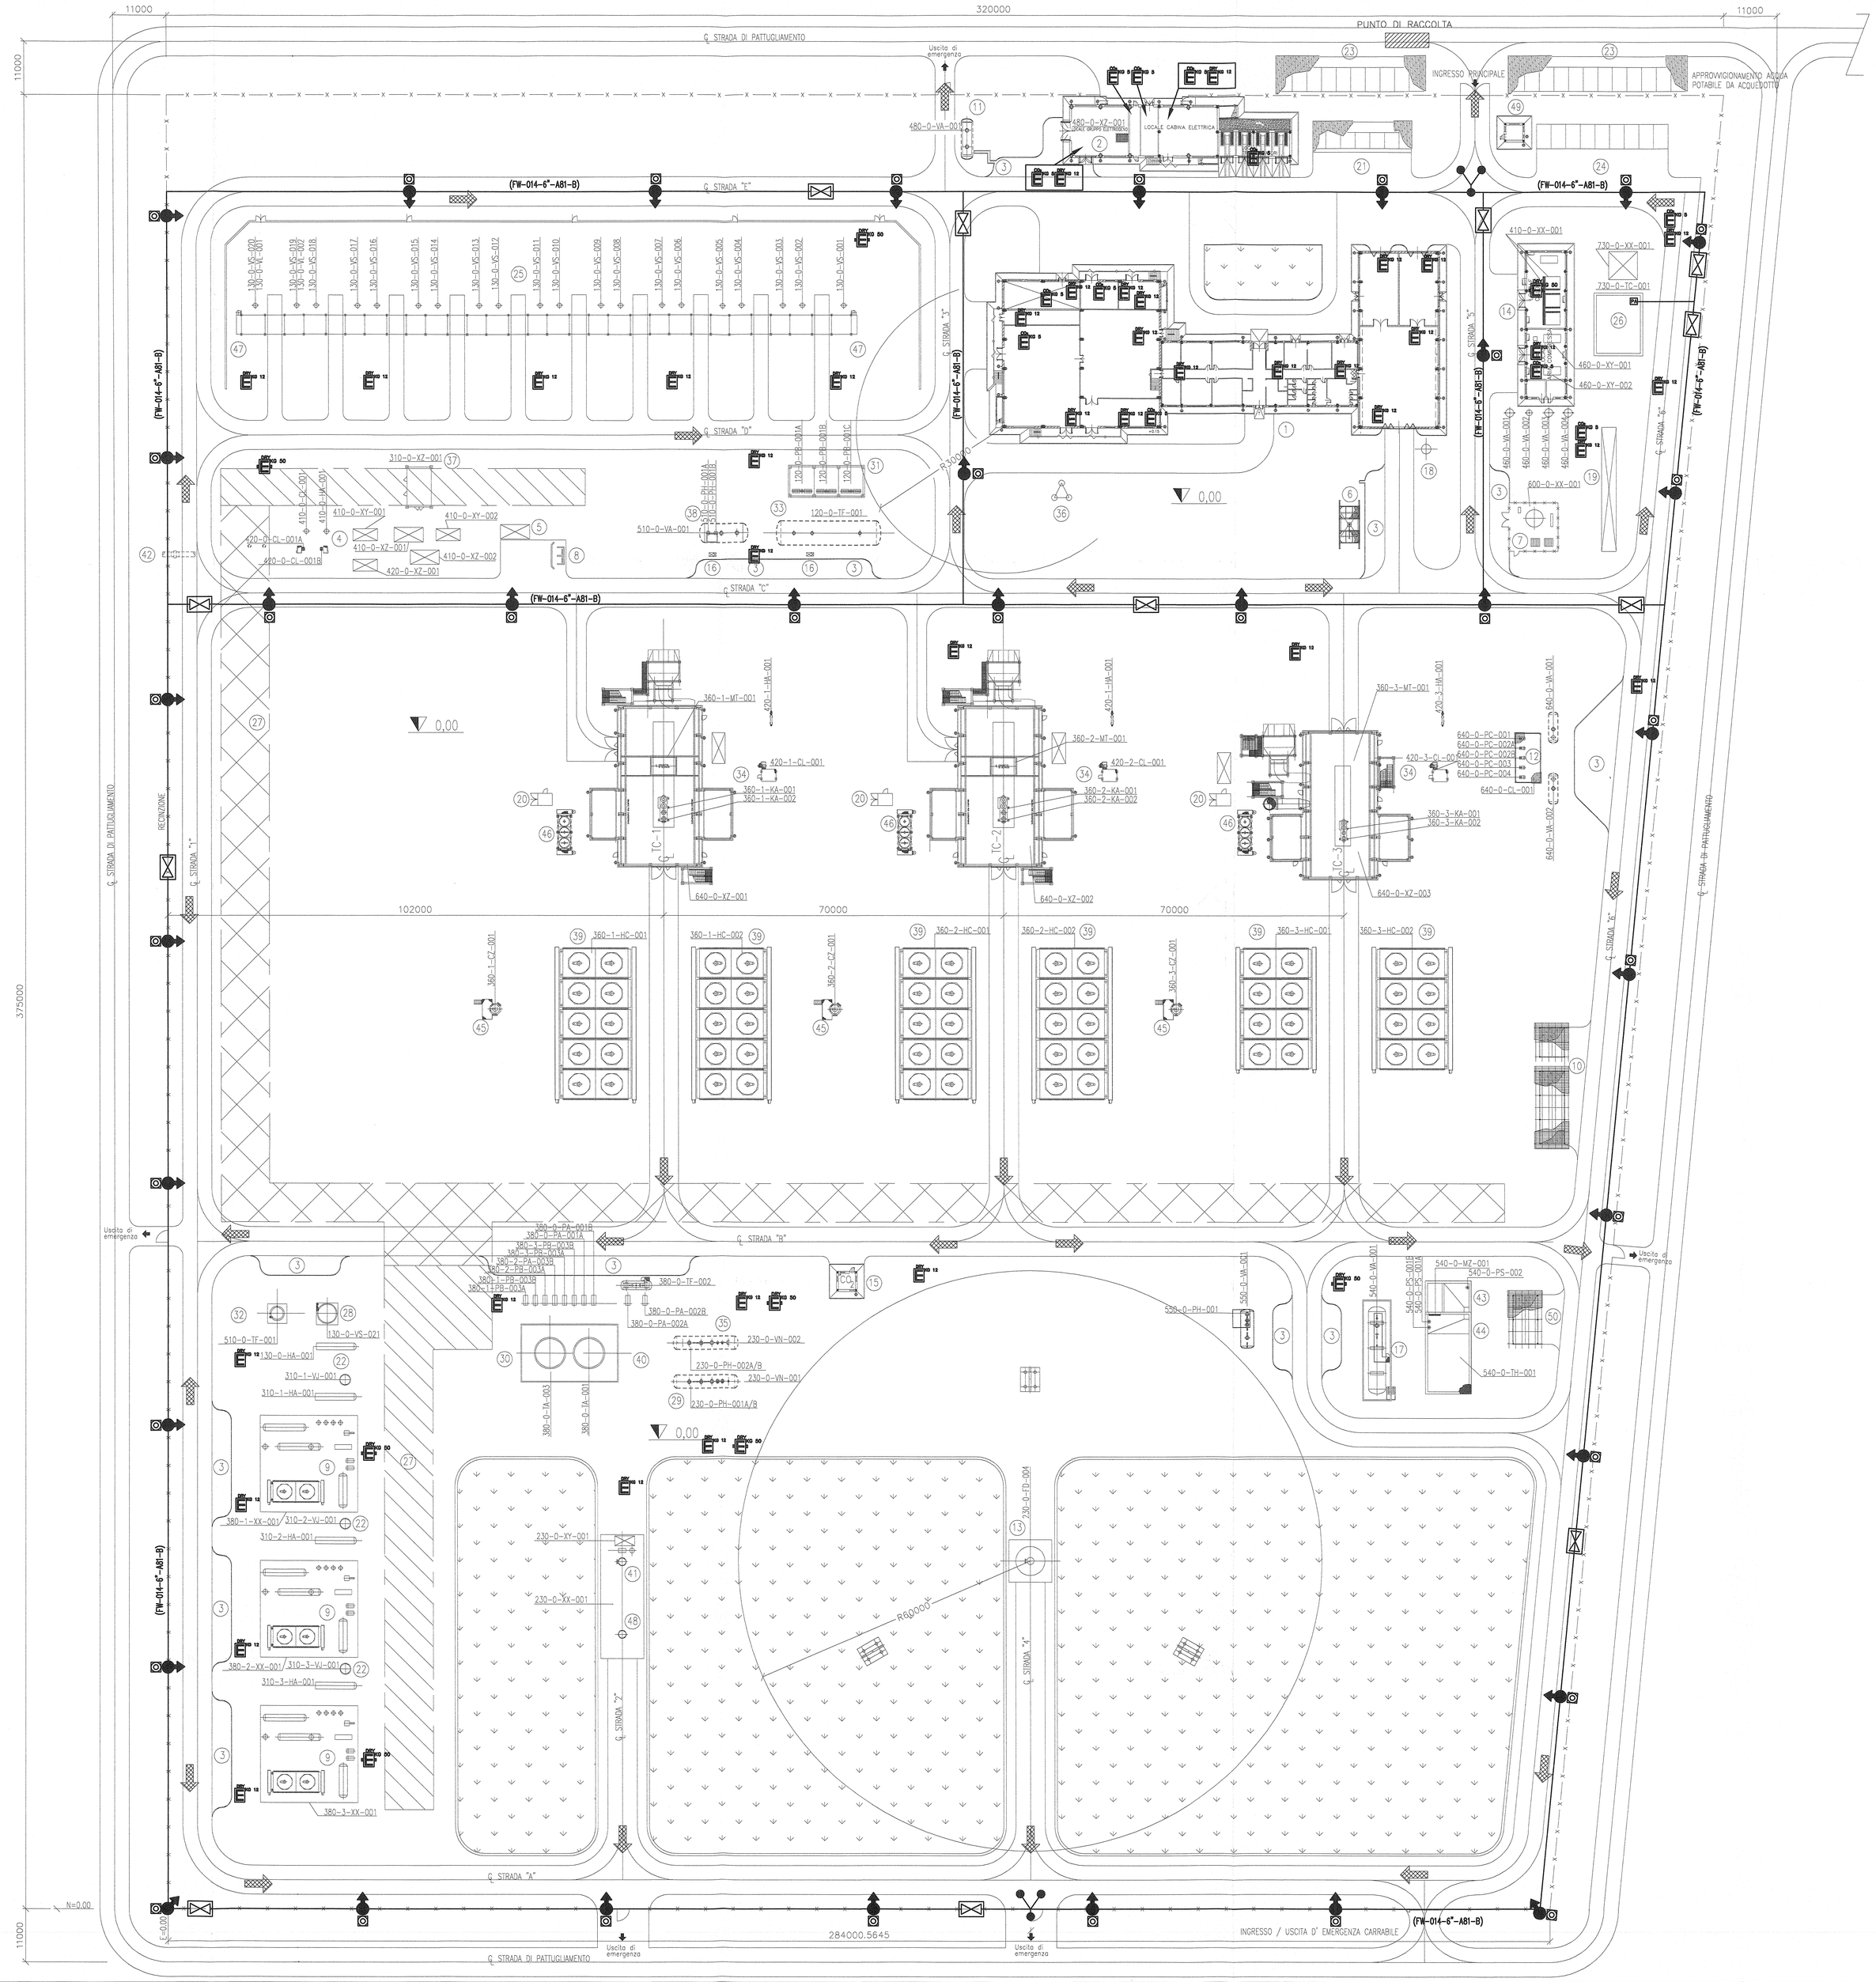

NORMALIZZAZIONE INTERNA STANDARDIZATION	DISEGNI DI RIFERIMENTO / REFERENCE DRAWINGS	NUMERO DISEGNO / DWG. NUMBER
	PLANIMETRIA GENERALE	P-1434_HVA-0000-001

Note:

1) TUTTE LE ELEVAZIONI SONO RIFERITE ALLO 0.00 DELL'IMPIANTO CHE CORRISPONDE A XXX.XX m S.L.M.M.

2) TUTTE LE DIMENSIONI E TUTTE LE ELEVAZIONI SONO IN mm

3) COORDINATE TOTALI DI PUNTO:
N 0.000 / E 0.000
N YYYYYY,YYY / E XXXXXXX,XXX

4) OGNI IDRANTE E' DOTATO DI UNA CASSETTA CON MATERIALE ANTINCENDIO.

5) LA DISTANZA RECIPROCA TRA UN IDRANTE E L'ALTRO NON E' MAGGIORE DI 50 mt. (UNI 10779)

LEGENDA

SIMBOLO	DESCRIZIONE
	IDRANTE
	CASSETTA PORTA MANICHETTE
12	ESTINTORE PORTATILE A POLVERE (DA 12Kg;CLASSE DI FUOCO:A–B–C)
5	ESTINTORE PORTATILE A CO2 (DA 5 Kg;CLASSE DI FUOCO:B–C)
50	ESTINTORE CARELLATO A POLVERE (DA 50Kg;CLASSE DI FUOCO:A–B–C)
	VALVOLA DI INTERCETTAZIONE RETE ANTINCENDIO
PA	POMPE ANTINCENDIO
	ATTACCO PER AUTOPOMPA VIGILI DEL FUOCO
	VIE DI FUGA
P2	VASCA ANTINCENDIO

1. EDIFICIO PRINCIPALE
2. CABINA ELETTRICA/TRASFORMATORE/GRUPPO ELETTROGENO
3. PIAZZOLA DI SOSTA AUTOBOTTE
4. AREA VALVOLE
5. CABINA ANALISI GAS
6. AREA CON TETTOIA PER LAVAGGIO PEZZI MECCANICI
7. AREA PREVISTA PER GAS INERTE
8. DEPOSITO BOMBOLE BUNKERIZZATO
9. SISTEMA DI RIGENERAZIONE TEG
10. DEPOSITO RIFIUTI CON TETTOIA
11. SERBATIO GASOLIO PER GRUPPO ELETTROGENO
12. AREA POMPE OLIO CON TETTOIA
13. CANDELA
14. FABBRICATO CALDAIE/ARIA COMPRESSA
15. FABBRICATO BOMBOLE CO2
16. LAVAOCCHI/DOCCIA D'EMERGENZA
17. SERBATOIO ACQUE METEORICHE DI PRIMA PIOGGIA
18. VASCA BHCIFT
19. PACKAGE FITODEPURAZIONE
20. CABINA CEMS
21. PARCHEGGIO INTERNO COPERTO
22. COLONNE DI DISORIATAZIONE
23. PARCHEGGIO ESTERNO COPERTO
24. PARCHEGGIO INTERNO SCOPERTO
25. AREE PREVISTE PER POSIZIONAMENTRO TRAPPOLE PORTATILI E VALVOLE DI LAMINAZIONE
26. VASCA DI STOCCAGGIO ACQUA ANTICENDIO
27. PERCORSO TUBAZIONI
28. SEPARATORE CENTRALE DI PRODUZIONE
29. KO DRUM CANDELA
30. SERBATIO TEG RENTERGRO
31. AREA POMPE METANOLO CON TETTOIA
32. SERBATIO ACQUE DI STRATO
33. STOCCAGGIO METANOLO
34. CABINATO WATER MIST.
35. KO DRUM TORCIA CALDA
36. ANTENNA SATELLITARE TELE
37. CABINATO DI PROTEZIONE MISURATORI AD ULTRASUONI DEL GAS MONUMENTATO
38. SERBATIO ACQUA METANOLUTA
39. REFRIGERANTE GAS AD ARIA 1° e 2° STADIO
40. SERBATIO TEG DI DRENAGGIO
41. TERMODISTRUTTORE
42. INGRESSO TUBAZIONE SRG
43. VASCA DI LAMINAZIONE
44. VASCA DI RACCOLTA ACQUE DI PRIMA PIOGGIA
45. FILTRI DI UNITA' ASPIRAZIONE TC
46. REFRIGERANTI OLIO LUBRIFICANTE TC
47. SEPARATORI TESTA POZZO
48. TORCIA CALDA (RISERVA)
49. FABBRICATO GUARDIANIA CON SERVIZI
50. TETTOIA DEPOSITO FUSTI OLIO

CAPOSALDO D'IMPIANTO

0 5 10 20 30 40 50 metri
SCALA GRAFICA

REV. REV.	DATA DATE	DESCRIZIONE / DESCRIPTION	DISEG. DRAWN	CONTR. CHECKED	APPROV. APPROVED	EDIT. REVIS. EDIT. REVIS.
02	31/03/13	EMISSIONE FINALE	V.Lovaglio	A.Leccese	L.Flesch	2
01	22/01/13	REVISIONATO DOVE INDICATO CON COMMENTI IMPLEMENTATI	V.Lovaglio	A.Leccese	L.Flesch	1
00	25/07/12	EMISSIONE PER APPROVAZIONE	V.Lovaglio	A.Leccese	G.Di Natale	0

STOGIT
STAM RETE GAS

CENTRALE STOCCAGGIO GAS ALFONSINE
INGEGNERIA DI BASE PER LA REALIZZAZIONE
DELLA CENTRALE DI STOCCAGGIO GAS

APS ENGINEERING COMPANY ROMA

LISTA E PIANTA LOCAZIONE DEI SISTEMI ANTINCENDIO

DIPTANDO TECNICO APS
TECHNICAL OFFICE APS

P-1434_PKY-0000-205

SCALA SCALE	SUPERIORE N. UPPER N.	INFERIORE N. LOWER N.	ANNO YEAR	SERIE SERIES	CODICE DISEGNO DRAWING CODE	CODICE COMMESSA PROJECT CODE	FL / N SHEET NO.
1:500			0128	00	BFDP	12249	1 / 1

STANDARDIZATION

FILE : P-1434_PKY-0000-205