




SEZIONE 1 - STATO DI FATTO
Scala 1:250

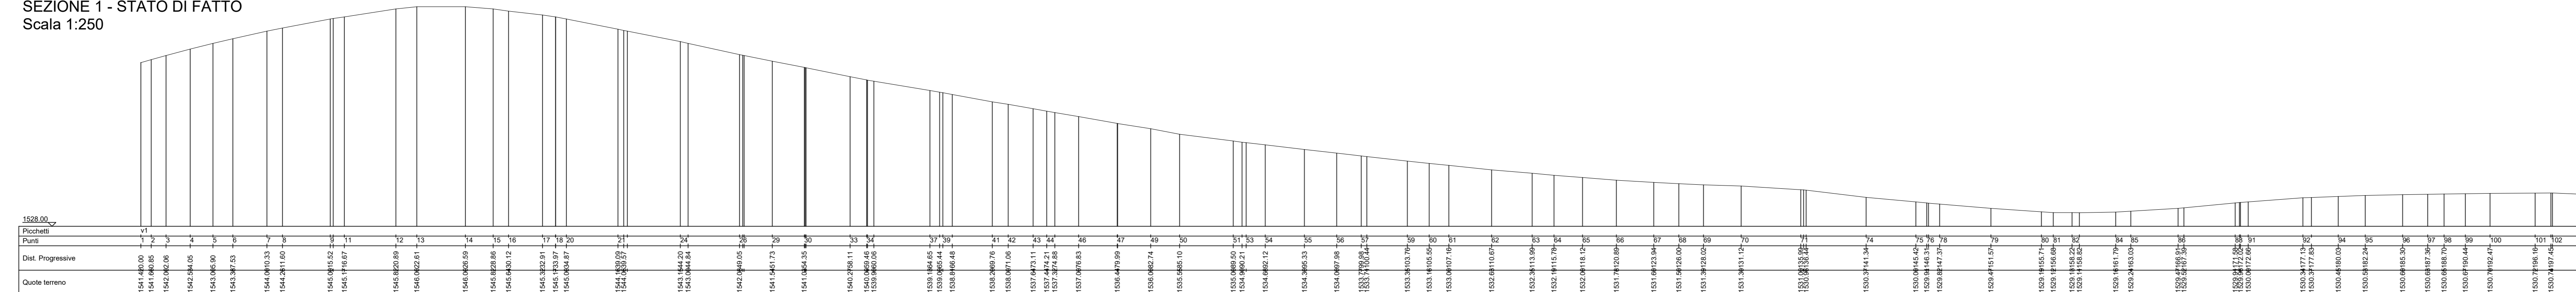


SEZIONE 1 - STATO DI PROGETTO
Scala 1:250

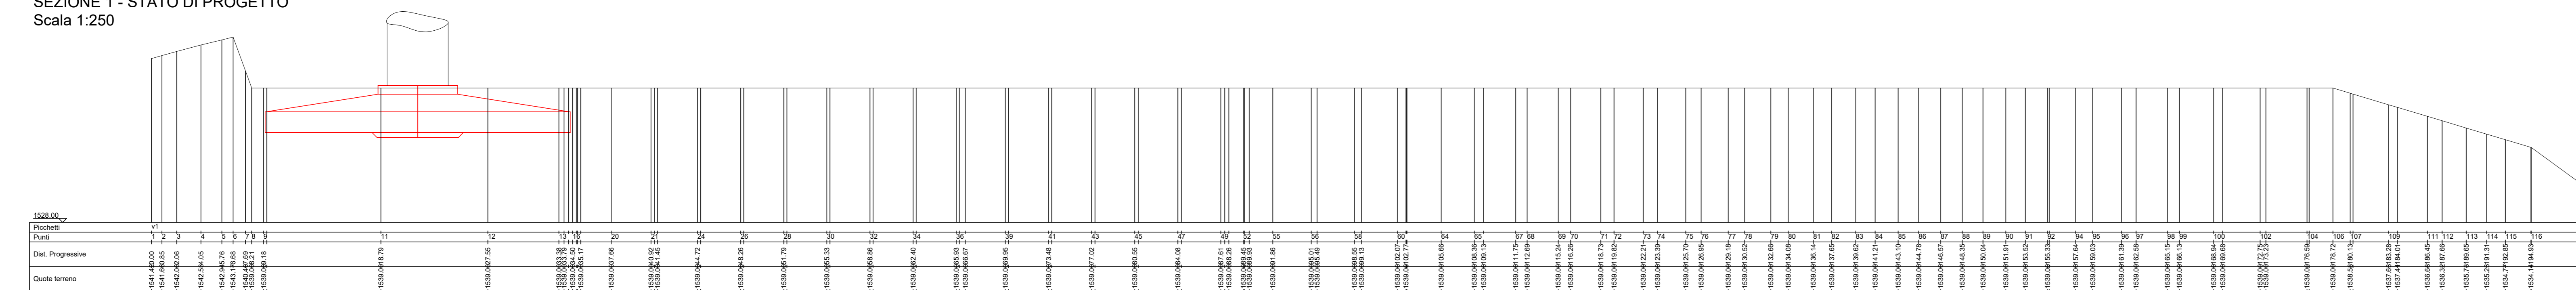

SEZIONE 2 - STATO DI FATTO
Scala 1:250

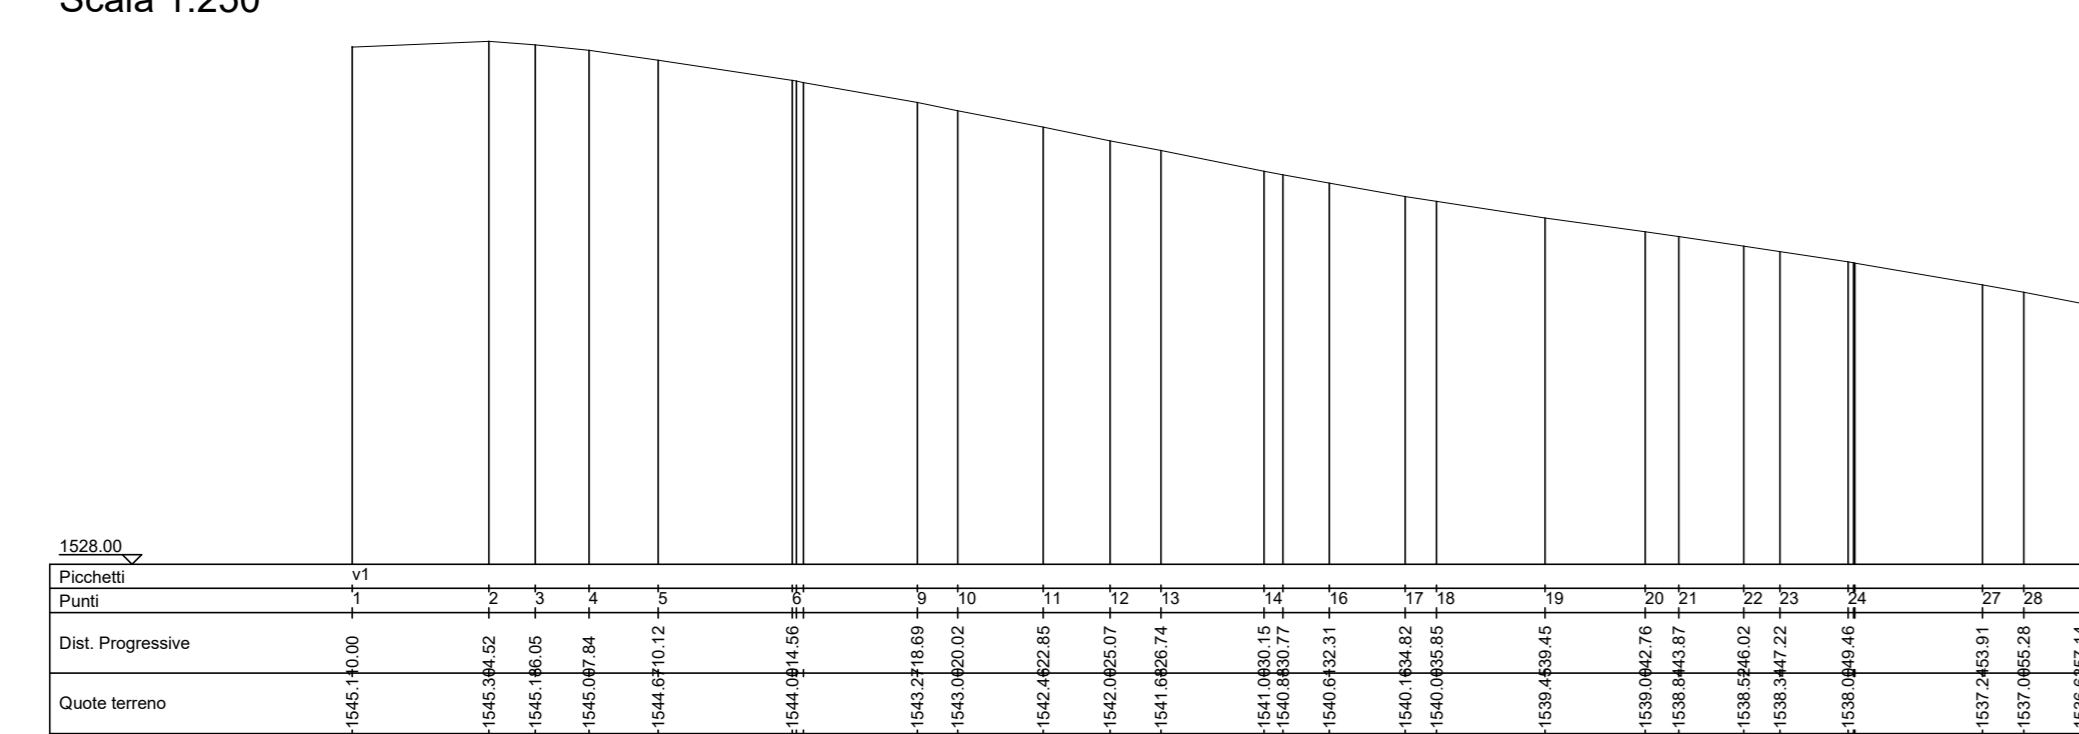

SEZIONE 2 - STATO DI PROGETTO
Scala 1:250

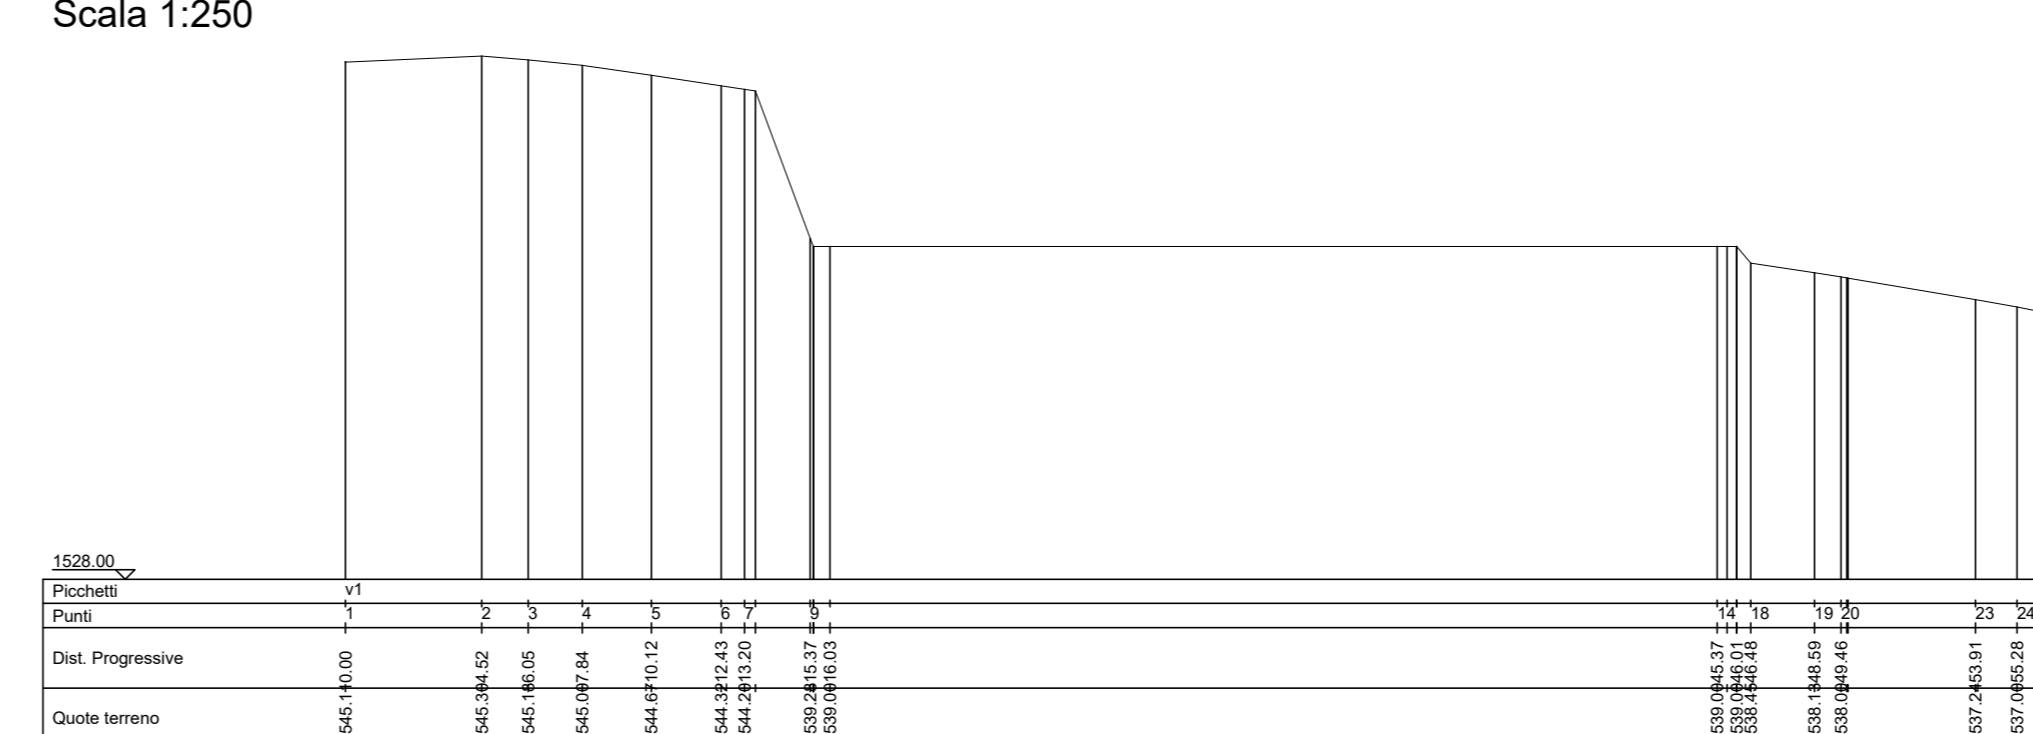

PARCO EOLICO MONTE GIAROLO



Il Committente: **15P** via Aldo Moro n. 28
26043, Bresso (BS)
P.IVA e C.F. 04324160987

Oggetto:
PROGETTO PIAZZOLE

Titolo:
PROGETTO PIAZZOLA AEROGENERATORE 12

Il Progettista
Ing. Silvio Mario Bauducco

Data	Emis.	Aggiornamento	Data	Contr.	Data	Autor.	SCALA
06/2023	MB	Emissione	06/2023	SMB	06/2023	SMB	1:1
							FORMATO A0
							GIUGNO 2023

Commissa	Tip. Impiant.	Fase Progetto	Disciplina	Tip. Doc.	Tasso	N. Elabor.	REV
22100	EO	DE	C	D	07	0010	102

PROGETTAZIONE EDILE, AMBIENTALE, STRUTTURALE ED IMPIANTISTICA A CURA DI:

I Tecnici: Coord. gruppo di progettazione
Ing. Silvio Mario Bauducco

Collaboratori:
Geom. Benzonni Manuel
Per. Ind. Basin Emanuele
Ing. Occhiuto Felice
Arch. Ostino Paolo
Arch. Pelletti Martina



Sede Amministrativa via Marconi, 23 10024 Moncalieri (TO)
tel 011 6024113 - 011 6029910 e-mail: bautele@bautele.it
Sede operativa Torino - via Marconi, 23 10024 Moncalieri (TO)
Sede operativa Genova - via Sandarai, 24 16121 Genova (GE)

Tutti i diritti sono riservati. Questo documento è proprietà esclusiva del progettista e indicata su quale si riserva ogni diritto. Per questo documento non può essere copiato, riprodotta, comunicato o divulgato ad altri in qualsiasi maniera, nemmeno per fini sperimentali, senza autorizzazione scritta dal stesso progettista.