

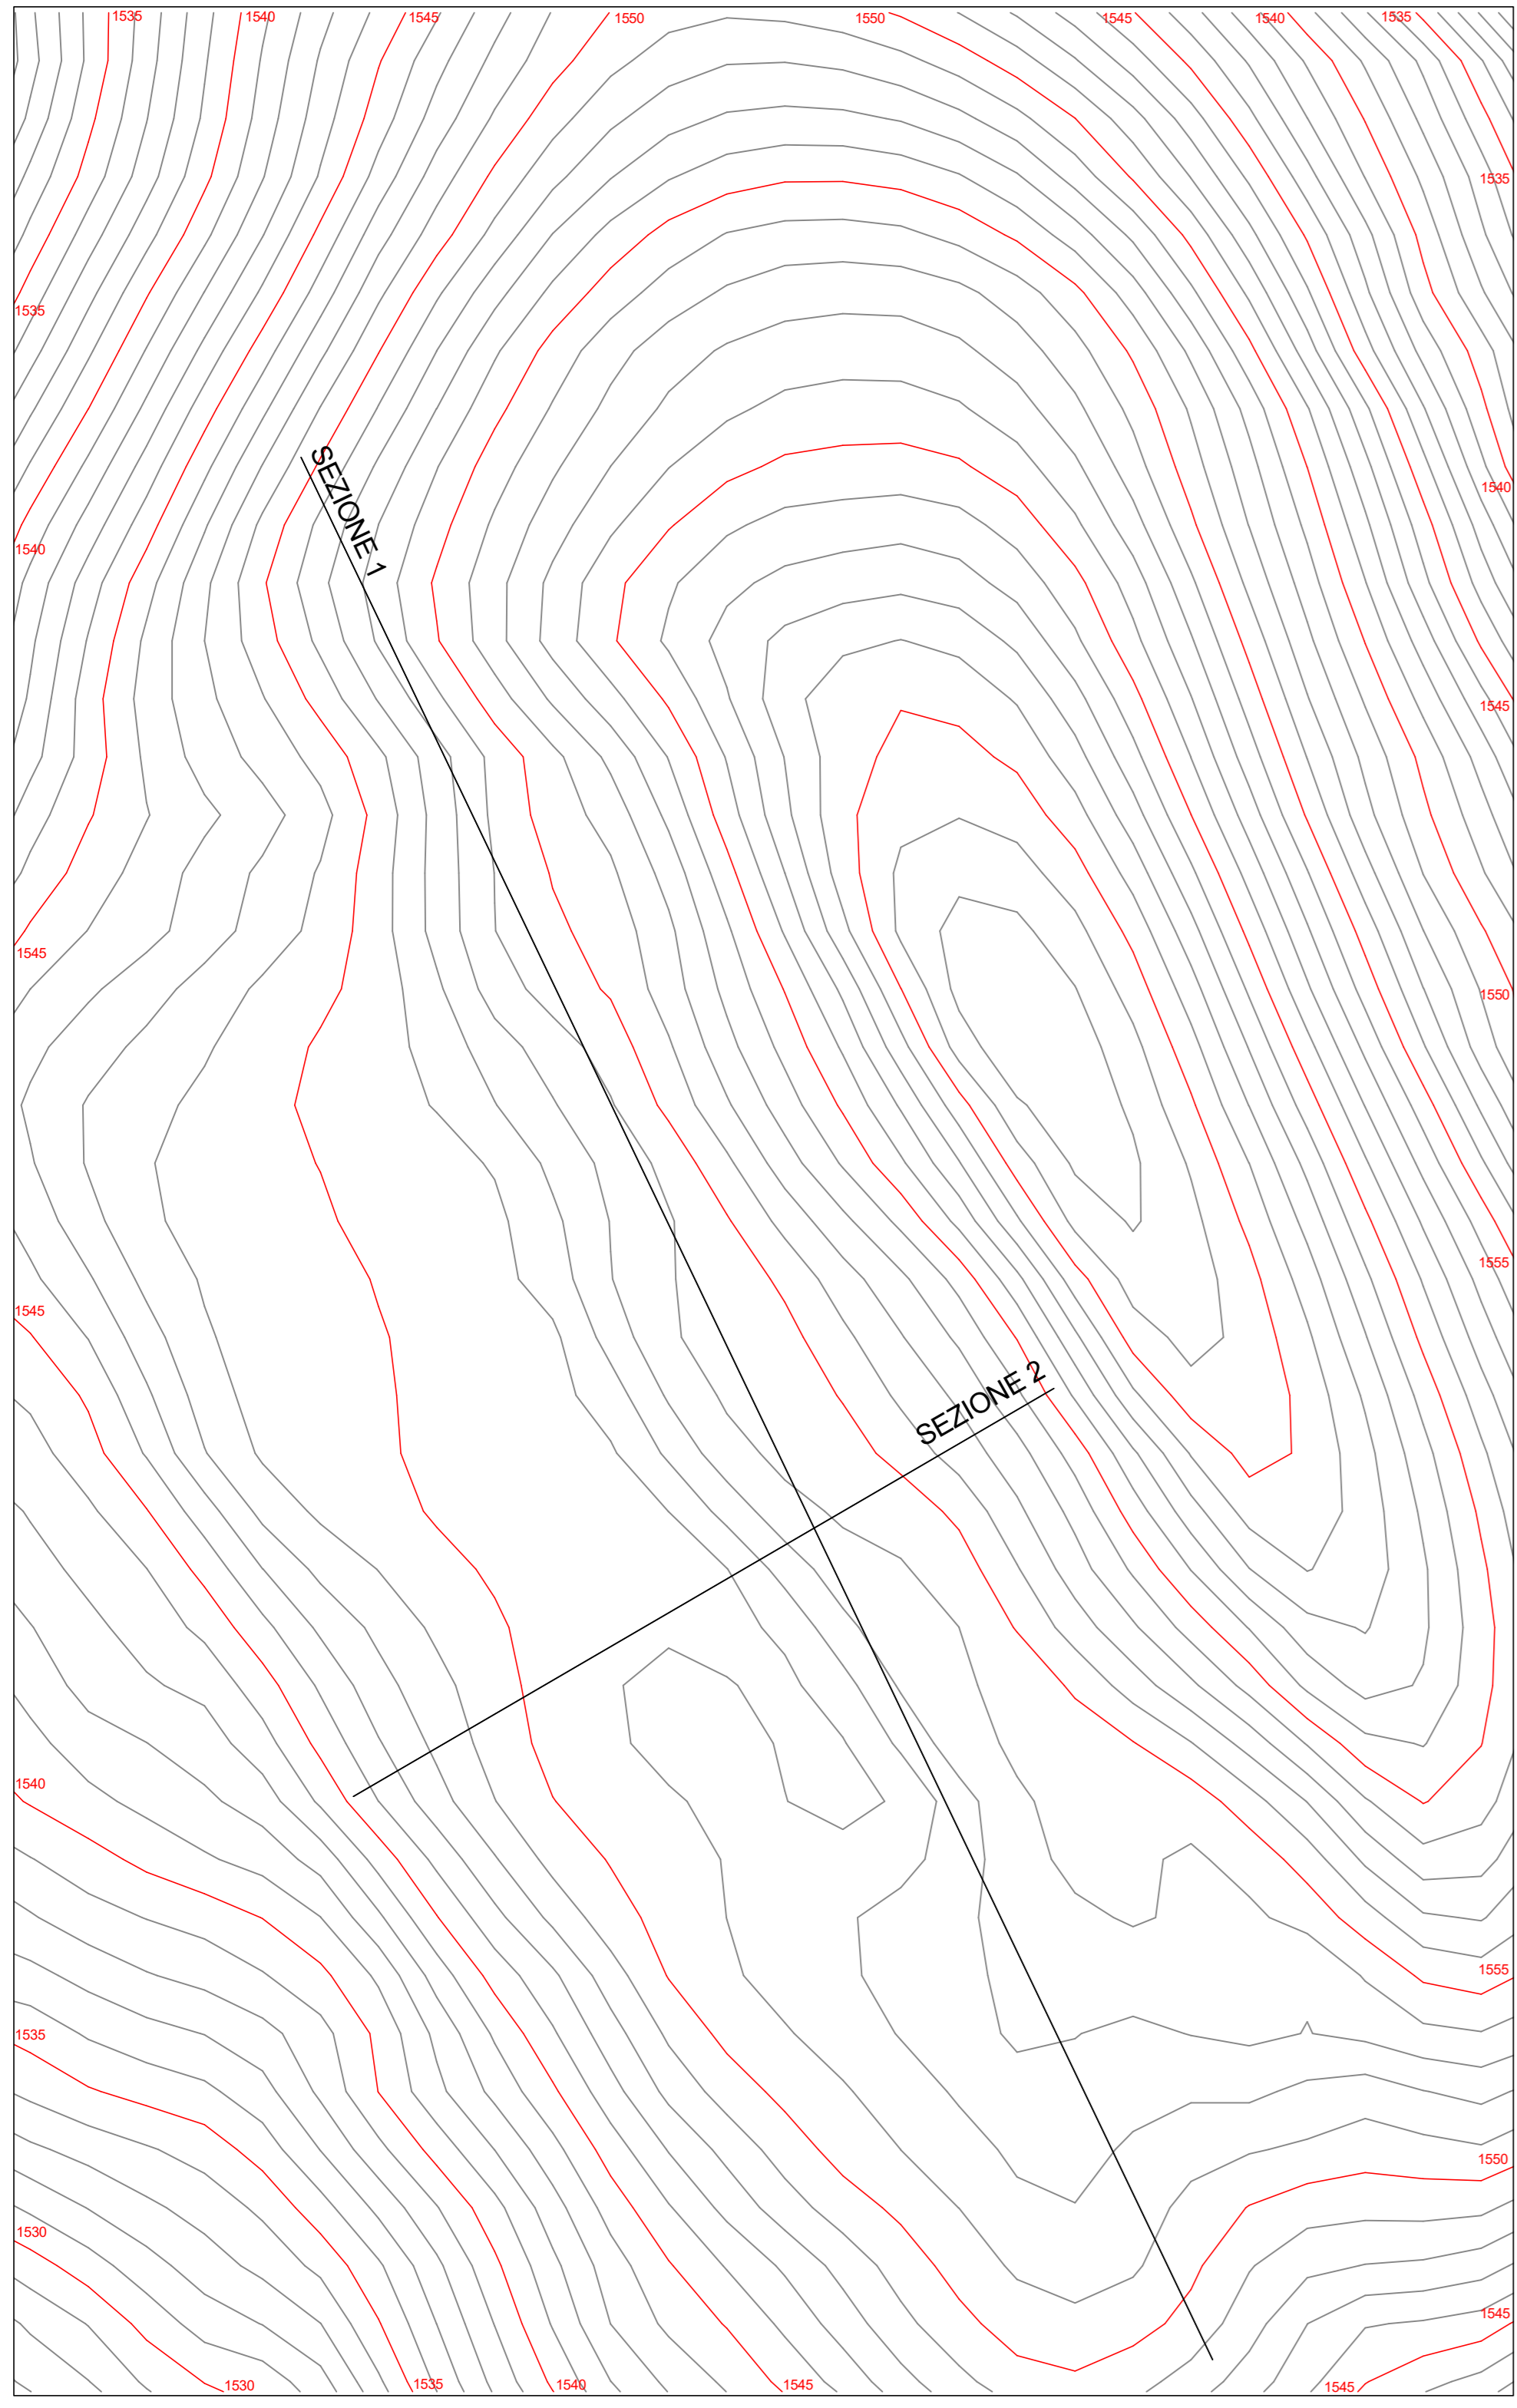
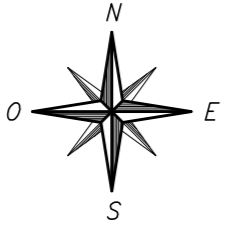




PLANIMETRIA STATO DI FATTO  
CURVE DI LIVELLO  
scala 1:500

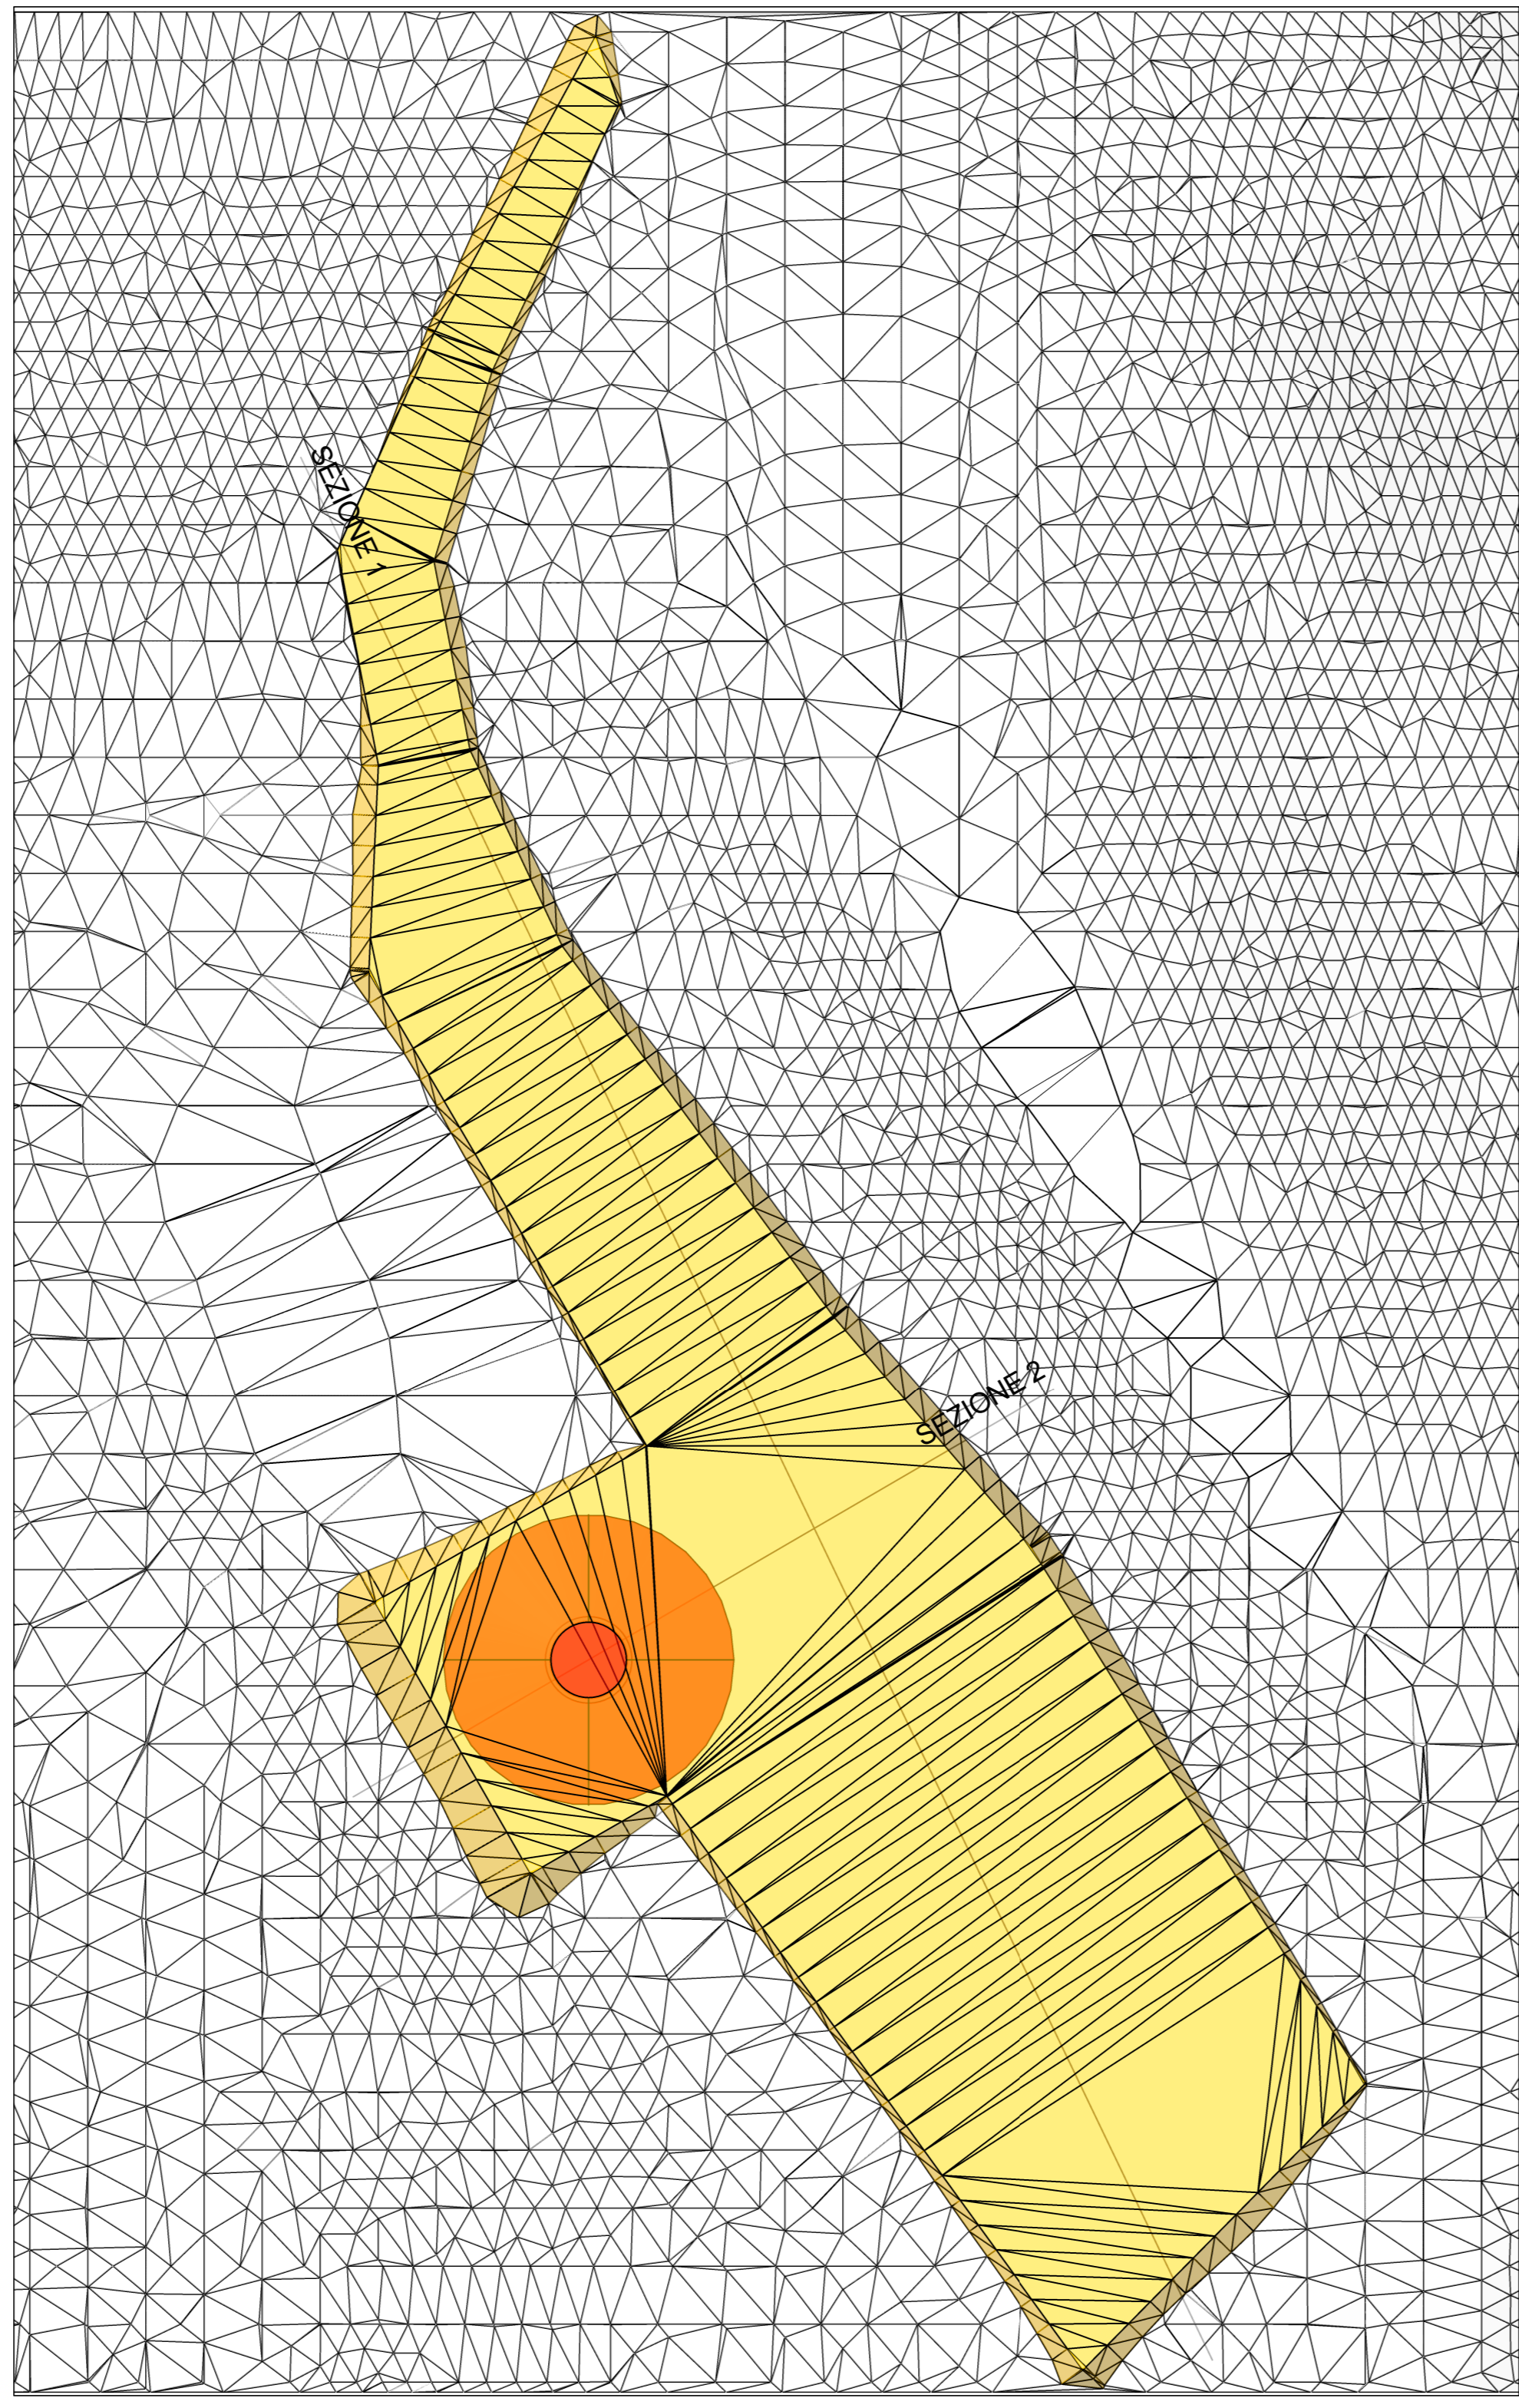


PLANIMETRIA STATO DI PROGETTO  
SPIANAMENTO  
scala 1:500

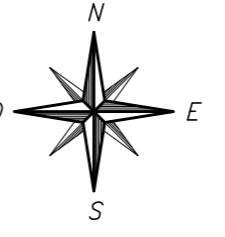


PLANIMETRIA STATO FINALE  
CURVE DI LIVELLO  
scala 1:500

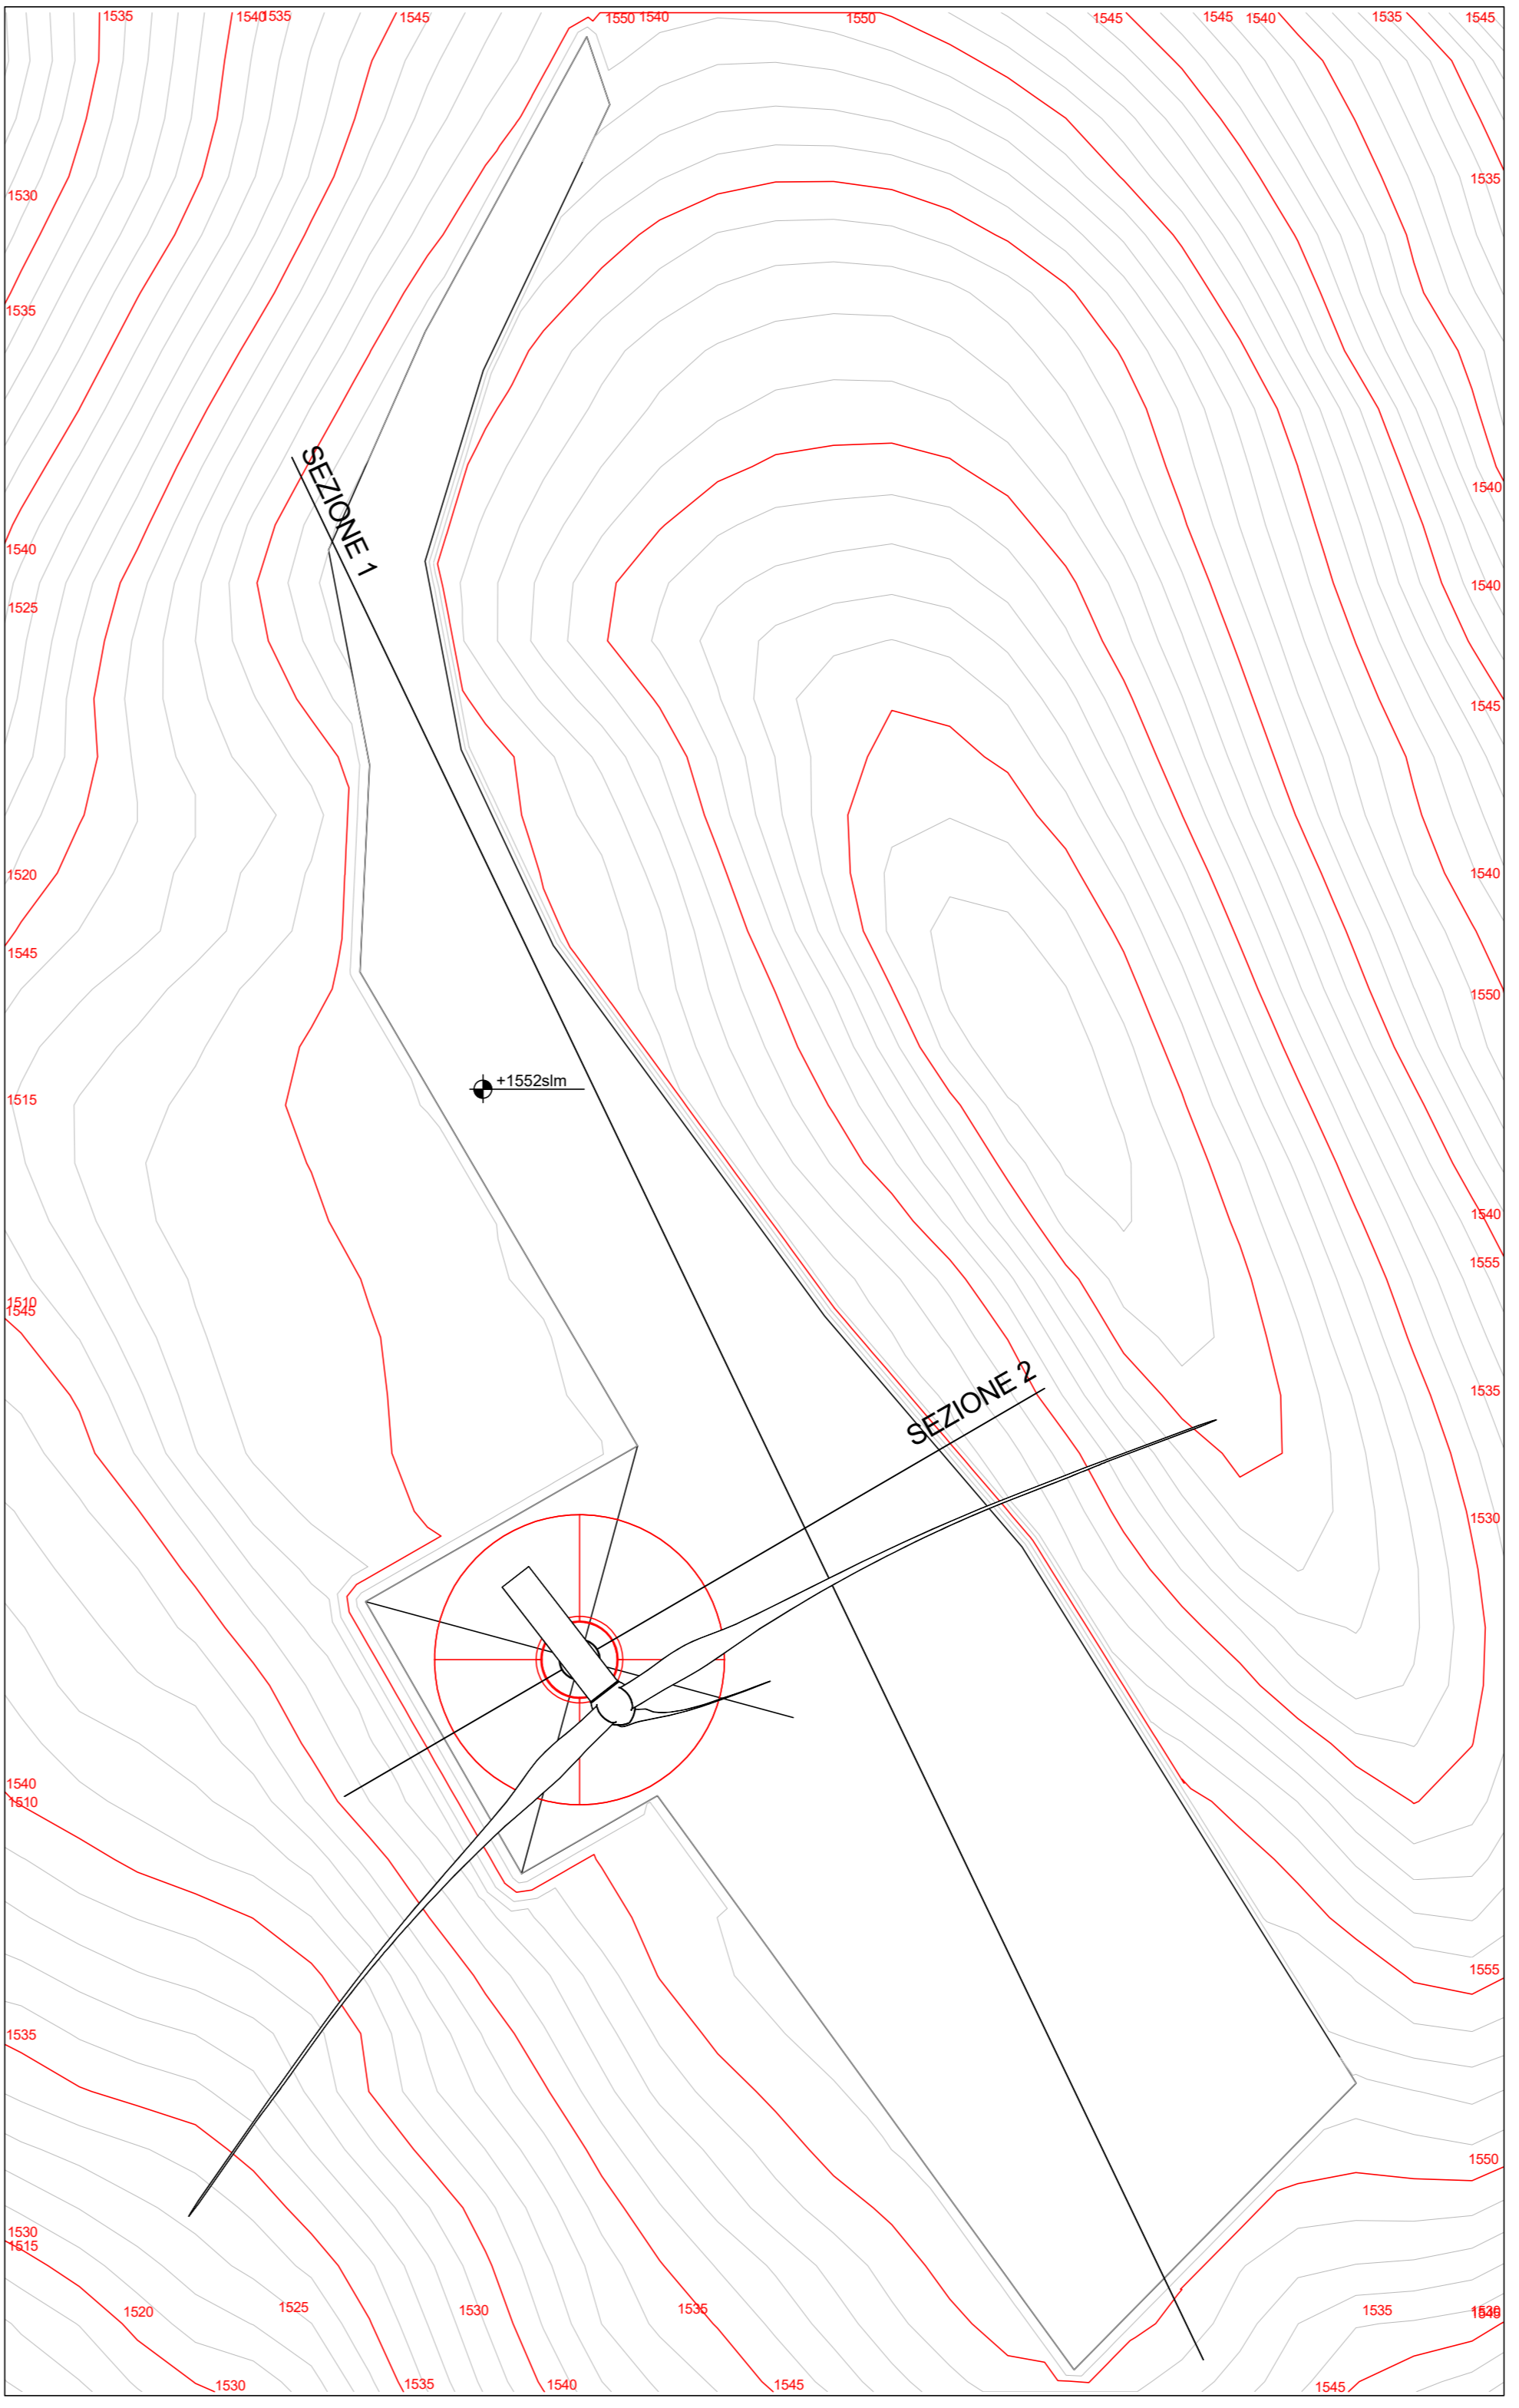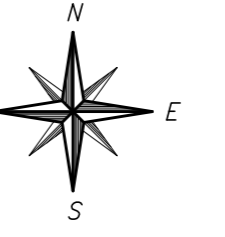


VISTA ASSONOMETRICA

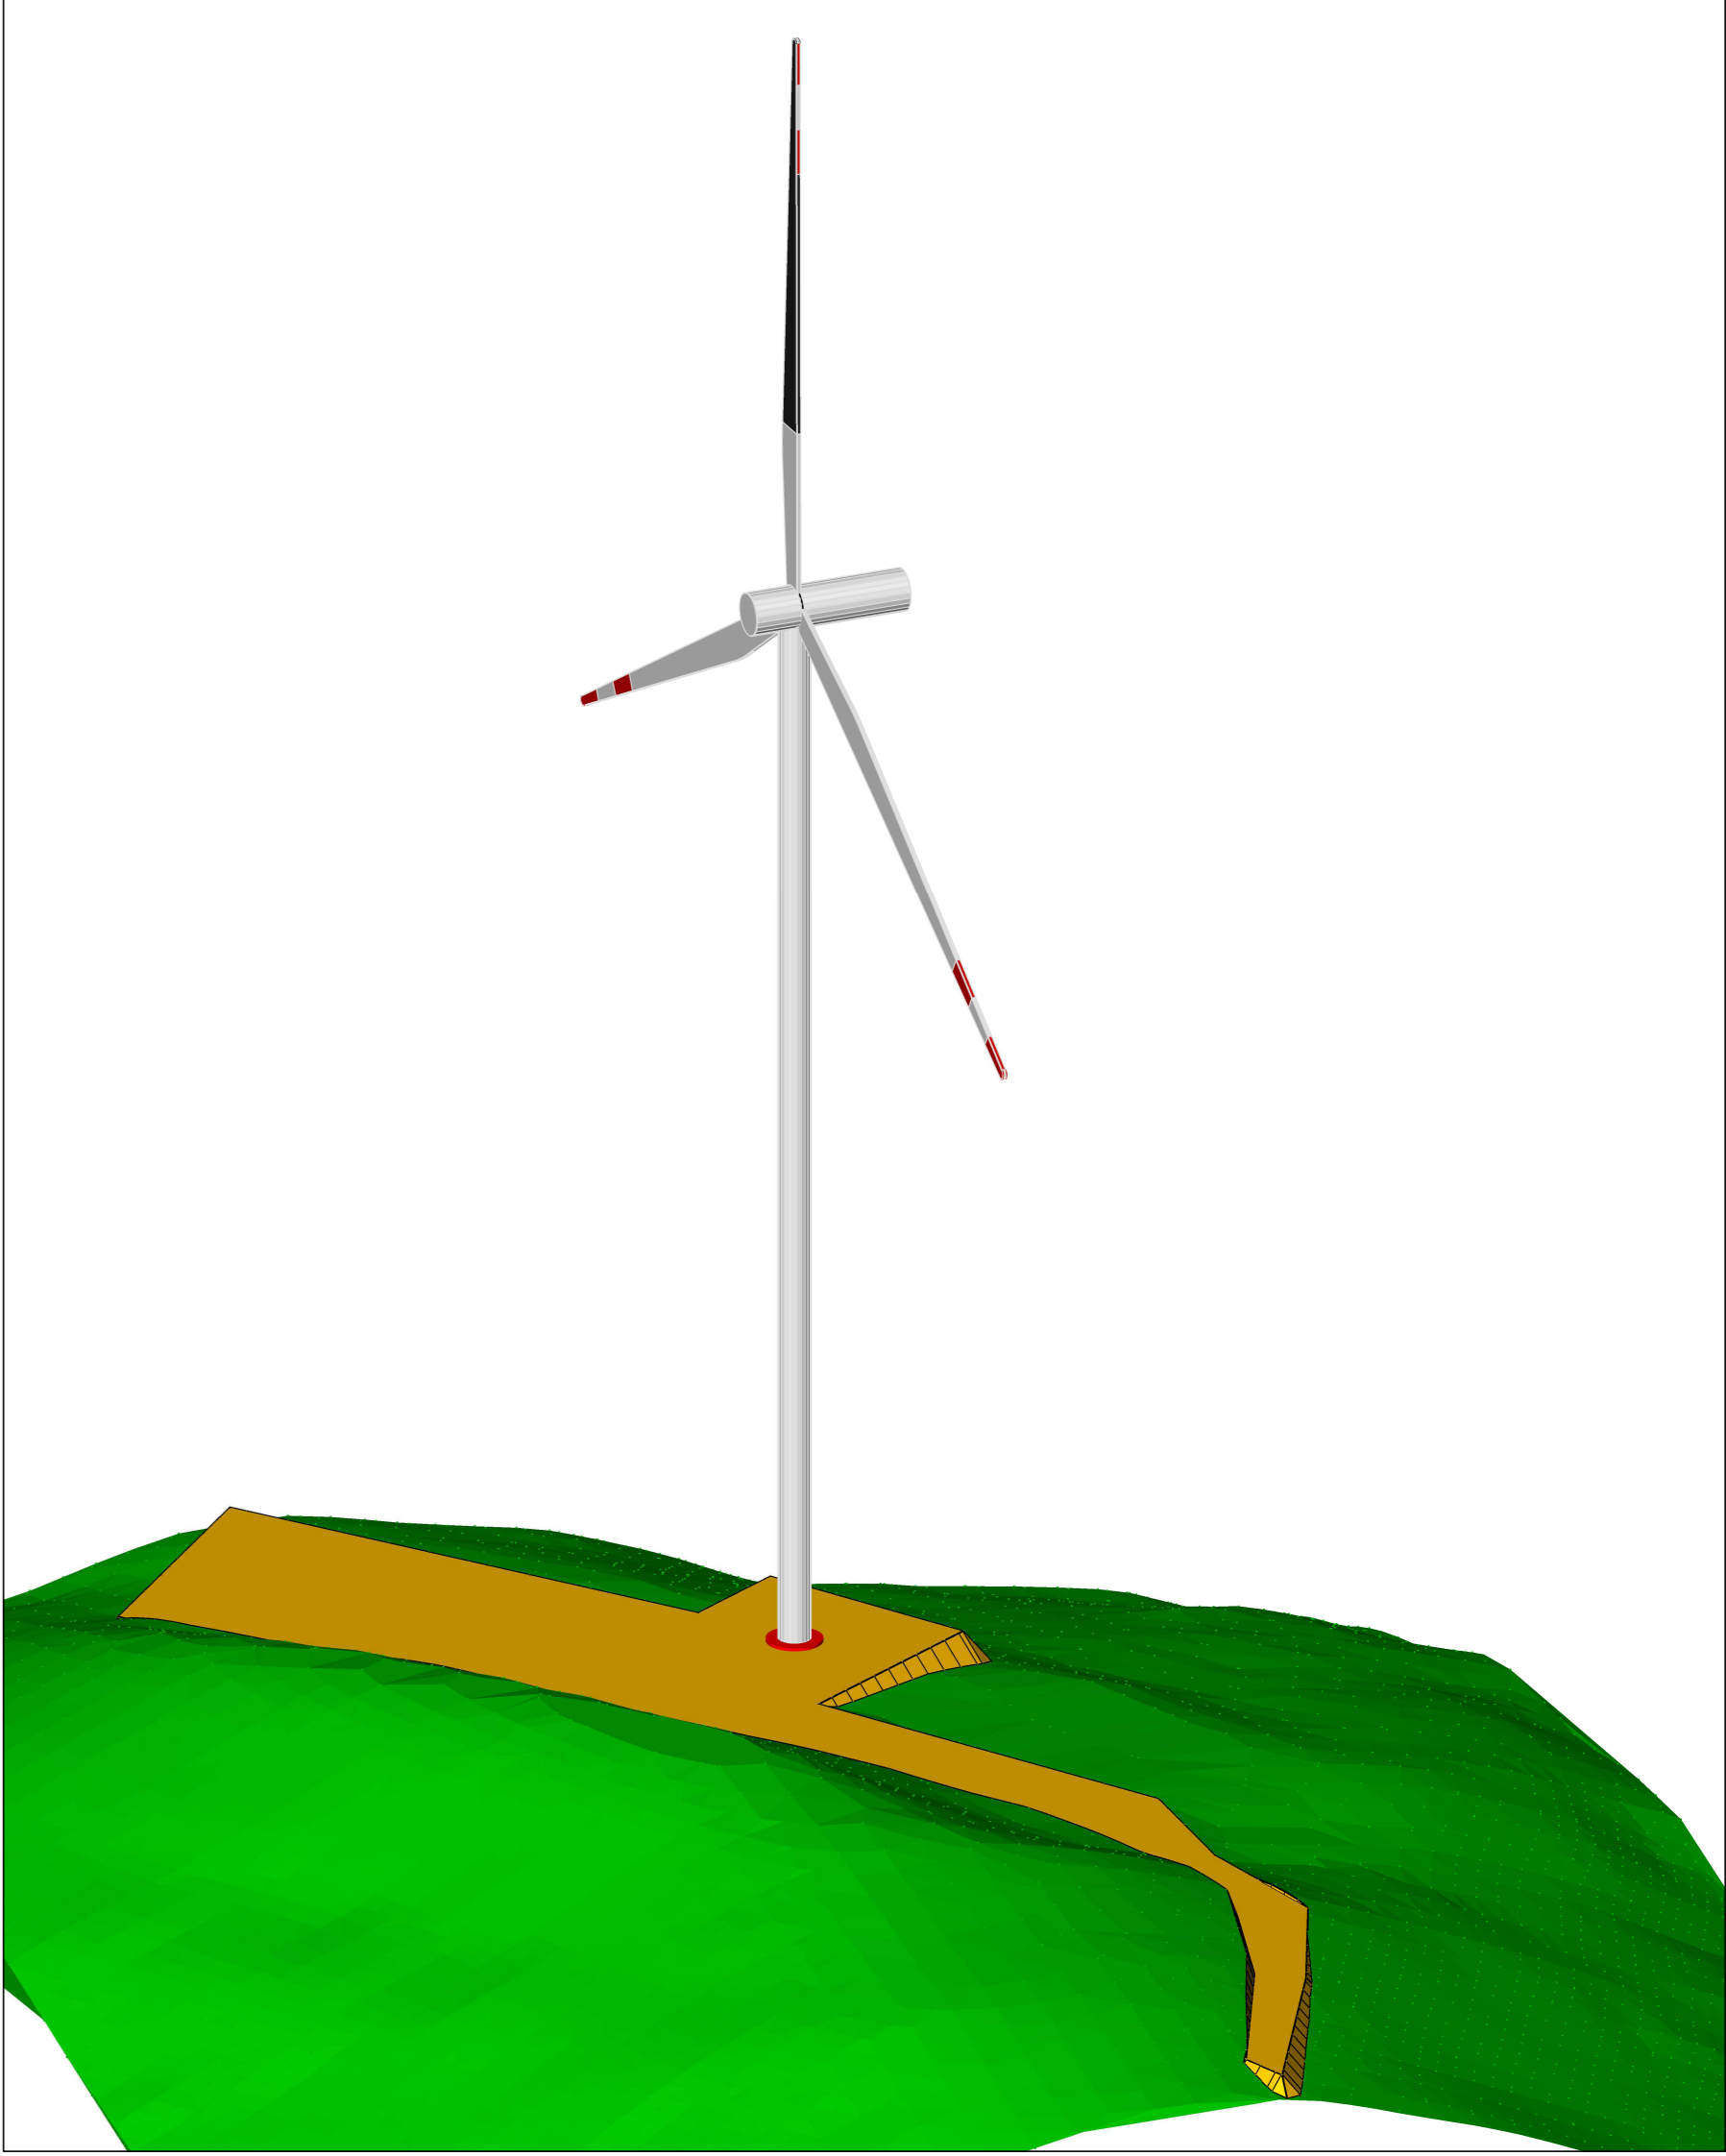


AEROGENERATORE OGGETTO DI INTERVENTO

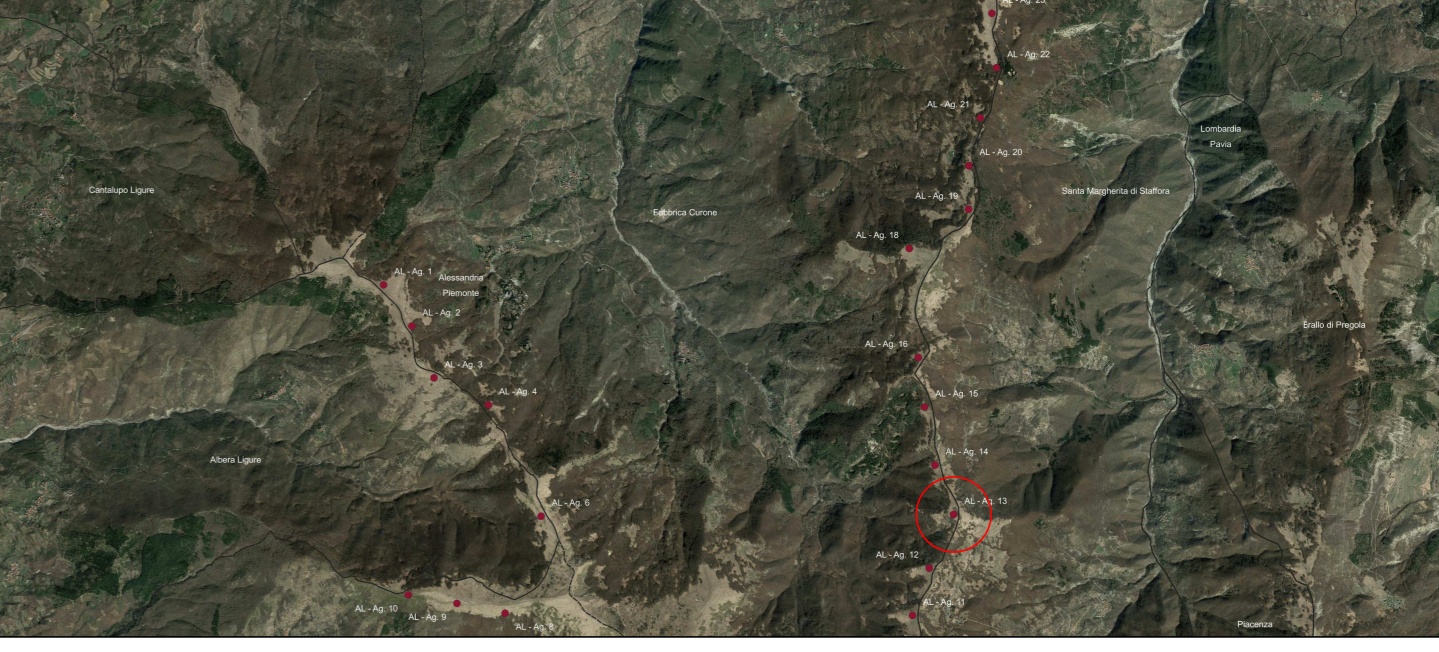


SEZIONE 1 - STATO DI FATTO  
Scala 1:250

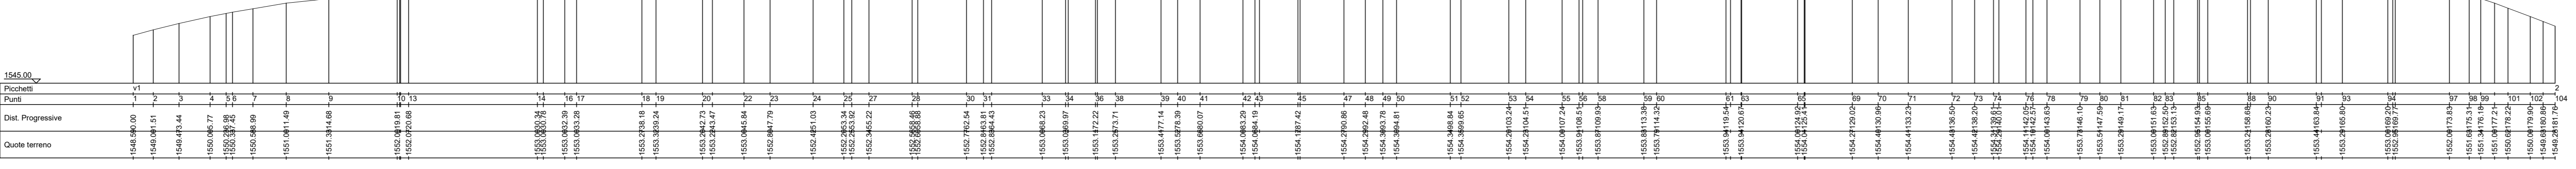


SEZIONE 1 - STATO DI PROGETTO  
Scala 1:250

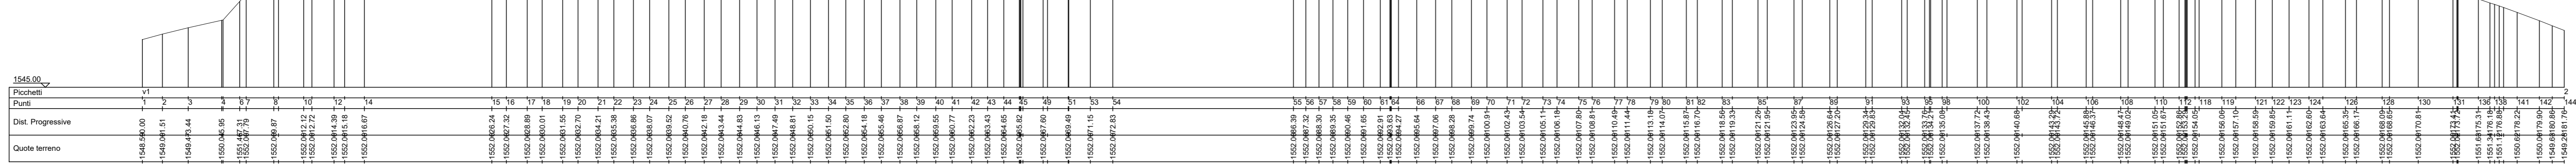

SEZIONE 2 - STATO DI FATTO  
Scala 1:250

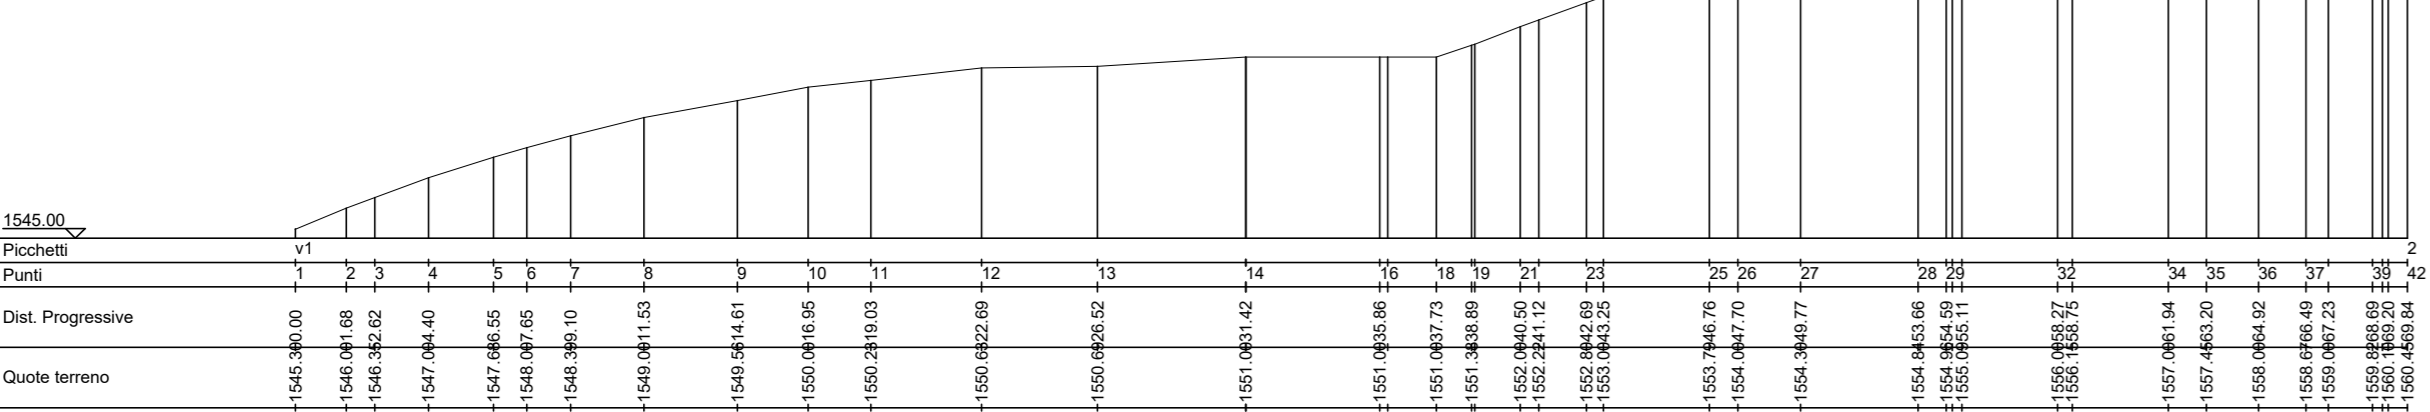

SEZIONE 2 - STATO DI PROGETTO  
Scala 1:250

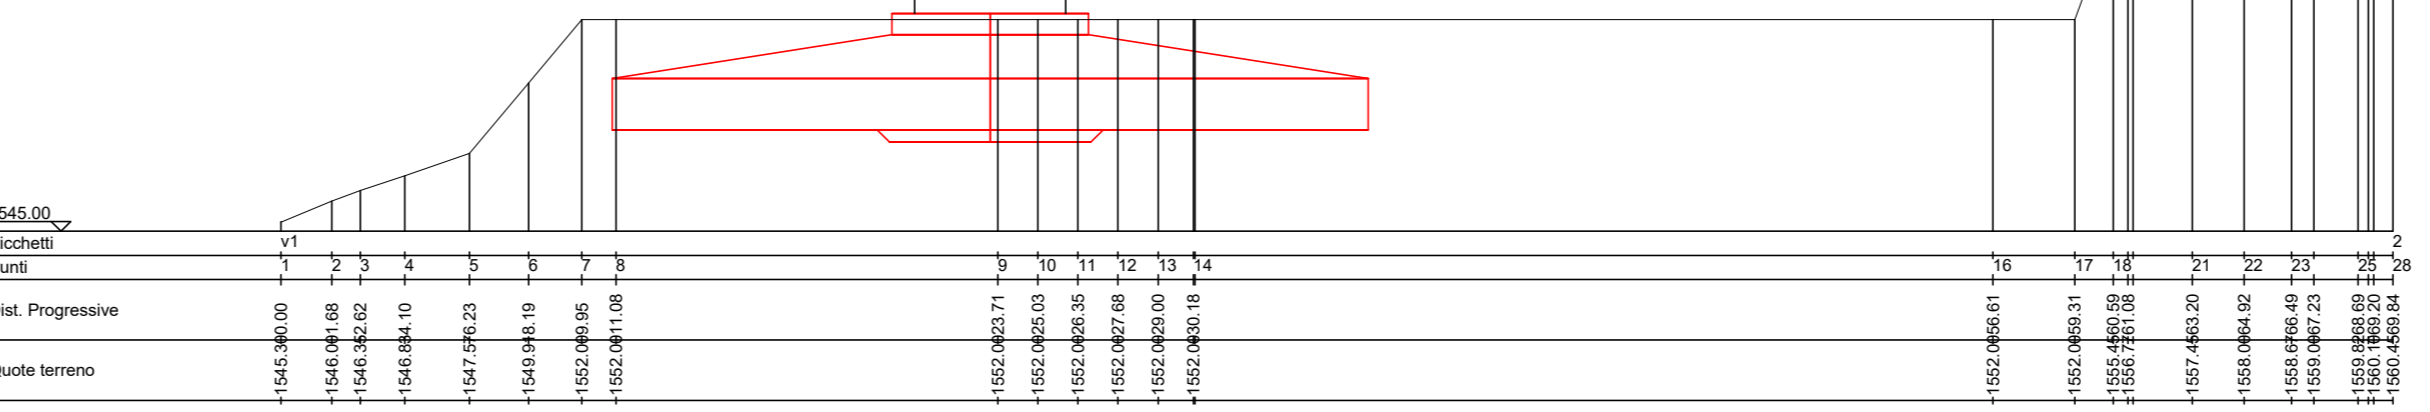

PARCO EOLICO  
MONTE GIAROLO



Sede Legale: via Aldo Moro n. 28  
20043, Brenno (BS)  
P.IVA e C.F. 04324160967

Oggetto: PROGETTO PIAZZOLE  
Titolo: PROGETTO PIAZZOLA AEROGENERATORE 13



Ing. Silvio Mario Bauduoco

Data	Emis.	Aggiornamento	Data	Contr.	Data	Aut.	SCALA 1:V
06/2023	MB	Emissione	06/2023	SMB	06/2023	SMB	FORMATO A0
							GIUGNO 2023

Commissa	Tip. Impianto	Fase Progetto	Disciplina	Tip. Doc.	Tasso	N. Elabor.	REV
22100	EO	DE	C	D	07	0011	102

PROGETTAZIONE EDILE, AMBIENTALE, STRUTTURALE ED IMPIANTISTICA A CURA DI:  
I Tecnici: Coord. gruppo di progettazione Ing. Silvio Mario Bauduoco  
Collaboratori: Geom. Benzoni Manuel, Per. Ind. Brian Emanuele, Ing. Occhiero Felice, Arch. Ostino Paolo, Arch. Pelloni Martina  
**BAUTEL** S.p.A.  
Sede Amministrativa: via Marconi, 23 10024 Moncalieri (TO)  
Tel. 011 8024113 - 011 8023913 e-mail: [amministrazione@bautel.it](mailto:amministrazione@bautel.it)  
Sede operativa Torino: via Marconi, 23 10024 Moncalieri (TO)  
Sede operativa Genova: via Bandirali, 2/a 16121 Genova (GE)

TUTTI I DIRITTI SONO RISERVATI. Questo documento è il prodotto esclusivo del progettista ed indicato solo quale strumento di lavoro. È vietata espressamente la ristampa, l'uso non autorizzato, la diffusione o l'uso in qualsiasi modo, senza autorizzazione scritta dal titolare del progetto.