

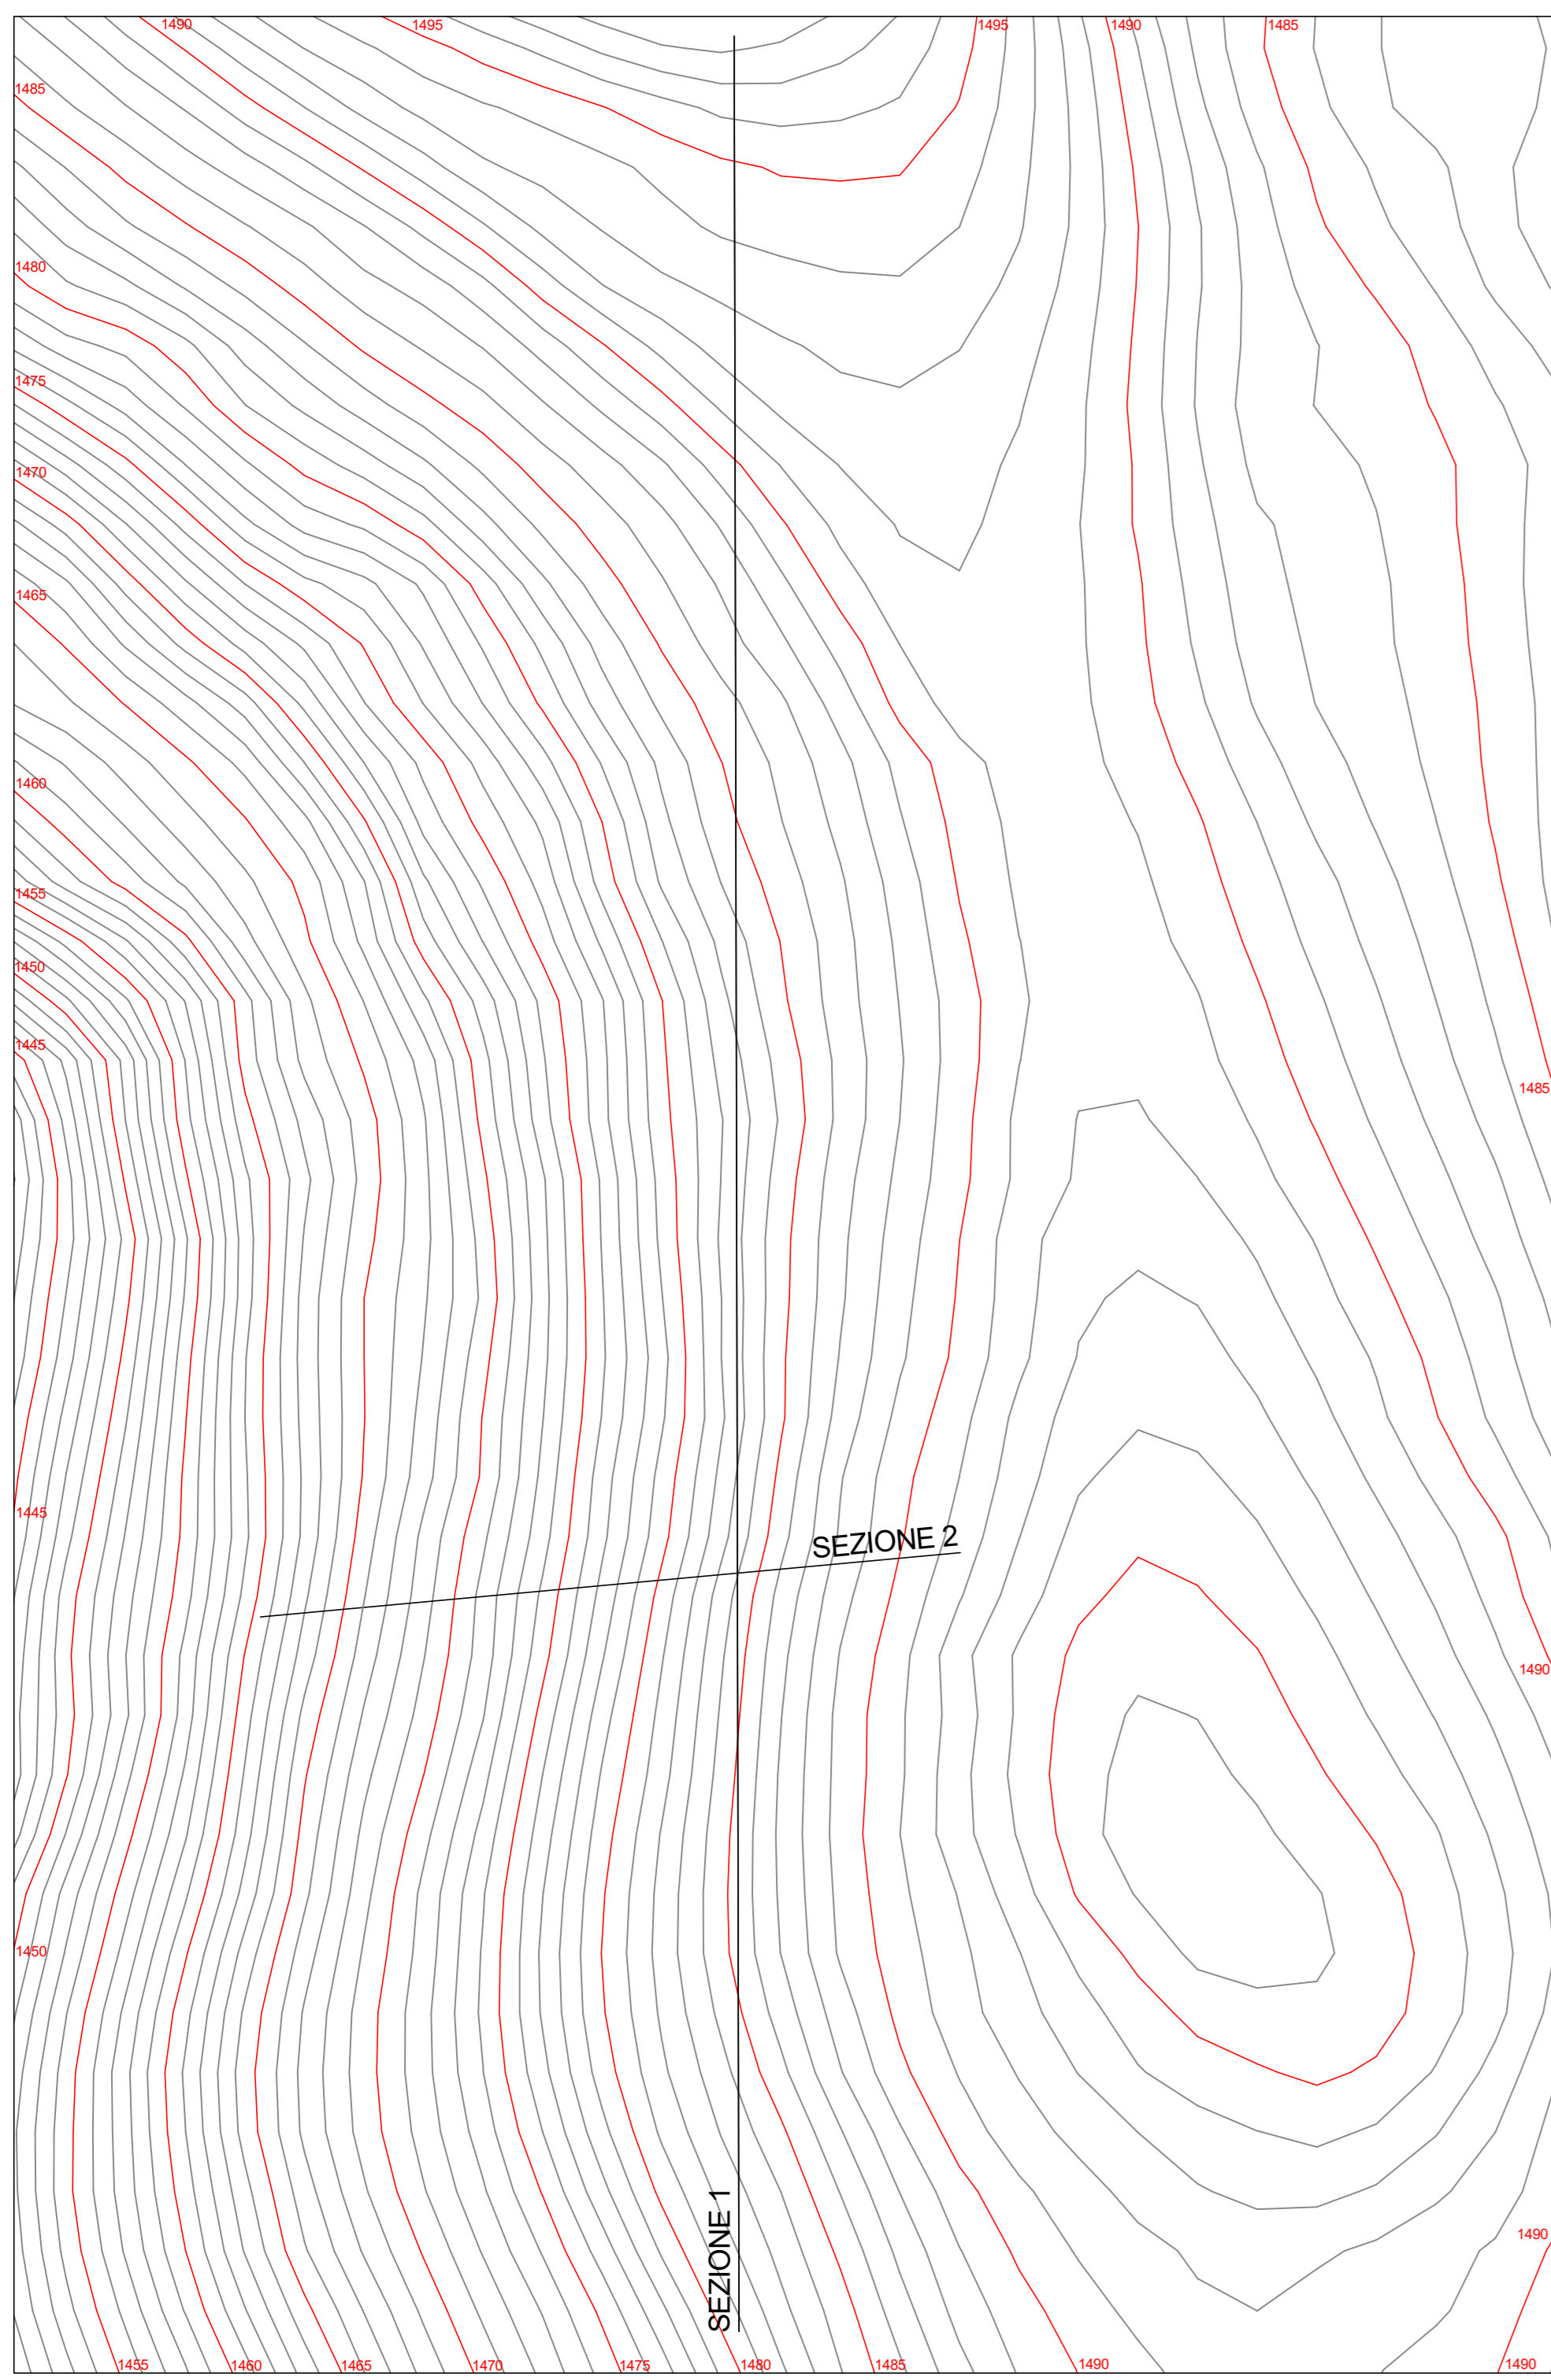
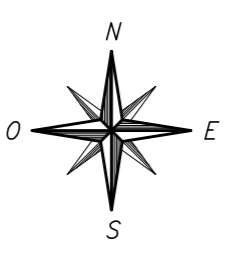




PLANIMETRIA STATO DI FATTO
CURVE DI LIVELLO
scala 1:500

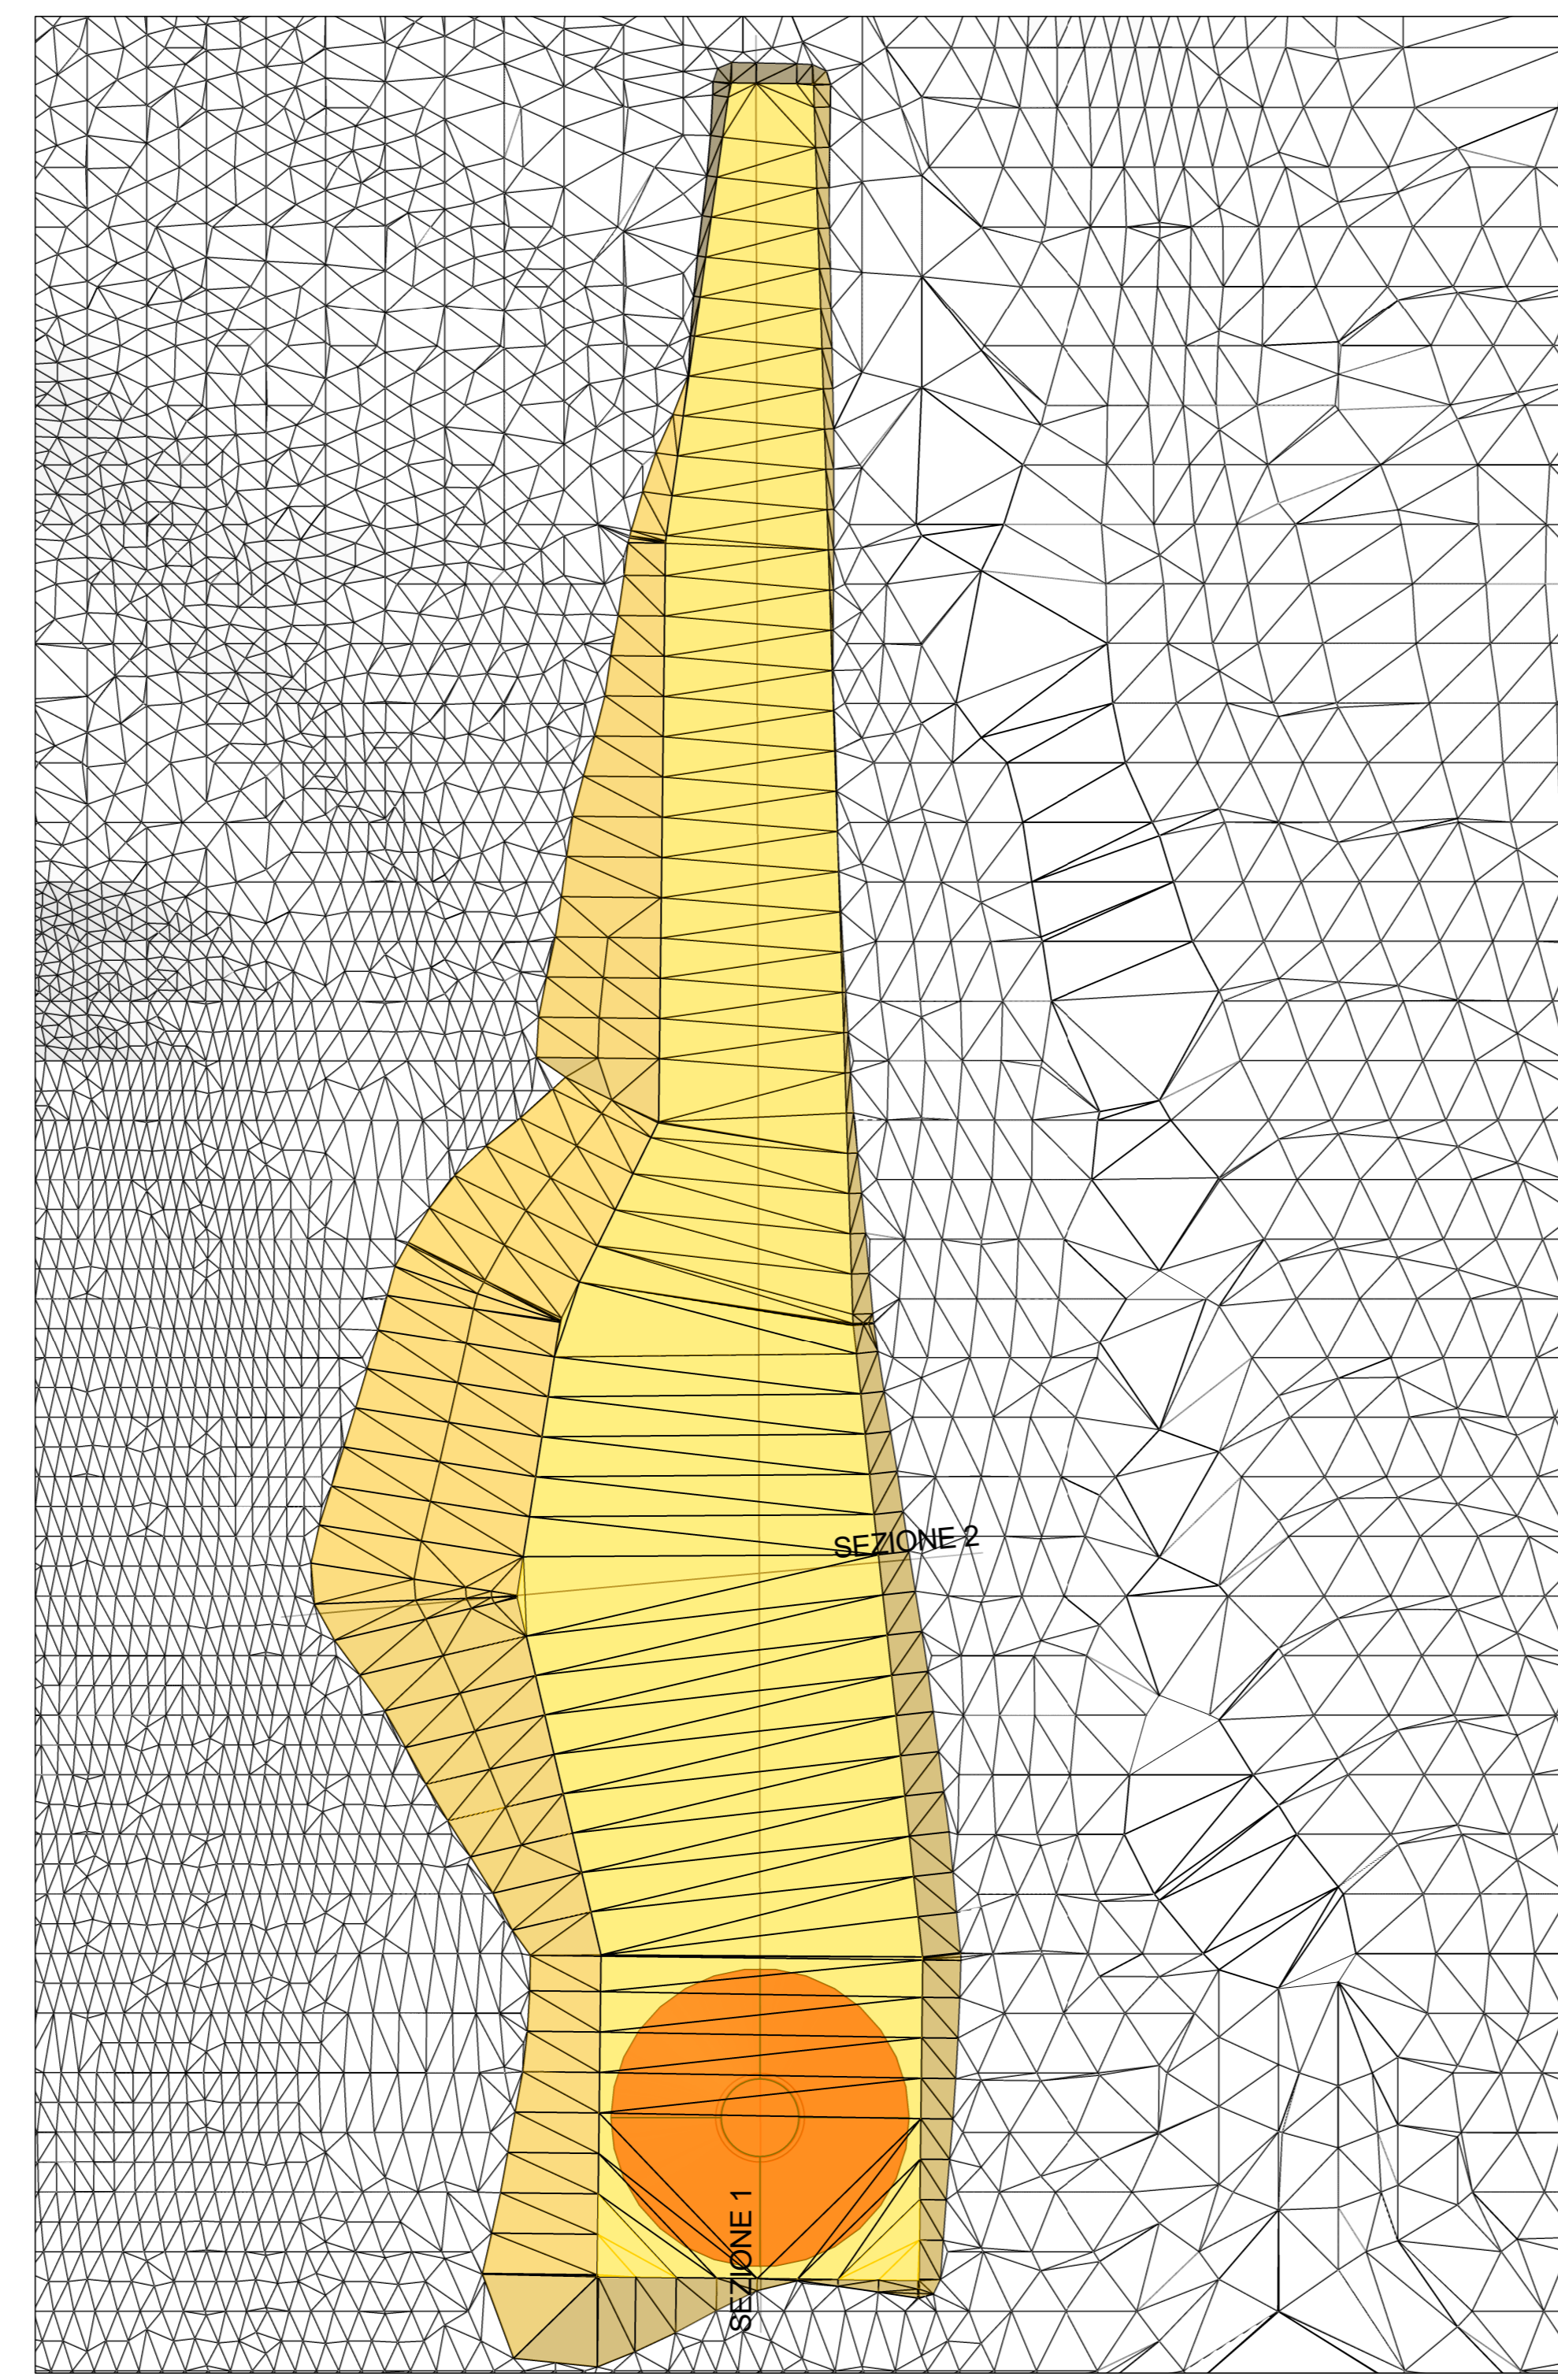







PLANIMETRIA STATO DI PROGETTO
SPIANAMENTO
scala 1:500

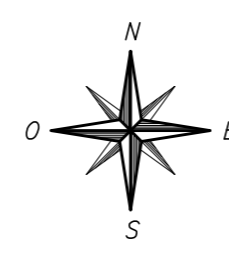


PLANIMETRIA STATO FINALE
CURVE DI LIVELLO
scala 1:500

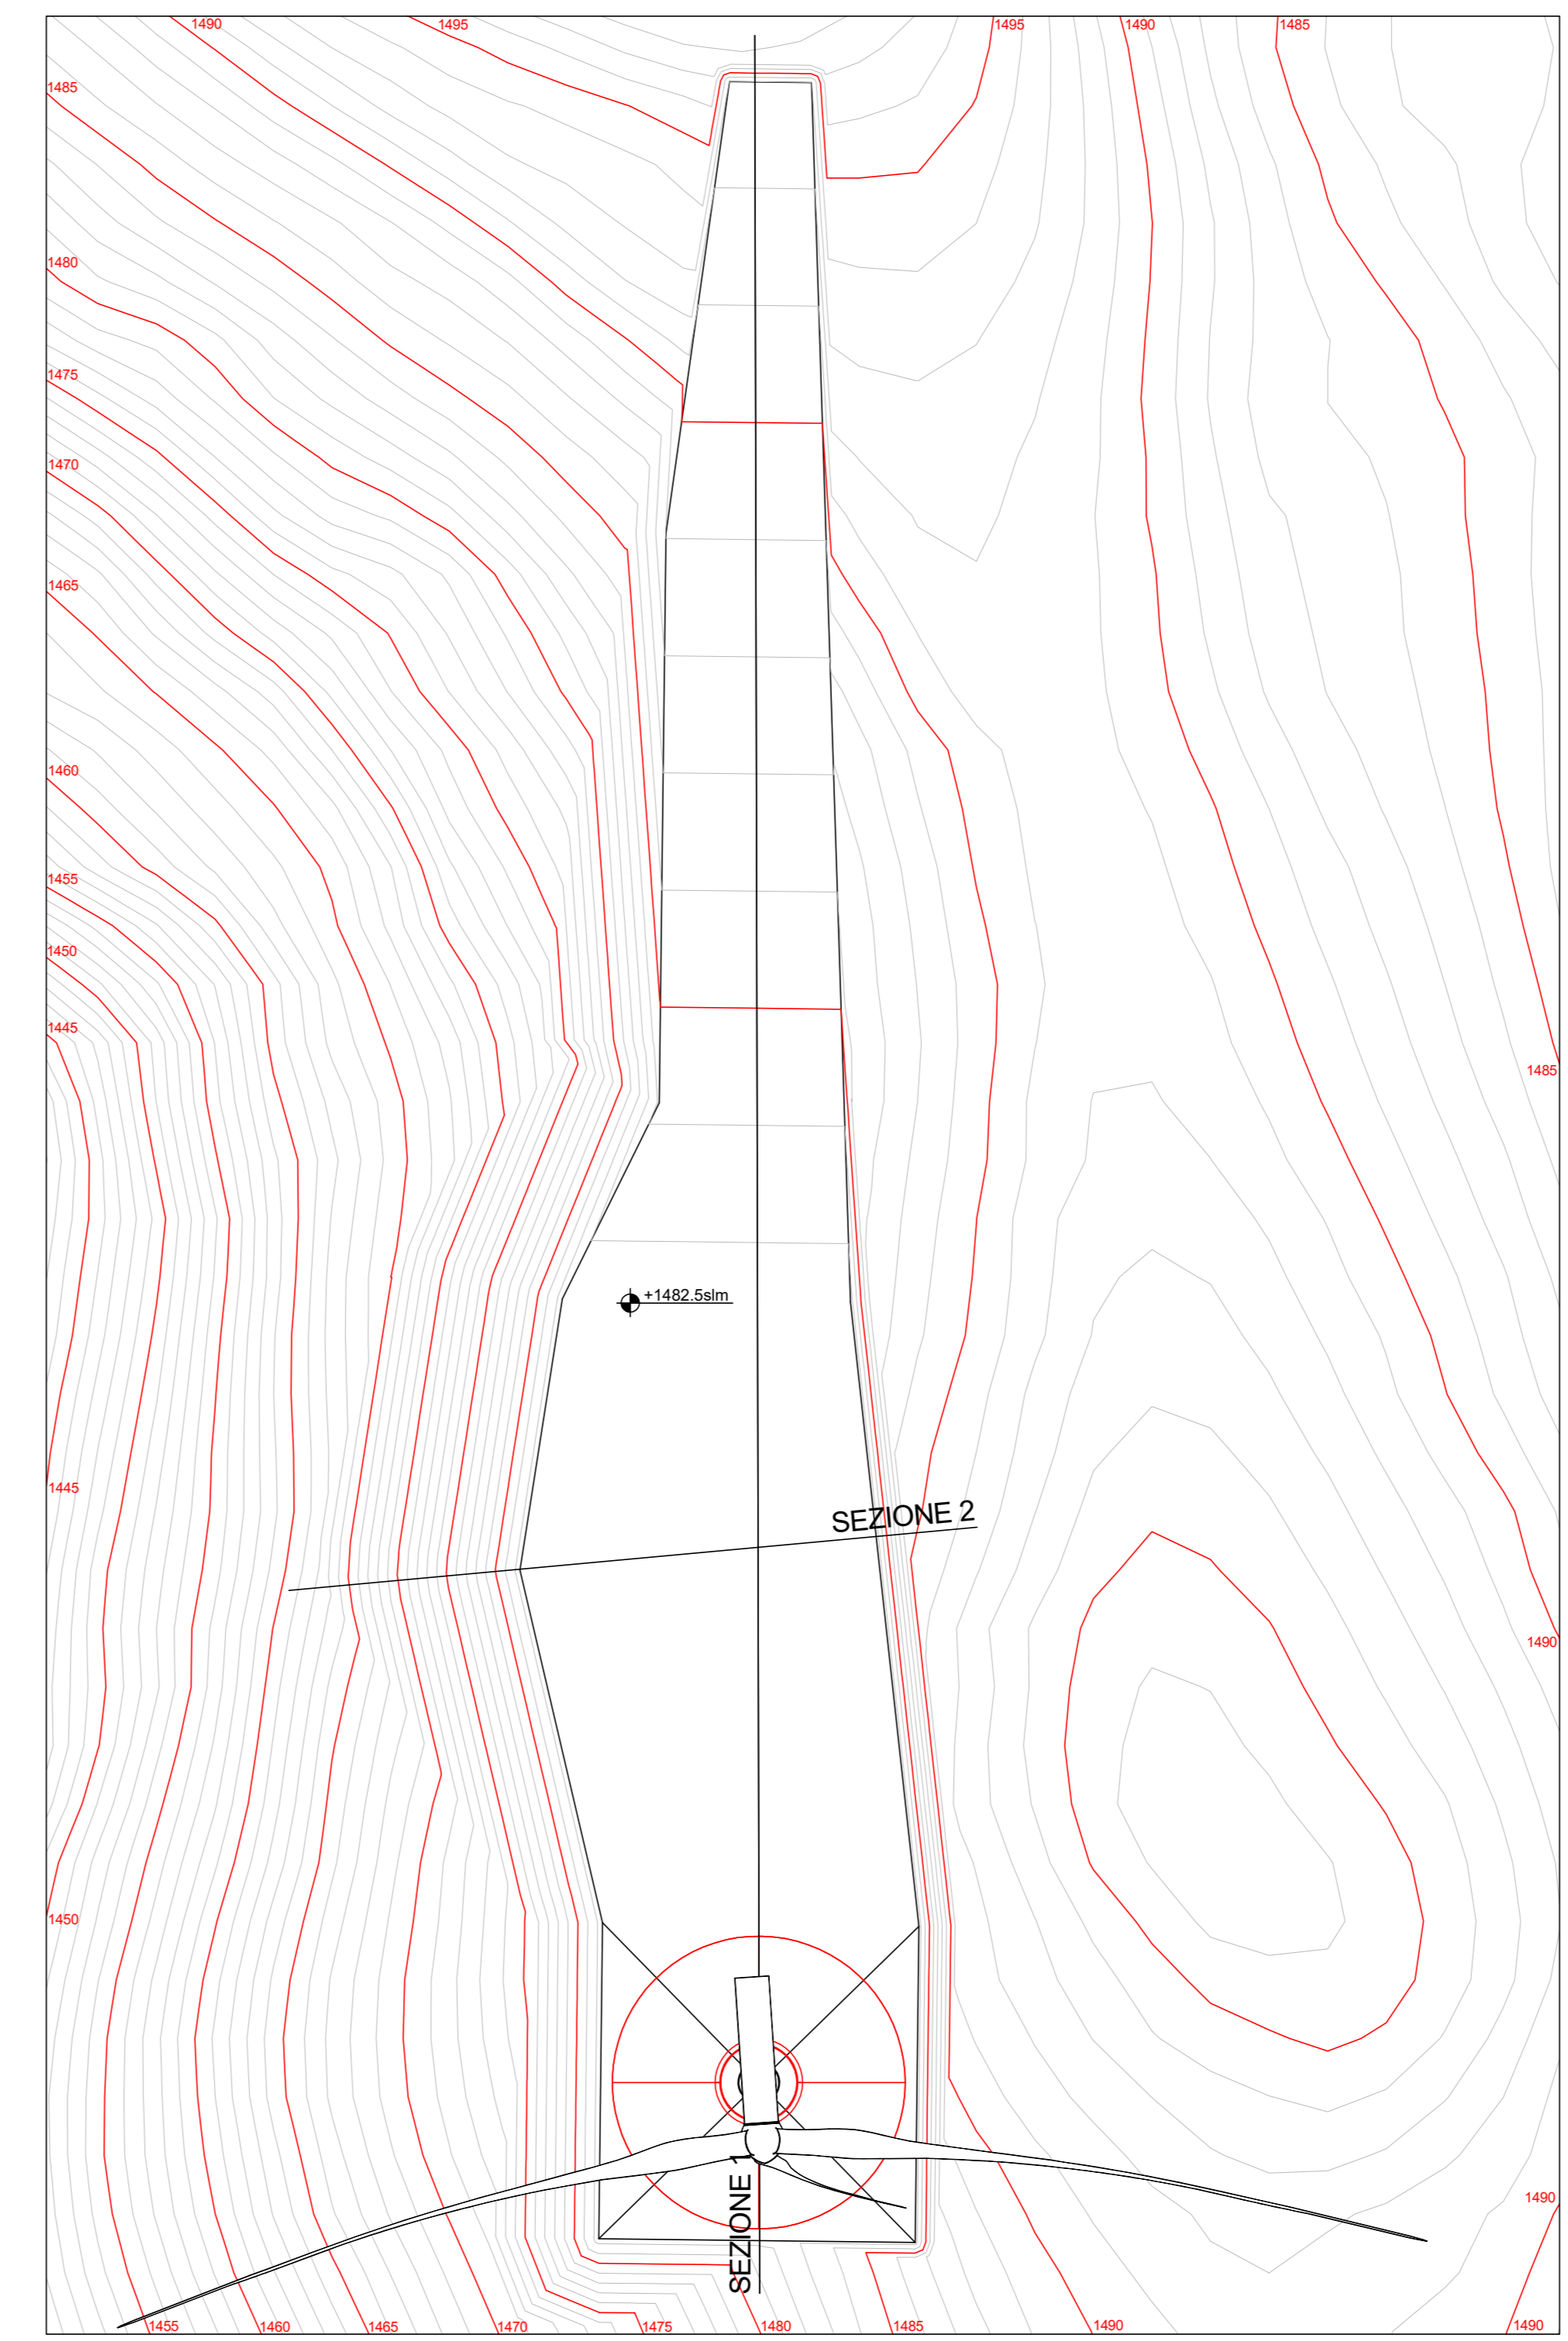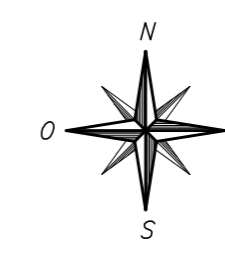

VISTA ASSONOMETRICA

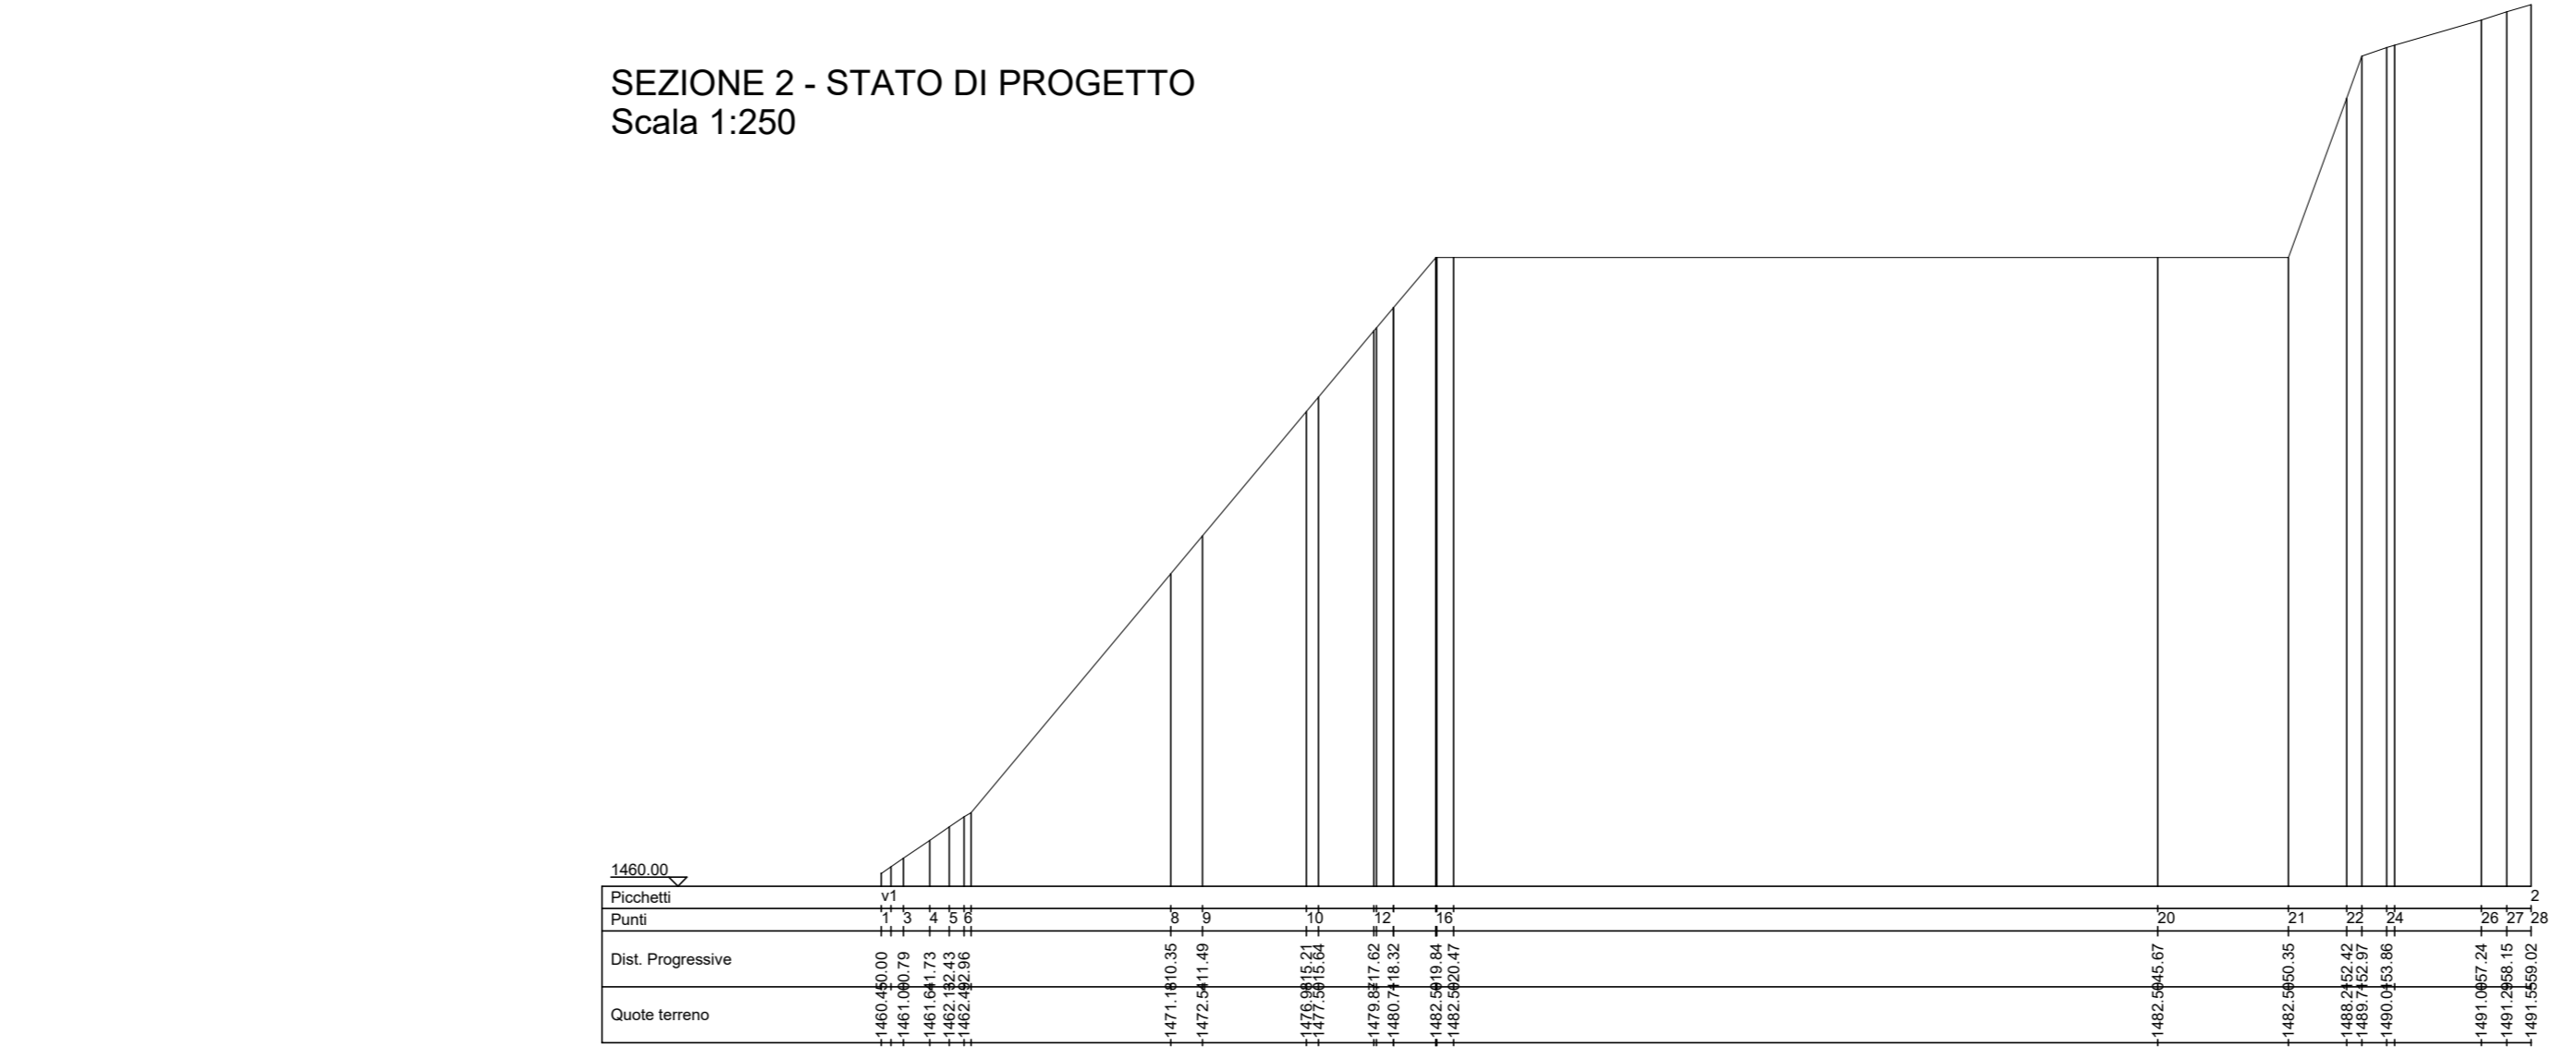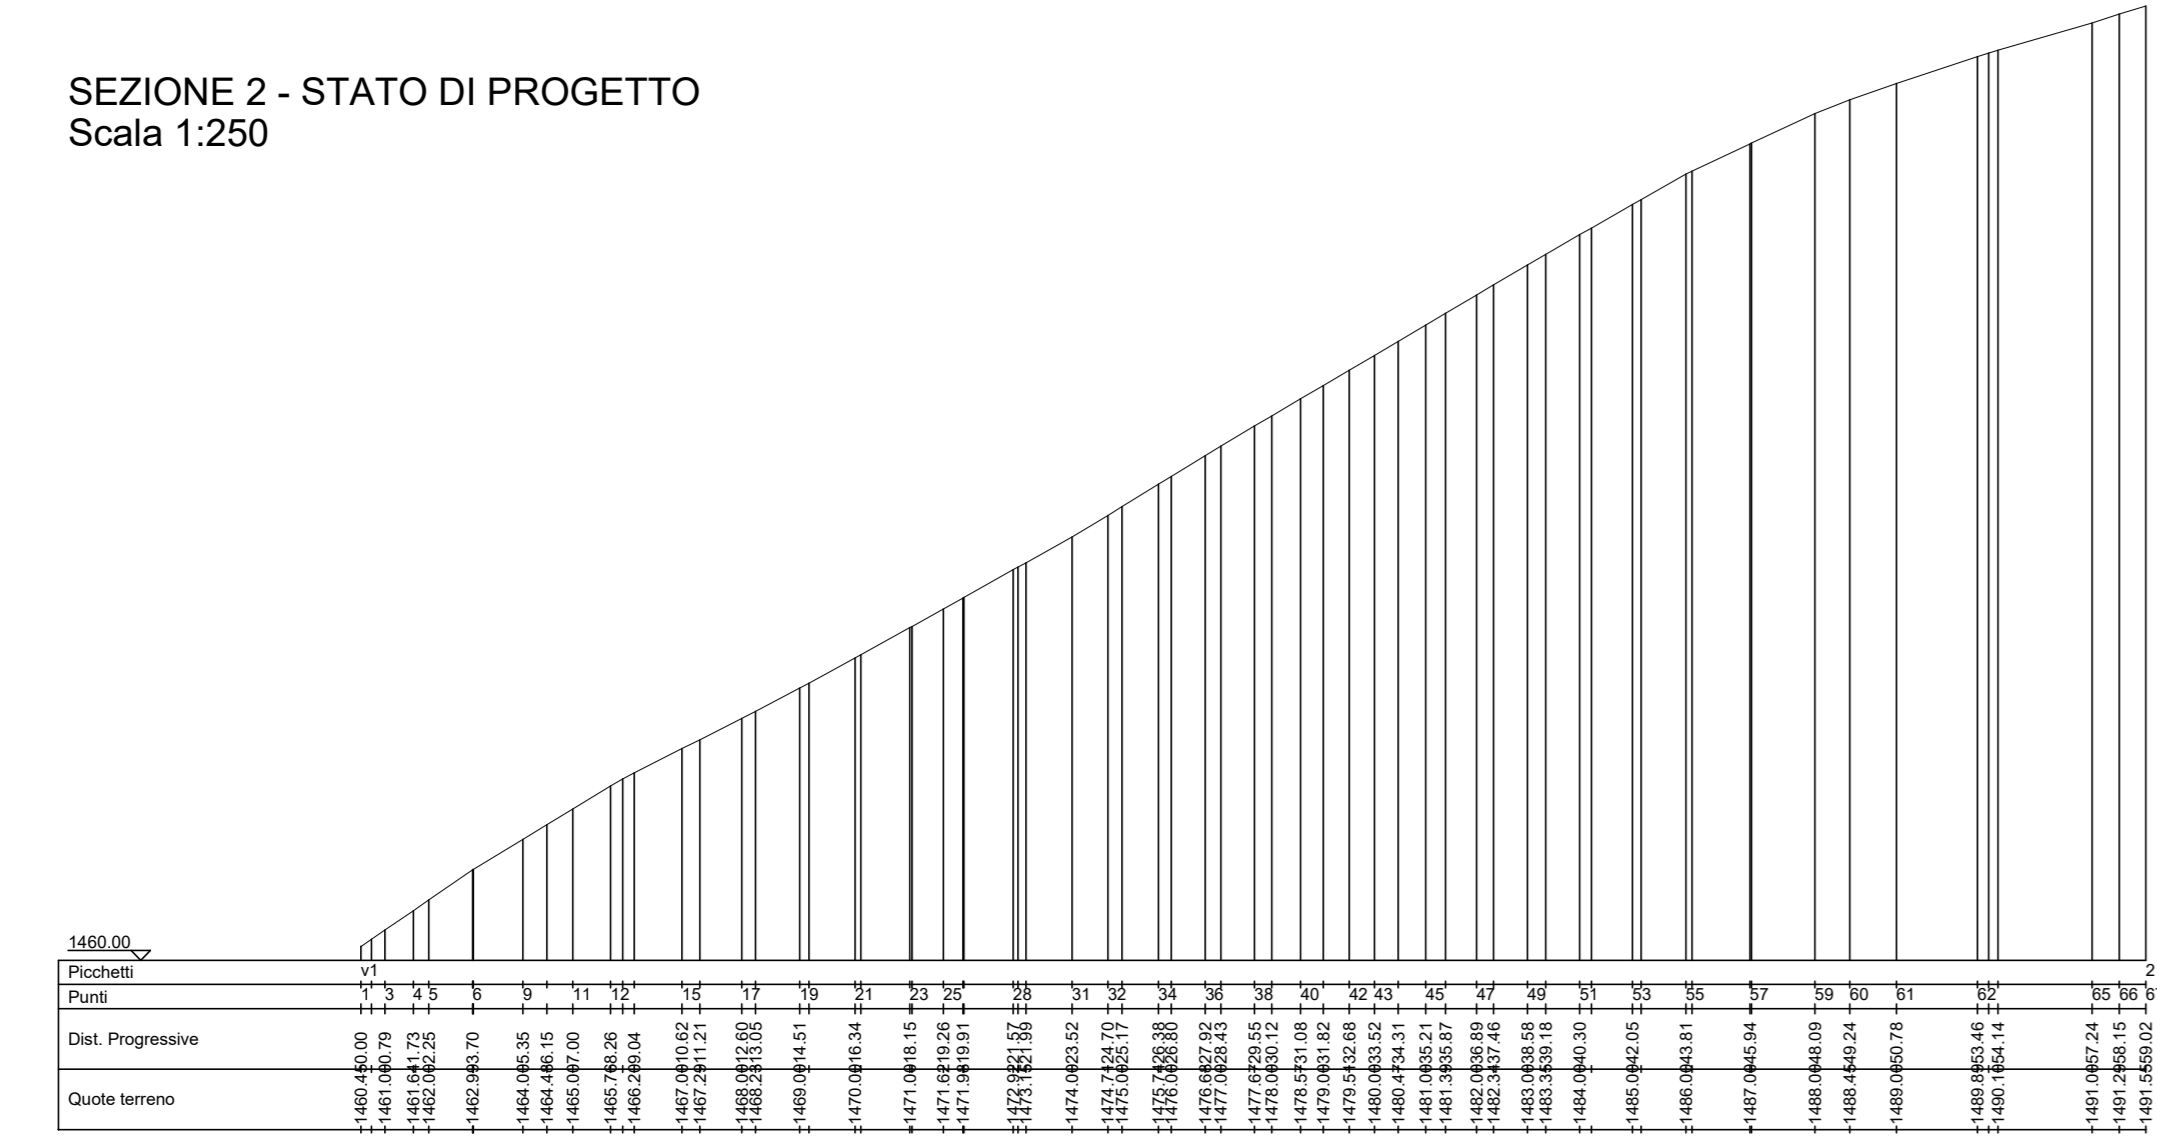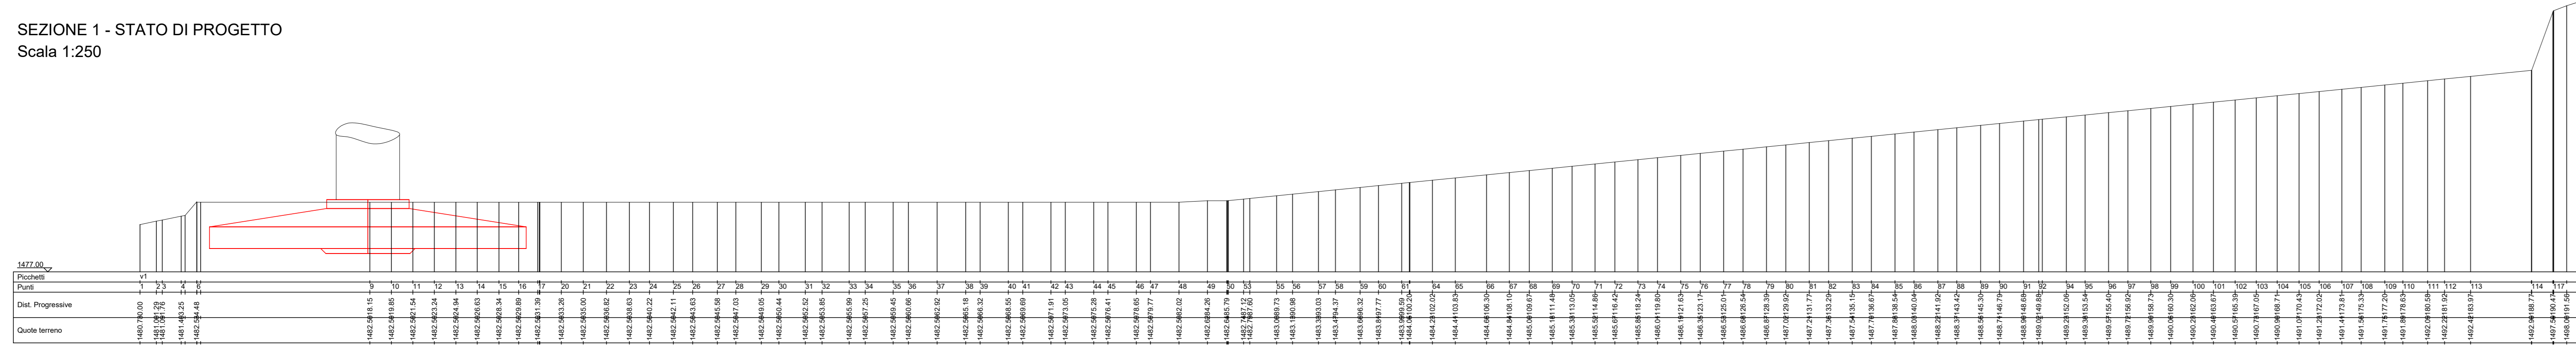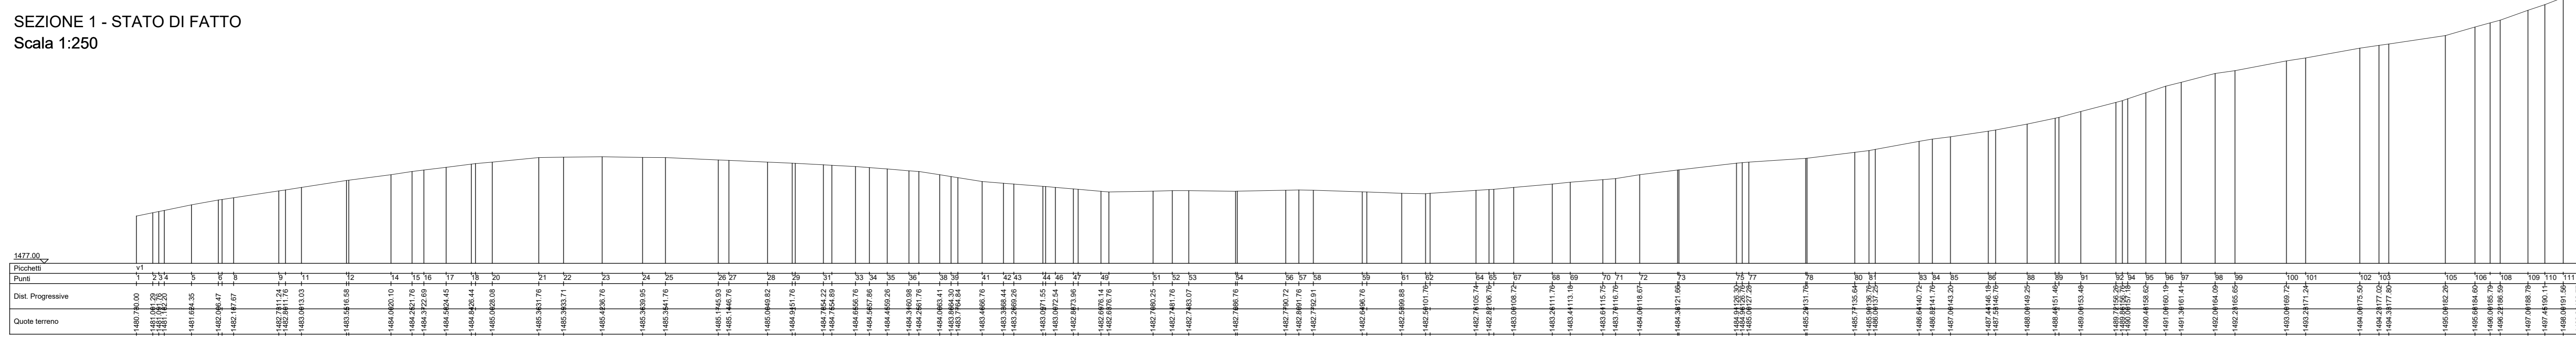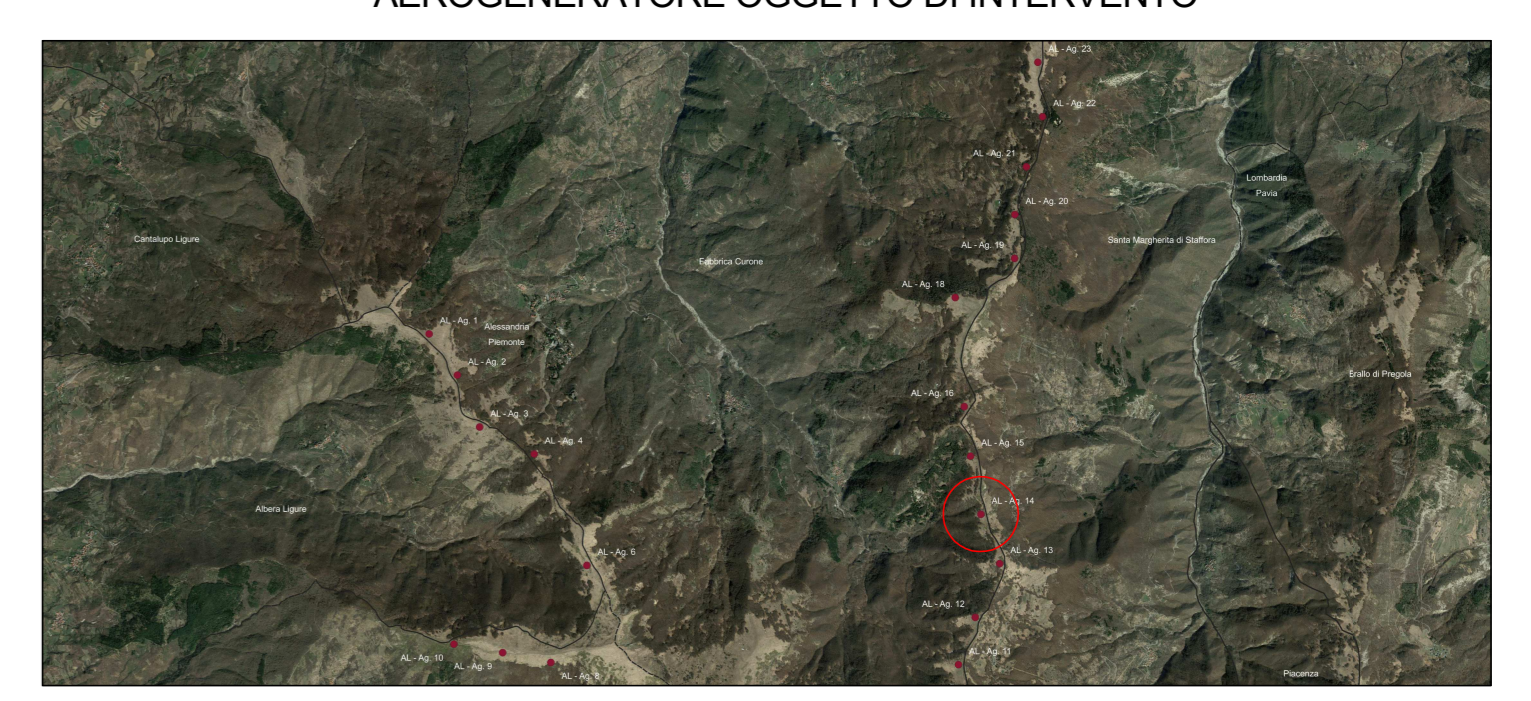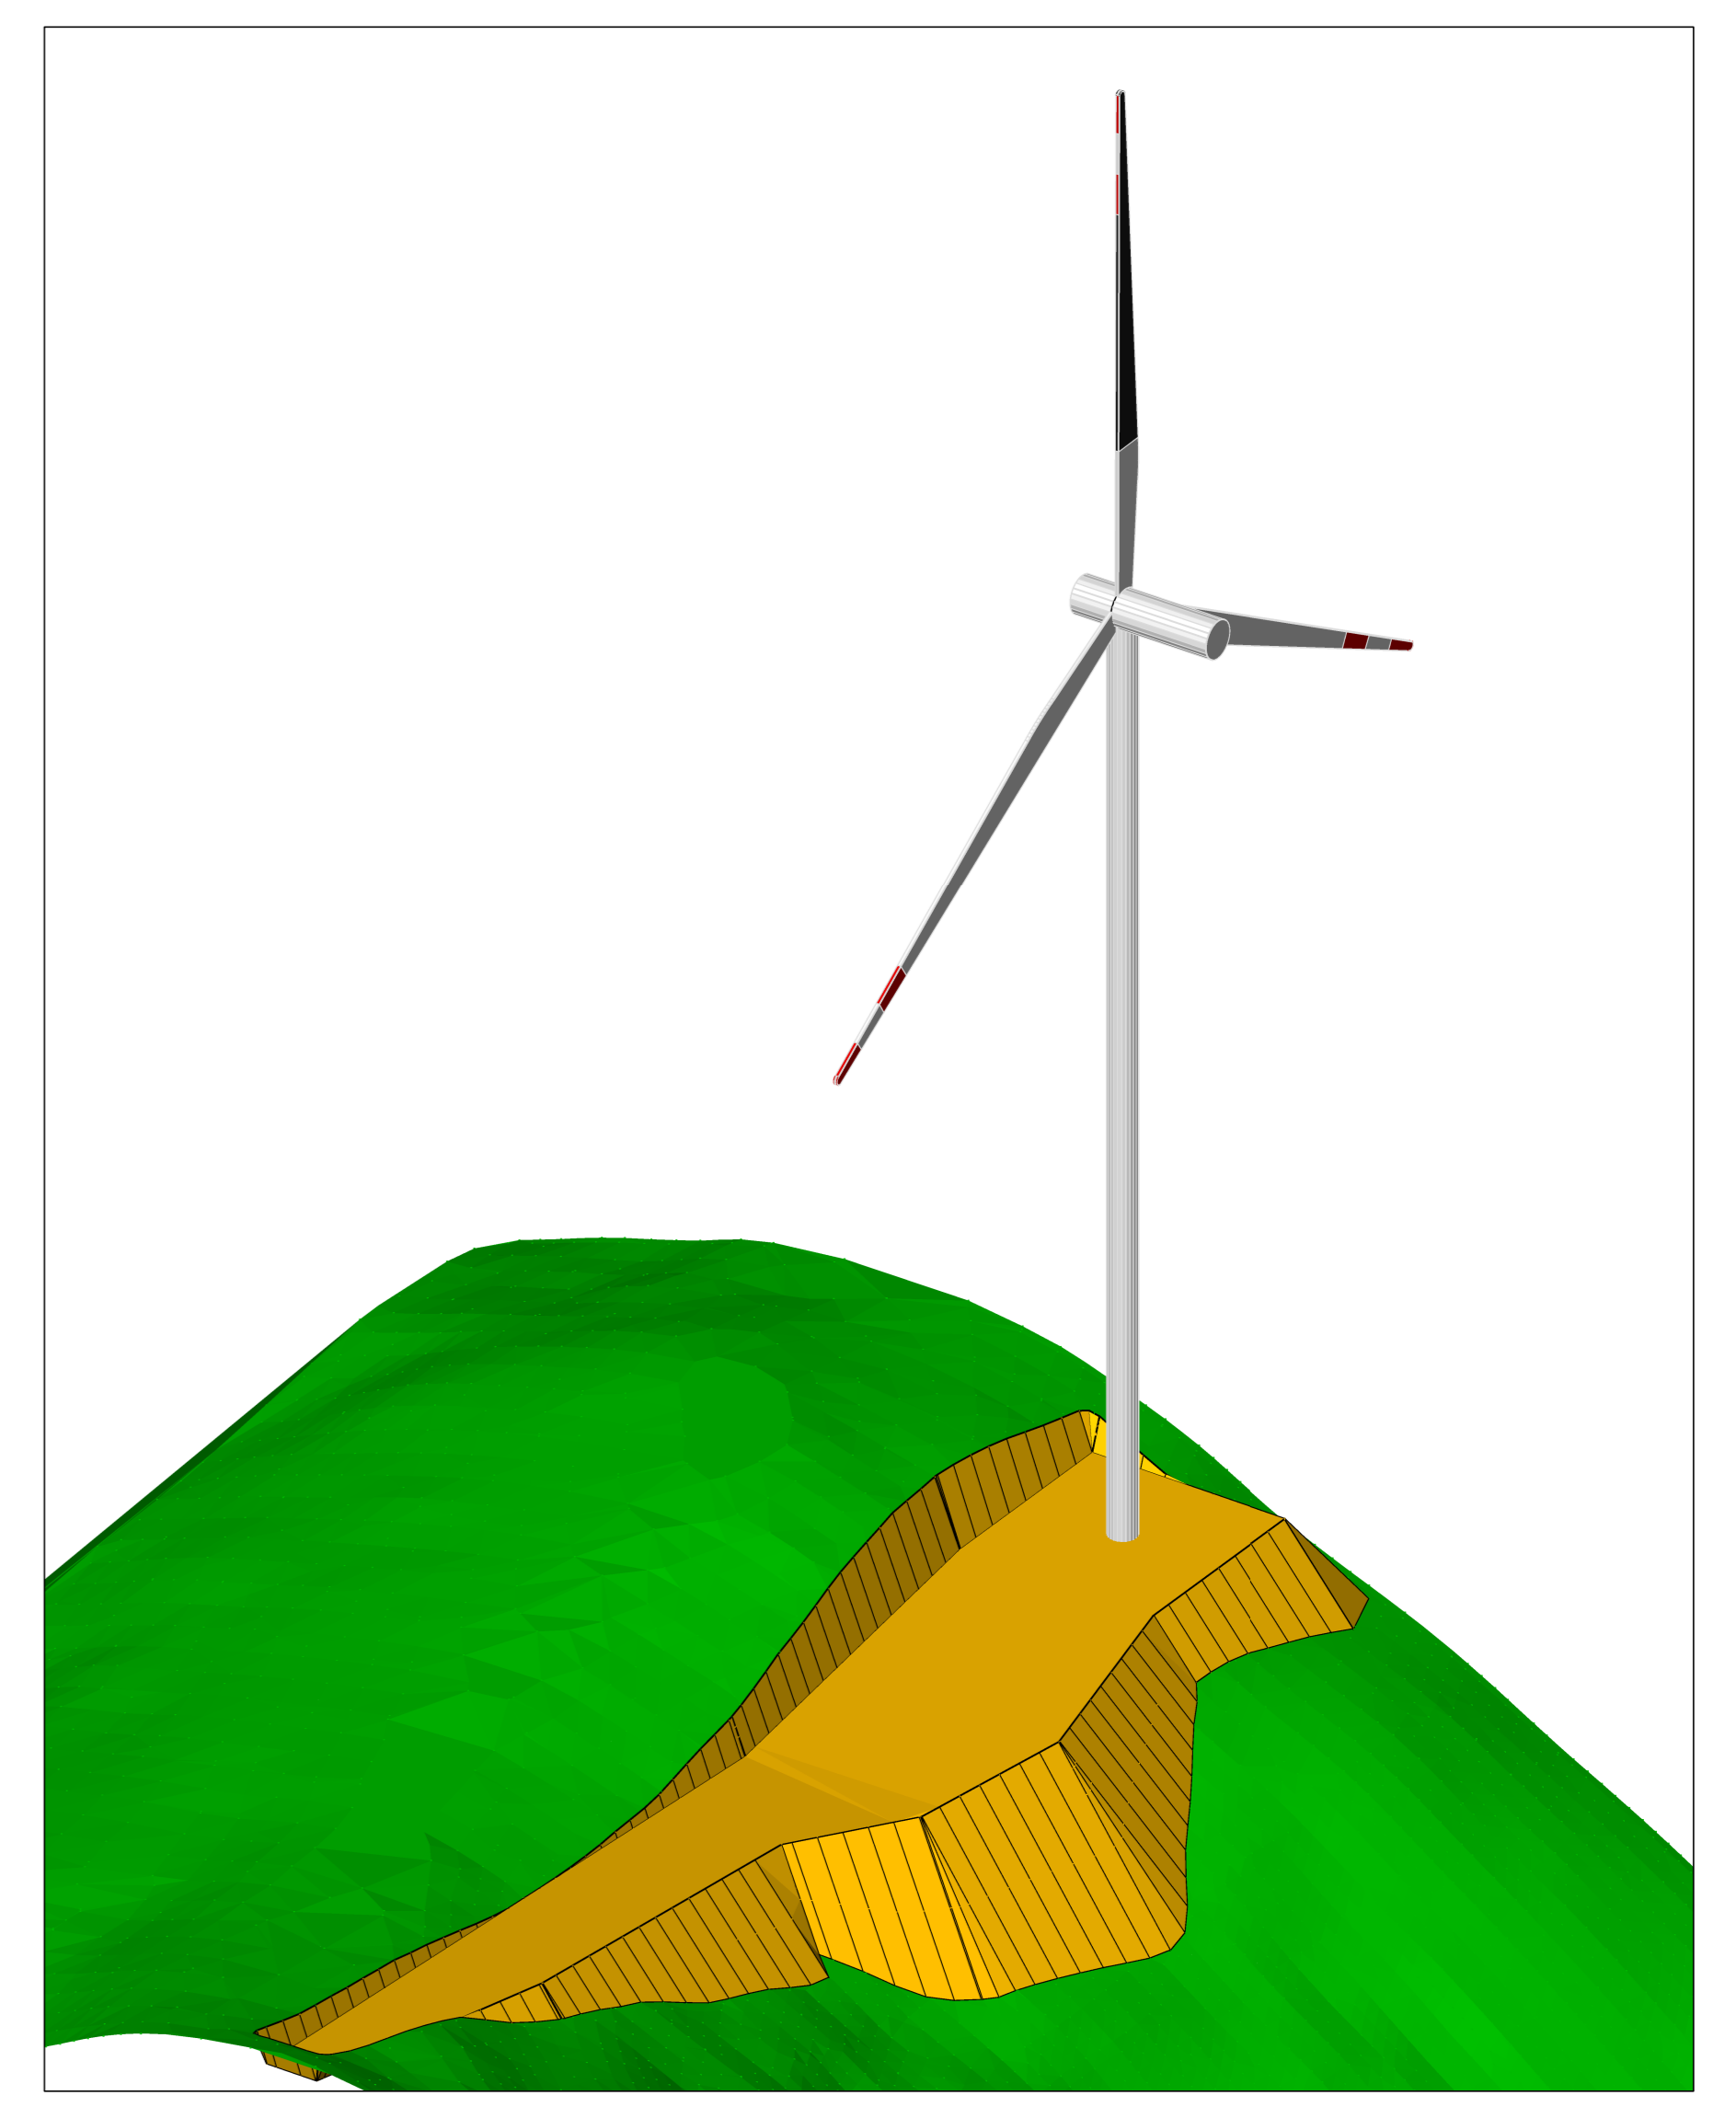

PARCO EOLICO
MONTE GIAROLO

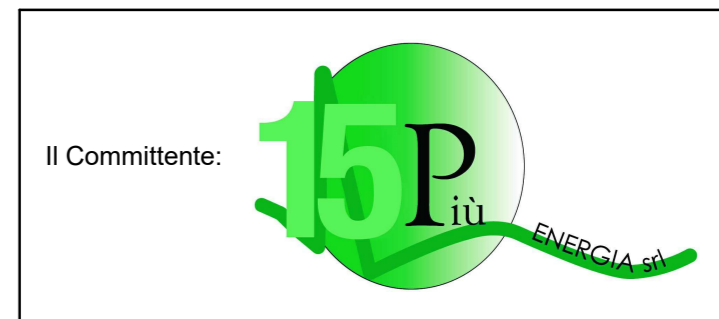

Sede Legale: via Aldo Moro n. 28
20043, Breno (BS)
P.IVA e C.F. 04324160967


Oggetto: **PROGETTO PIAZZOLE**
Titolo: **PROGETTO PIAZZOLA AEROGENERATORE 14**

Il Progettista
Ing. Silvio Mario Bauducco

Data	Emis.	Aggiornamento	Data	Contr.	Data	Autor.	SCALA 1:1
06/2023	MB	Emissione	06/2023	SMB	06/2023	SMB	FORMATO A0
							GIUGNO 2023

Commissa	Tp. Impianto	Fase Progetto	Disciplina	Tp. Doc.	Tasso	N. Elab.	REV
22100	EO	DE	C	D	07	0012	102

PROGETTAZIONE EDILE, AMBIENTALE, STRUTTURALE ED IMPIANTISTICA A CURA DI:
I Tecnici: Coord. gruppo di progettazione Ing. Silvio Mario Bauducco
Collaboratori: Geom. Benzonni Manuel, Per. Ing. Basin Emanuele, Ing. Occhiuto Felice, Arch. Ostino Paolo, Arch. Pelletti Martina

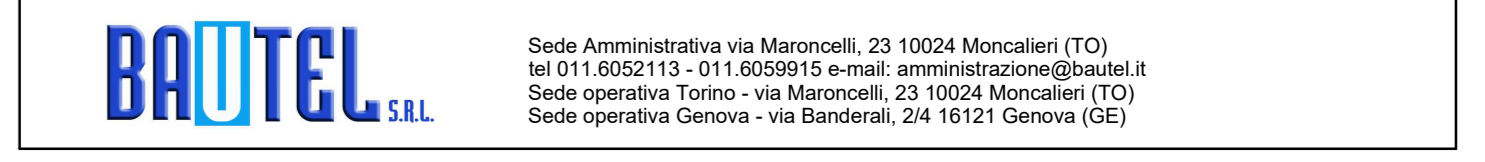

TUTTI I DIRITTI SONO RISERVATI. Questo documento è di proprietà esclusiva del progettista ed indicato sul quale si riserva ogni diritto. Permetto questo documento non può essere copiato, riprodotto, comunicato o divulgato ad altri o usato in qualsiasi maniera, nemmeno per fini apertamente, senza autorizzazione scritta dal titolare progettista.