




PLANIMETRIA STATO DI FATTO
CURVE DI LIVELLO
scala 1:500

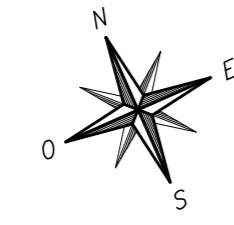





PLANIMETRIA STATO DI PROGETTO
SPIANAMENTO
scala 1:500

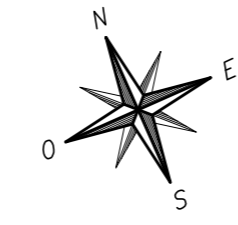

PLANIMETRIA STATO FINALE
CURVE DI LIVELLO
scala 1:500

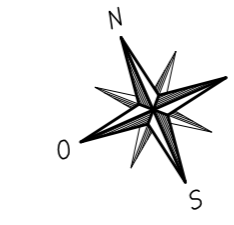


VISTA ASSONOMETRICA

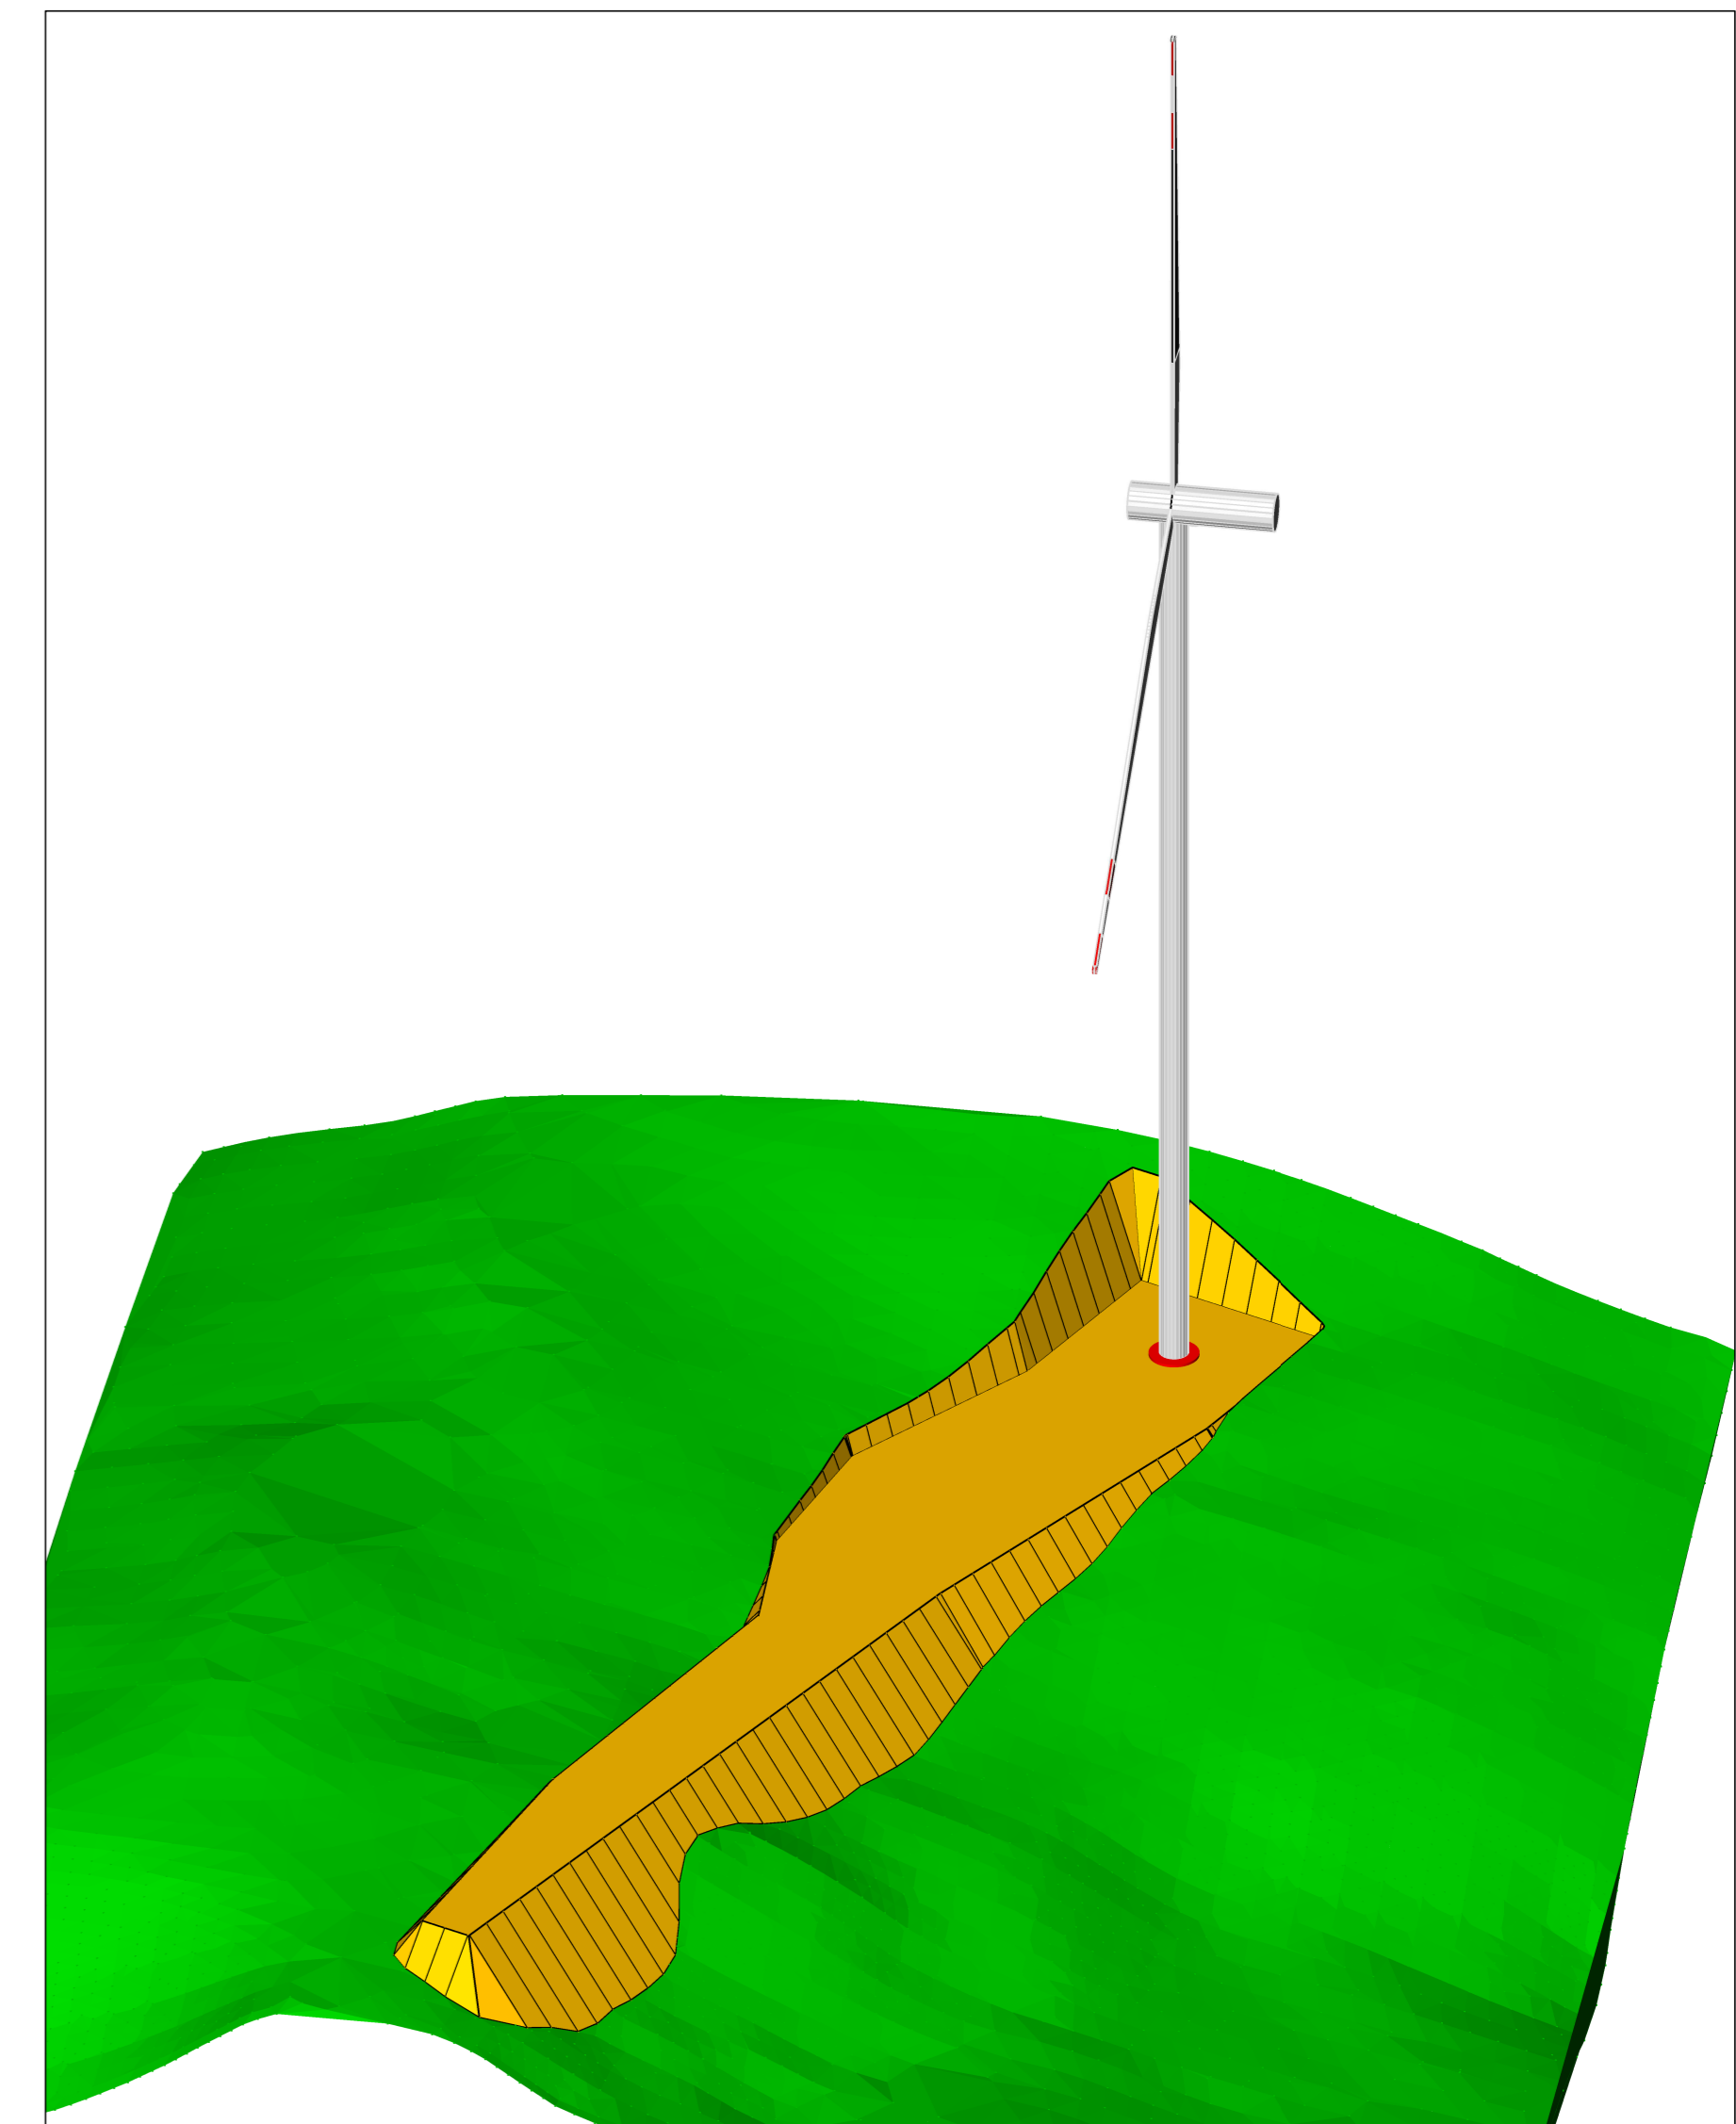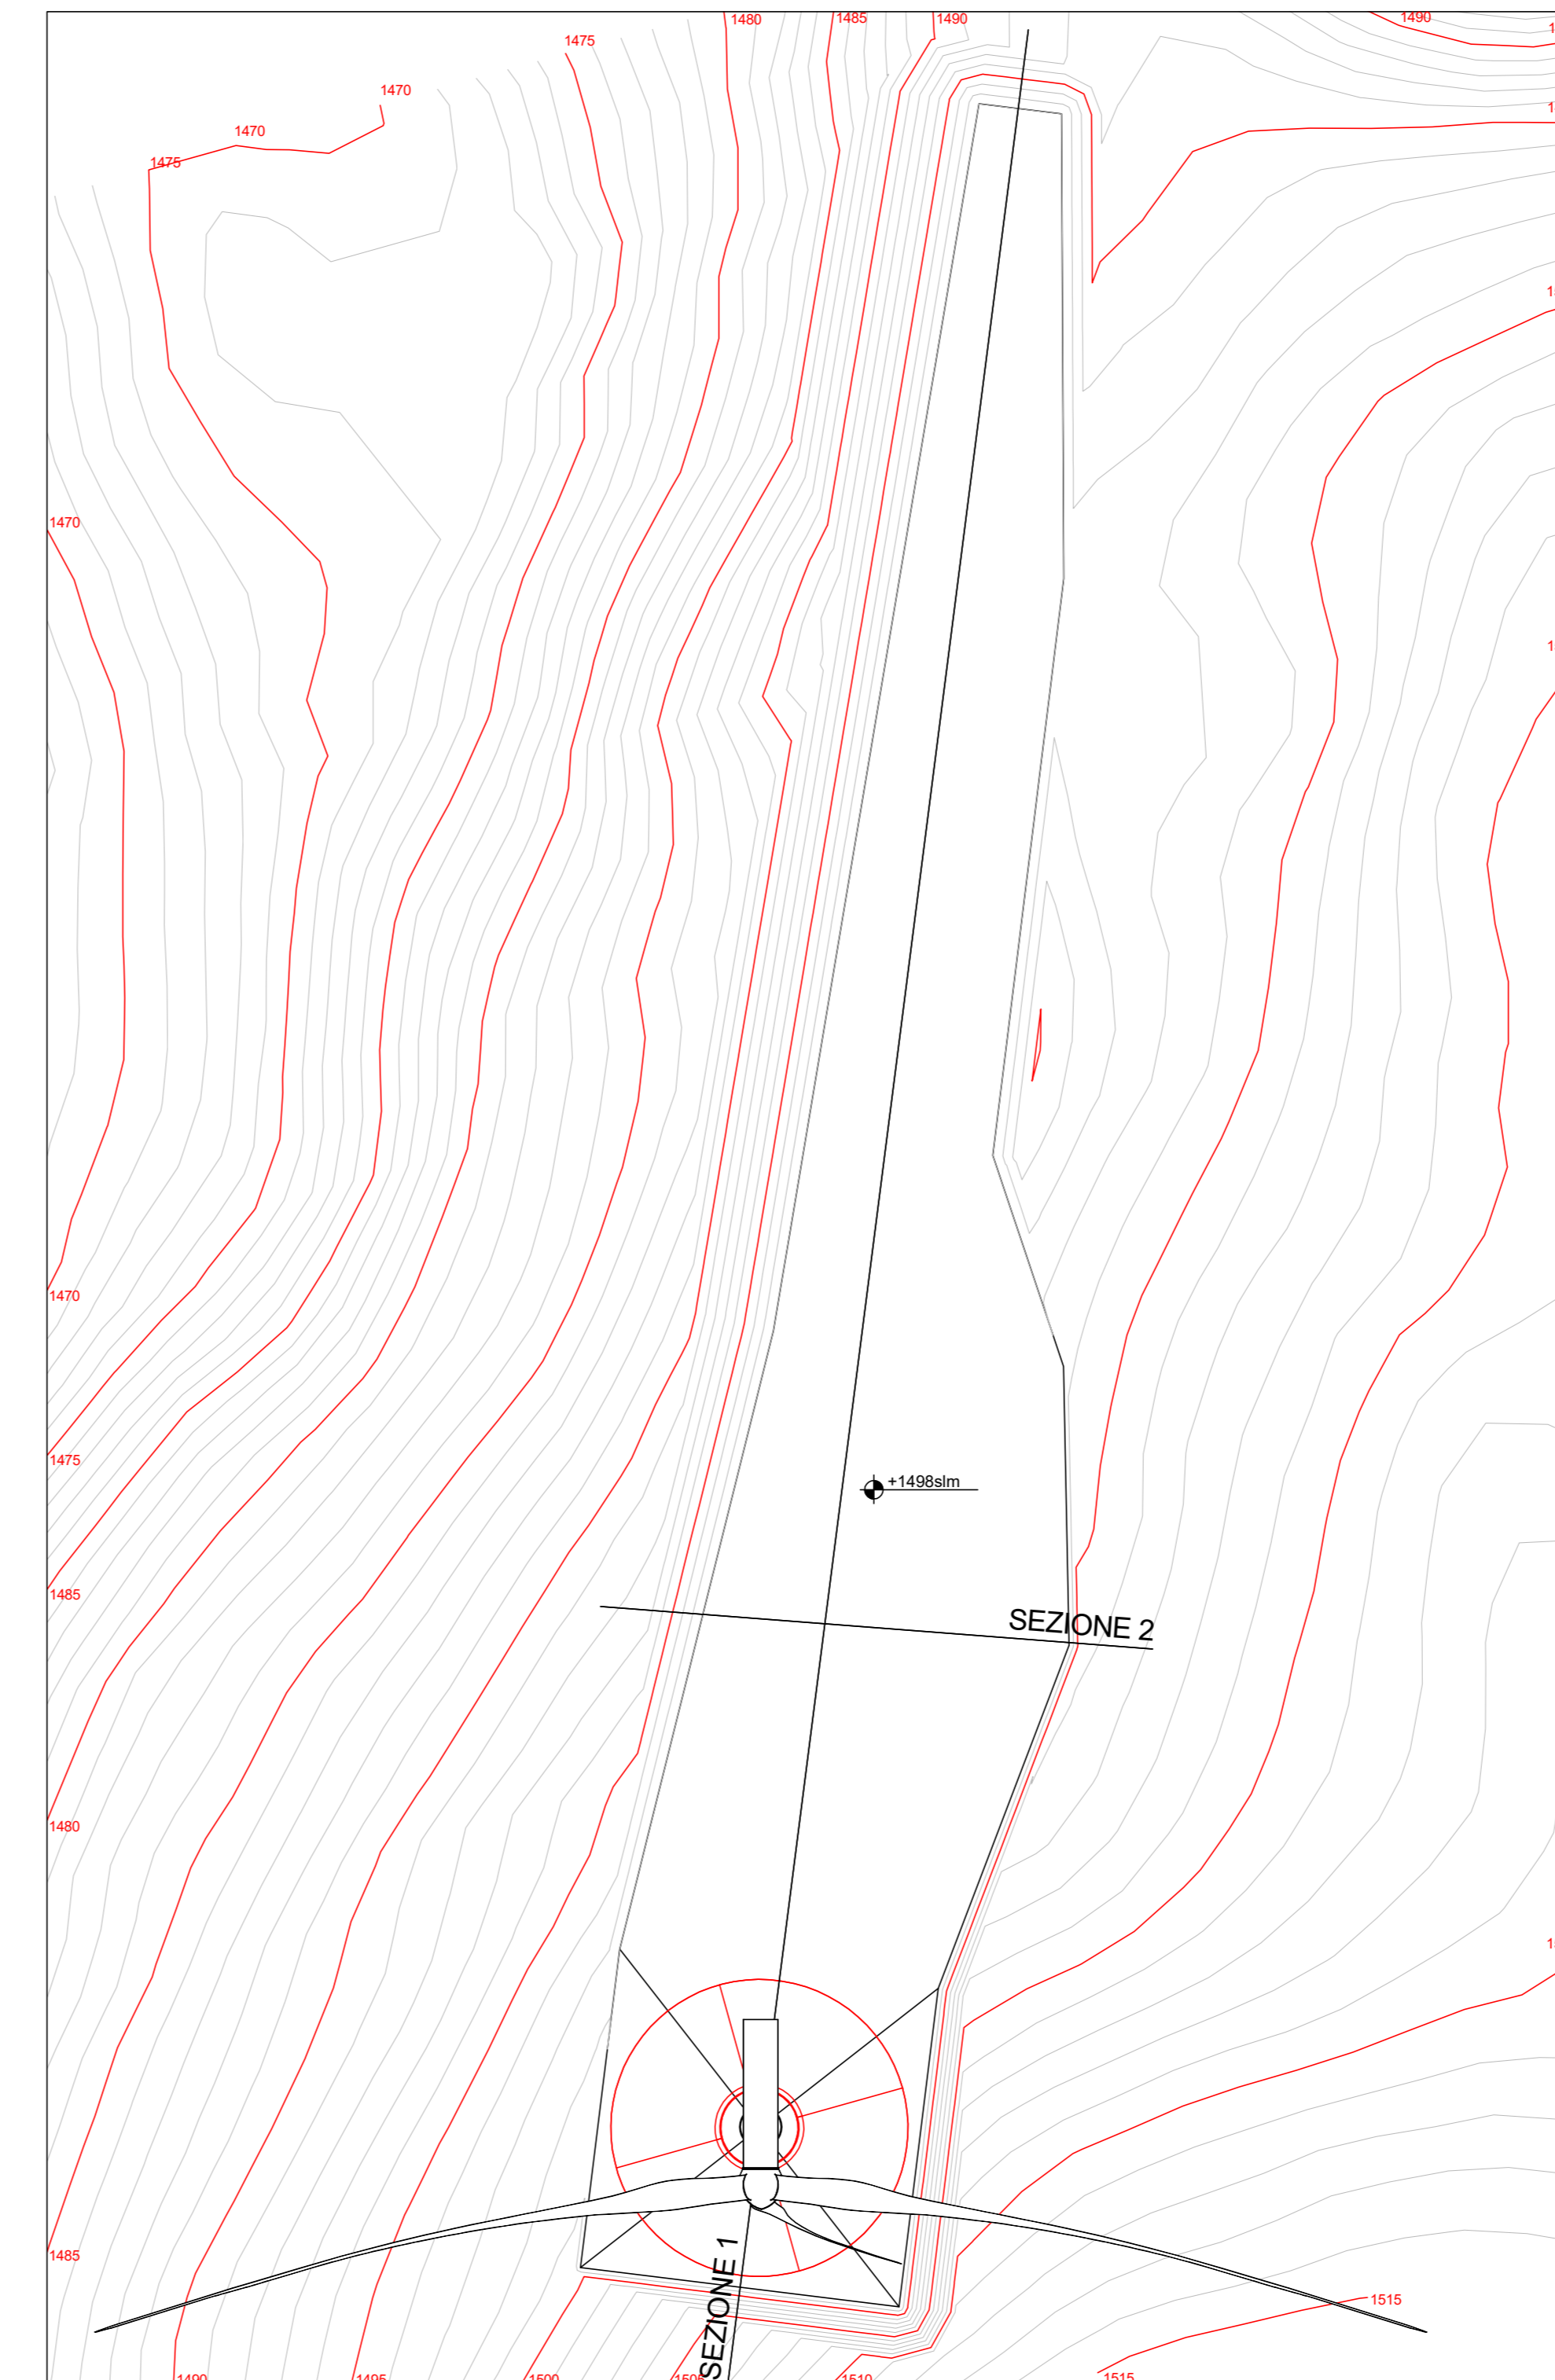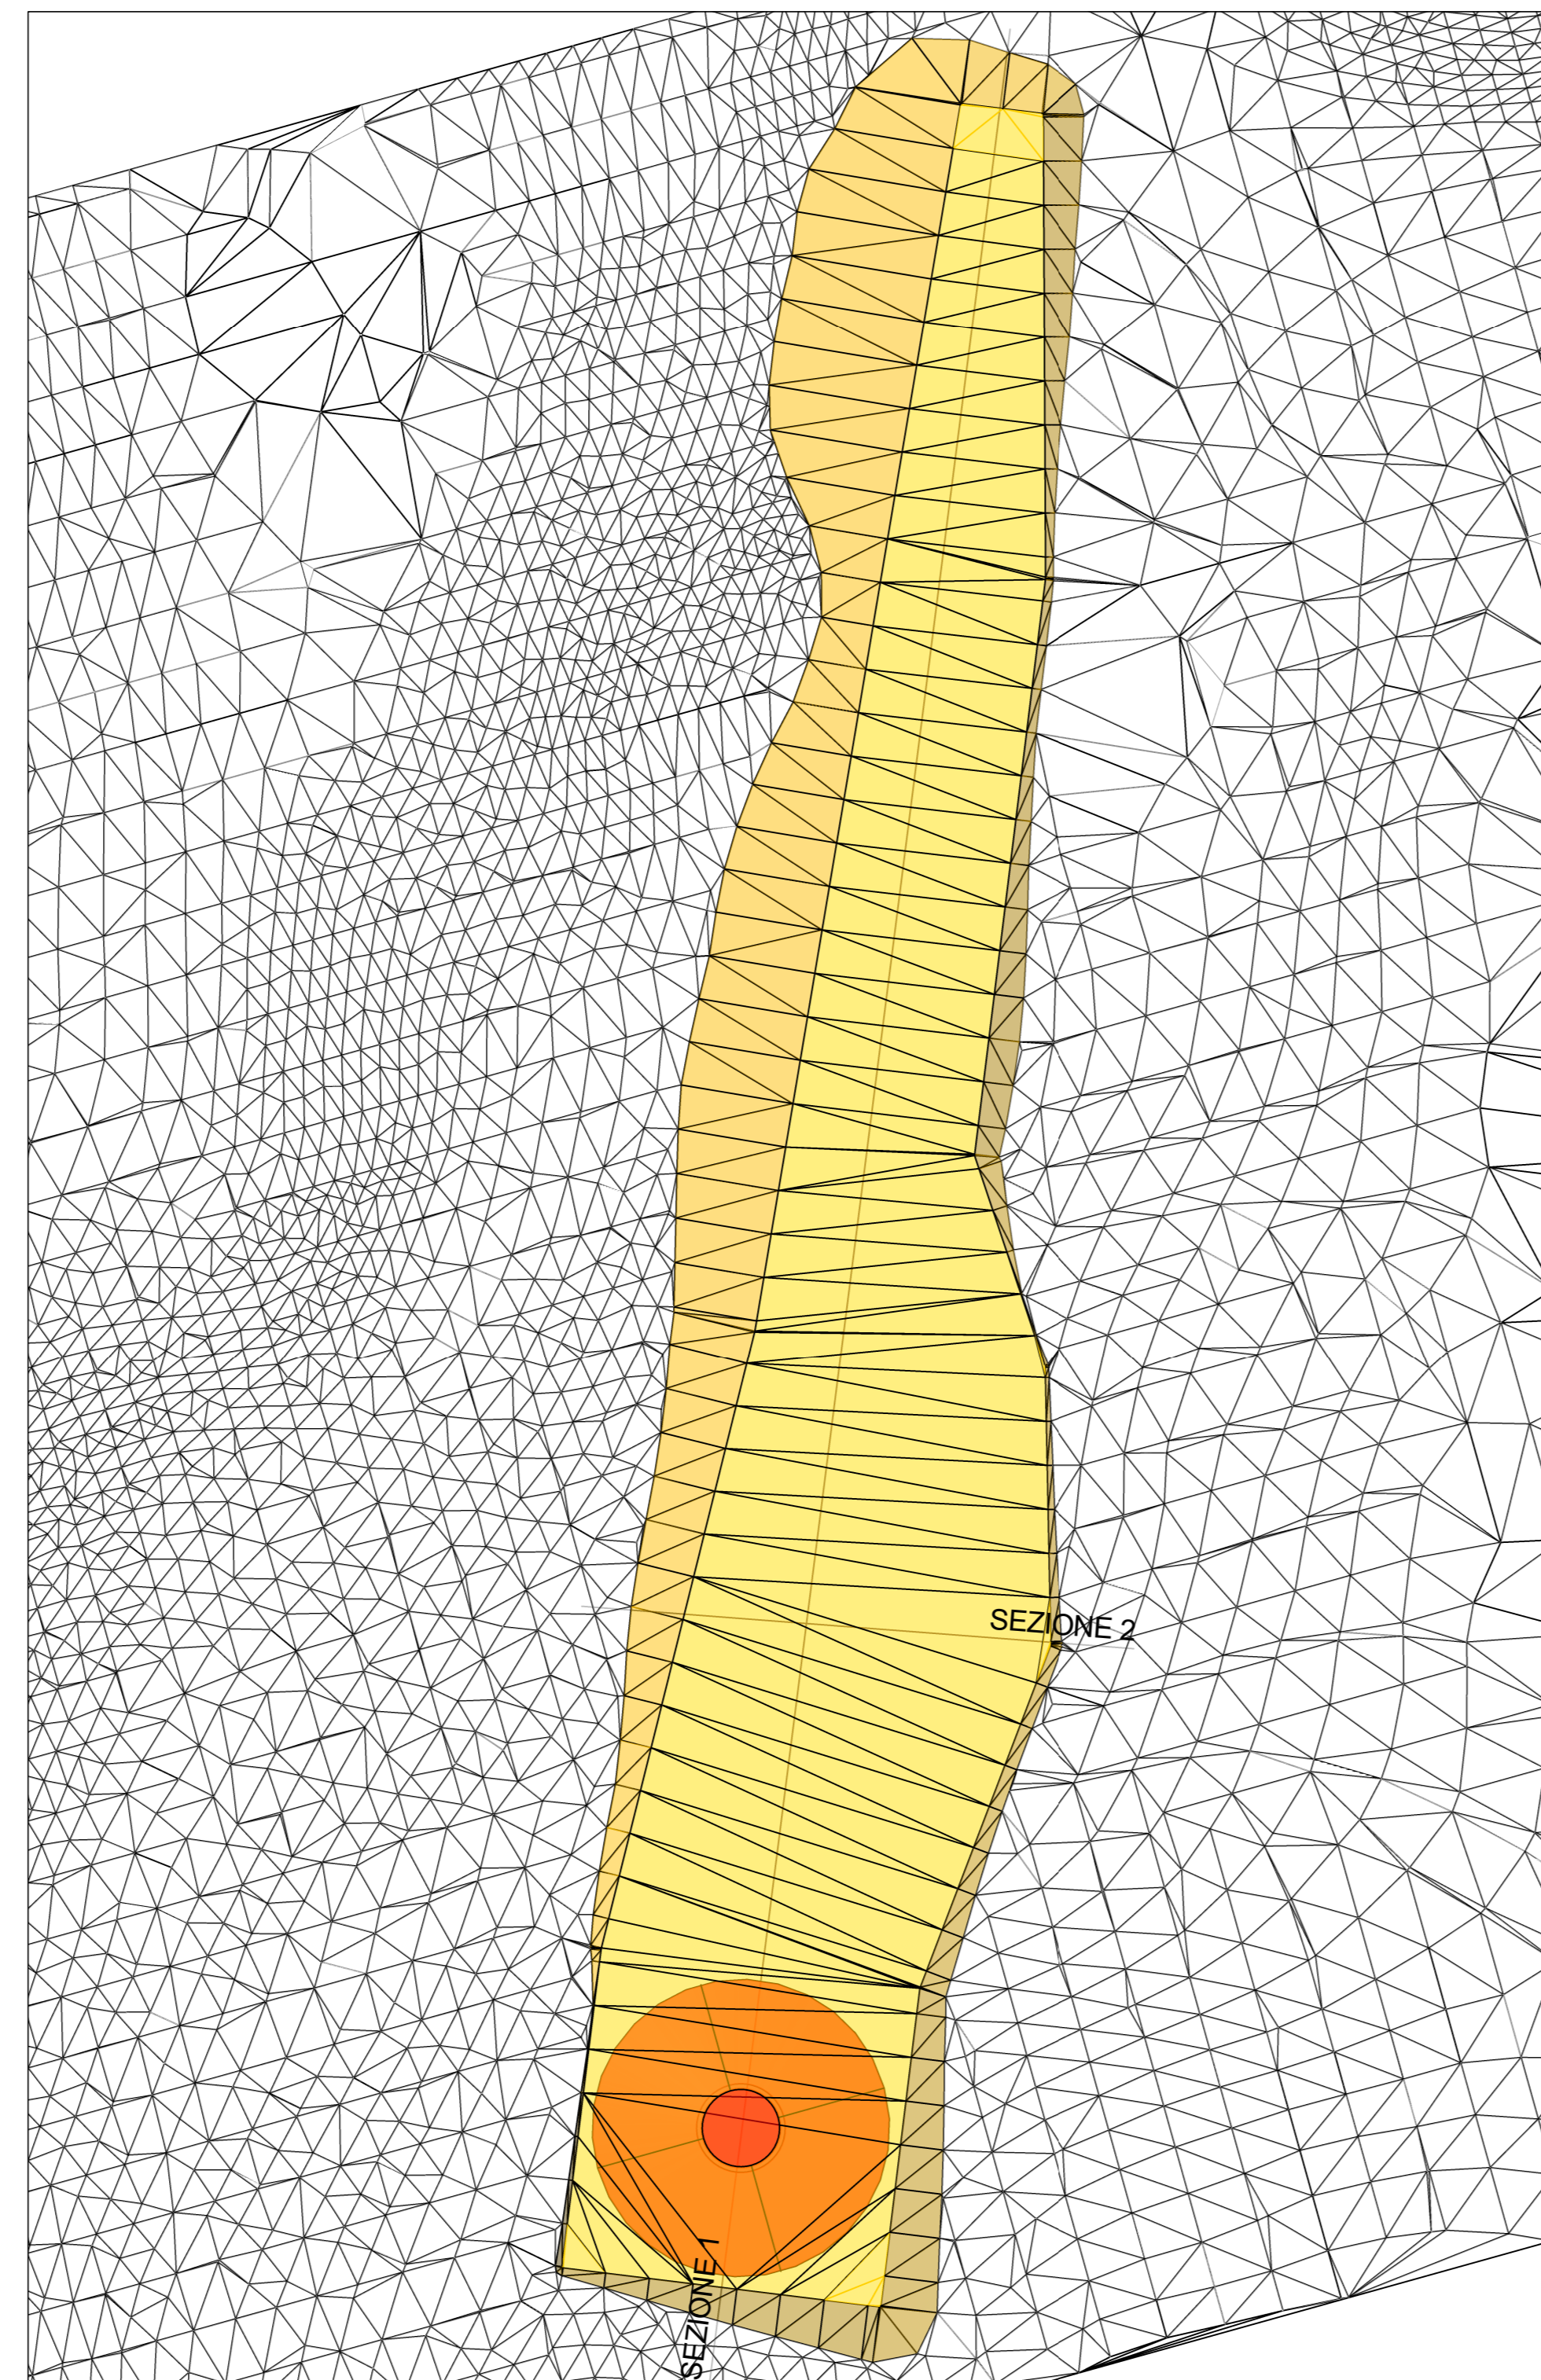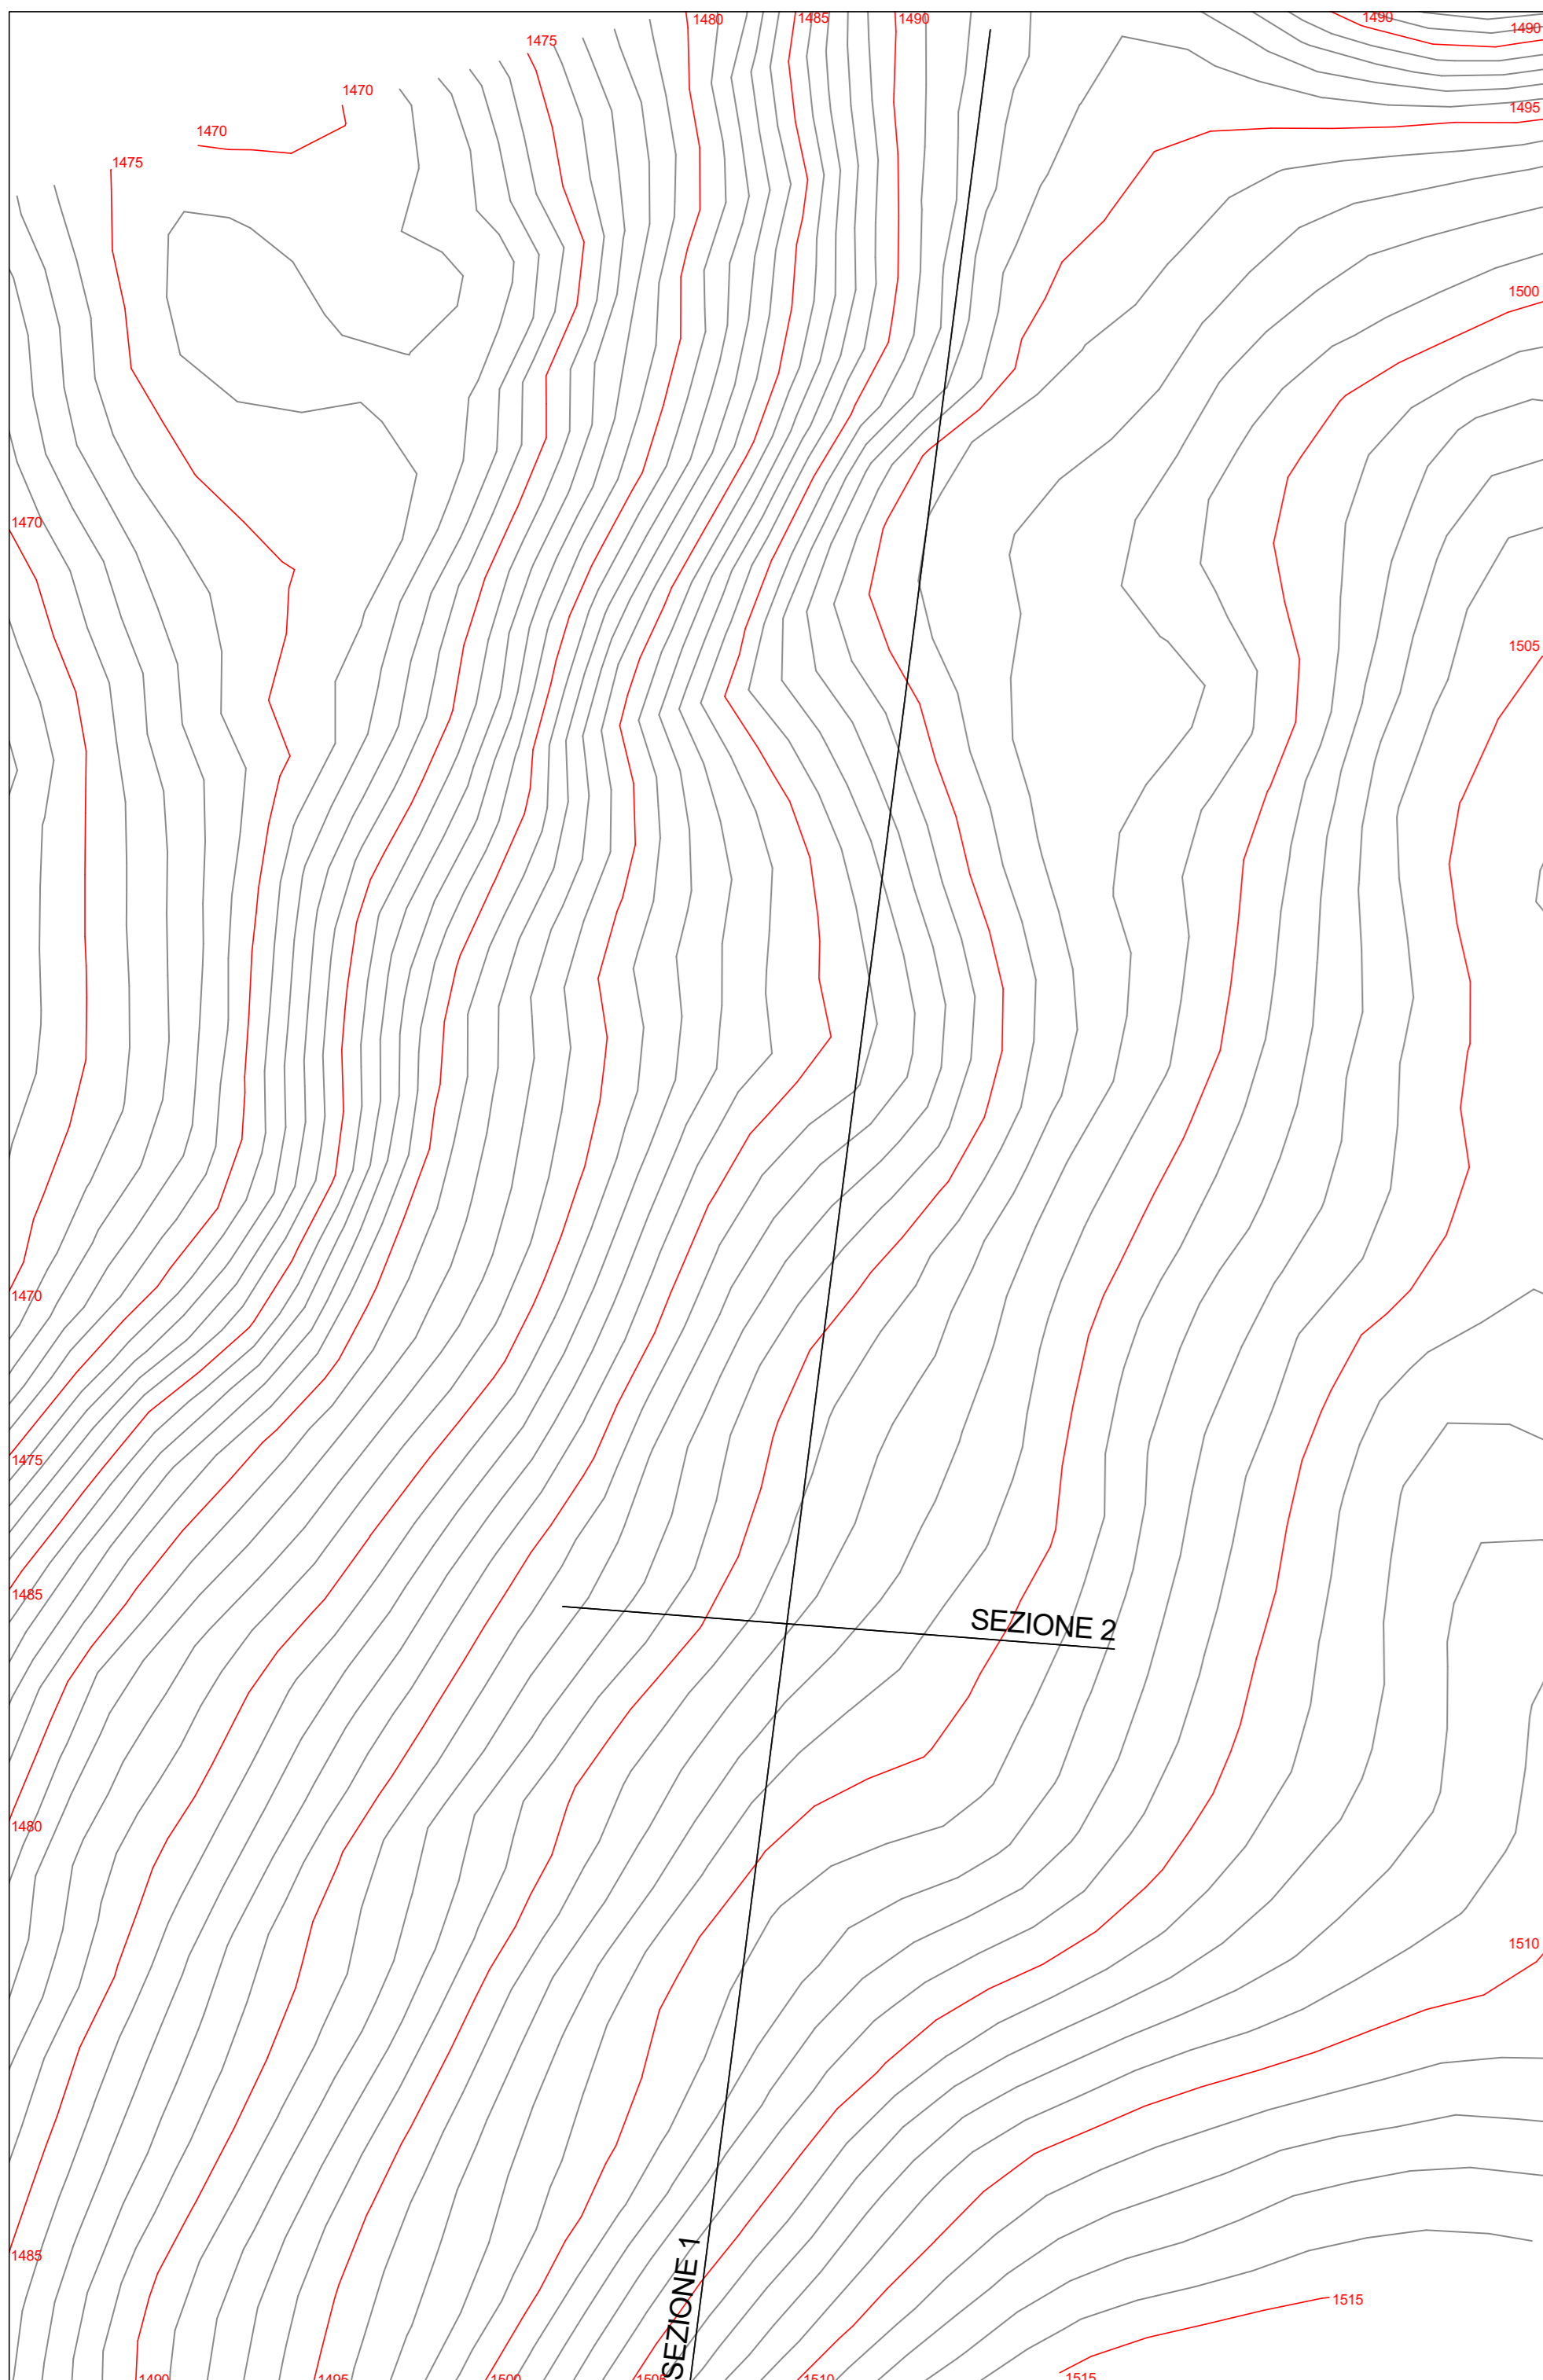


AEROGENERATORE OGGETTO DI INTERVENTO




SEZIONE 1 - STATO DI FATTO
Scala 1:250

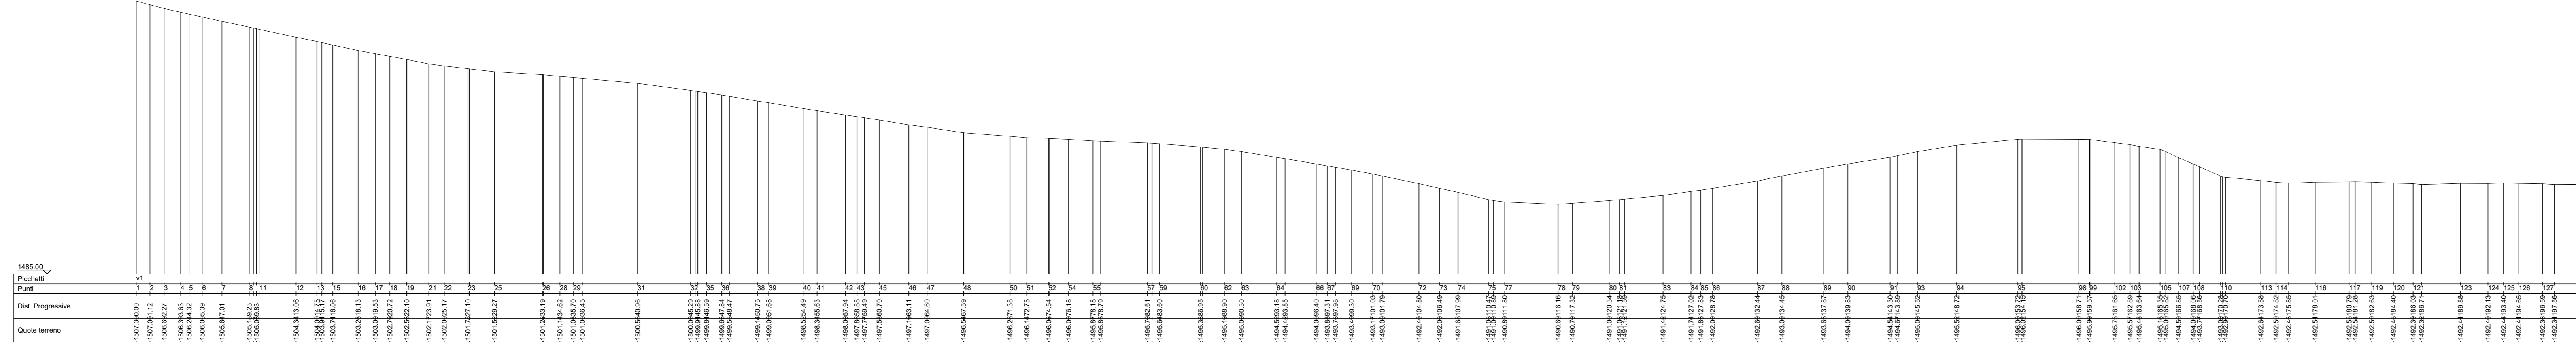


SEZIONE 1 - STATO DI PROGETTO
Scala 1:250

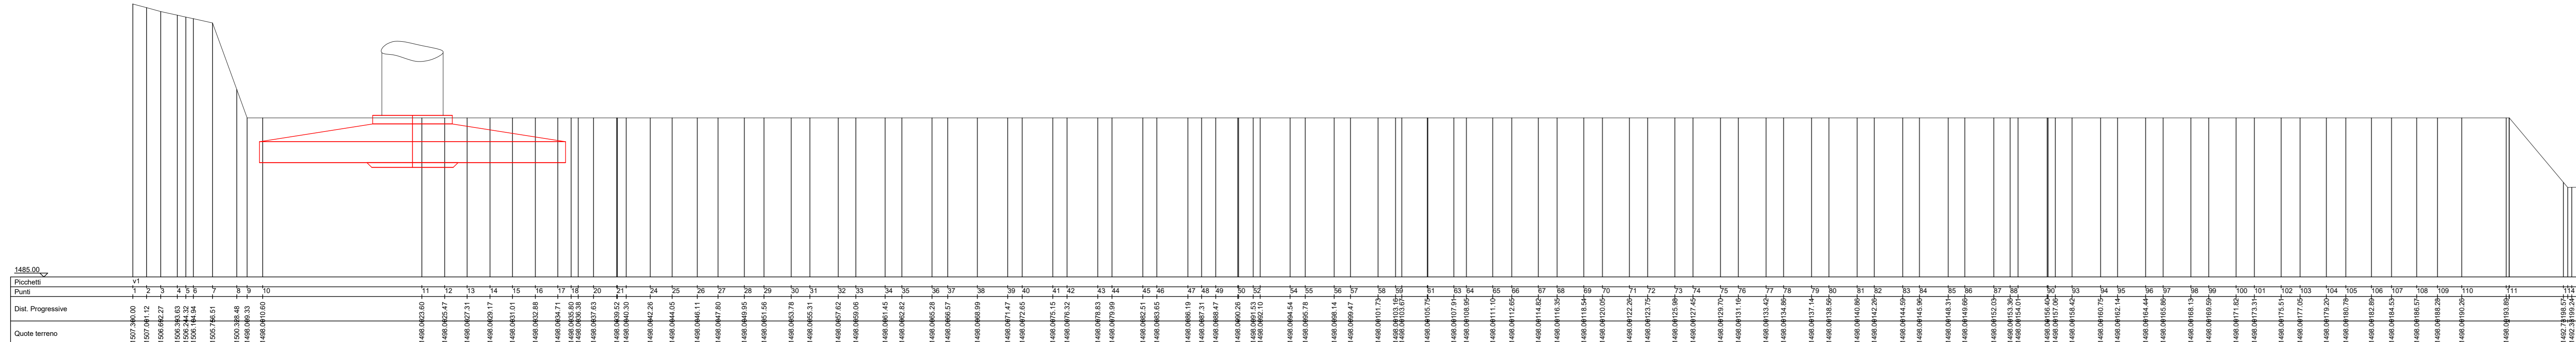

SEZIONE 2 - STATO DI FATTO
Scala 1:250

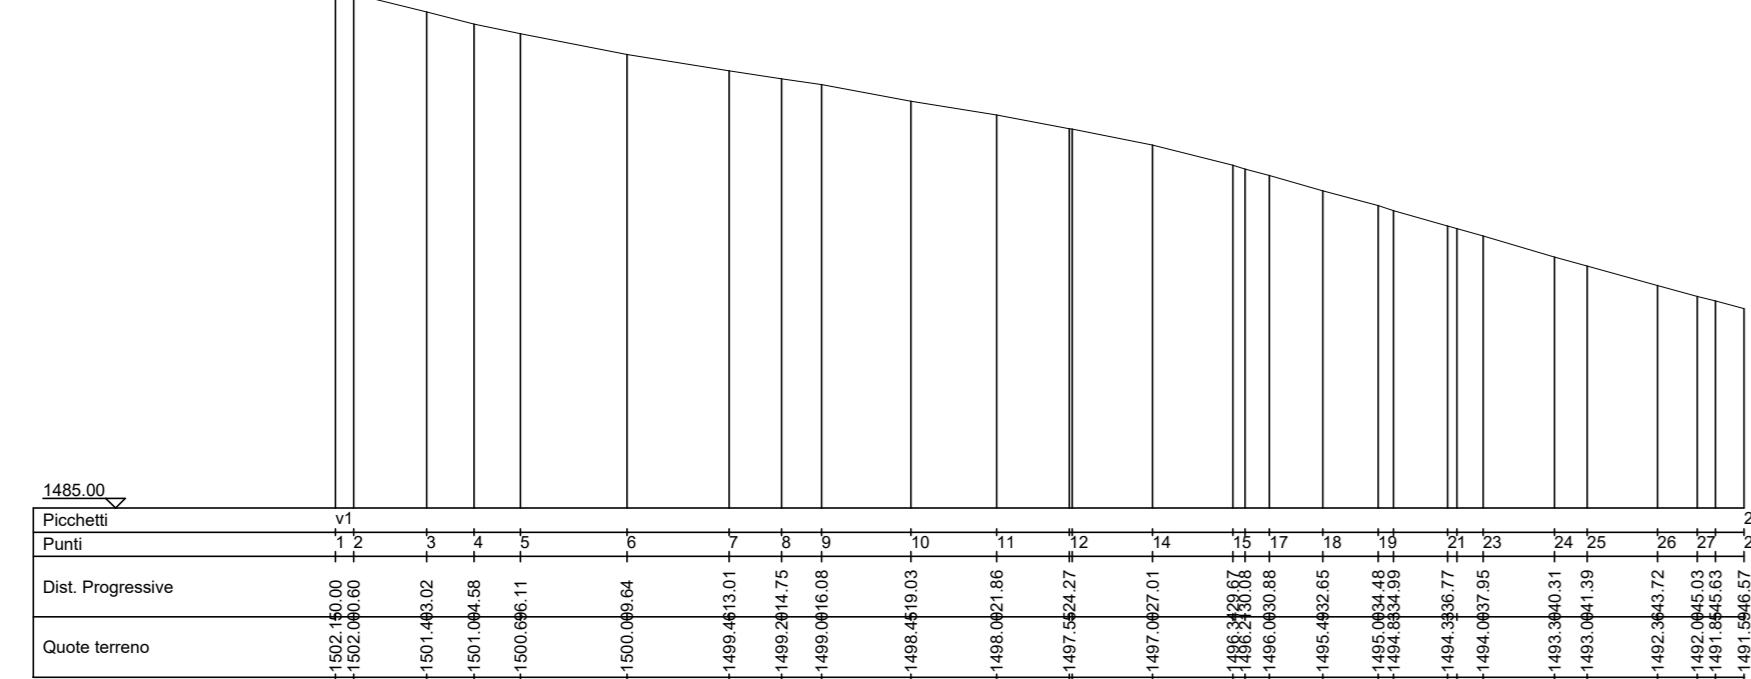

SEZIONE 2 - STATO DI PROGETTO
Scala 1:250

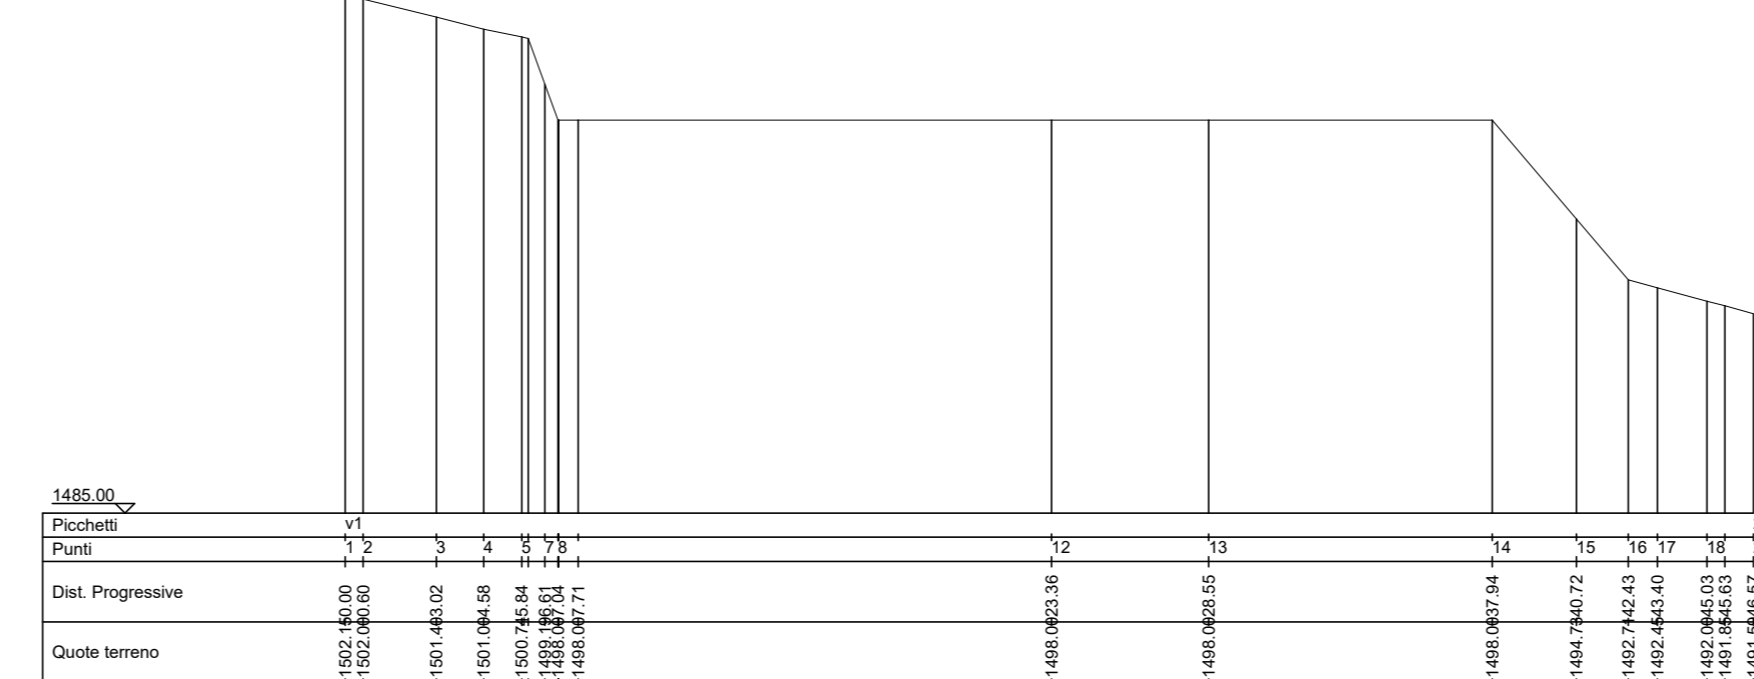

PARCO EOLICO MONTE GIAROLO



Il Committente:

Sede Legale: via Aldo Moro n. 28
26043, Breno (BS)
P.IVA e C.F. 04324160967

Oggetto: PROGETTO PIAZZOLE

Titolo: PROGETTO PIAZZOLA AEROGENERATORE 16

Il Progettista



Ing. Silvio Mario Baudiucco

Data	Emis.	Aggiornamento	Data	Contr.	Data	Autor.	SCALA 1:1
06/2023	MB	Emissione	06/2023	SMB	06/2023	SMB	FORMATO A0

Commessa	Tip. Impianto	Fase Progetto	Disciplina	Tip. Doc.	Tasso	N. Elab.	REV
22100	EO	DE	C	D	07	0014	102

PROGETTAZIONE EDILE, AMBIENTALE, STRUTTURALE ED IMPIANTISTICA A CURA DI:

I Tecnici: Coord. gruppo di progettazione
Ing. Silvio Mario Baudiucco

Collaboratori:
Geom. Benzoni Manuel
Per. Ined. Brian Emanuele
Ing. Occhiuto Felice
Arch. Ostino Paolo
Arch. Peletti Martina



Sede Amministrativa via Marconcelli, 23 10024 Moncalieri (TO)
Tel. 011 6524113 - 011 6522919 - e-mail: generale@bautel.it
Sede operativa Torino - via Marconcelli, 23 10024 Moncalieri (TO)
Sede operativa Genova - via Sandaroli, 24 16121 Genova (GE)

TUTTI I DIRITTI SONO RISERVATI. Questo documento è il progetto esclusivo del progettista ed indicato su quale si riserva ogni diritto. È vietato questo documento non può essere copiato, riprodotto, comunicato o divulgato ad altri o usato in qualsiasi maniera, nemmeno per fini sperimentali, senza autorizzazione scritta dal stesso progettista.