

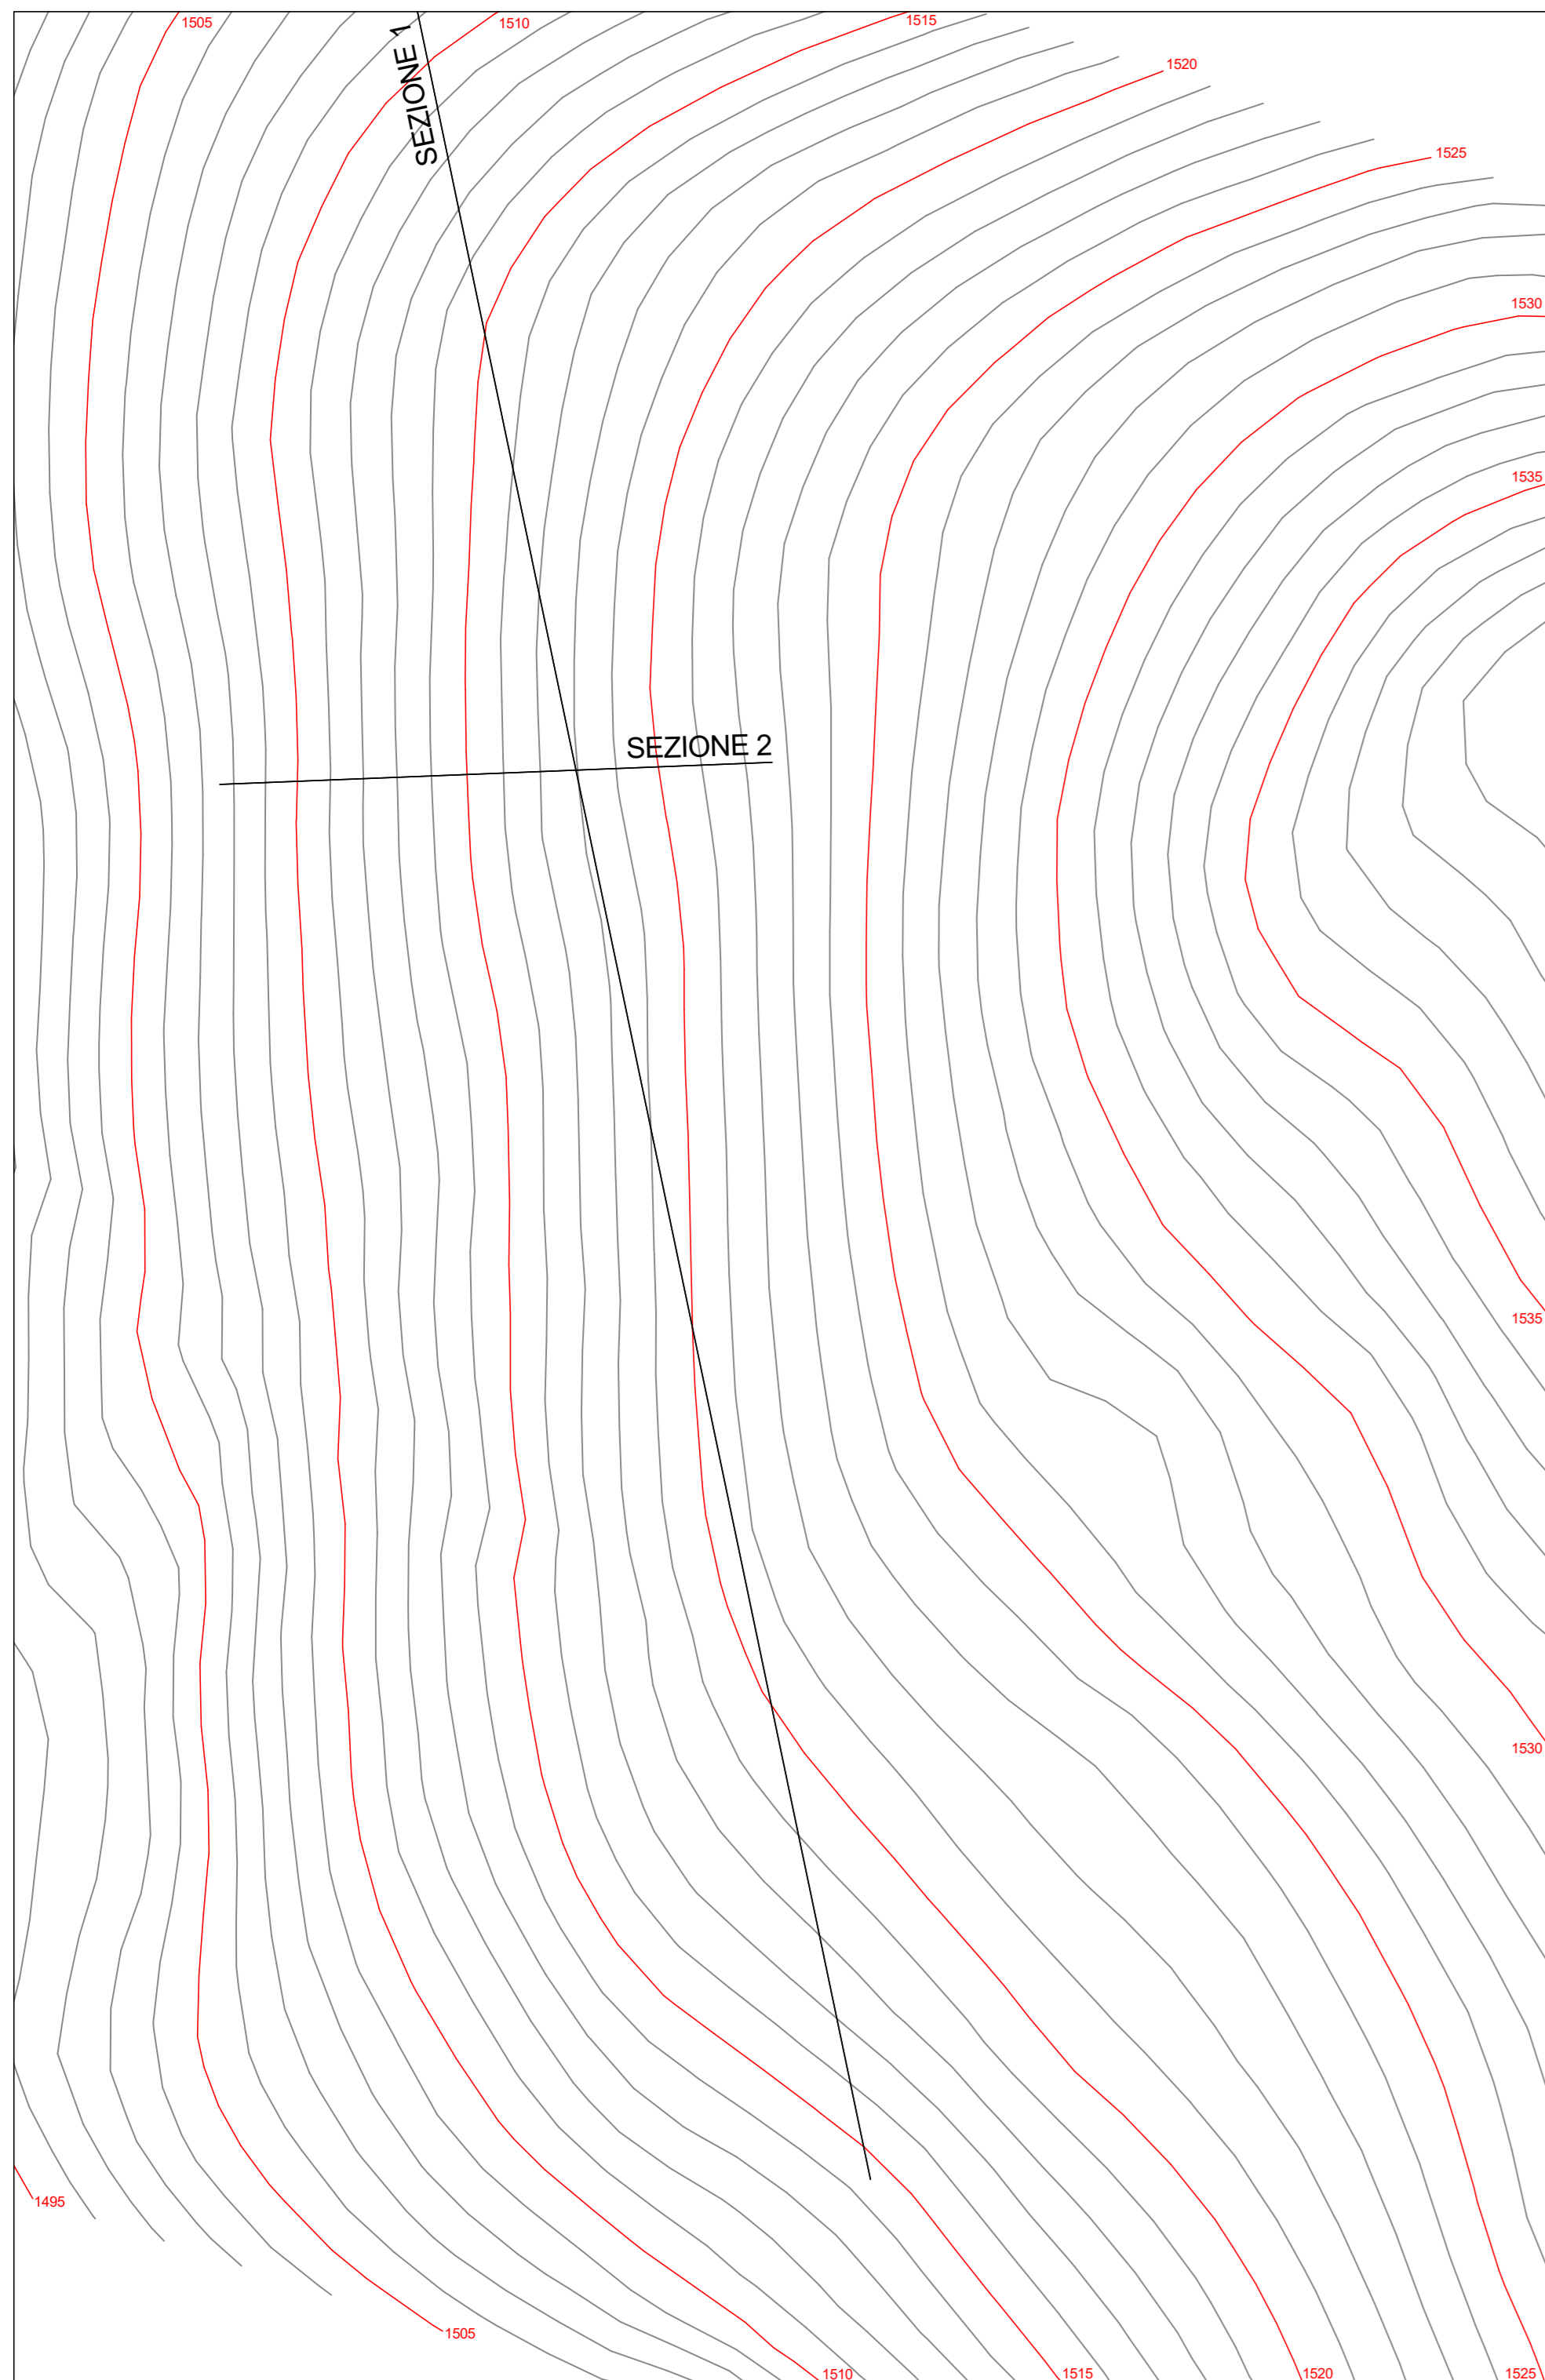
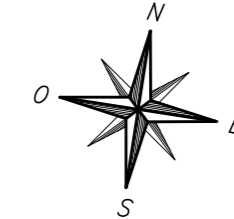




PLANIMETRIA STATO DI FATTO
CURVE DI LIVELLO
scala 1:500

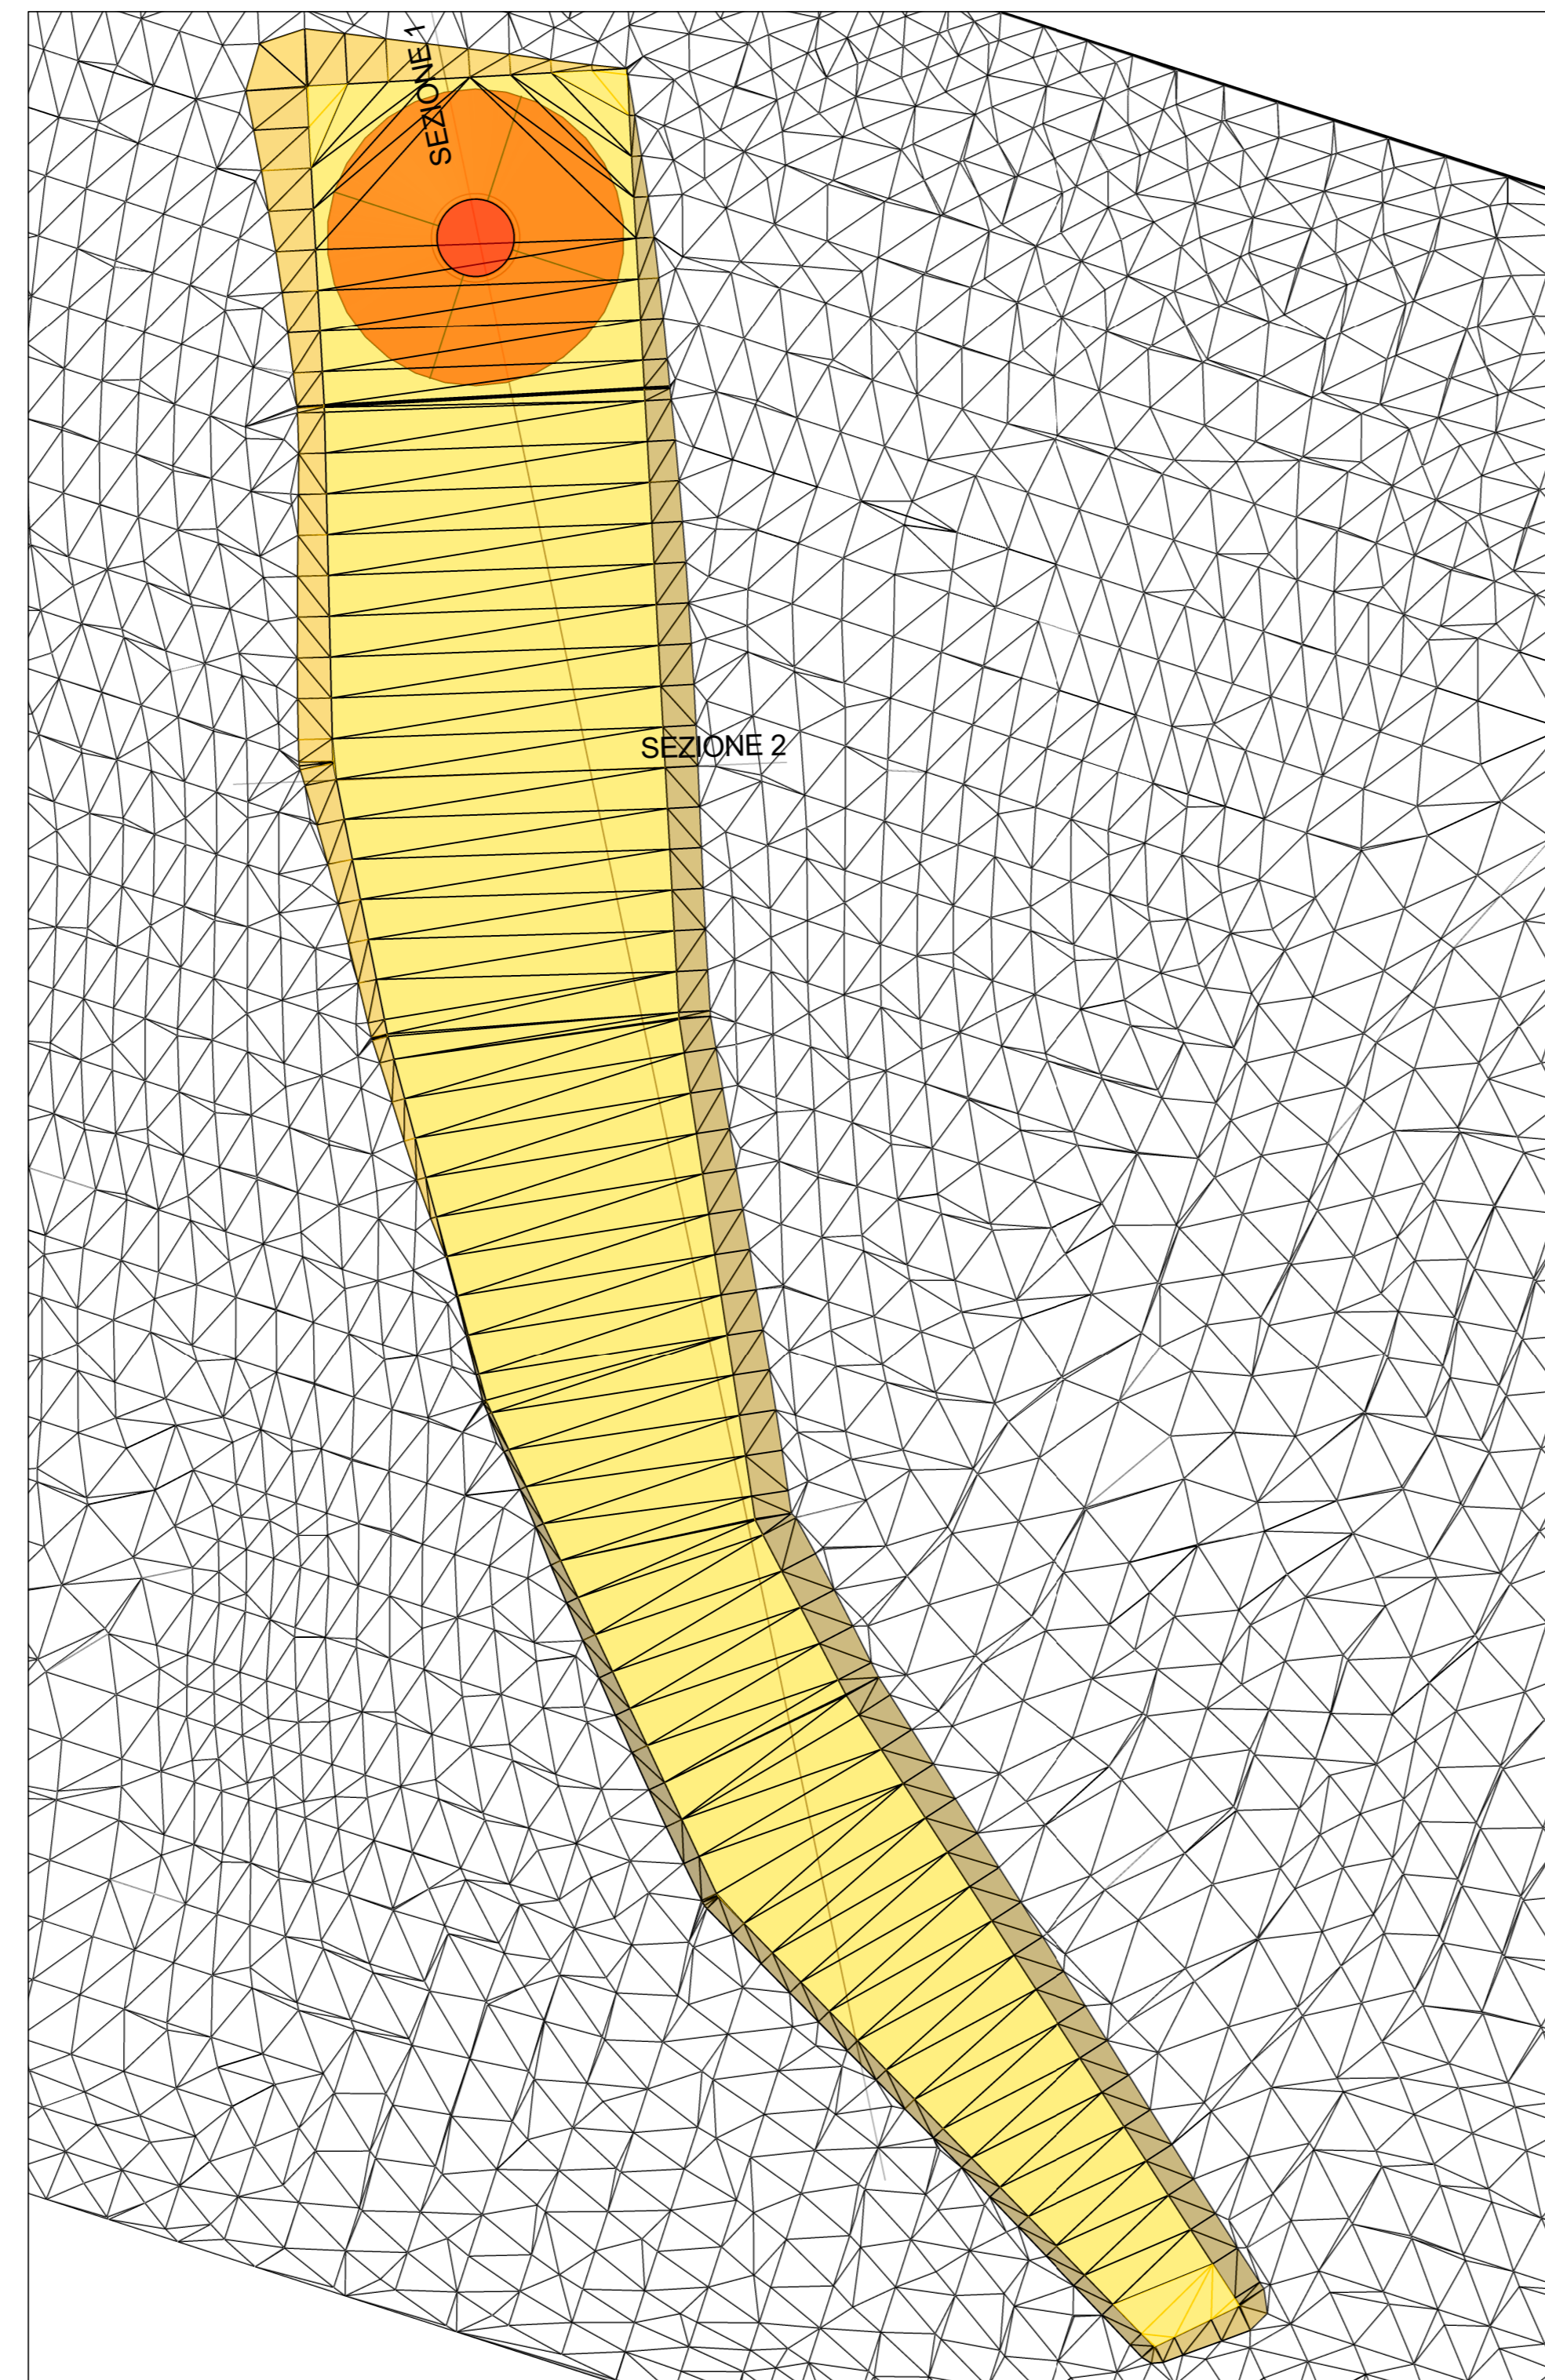


PLANIMETRIA STATO DI PROGETTO
SPIANAMENTO
scala 1:500

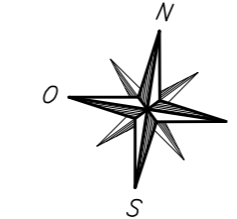


PLANIMETRIA STATO FINALE
CURVE DI LIVELLO
scala 1:500

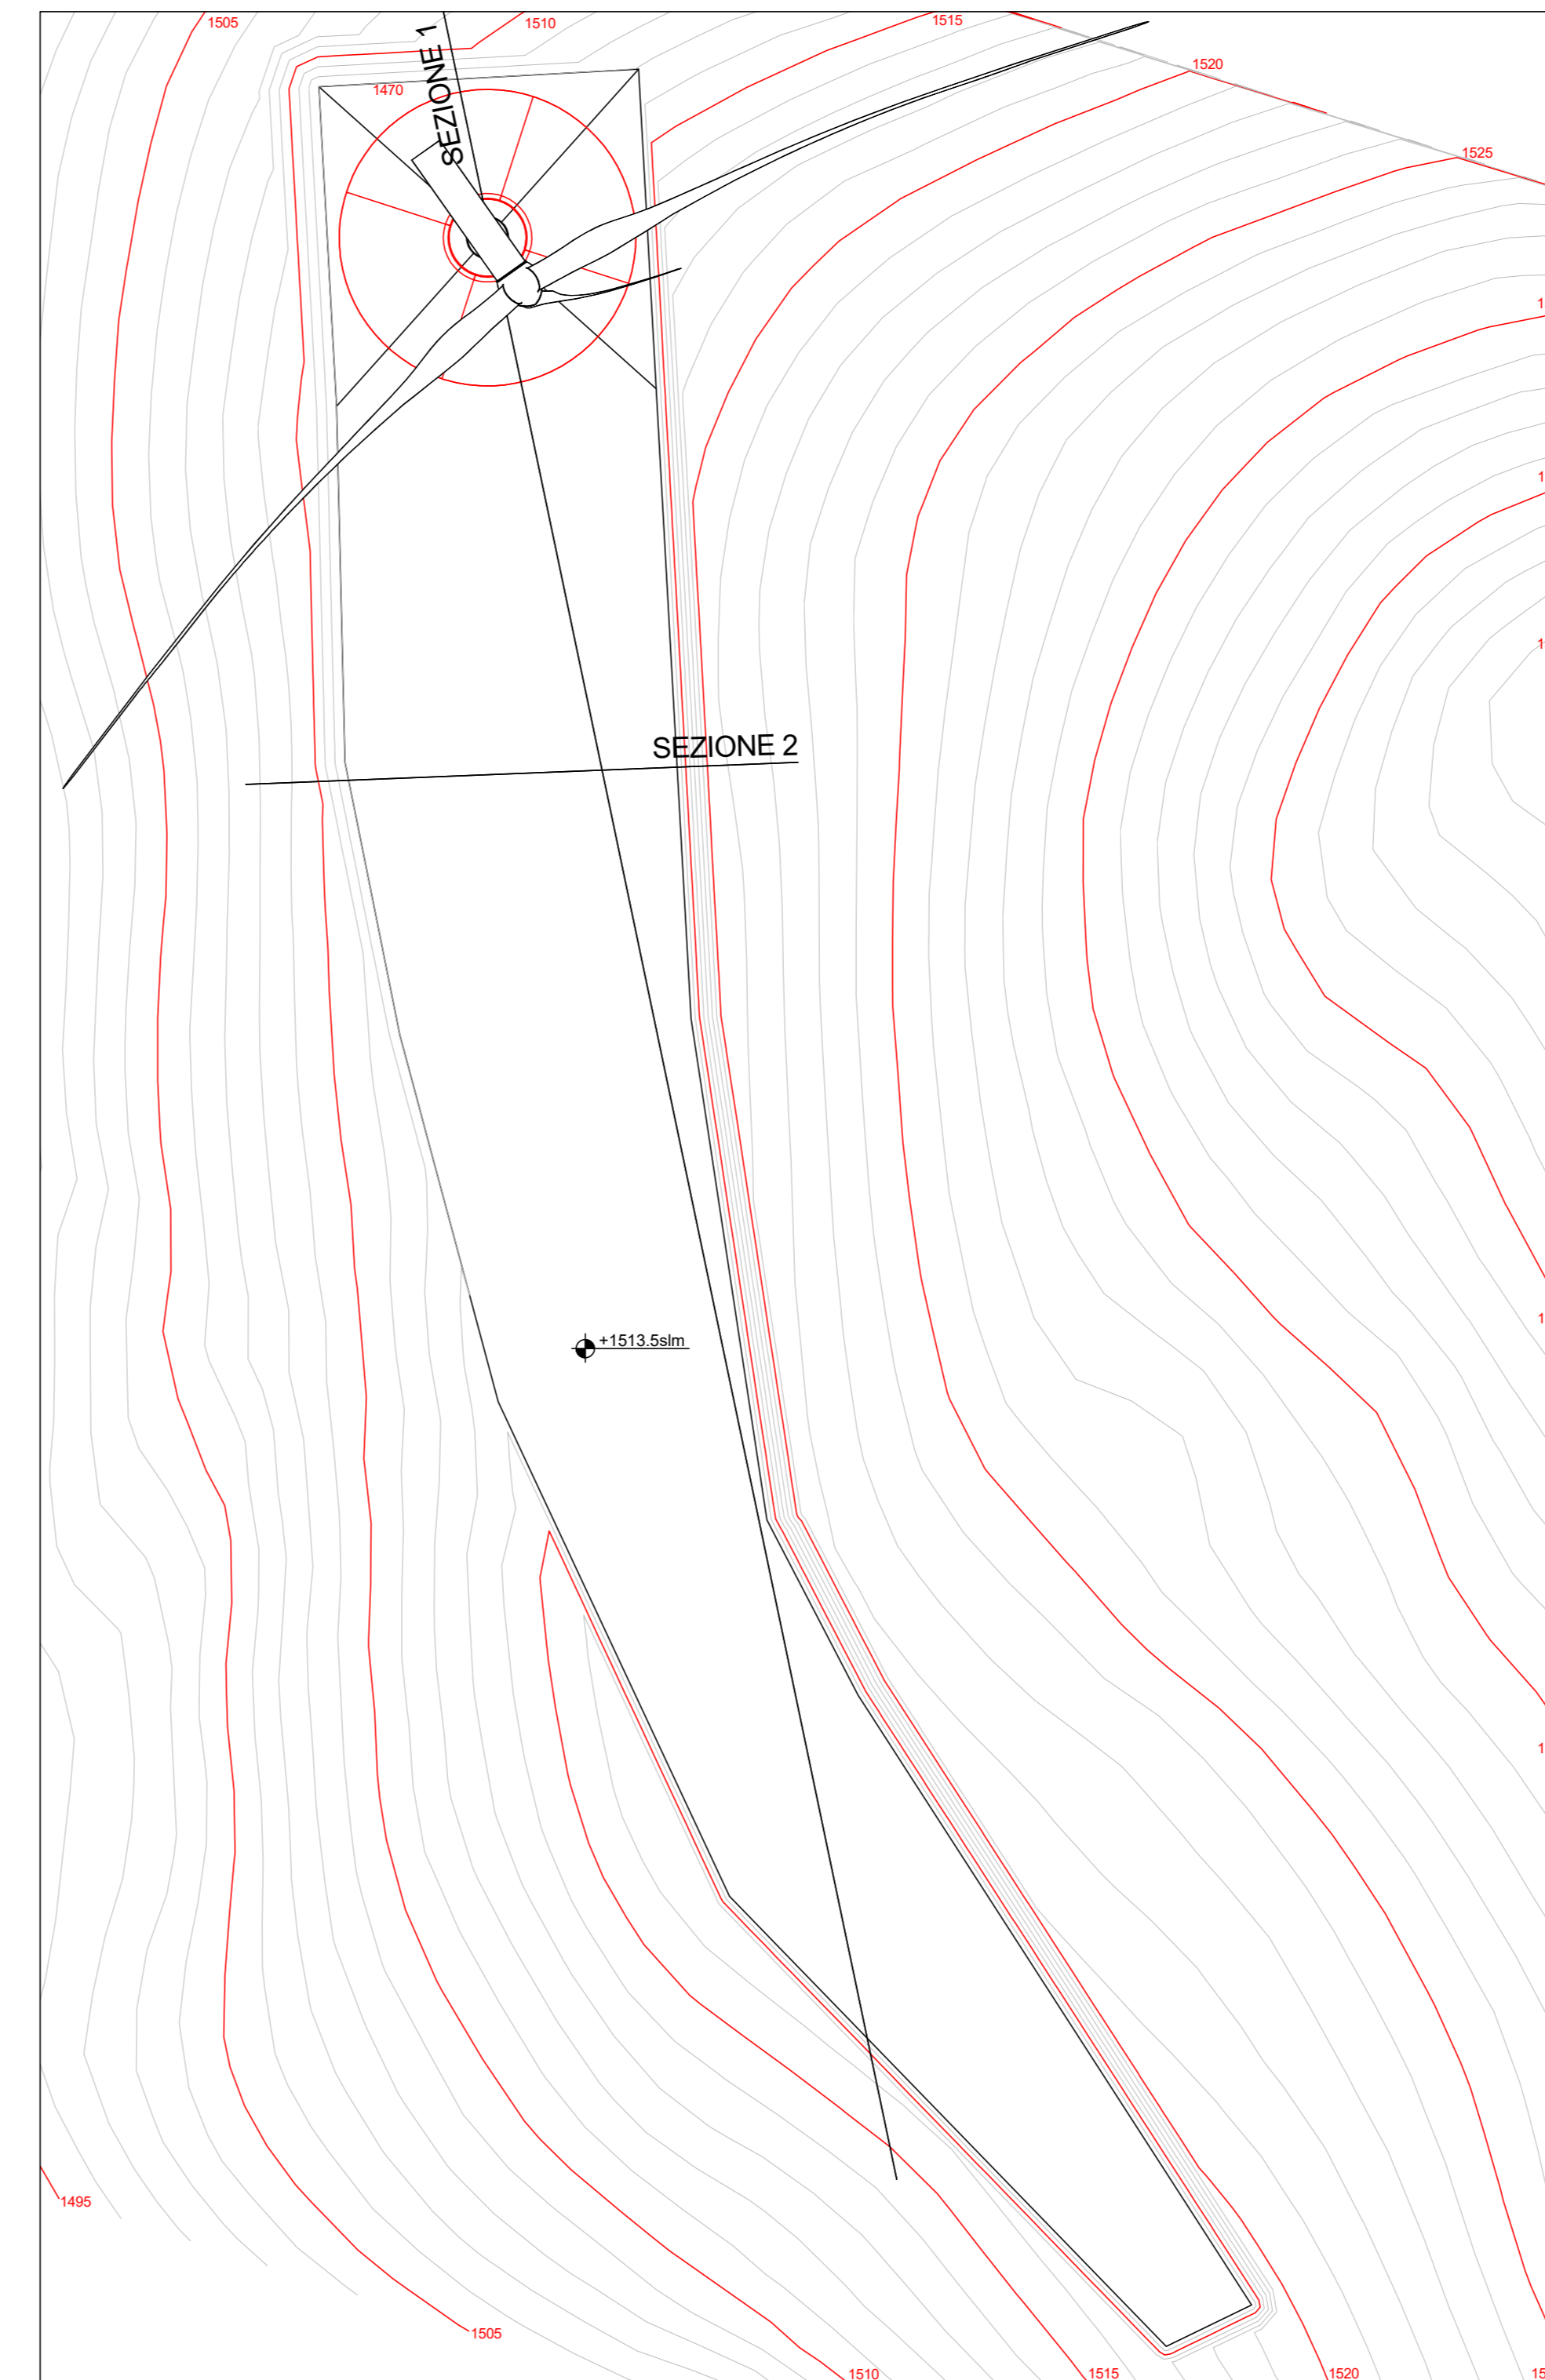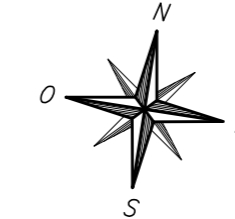


VISTA ASSONOMETRICA

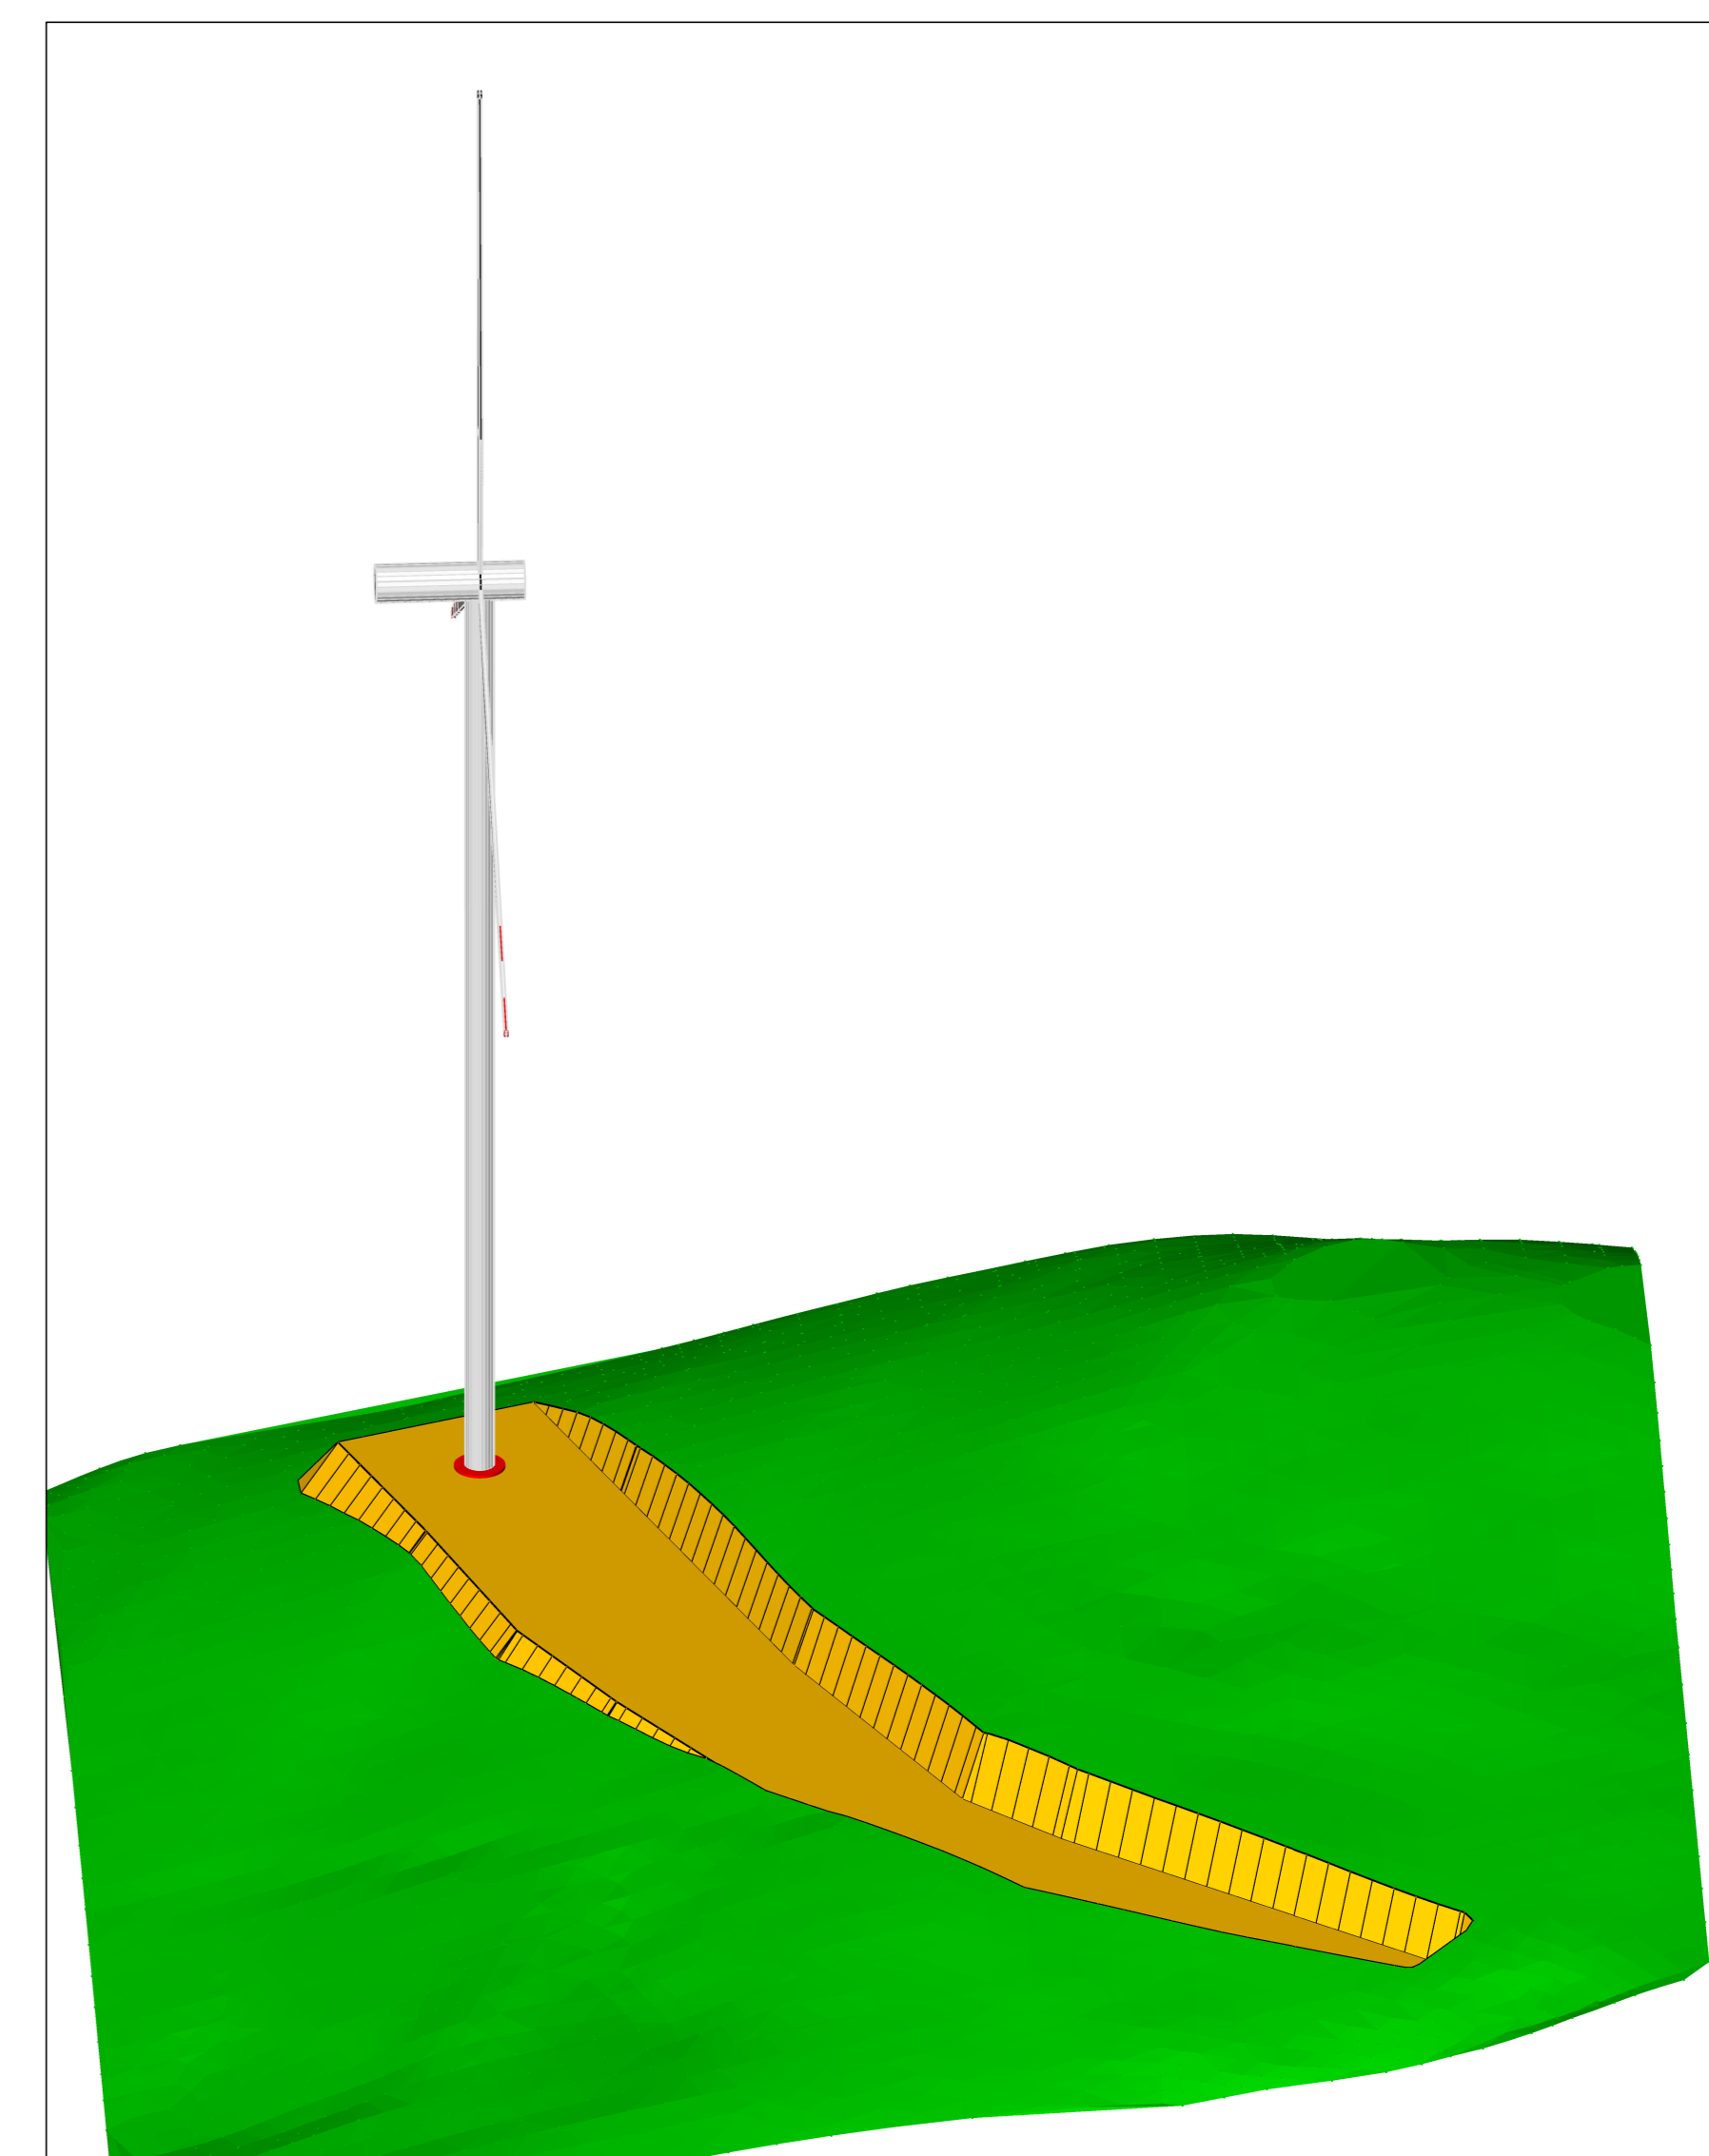


AEROGENERATORE OGGETTO DI INTERVENTO

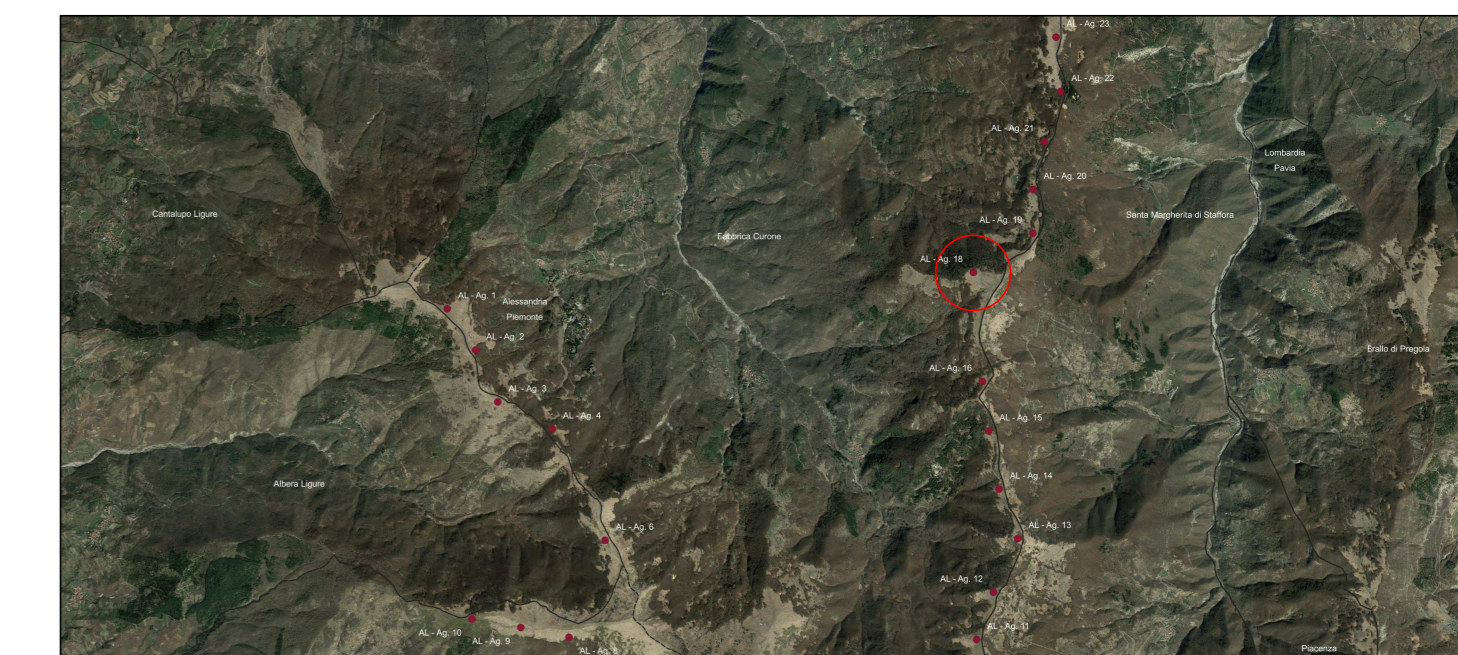


SEZIONE 1 - STATO DI FATTO
Scala 1:250

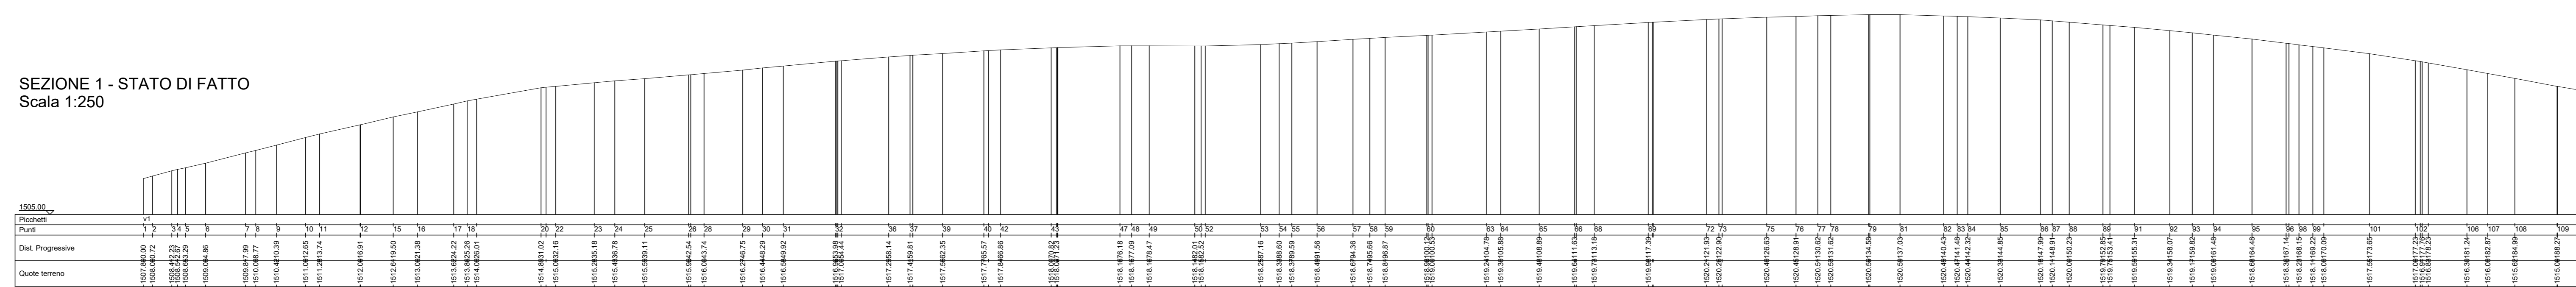


SEZIONE 1 - STATO DI PROGETTO
Scala 1:250

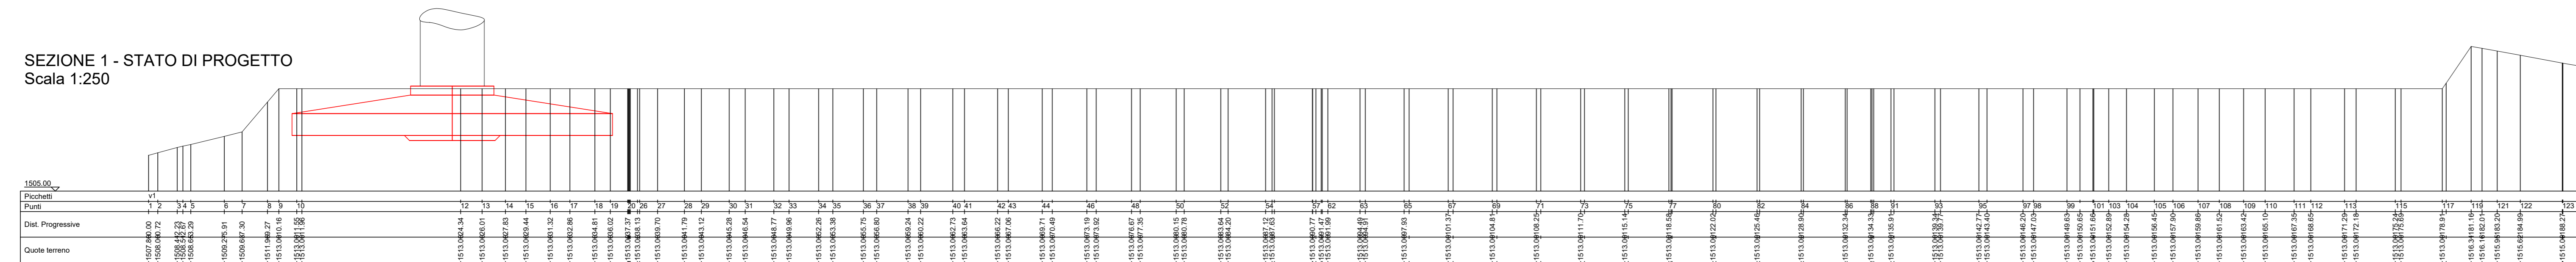

SEZIONE 2 - STATO DI FATTO
Scala 1:250

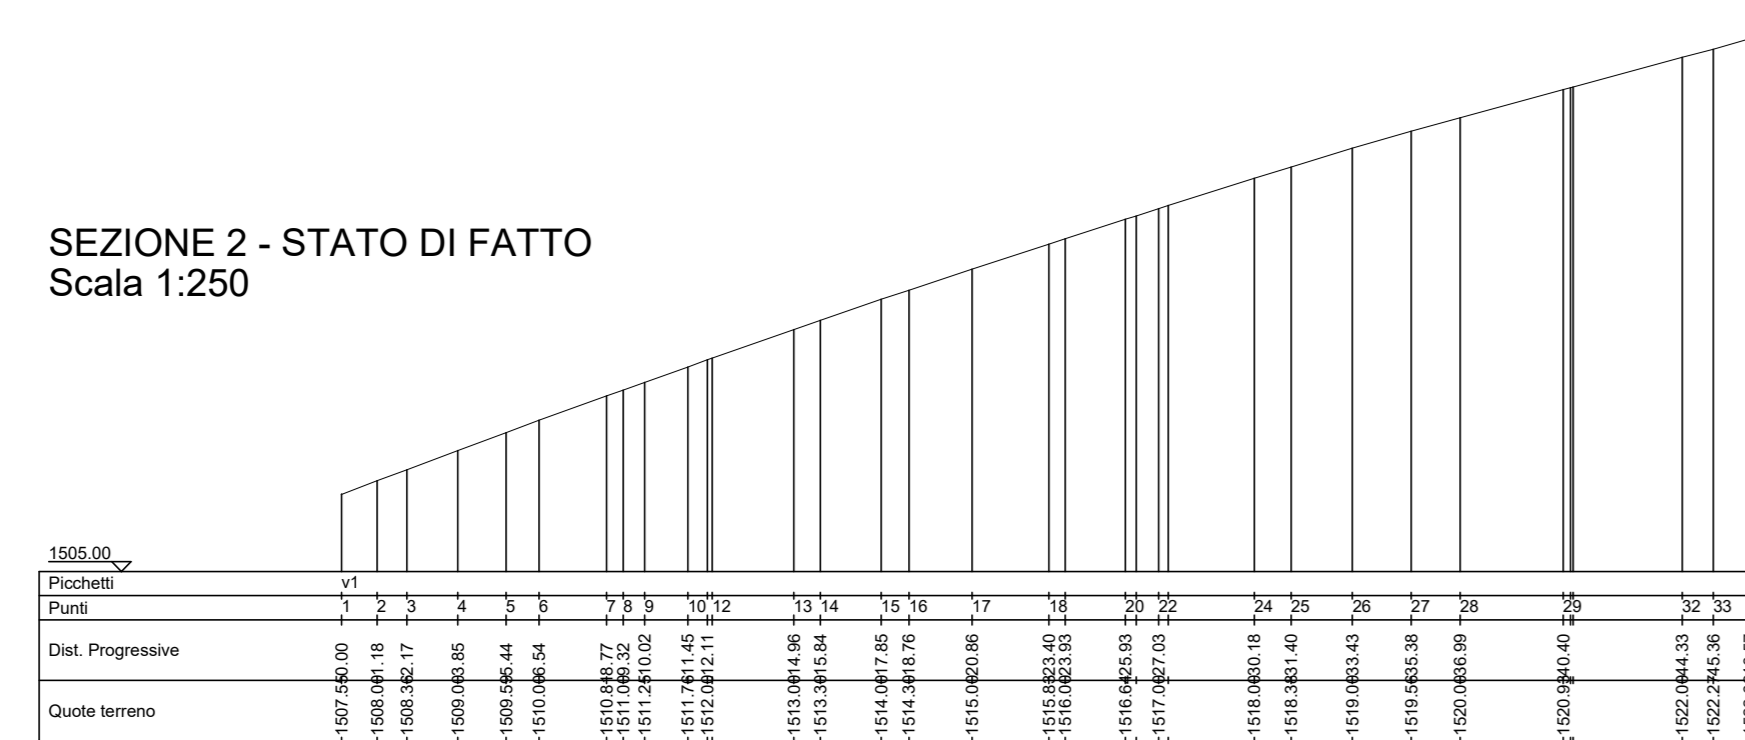

SEZIONE 2 - STATO DI PROGETTO
Scala 1:250

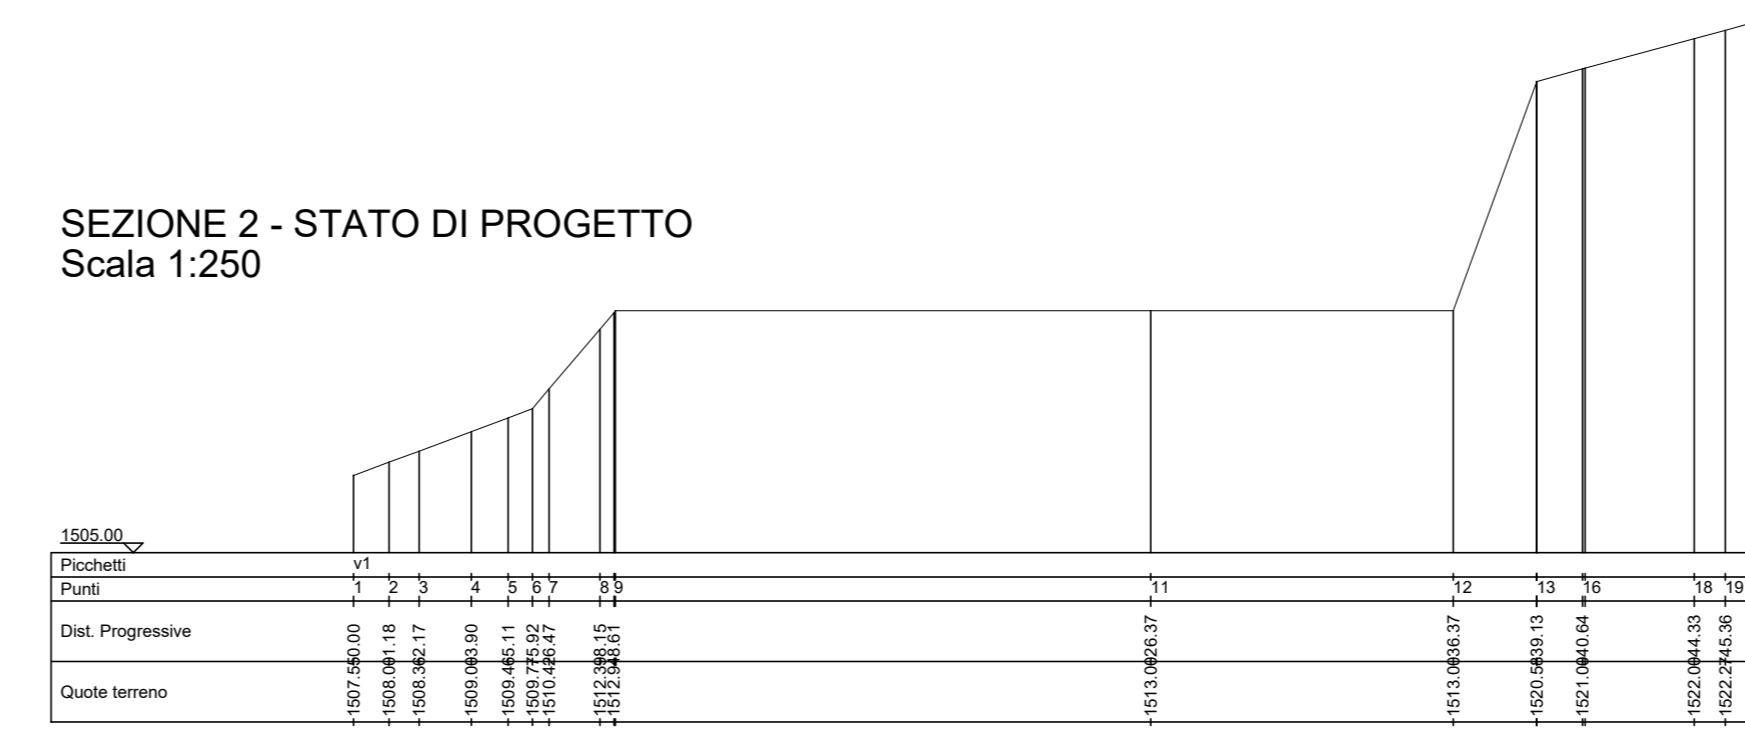

PARCO EOLICO MONTE GIAROLO



Sede Legale: via Aldo Moro n. 28
20043, Breno (BS)
P.IVA e C.F. 04324160967

Oggetto:
PROGETTO PIAZZOLE

Titolo:
PROGETTO PIAZZOLA AEROGENERATORE 18

Il Progettista
Ing. Silvio Mario Bauducco

Data	Emis.	Aggiornamento	Data	Contr.	Data	Autor.	SCALA
06/2023	MB	Emissione	06/2023	SMB	06/2023	SMB	1:1
							FORMATO A0
							GIUGNO 2023

Commissa	Tip. Impiant.	Fase Progett.	Disciplina	Tip. Doc.	Tasso	N. Elab.	REV
22100	EO	DE	C	D	07	0015	102

PROGETTAZIONE EDILE, AMBIENTALE, STRUTTURALE ED IMPIANTISTICA A CURA DI:

I Tecnici: Coord. gruppo di progettazione
Ing. Silvio Mario Bauducco



Collaboratori:
Geom. Barzoni Manuel
Per. Ind. Basin Emanuele
Ing. Occhialo Felice
Arch. Ostino Paolo
Arch. Pelletti Martina

Sede Amministrativa via Manzoni, 23 10024 Moncalieri (TO)
tel 011 852113 - 011 8522913 e-mail: amministrazione@bautel.it
Sede operativa Torino - via Manzoni, 23 10024 Moncalieri (TO)
Sede operativa Genova - via Bandiera, 24 16121 Genova (GE)

Tutti i diritti sono riservati. Questo documento è di proprietà esclusiva del progettista ed indicato su quale il nome ogni diritto. Per questo documento non può essere copiato, riprodotto, comunicato o divulgato in altro modo o qualsiasi maniera, nemmeno per fini sperimentali, senza autorizzazione scritta dal titolare progettuale.