

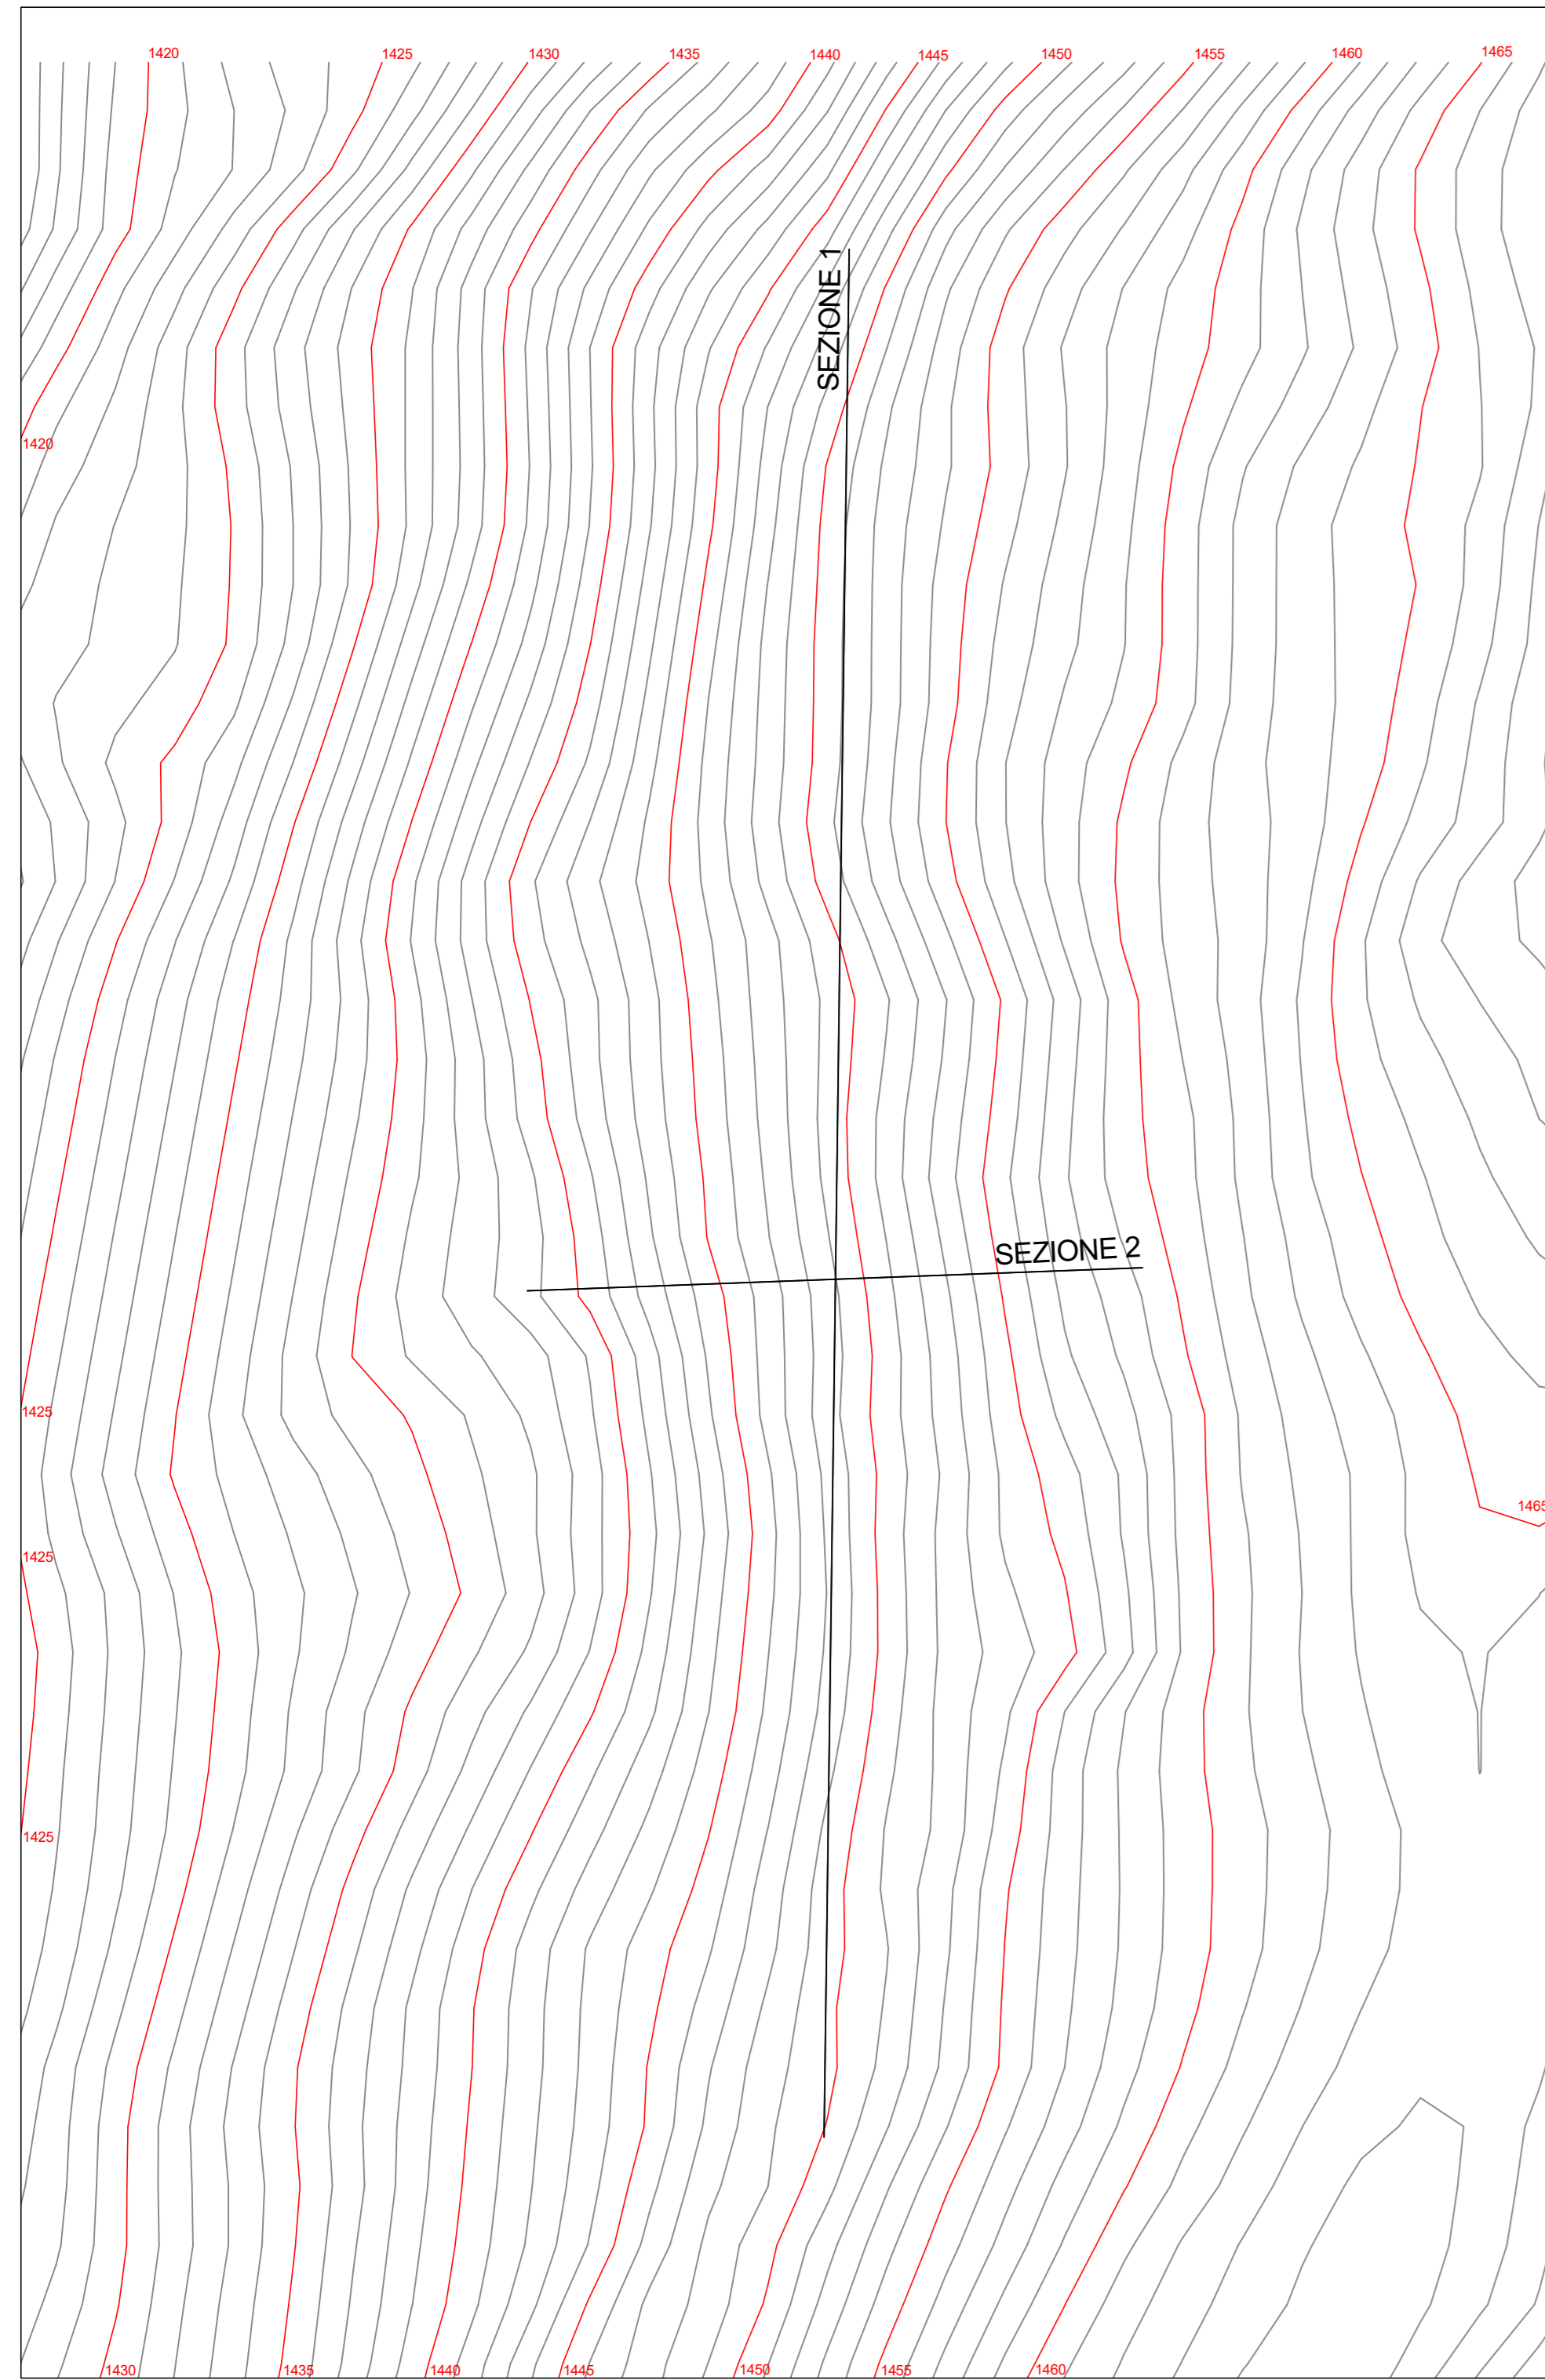
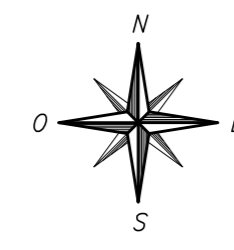




PLANIMETRIA STATO DI FATTO
CURVE DI LIVELLO
scala 1:500

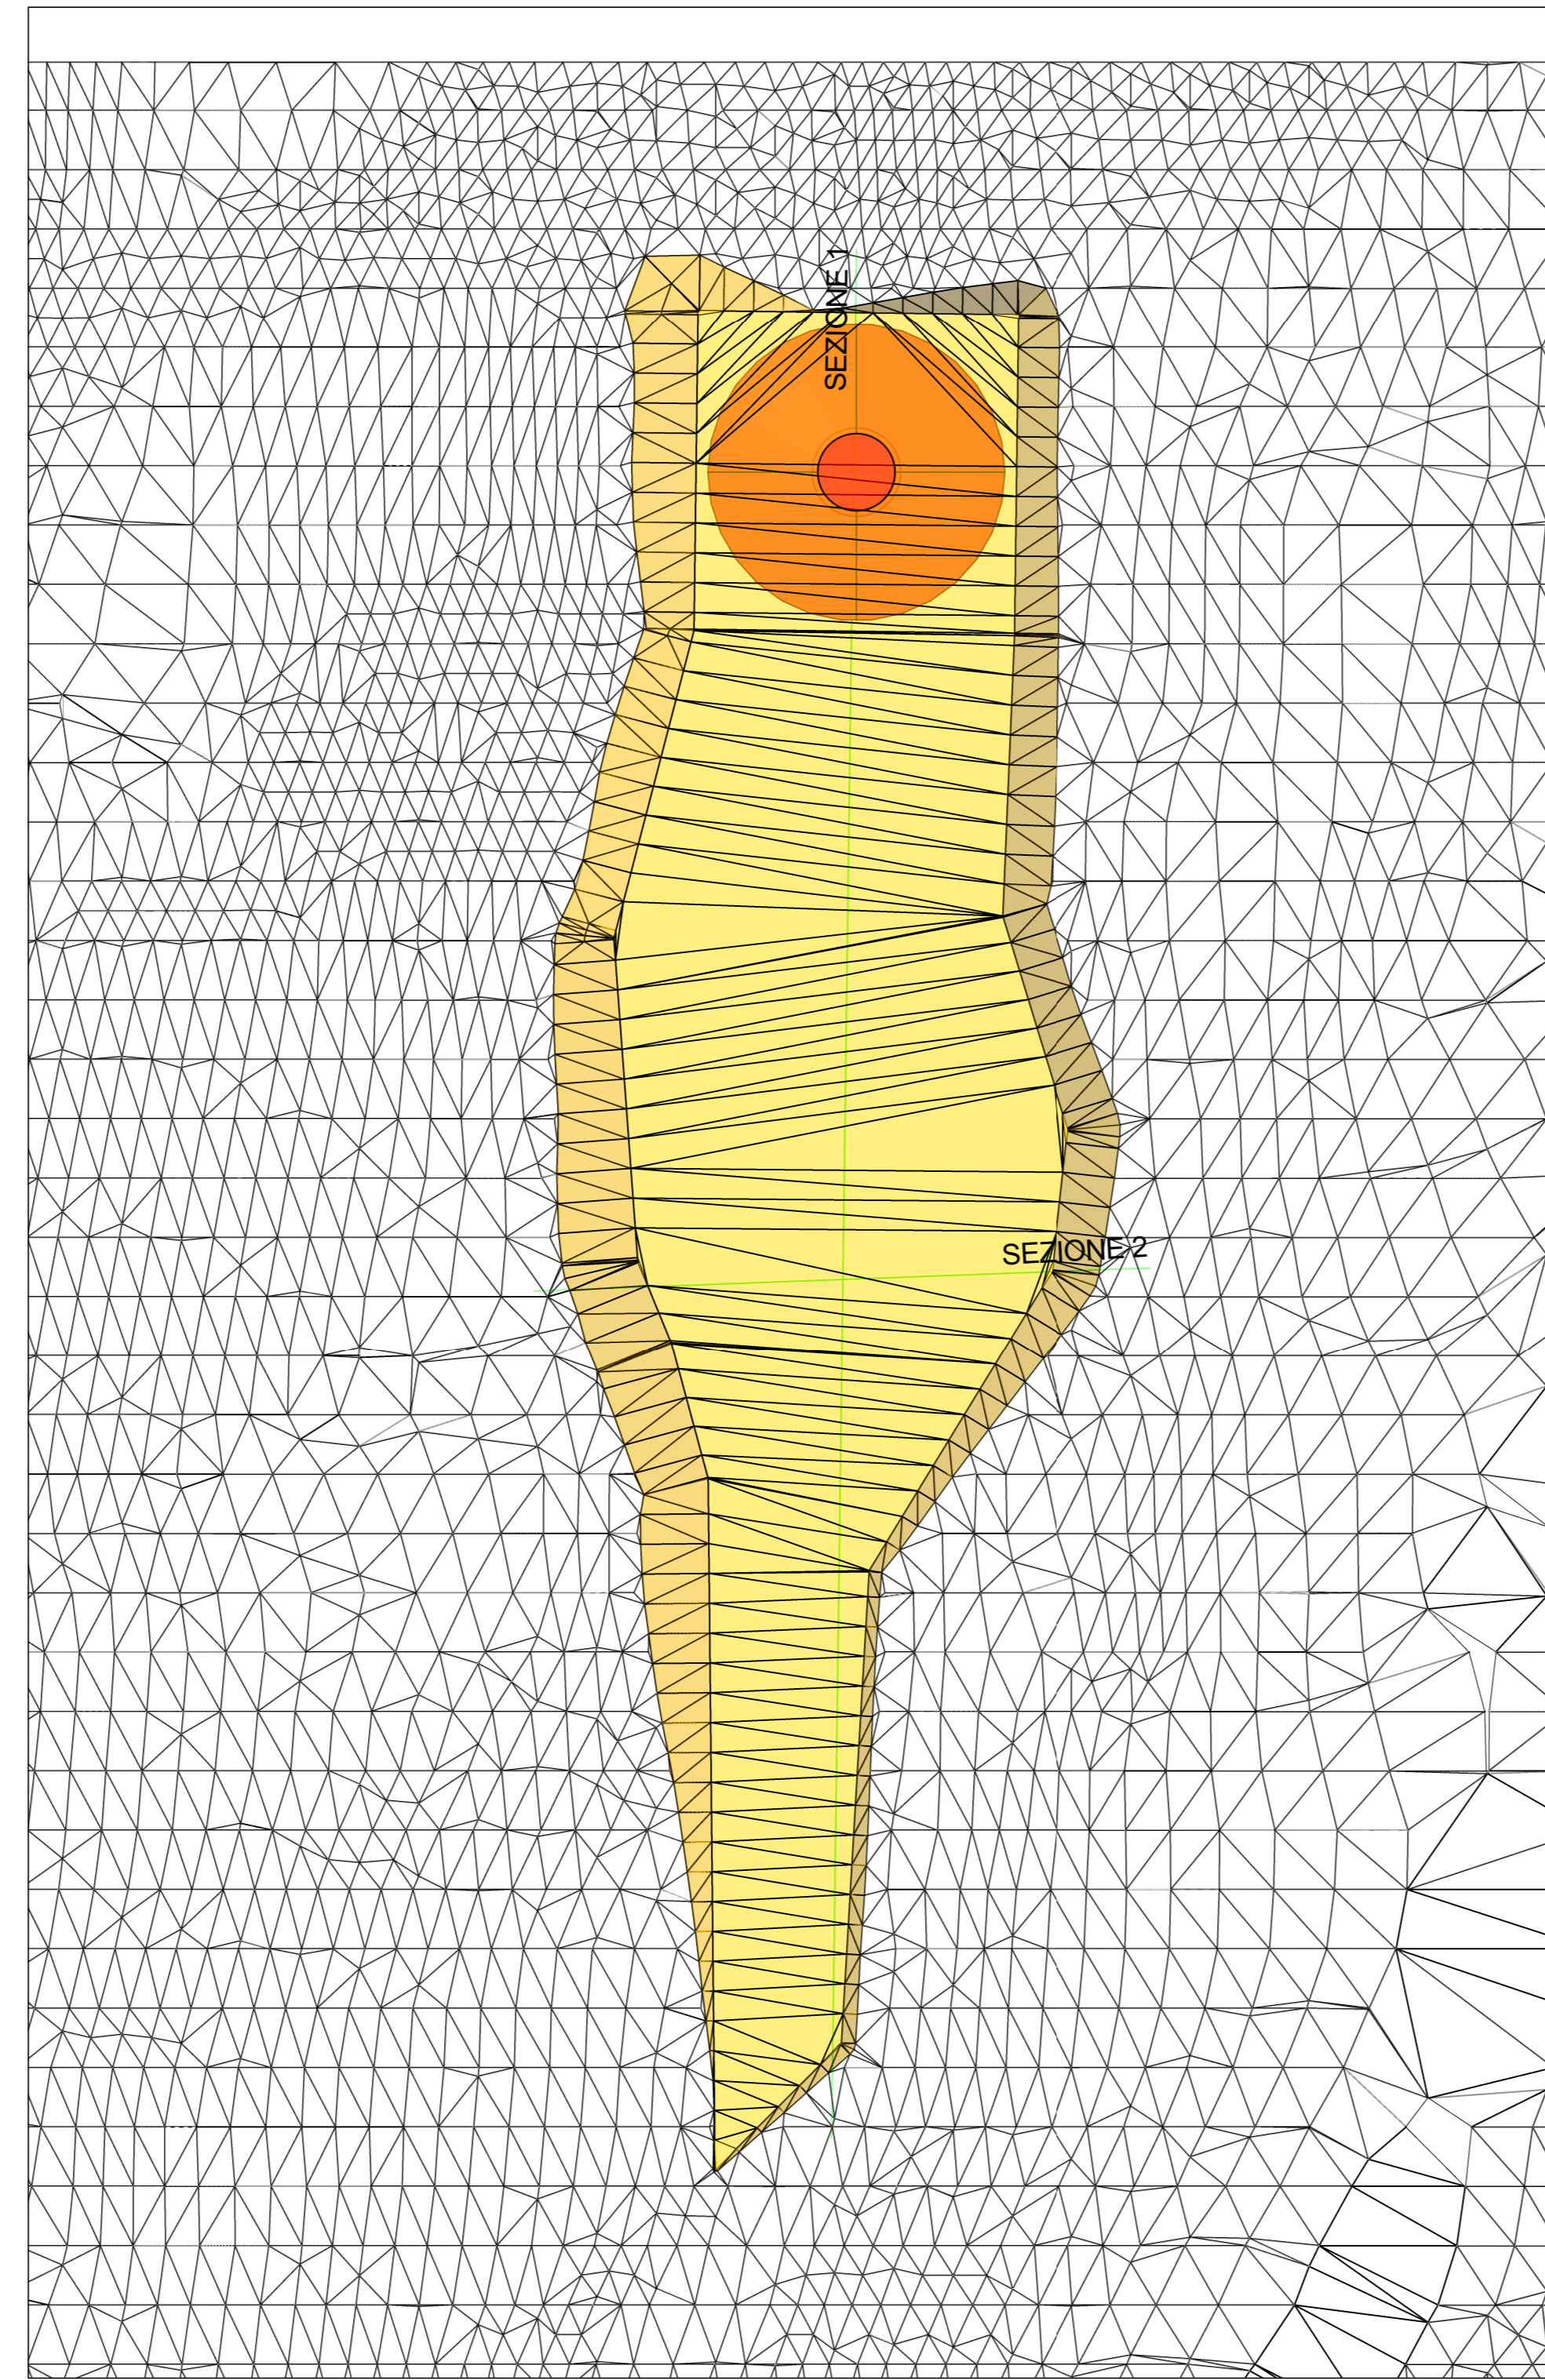


PLANIMETRIA STATO DI PROGETTO
SPIANAMENTO
scala 1:500

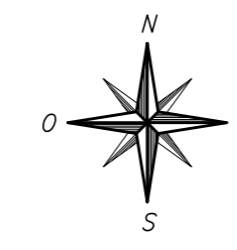

PLANIMETRIA STATO FINALE
CURVE DI LIVELLO
scala 1:500

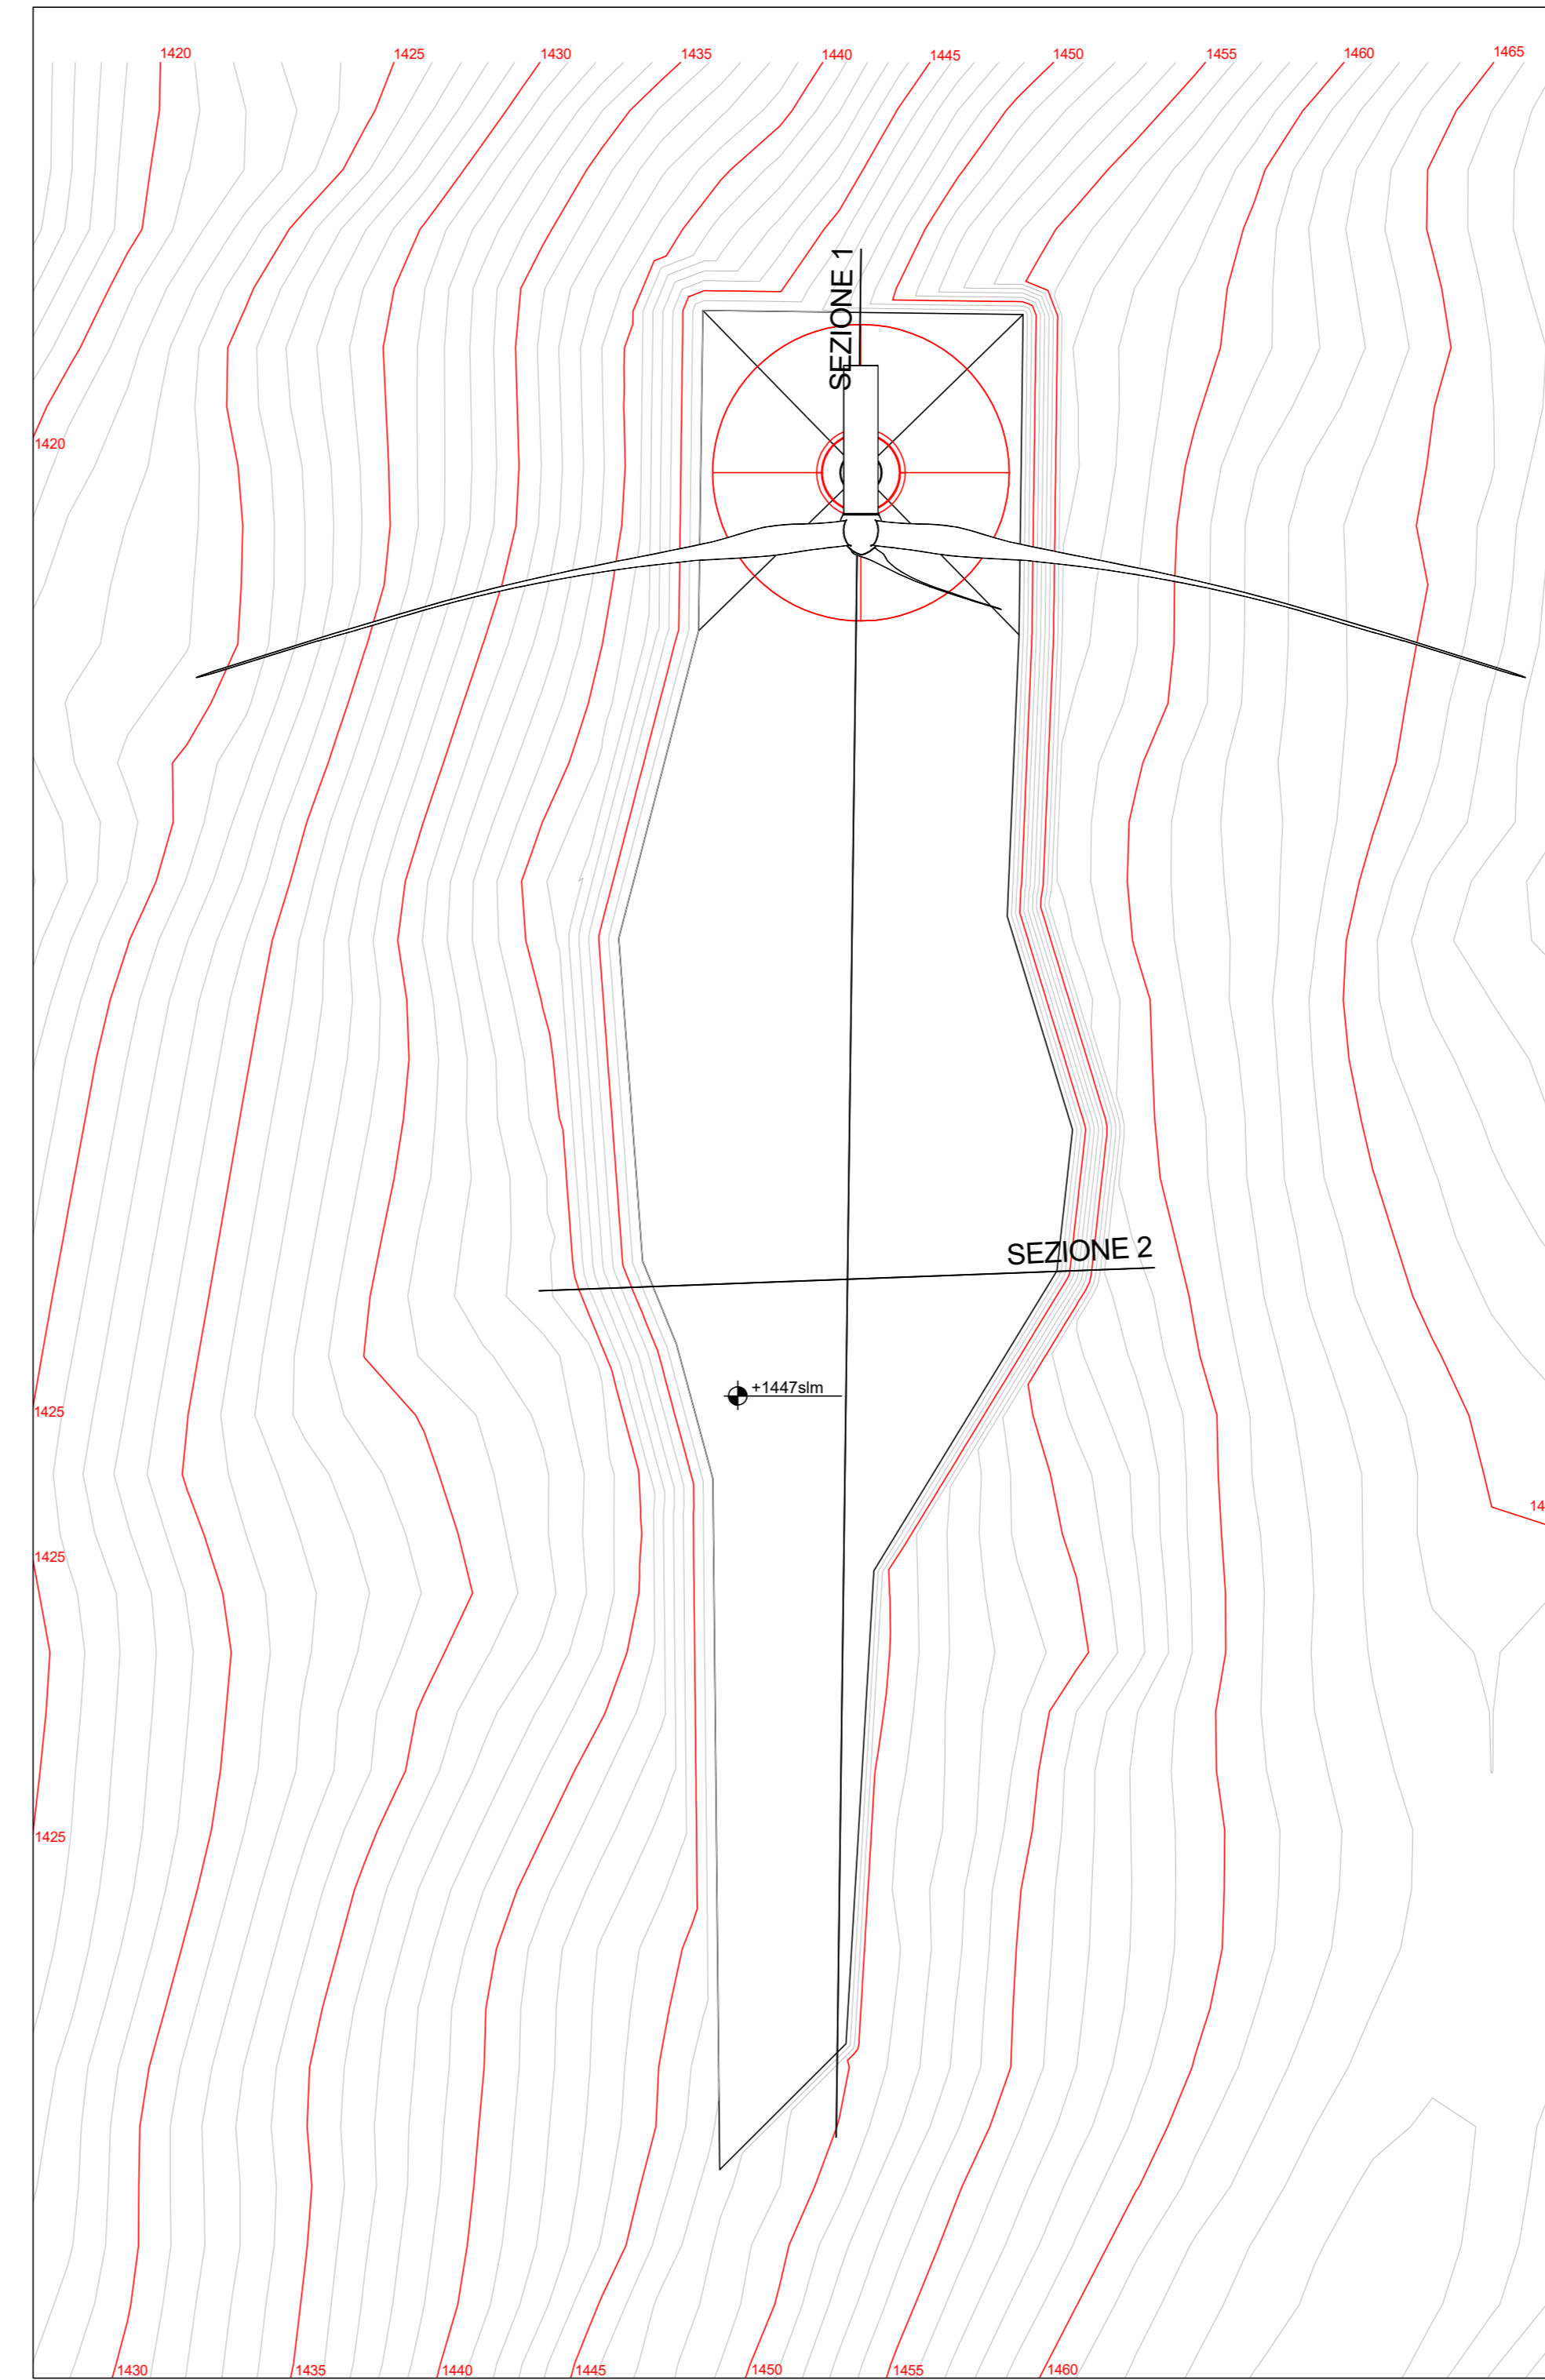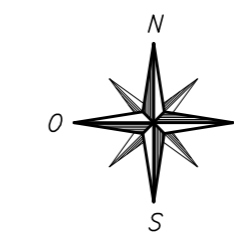


VISTA ASSONOMETRICA

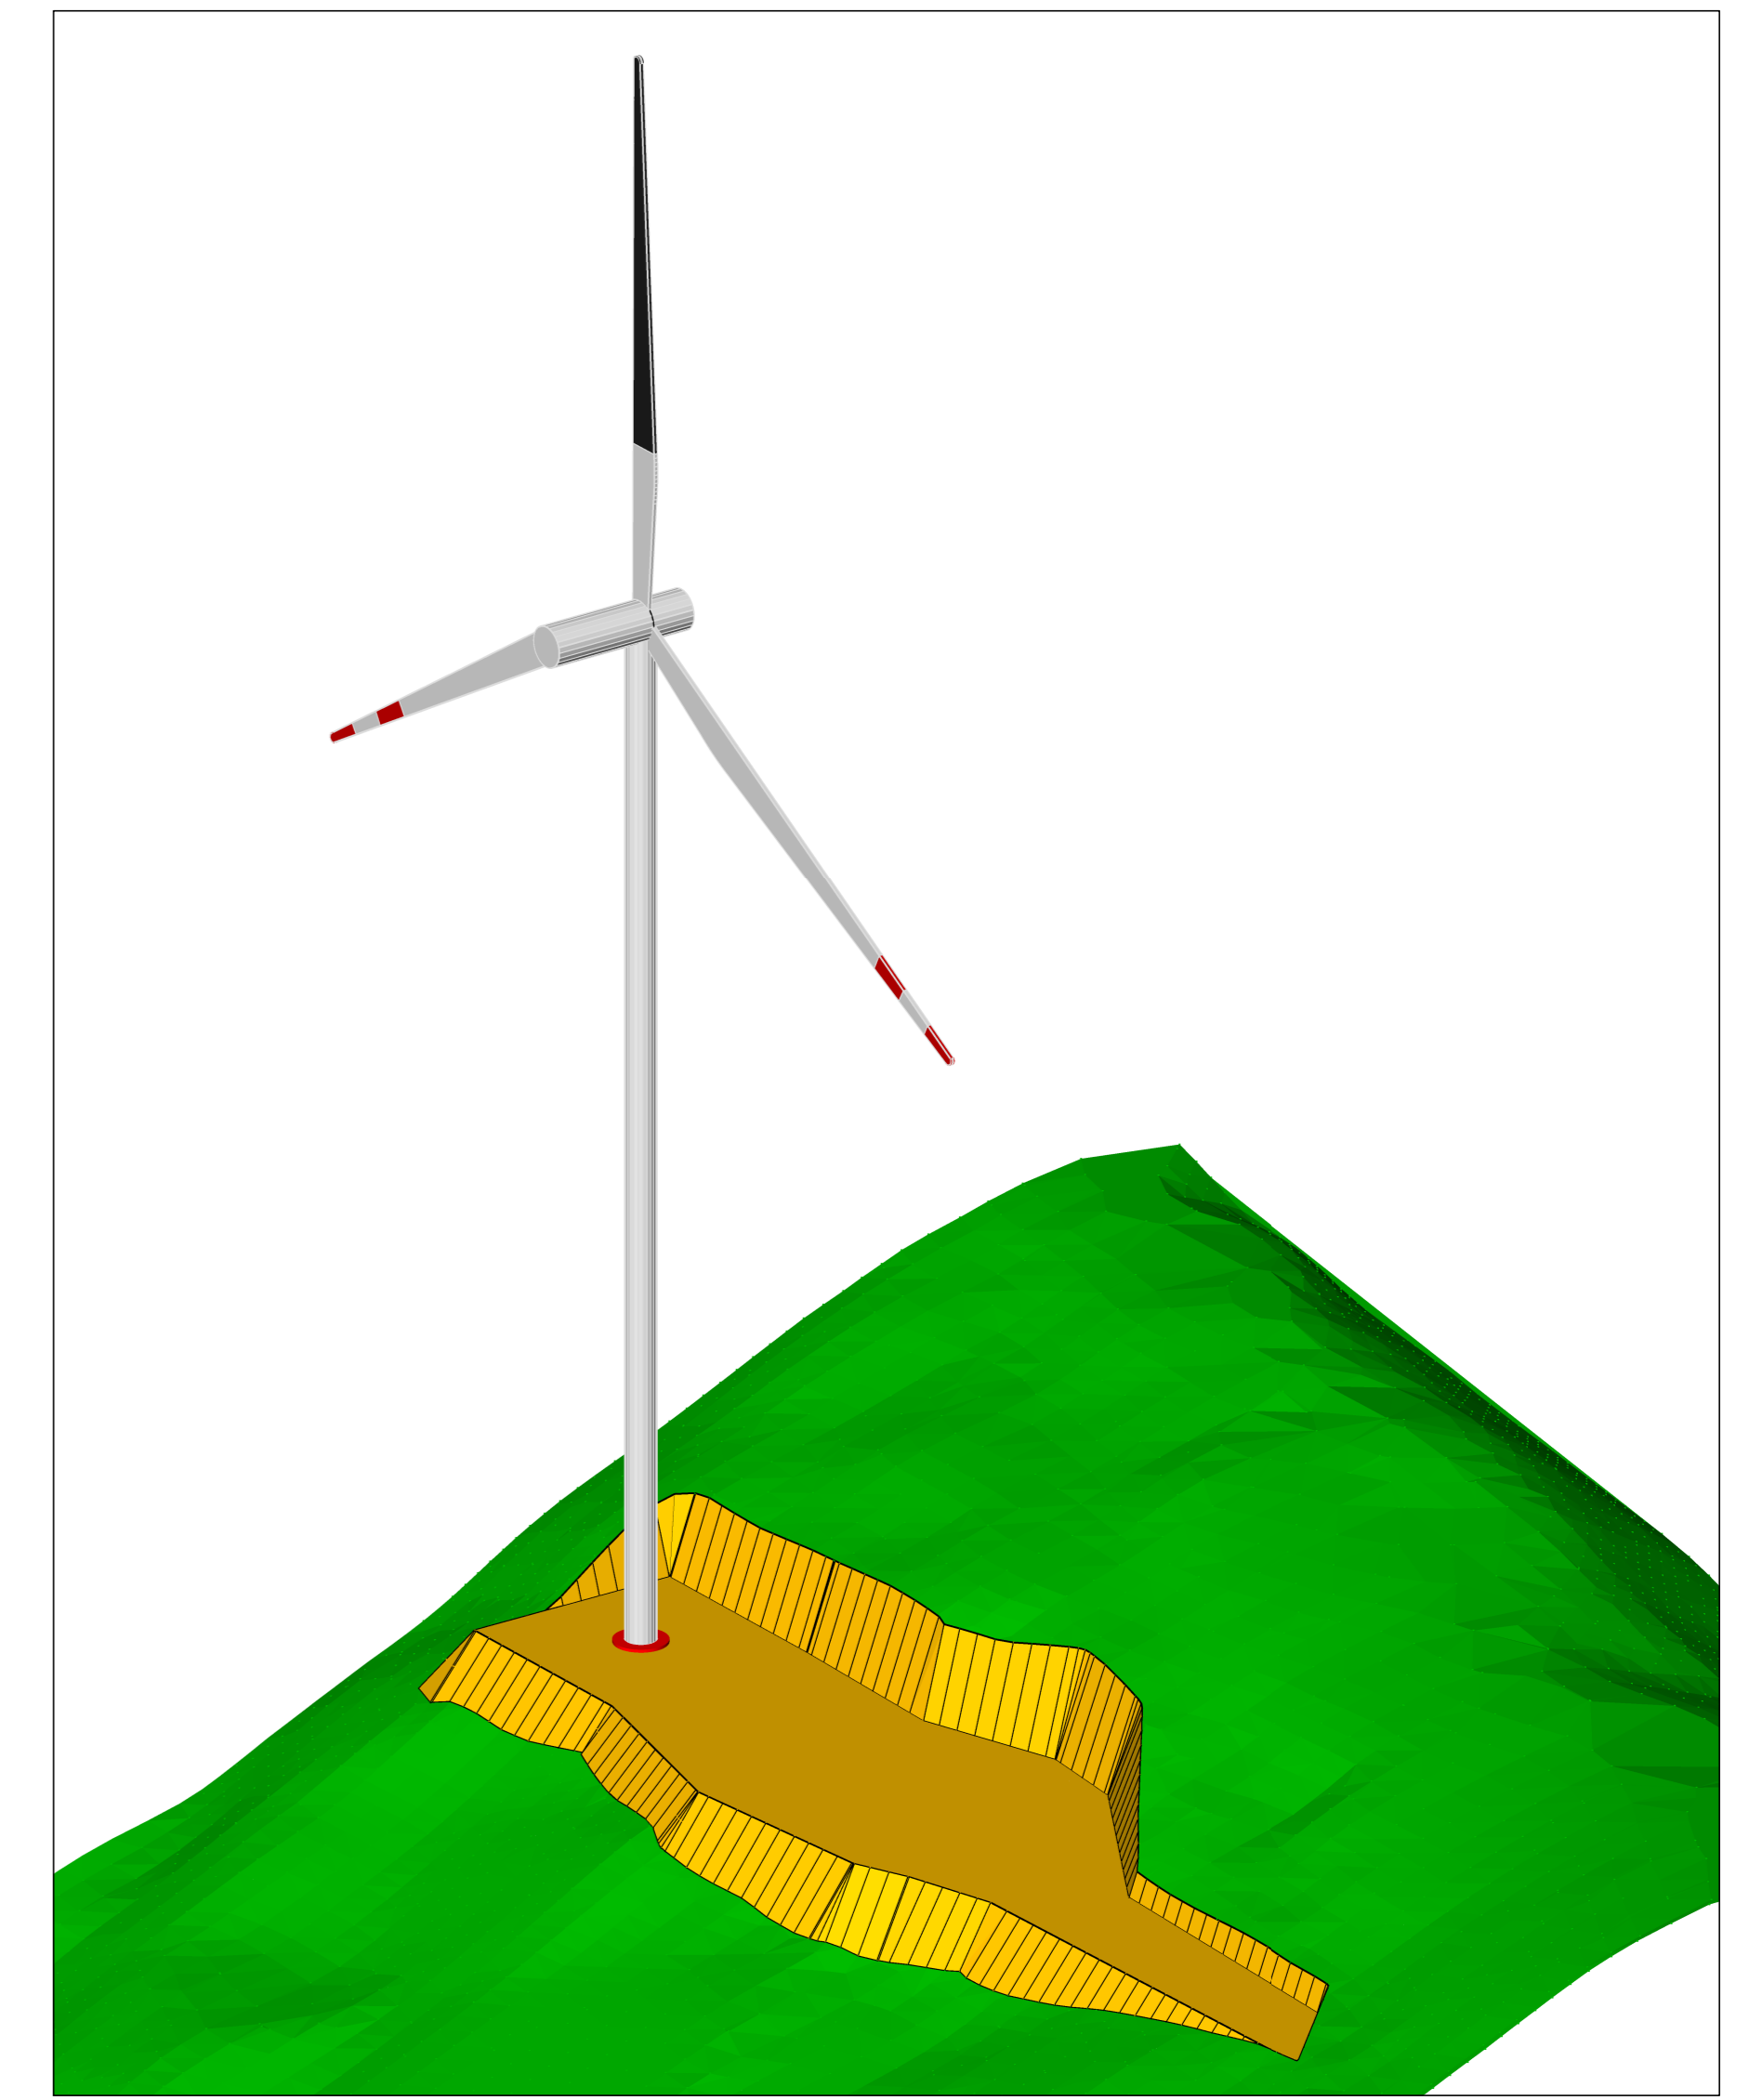


AEROGENERATORE OGGETTO DI INTERVENTO




SEZIONE 1 - STATO DI FATTO
Scala 1:250

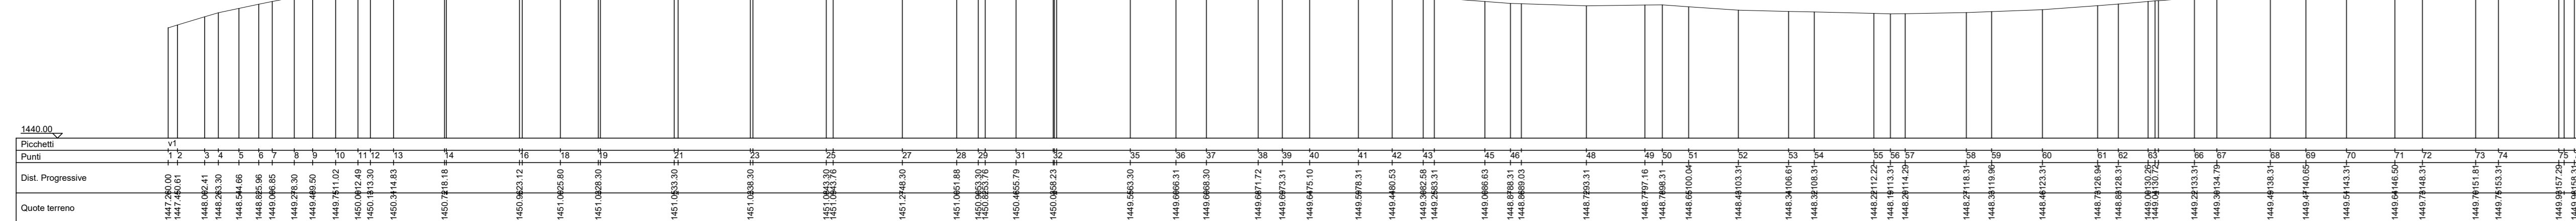


SEZIONE 1 - STATO DI PROGETTO
Scala 1:250

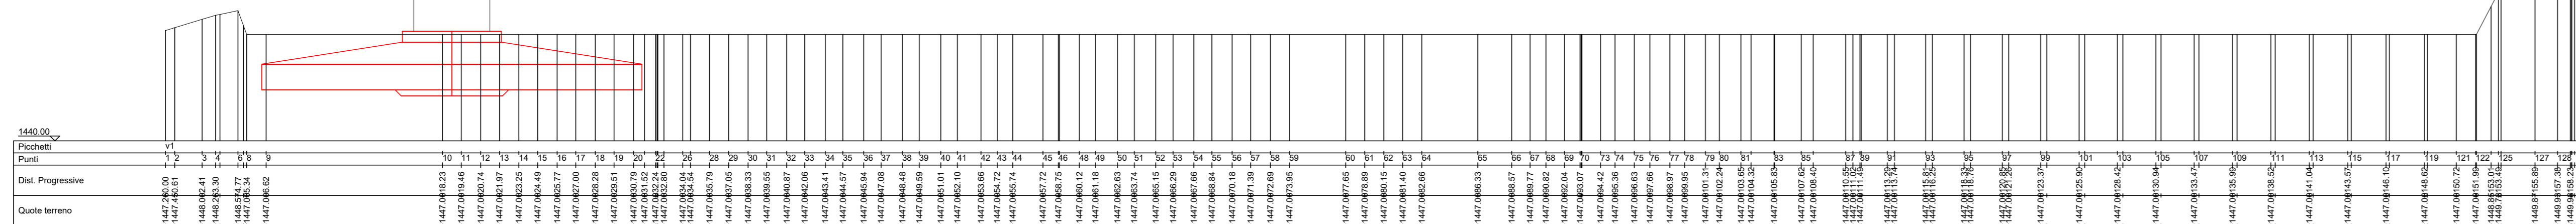

SEZIONE 2 - STATO DI FATTO
Scala 1:250

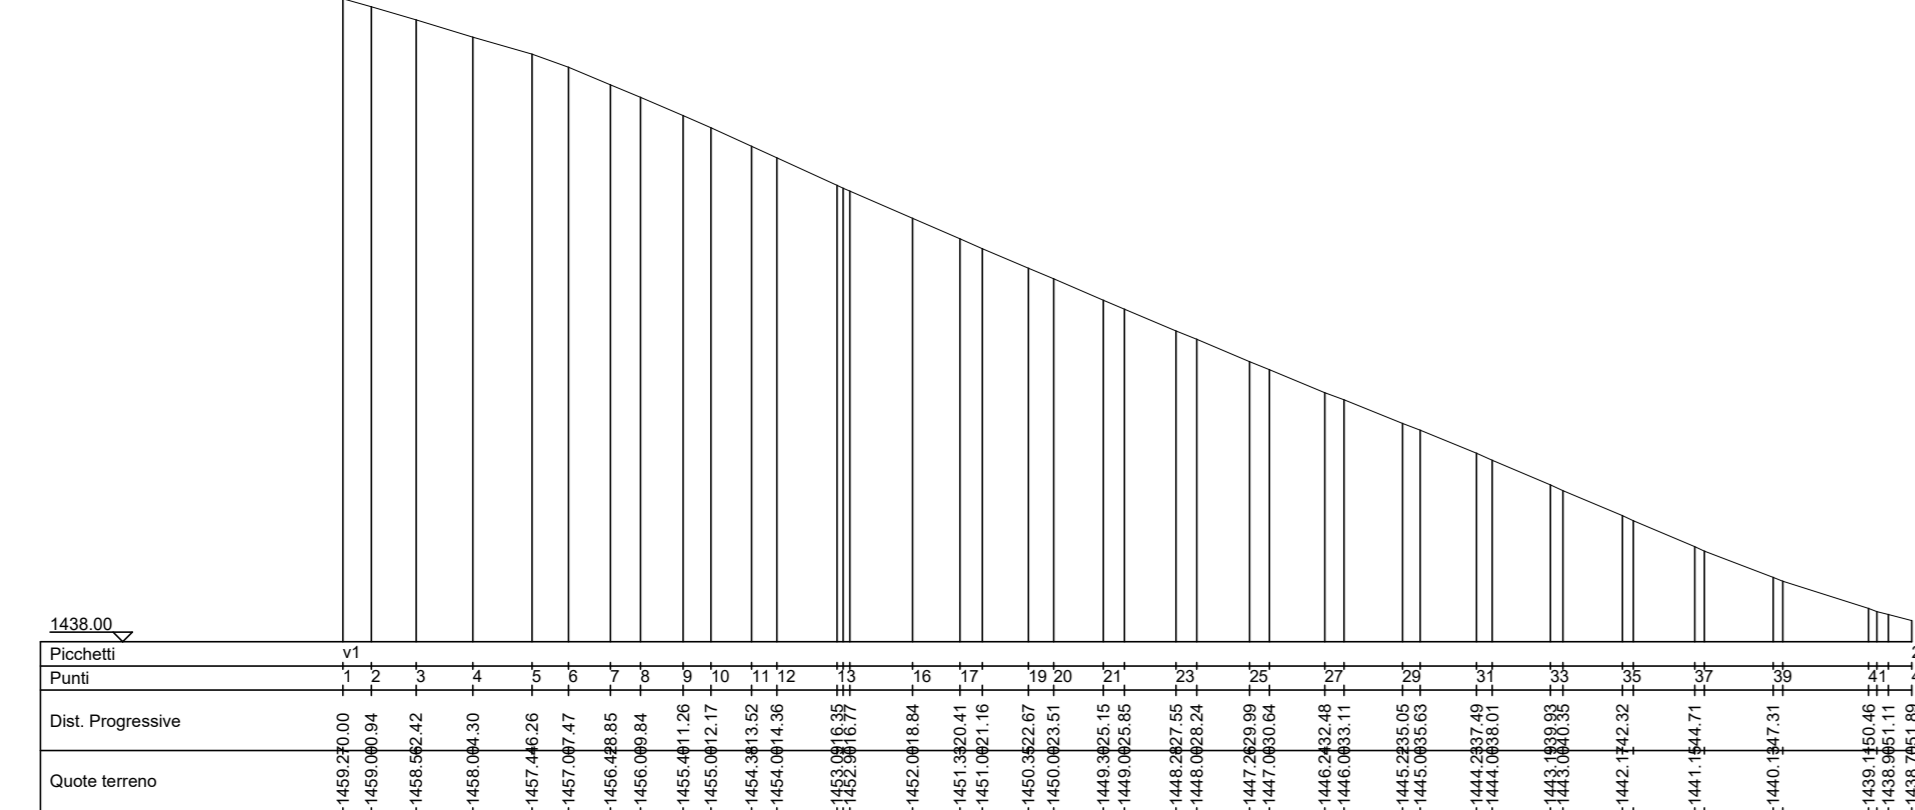

SEZIONE 2 - STATO DI PROGETTO
Scala 1:250

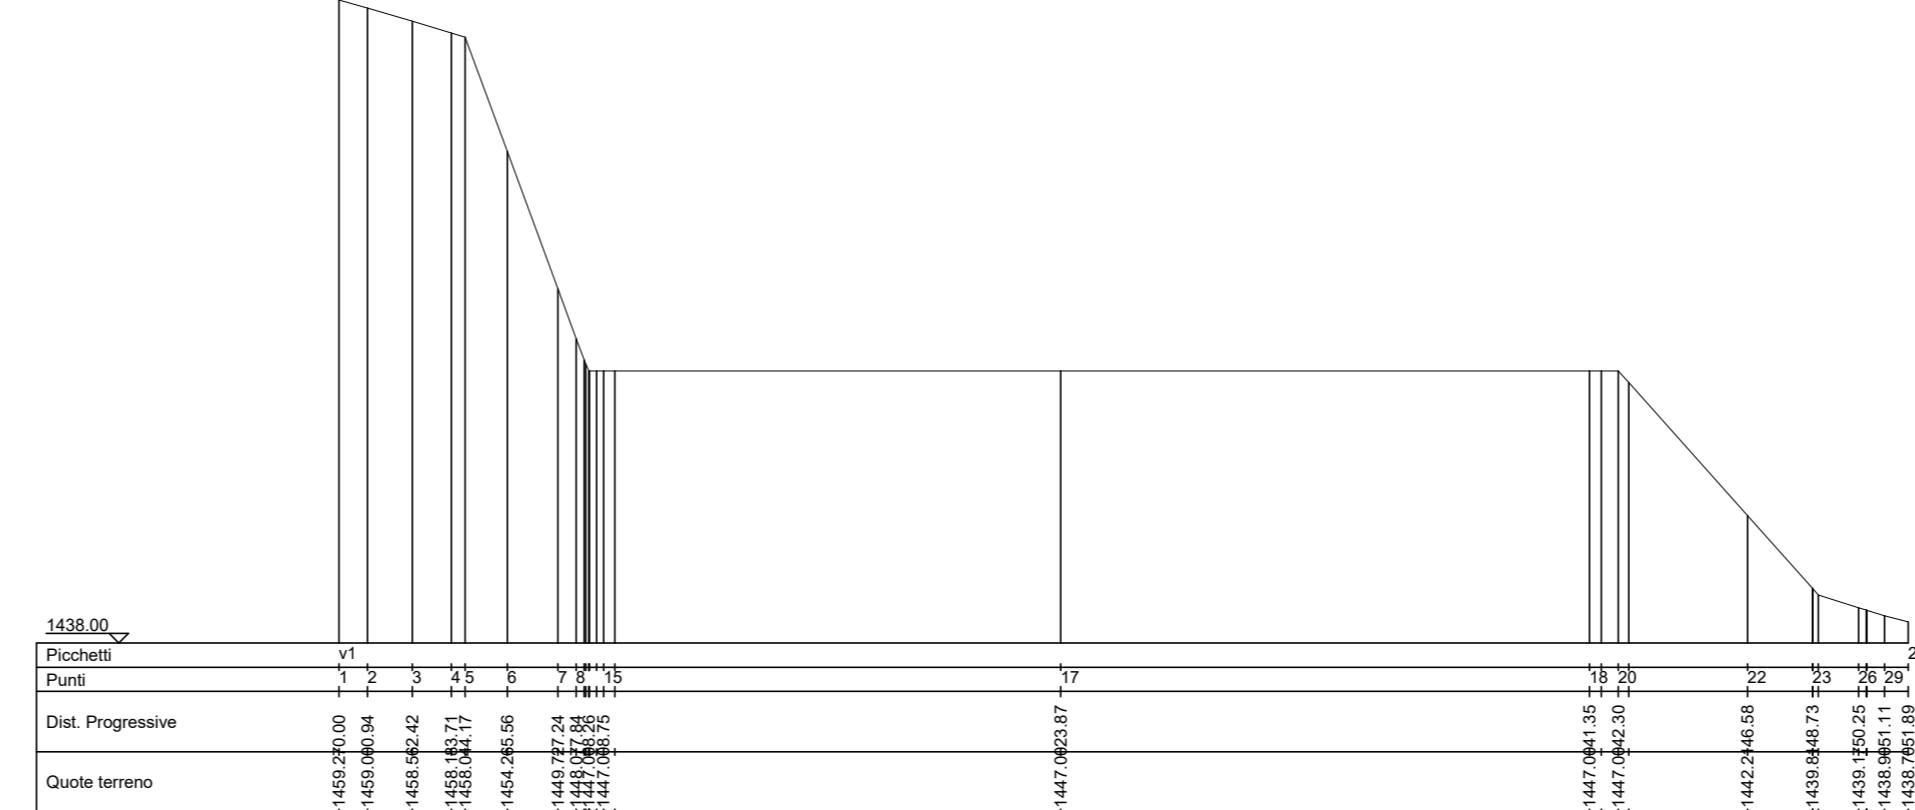

PARCO EOLICO
MONTE GIAROLO



Il Committente: **15P Energia** Sede Legale: via Aldo Moro n. 28
25043, Breno (BS)
P.IVA e C.F. 04324160987

Oggetto: **PROGETTO PIAZZOLE**

Titolo: **PROGETTO PIAZZOLA AEROGENERATORE 21**

Il Progettista



Ing. Silvio Mario Baudouco

Data	Emis.	Aggiornamento	Data	Contr.	Data	Autor.	Scala
06/2023	MB	Emissione	06/2023	SMB	06/2023	SMB	SCALA 1:1
							FORMATO A0
							GIUGNO 2023

Commissa	Tip. Impiant.	Fase Progetto	Disciplina	Tip. Doc.	Tasso	N. Elabor.	REV
22100	EO	DE	C	D	07	0018	102

PROGETTAZIONE EDILE, AMBIENTALE, STRUTTURALE ED IMPIANTISTICA A CURA DI:

I Tecnici: **Coord. gruppo di progettazione**
Ing. Silvio Mario Baudouco
Collaboratori:
Geom. Benzioni Manuel
Per. Ind. Basin Emanuele
Ing. Occhiero Felice
Arch. Ostino Paolo
Arch. Pelletti Martina



Sede Amministrativa via Marconi, 23 10024 Moncalieri (TO)
Tel 011 8224113 - 011 8229919 e-mail: amministrazione@bautel.it
Sede operativa Torino - via Marconi, 23 10024 Moncalieri (TO)
Sede operativa Genova - via Sandarati, 24 16121 Genova (GE)

TUTTI I DIRITTI SONO RISERVATI. Questo documento e' un progetto esclusivo del progettista ed indicato su quale si riserva ogni diritto. Permetto questo documento non puo' essere copiato, riprodotto, comunicato o divulgato ad altri o usato in qualsiasi maniera, nemmeno per fini sperimentali, senza autorizzazione scritta dello stesso progettista.