ZONA OGGETTO D'INTERVENTO

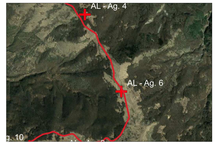

PROFILO LONGITUDINALE - PORZIONE 2
SCALA 1:1000

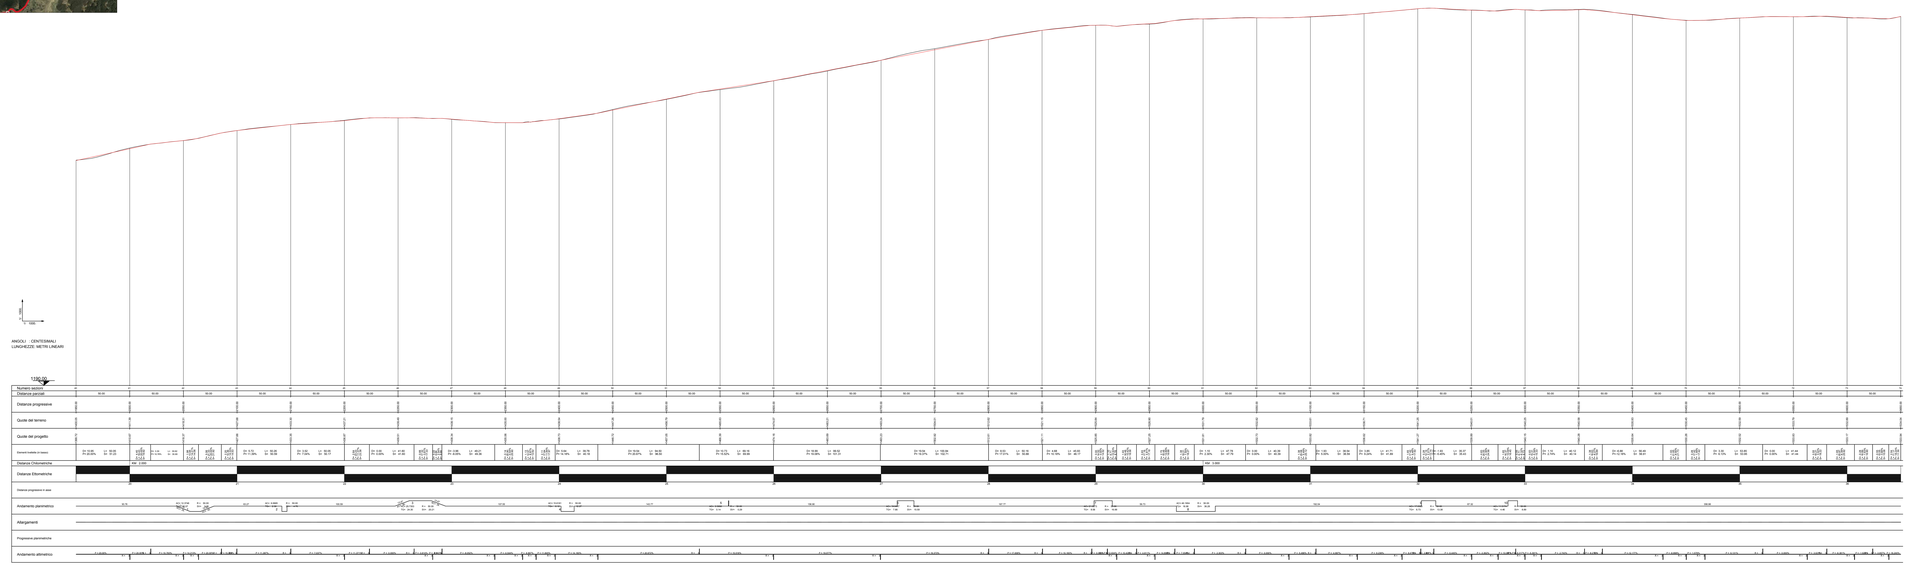

PARCO EOLICO
MONTE GIAROLO

Il Committente:

Sede Legale: via Aldo Moro n. 26 - 04100 - Latina (LT) P.IVA e C.F. 04224160887

Il Progettista

Ing. Silvio Mario Baufusco

Oggetto:
STRADA DI ACCESSO TURBINE

Titolo:
PROFILO LONGITUDINALE DI PROGETTO PORZIONE 2

Data	Emis.	Aggiornamento	Data	Contr.	Data	Autor.
10/2022	MB	Emissione	10/2022	FD	10/2022	SMB

SCALA 1:v

OTTOBRE 2022

Commessa	Liv. impianto	Anno Progetto	Disciplina	Tip. Doc.	Tritolo	N. Sub.	REV.
22/100	EO	OE	CI	D	12	0006	A

PROGETTAZIONE EOLIE, AMBIENTALE, STRUTTURALE ED IMPIANTISTICA A CURA DI:

I TecNiQ

Coord. gruppo di progettazione
Ing. Silvio Mario Baufusco

Collaboratori
Geom. Bernardo Manuel
Ing. Dario Baufusco Lepetit
Ing. Pio Boccardi
Arch. Cristina Flacco
Arch. Fabio Mariha

BAUTEL srl

Sede Amministrativa: via Biancarelli, 22 - 03039 Minturno (FR)
Sede Legale: via Aldo Moro n. 26 - 04100 - Latina (LT) - P.IVA e C.F. 04224160887
Sede operativa Torino - via Bertolusio, 45 - 10024 Moncalieri (TO)
Sede operativa Genova - via Bandiera, 2/4 - 16121 Genova (GE)

File: Cover-veneria

TUTTI I DIRITTI SONO RISERVATI - Questo documento è di proprietà esclusiva del committente e non può essere in nessun caso ceduto. Pertanto questo documento non può essere copiato, riprodotto, comunicato o trasmesso ad altri, salvo il caso in cui sia stato esplicitamente richiesto ed ottenuto il consenso scritto dello stesso committente.