


SEZIONI TRASVERSALI DI FATTO  
scala 1:100


SEZIONE N. 1

Asse strada  
PROGR. 0+000.00  
QP = 1433.26

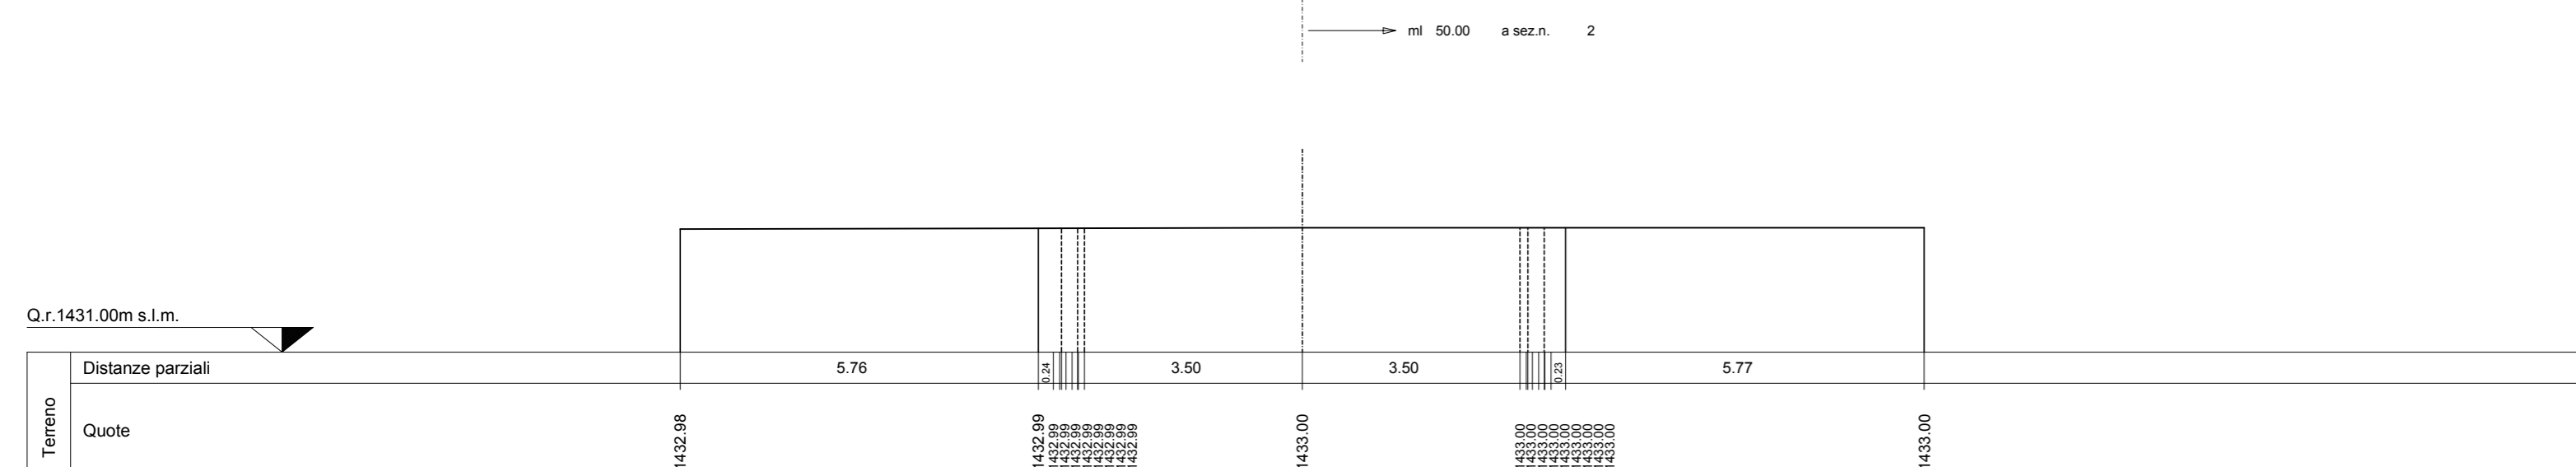


SEZIONE N. 2

Asse strada  
PROGR. 0+050.00  
QP = 1427.73

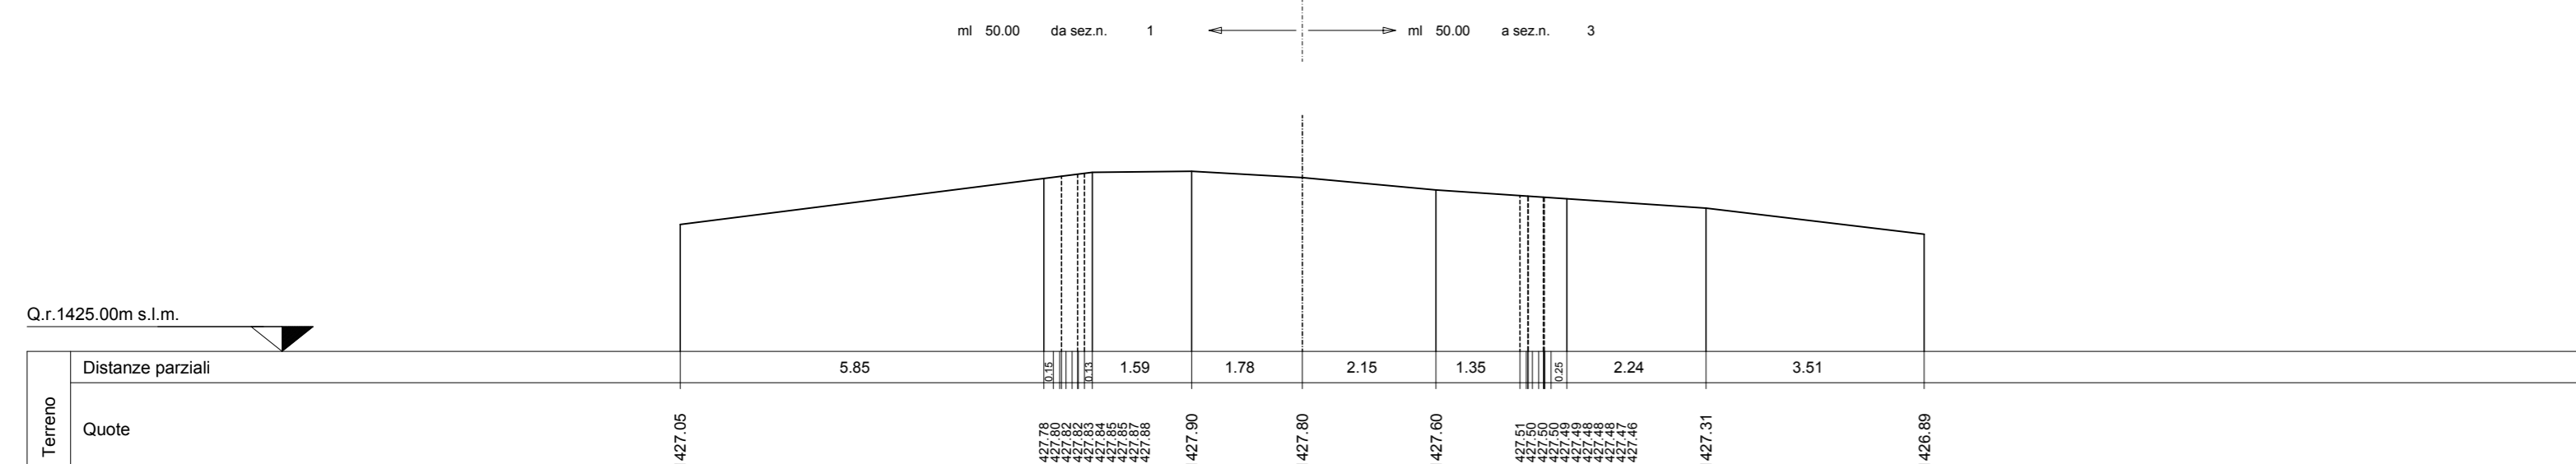


SEZIONE N. 3

Asse strada  
PROGR. 0+100.00  
QP = 1424.19

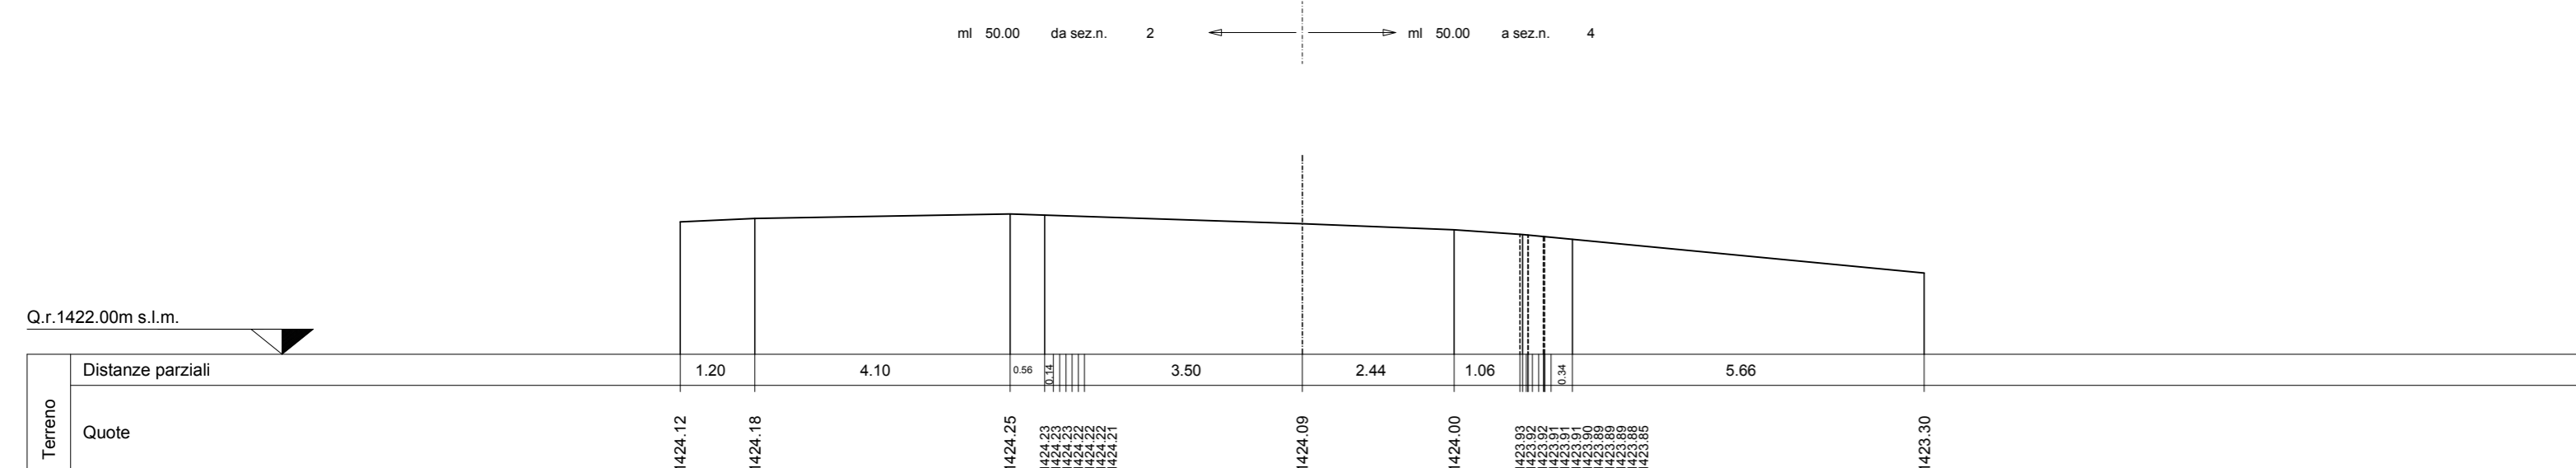


SEZIONE N. 4

Asse strada  
PROGR. 0+150.00  
QP = 1420.84

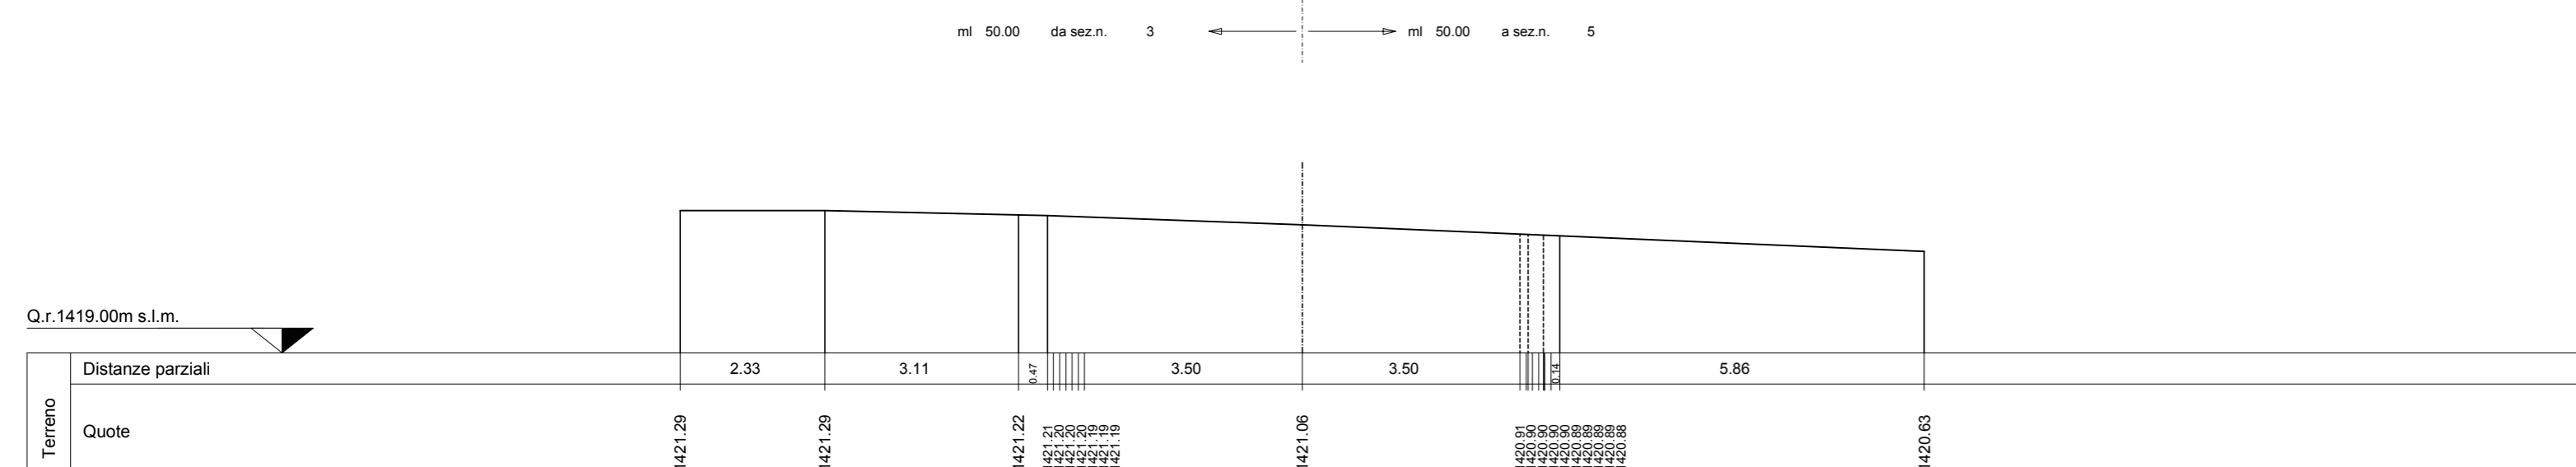


SEZIONE N. 5

Asse strada  
PROGR. 0+200.00  
QP = 1416.90

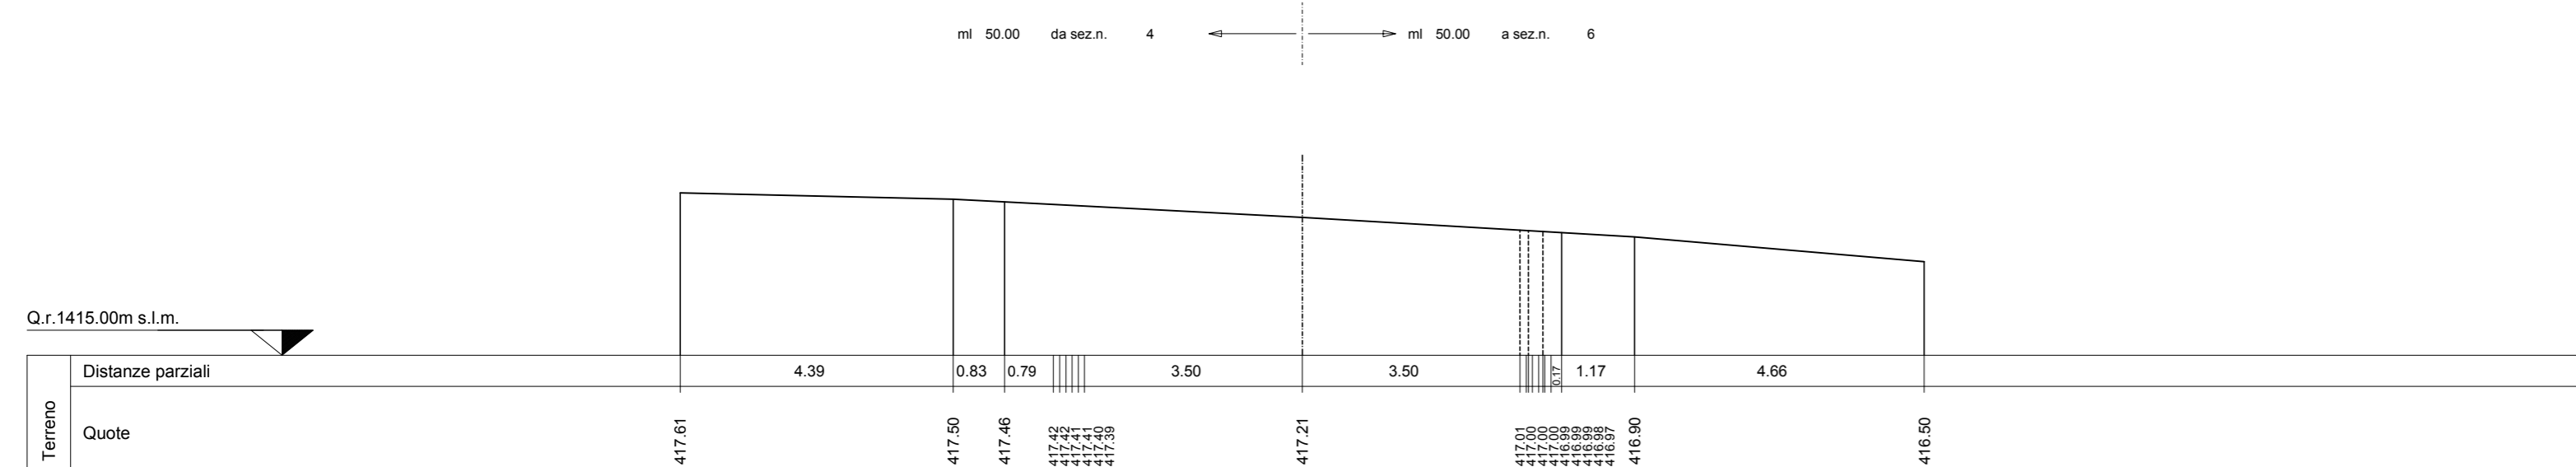


SEZIONE N. 6

Asse strada  
PROGR. 0+250.00  
QP = 1415.14

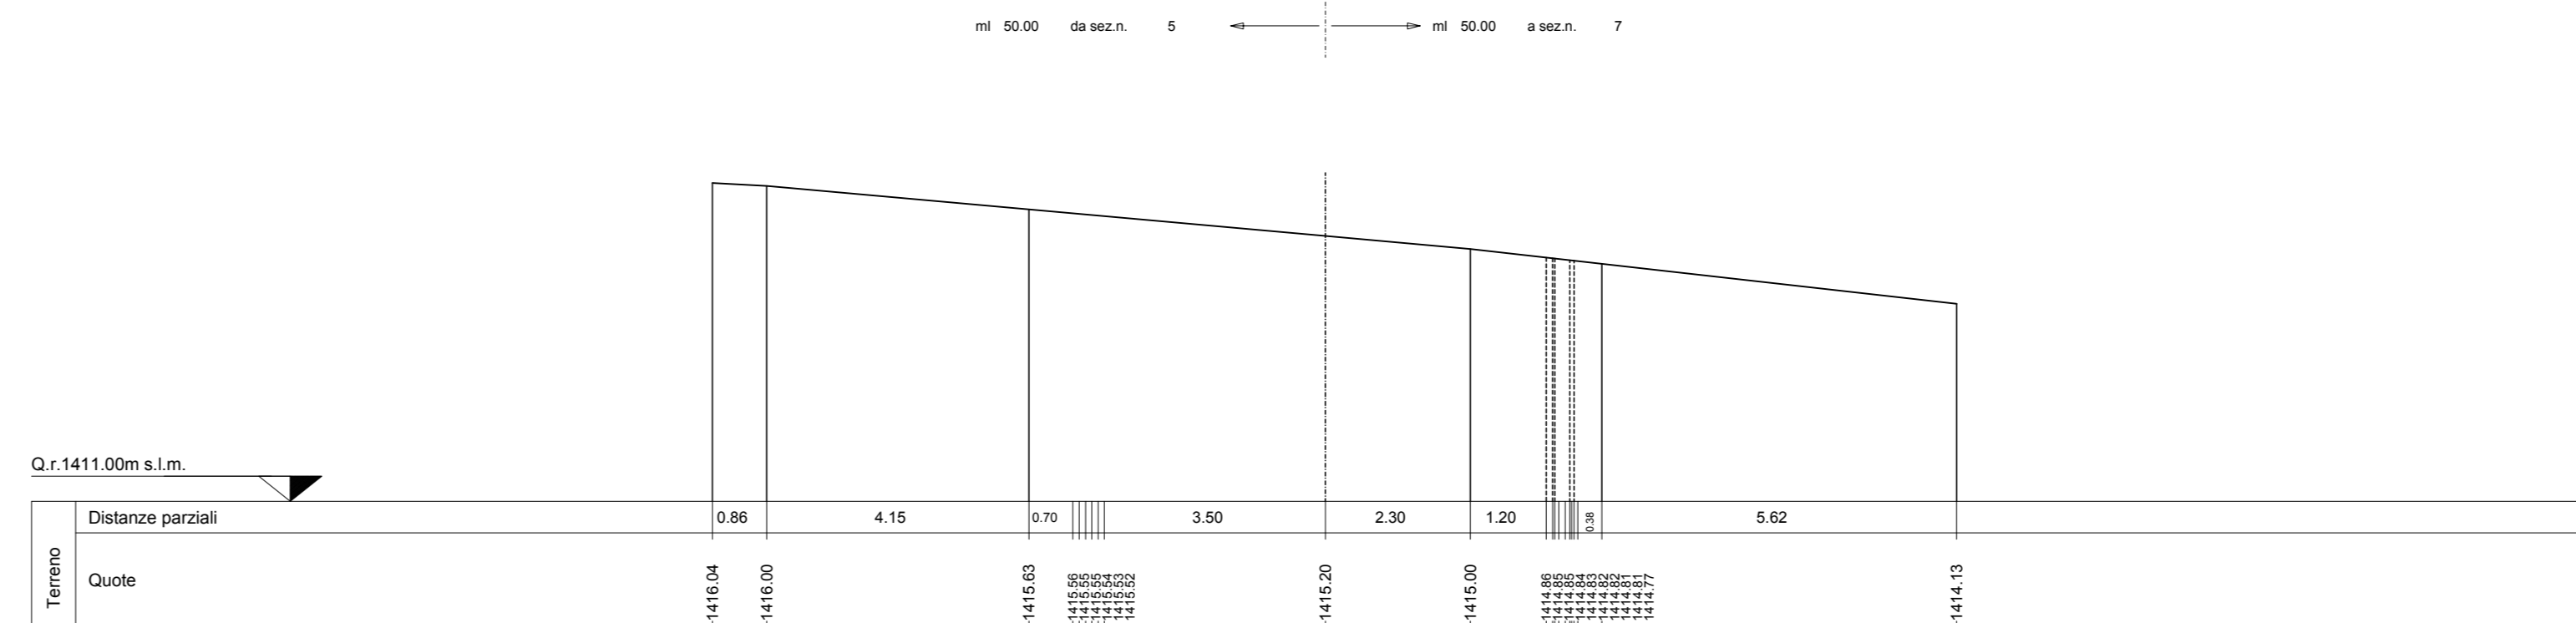


SEZIONE N. 7

Asse strada  
PROGR. 0+300.00  
QP = 1415.32

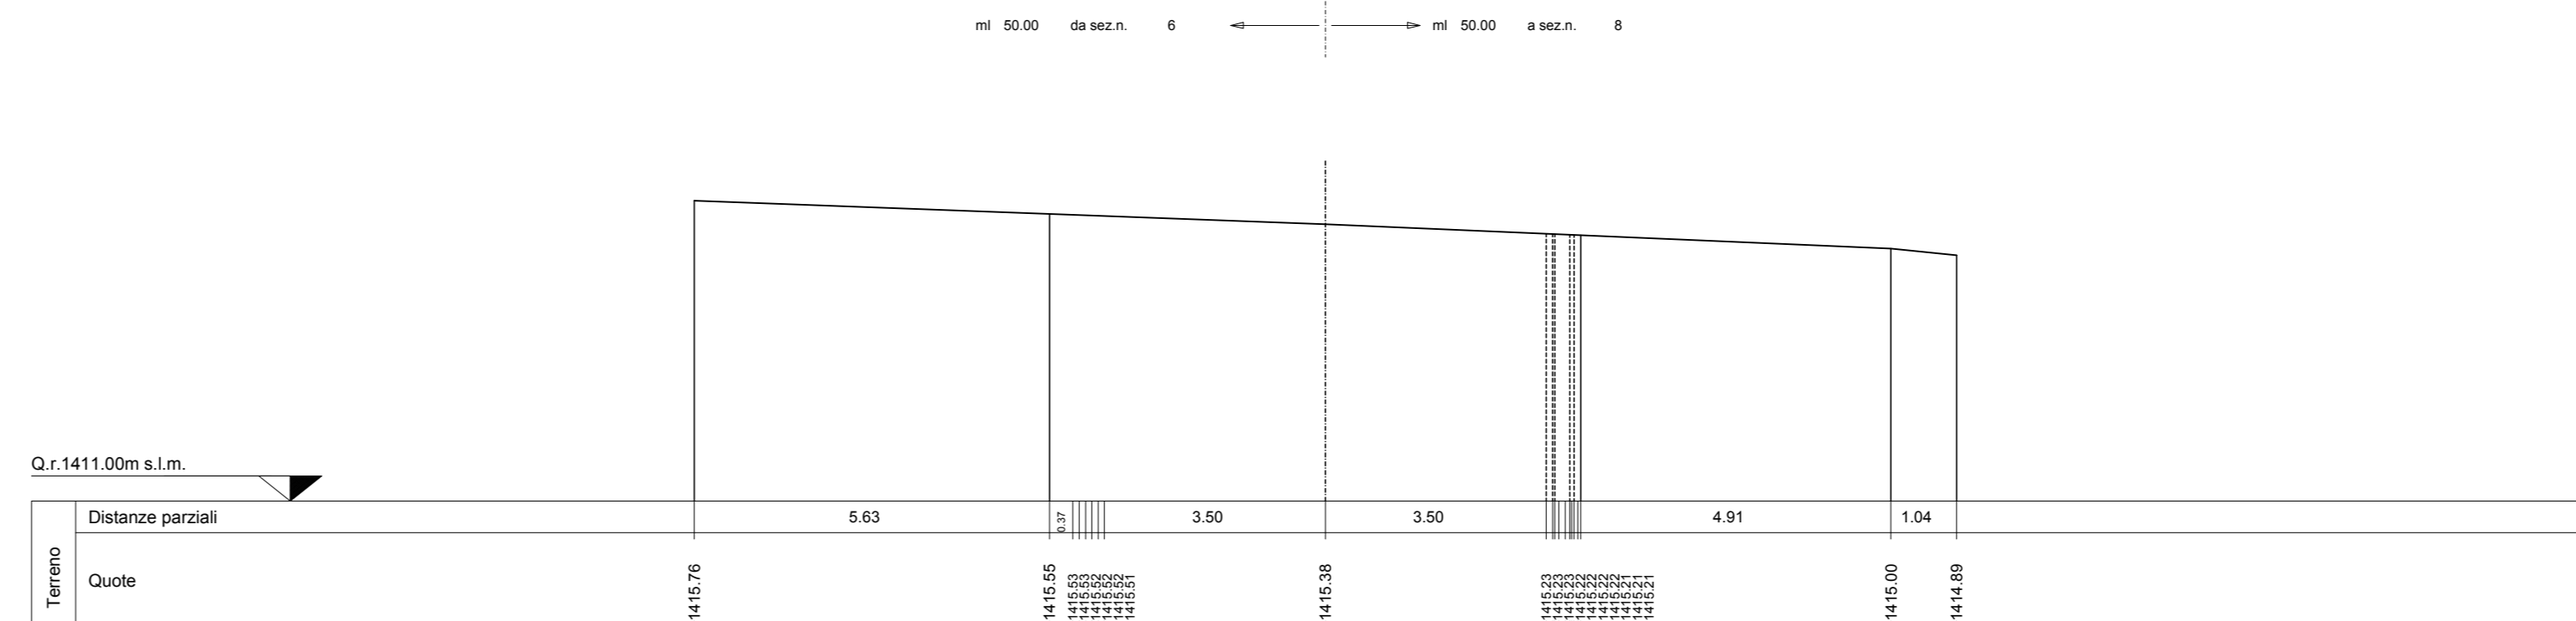


SEZIONE N. 8

Asse strada  
PROGR. 0+350.00  
QP = 1411.51

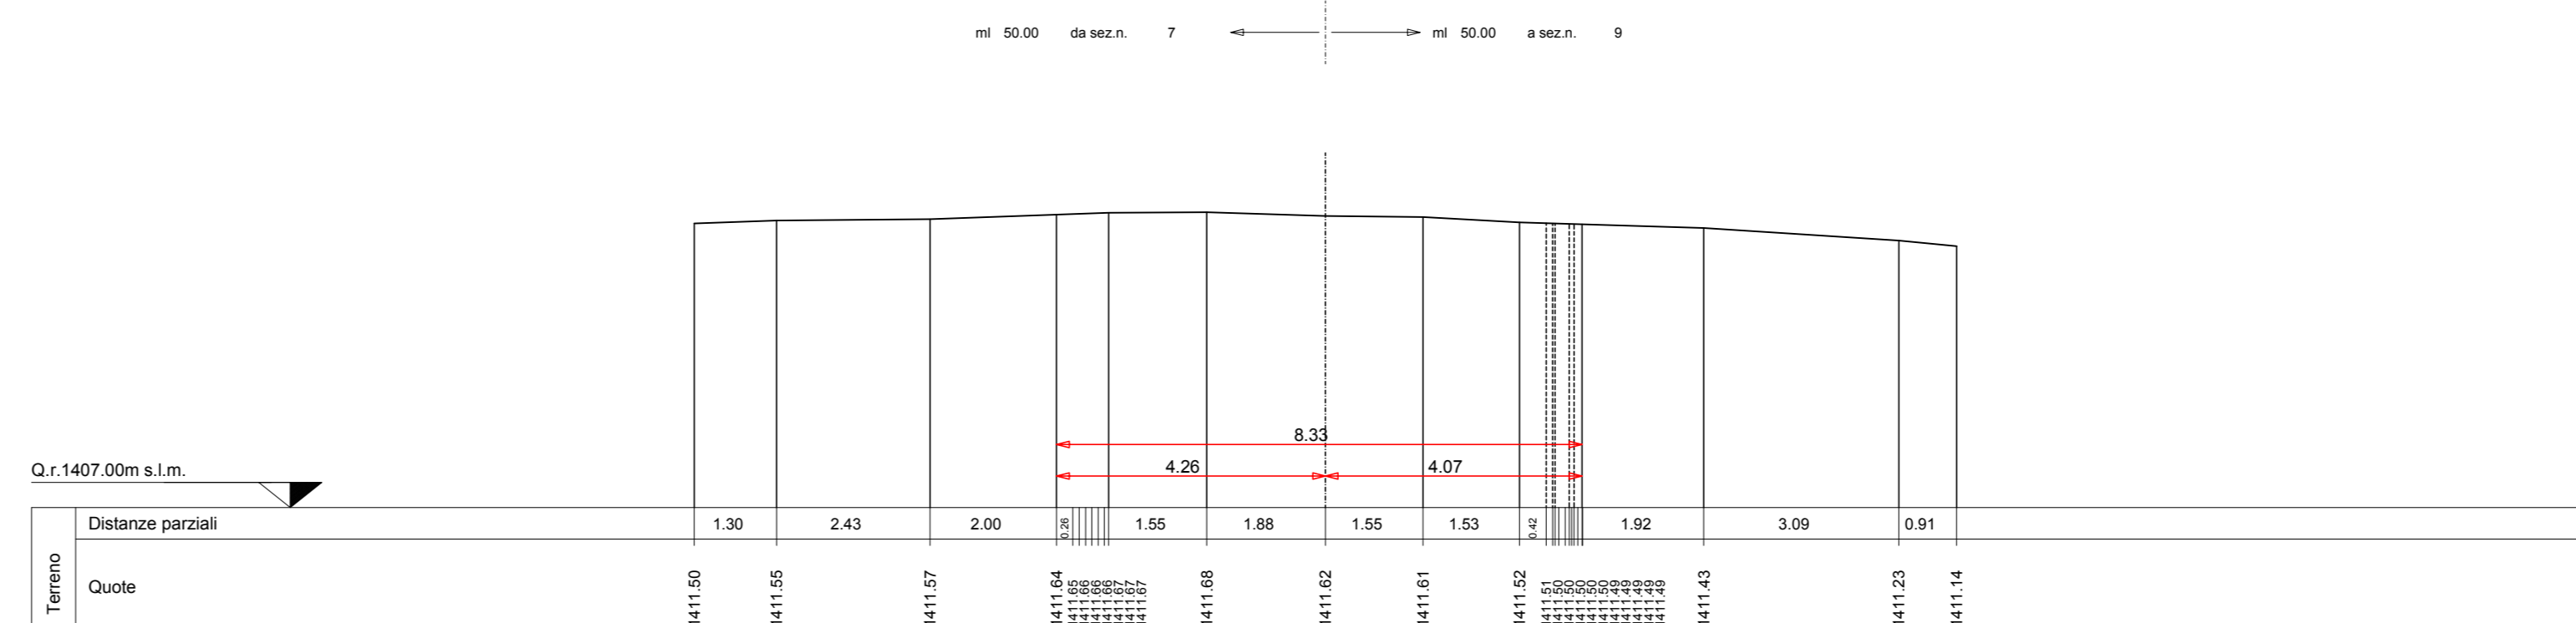

SEZIONE N. 9

Asse strada  
PROGR. 0+400.00  
QP = 1407.38

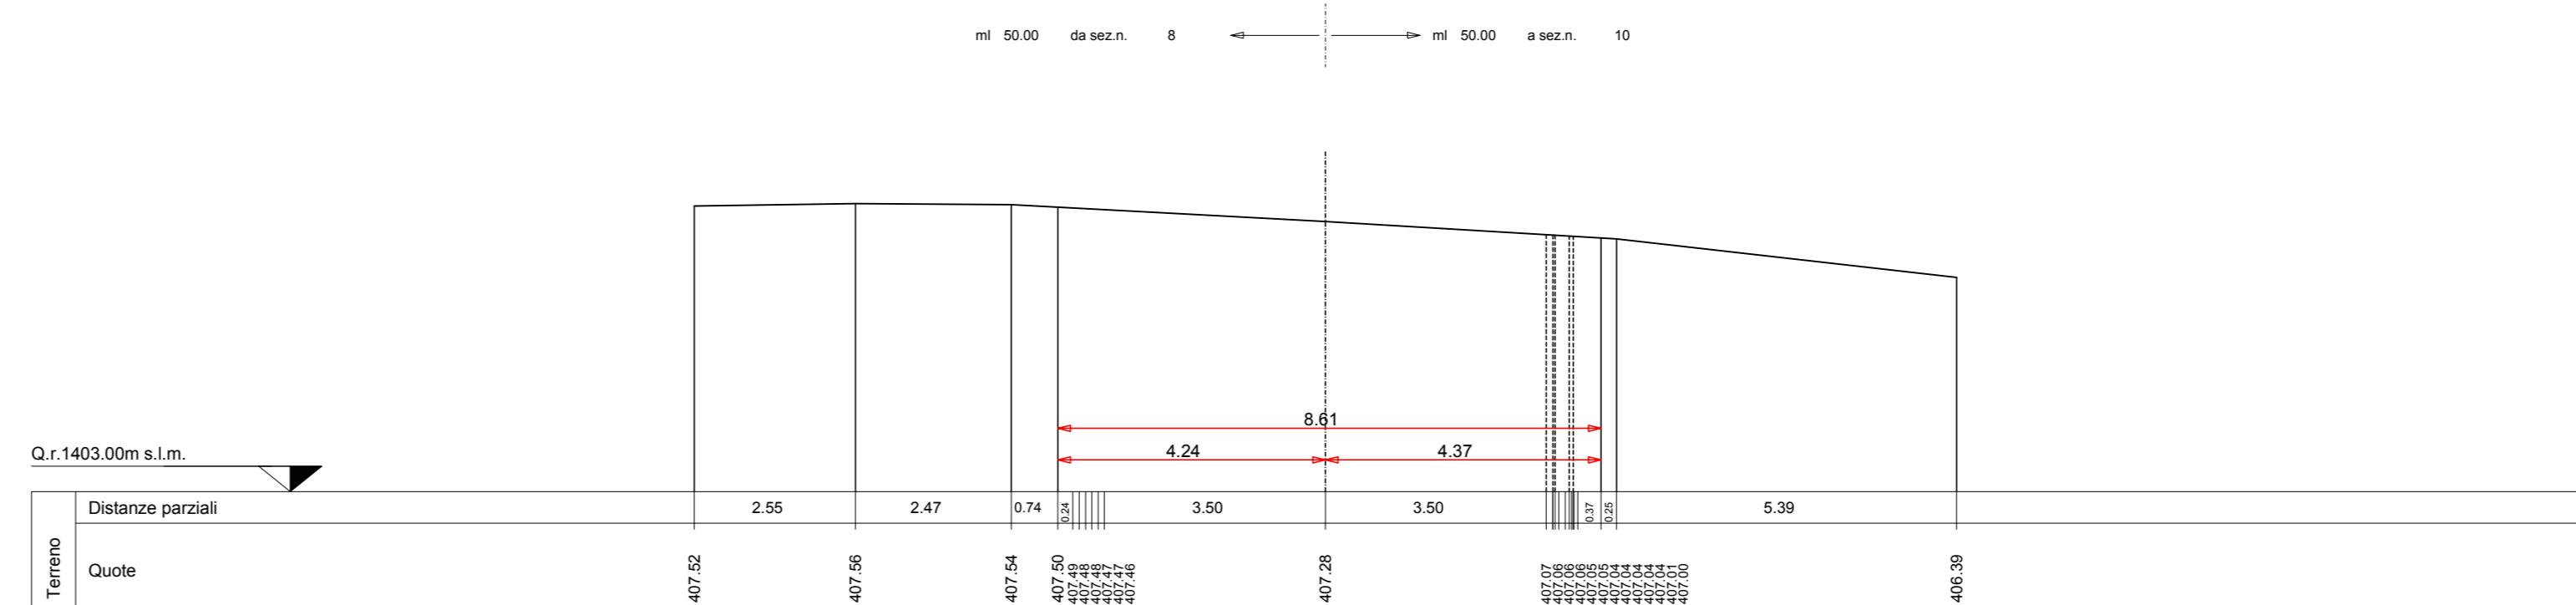

PARCO EOLICO  
MONTE GIAROLO



Sede Legale: via Aldo Moro n. 28  
25043, Breno (BS)  
P.IVA e C.F. 04324160987

Oggetto:  
STRADA DI ACCESSO TURBINE

Titolo:  
DA TURBINA 1 A TURBINA 10 - SEZIONI  
TRASVERSALI STATO DI FATTO 1 - 9

Il Progettista

Ing. Silvio Mario Bauducco

Data	Emis.	Aggiornamento	Data	Contr.	Data	Autor.	SCALA 1:100
10/2022	MB	Emissione	10/2022	FO	10/2022	SMB	

Commissa	Tip. Impianto	Fase Progetto	Disciplina	Tip. Doc.	Titolo	N. Elab.	REV
22100	EO	DE	CI	D	12	0008	A

PROGETTAZIONE EDILE, AMBIENTALE, STRUTTURALE ED IMPIANTISTICA A CURA DI:

I Tecnici: Coord. gruppo progettazione  
Ing. Silvio Mario Bauducco

Collaboratori:  
Geom. Benzonzi Manuel  
Per. Ing. Bissini Emanuele  
Ing. Occhiero Felice  
Arch. Ostino Paolo  
Arch. Pelletti Martina

Sede Amministrativa via Marconi, 23 10024 Moncalieri (TO)  
tel 011 8502413 - 011 8509970 e-mail: [amministrazione@15p.it](mailto:amministrazione@15p.it)  
Sede operativa Torino - via Marconi, 23 10024 Moncalieri (TO)  
Sede operativa Genova - via Banderati, 24 16121 Genova (GE)

TUTTI I DIRITTI SONO RISERVATI - Questo documento è di proprietà esclusiva del progettista ed indicato ad quale si rinvia ogni diritto. Per questo documento non può essere copiato, riprodotto, comunicato o divulgato ad altri in qualsiasi maniera, nemmeno per fini sperimentali, senza autorizzazione scritta dallo stesso progettista.